
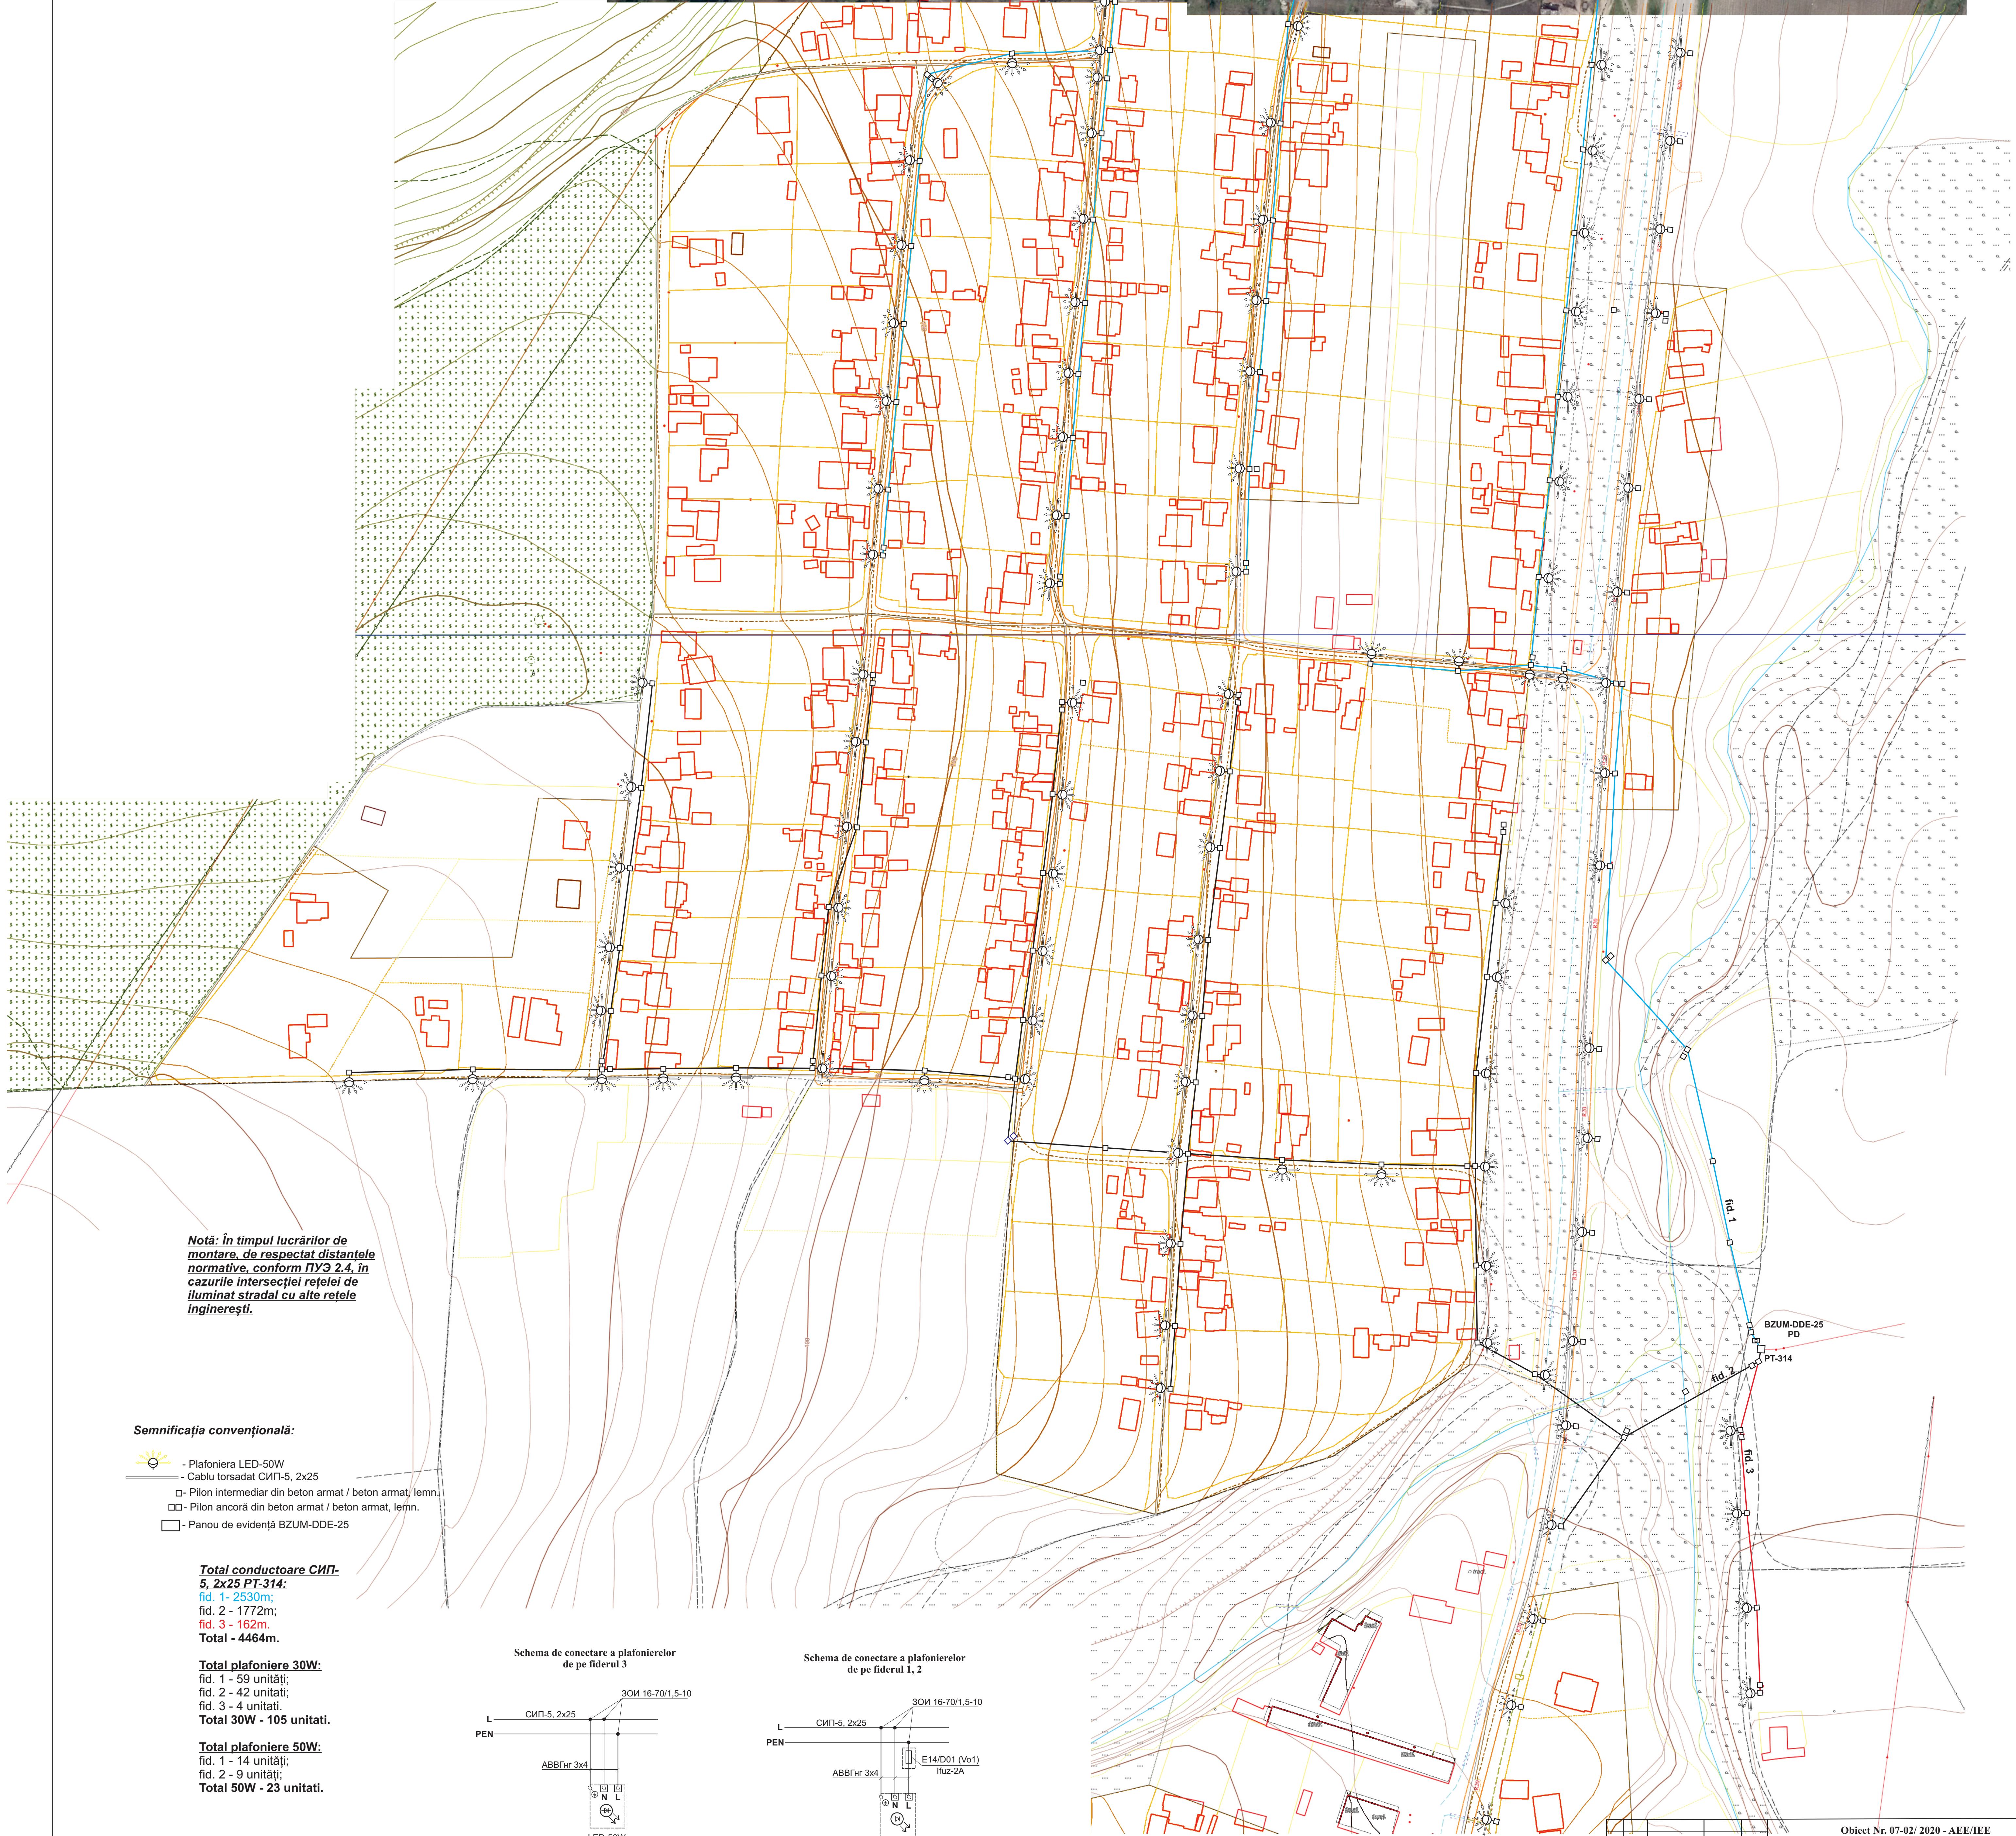


Modalitatea de realizare
al bransamentului

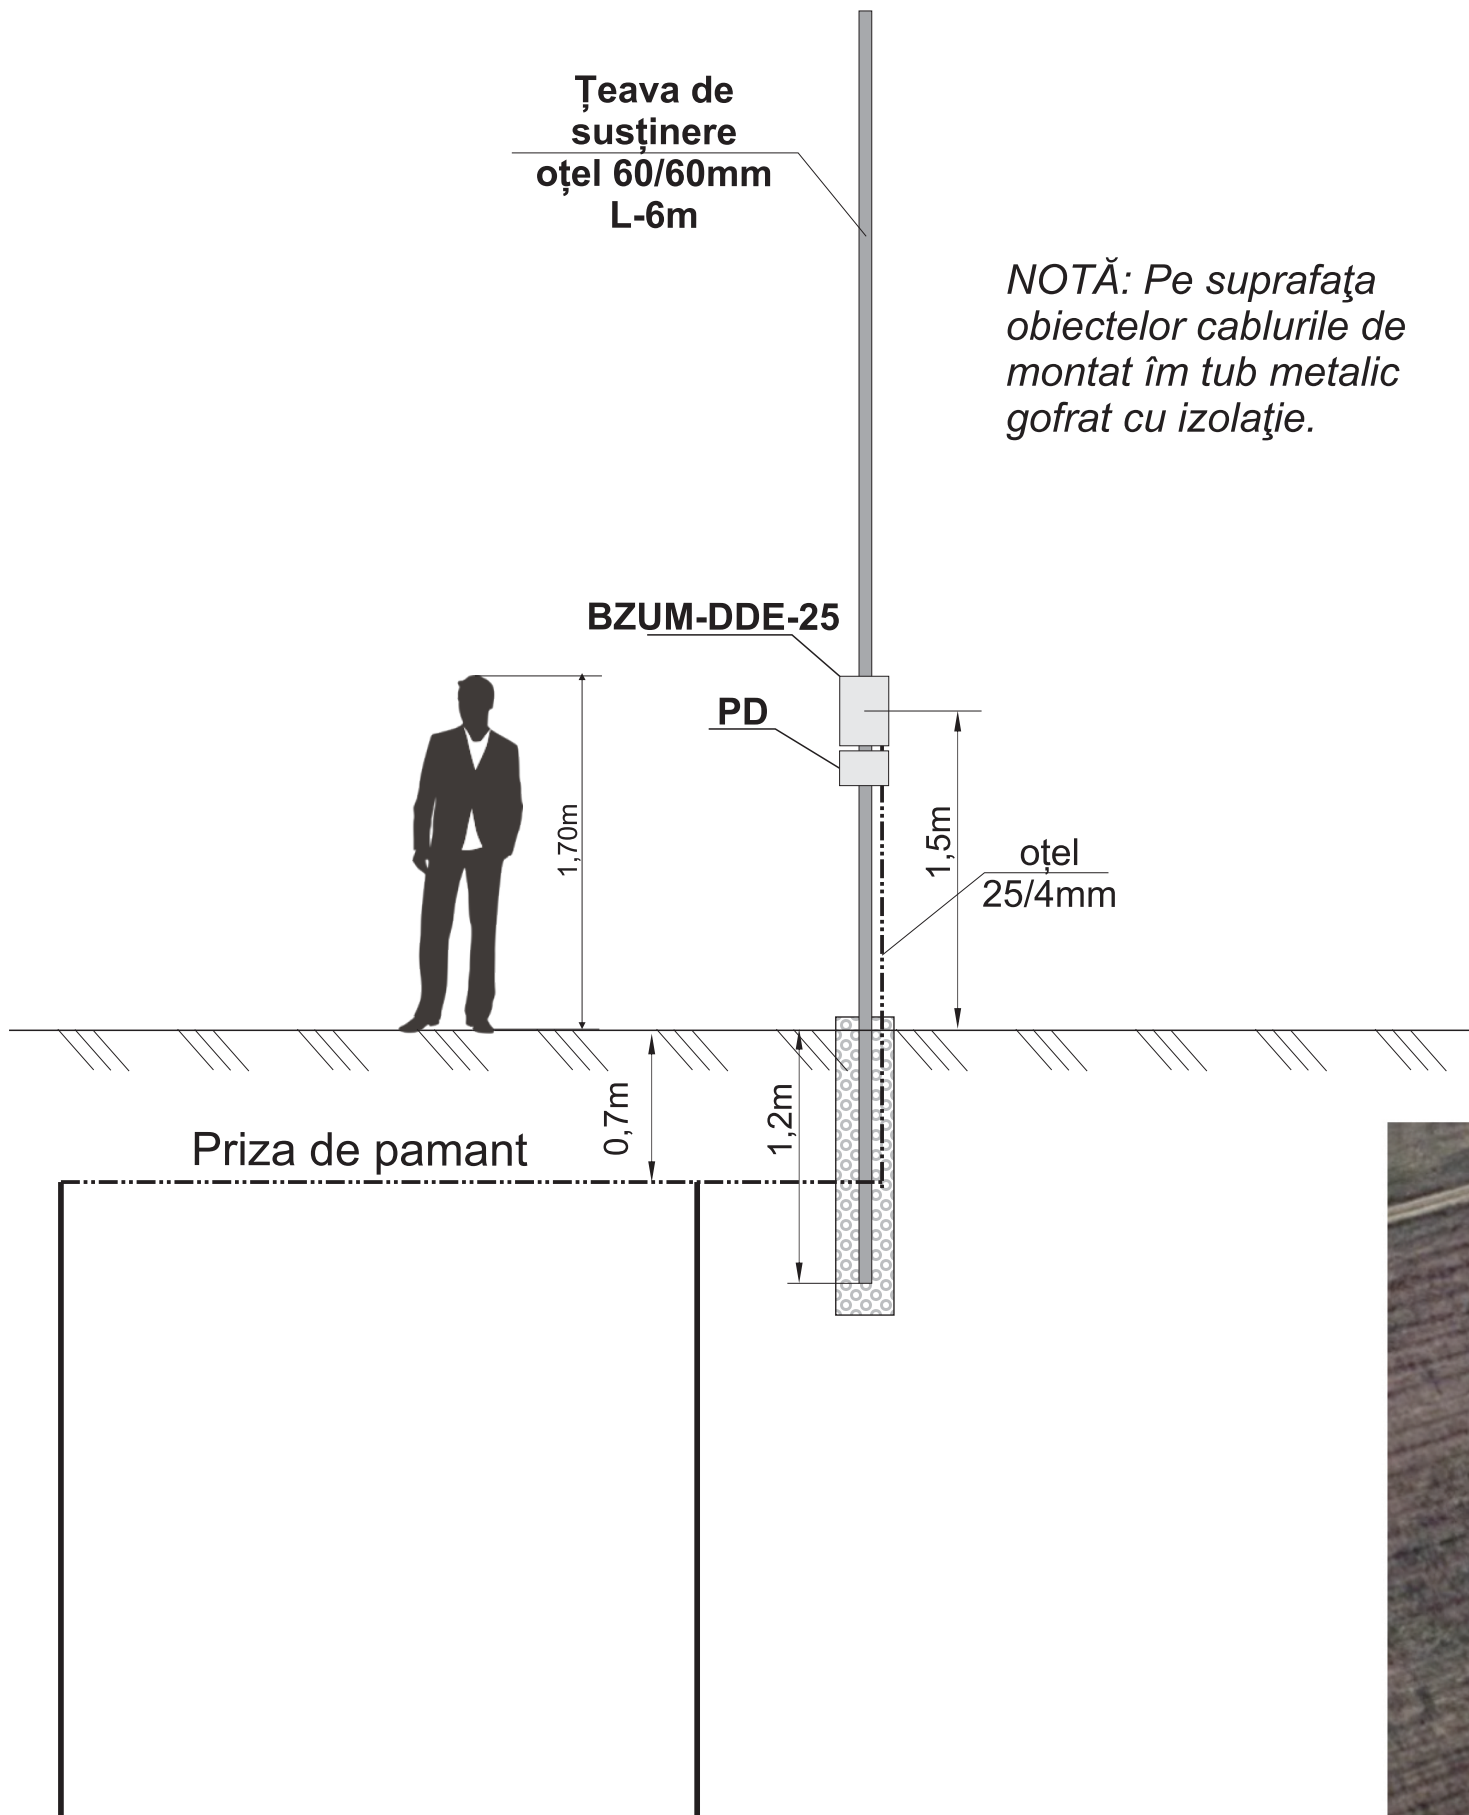

Notă: În timpul lucrărilor de
montare, de respectat distanțele
normative, conform ПУЭ 2.4, în
cazurile intersecției rețelei de
iluminat stradal cu alte rețele
ingineresti.

Semnificația convențională:


- Plafoniera LED-50W
- Cablu torsadat СИП-5, 2x25
- Pilon intermediar din beton armat / beton armat, lemn.
- Pilon ancoră din beton armat / beton armat, lemn.
- Panou de evidență BZUM-DDE-25

Total conductoare СИП-
5, 2x25 PT-314:
fid. 1- 2530m;
fid. 2 - 1772m;
fid. 3 - 162m.
Total - 4464m.


Total plafoniere 30W:
fid. 1 - 59 unități;
fid. 2 - 42 unități;
fid. 3 - 4 unități.
Total 30W - 105 unități.

Total plafoniere 50W:
fid. 1 - 14 unități;
fid. 2 - 9 unități;
Total 50W - 23 unități.

Schema de conectare a plafonierelor
de pe fiderul 3

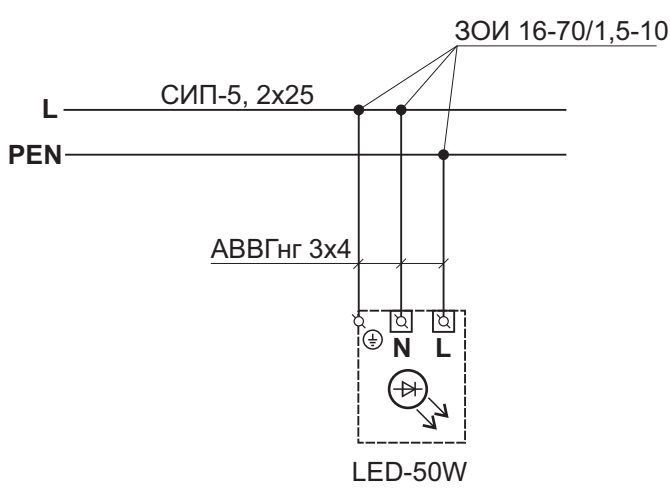

Schema de conectare a plafonierelor
de pe fiderul 1, 2

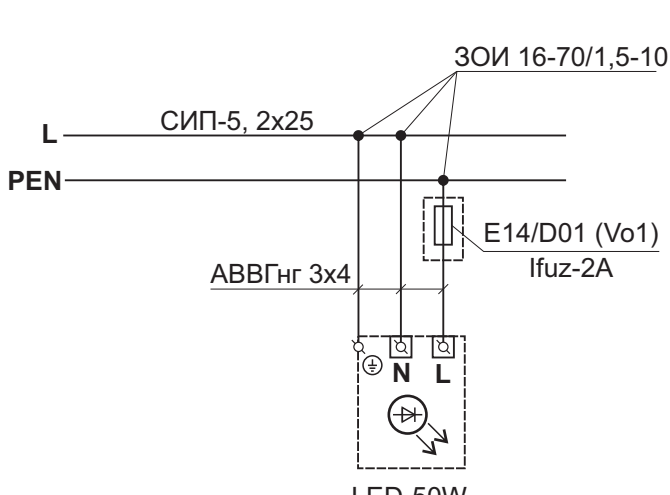

Obiect Nr. 07-02/ 2020 - AEE/IEE			
Alimentarea cu energie electrica a sistemului de iluminat public, din r-nul Orhei, s. Morozeni			
Mod. Lit.	N. document	Semn.	Data
ISP	Rotari V.		
Execut.	Rotari V.		
Faza		Coala	Col.
PE		3	6
SRL «RONI-PLUS»		Chisinau	
proiectelectronic@roni-plus.com			

Plan traseu LEA-0,22kV,
PT-314