


NIVELAREA MASELOR DE PAMINT SC. 1:500

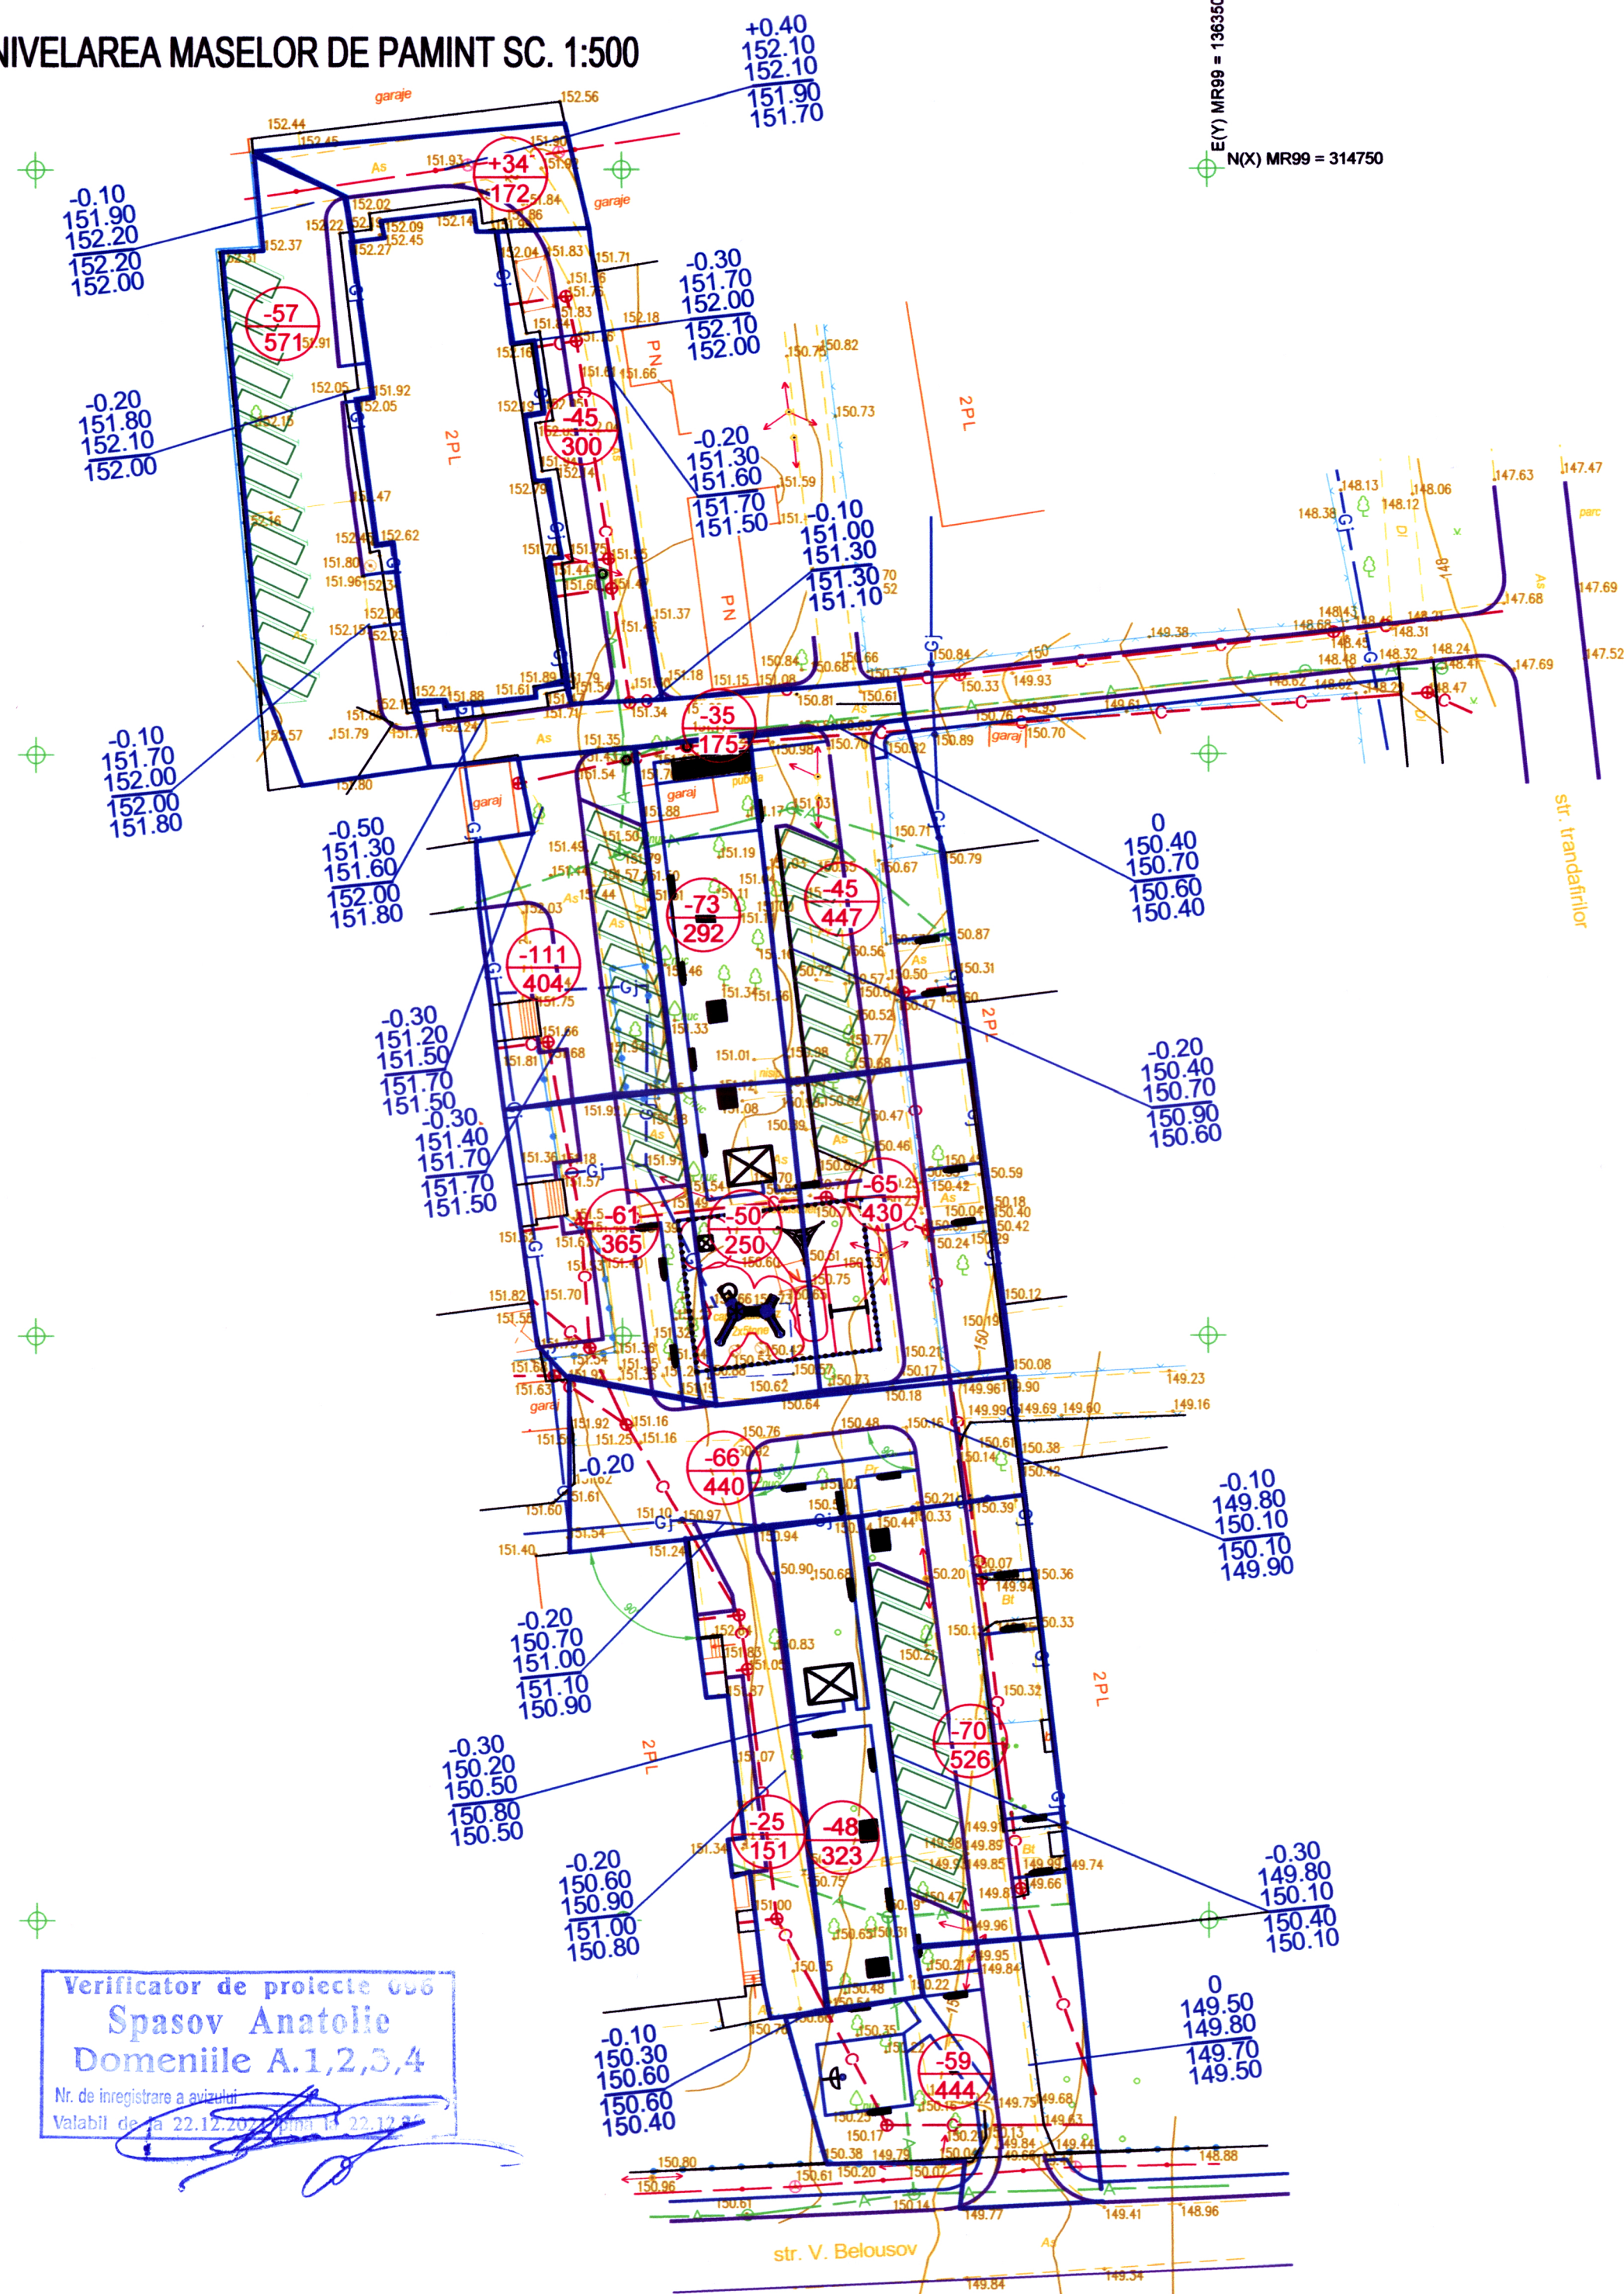

Verificator de proiecte C.S.
Spasov Anatolie
 Domeniile A.1,2,3,4
 Nr. de înregistrare a autului
 Valabil de la 22.12.2012 până la 22.12.2015

EVIDENȚA RECAPITULATIVĂ VOLUMULUI DE LUCRĂRI.

Nr. de ordine	Denumirea lucrărilor	Unit. de măsura	Cantitate	Observații
1	Tăierea pământului, grosime de 0,30 x 960	m³	288	
2	Pământ vegetal necesar pentru crearea verzi	m³	354	0.30x1180
3	Tăierea pământului după cartogr.	m³	810	
4	Săparea albiei sub accese	m³	314	
5	Umplutură de pământ după cartogr.	m³	34	
6	Împlutură de pământ pînă la fundația albiilor drumurilor de pietoni si terenului	m³	35	
7	Admiterea solului insuficient Transportarea solului de prisos	m³	1055	
8	Compactarea pământului ramblelului cu rulori contractare grele stratificat in 6-8 traversari a fiecarui strat.	m³	69	
9	Executarea acoperișului acceselor din beton asfaltic	m²	2170	
10	Executarea acoperișului acceselor din dale de beton	m²	680	
11	Executarea acoperișului trotuar din dale de beton	m²	280	
12	Executarea acoperișului pereu din dale de beton	m²	550	
13	Instalarea pietrelor de bordură BR 100.30.15 / BR 100.20.8	m/l	1320 945	
14	Executarea acoperișului amestec special	m²	285	
15	Demontarea acoperișului vechi din b. a.	m²	150	b.asf h-5cm petris h-5cm
16	Suprafața zonelor verzi	m²	1180	
17	Demontarea acoperișului vechi din b. a.	m²	1860	b.asf h-10cm petris h-10cm

SEMNE CONVENȚIONALE.

-0.20 150.40 150.70 150.90 150.60	cota roșului cota proiectată a pământului vegetal cota proiectată cota existentă a pământului cota cu evidenta taierii a pământ vegetal
-45 447	volumul pământului aria figurii
---	linie de referință

NOTE:

- Planșa dată este elaborată pe baza planului general PG-1și sistematizării pe verticală +planșa PG -2.
- Nivelarea maselor de pământ este elaborată pînă la nivelul de baza a pământului vegetal proiectat (30cm) si saparea albiei sub accese.
- Pina la inceputul executarii constructiei in proiect este luat in considerare taierea pamintului vegetal cu grosimea 0,30

10 / 2025 - PG				RECONS		
calitatea	nume	semnatura	data	Amenajare curtilor blocurilor locale situate pe str. Trandafirilor 23-29 pe termenul cu numărul cadastral 7 101 117 394, 395, 255, 253, 256, 259, 260, situat in or. Riscani, str. Trandafirilor, nr. 23-29.		
A.S.P.	S. Ciochina		05.24			
Amenajare curtilor blocurilor locale				faza	plansa	planse
Beneficiar: Primaria or. Riscani				P.E.	12(3)	
Executat	N. Chetari		05.24			
Nivelarea maselor de pamint sc: 1:500				"AECONS INVEST" SRL EXTRAS nr. 320637 din 08 octombrie 2015		