

GRADINITA
DE
COPII

Atentie Gaz
Lucrarile de terasament
se efectuiaza manual

Atentie Apeduct.
Lucrarile de terasament
se efectuiaza manual

Atentie Gaz
Lucrarile de terasament
se efectuiaza manual

Linia de imbinare
PC 3+35.0
Etapizarea
Etapa I Etapa II

Începutul traseului
PC 0+00

VU1 $U=7^{\circ}31'35.8''$
PC 0+26.8

VU2 $U=2^{\circ}43'50.7''$
PC 1+44.5

VU3 $U=3^{\circ}39'17.9''$
PC 2+21.3

VU4 $U=8^{\circ}46'10.6''$
PC 2+54.5

VU5 $U=8^{\circ}36'12.1''$ R=200
PC 3+14.1


--- Axa
--- Bordură BP 100.30.15 (drept)
--- Bordură BP 100.30.15 (culcat)
--- Zona verde


Partea carosabilă
(existentă)

Partea carosabila
(construcție nouă)


Nr. 23/20 - DA					
Mod	Nr.	Plans	Nr. d	Semnat	Data
Proiectarea străzilor: Coșnița L=2.5km, Corneev L=0,5km; Dubăsari L+0,55km din s. Coșnița r-ul Dubăsari. Etapa I - PC 0+00 - PC 3+35					
Drumuri pentru automobile				Stadia	Desen
ISP	Unila N.			04.20	
Elaborat	Unila A.			04.20	
Plan strada Coșnița PC 0+00 - PC 3+35.0 Sc. 1:500				"GALERIPROIECT" S.R.L. mun. Chișinău	




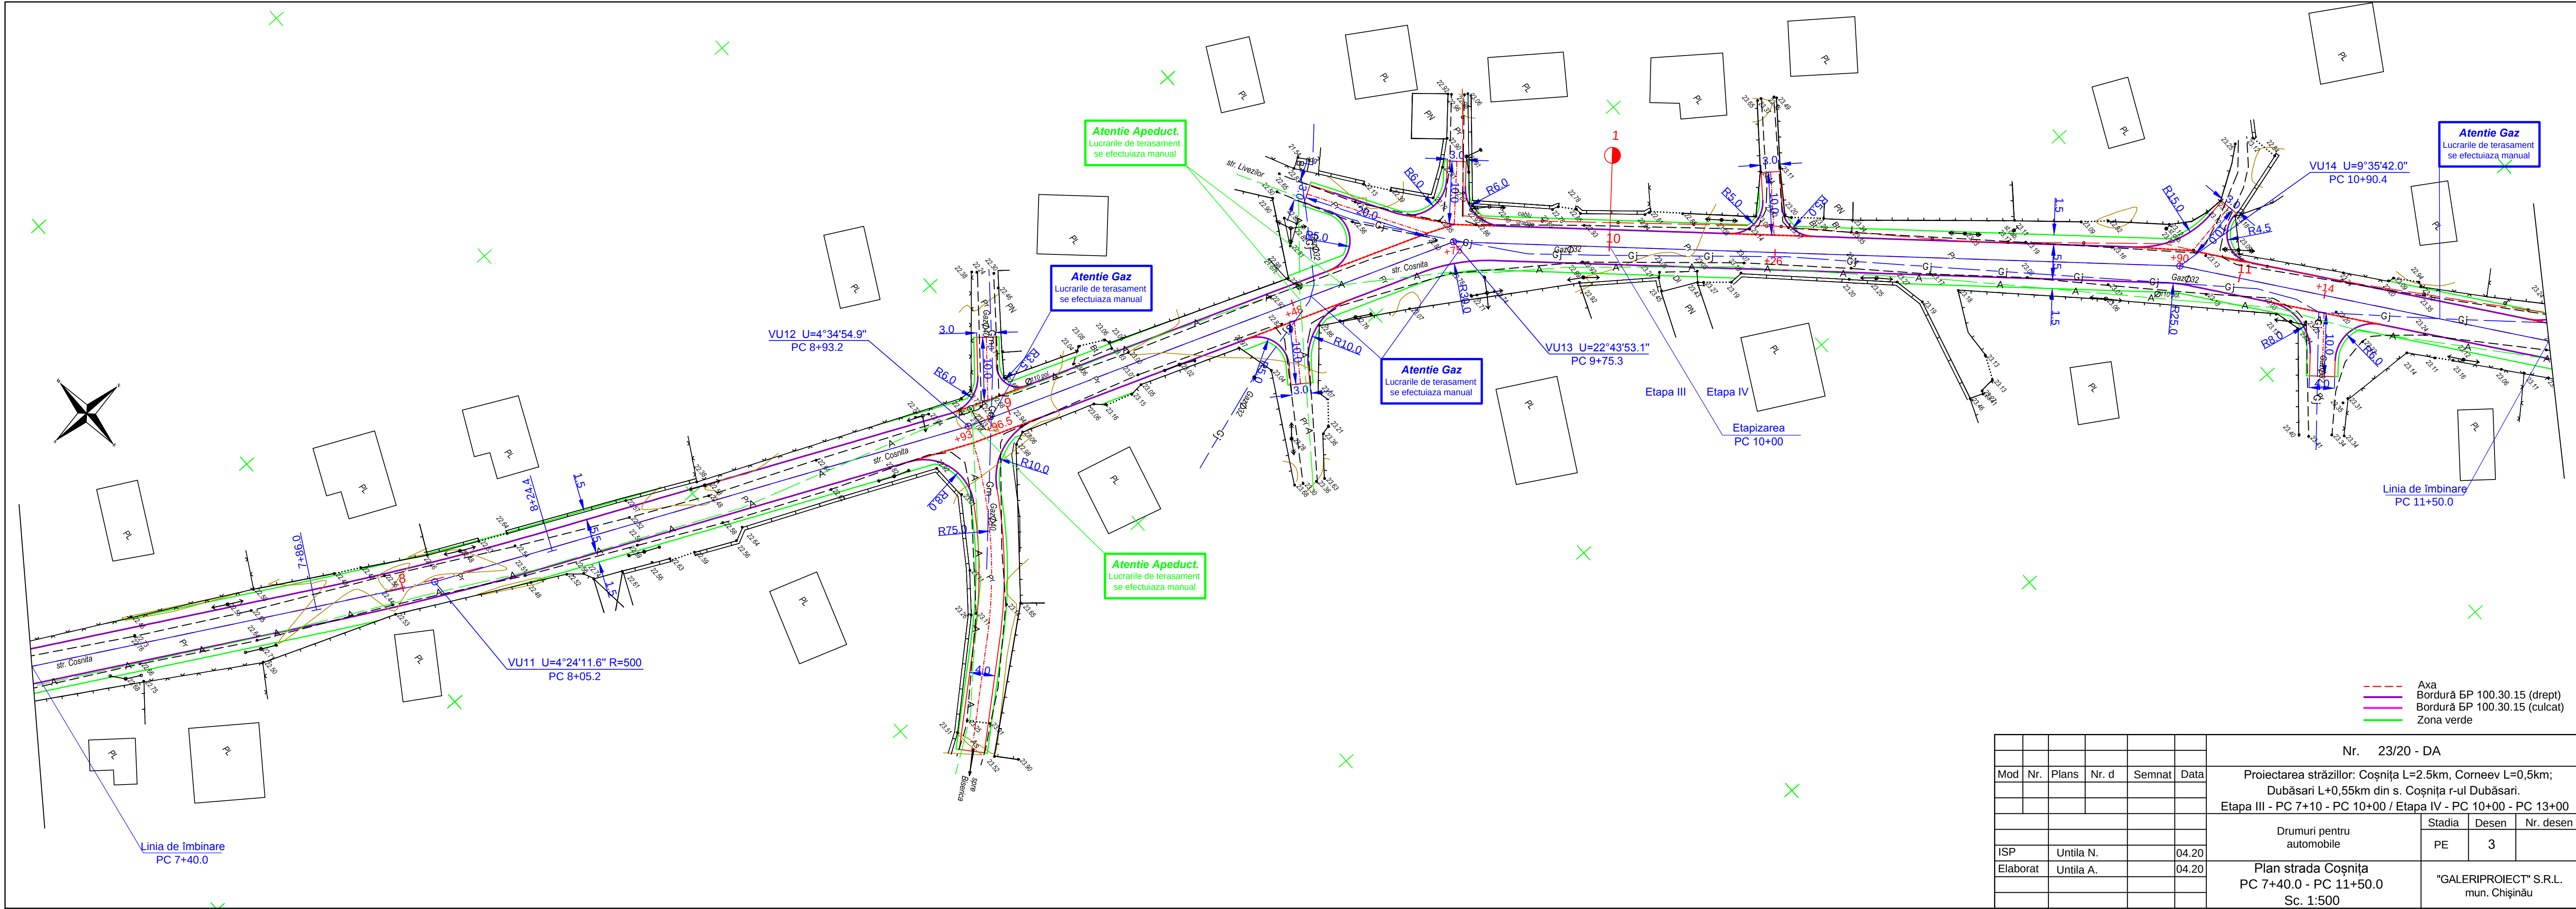


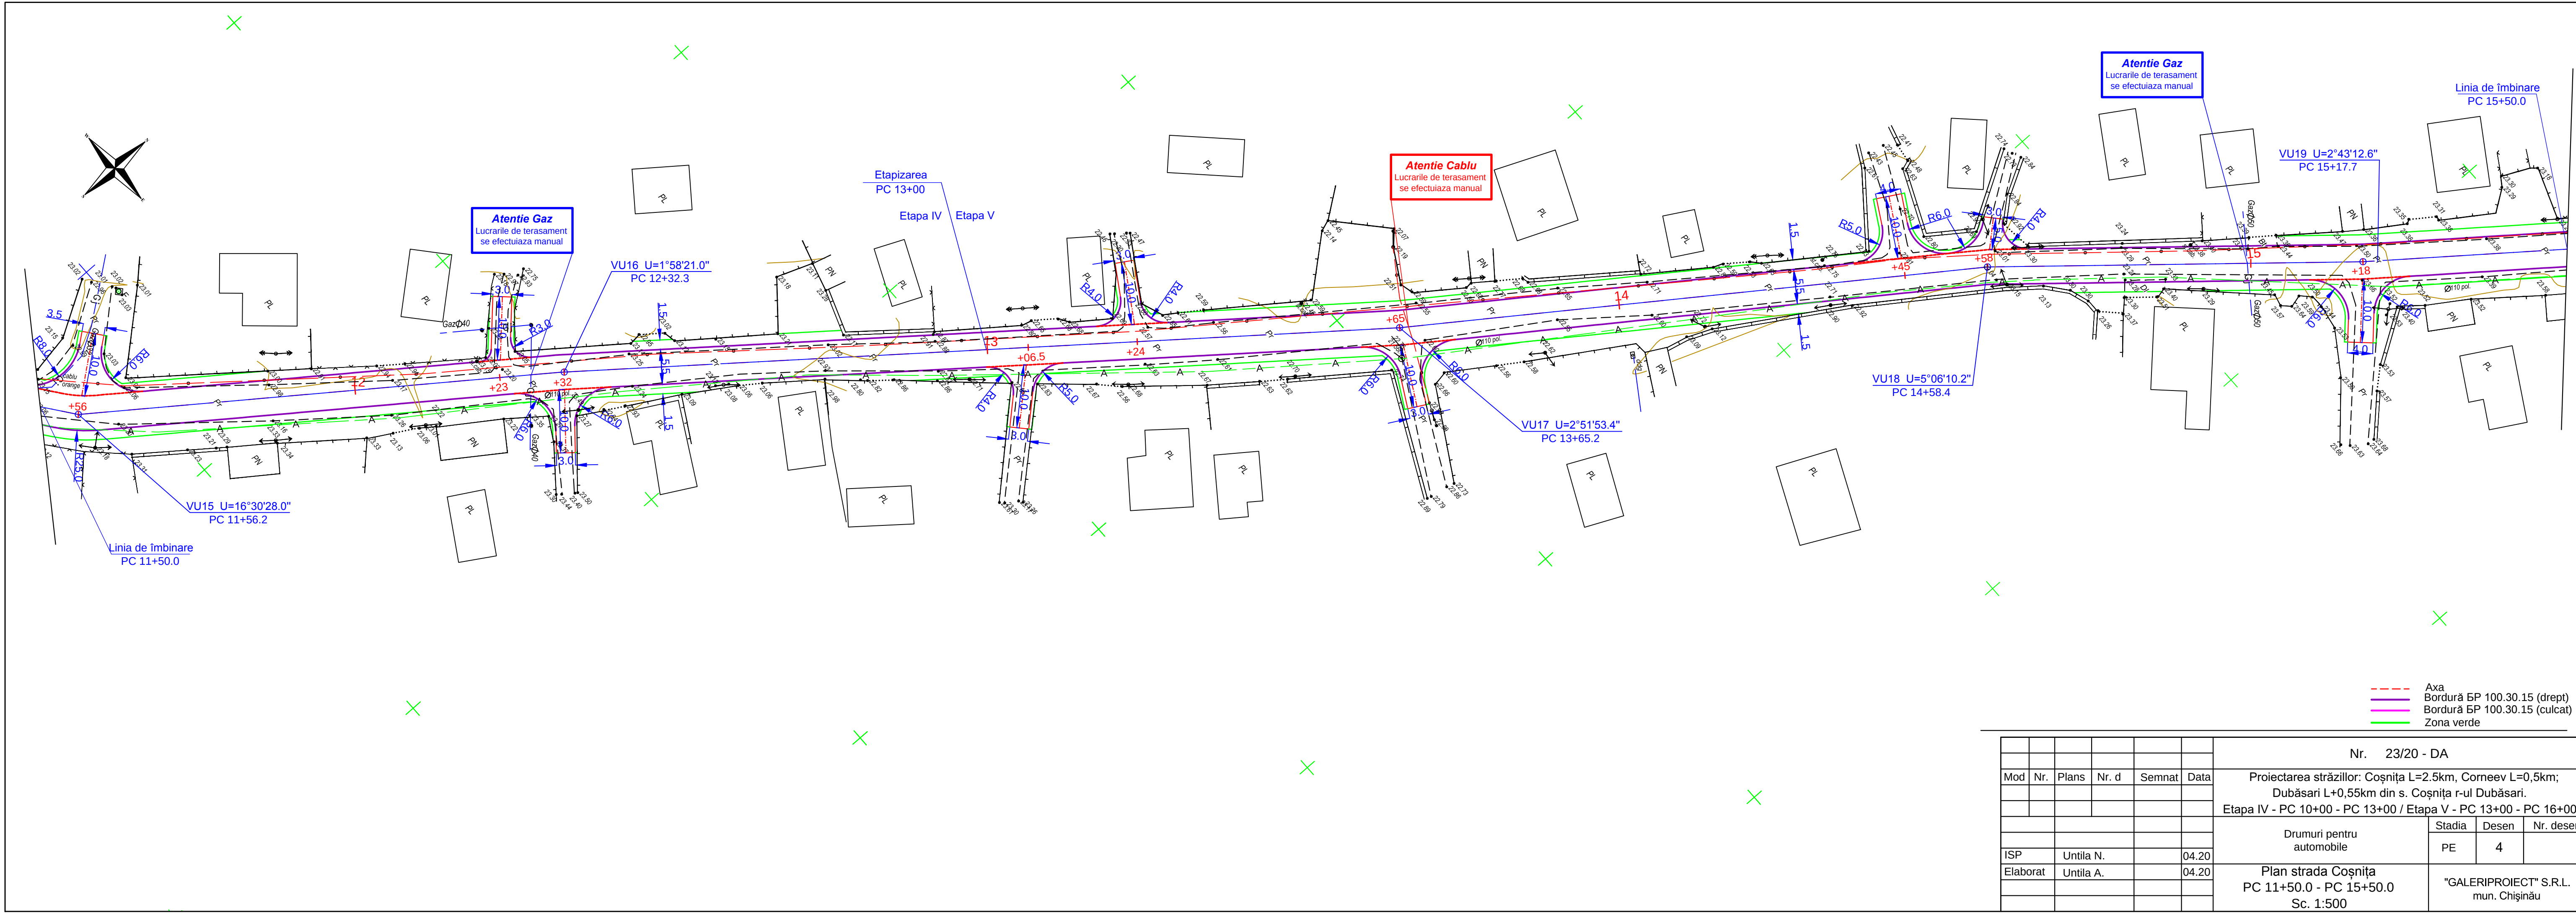


						Nr. 23/20 - DA				
Mod	Nr.	Plans	Nr. d	Semnat	Data	Proiectarea străzilor: Coșnița L=2.5km, Corneev L=0,5km; Dubăsari L+0,55km din s. Coșnița r-ul Dubăsari.				
						Etapa IV - PC 10+00 - PC 13+00 / Etapa V - PC 13+00 - PC 16+00				
						Drumuri pentru automobile		Stadia	Desen	Nr. desen
								PE	4	
ISP	Untila N.				04.20	Plan strada Coșnița PC 11+50.0 - PC 15+50.0 Sc. 1:500				
Elaborat	Untila A.				04.20					
						"GALERIPROIECT" S.R.L. mun. Chișinău				

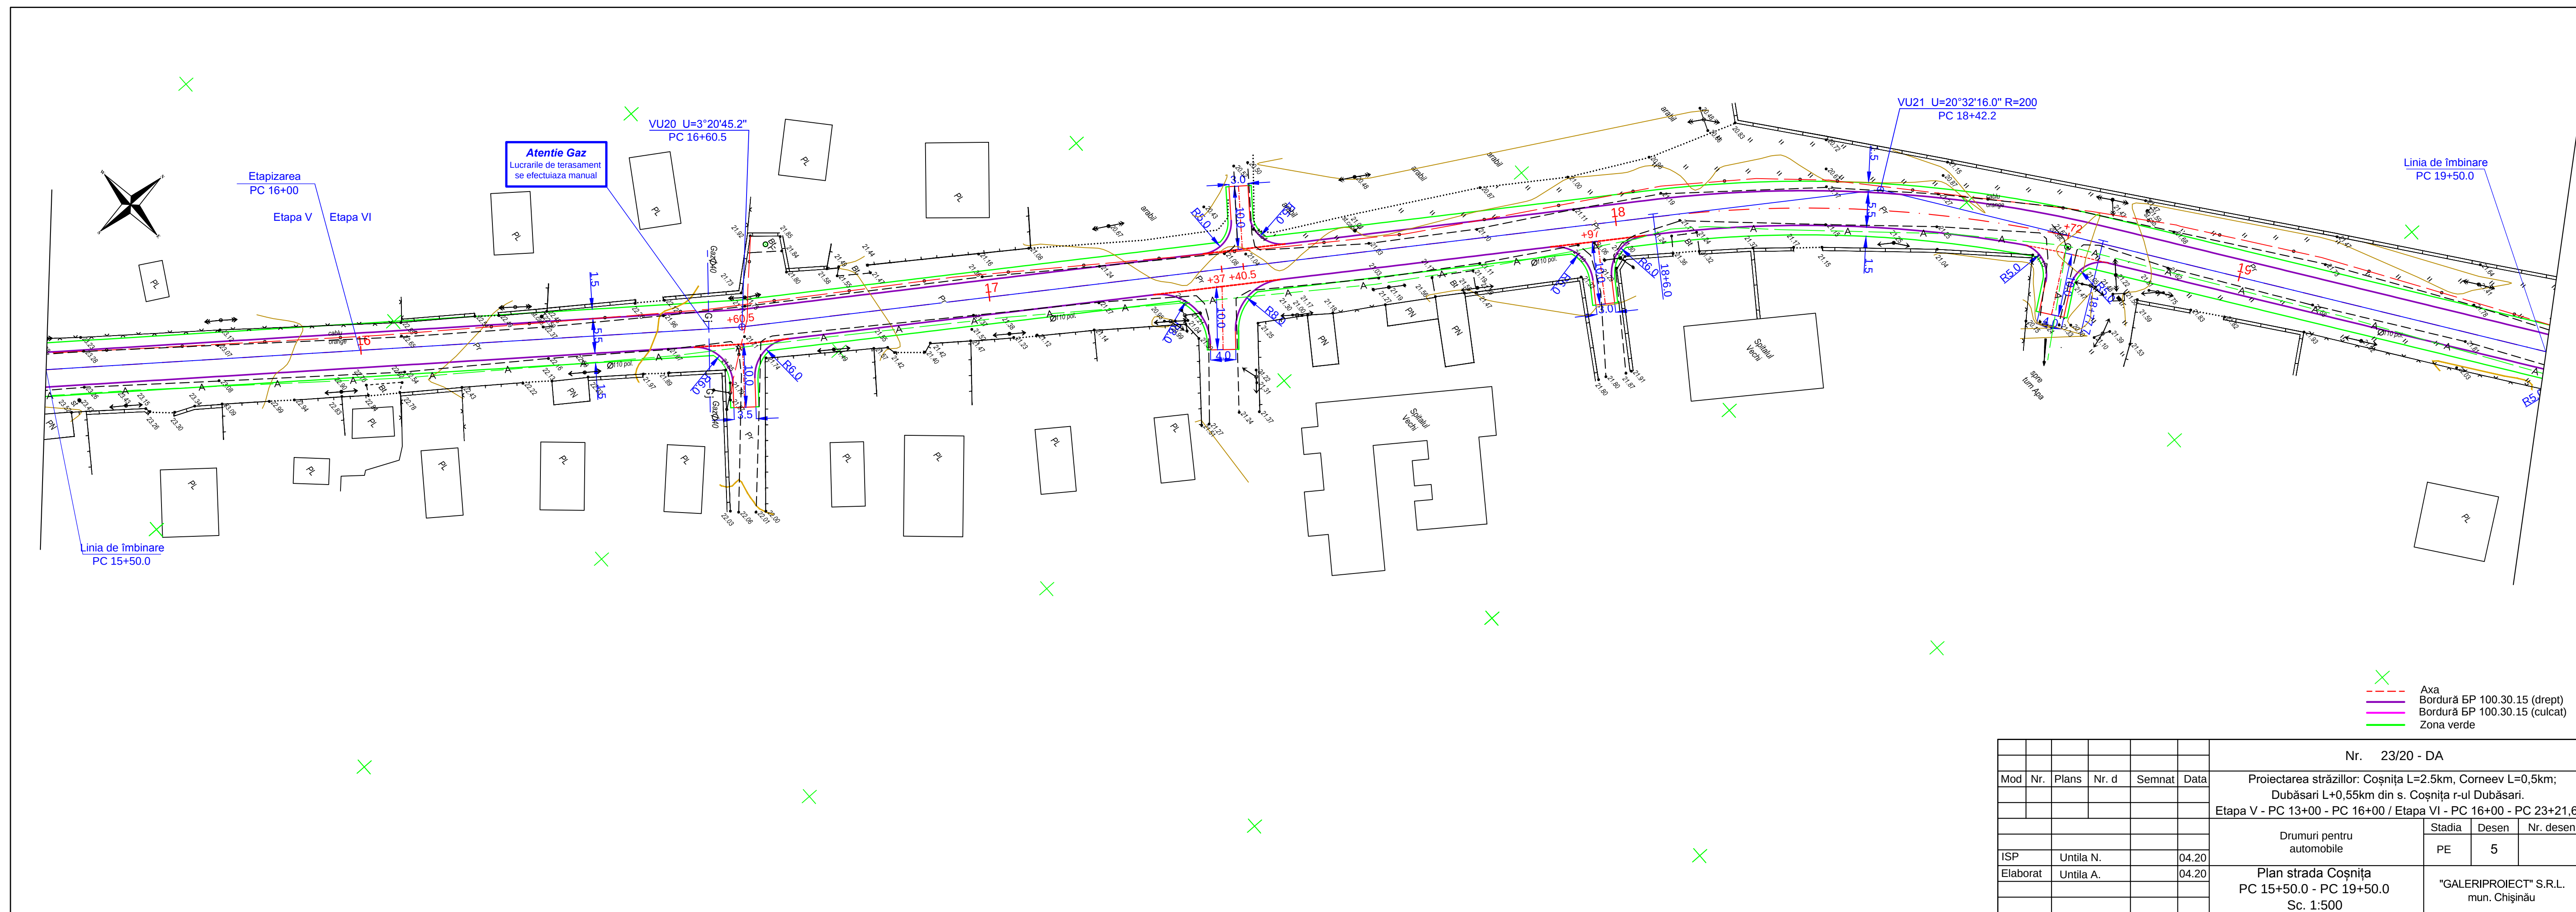

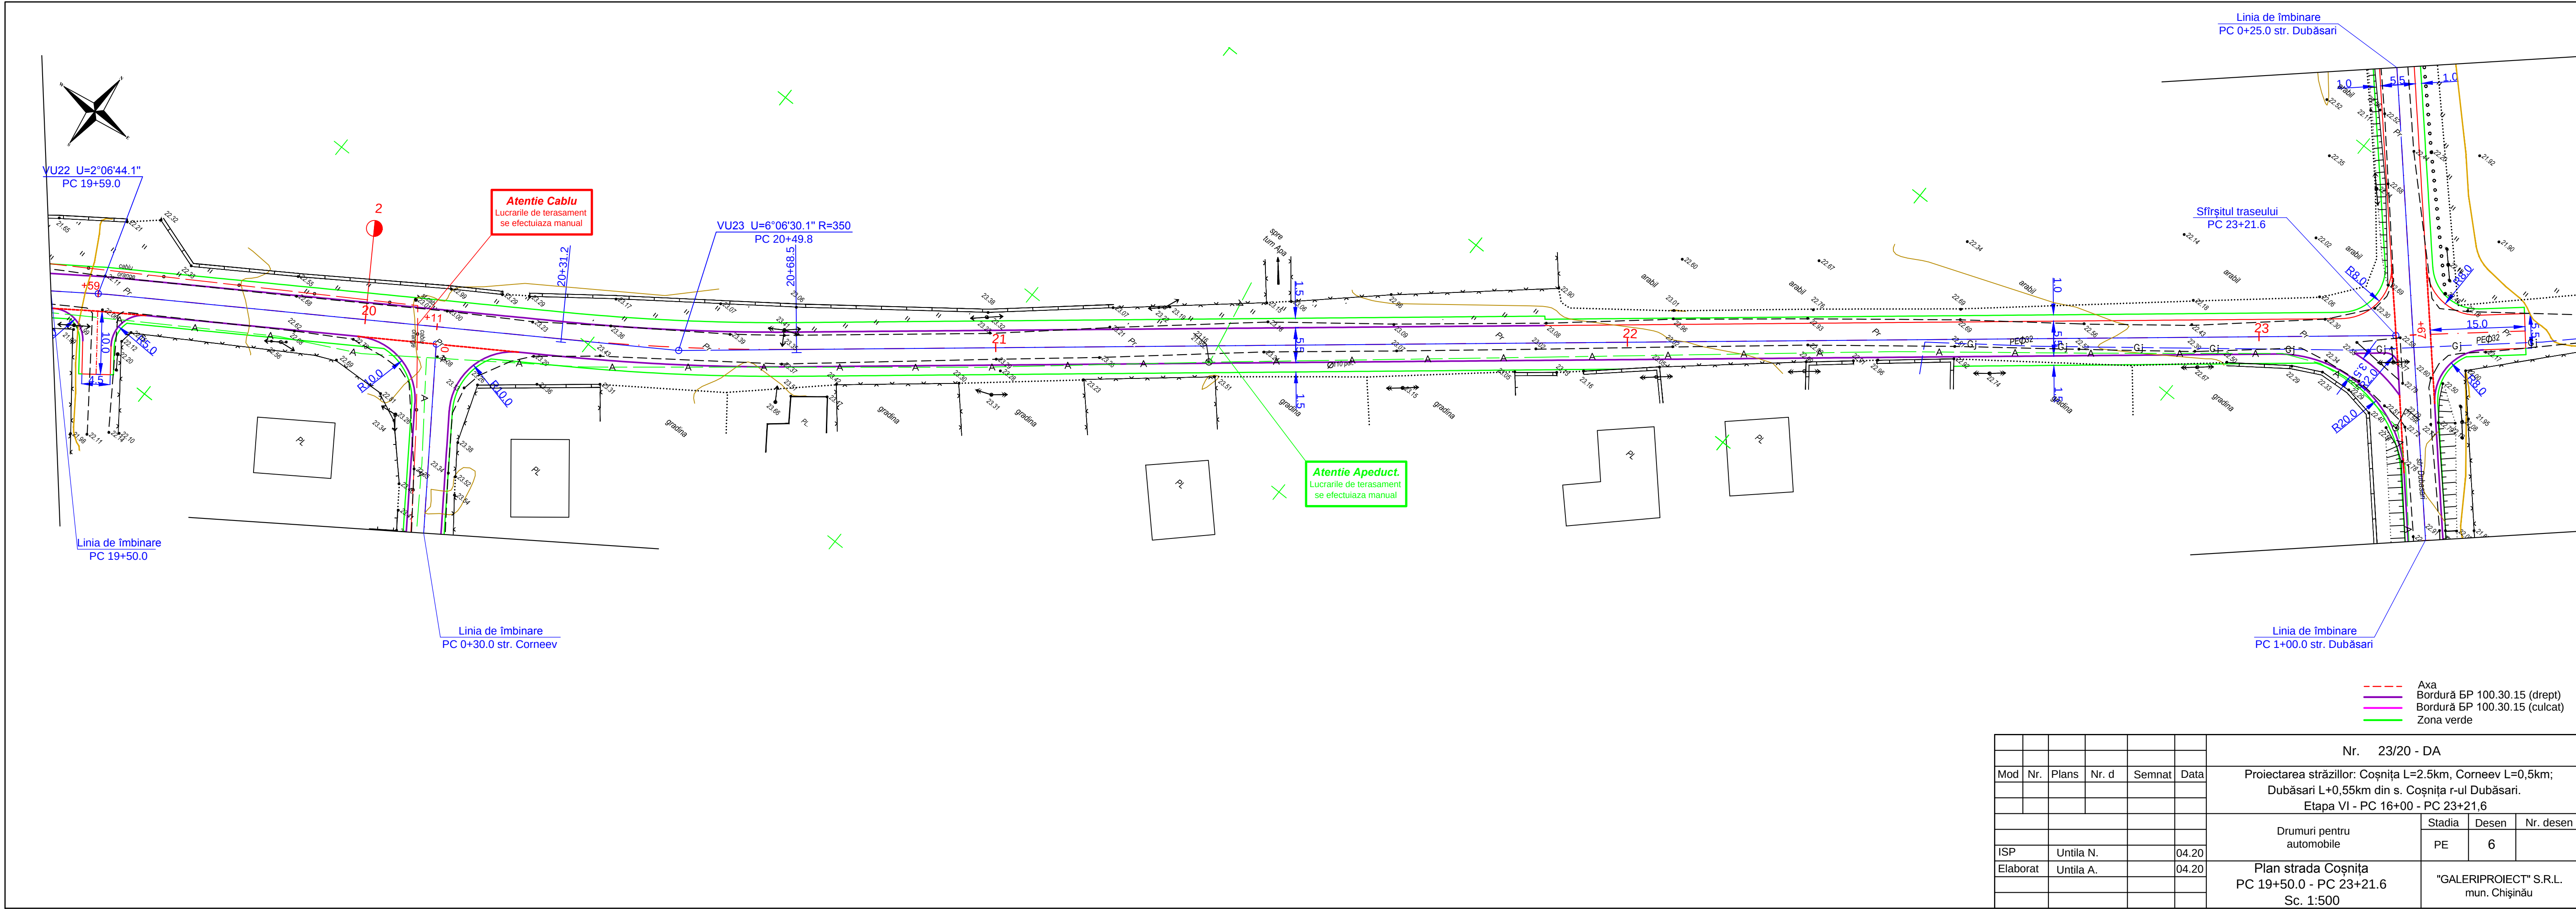

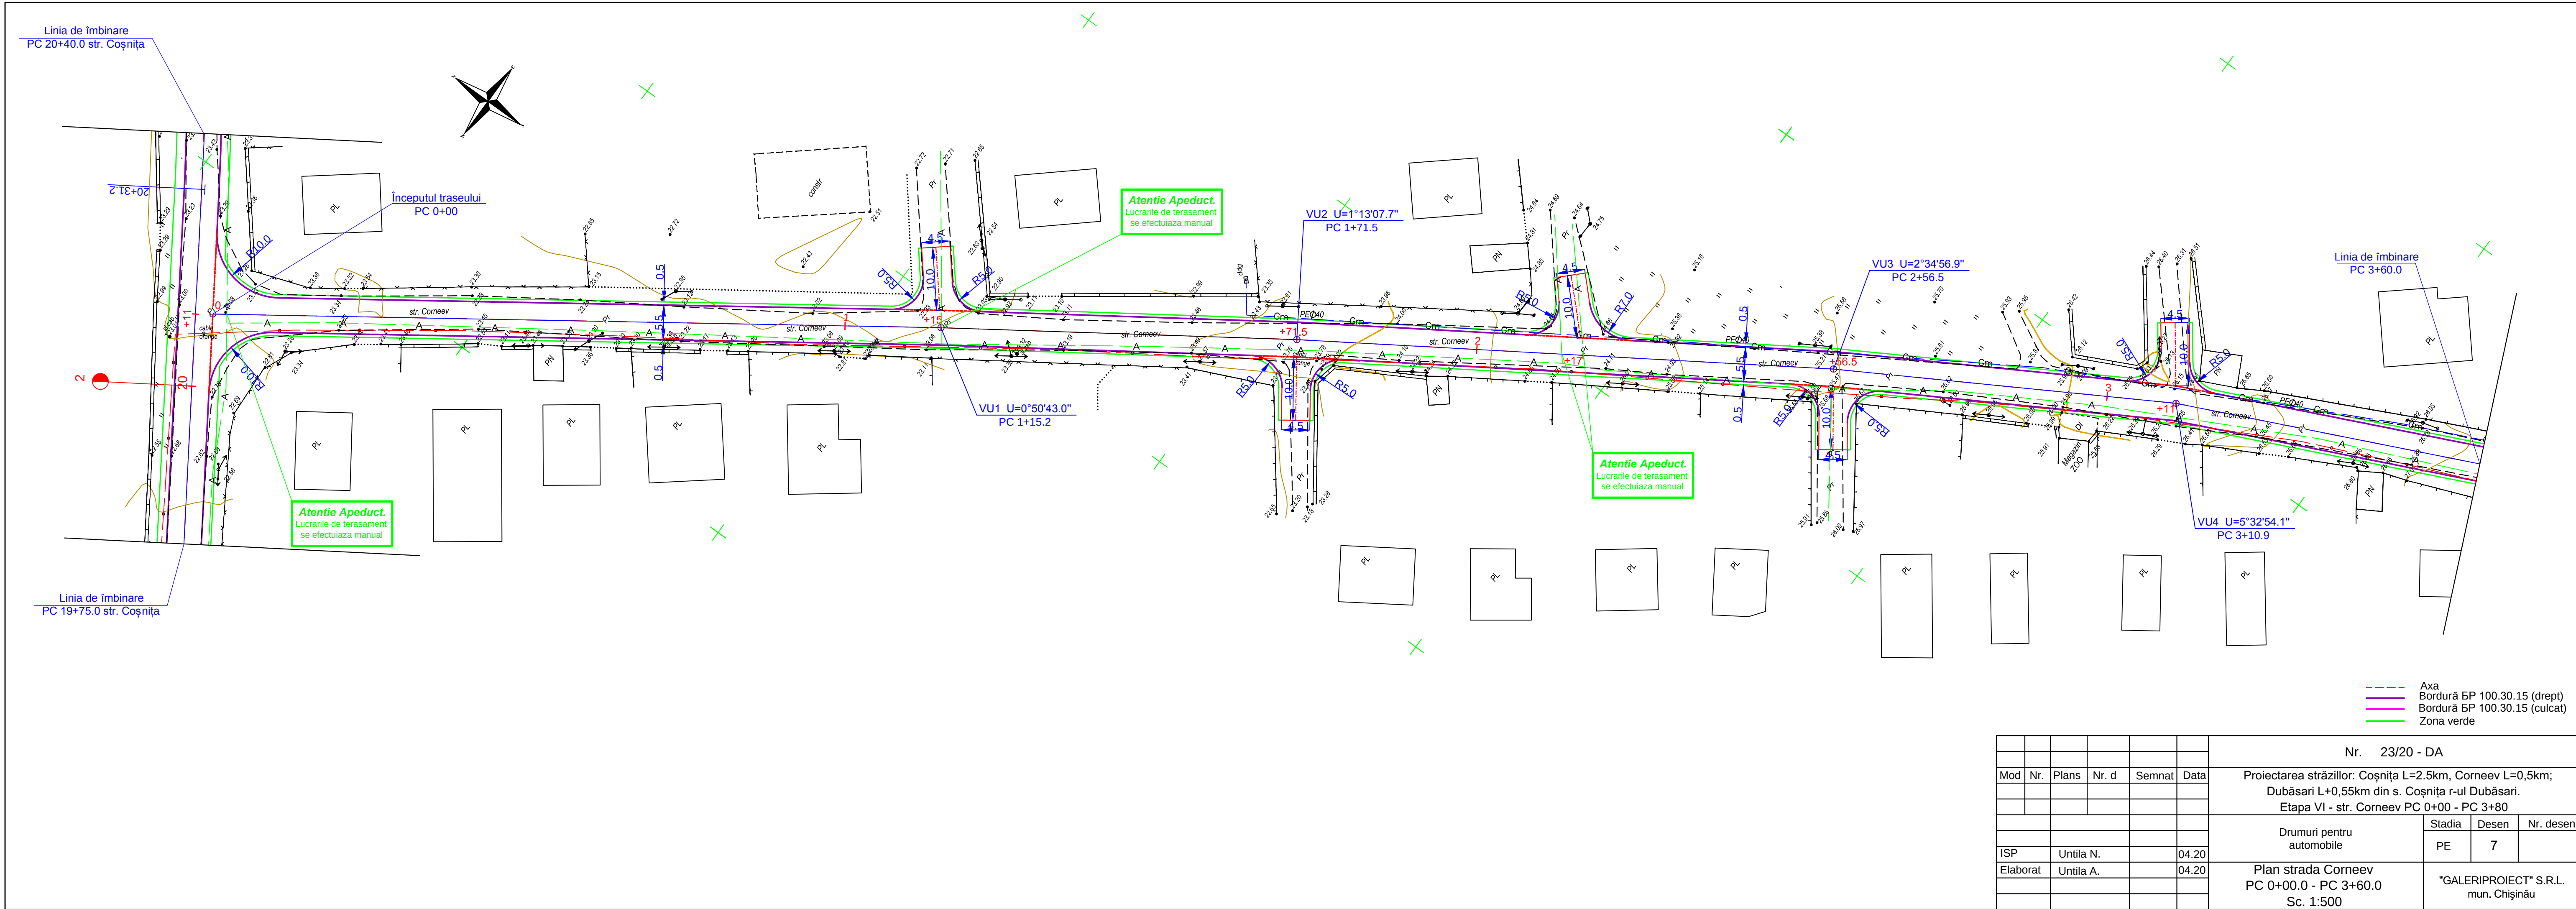

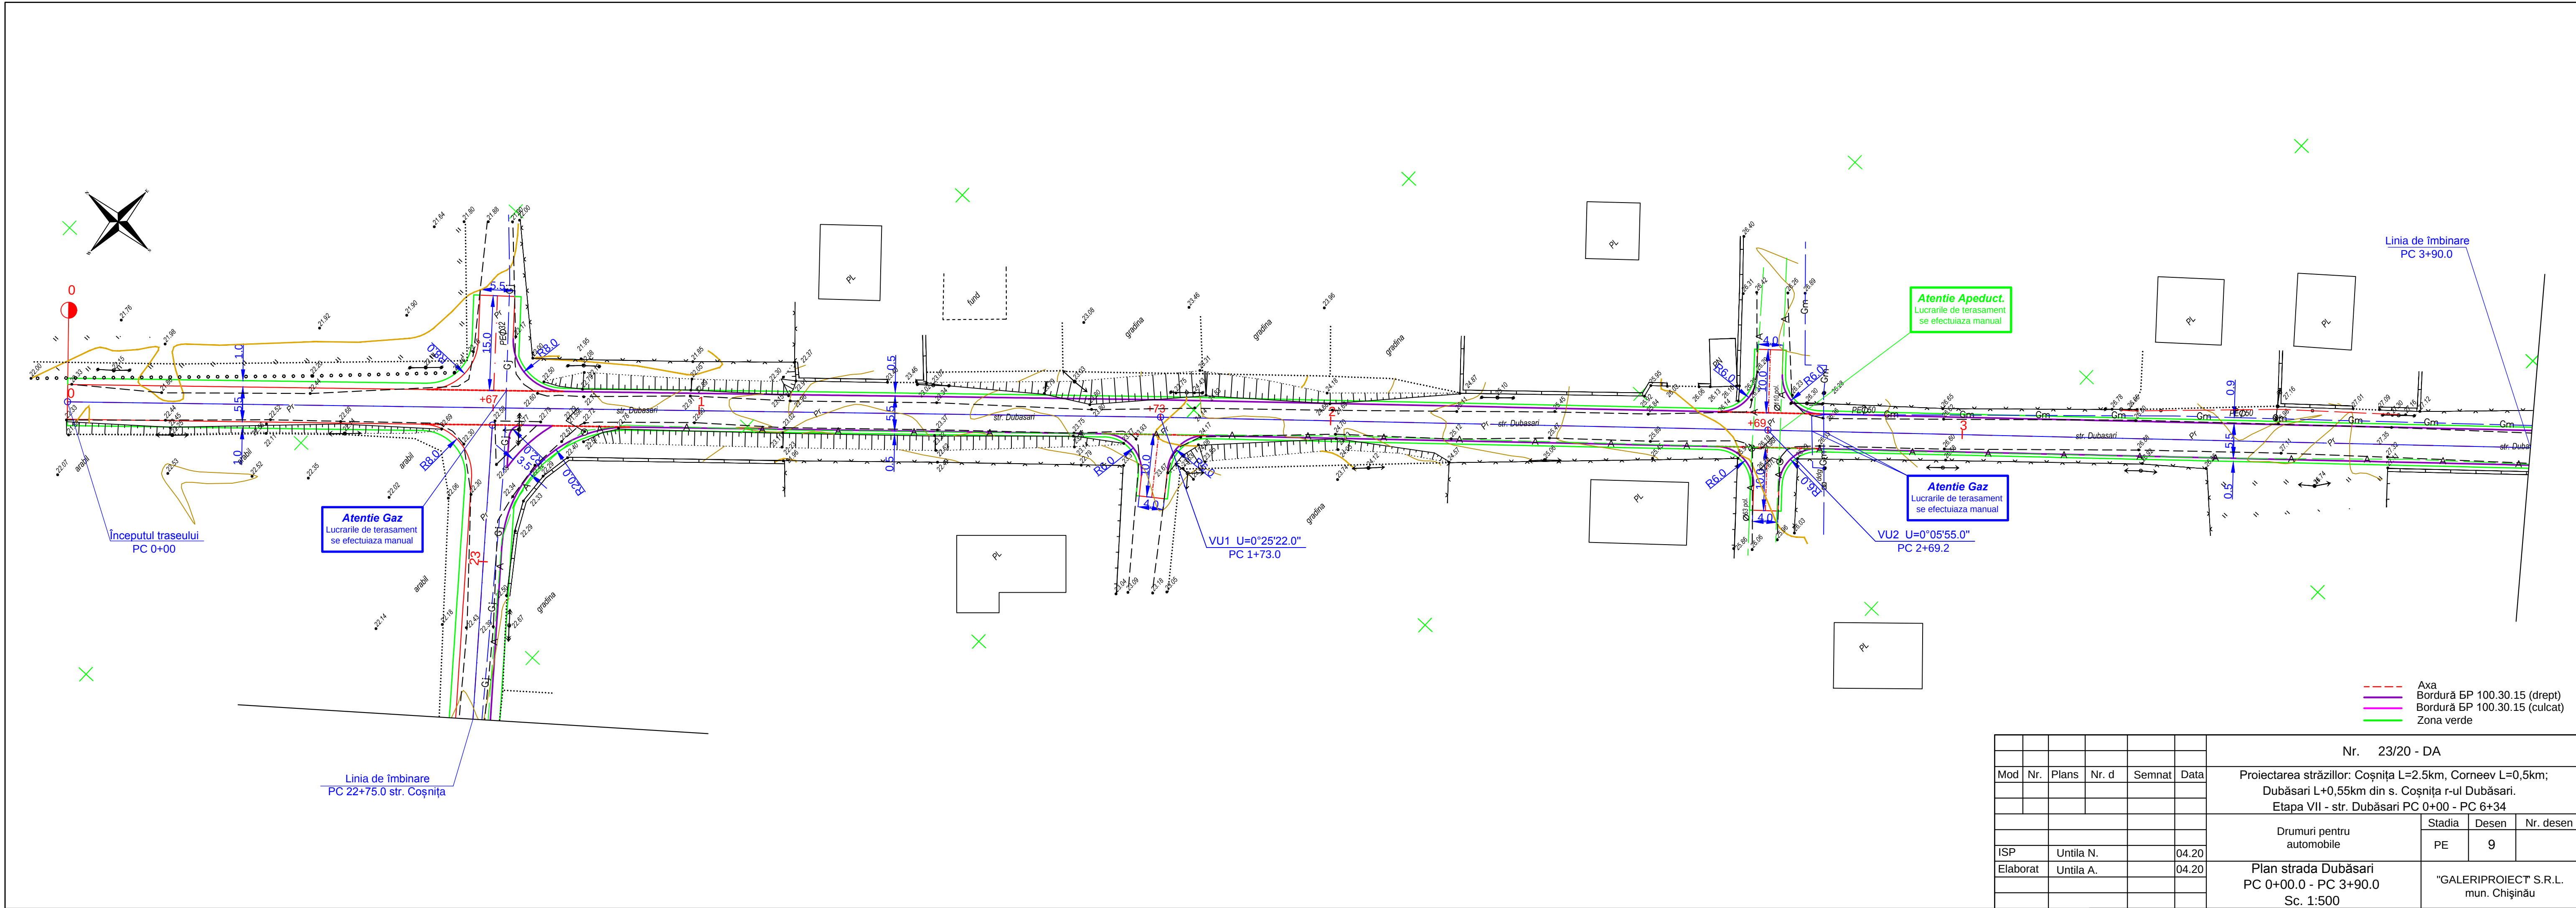

						Nr. 23/20 - DA				
Mod	Nr.	Plans	Nr. d	Semnat	Data	Proiectarea străzilor: Coșnița L=2.5km, Corneev L=0,5km; Dubăsari L+0,55km din s. Coșnița r-ul Dubăsari. Etapa VII - str. Dubăsari PC 0+00 - PC 6+34				
						Drumuri pentru automobile		Stadia	Desen	Nr. desen
								PE	9	
ISP		Untila N.			04.20	Plan strada Dubăsari PC 0+00.0 - PC 3+90.0 Sc. 1:500		"GALERIPROIECT" S.R.L. mun. Chișinău		
Elaborat		Untila A.		04.20						

