


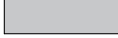

BORDEROUL DESENELOR DE EXECUȚIE

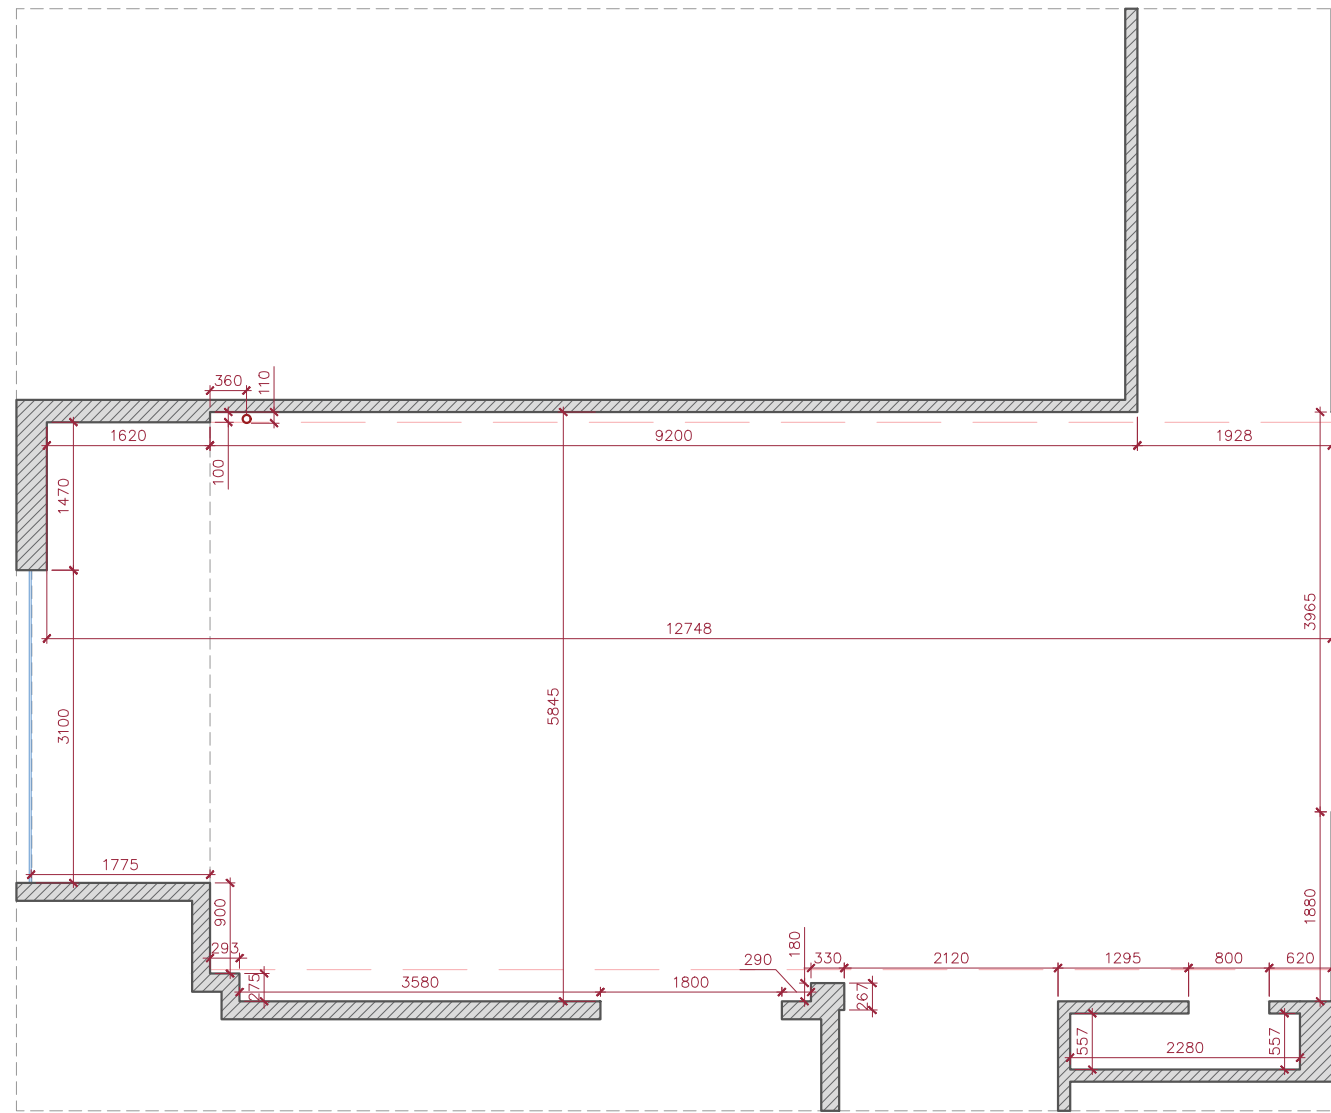
Nr.	Denumirea	Planșa
1	B - Borderoul Desenelor de Execuție	1
2	P - Plan Relevu	2
3	P - Plan Demontare	3
4	P - Plan Montare	4
5	P - Plan Replanificare cu dimensiuni	5
6	P - Plan Amplasare Mobilier, Cablu Electric cu Specificări	6
7	P - Plan Amplasare Mobilier, Cablu Electric cu Dimensiuni	7
8	P - Plan Pardosea	8
9	P - Plan Tavan, Cablul Electric cu Dimensiuni	9
10	P - Plan materiale de finisare	10
11	D - DESFASURATE	11-
12	V - VIZUALIZARI 3D	

PLAN RELEVU

SCARA 1:75

Semne convenționale:


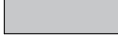


-  Pereți
-  Pervaz
-  Grinzi

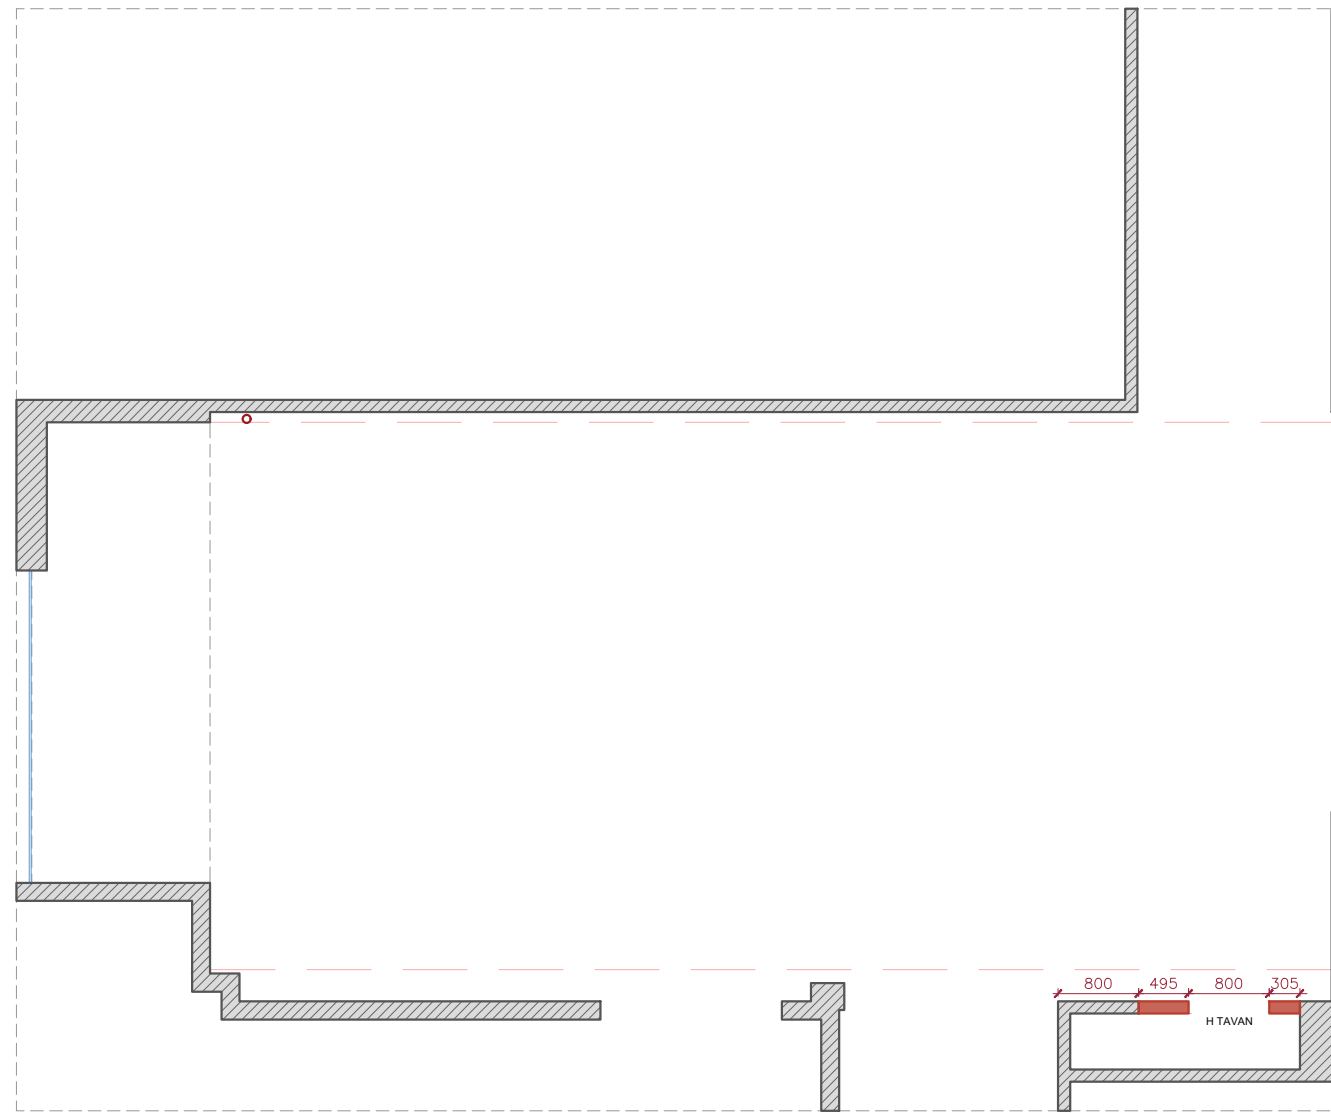


PLAN DEMONTARI

SCARA 1:75

Semne convenționale:


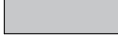



-  Pereți
-  Pervaz
-  Grinzi
-  Demontari Pereți



PLAN MONTARI

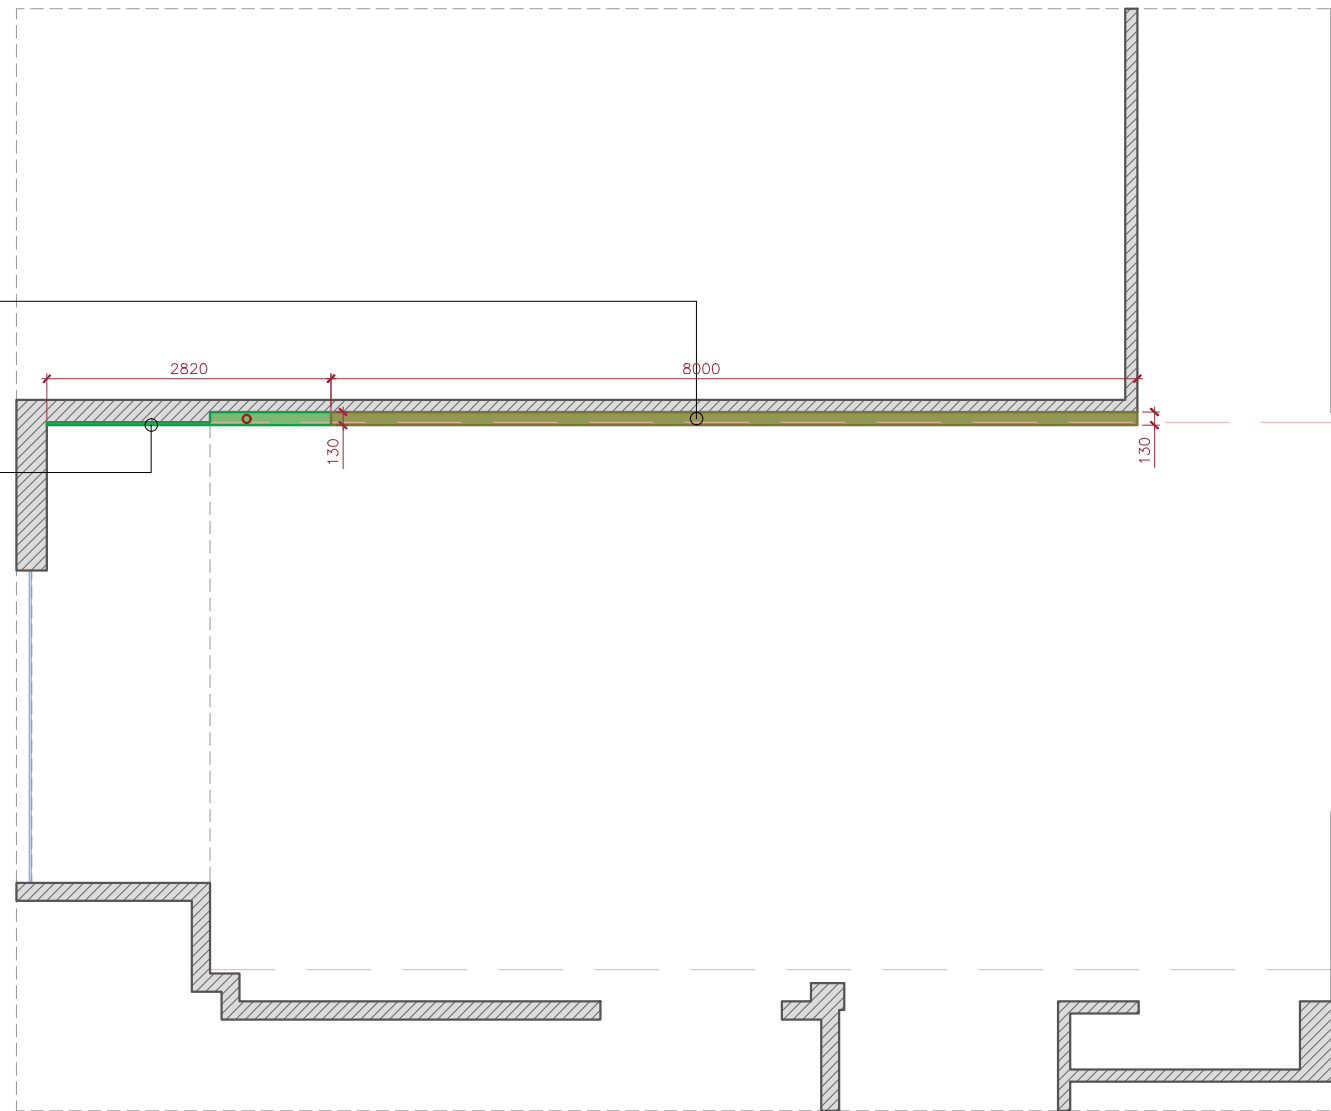
SCARA 1:75

Semne convenționale:

-  Pereți
-  Pervaz
-  Grinzi
-  Montări din regips
-  Montări din BCA

Perete montat din BCA
H 800


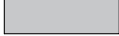

Perete montat din Regips
(2 Foi regips suprapuse una peste alta,
pentru a ascunde tiava)



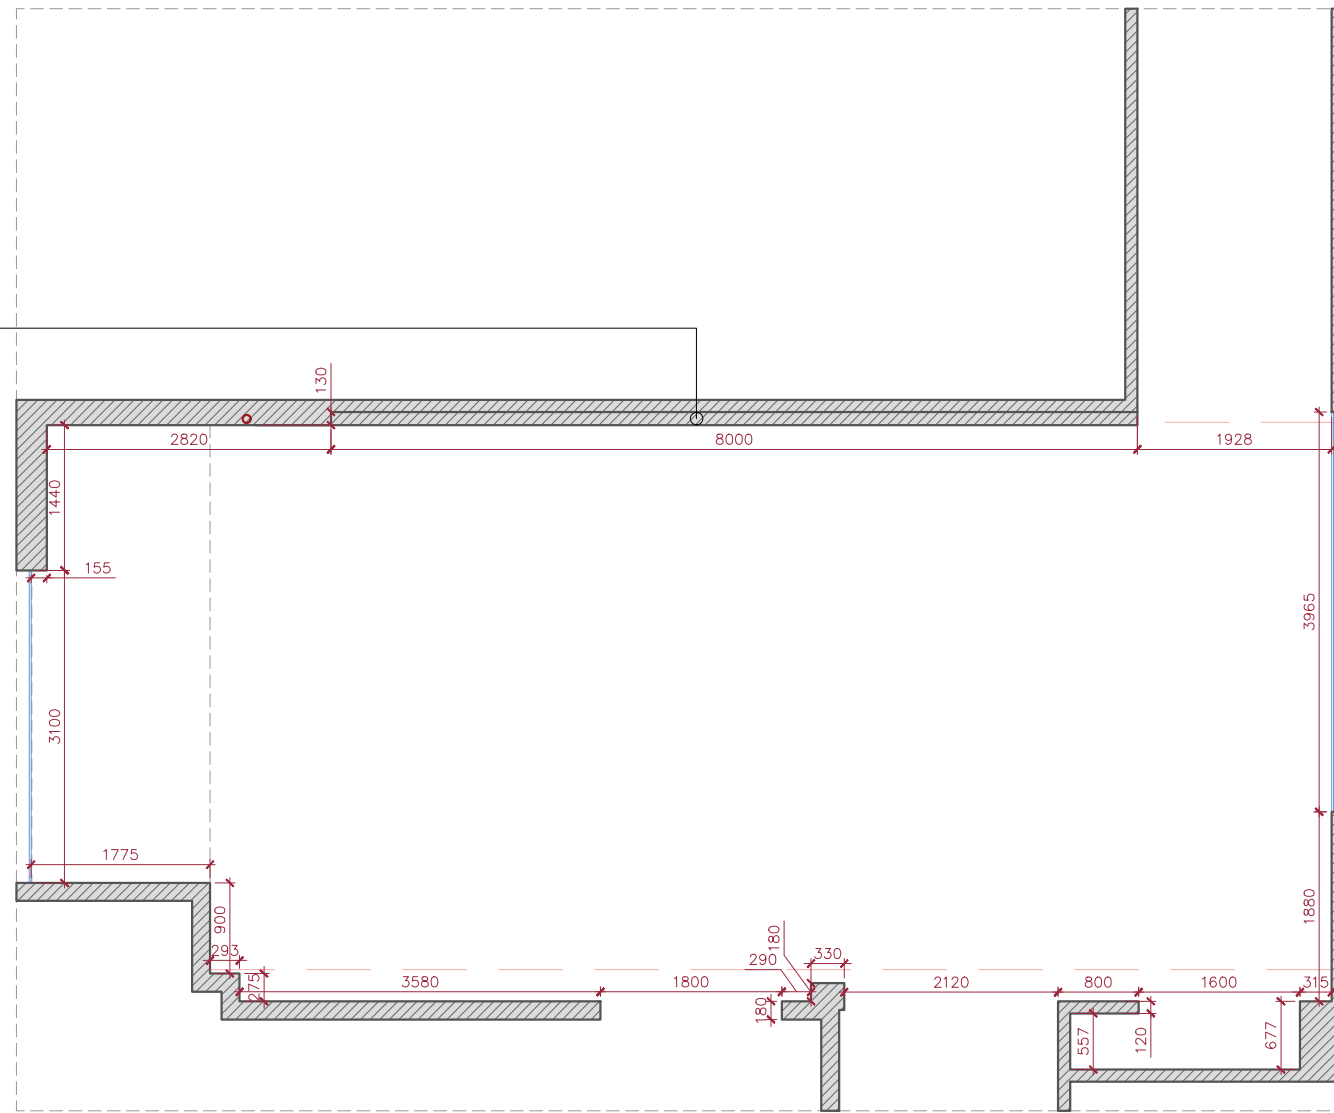
PLAN REPLANIFICARE CU DIMENSIUNI

SCARA 1:75

Semne convenționale:

-  Pereți
-  Pervaz
-  Grinzi


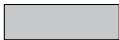



Perete montat din BCA
(NISA PENTRU LED)
H 800

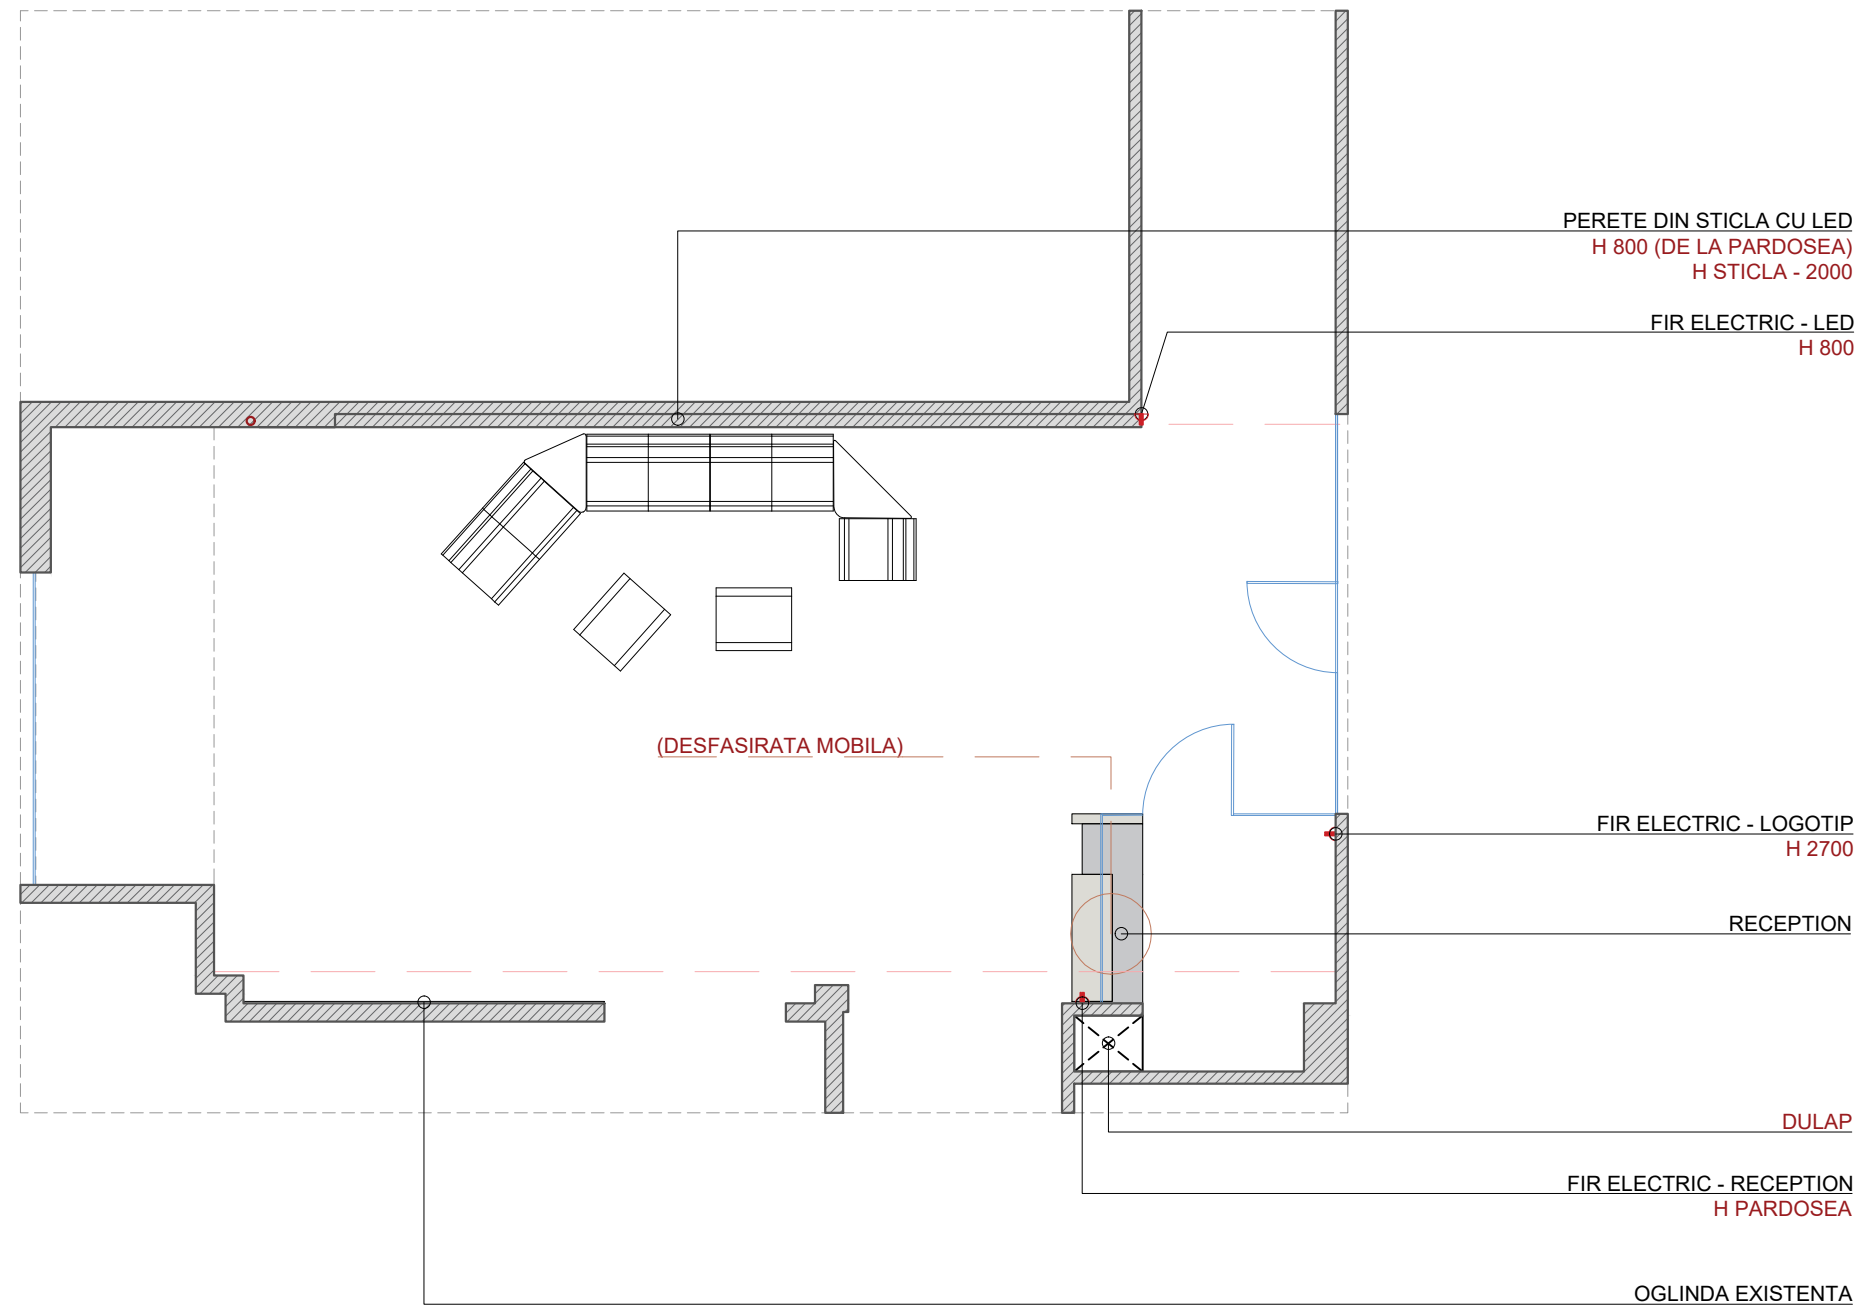


PLAN AMPLASARE MOBILIER, CABLU ELECTRIC CU SPECIFICARI

SCARA 1:75

Semne convenționale:


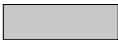



-  Pereți
-  Pervaz
-  Grinzi
-  LED
-  Fir electric

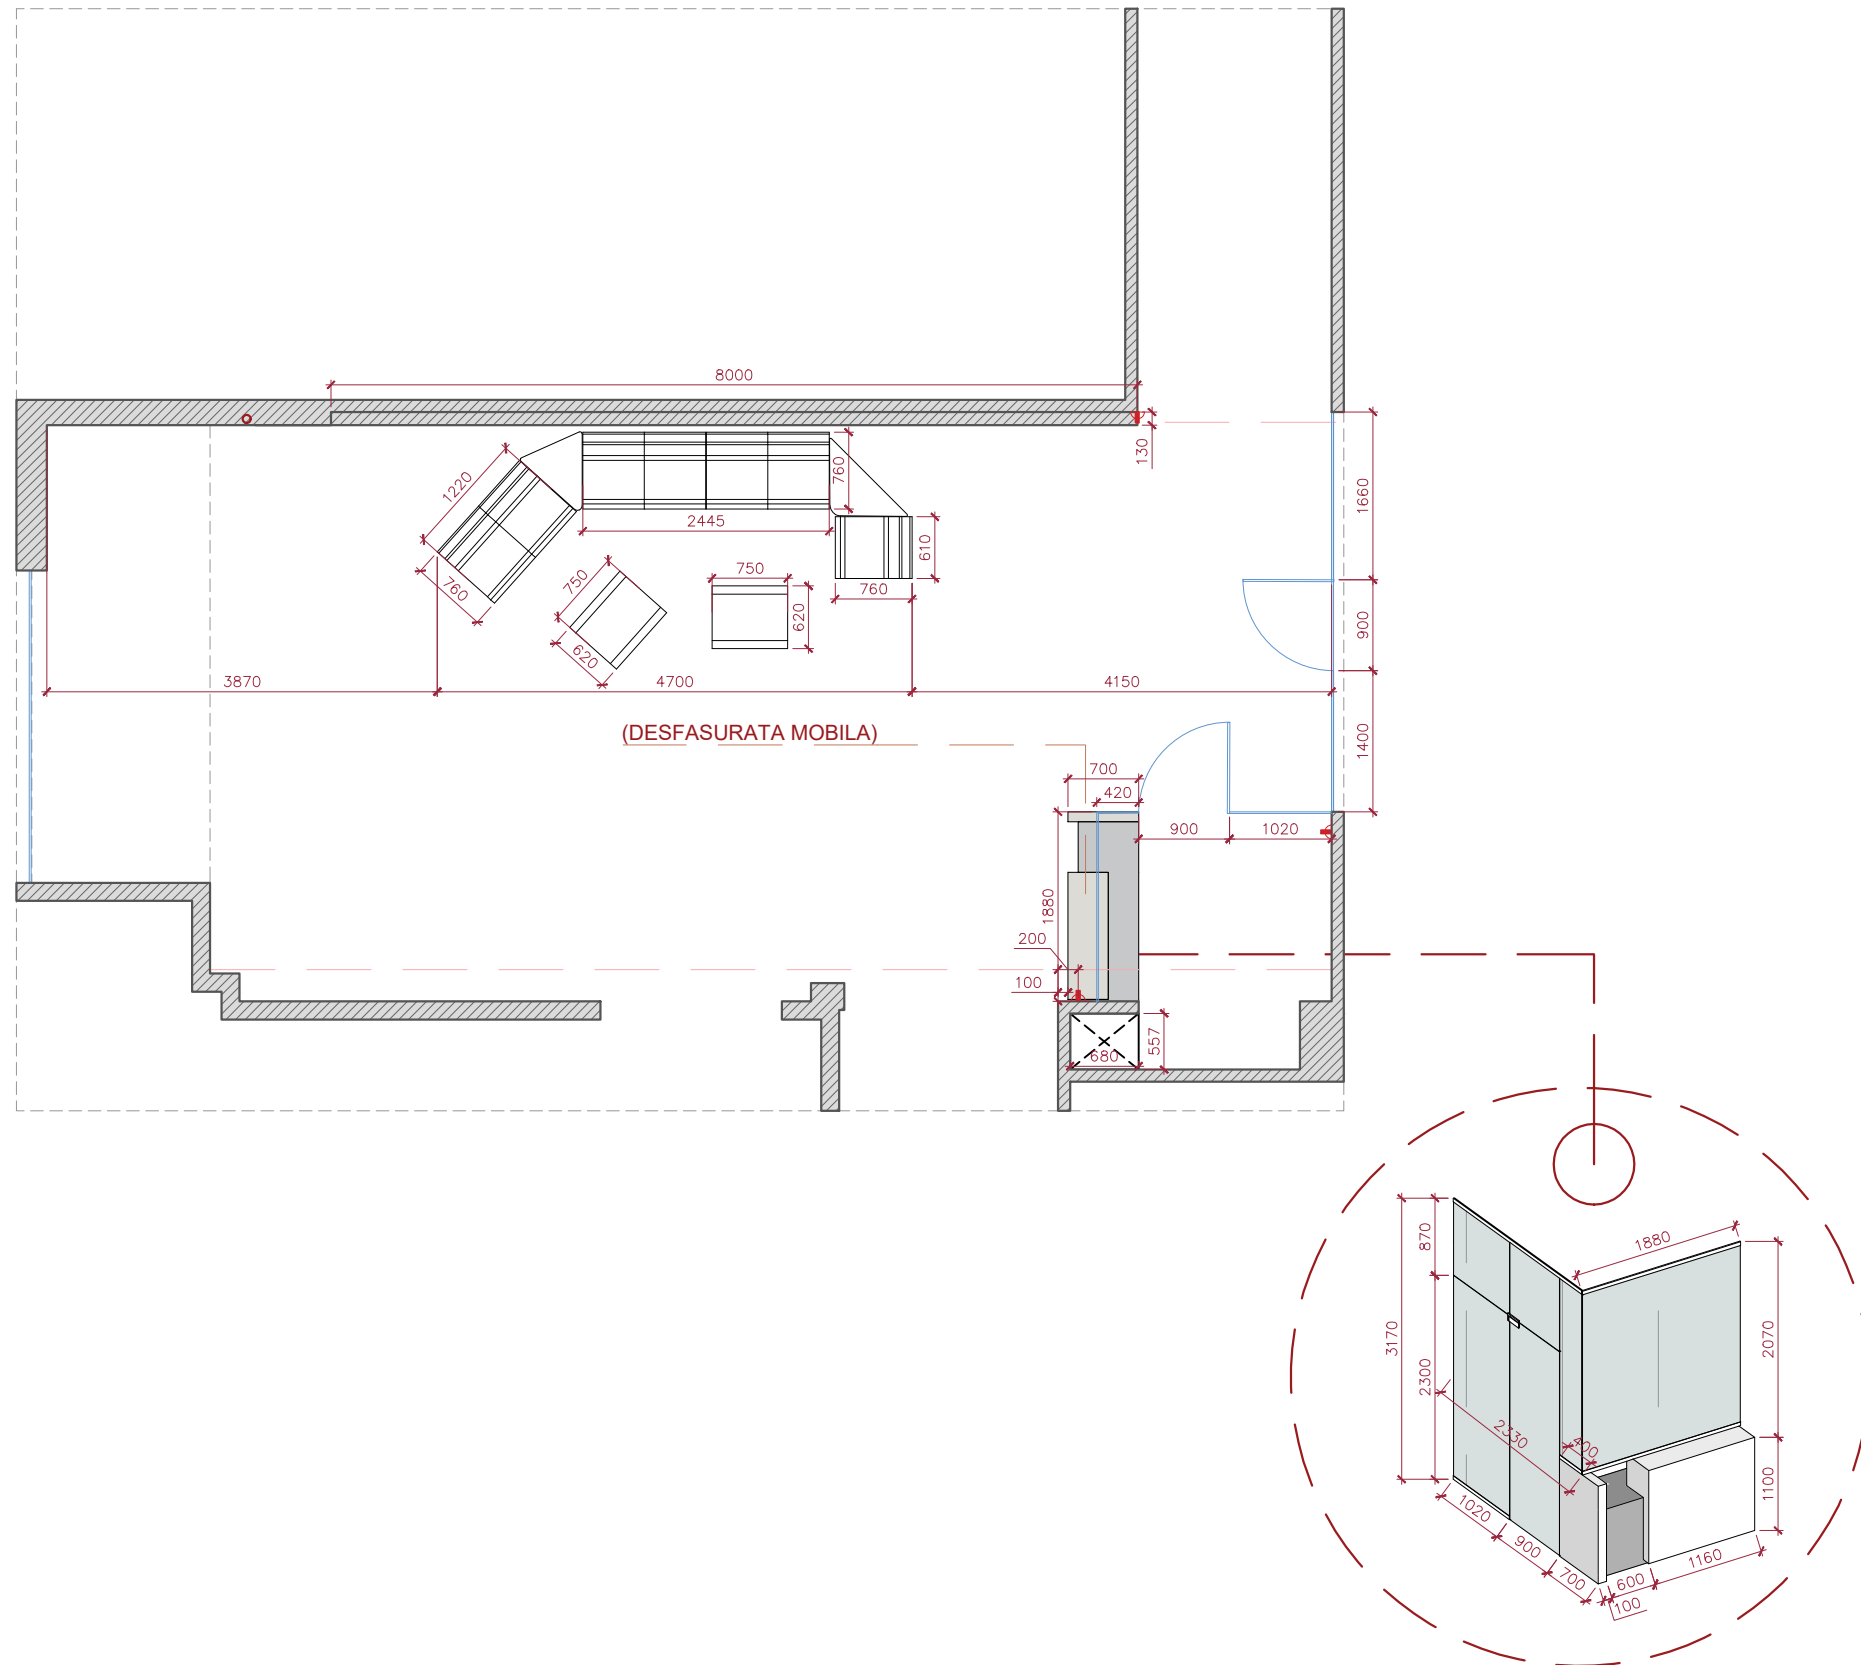


PLAN AMPLASARE MOBILIER, CABLU ELECTRIC CU DIMENSIUNI

SCARA 1:75

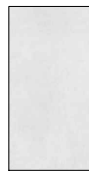
Semne convenționale:

-  Pereți
-  Pervaz
-  Grinzi
-  LED
-  Fir electric

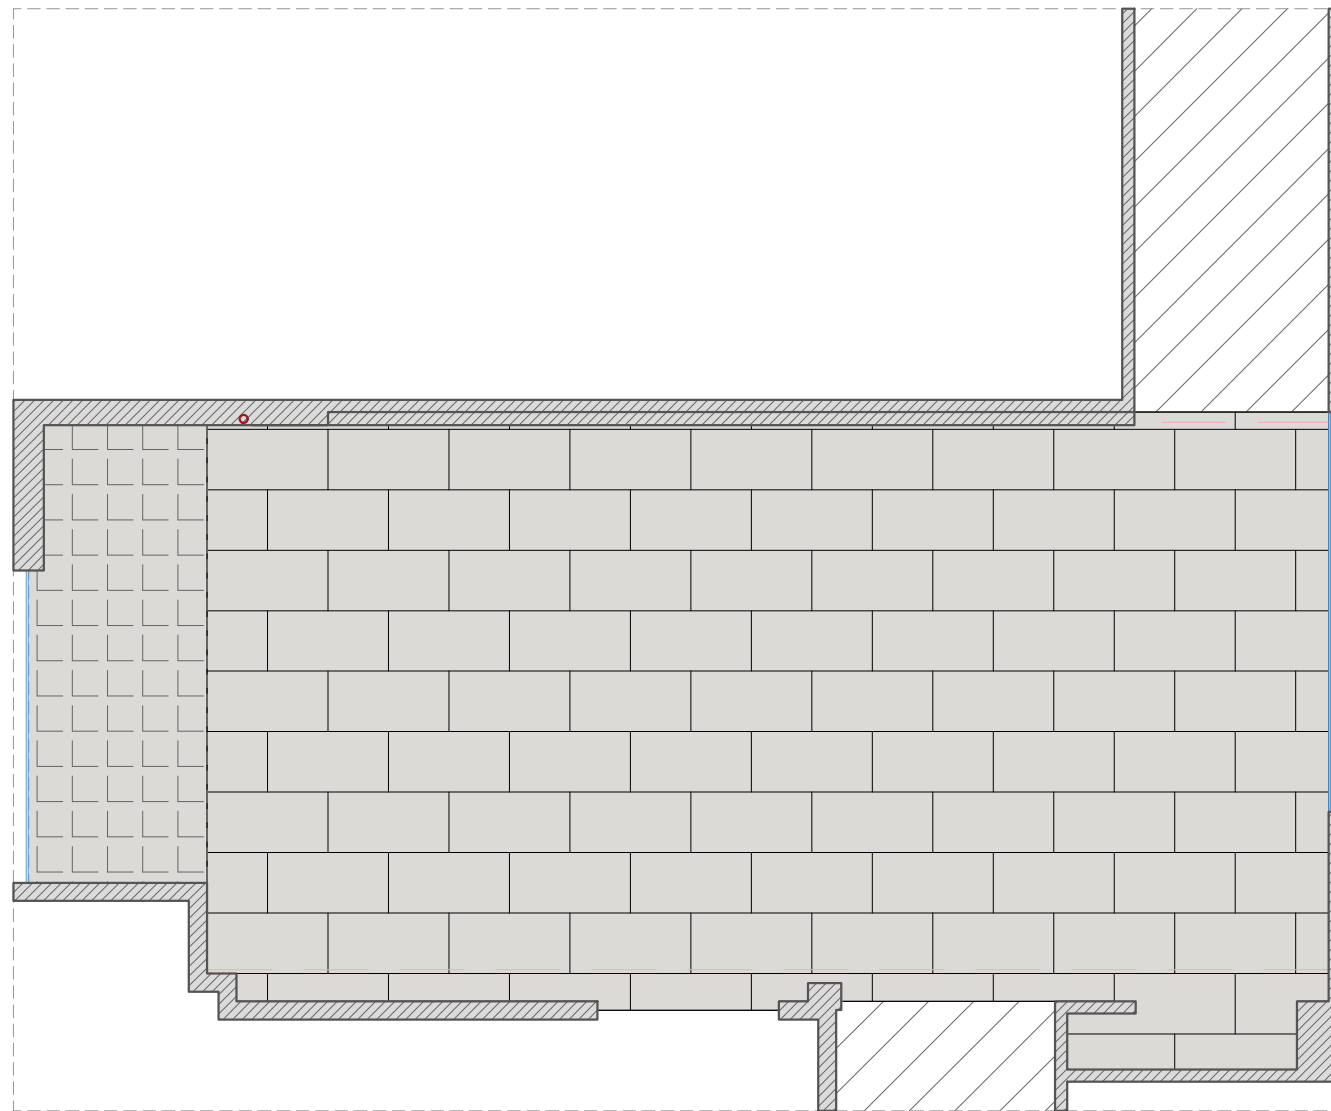


PLAN PARDOSEA


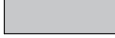



SCARA 1:75



-Gresie TIP 1
Gresie portelanată Gravel White 60X120
Cod: 5310-66.50 m²
PLITKA.MD



Semne convenționale:

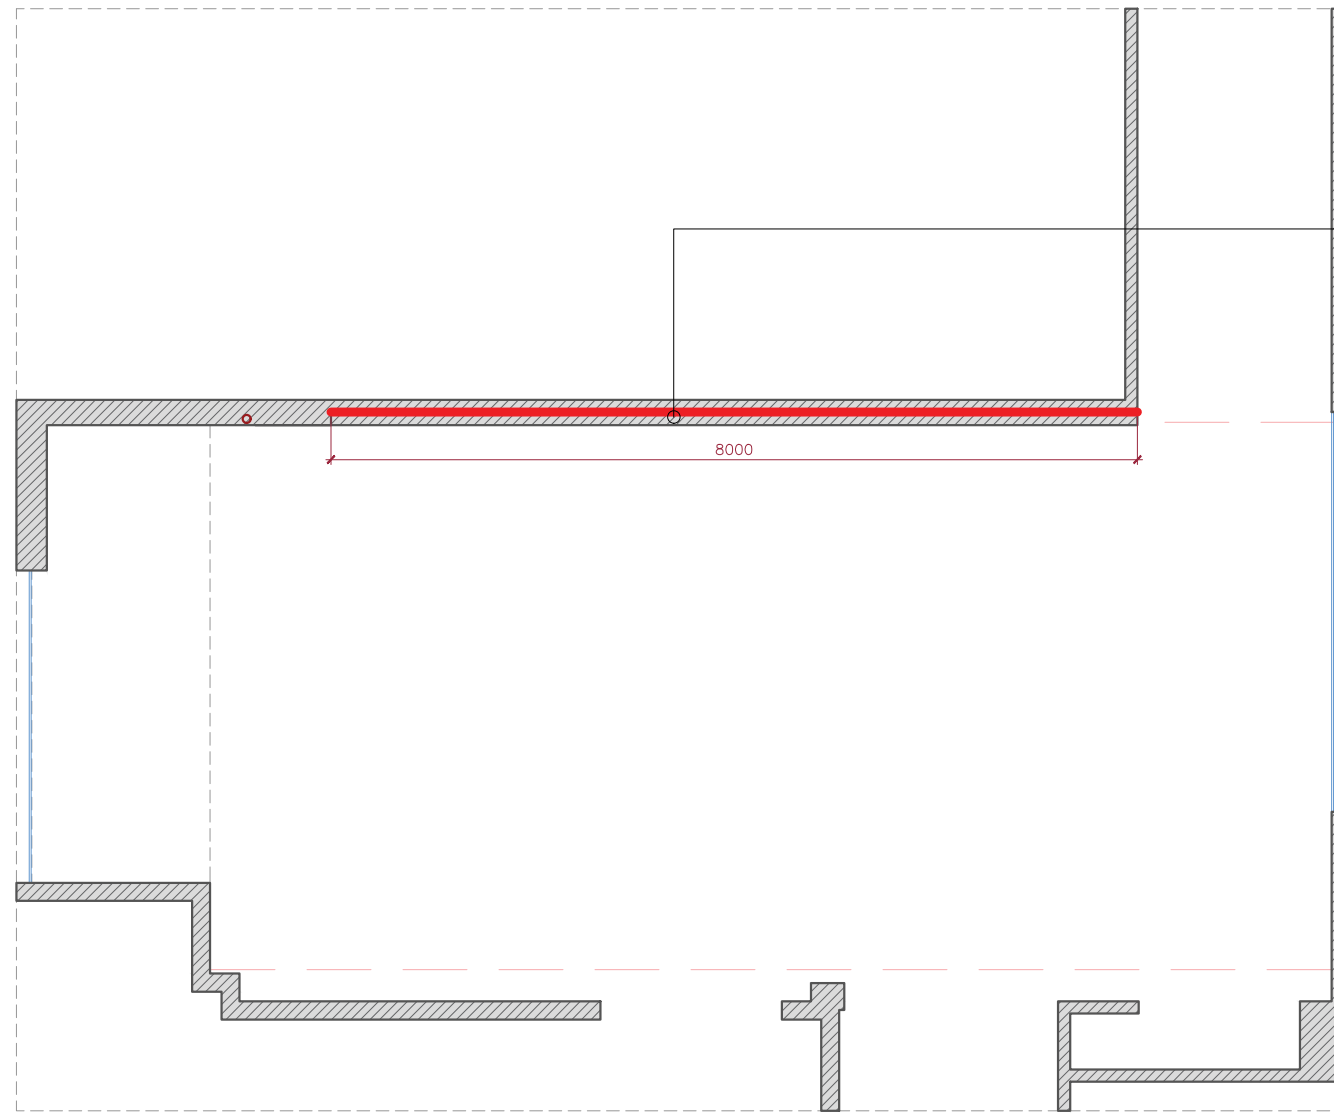
-  Pereți
-  Pervaz
-  Grinzi
-  Gresie Tip 1 **Cantitatea: 66.50 m²**
(CANTITATEA PENTRU HOL)
-  Gresie EXISTENTA

PLAN MATERIALE DE FINISARE

SCARA 1:75


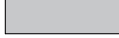




-Panou decorativ
- 16.00 m²
PERTECUSTILL.MD
+37360275922



PERETE DIN STICLA CU LED
H 800 (DE LA PARDOSEA)
STICLA H - 2000

Semne convenționale:

-  Pereți
-  Pervaz
-  Grinzi
-  Panou decorativ - 16.00 m²

EXTERIOR

INTERIOR

