


Planul rețelilor exterioare de alimentare cu apă

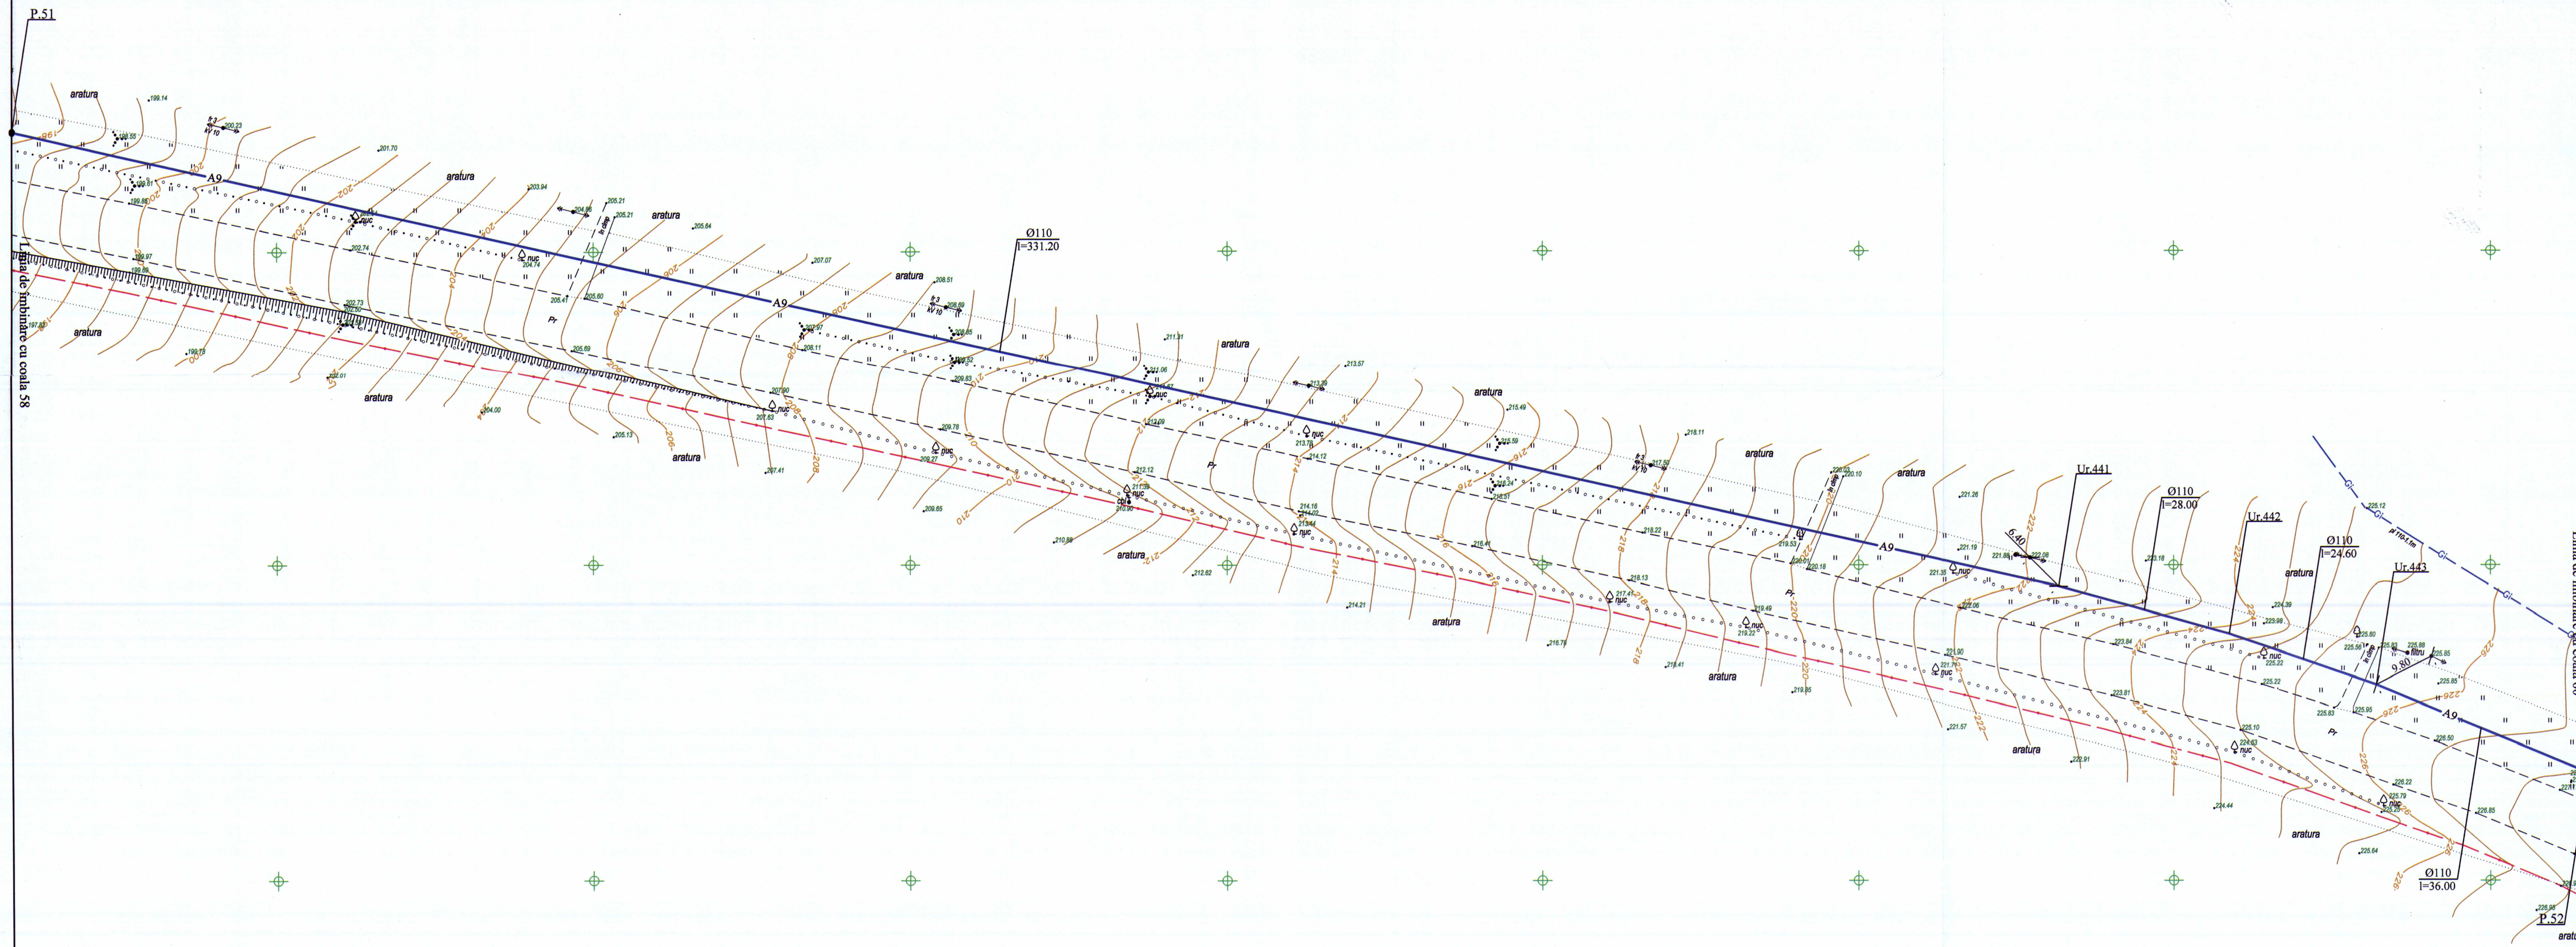

Coordonate de trasare

Nr. unghiului	X	Y
Ur.441	191131.91	286446.63
Ur.442	191158.83	286439.07
Ur.443	191182.04	286431.02

Verificator de proiecte 058
Cojocaru Trofim
Domeniile B.8a; C.1
Atestare de proiectare SV 1938/19.11.25
Valabilitate la 12.05.2021 până la 12.05.2026

10.07/2025 - AE			
Actualizarea documentației de proiect pentru obiectul cu următoarea denumire: Apeduct magistral pentru localitățile comunelor Rădoia, Izvoare, Drăgănești, Cotuijenii Mici, și Singerei din conducta Bălți-Singerei			
Retele exterioare de alimentare cu apă	Etapa	Goala	Coli
	PE	59	
Planul rețelilor exterioare de alimentare cu apă		"PROJECTVISION" SRL mun. Chișinău	