



Rețea de apă.
Plan. Scara 1:500

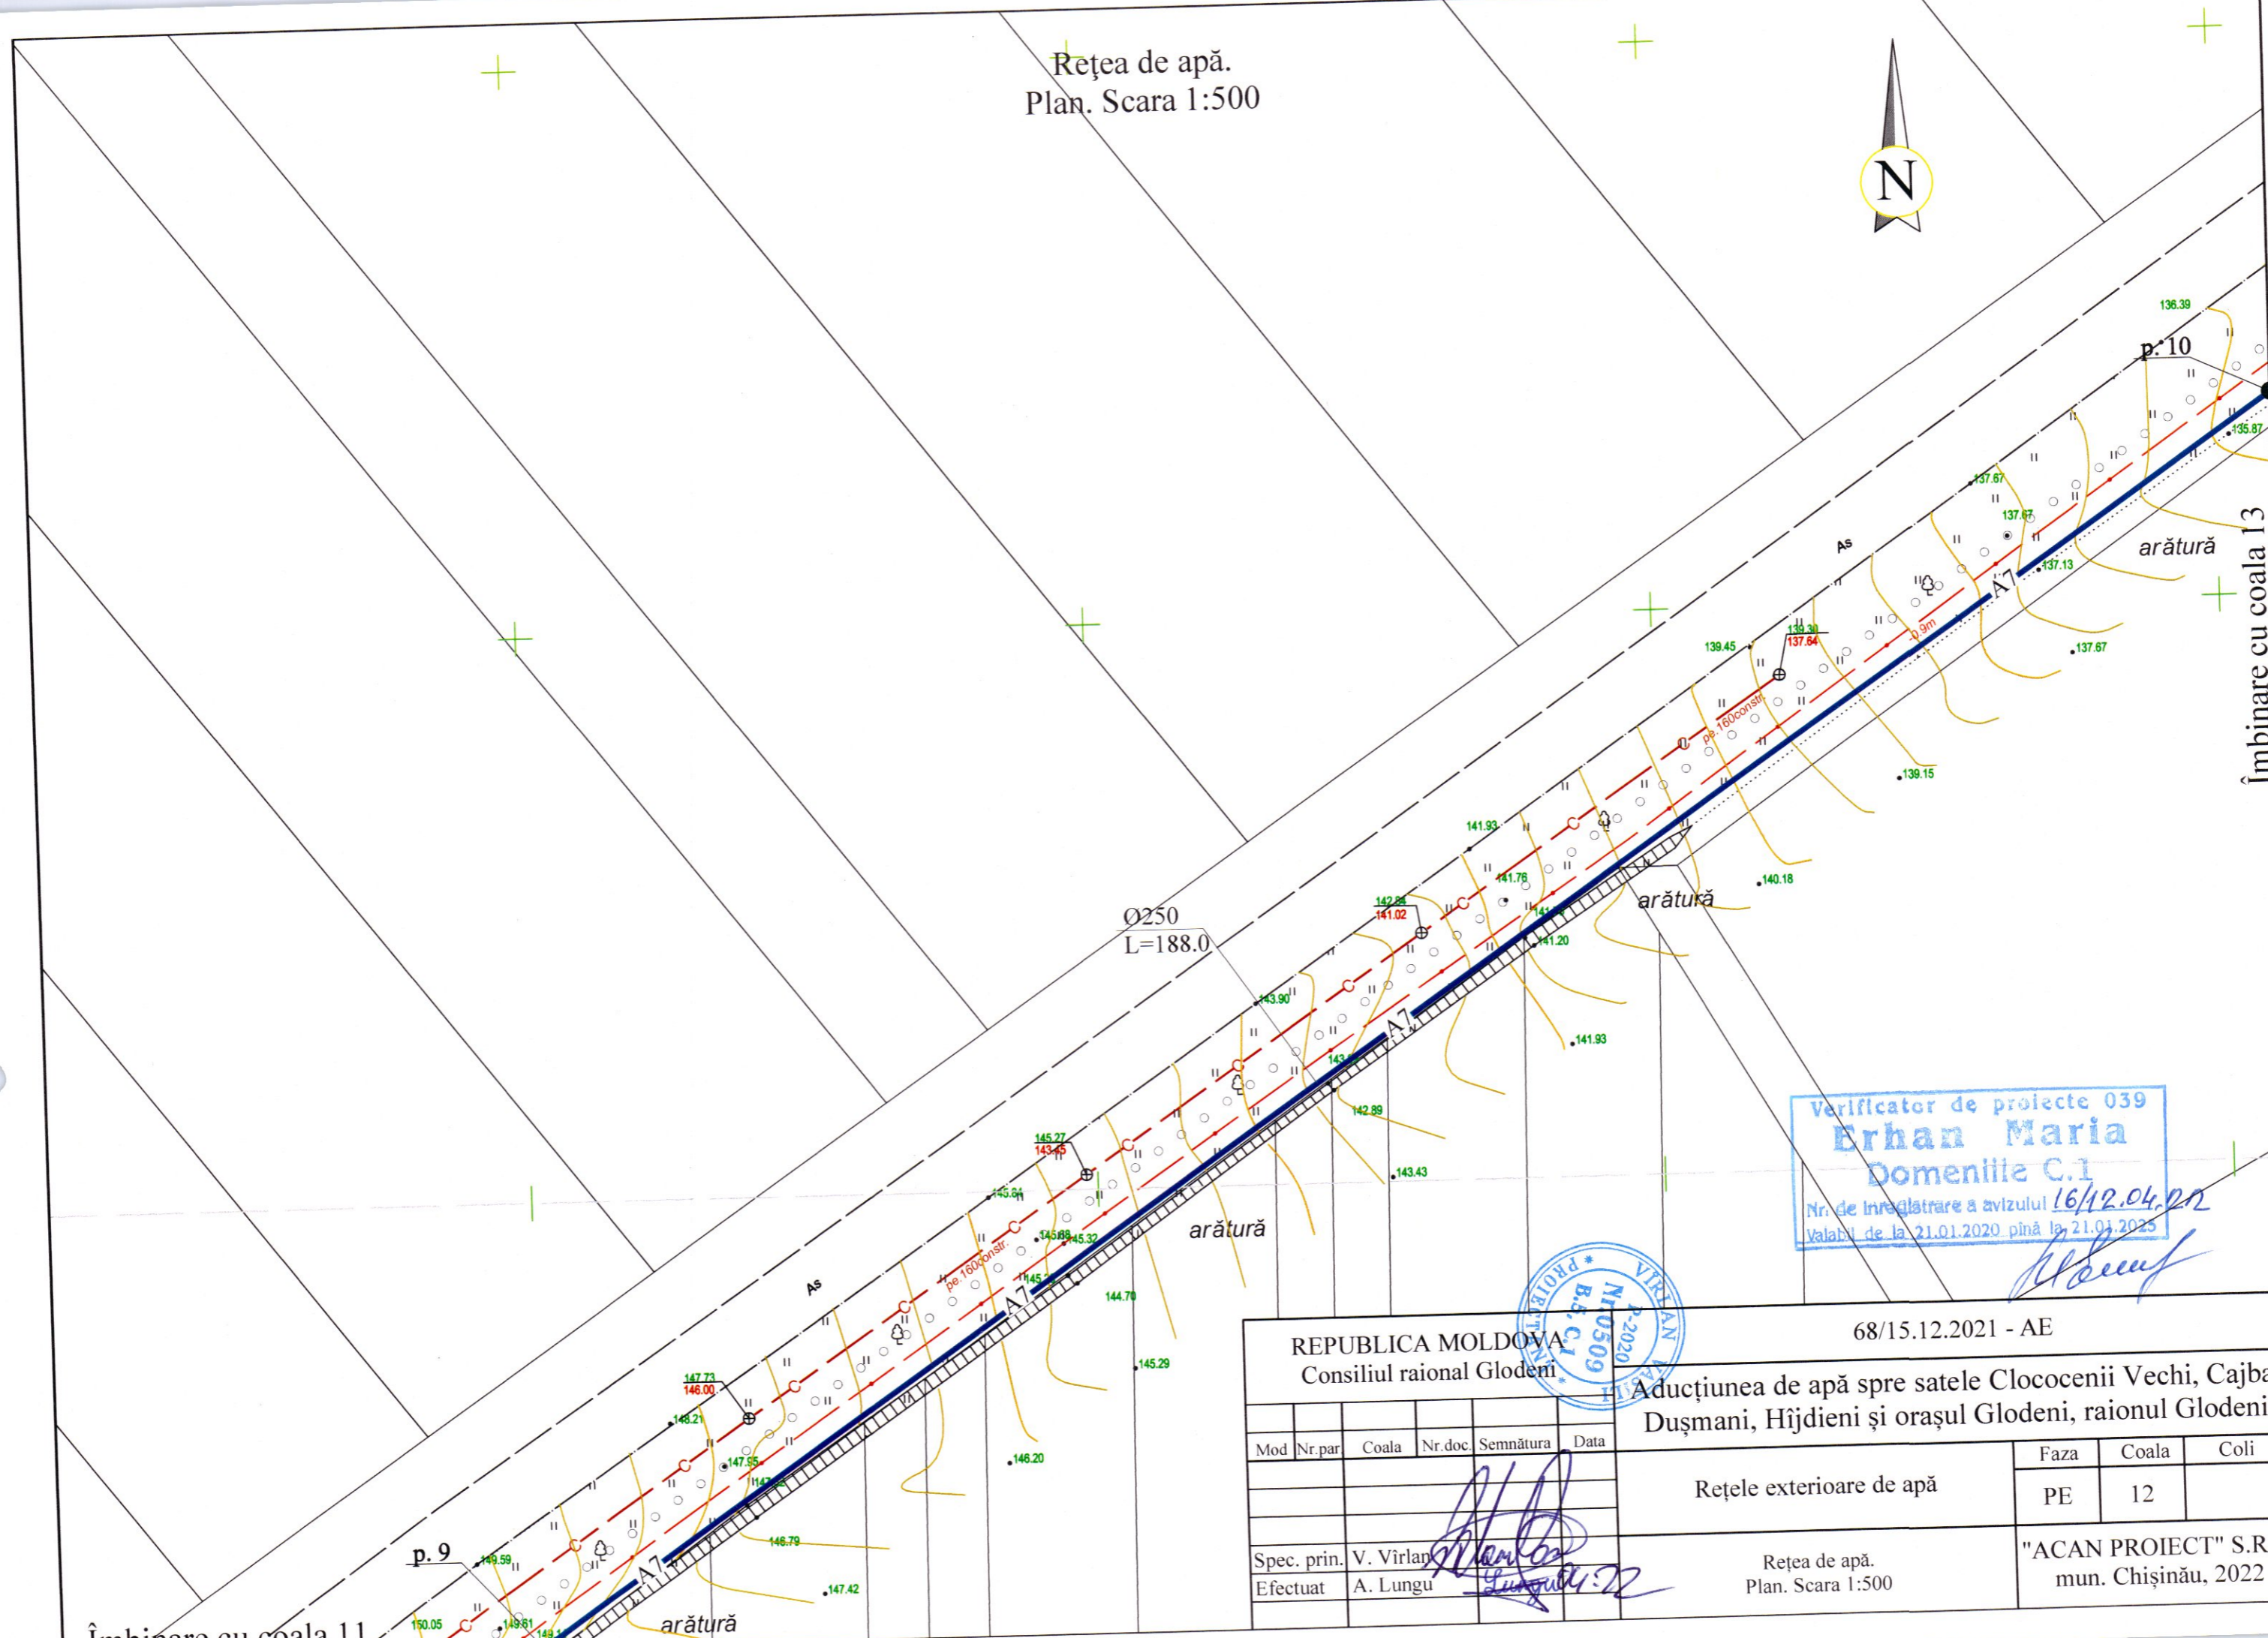

Verificator de proiecte 039
Erhan Maria
Domeniile C.1
Nr. de înregistrare a avizului 16/12.04.2020
Valabil de la 21.01.2020 până la 21.01.2025

[Handwritten signature]

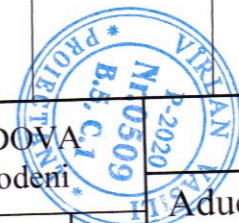

68/15.12.2021 - AE

REPUBLICA MOLDOVA
Consiliul raional Glodeni

Aducțiunea de apă spre satele Clococenii Vechi, Cajba, Dușmani, Hîjdieni și orașul Glodeni, raionul Glodeni

Mod	Nr.par	Coala	Nr.doc.	Semnătura	Data	Faza	Coala	Coli
						Rețele exterioare de apă	PE	12
Spec. prin.	V. Virlean			<i>[Signature]</i>		Rețea de apă.		
Efectuat	A. Lungu			<i>[Signature]</i>		Plan. Scara 1:500		
						"ACAN PROIECT" S.R.L. mun. Chișinău, 2022		

Îmbinare cu coala 11