




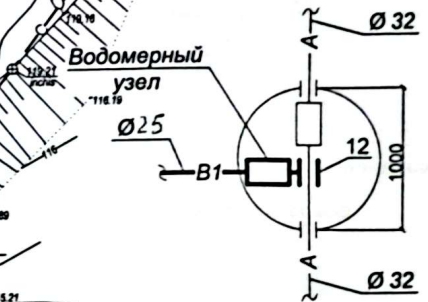


Схема установки водомерного узла Ø15 мм в колодце Кол.сущ.3

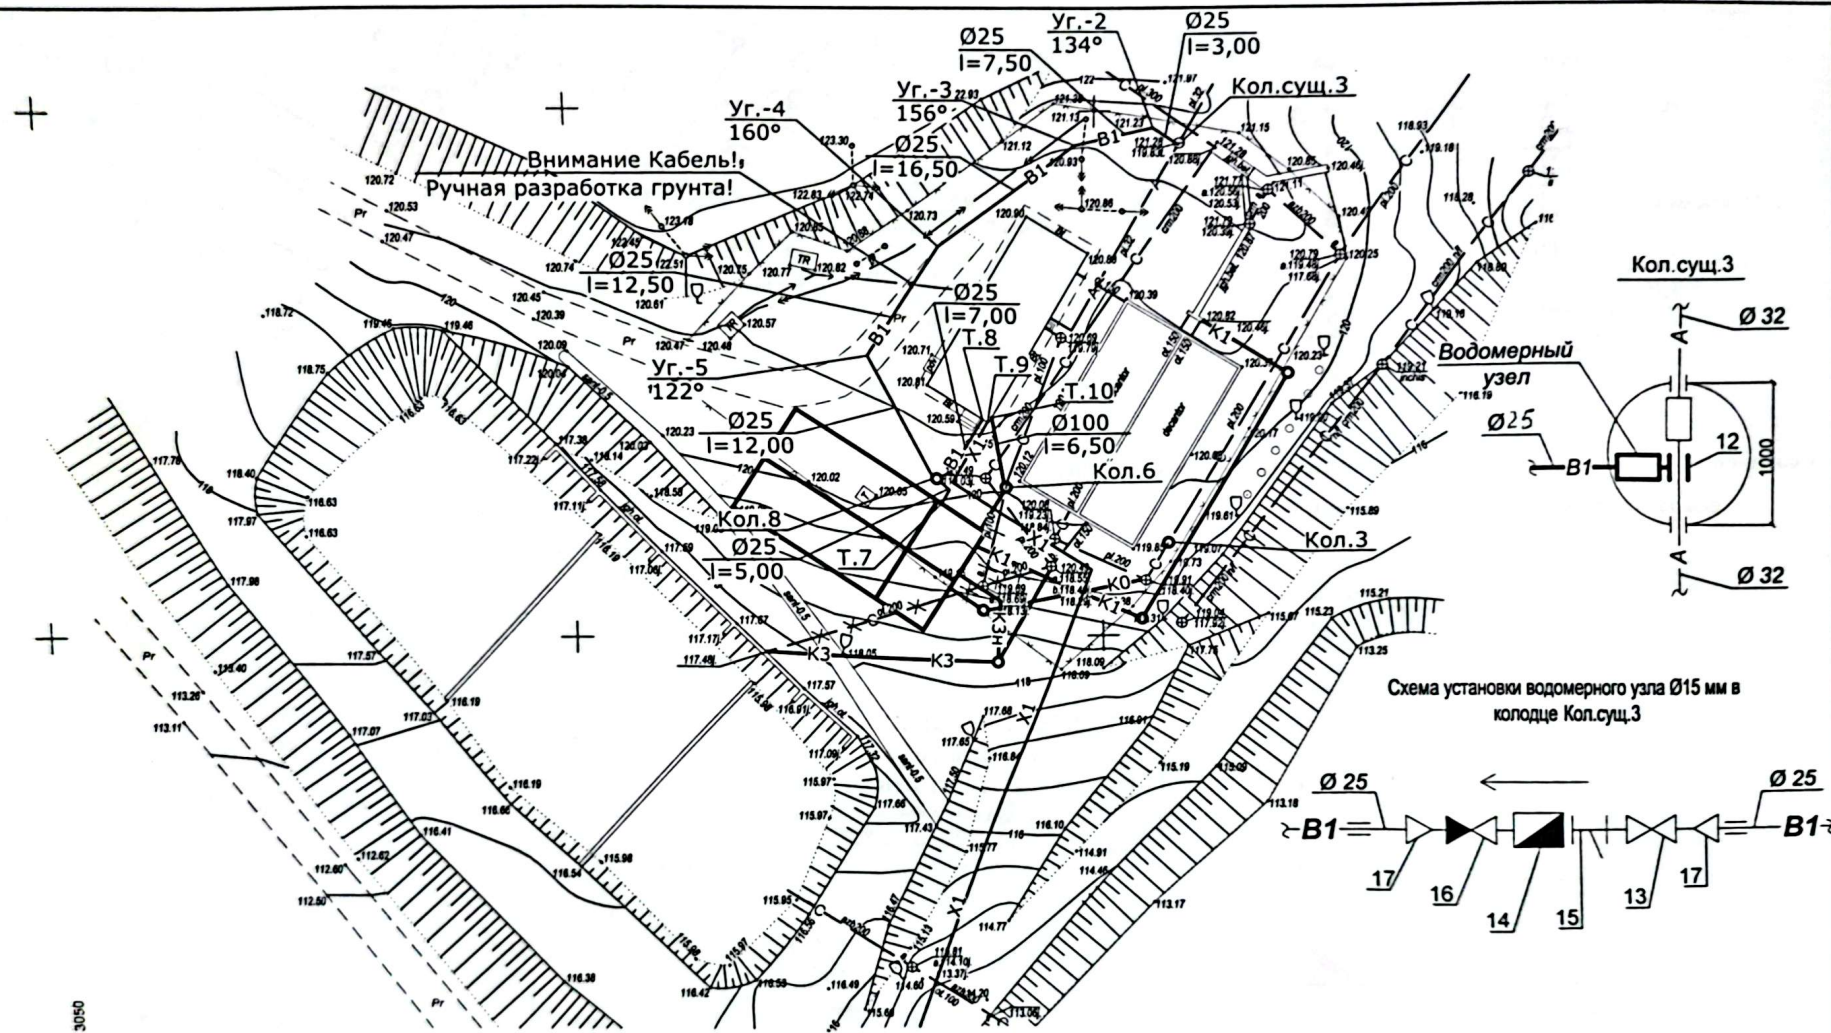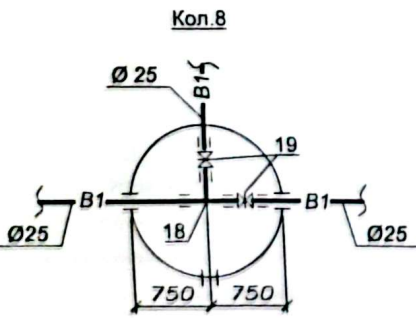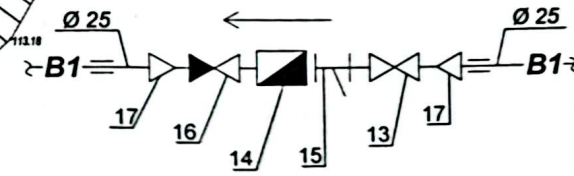

Verificator de proiecte 033
Cojocaru Trofim
 Domeniile B,8a; C.1
 Nr. de înregistrare a entităţii 03/06.01.14
 Valabil de la 12.05.2021 până la 12.05.2026

37/2023-0-HBK			
Extinderea staţiei de epurare a s.Coloniţa mun. Chişinău			
Внутриплощадочные сети водопровода и канализации	Etapa		
	PE	Planşa	Planşe
ИСП Balaşula I. Sp.Pr. Balaşula I. Elaborat Balaşula I.	3		
	"ELVAL PROIECT" SRL		

Nr. inv. originală Semnătura, dată



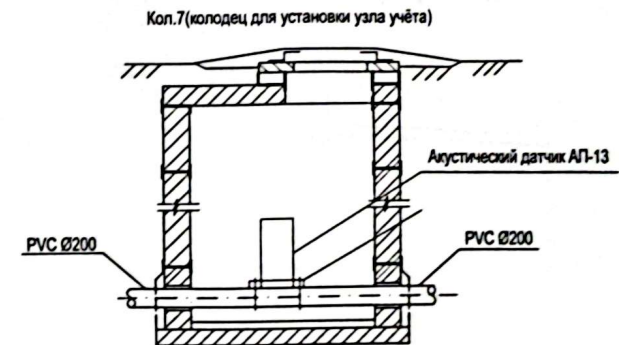



Схема монтажа расходомера ЭХО-Р-02 в комплекте с акустическим датчиком АП-13 для измерения расхода сточных вод.

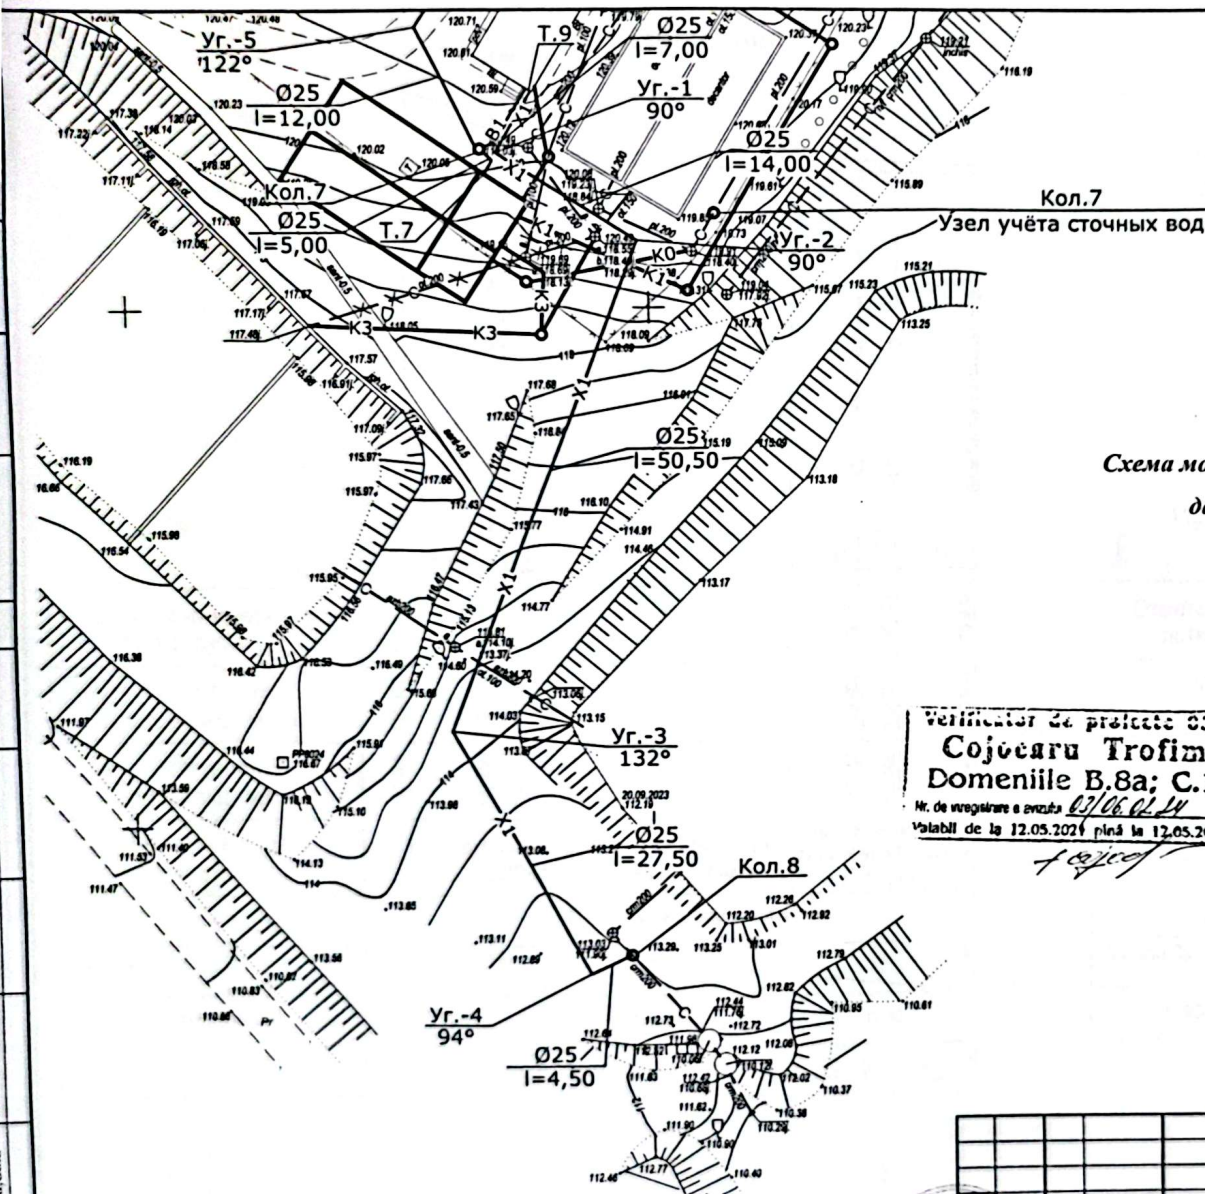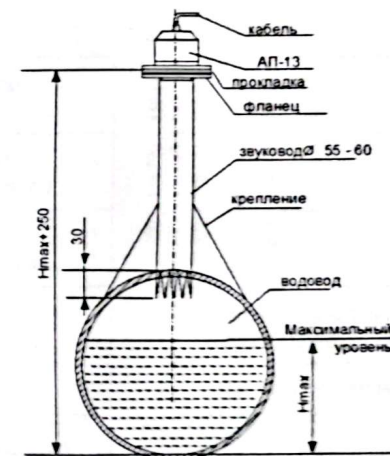


Указания по монтажу акустического датчика на керамической трубе Ø200мм
До начала монтажа расходомера необходимо промыть и прочистить существующий участок трубопровода до расходомера и проверить его на правильность выполнения стыков в раструбах.

							37/2023-0-HBK			
							Extinderea stației de epurare a s.Colonița mun.Chișinău			
							Внутриплощадочные сети водопровода и канализации	Etapa	Planșa	Planșe
								PE	4	
ISP	Balagula I.						План сети водопровода и канализации X1 от Т.9 до Кол.9	"ELVAL PROIECT" SRL		
Sp Pr.	Balagula I.									
Elaborat	Balagula I.									

Мг 1:500
Мв 1:100

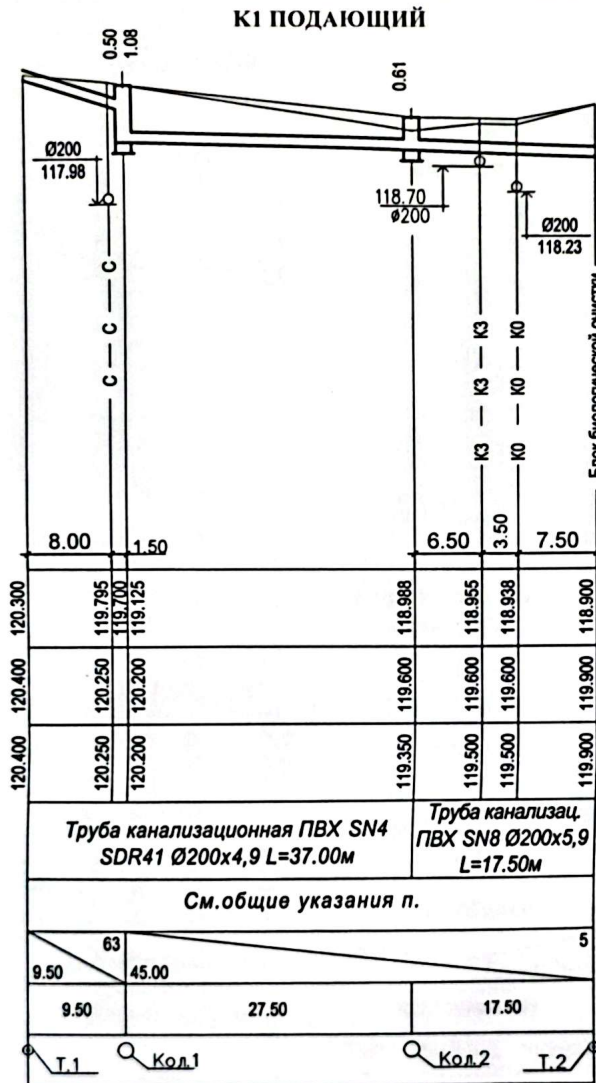

Мг 1:500
Мв 1:100

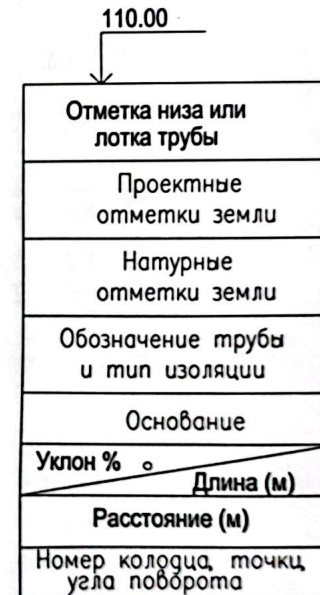


Verificator de proiecte 035
Cojocaru Trofim
Domeniile B.8a; C.1
Nr. de înregistrare a proiectului 07/06.01.14
Valabil de la 12.05.2021 până la 12.05.2026

						37/2023-0-HBK			
						Extinderea stației de epurare a s.Colonița mun.Chișinău			
modul	Nr trans	planșă	Nr doc.	semnatura	data	Внутриплощадочные сети водопровода и канализации	Etapa	Planșă	Planșe
							PE	5	
ISP	Balagula I.					Продольный профиль падающего трубопровода К1 и илового трубопровода К3.	"ELVAL PROIECT" SRL		
Sp.Pr.	Balagula I.								
Elaborat	Balagula I.								


Mr 1:500
Mb 1:100

K0 СБРОСНОЙ

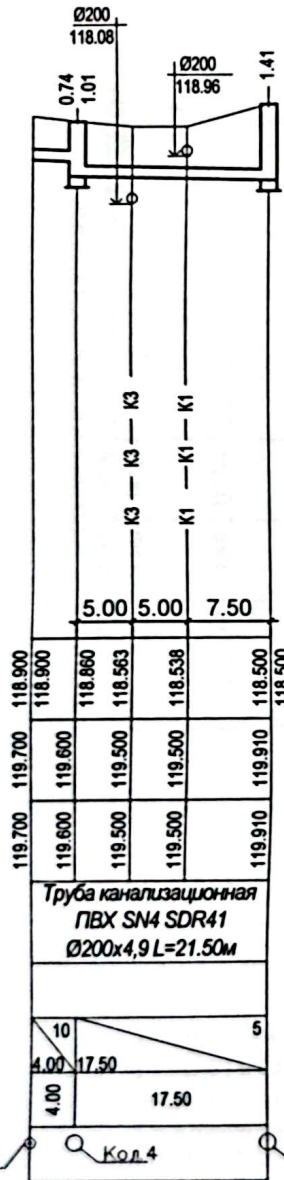


Mr 1:500
Mb 1:100

K3н АВАРИЙНЫЙ

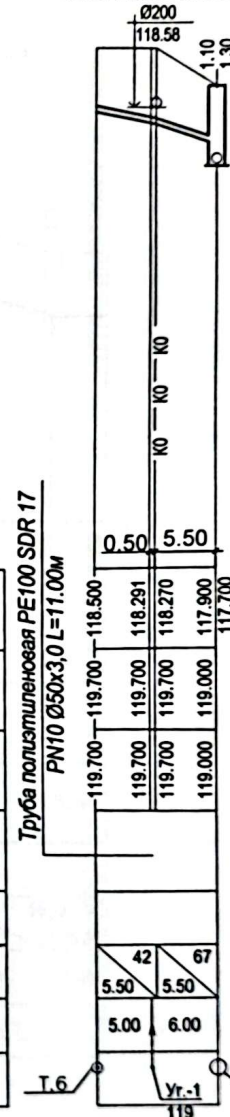

K1 ХОЗ.БЫТ СЛУЖ.ПОМЕЩ.

Mr 1:500
Mb 1:100

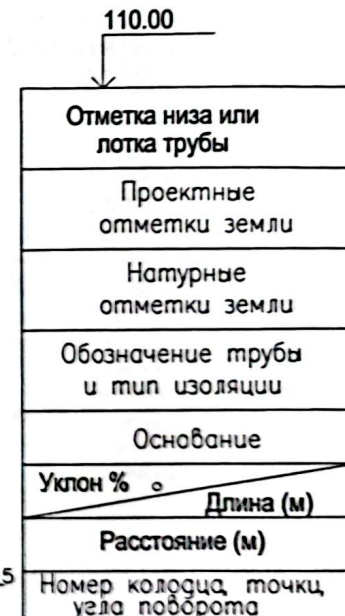

Verificator de proiecte GSB
Cojocaru Trofim
Domeniile B.8a; C.1
Nr. de înregistrare a proiectului 03/16.02.24
Valabil de la 12.05.2024 până la 12.05.2026

37/2023-0-HBK					
Extinderea stației de epurare a s.Colonița mun.Chișinău					
Внутриплощадочные сети водопровода и канализации				Etapa	Planșa
				PE	6
Продольный профиль сбросного трубопровода K0; аварийного илового трубопровода K3н; и падающего трубопровода K1				"ELVAL PROIECT" SRL	
ISP	Balașcu I.				
Sp Pr.	Balașcu I.				
Elaborat	Balașcu I.				


В1 Трубопровод хоз.бытового водопровода

Мг 1:500
Мв 1:100


В1 Трубопровод хоз.бытового водопровода

Мг 1:500
Мв 1:100

115.00	
Отметка низа или лотка трубы	
Проектные отметки земли	
Натурные отметки земли	
Обозначение трубы и тип изоляции	
Основание	
Уклон %	Длина (м)
Расстояние (м)	
Номер колодца, точки, угла поворота	

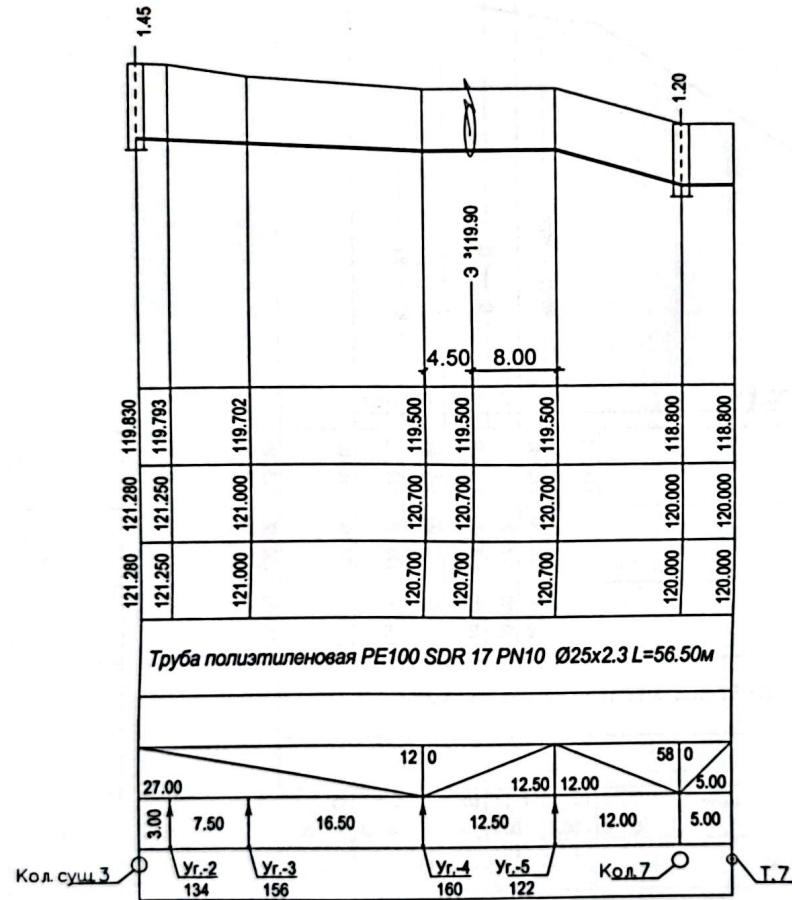

115.00	
Отметка низа или лотка трубы	
Проектные отметки земли	
Натурные отметки земли	
Обозначение трубы и тип изоляции	
Основание	
Уклон %	Длина (м)
Расстояние (м)	
Номер колодца, точки, угла поворота	

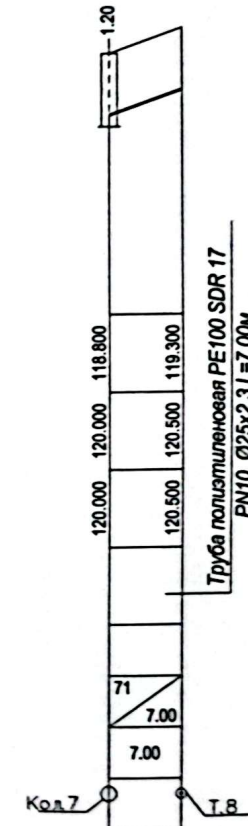


Verificator de proiecte 038
Cojocaru Trofim
Domenile B.8a; C.1
Nr. de înregistrare a proiectului 03/06.01.24
Valabil de la 12.05.2024 până la 12.05.2026

						37/2023-0-HBK				
						Extinderea stației de epurare a s.Colonița mun.Chișinău				
modul	Nr trasei	planșe	Nr doc.	semnătura	data	Внутриплощадочные сети водопровода и канализации		Etapa	Planșa	Planșe
								PE	7	
ISP	Balașula I.					Продольный профиль сети водопровода В1;		"ELVAL PROIECT" SRL		
Sp Pr.	Balașula I.									
Elaborat	Balașula I.									

X1 Трубопровод гипохлорита натрия

Mr 1:500
Mв 1:100

110.00	
Отметка низа или лотка трубы	
Проектные отметки земли	
Натурные отметки земли	
Обозначение трубы и тип изоляции	
Основание	
Уклон %	Длина (м)
Расстояние (м)	
Номер колодца, точки, угла поворота	

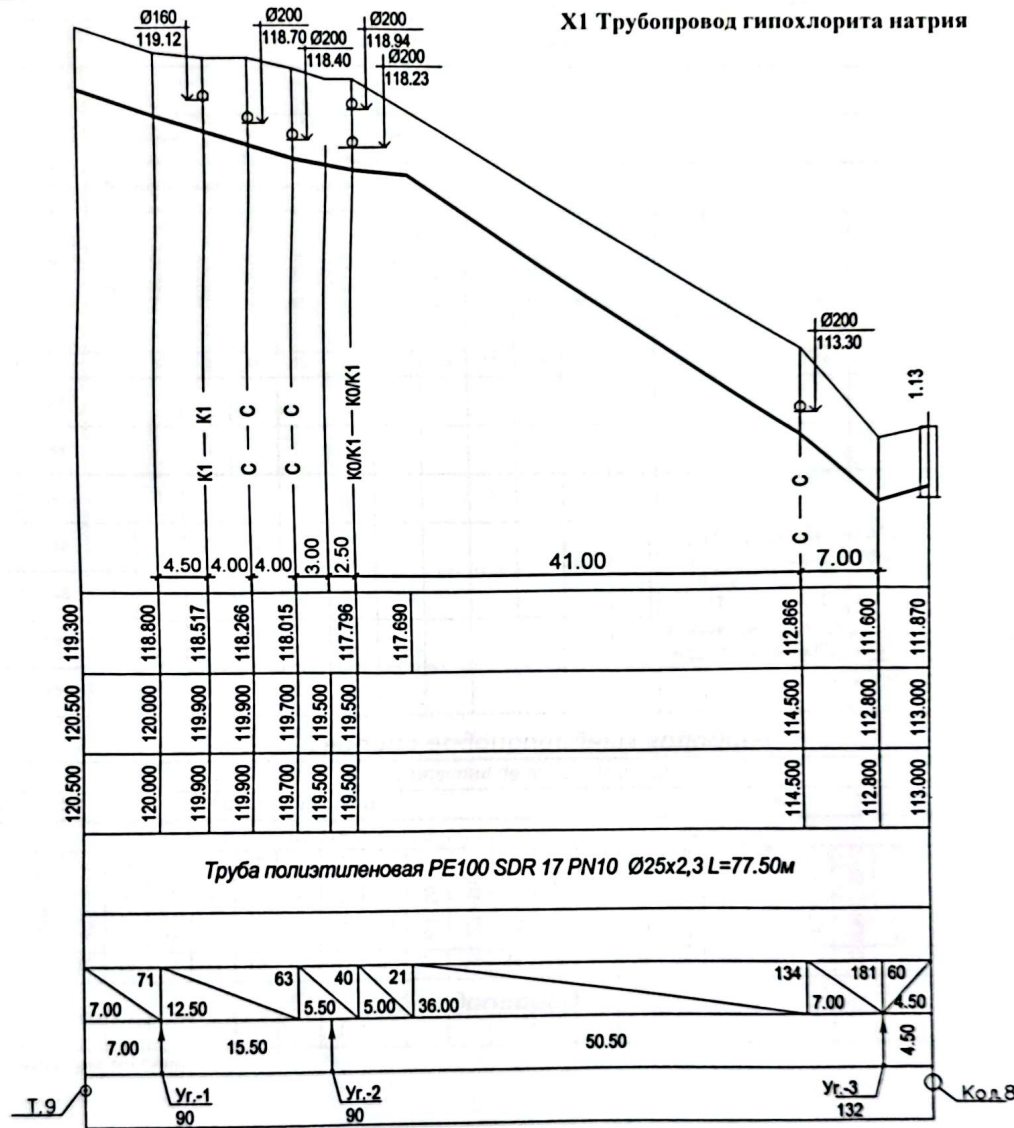

...инженер 2-й категории 033
Cojocaru Trofim
Domeniile B.8a; C.1
...de inginerie a anexa 03/06.01.24
...bil de la 12.05.2024 până la 12.05.2024

						37/2023-0-HBK			
						Extinderea stației de epurare a s.Colonița mun.Chișinău			
modul	Nr. înscr.	planșă	Nr. doc.	semnatura	data	Внутриплощадочные сети водопровода и канализации	Etapa	Planșă	Planșe
							PE	8	
							Продольный профиль трубопровода гипохлорита натрия X1;		
ISP	Balașcu I.					"ELVAL PROIECT" SRL			
Sp.Pr.	Balașcu I.								
Elaborat	Balașcu I.								