

MINISTERUL INFRASTRUCTURII ȘI DEZVOLTĂRII REGIONALE AL REPUBLICII MOLDOVA

IP OFICIUL AMENAJAREA TERITORIULUI, URBANISM, CONSTRUCȚII ȘI LOCUINȚE

MD-2043, Chișinău, str. Independenței 6/1 Tel:(00373 <tel:(00373> 22) 77-68-18 e-mail: admin@oatucl.md

Direcția Generală Cercetări și Proiectări în Domeniul

Amenajării Teritoriului, Urbanismului și Arhitecturii

MD 2012, mun. Chișinău, str. Mitropolit Varlaam 65; tel 022-24-21-64

Amenajarea traseului ECO-Turistic "Zamca" in apropierea r.Prut , s. Pererita, r-ul Briceni

PROIECT DE EXECUȚIE

Obiect Nr.15823

Foișor TIP 1, TIP 2.


Casuta pentru 2 numere. Clădirea administrației, paza.
Bucătăria.

Compartimentul:

REAC - Rețele exterioare de alimentare cu apă și canalizare

Beneficiar: Consiliul Raional Briceni

or. Chișinău 2025

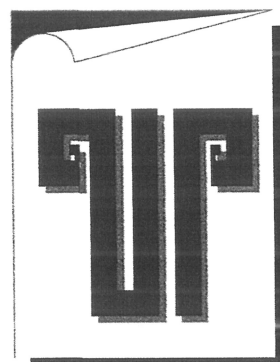

MINISTERUL INFRASTRUCTURII ȘI DEZVOLTĂRII REGIONALE AL REPUBLICII MOLDOVA

IP OFICIUL AMENAJAREA TERITORIULUI, URBANISM, CONSTRUCȚII ȘI LOCUINȚE

MD-2043, Chișinău, str. Independenței 6/1 Tel:(00373 <tel:(00373> 22) 77-68-18 e-mail: admin@oatucl.md

Direcția Generală Cercetări și Proiectări în Domeniul

Amenajării Teritoriului, Urbanismului și Arhitecturii

MD 2012, mun. Chișinău, str. Mitropolit Varlaam 65; tel 022-24-21-64

Amenajarea traseului ECO-Turistic "Zamca" in apropierea r.Prut , s. Pererita, r-ul Briceni

PROIECT DE EXECUȚIE

Obiect Nr.15823

Foișor TIP 1, TIP 2.

Casuta pentru 2 numere. Clădirea administrației, paza.
Bucătăria.

Compartimentul:

REAC - Rețele exterioare de alimentare cu apă și canalizare

Beneficiar: Consiliul Raional Briceni

Șef Direcție Generală CPDATUA

Șef Direcție PAC

Arhitect Șef Proiect

Constructor Șef Proiect

Specialist Principal

Gh. Vlas


V. Damaschin

P. Andreev

M. Gorelco

N. Dobînda

or. Chișinău 2025

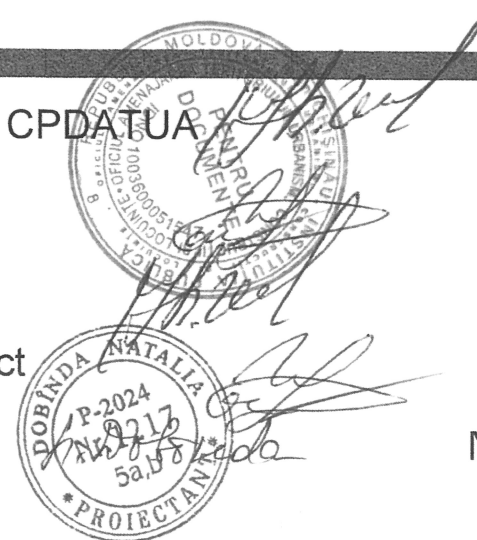

COORDONAT:

08.24

Galicovscaia E.

Sp. princ. IE

În schimb N Inv.

Semnătura, data

Nr. de inventar

Borderoul desenelor de execuție

Nr	Denumirea	Note
1	DATE GENERALE.	
2	PLAN DE TRASARE S 1:500	
3	PROFIL A1. PARTEA I.	
4	PROFIL A1. PARTEA II.	
5	PROFIL A1. PARTEA III.	
6	DETALIEREA REȚELEI A1.	
7	PROFIL C1. PARTEA I.	
8	PROFIL C1. PARTEA II.	
9	PROFIL C1. PARTEA III.	
10	TABELUL CĂMINELOR A1.	
11	TABELUL CĂMINELOR C1.	
12	STAȚIA DE POMPARE.	

Indicii principali ai sistemului de apă și canalizare

Denumirea sistemelor	Presiunea necesară la branșament	Debitul			
		m³/zi.	m³/h	l/s	în caz de incendiu, l/s
SISTEMA A1	12	5.5	0.5	0.2	5
SISTEMA C1		5.5	0.5	1.8	
		Documente atașate			
15823-0 -REAC.SU		Specificația utilajului			3 planșe

Semne convenționale

- A1 Retea de alimentare cu apă rece proiectată
—C1— Retea de canalizare pentru evacuarea apei menajere uzate proiectată
— — Stație de pompare de canalizare

Proiectul de execuție este elaborat în corespundere cu normele și regulile în vigoare și asigură cerințe fundamentale aplicabile construcțiilor, reglementate de CUC Nr. 434 din 28-12-2023 CODUL URBANISMULUI ȘI CONSTRUCȚIILOR:

- **Cerința 1** – Integritatea structurală a construcțiilor;
- **Cerința 2** – Protecția construcțiilor împotriva incendiilor;
- **Cerința 3** – Protecția lucrătorilor și a utilizatorilor construcțiilor împotriva efectelor negative asupra condițiilor de igienă și a sănătății, determinate de construcții;
- **Cerința 4** – Protecția lucrătorilor și utilizatorilor construcțiilor împotriva vătămărilor corporale, determinate de construcții;
- **Cerința 5** – Rezistența la propagarea sunetului și proprietățile acustice ale construcțiilor;
- **Cerința 6** – Eficiența energetică și performanța termică a construcțiilor;
- **Cerința 7** – Prevenirea emisiilor periculoase în mediul ambiant, determinate de construcții;
- **Cerința 8** – Utilizarea durabilă a resurselor naturale din care sunt realizate construcțiile.

A.S.P.

S.P. N. Dobînda

N. Dobînda

DATE GENERALE.

Proiectul rețelelor exterioare de alimentare cu apă rece și canalizare este elaborat în baza:

1. Certificatului de urbanism nr. 01 din 02 mai 2025.
2. Temei de proiectare.
3. Planului topografic executat de SRL "Lenveta" din august 2016.

Condițiile inginerо-geologice:

- sol fără tasabilitate și fără umflare.
- apele subterane pînă la adîncimea de 4.0-5.5m,
- seismicitatea terenului 7 grade.

Pentru obiect sînt proiectate următoarele sisteme:

- rețea de alimentare cu apă potabilă rece;
- rețea de canalizare menajeră.

Conectarea la rețelele de alimentare cu apă și canalizare centralizate din localitate o sa fie prevăzută în proiect separat, conform scrisorii nr. 62 din 26.06.2025, eliberate de Primăria s. Pererîta.

Retea de alimentare cu apă potabilă rece.

Conectarea rețelei de apeduct la rețele de apă centralizate din localitate o sa fie prevăzută în proiect separat.


Rețeaua de apeduct se prevede din PE 100 SDR 17 PN 10 cu D=110x6.16mm, D=63x3.8mm, D=50x3.0mm, D=32x2mm, D=25x2mm, D=20x2mm.

Pentru stingerea incendiului exterior se prevăd 2 rezervoare cu volumul 2x27m³. Debitul de apă antiincendiară constituie 5 l/s. V=5*3,6*3h=54m³.

Umplerea rezervoarelor antiincendiară are loc cu ajutorul motopompei din r. Prut. Retea de canalizare menajeră.

Scurgerea apelor uzate se prevede în stația de epurare. Evacuarea apelor uzate de la stața de pompare spre rețelele de canalizare centralizate din localitate se prevede în proiect separat.

Rețeaua de canalizare menajeră se execută din tuburi de PVC D=160mm.

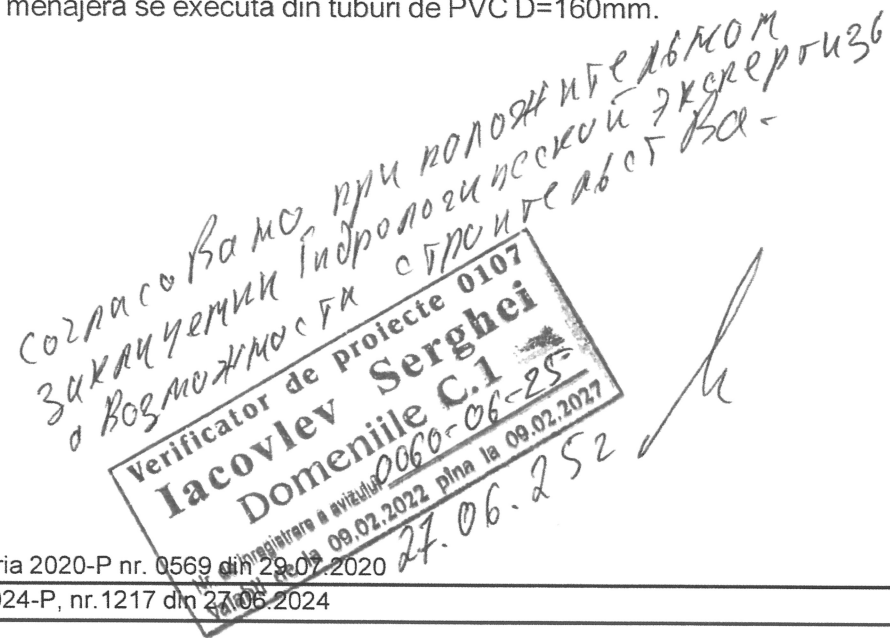

ASP: Certificat: ASP Seria 2020-P nr. 0569 din 28.07.2020

I.S.P.: Certificat Seria 2024-P, nr. 1217 din 27.06.2024

15823 - 0 - REAG					
Amenajarea traseului ECO-Turistic "ZAMCA" în apropierea r. Prut, s.Pererita, r-ul Briceni					
Modif.	Nr.part.	Planșa	Nr.doc	Semnătura	Data
IȘP		M. Gorelo			05.25
ASP		P. Andreev			05.25
Sp. princ.		N. Dobînda			05.25
Date generale				Faza	Planșa Planșe
				PE	1 12
				DIRECȚIA GENERALĂ CERCETĂRI ȘI PROIECTĂRI ÎN DOMENIUL AMENAJĂRII TERITORIULUI, URBANISMULUI ȘI ARHITECTURII	

Explicația clădirilor și construcțiilor


15893-0-BEAC


Amenajarea traseului ECO-Turistic "ZAMCA" în apropierea r. Prut, s. Pererita, r-ul Briceni



	P-2024	Retelele exterioare de alimentare cu apă și canalizare.	Faza	Planșa	Planșe
	Nr.1217 Sa.b		PE	2	
Sp. princ.	N. Dobinda	Plan de trasare S 1:500	DIRECTIA GENERALA CERCETARI SI PROIECTARI IN DOMENIUL AMENAJARII TERITORIILOR URBANISMLUI SI ARHITECTURII		

TR DIRECTIA GENERALĂ CERCETĂRI
ȘI PROIECTĂRI ÎN DOMENIUL
AMENAJĂRII TERITORIULUI,
URBANISMULUI ȘI ARHITECTURII

Plan de trasare S 1:500

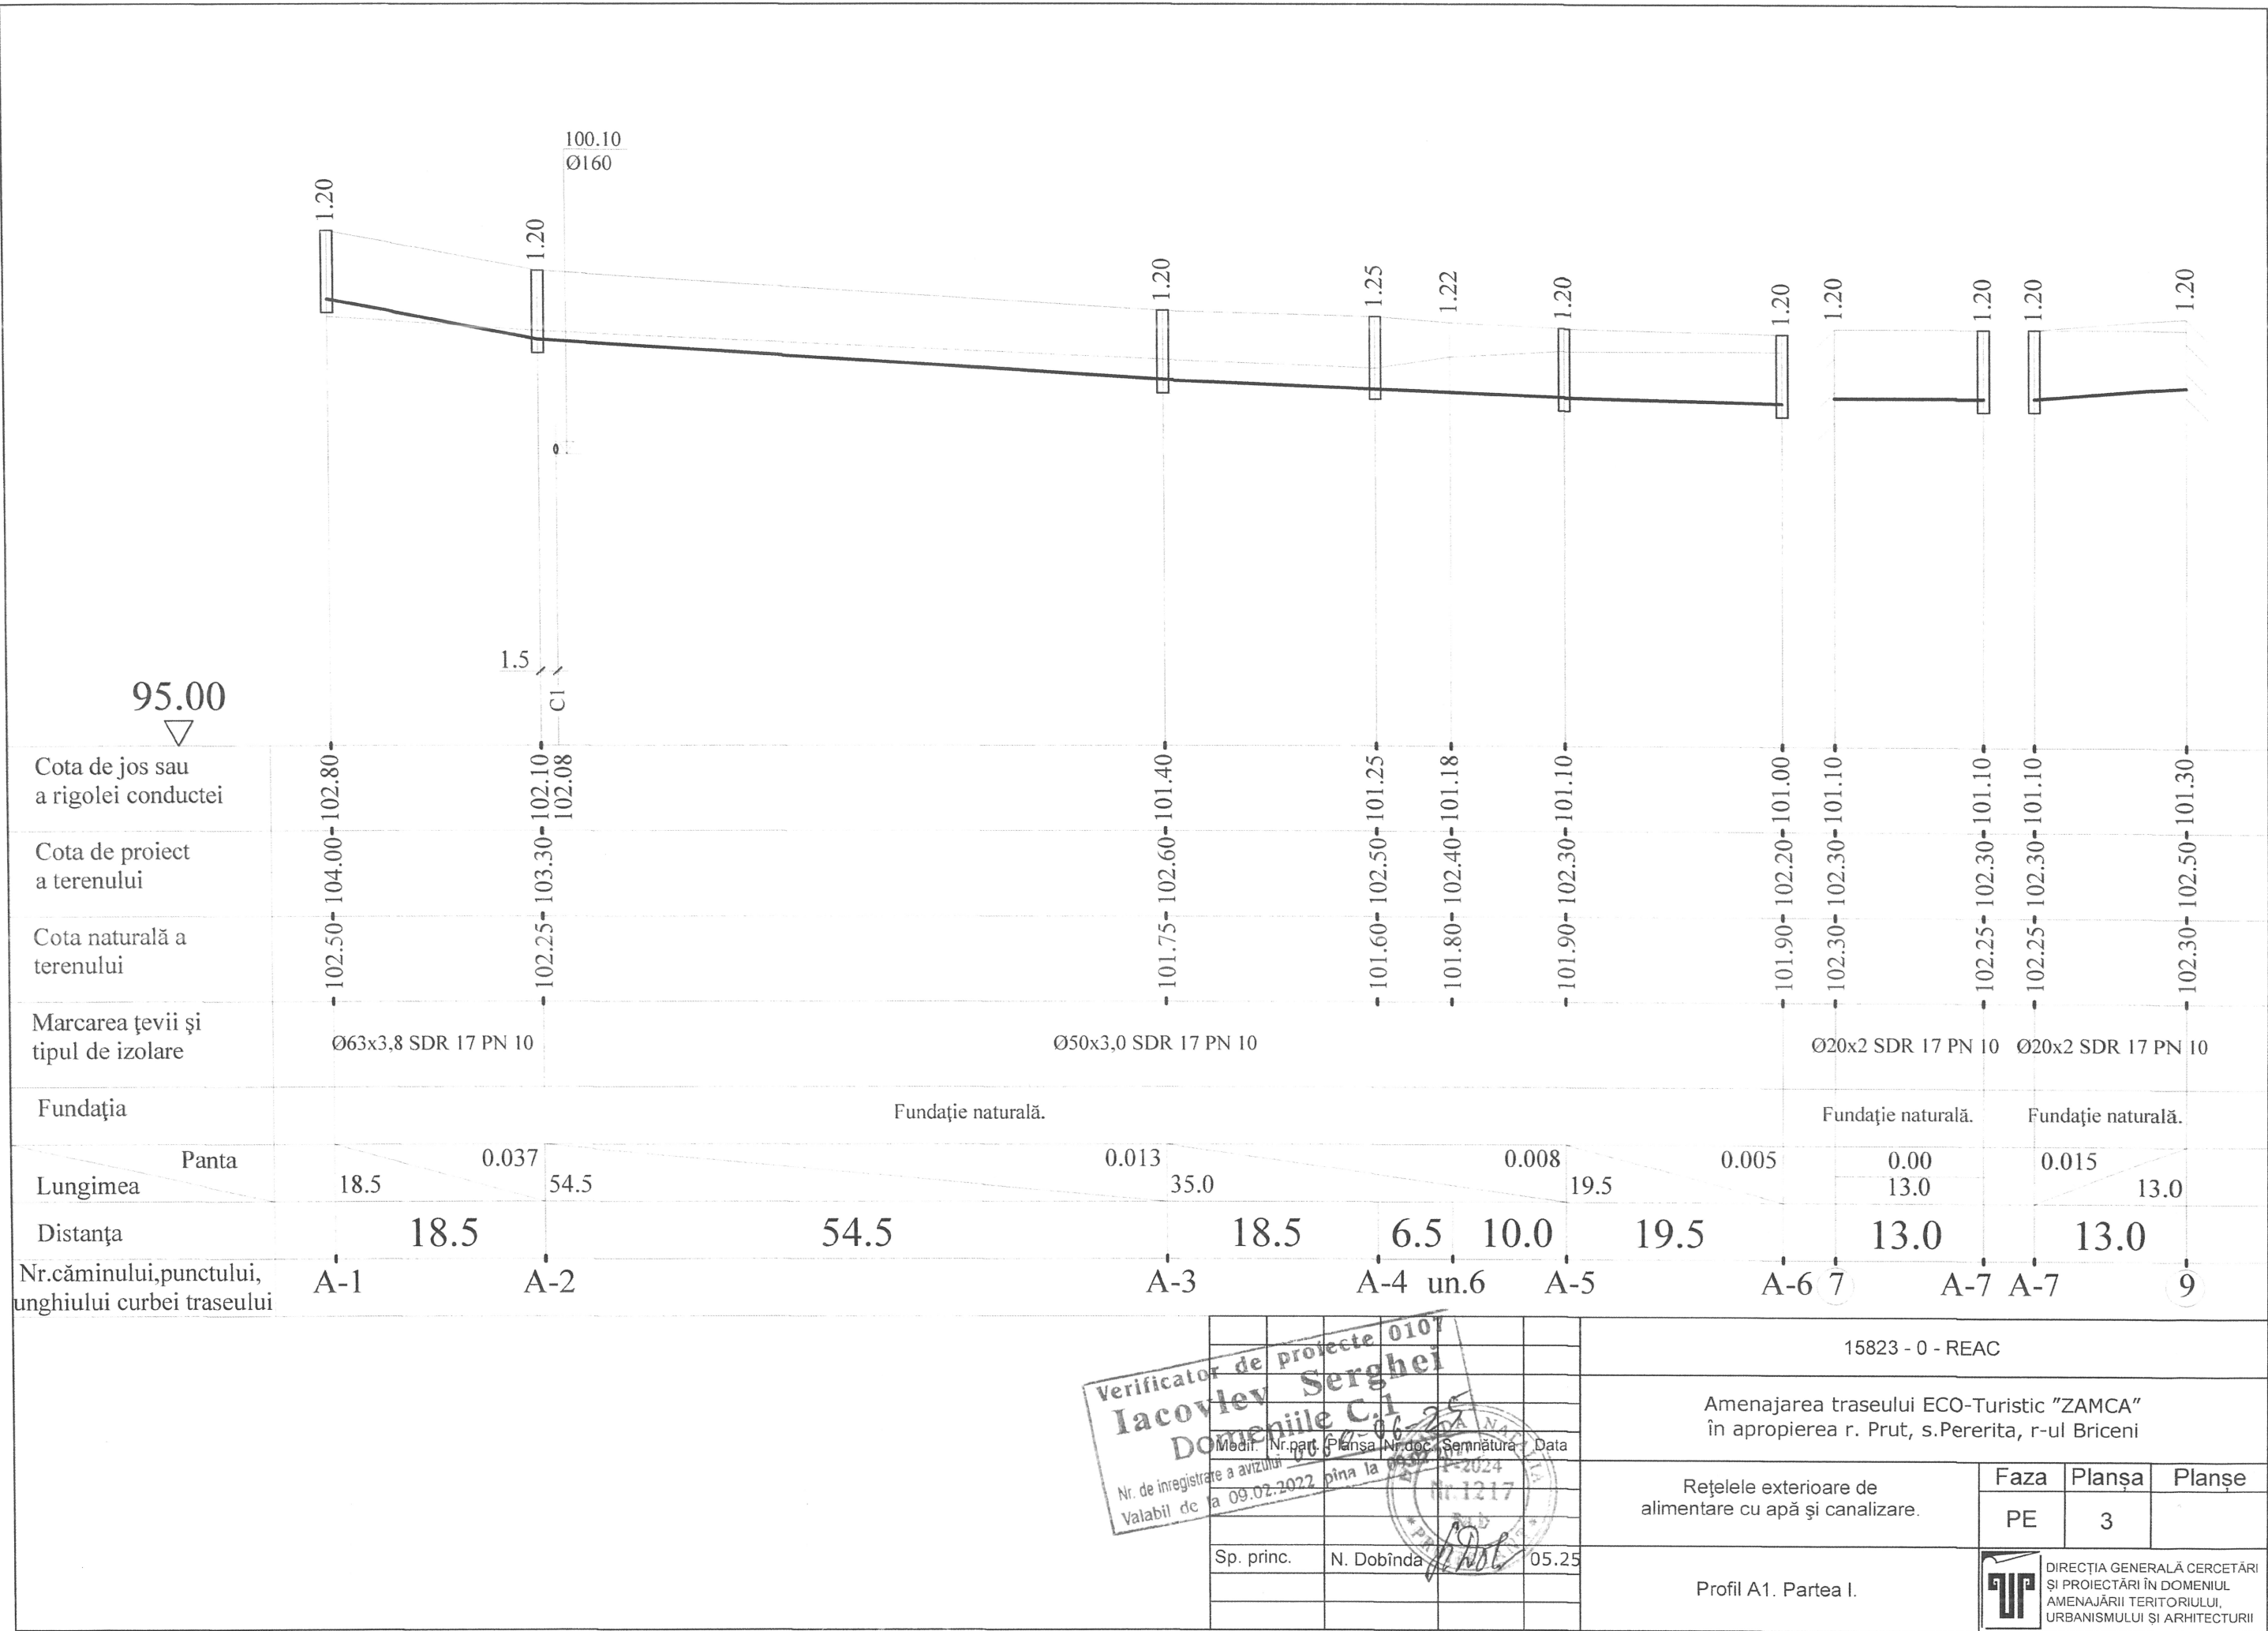


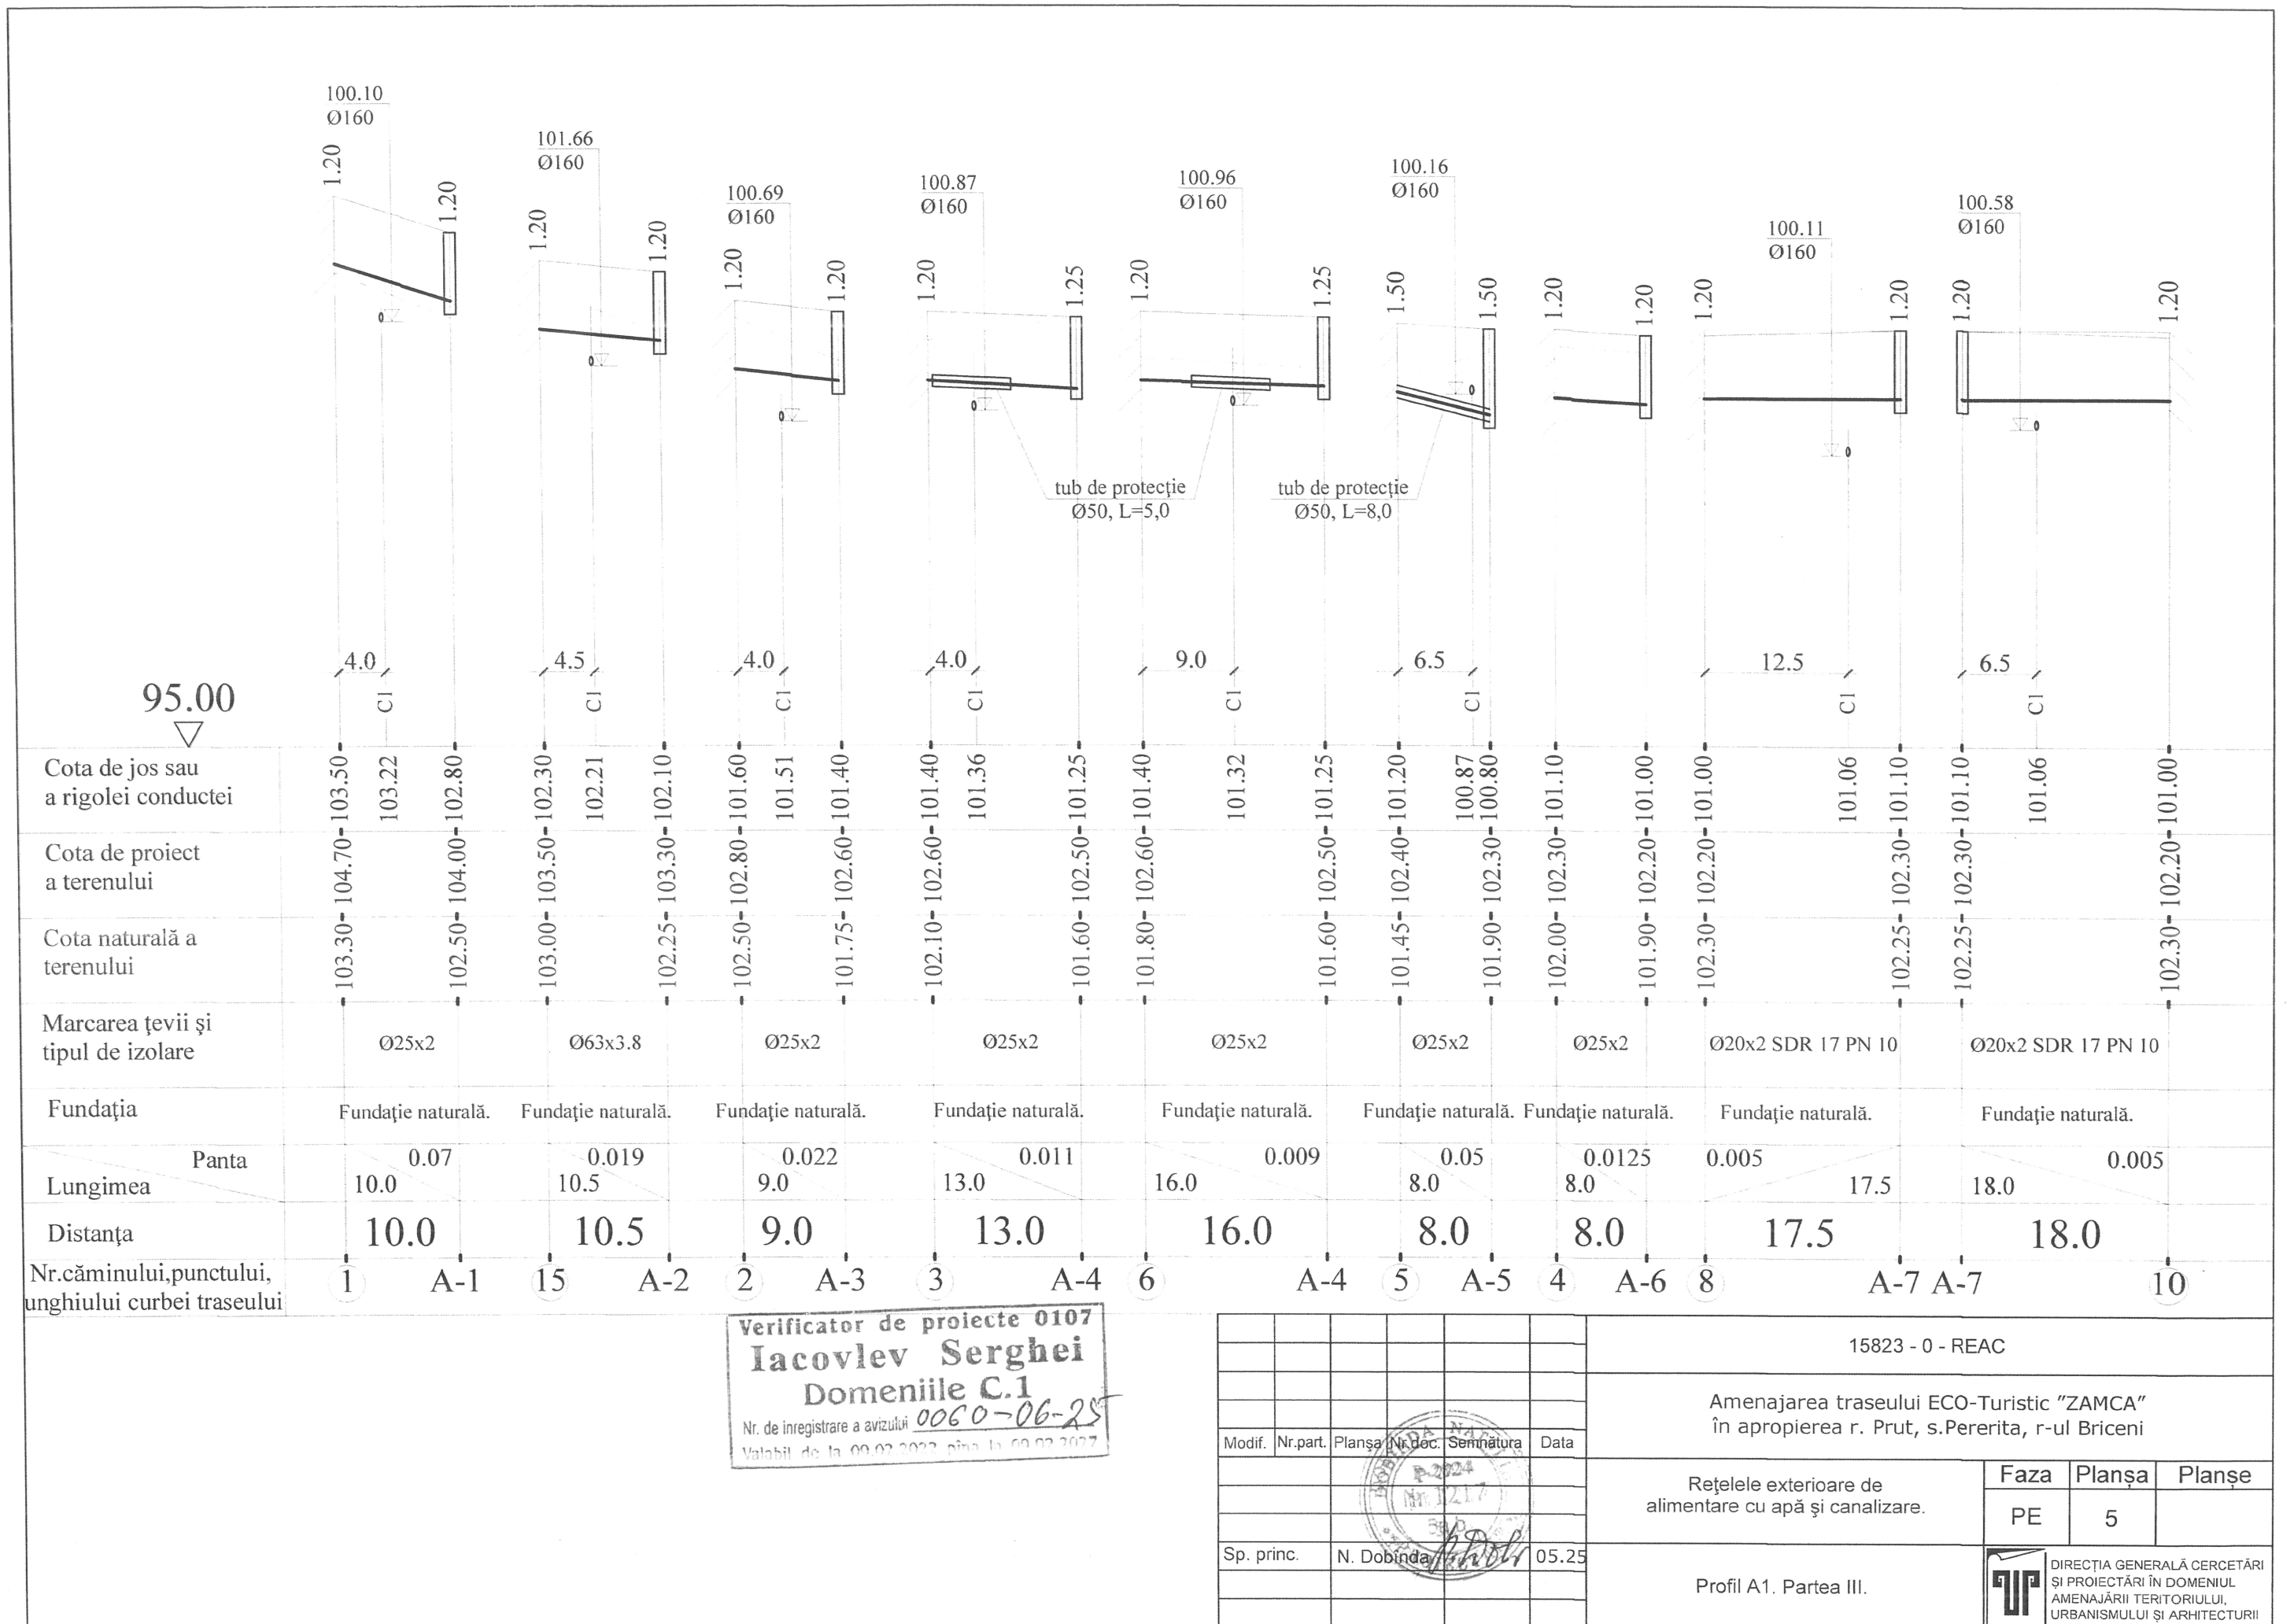

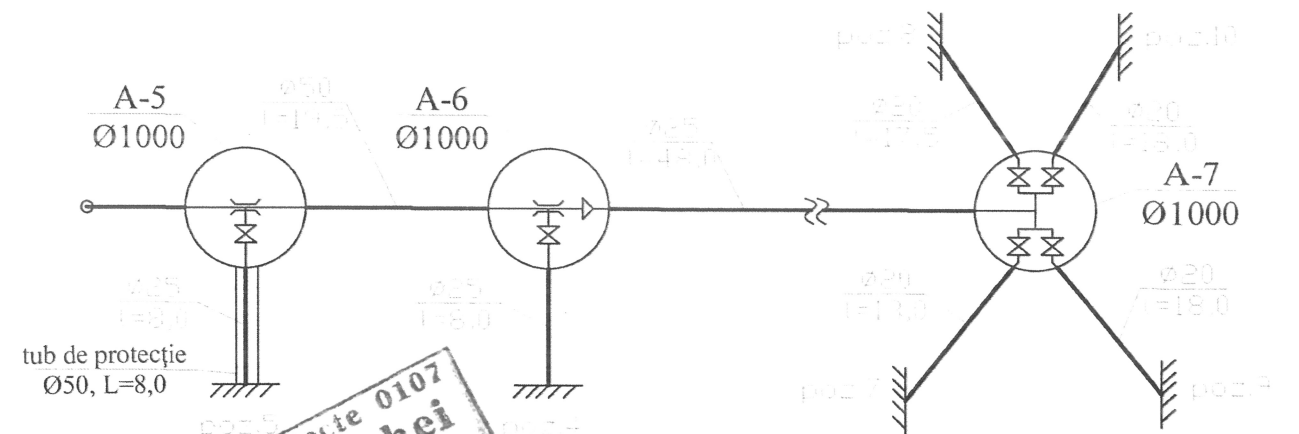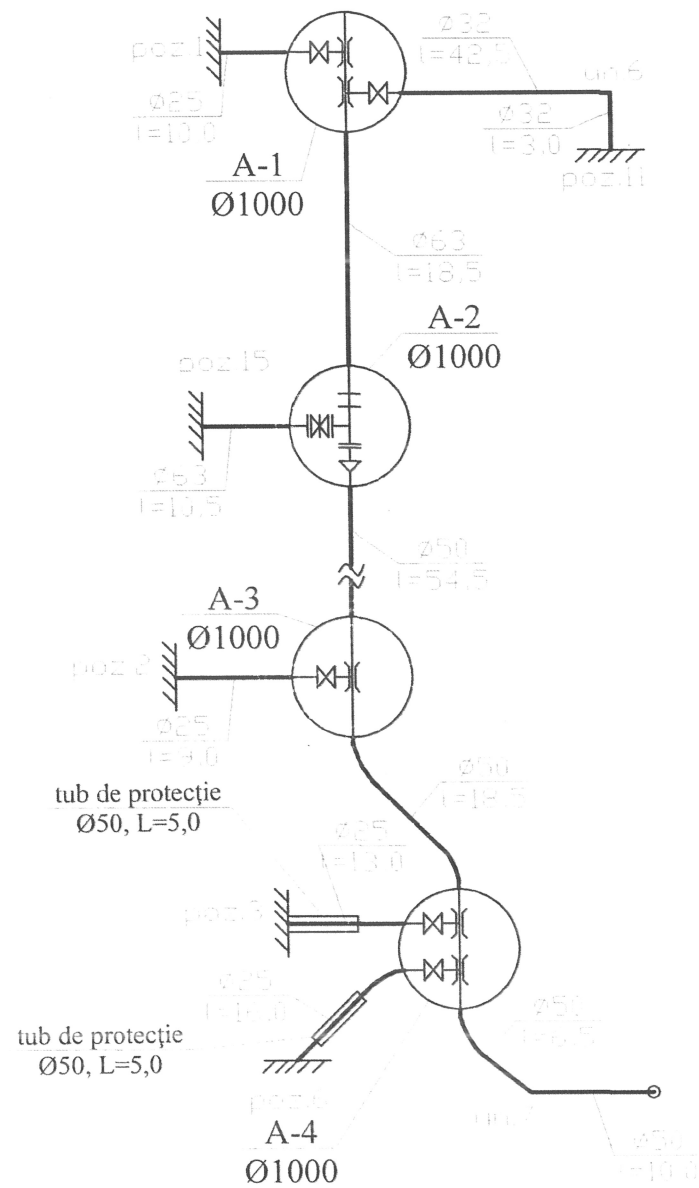


Verificator de proiecte 0107
Iacovlev Serghei
Domeniile C.1
Nr. de înregistrare a proiectului 0060-06-25
Valabil de la 02.02.2022 pînă la 09.02.2027

Act de înregistrare a proiectului valabil de la 02.02.2024						15823 - 0 - REAC				
						Amenajarea traseului ECO-Turistic "ZAMCA" În apropierea r. Prut, s.Pererita, r-ul Briceni				
Modif.	Nr.part.	Planşa	Nr.doc.	Semnatura	Data	Reţelele exterioare de alimentare cu apă şi canalizare.		Faza	Planşa	Planşe
								PE	6	
Sp. princ.		N. Dobinda			05.25	Detalierea reţelei A1.		DIRECȚIA GENERALĂ CERCETĂRI ȘI PROIECTĂRI ÎN DOMENIUL AMENAJĂRII TERITORIULUI, URBANISMULUI ȘI ARHITECTURII		

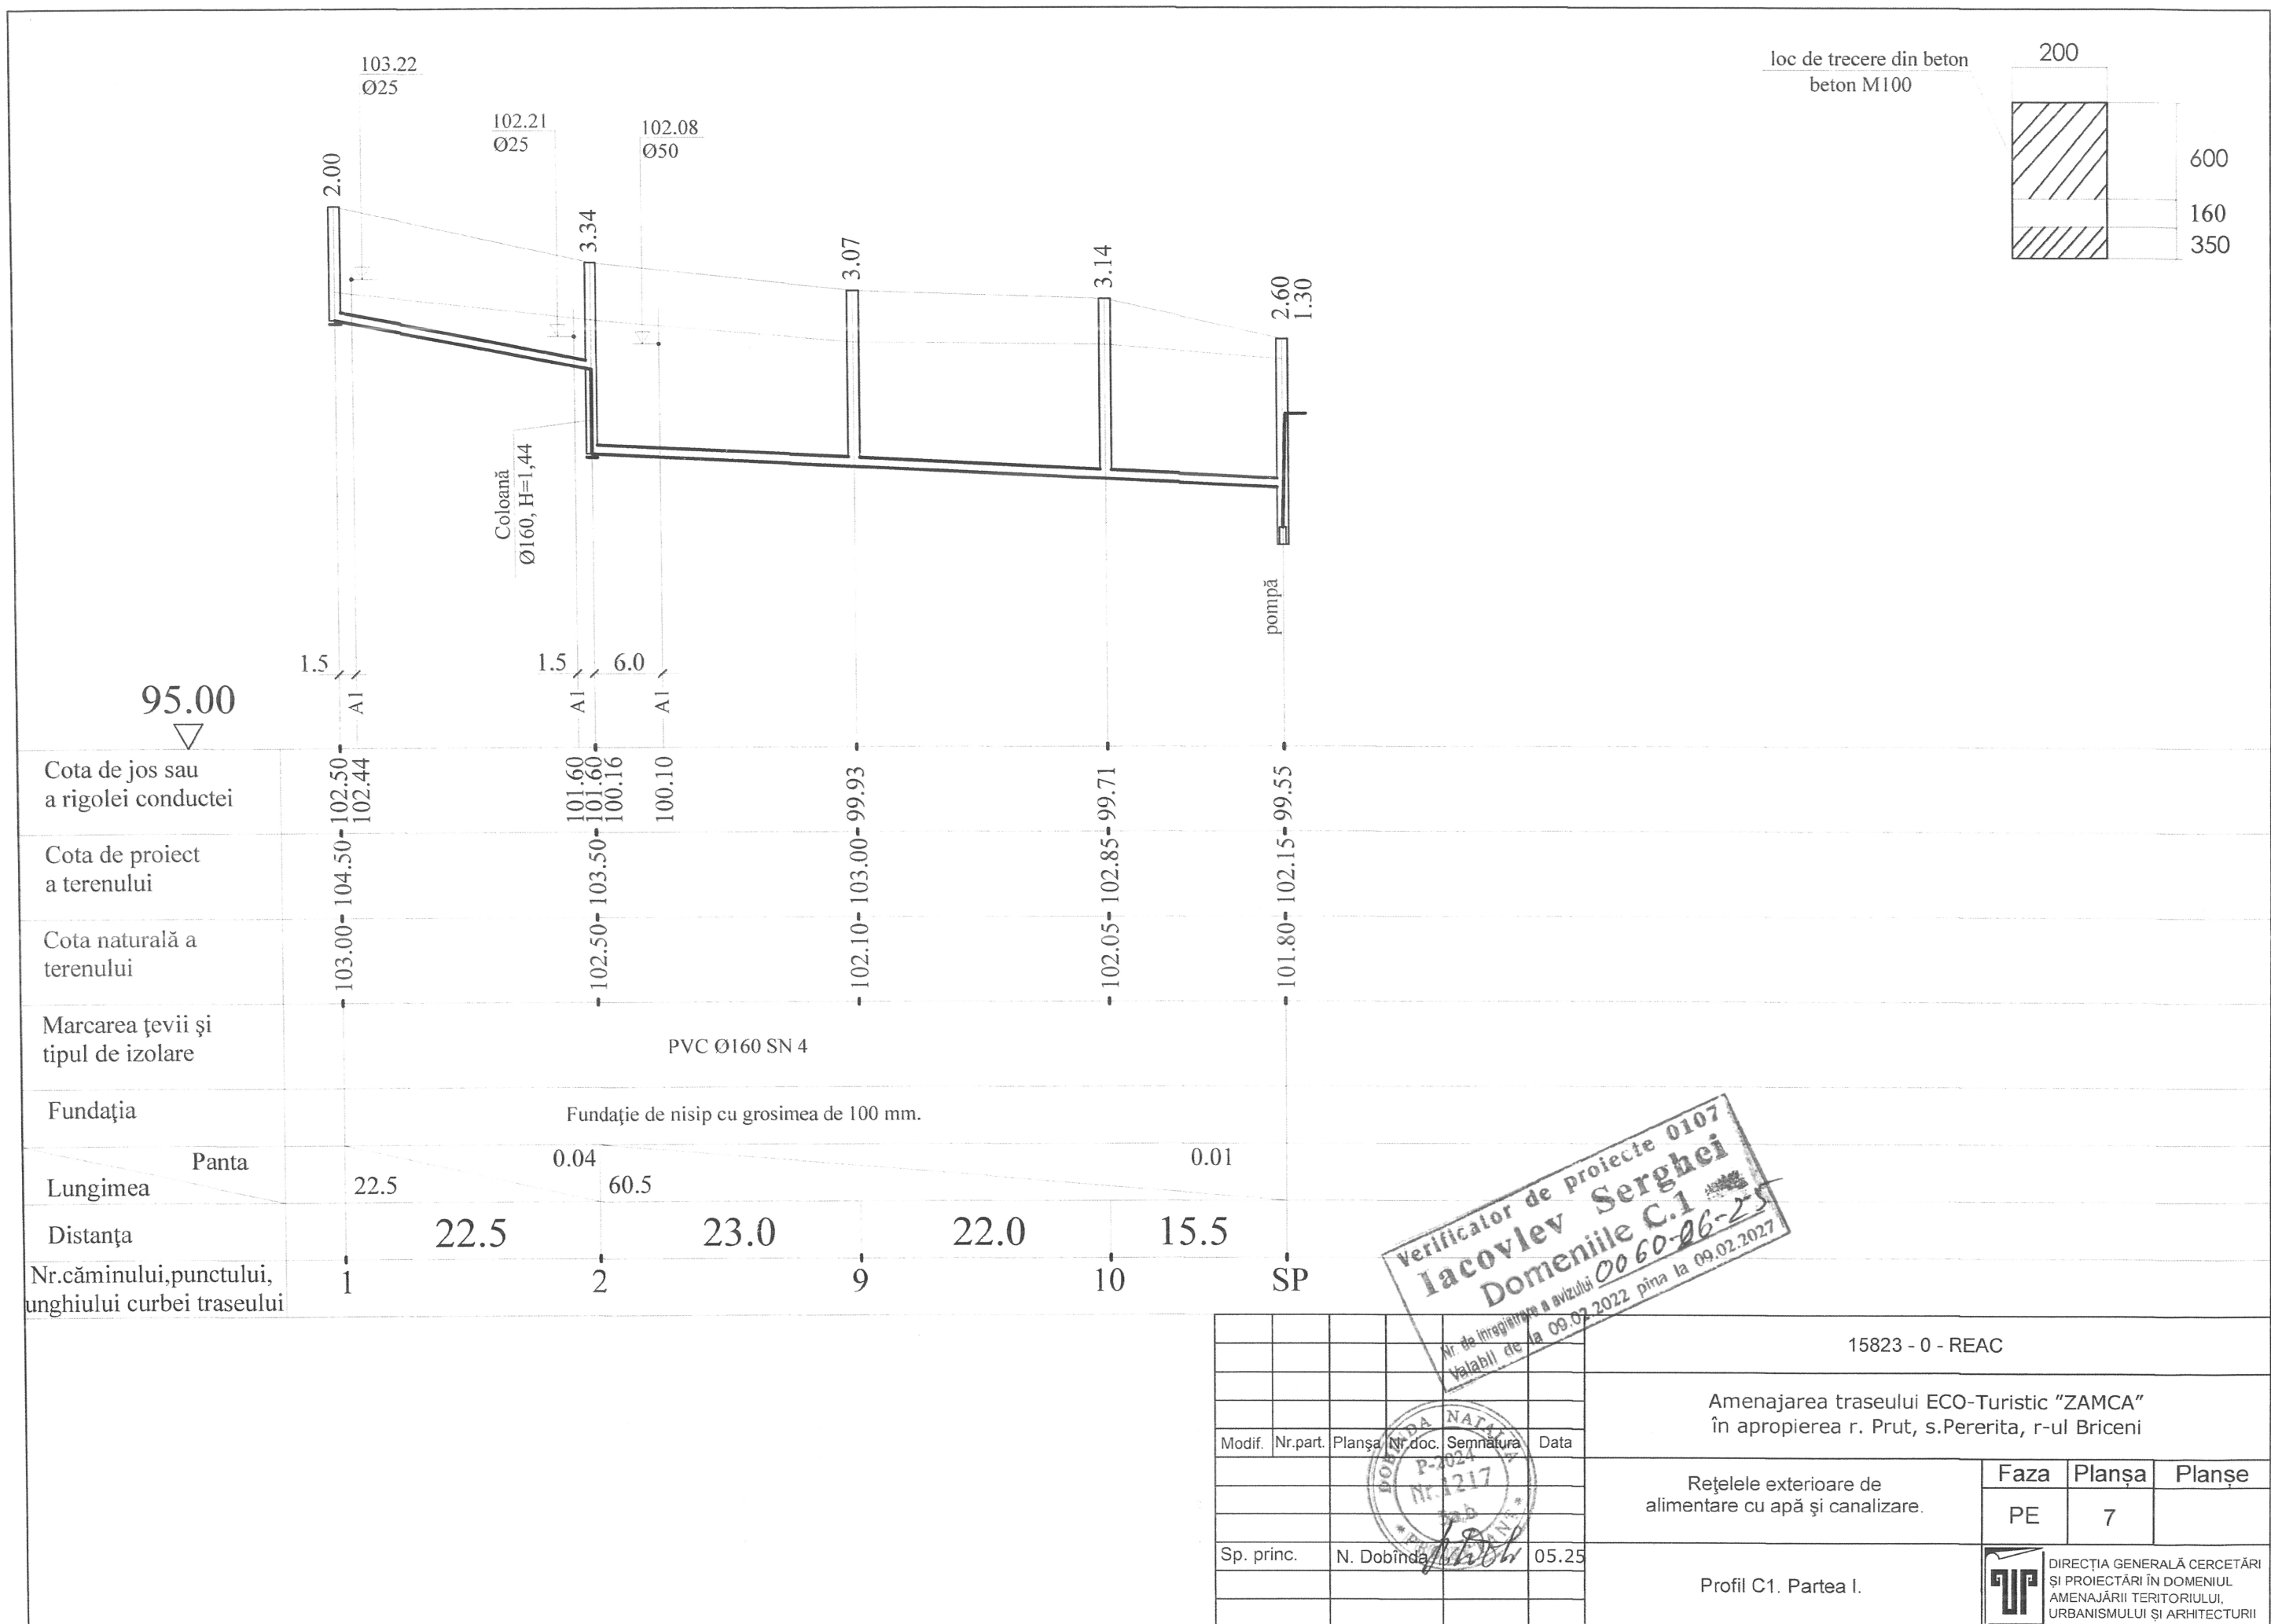

Verificator de proiecte 0107
Iacovlev Serghei
Domeniile C.1
Nr. de înregistrare a avizului 0060-26-25
Valabil de la 09.02.2022 pînă la 09.02.2027

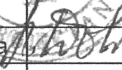					15823 - 0 - REAC						
					Amenajarea traseului ECO-Turistic "ZAMCA" În apropierea r. Prut, s.Pererita, r-ul Briceni						
Modif.	Nr.part.	Planșa	Nr.doc.	Semnătura	Data	Rețelele exterioare de alimentare cu apă și canalizare.			Faza	Planșa	Planșe
									PE	7	
Sp. princ.		N. Dobînda			05.25	Profil C1. Partea I.				DIRECȚIA GENERALĂ CERCETĂRI ȘI PROIECTĂRI ÎN DOMENIUL AMENAJĂRII TERITORIULUI, URBANISMULUI ȘI ARHITECTURII	