



Rețea de apă.
Plan. Scara 1:500

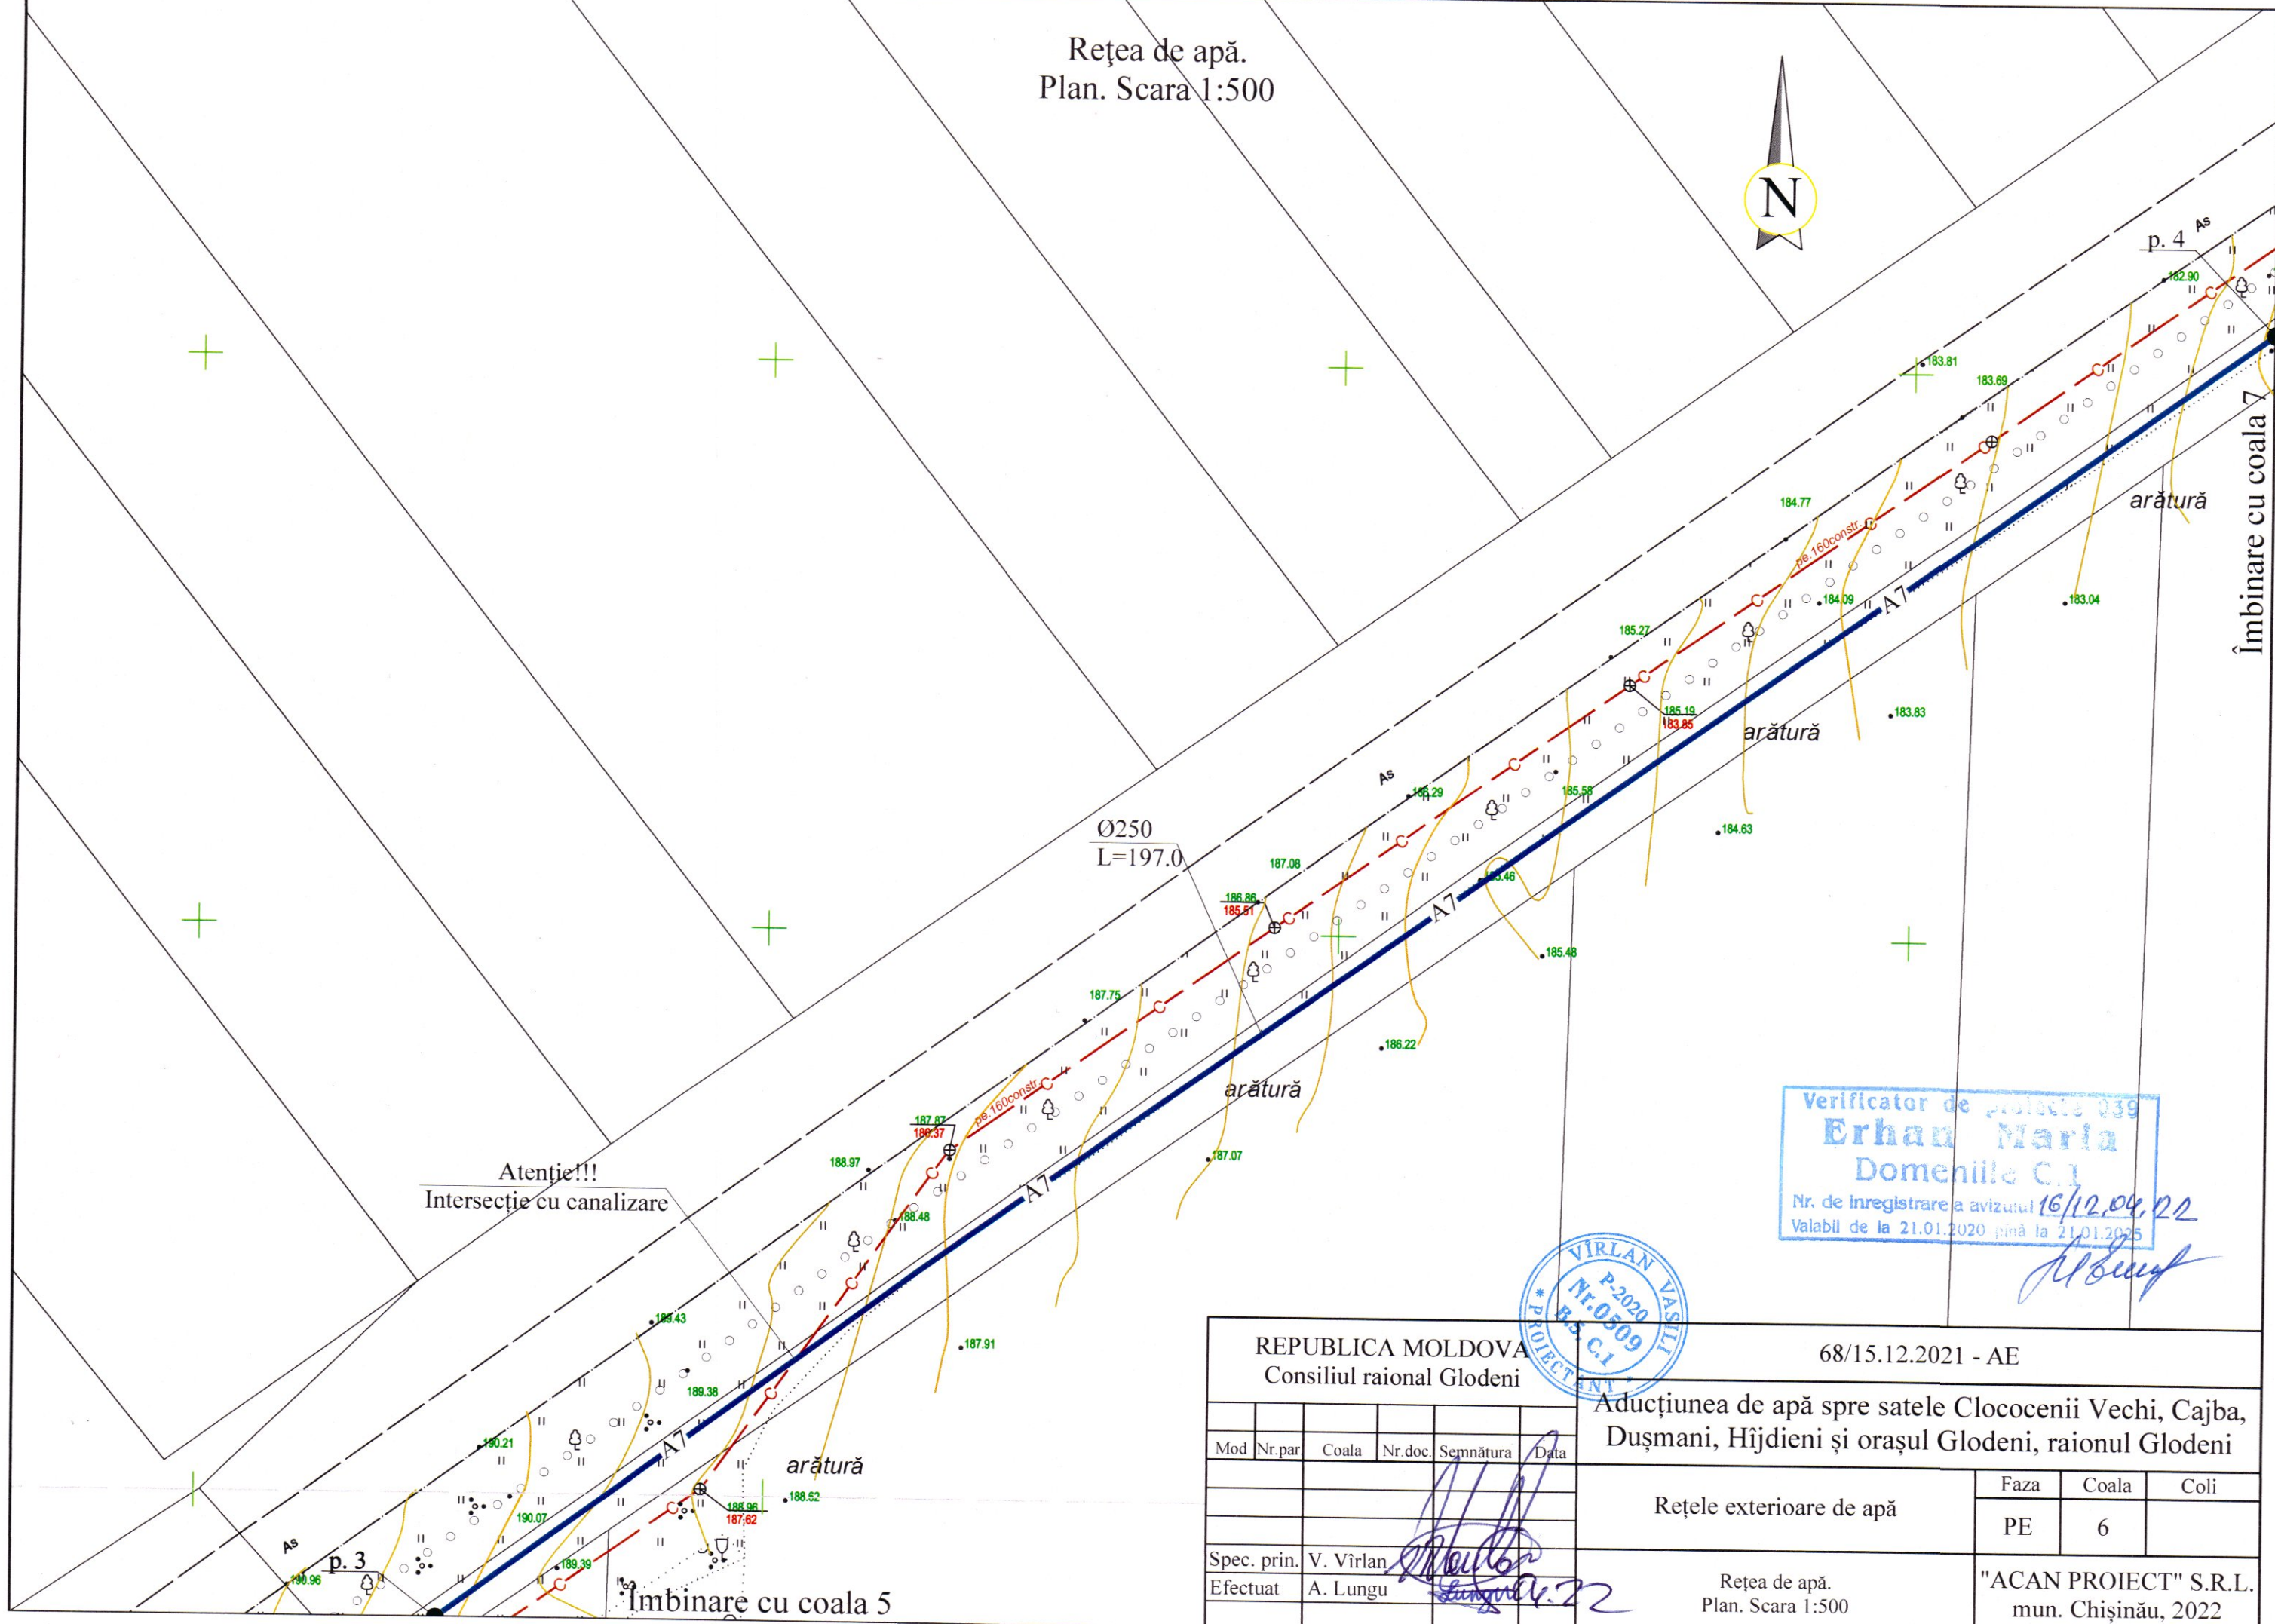

Verificator de proiecte 039
Erhan Maria
Domeniile C.I.
Nr. de înregistrare a avizului 16/12.04.22
Valabil de la 21.01.2020 până la 21.01.2025

[Handwritten signature]

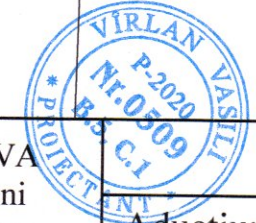

REPUBLICA MOLDOVA Consiliul raional Glodeni						68/15.12.2021 - AE		
Aducțiunea de apă spre satele Clococenii Vechi, Cajba, Dușmani, Hîjdieni și orașul Glodeni, raionul Glodeni						Faza	Coala	Coli
Rețele exterioare de apă						PE	6	
Spec. prin.	V. Virlan	<i>[Signature]</i>				Rețea de apă.		
Efectuat	A. Lungu	<i>[Signature]</i>				Plan. Scara 1:500		
						"ACAN PROIECT" S.R.L. mun. Chișinău, 2022		