



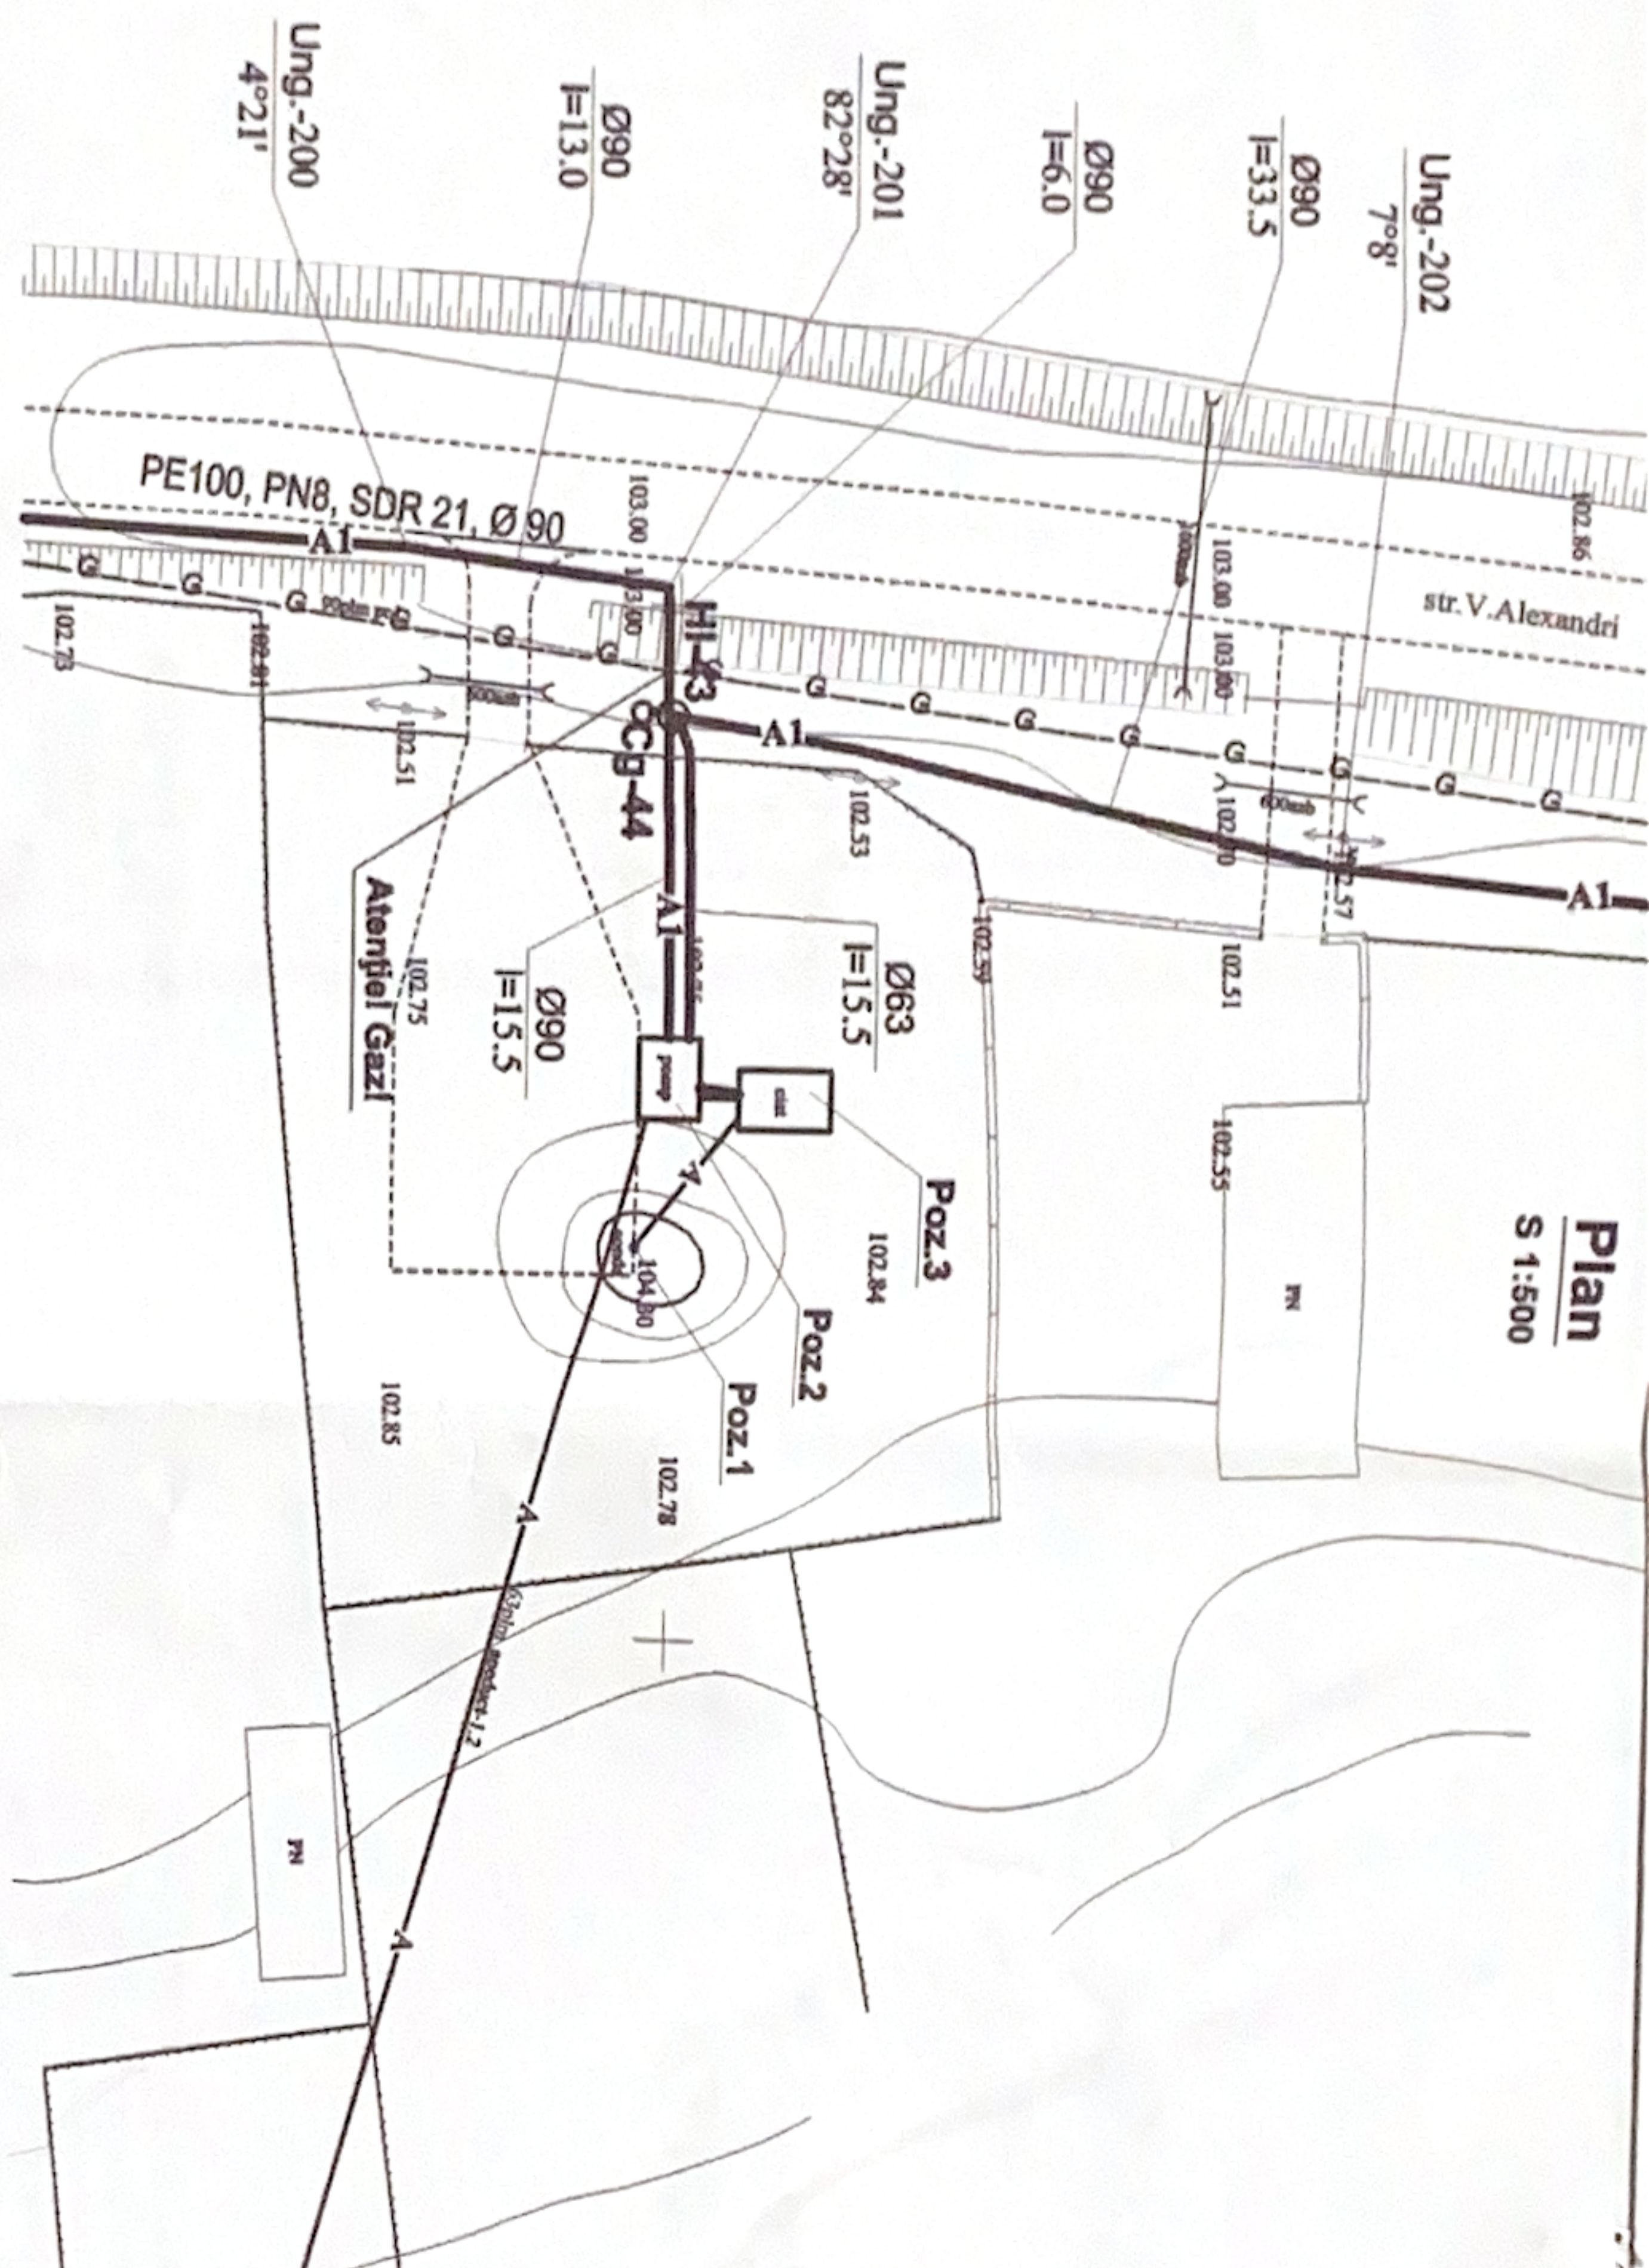

Explicația edificiilor și instalațiilor

№ după PG	Denumirea instalației	Notă
Poz. 1	Fântina artezică nr. 1437	existentă
Poz. 2	Stație de pompare	existentă
Poz. 3	Cisterna W=10m3	existentă

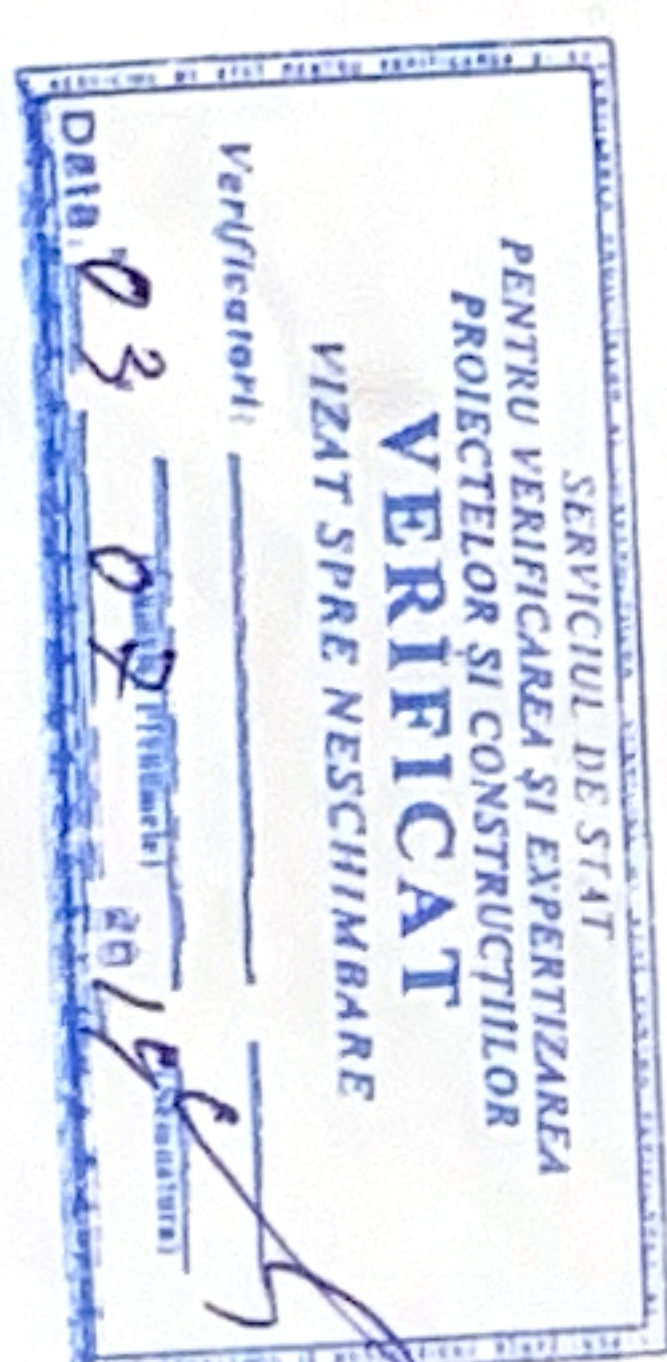

Coordonat

NR. 0467
C.I. 2013/21 - A-00-EC

Construcția sistemului de apeduct și canalizare
în satul Tătărești, raionul Cahul

Platforma "A".
Platforma fântinei artezică nr. 1437 și
stației de pompare existentă

Fază Coala
PE 2

Plan.
S 1:500.

"PROTELCO GEOCAD" S.R.L.
mun. Chișinău

Sp. princ. Cuneva

Director Crețu


[Signature]

Platforma "A".
Platforma fântinei artezică nr. 1437 și
stației de pompare existentă


Plan.
S 1:500.

"PROTELCO GEOCAD" S.R.L.
mun. Chișinău

1-1
S1:50

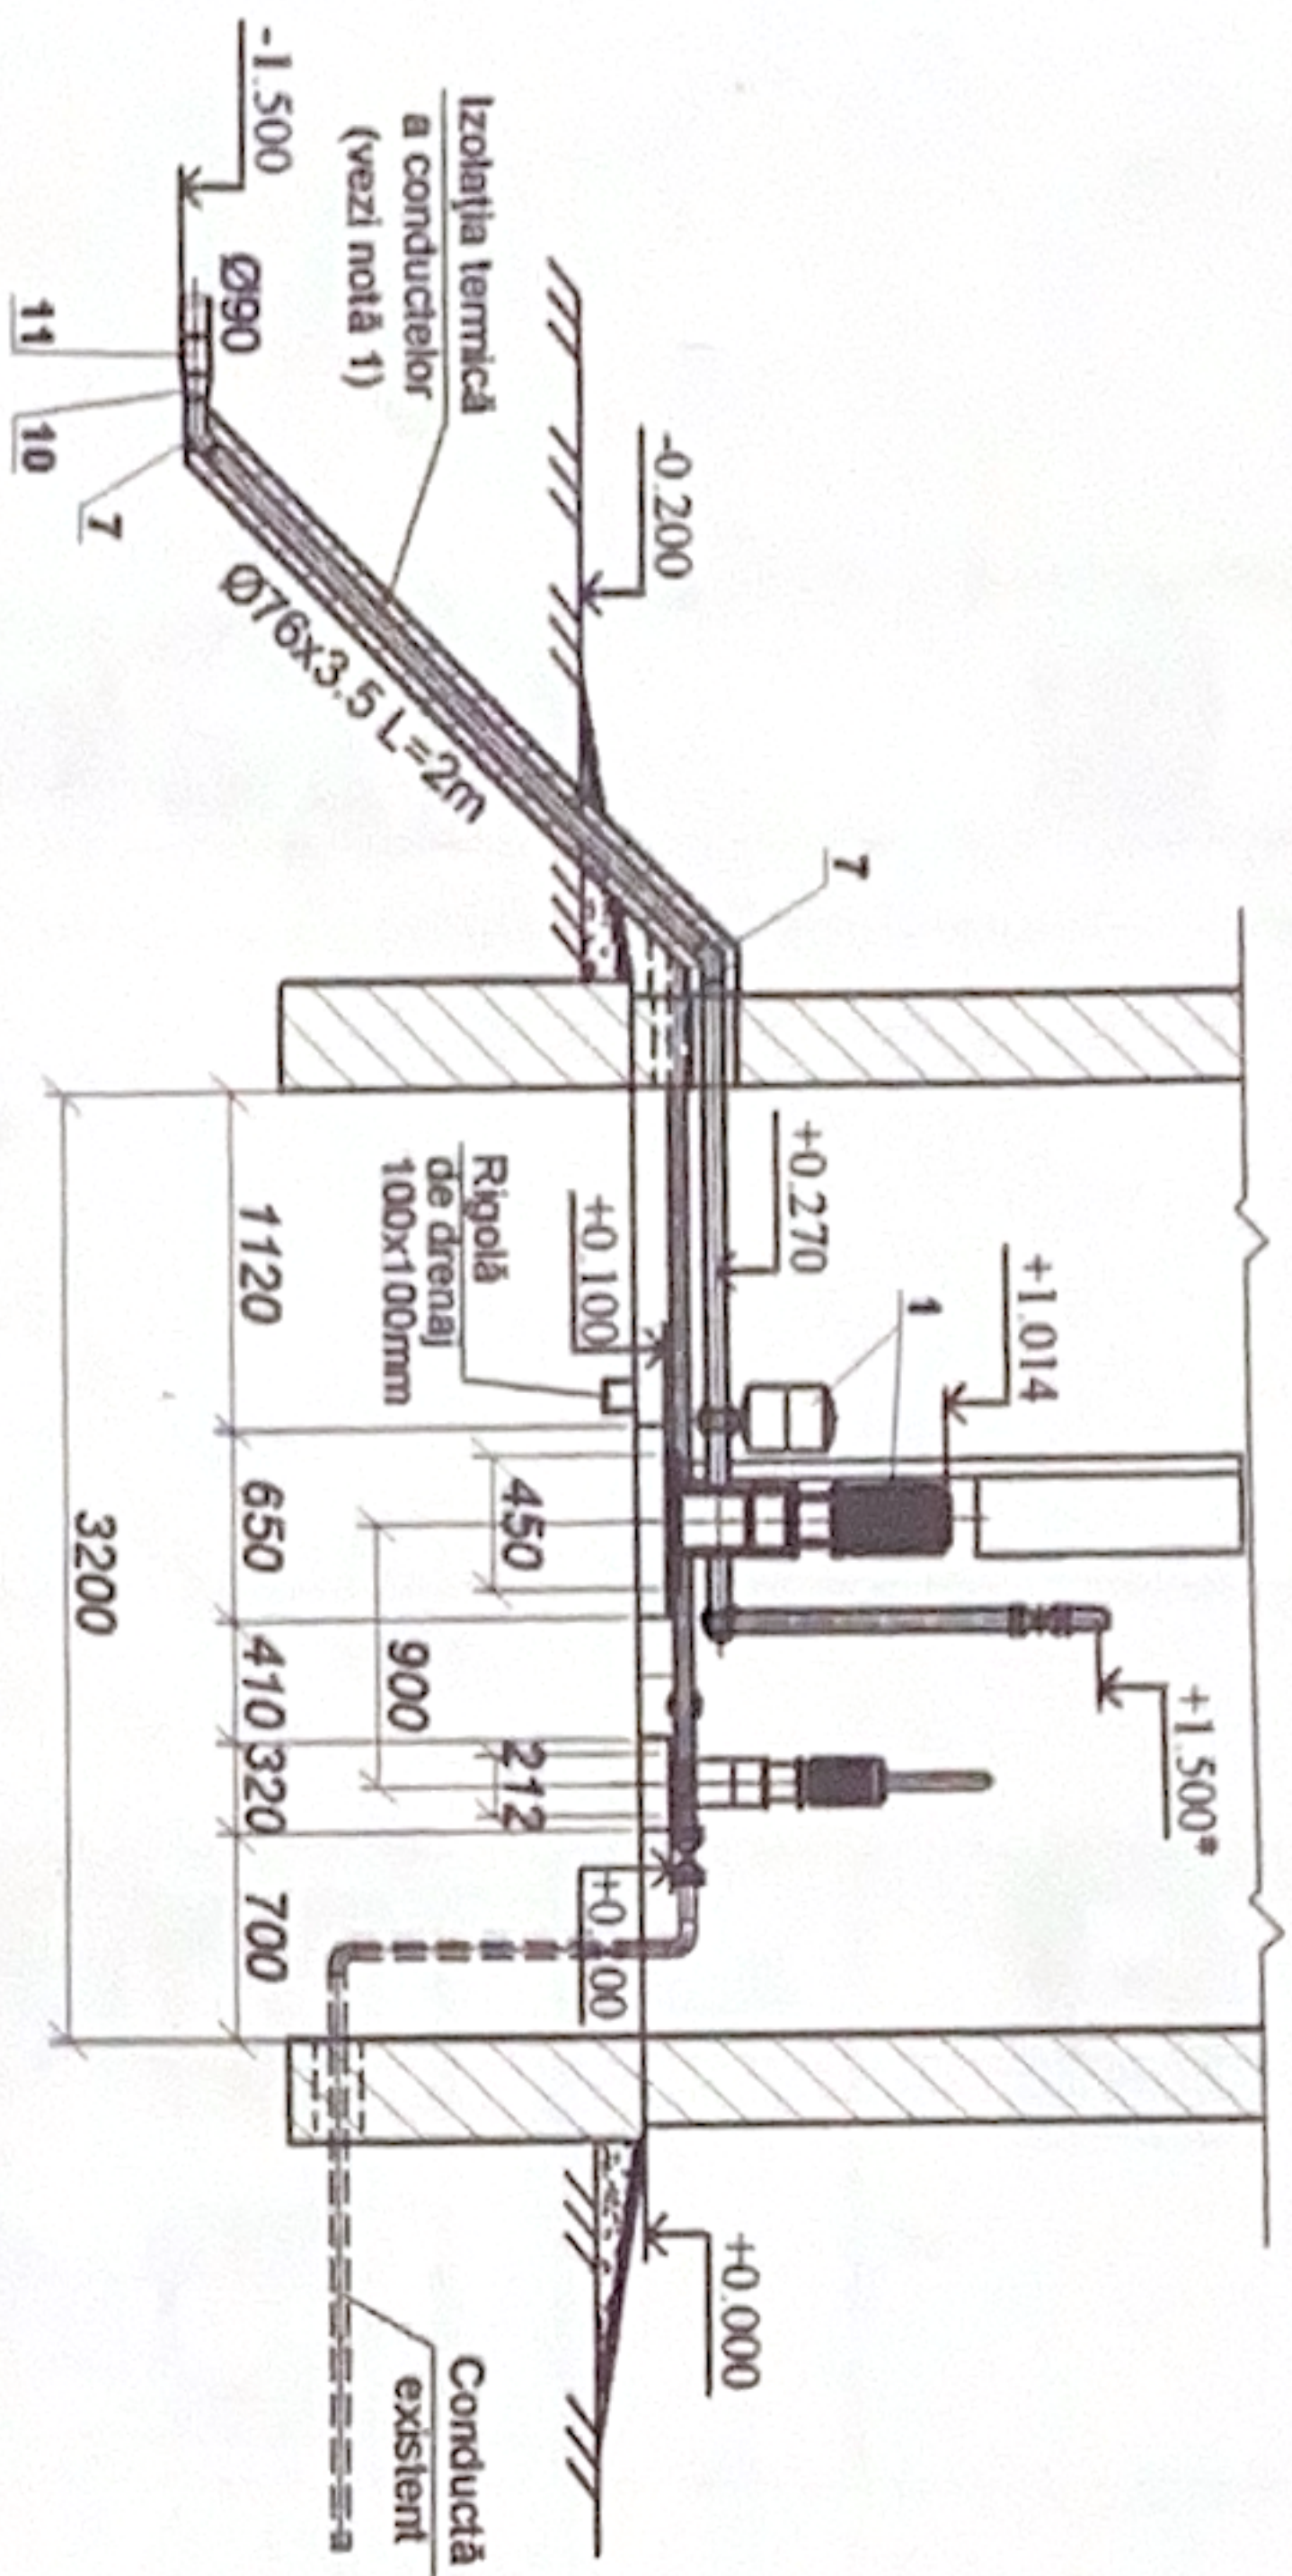


2-2
S1:50

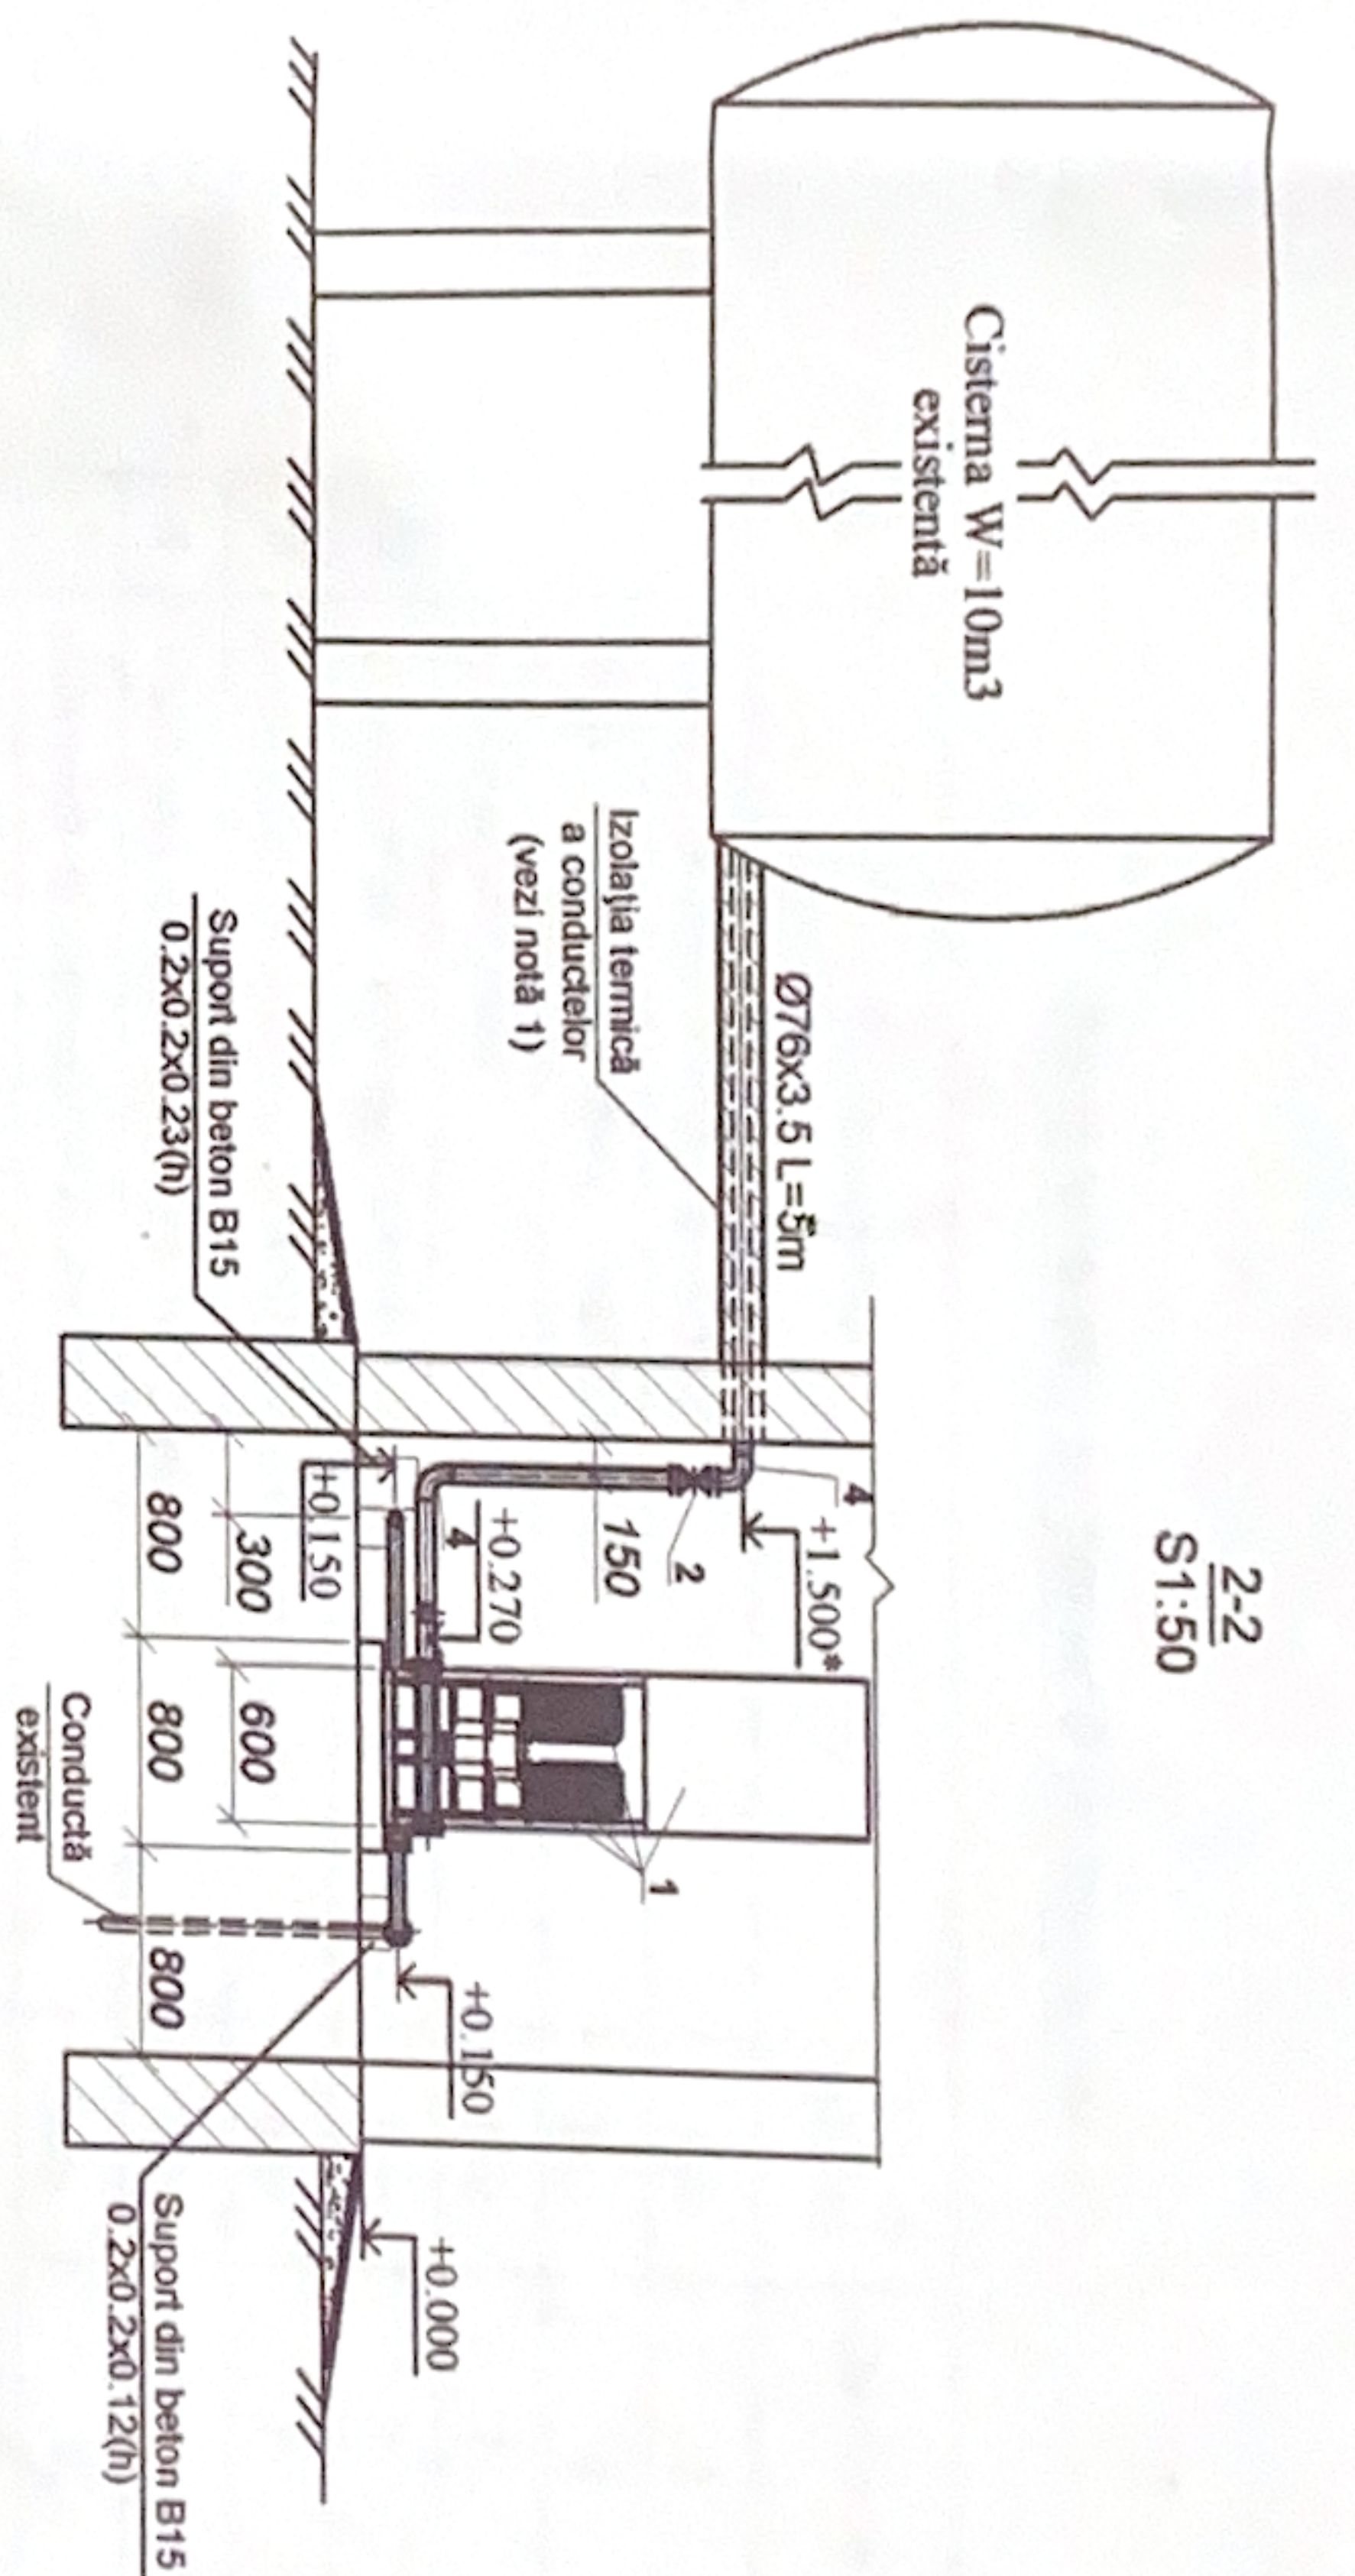

Plan la cota 0,000
S1:50

L=2m

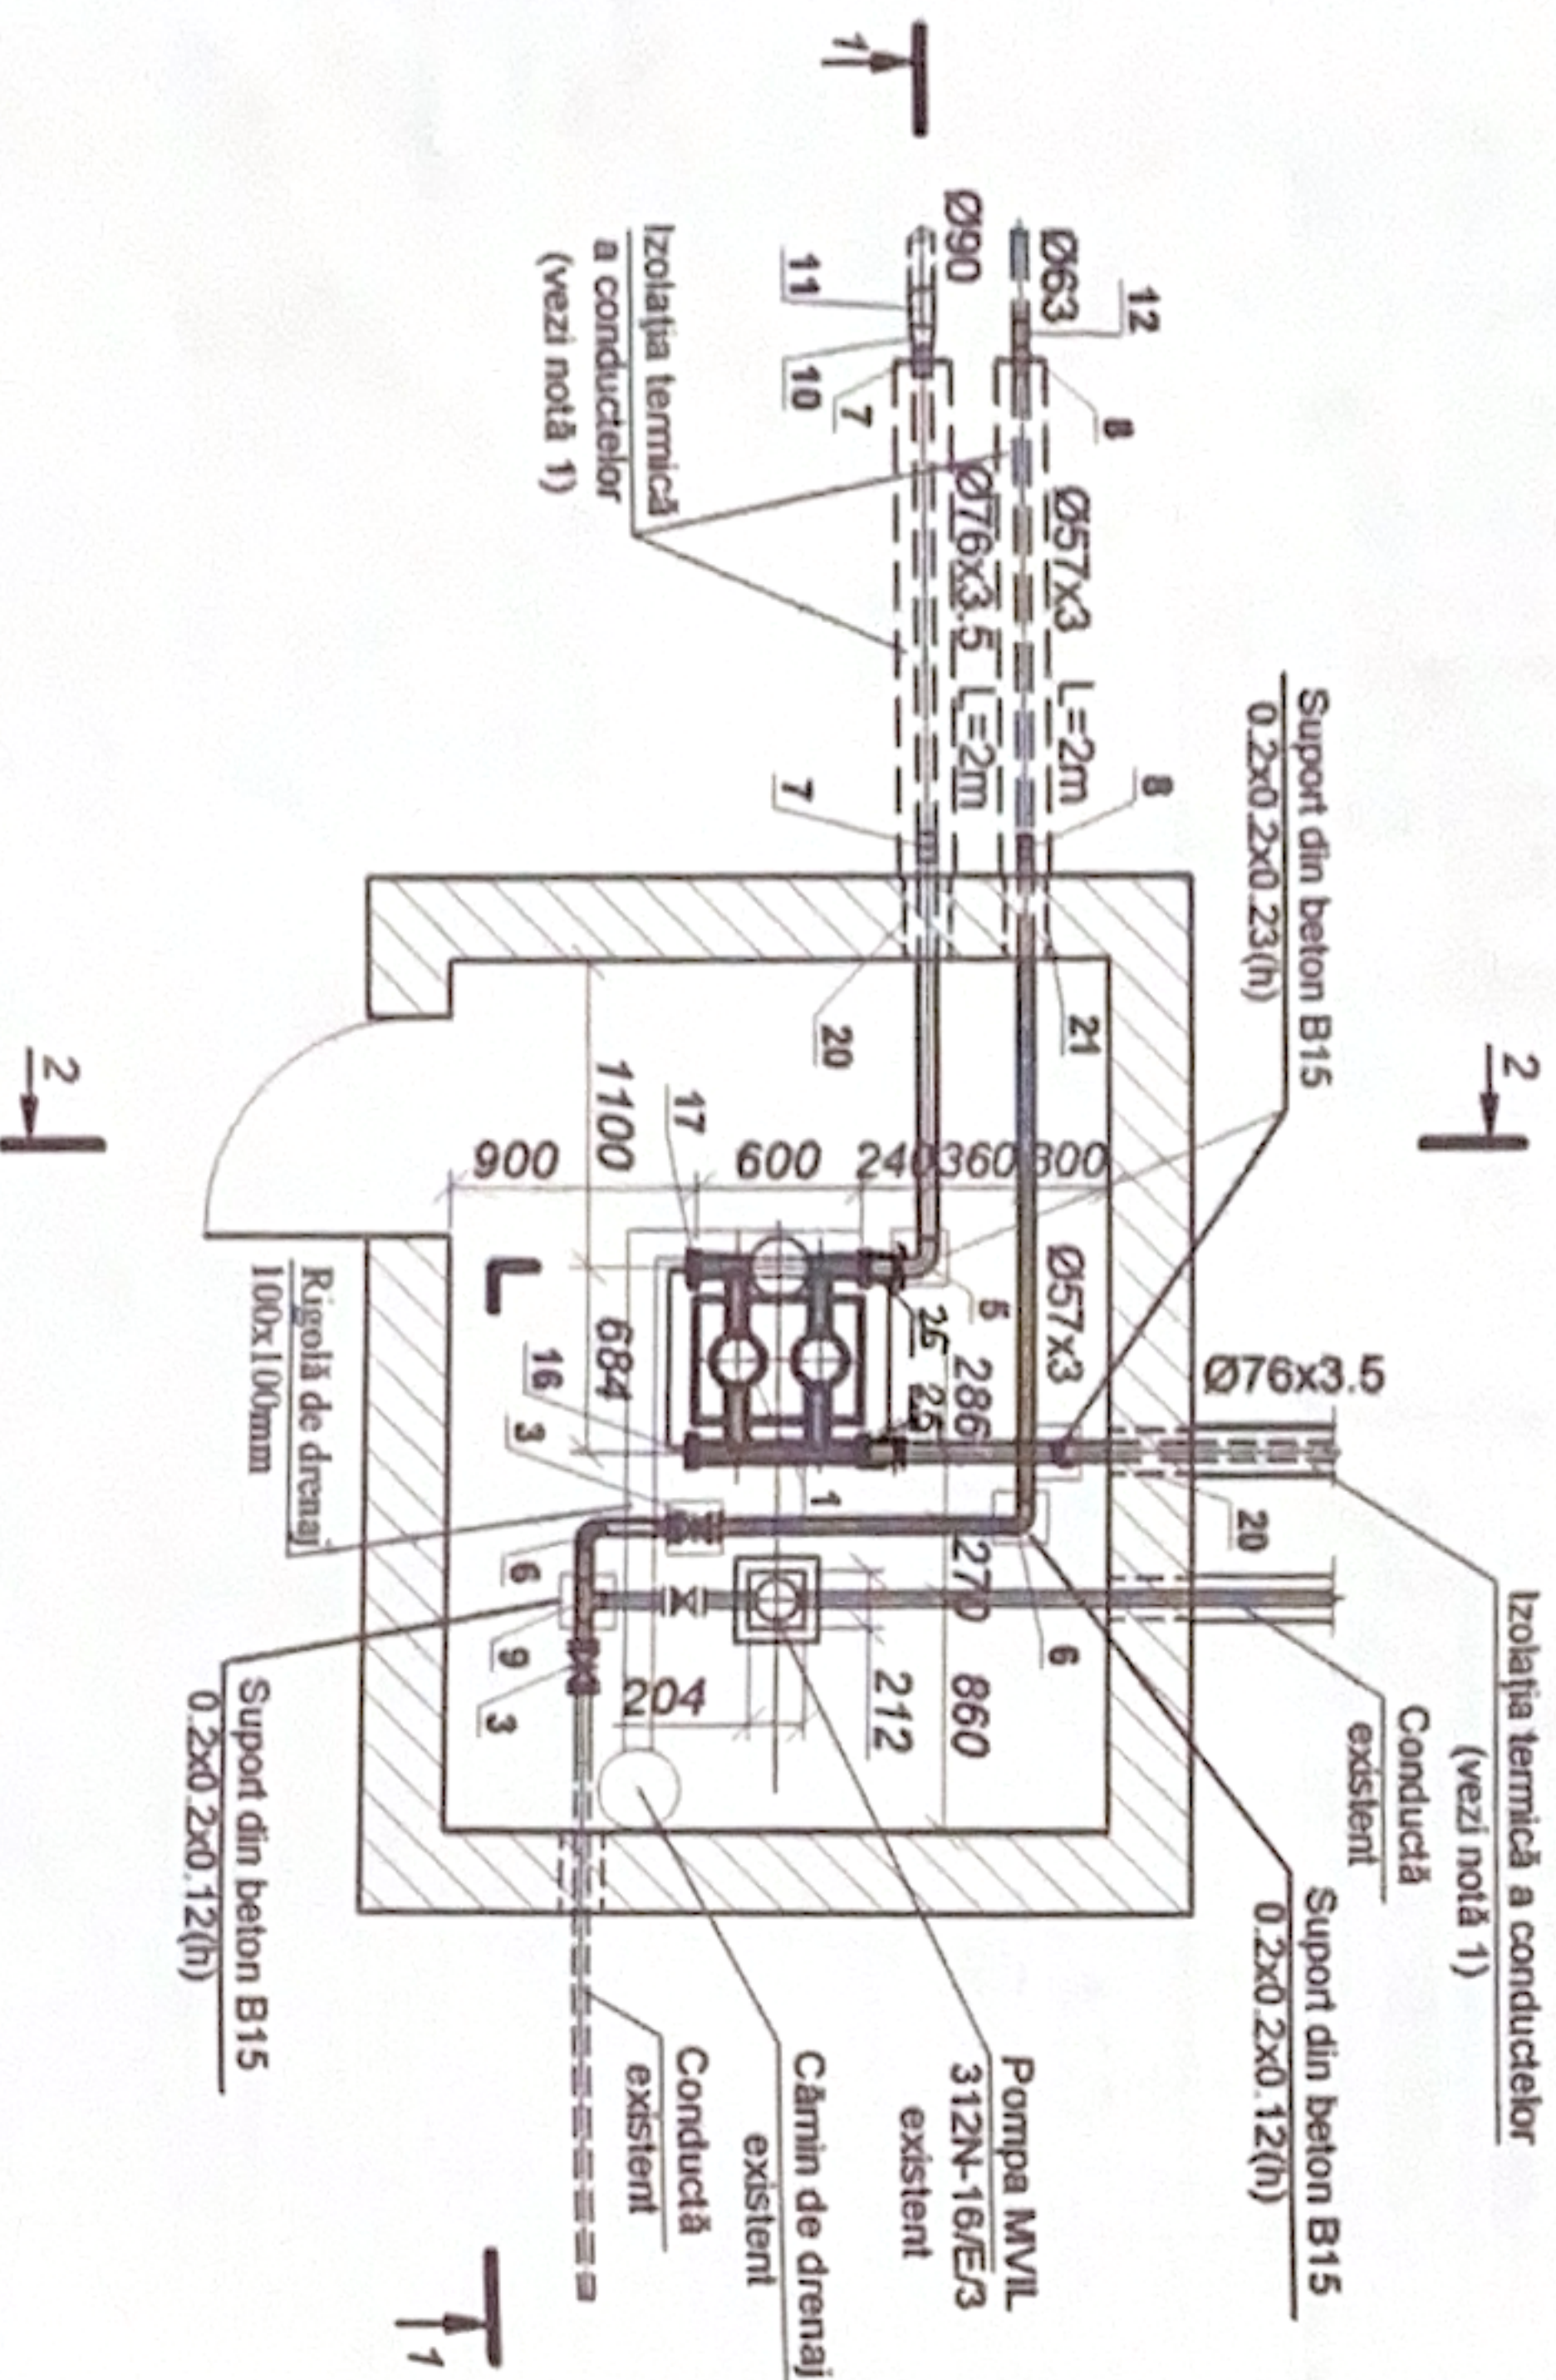

Notă

1. Izolația termică a conductelor.
 - a. Izolația anticorozivă: izol de cauciuc (GOST 10296-79) în 2 straturi pe masă de izol rece, MRB-H-P-2.
 - b. Strat termozolant: plăci de mineraloasă pe liant sintetic, moi, GOST 9573-82, cu grosimea 40 mm.
 - c. Strat de acoperire: textolit de sticlă în două straturi, ST-2, TU-6-25-1311-70.
2. Cota condițională 0,000 corespunde cotei absolute 103.00
3. Toate dimensiunile sînt date în mm, iar cotele sînt date în m.
4. * Cota preciza pe loc.

Coordonat
Nr.0467
C.1

SERVICIUL DE STAT
PENTRU VERIFICAREA ȘI EXPERTIZAREA
PROIECTELOR ȘI CONSTRUCȚIILOR
VERIFICAT
VIZAT SPRE NESCHIMBARE
Data: 05.02.2019

2013/21 - A-02-TH

Construcția sistemului de apeduct și canalizare
în satul Tătărești, raionul Cahul

Platforma "A". Stația de pompare
Soluții tehnologice

Plan. Secțiuni 1-1, 2-2


Fază	Coala	Coil
PE	3	

"PROTELCO GEOCAD" S.R.L.
mun. Chișinău

PROTELCO
GEOCAD
Nr.0467
C.1

Экспликация насосной установки


Nr.	Denumirea	Unit. de măsură	Cantitatea
1	Pompa Q=7m ³ /h H=70m N=3.0kW	buc	2
2	Motor electrice U=380V, n=2950rot/min	buc	2
3	Tabla de comanda	buc	1
4	Conductă de aspirație DN65 PN10 L=0.6m din oțel	buc	1
5	Conductă sub presiune DN65 PN16 L=0.6m din oțel	buc	1
6	Vană apă fontă cu sferă și flanșă DN65 PN16	buc	4
7	Clapetă de reținere DN65 PN16	buc	2
8	Rezervor sub presiune cu armatură	buc	1
9	Рама с зажимом колебаний	buc	1
10	Manometru	buc	2
11	Indicator de presiune	buc	1

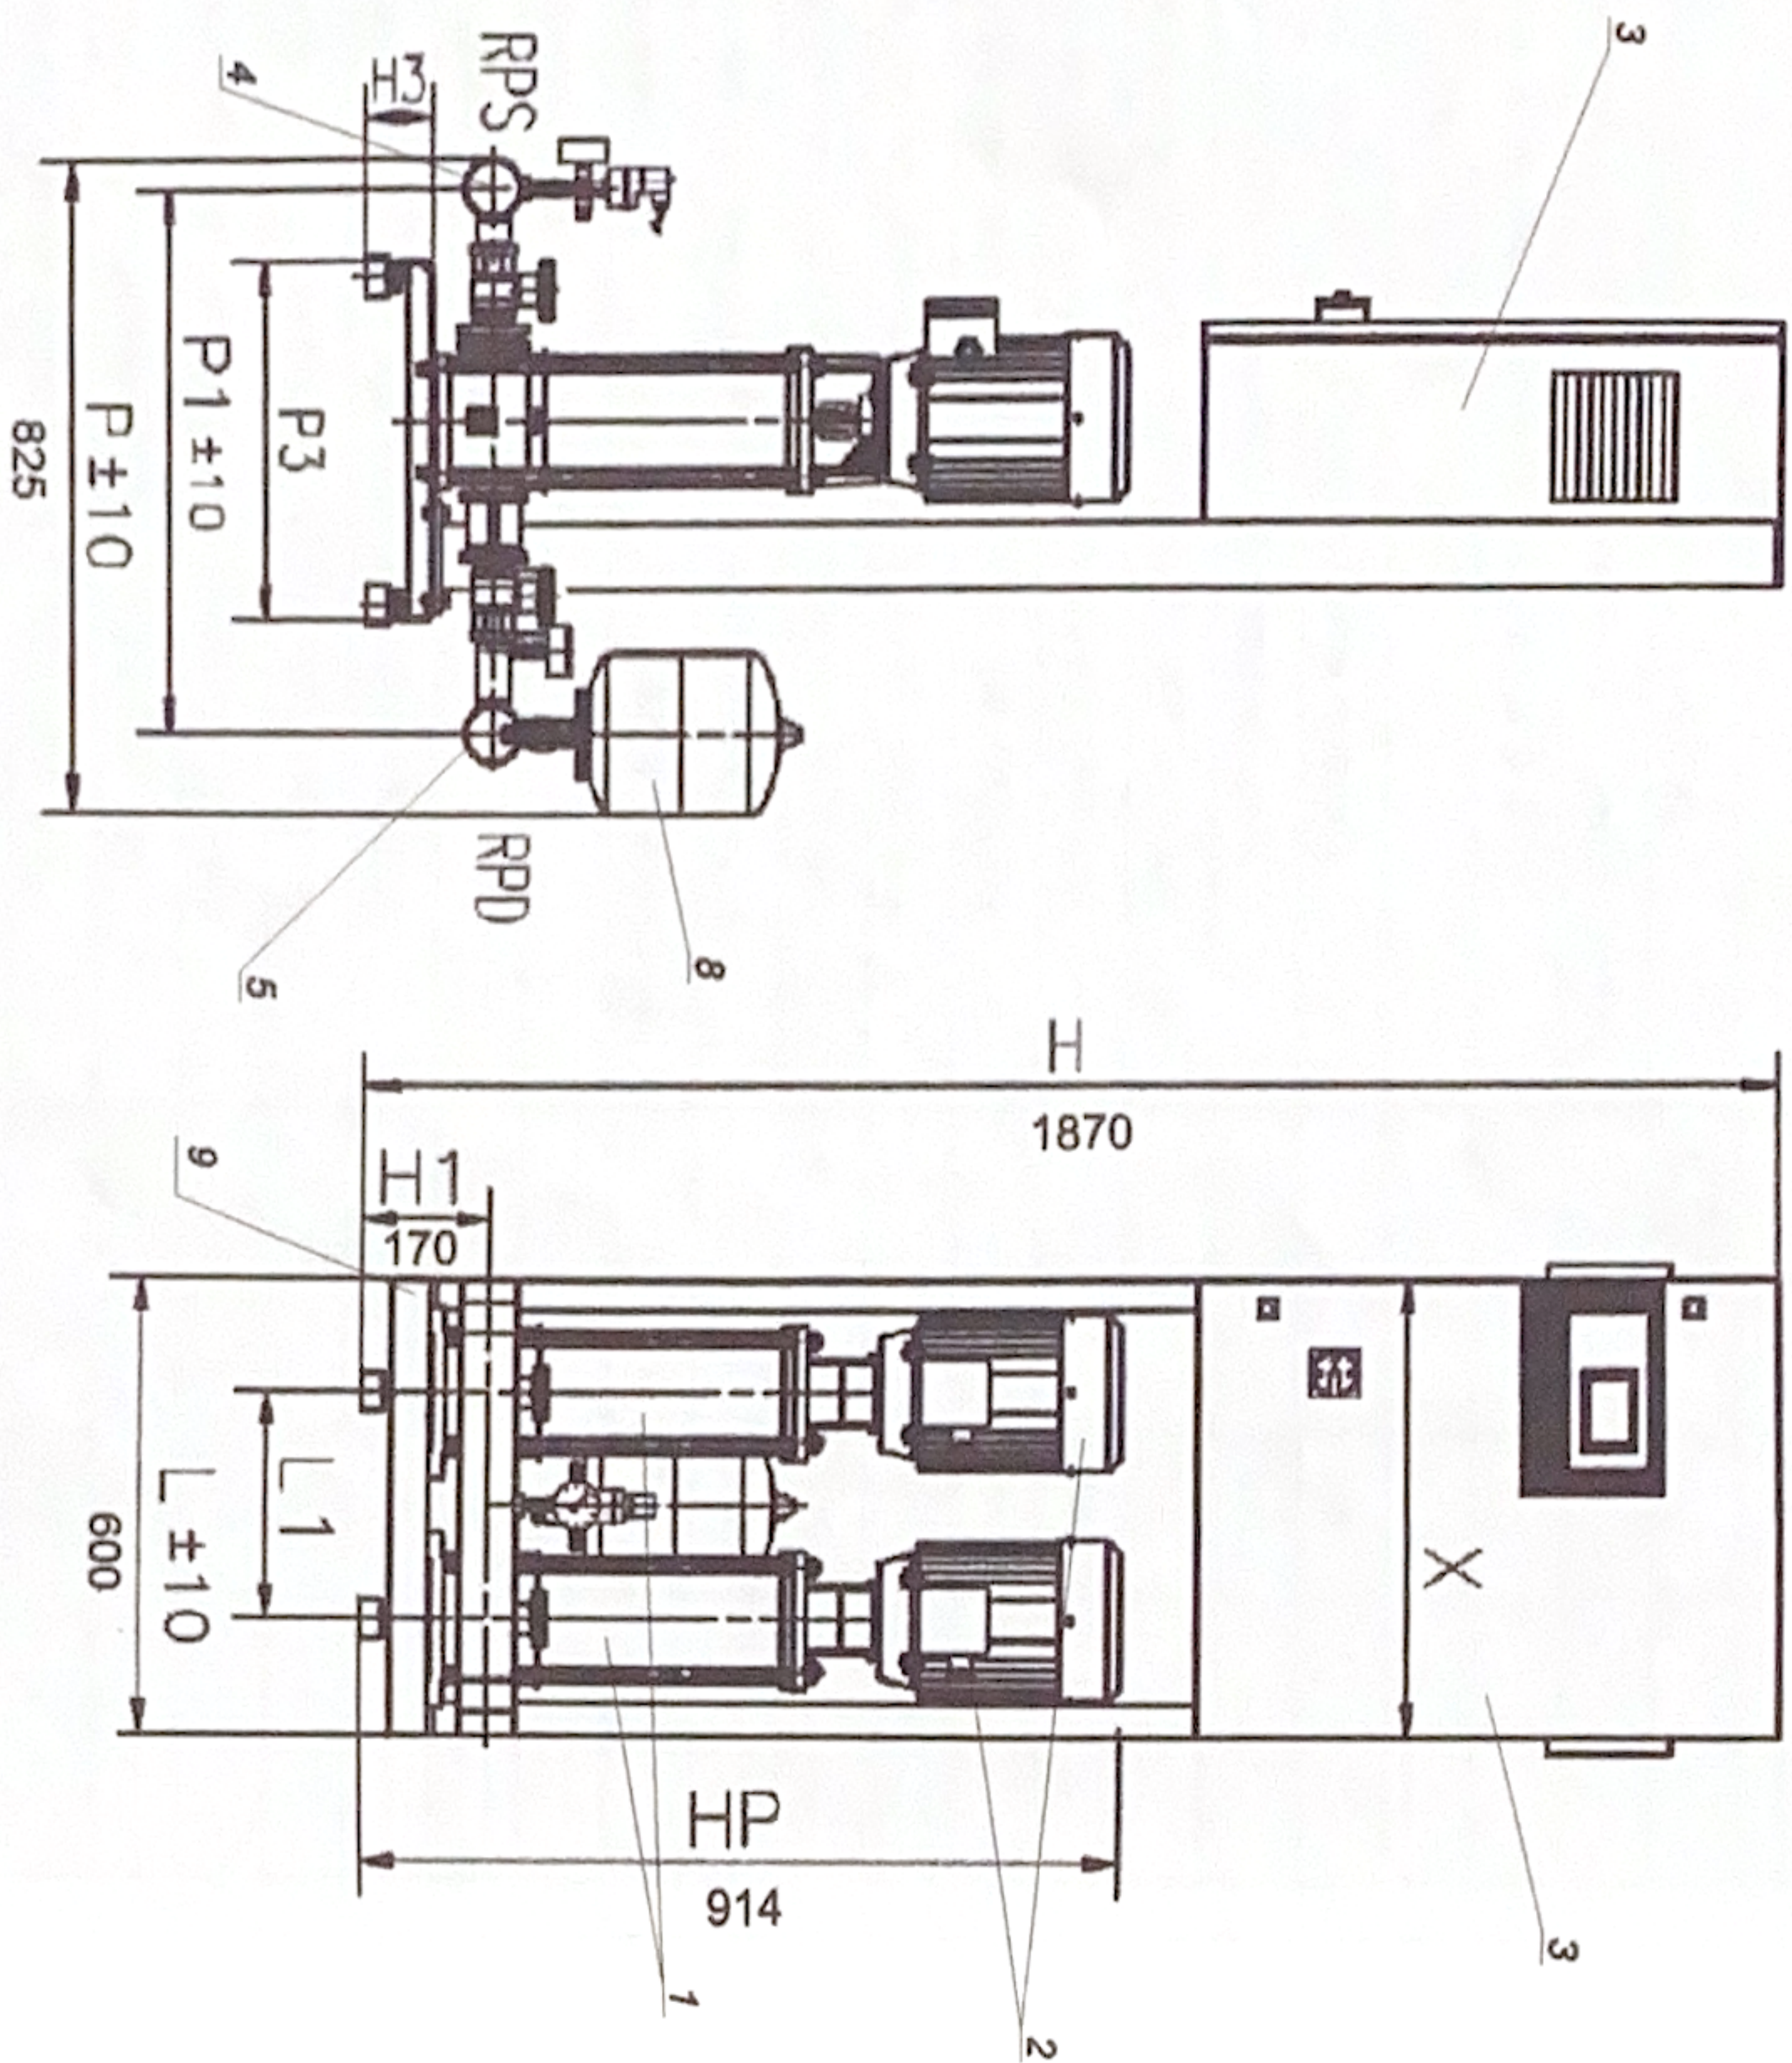

Standard
Aspiratie
Refulare

R 2 L/2 PN10
R 2 L/2 PN16

Dimensiuni	mm
H	1870
H1	170
H3	90
HP	914
L	600
L1	300

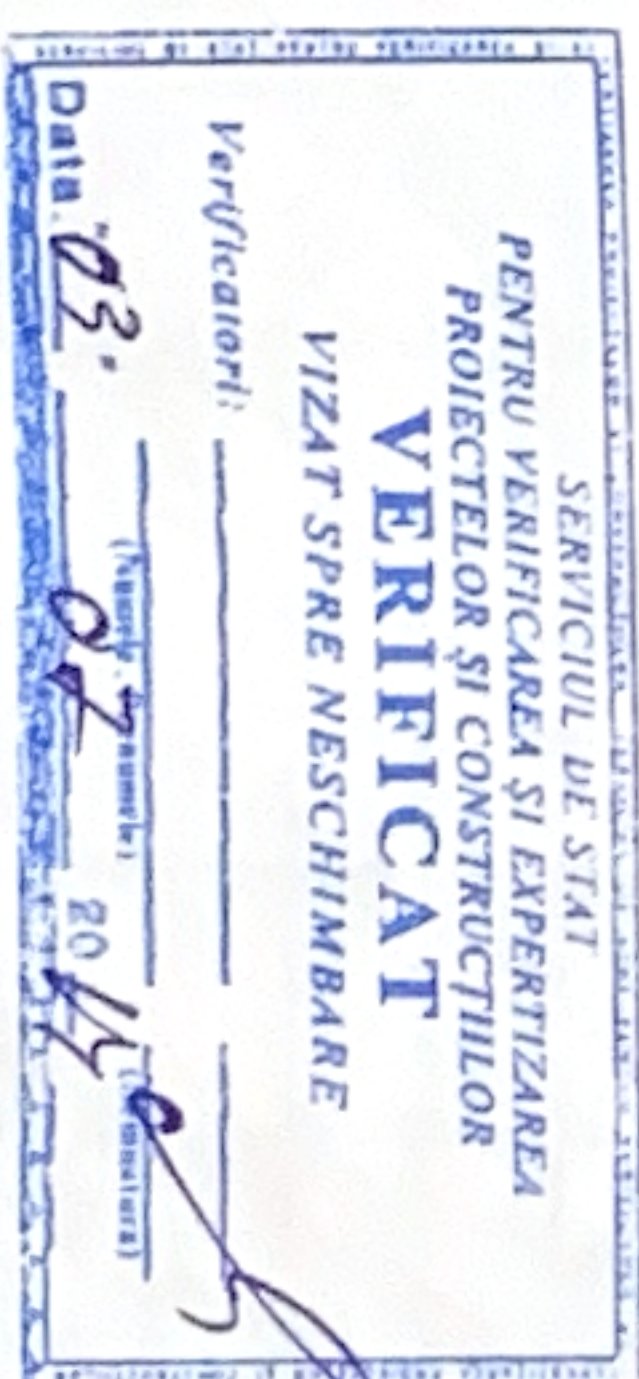

Coordonator

PROTELCO

2013/21 - A-02-TH

Construcția sistemului de apeduct și canalizare în satul Tătărești, raionul Cahul

Platforma "A". Stația de pompare
Soluții tehnologice

Fază Coala Coli
PE 4

Instalația de pompare.
Desen de montare

"PROTELCO GEOCAD" S.R.L.
mun. Chișinău

