


Plan stație de epurare.
Scara 1:50.

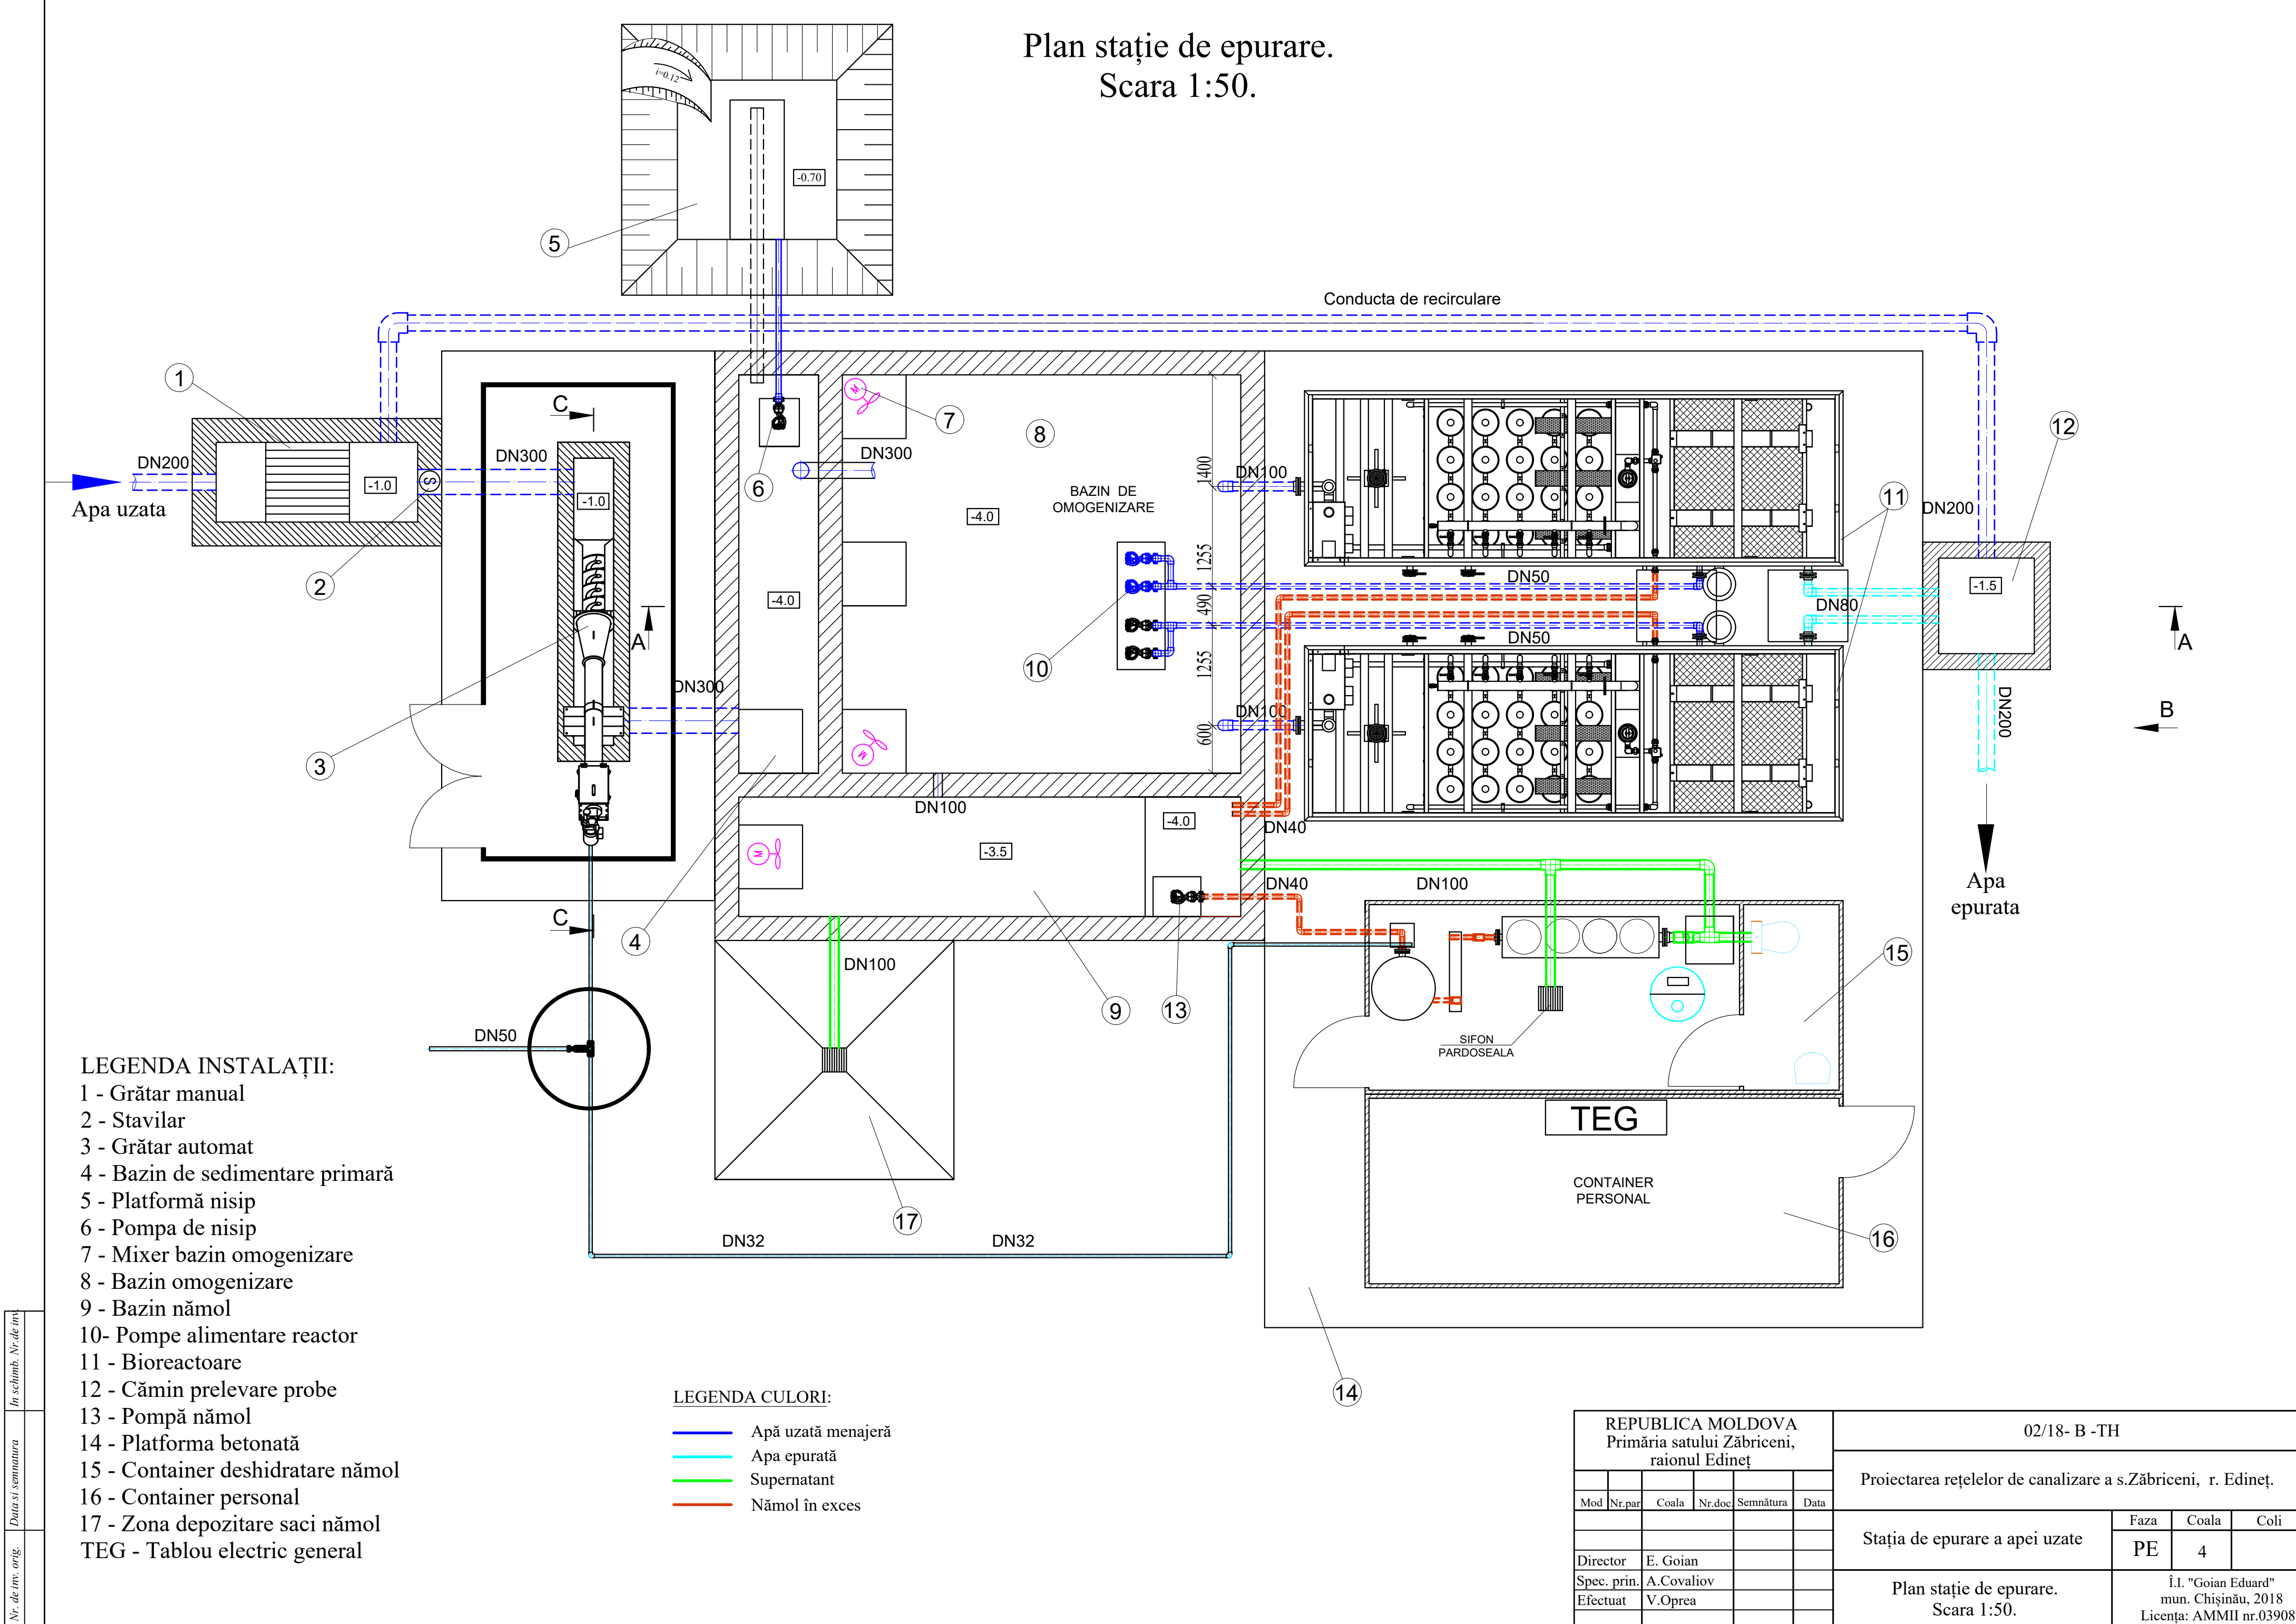

LEGENDA INSTALAȚII:

- 1 - Grătar manual
- 2 - Stavilar
- 3 - Grătar automat
- 4 - Bazin de sedimentare primară
- 5 - Platformă nisip
- 6 - Pompa de nisip
- 7 - Mixer bazin omogenizare
- 8 - Bazin omogenizare
- 9 - Bazin nămol
- 10- Pompe alimentare reactor
- 11 - Bioreactoare
- 12 - Cămin prelevare probe
- 13 - Pompă nămol
- 14 - Platforma betonată
- 15 - Container deshidratare nămol
- 16 - Container personal
- 17 - Zona depozitare saci nămol
- TEG - Tablou electric general

LEGENDA CULORI:

- Apă uzată menajeră
- Apa epurată
- Supernatant
- Nămol în exces

REPUBLICA MOLDOVA Primăria satului Zăbriceni, raionul Edineț						02/18- B -TH				
						Proiectarea rețelelor de canalizare a s.Zăbriceni, r. Edineț.				
Mod	Nr.par	Coala	Nr.doc	Semnătura	Data	Stația de epurare a apei uzate		Faza	Coala	Coli
								PE	4	
Director	E. Goian					Plan stație de epurare. Scara 1:50.		Î.I. "Goian Eduard" mun. Chișinău, 2018 Licența: AMMI nr.039089		
Spec. prin.	A.Covaliov									
Efectuat	V.Oprea									