


Îmbinare cu coala 24

Rețea de apă.
Plan. Scara 1:500

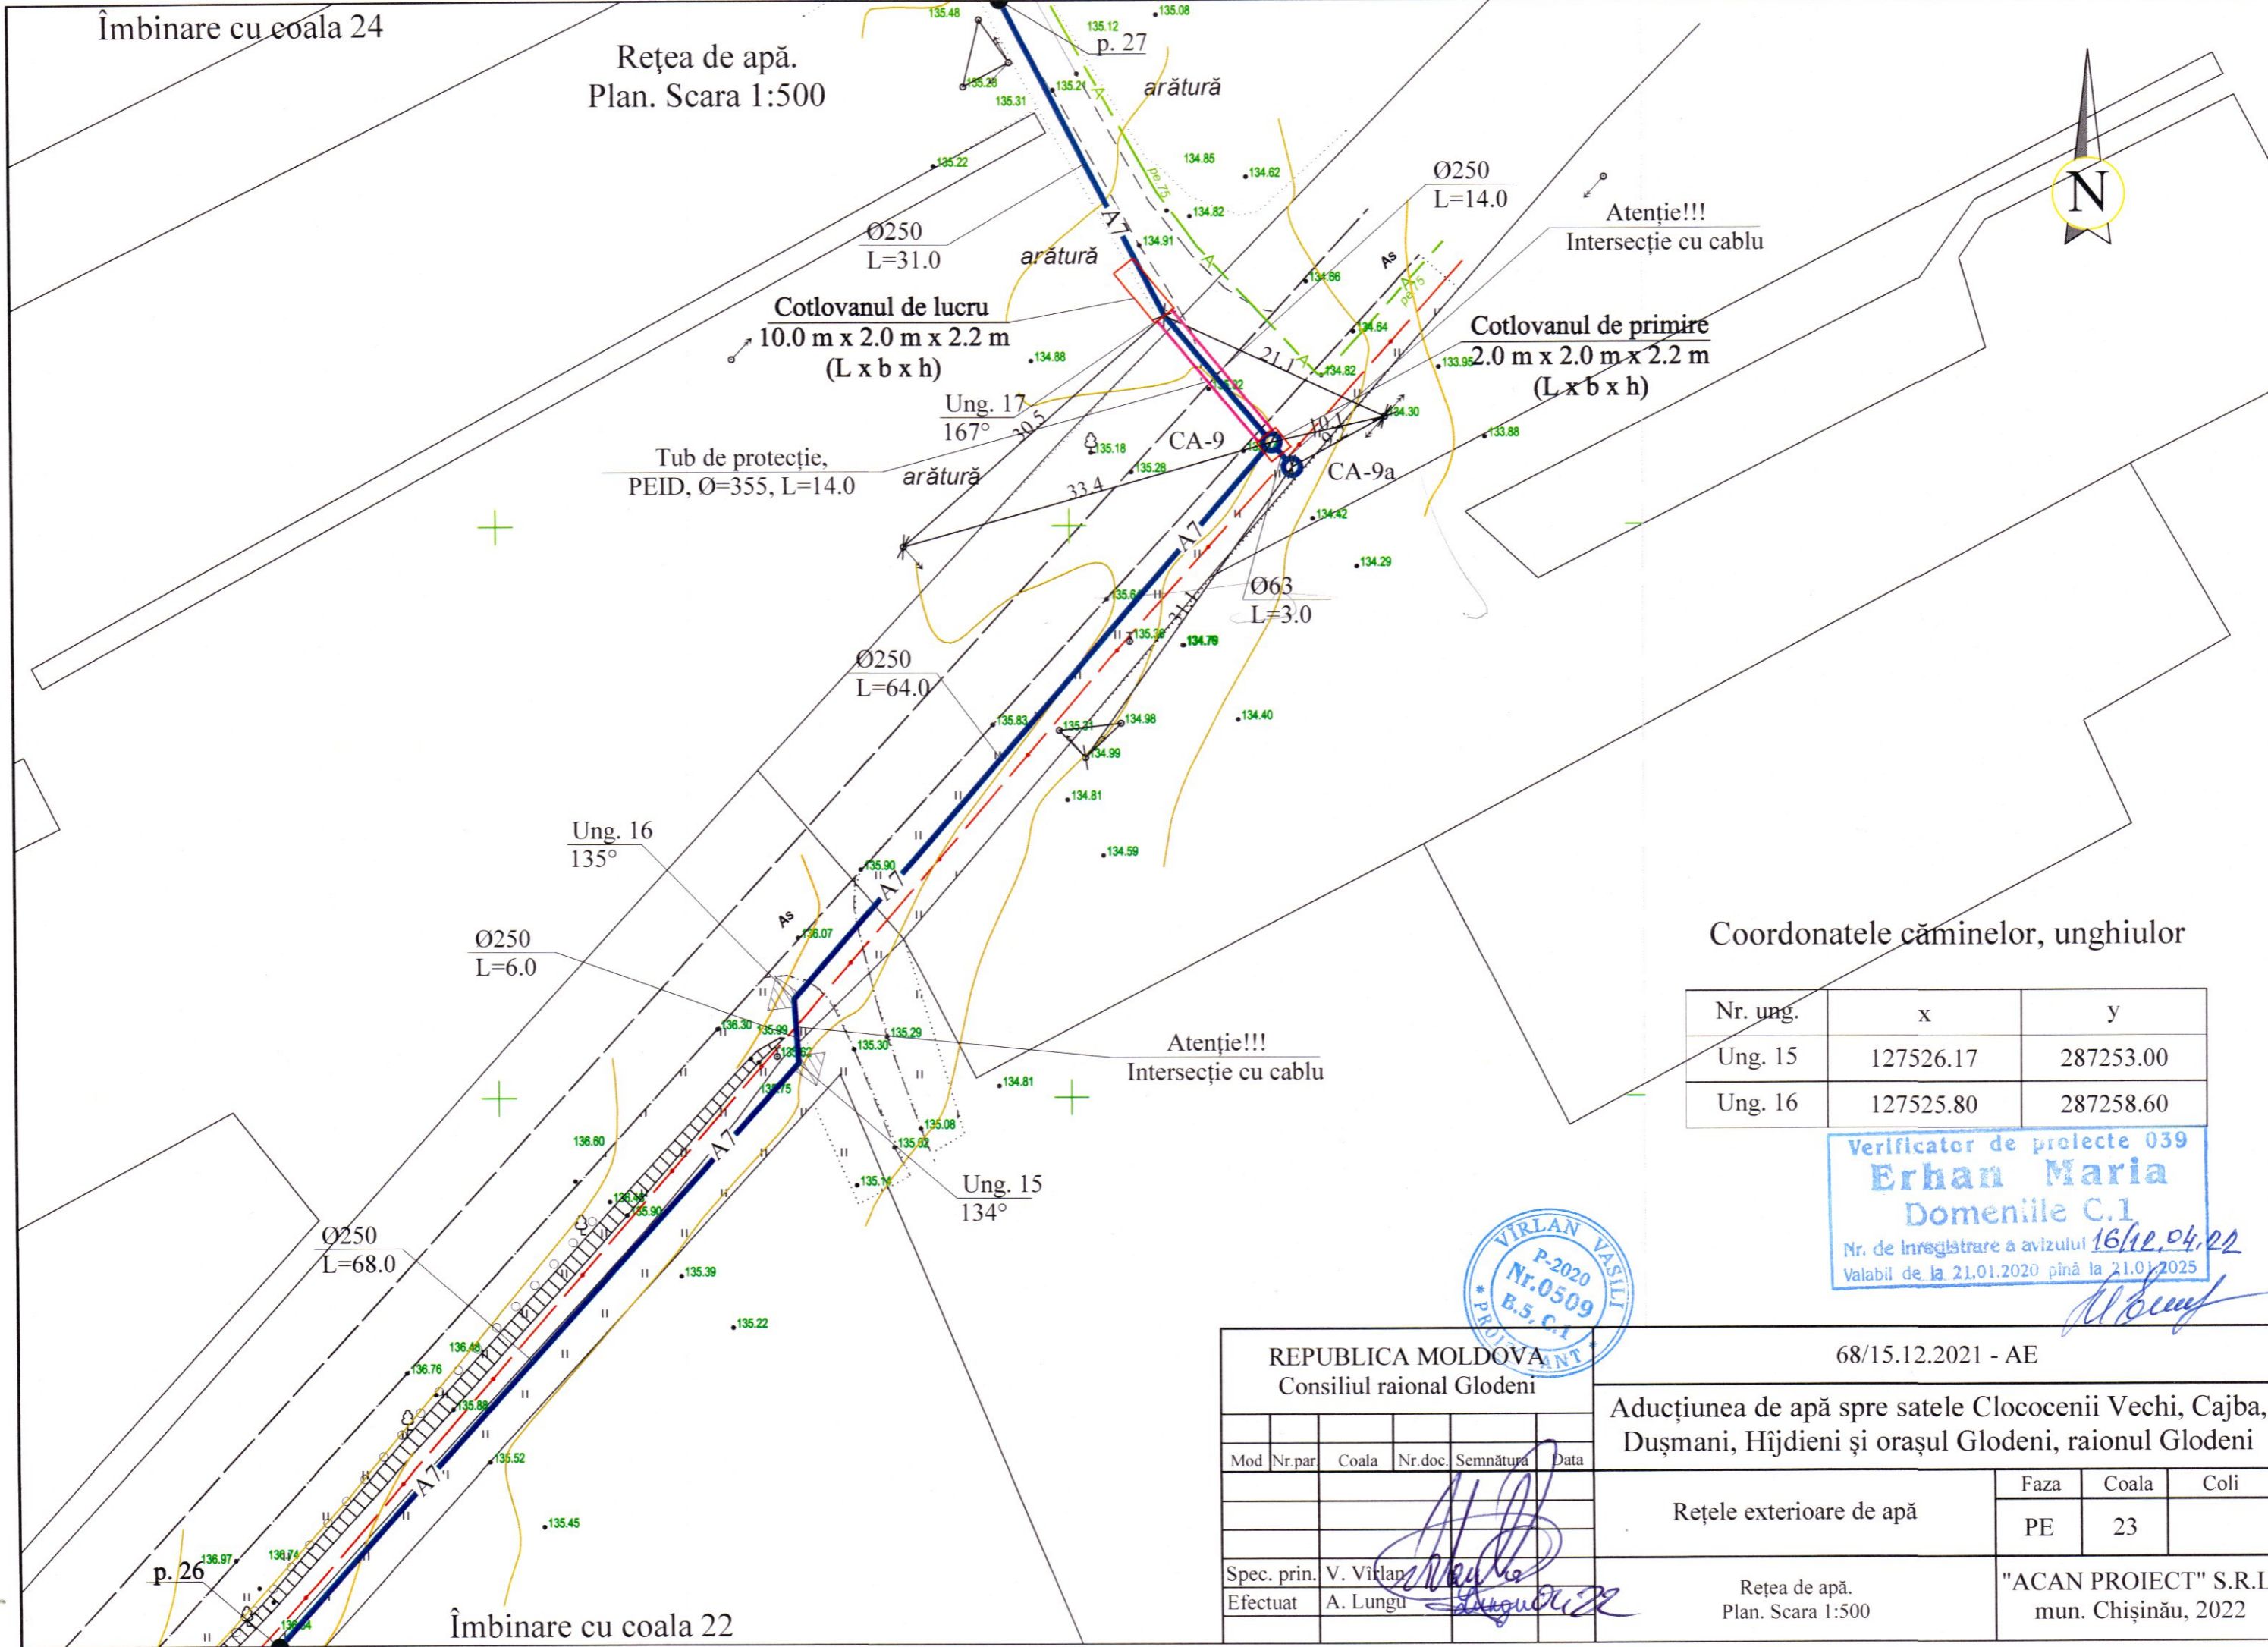

Nr. ung.	x	y
Ung. 15	127526.17	287253.00
Ung. 16	127525.80	287258.60

Verificator de proiecte 039
Erhan Maria
Domeniile C.1
Nr. de înregistrare a avizului 16/12.04.22
Valabil de la 21.01.2020 până la 21.01.2025



REPUBLICA MOLDOVA Consiliul raional Glodeni						68/15.12.2021 - AE		
Aducțiunea de apă spre satele Clococeni Vechi, Cajba, Dușmani, Hîjdieni și orașul Glodeni, raionul Glodeni						Rețele exterioare de apă		
Mod	Nr.par	Coala	Nr.doc.	Semnătura	Data	Faza	Coala	Coli
						PE	23	
Spec. prin.	V. Virlan					"ACAN PROIECT" S.R.L. mun. Chișinău, 2022		
Efectuat	A. Lungu					Rețea de apă. Plan. Scara 1:500		

Îmbinare cu coala 22