




			Borderou desene compartiment CM			Borderou desene compartiment CM			2	
			Coala	Denumirea	Nota	Coala	Denumirea	Nota	
Inve. № подл.	Подл. и дата	Взам. инв. №	1	Date generale CM		34	Contravantuire verticala CV-8	
			2	Borderou desene compartiment CM		35	Schema de amplasare a elementelor grinzi si ferme	
			3	Desfasurata pe axa 1		36	Ferma metalica FM-2	
			4	Desfasurata pe axa 2		37	Grinda metalica GM-1	
			5	Desfasurata pe axa 3		38	Schema de amplasare a elementelor pane de acoperis	
			6	Desfasurata pe axa 4		39	Schema de amplasare a contravintuirelor orizonatale	
			7	Desfasurata pe axa 5		40	Contravanture orizontala CO-2	
			8	Desfasurata pe axa A		41	Contravanture orizontala CO-4	
			9	Desfasurata pe axa B		42	Schema de amplasare a copertinelor	
			10	Desfasurata pe axa C		43	Copertina intrare principala Cop-1	
			11	Desfasurata pe axa D		44	Copertina intrare Cop-2	
			12	Desfasurata pe axa E		45	Copertina intrare Cop-3	
			13	Desfasurata pe axa F		46	Copertina intrare Cop-4	
			14	Plan dispunerea stalpi metalici		47	Ancora An-1. Consum de materiale	
			15	Schema de amplasare a elementelor stalpi(lungime)		48	Ancora An-2. Consum de materiale	
			16	Stalp metalic SM-1		49	Ancora An-3. Consum de materiale	
			17	Stalp metalic SM-2		50	Ancora An-5. Consum de materiale	
			18	Stalp metalic SM-3		51	Piesa inglobata stalp PSt-1	
			19	Stalp metalic SM-4		52	Piesa inglobata stalp Pi-1	
			20	Stalp metalic SM-5		53	Piesa inglobata stalp Pi-2	
			21	Stalp metalic Stm-1		54	Consum total de materiale metal Pac,CO si parapet	
			22	Stalp metalic Stm-2		55	Consum total de materiale FM,GM,Csp	
			23	Stalp metalic Stm-3		56	Consum total de materiale metal Cgm, Cr	
			24	Stalp metalic Stm-4		57	Consum total de materiale metal	
			25	Stalp metalic Stm-5		<table><tr><td colspan="6">Beneficiar: IMSP „ Centru de sanatate Edinet"</td><td colspan="6">09-2024-CM</td></tr><tr><td colspan="6"></td><td colspan="6">„Constructia oficiului medicilor de familie, com Bratuseni, s. Bratuseni, str. Vladimir Favorskii 2/1, r-l Edinet" cu nr. cadstral 4114108.249</td></tr><tr><td>Modif.</td><td>Nr.sec.</td><td>Coala</td><td>Nedoc.</td><td>Semnat</td><td>Data</td><td colspan="3" rowspan="2">Oficiul medicilor de familie</td><td>Faza</td><td>Coala</td><td>Coli</td></tr><tr><td colspan="2">ISP</td><td colspan="2">Muntean N.</td><td></td><td>01.25</td><td>PE</td><td>2</td><td></td></tr><tr><td colspan="2">Proiectat</td><td colspan="2">Voitco M.</td><td></td><td></td><td colspan="3" rowspan="4">Borderou desene compartiment CM</td><td colspan="3" rowspan="4">„OptimalBim Construct" SRL</td></tr><tr><td colspan="2"></td><td colspan="2"></td><td></td><td></td></tr><tr><td colspan="2"></td><td colspan="2"></td><td></td><td></td></tr><tr><td colspan="2"></td><td colspan="2"></td><td></td><td></td></tr></table>						Beneficiar: IMSP „ Centru de sanatate Edinet"						09-2024-CM												„Constructia oficiului medicilor de familie, com Bratuseni, s. Bratuseni, str. Vladimir Favorskii 2/1, r-l Edinet" cu nr. cadstral 4114108.249						Modif.	Nr.sec.	Coala	Nedoc.	Semnat	Data	Oficiul medicilor de familie			Faza	Coala	Coli	ISP		Muntean N.			01.25	PE	2		Proiectat		Voitco M.				Borderou desene compartiment CM			„OptimalBim Construct" SRL																			
Beneficiar: IMSP „ Centru de sanatate Edinet"												09-2024-CM	
												„Constructia oficiului medicilor de familie, com Bratuseni, s. Bratuseni, str. Vladimir Favorskii 2/1, r-l Edinet" cu nr. cadstral 4114108.249	
Modif.	Nr.sec.	Coala	Nedoc.	Semnat	Data				Oficiul medicilor de familie			Faza	Coala	Coli	
ISP		Muntean N.			01.25							PE	2	
Proiectat		Voitco M.							Borderou desene compartiment CM			„OptimalBim Construct" SRL	
26	Schema de amplasare a contravintuiri verticale	
27	Contravantuire verticala CV-1	
28	Contravantuire verticala CV-2	
29	Contravantuire verticala CV-3	
30	Contravantuire verticala CV-4	
31	Contravantuire verticala CV-5	
32	Contravantuire verticala CV-6	
33	Contravantuire verticala CV-7	


Desfasurata pe axa 2

Sc. 1:50

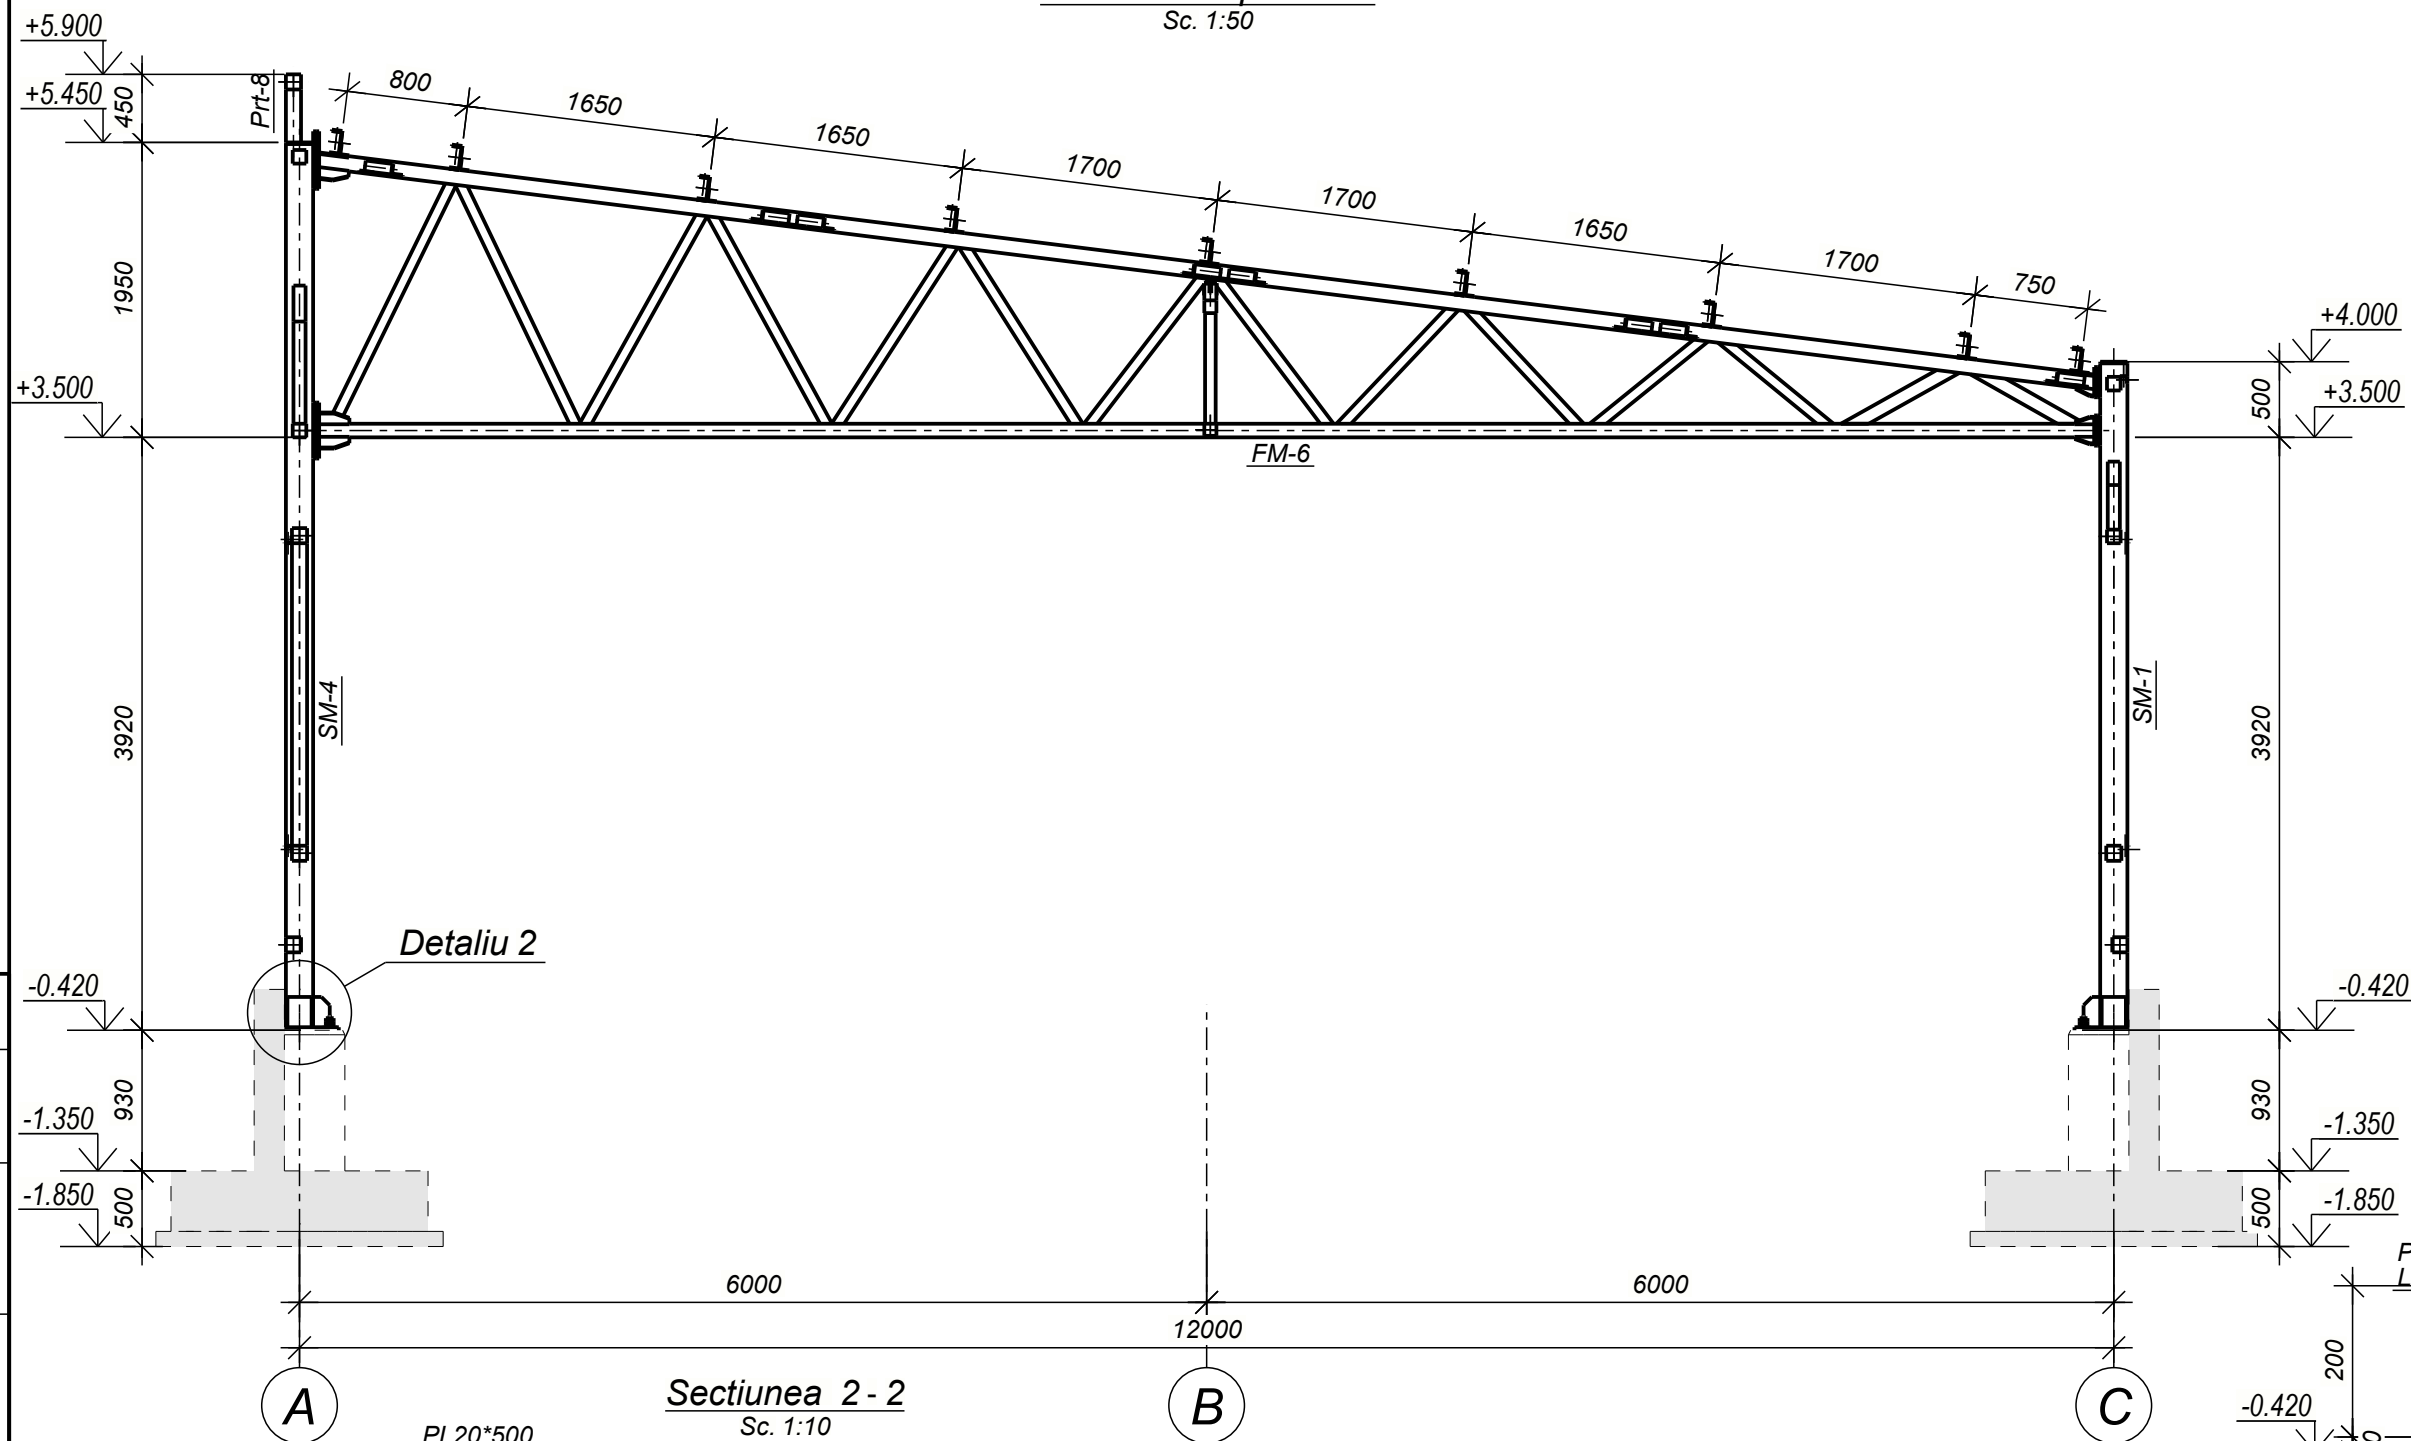


Sectiunea 2 - 2

Sc. 1:10

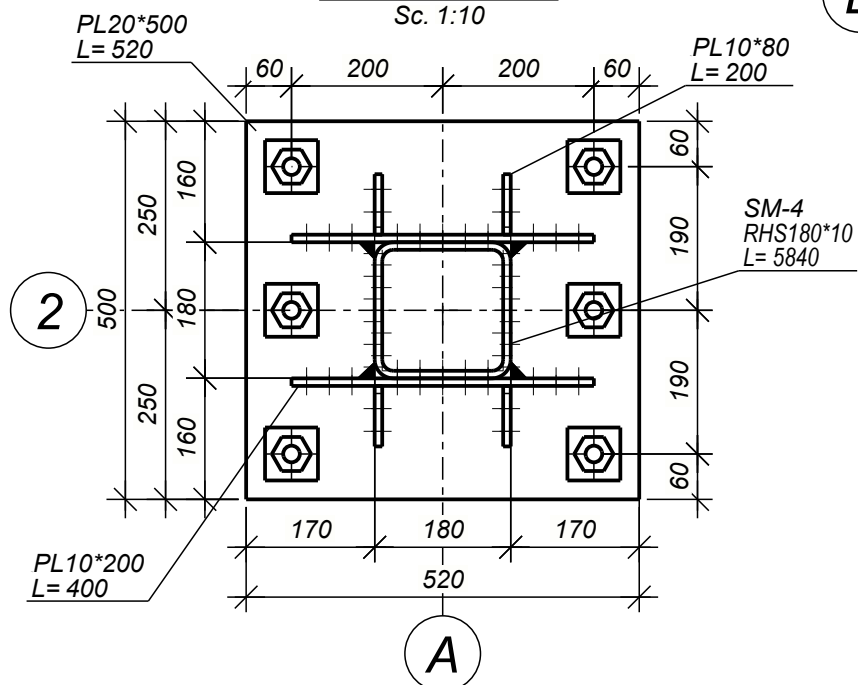

Detaliu 2

Sc. 1:10

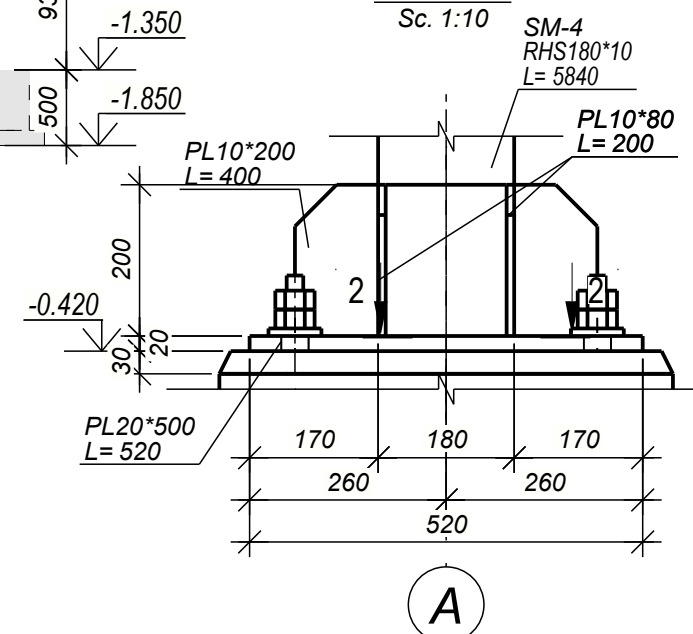

Nota:


- Coala data de analizat in comun cu coala 3...13
- Schema de amplasare a elementelor stalpi metalici SM, Stm vezi coala 14
- Schema de amplasare a elementelor contravintuirelor verticale CV vezi coala 26
- Schema de amplasare a elementelor grinzi si ferme vezi coala 35
- Schema de amplasare a elementelor paen de acoperis vezi coala 38
- Schema de amplasare a elementelor contravintuirelor orizontale CO vezi coala 39
- Schema de amplasare a elementelor copertinelor Cop vezi coala 42

Modif.	Nr.sec.	Coala	Nedoc	Semnat	Data			
					01.25			
ISP		Muntean N.				Desfasurata pe axa 2		
Proiectat		Voitco M.						
						Faza	Coala	Coli
						PE	4	

Ине. № подл.	Подп. и дата	Взам. инв. №	Согласовано


Desfasurata pe axa3

Sc. 1:50

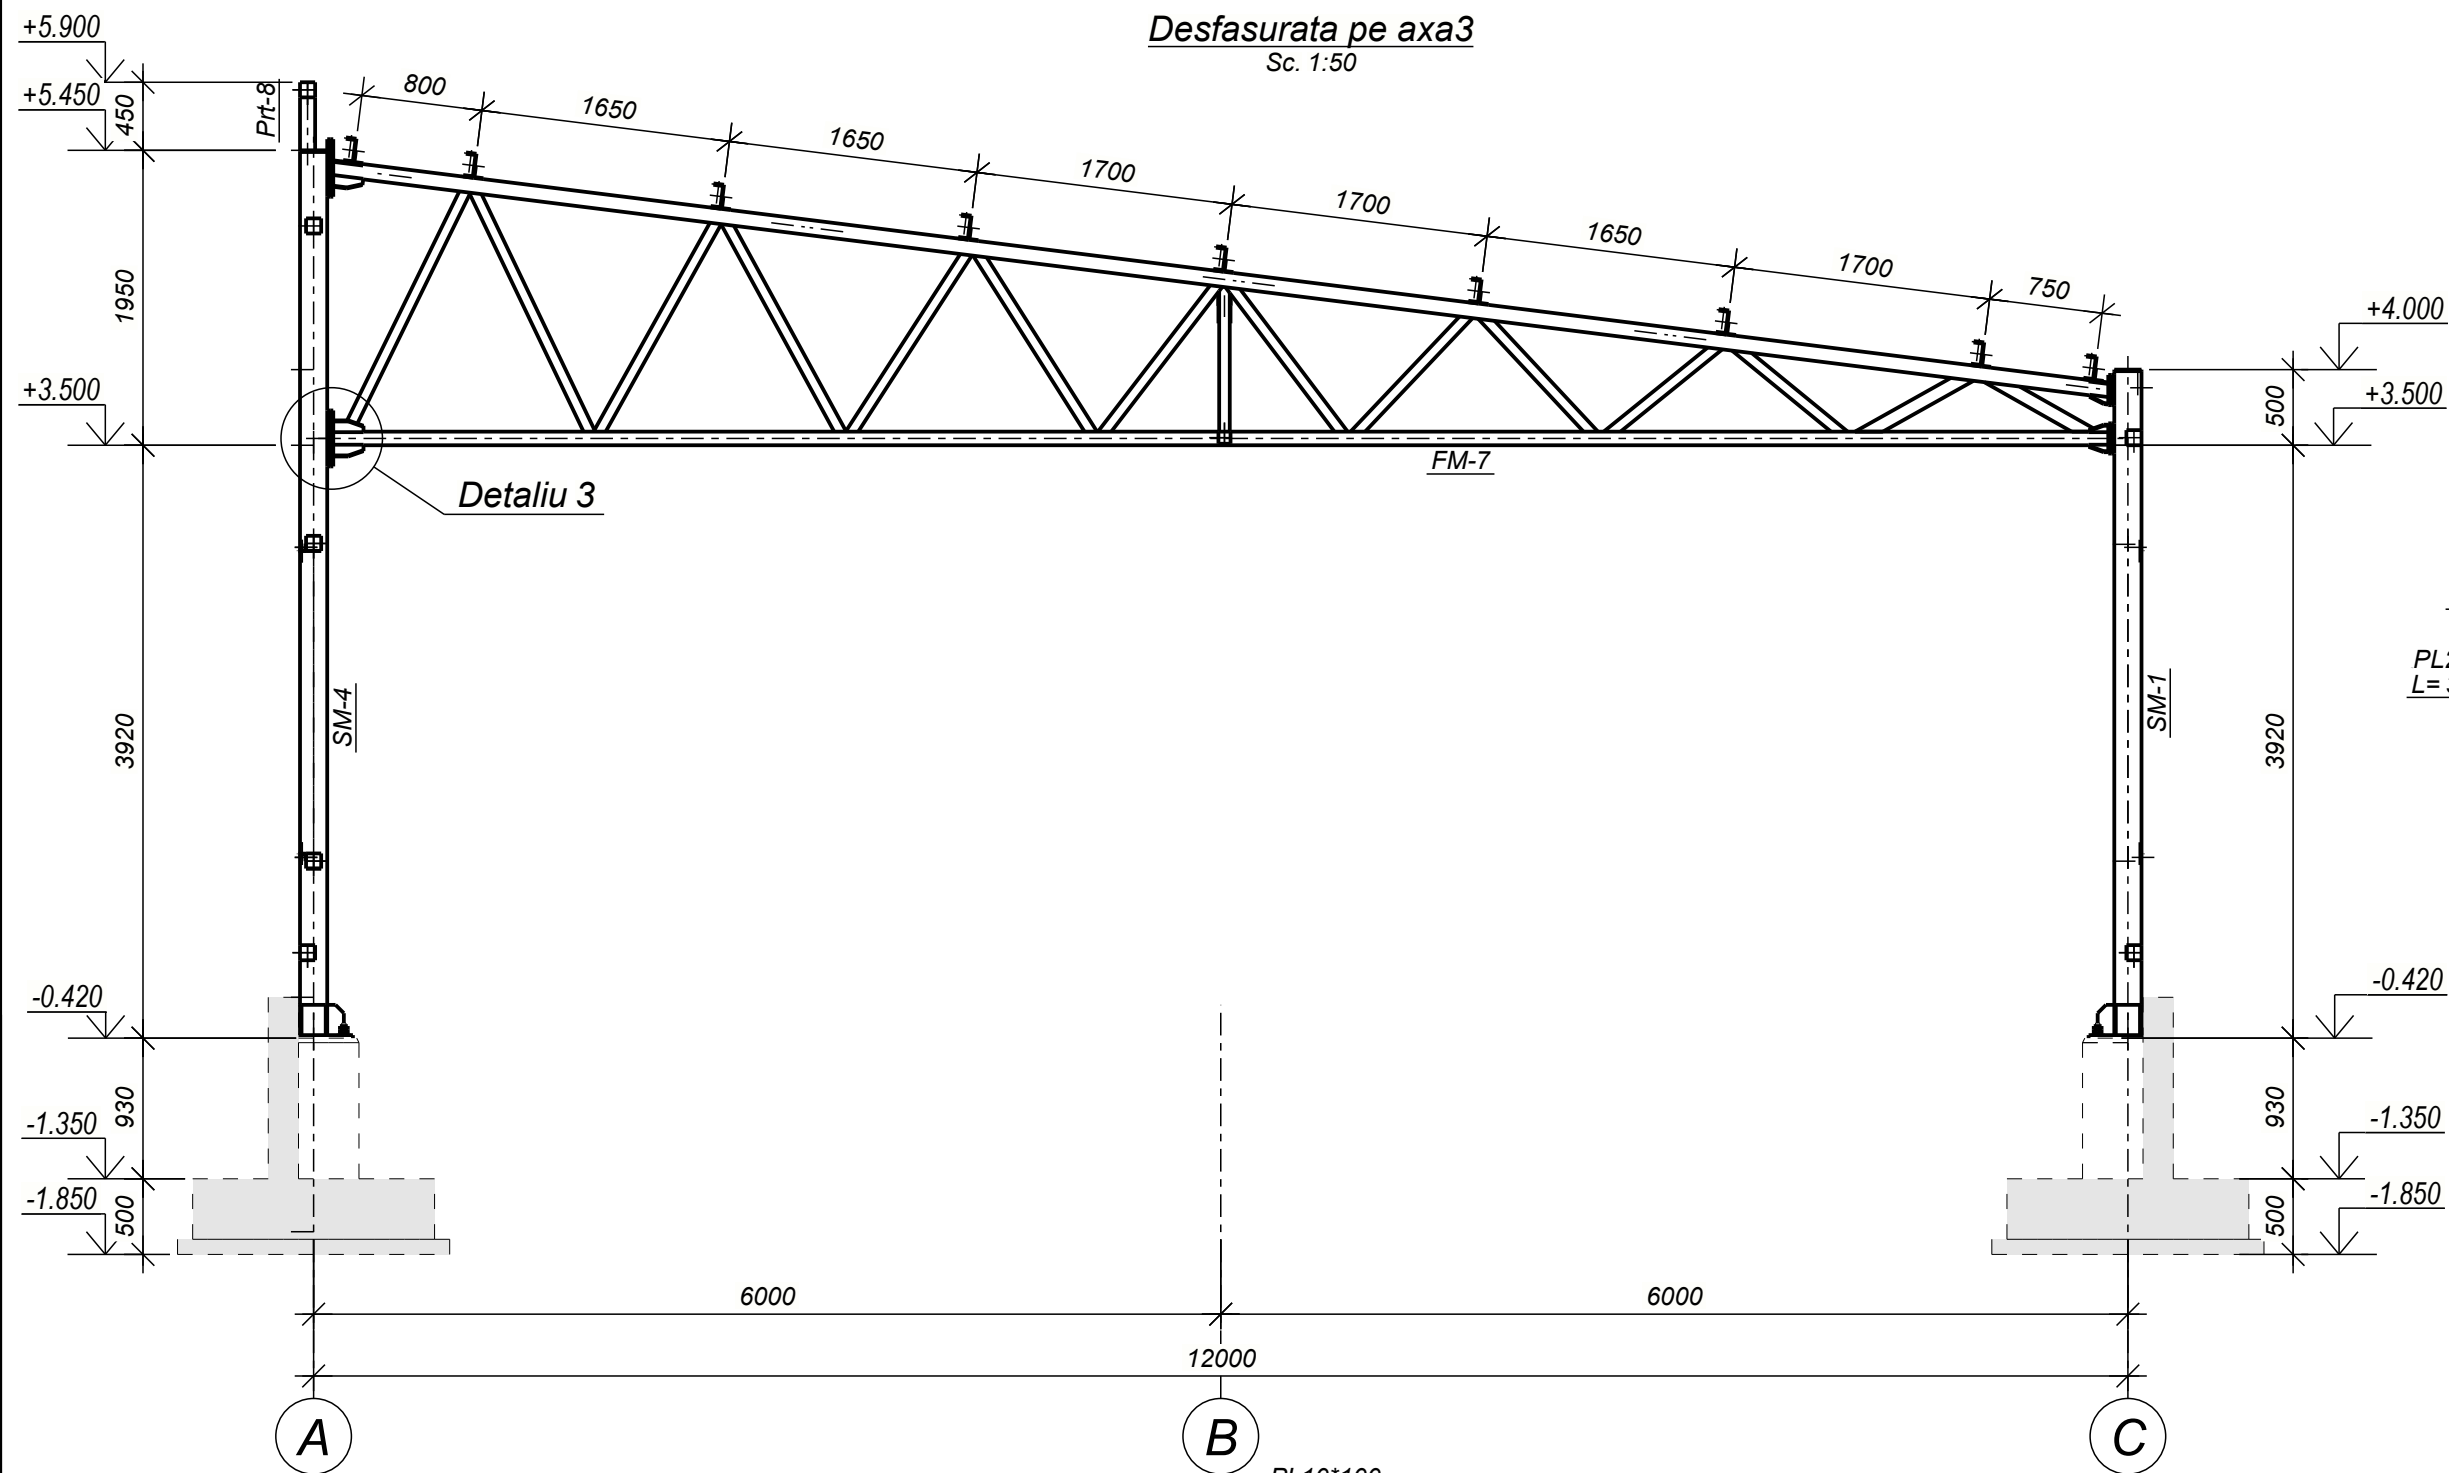


Sectiunea 3 - 3

Sc. 1:10

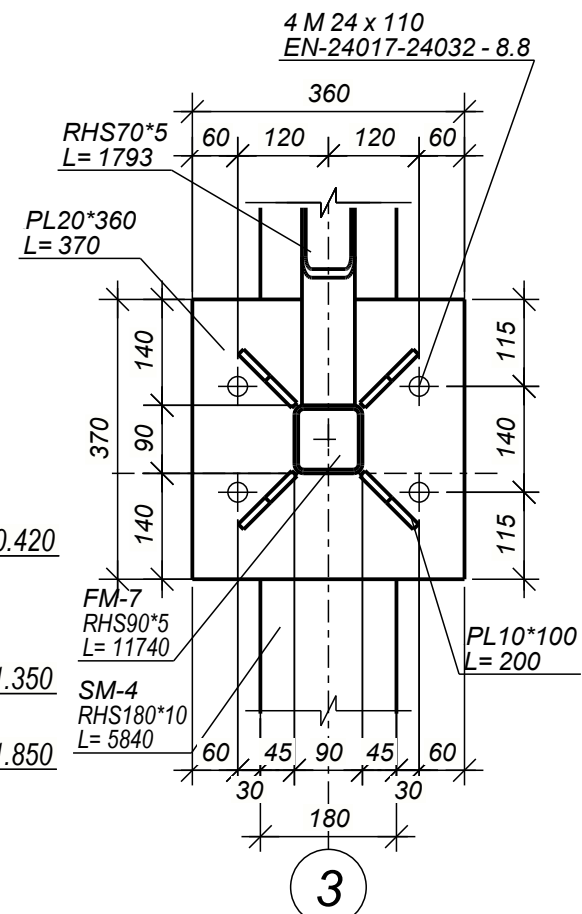

Detaliu 3

Sc. 1:10

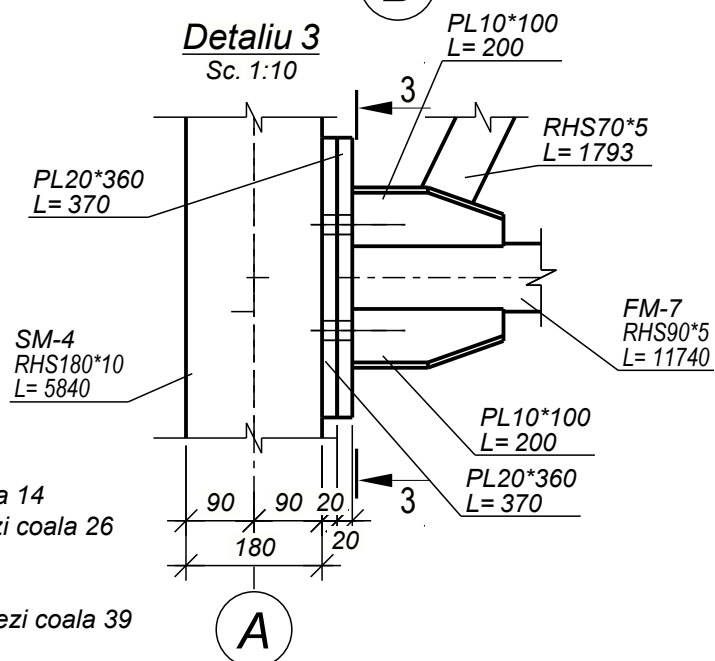

Nota:

- Coala data de analizat in comun cu coala 3...13
- Schema de amplasare a elementelor stalpi metalici SM, Strm vezi coala 14
- Schema de amplasare a elementelor contravintuirelor verticale CV vezi coala 26
- Schema de amplasare a elementelor grinzi si ferme vezi coala 35
- Schema de amplasare a elementelor paen de acoperis vezi coala 38
- Schema de amplasare a elementelor contravintuirelor orizontale CO vezi coala 39
- Schema de amplasare a elementelor copertinelor Cop vezi coala 42

Beneficiar:
IMSP „Centru de sanatate Edinet”

09-2024-CM

„Constructia oficiului medicilor de familie, com Bratuseni, s.
Bratuseni, str. Vladimir Favorskii 2/1, r-I Edinet”
cu nr. cadastral 4114108.249

Modif.	Nr.sec.	Coala	Nedoc.	Semnat	Data
ISP				Muntean N.	01.25
Proiectat				Voitco M.	


Oficiul medicilor de familie




Faza	Coala	Coli
PE	5	

Desfasurata pe axa 3

„OptimalBim
Construct” SRL

Format: A3


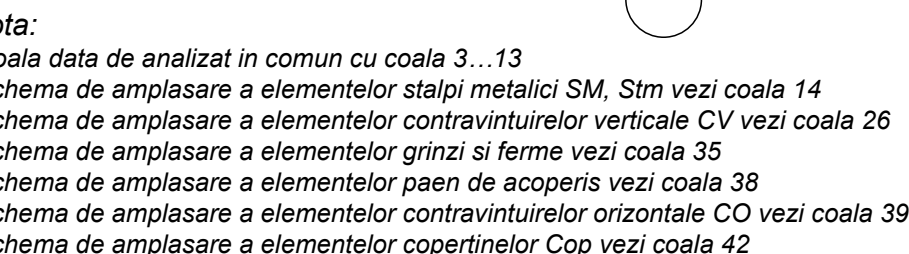


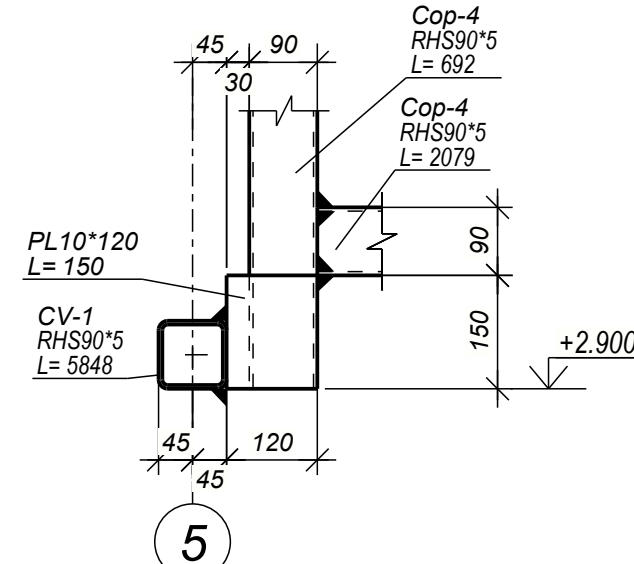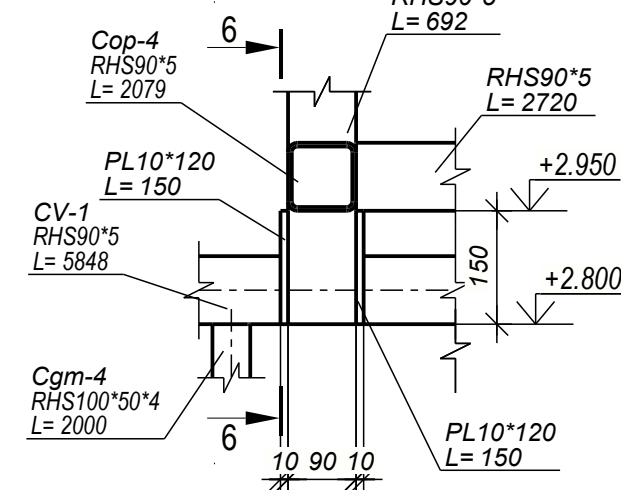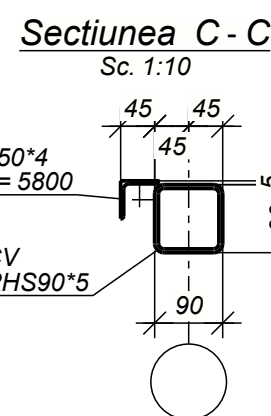


- Coala data de analizat in comun cu coala 3...13
- Schema de amplasare a elementelor stalpi metalici SM, Strm vezi coala 14
- Schema de amplasare a elementelor contravinturelor verticale CV vezi coala 26
- Schema de amplasare a elementelor grinzii si ferme vezi coala 35
- Schema de amplasare a elementelor paen de acoperis vezi coala 38
- Schema de amplasare a elementelor contravinturelor orizontale CO vezi coala 39
- Schema de amplasare a elementelor copertinelor Cop vezi coala 42

Beneficiar: IMSP „Centru de sanatate Edinet"						09-2024-CM				
						„Constructia oficiului medicilor de familie, com Bratuseni, s. Bratuseni, str. Vladimir Favorovskii 2/1, r-I Edinet" cu nr. cadastral 4114108.249				
Modif.	Nr.sec.	Coala	Nr.doc.	Semnat	Data					
					01.25					
ISP	Muntean N.					Oficiul medicilor de familie		Faza	Coala	Coli
Proiectat	Voitco M.							PE	7	
						Desfasurata pe axa 5		„OptimalBim Construct" SRL		

Format: 717x297

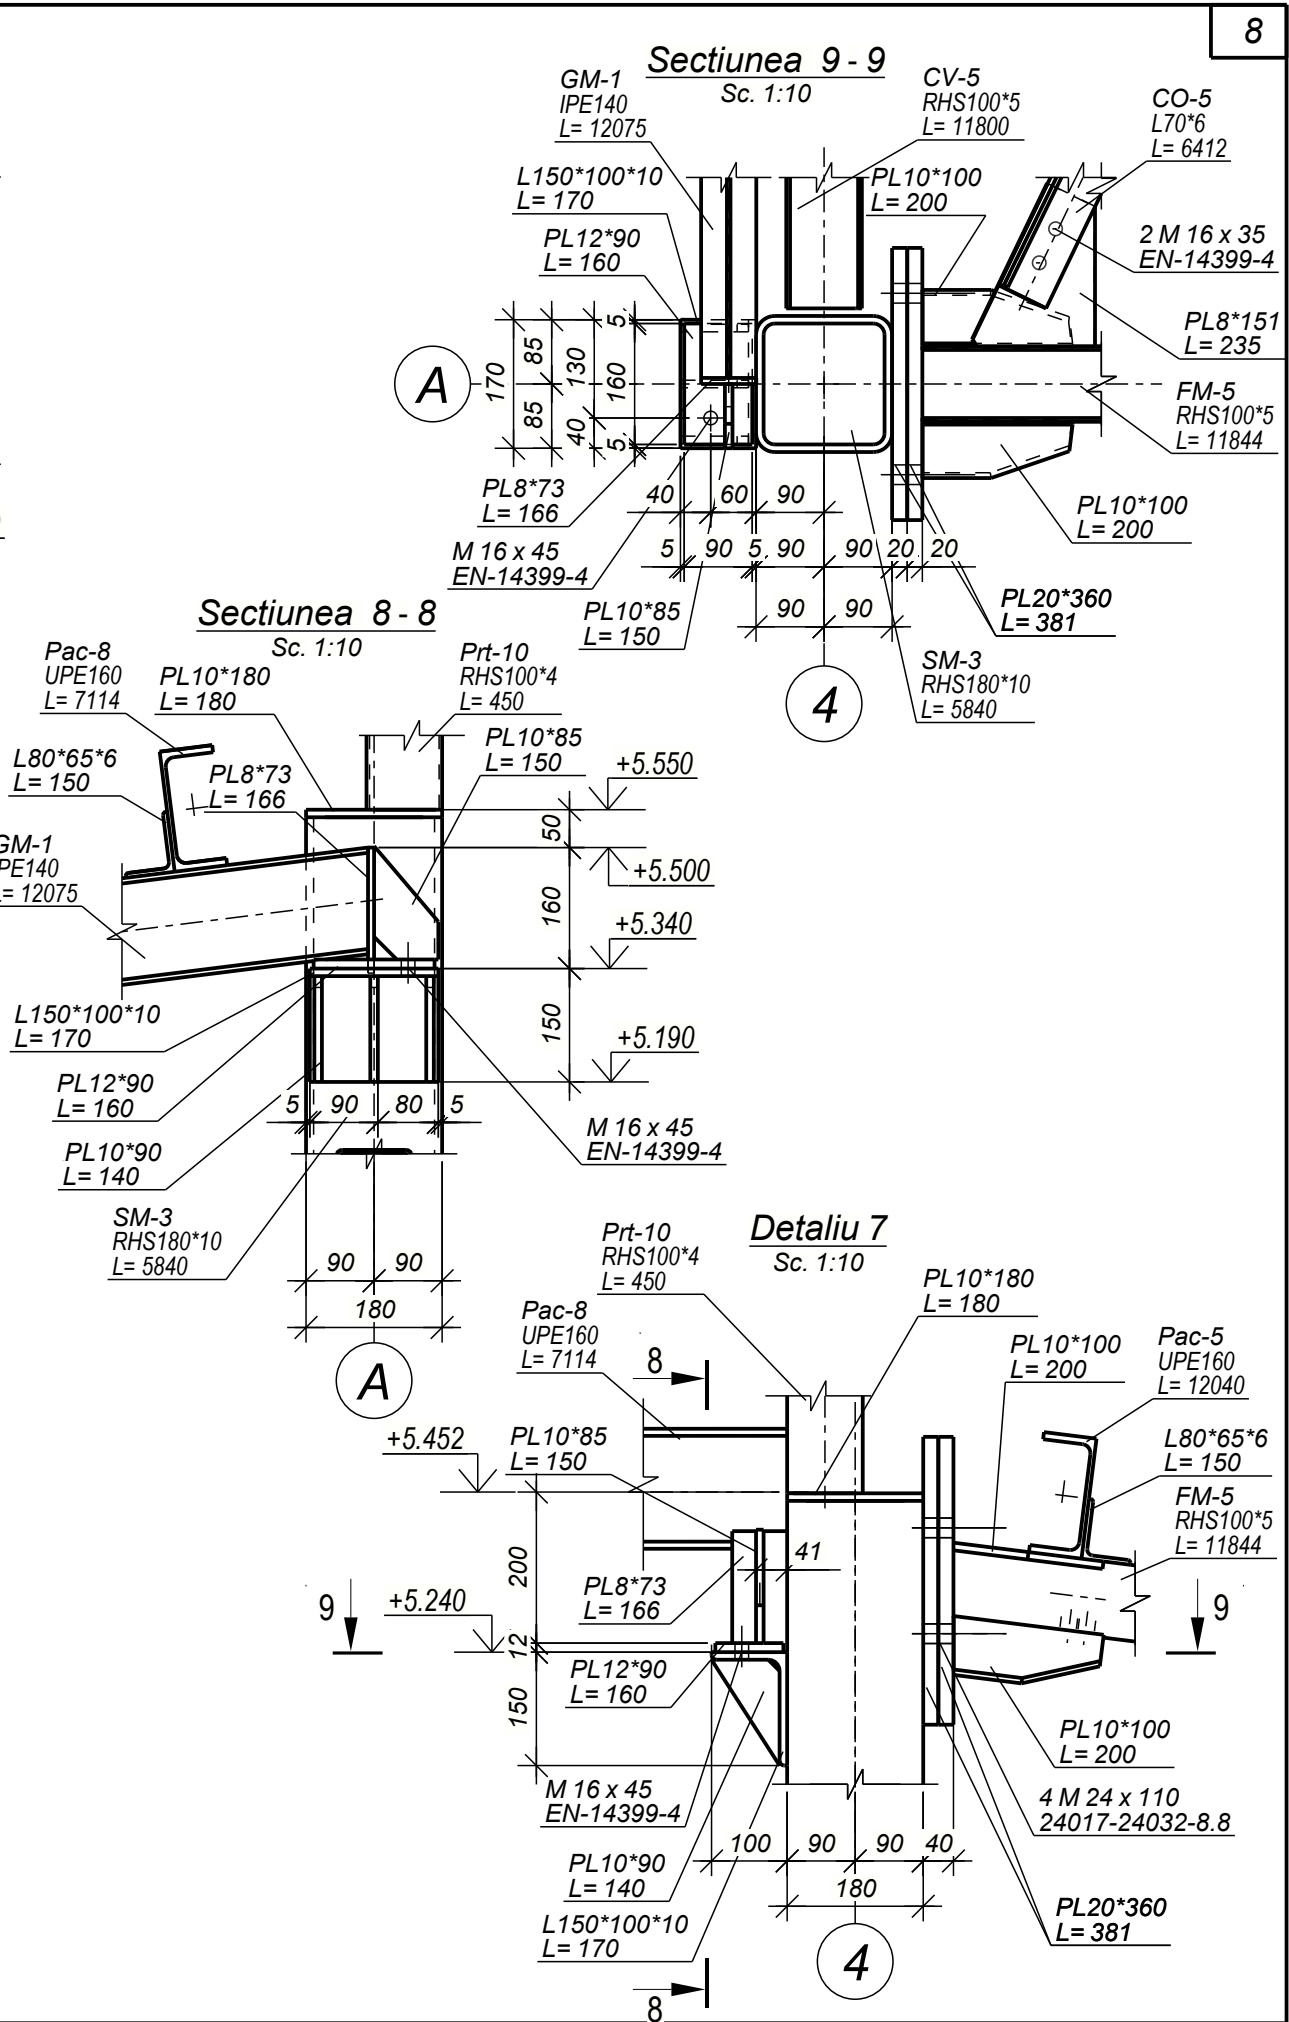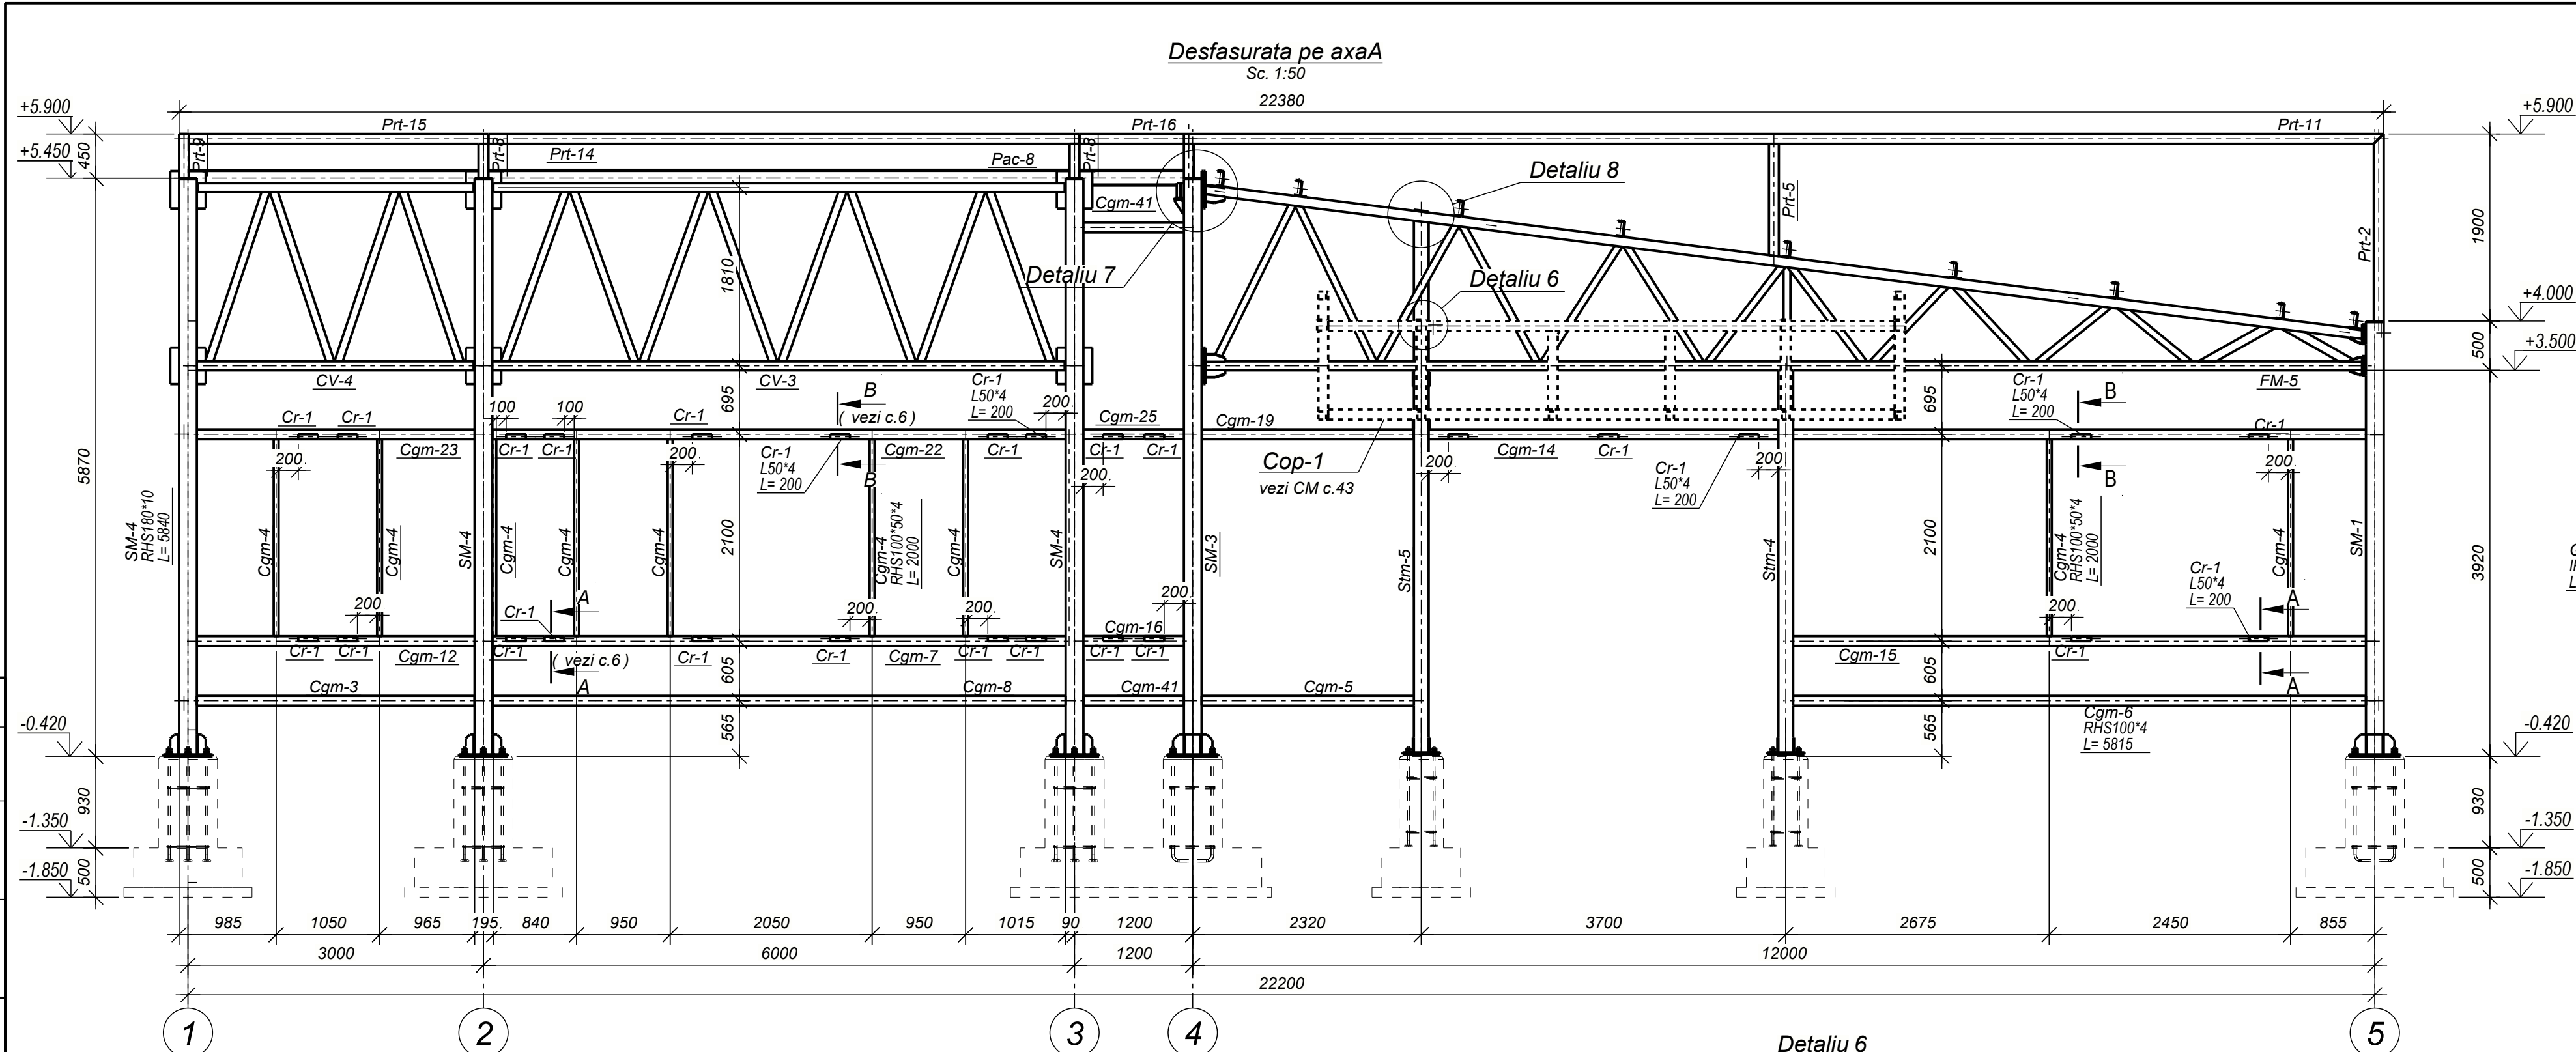


Nota:
-Coala data de analizat in comun cu coala 3...13
-Schema de amplasare a elementelor stalpi metalici SM, Stm vezi coala 14
-Schema de amplasare a elementelor contravintuirelor verticale CV vezi coala 26
-Schema de amplasare a elementelor grinzi si ferme vezi coala 35
-Schema de amplasare a elementelor paen de acoperis vezi coala 38
-Schema de amplasare a elementelor contravintuirelor orizontale CO vezi coala 39
-Schema de amplasare a elementelor copertinelor Cop vezi coala 42



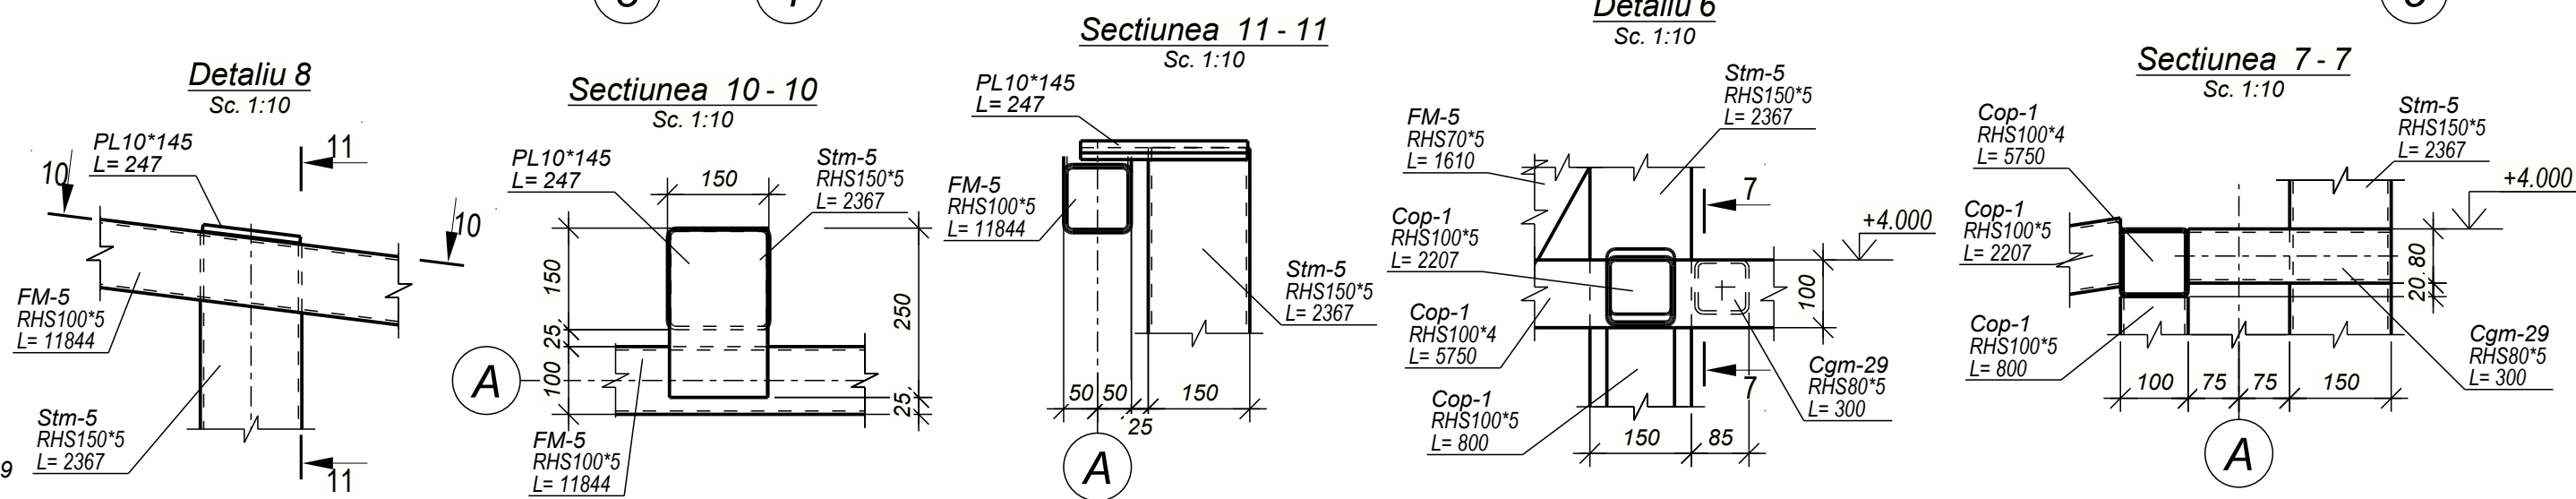


Modif	Nr. sec.	Coala	Nedoc	Semnat	Data	Faza	Coala	Coli
ISP		Muntean N.			01.25	Desfasurata pe axa A	PE	8
Proiectat		Voitco M.						

Format: 717x297

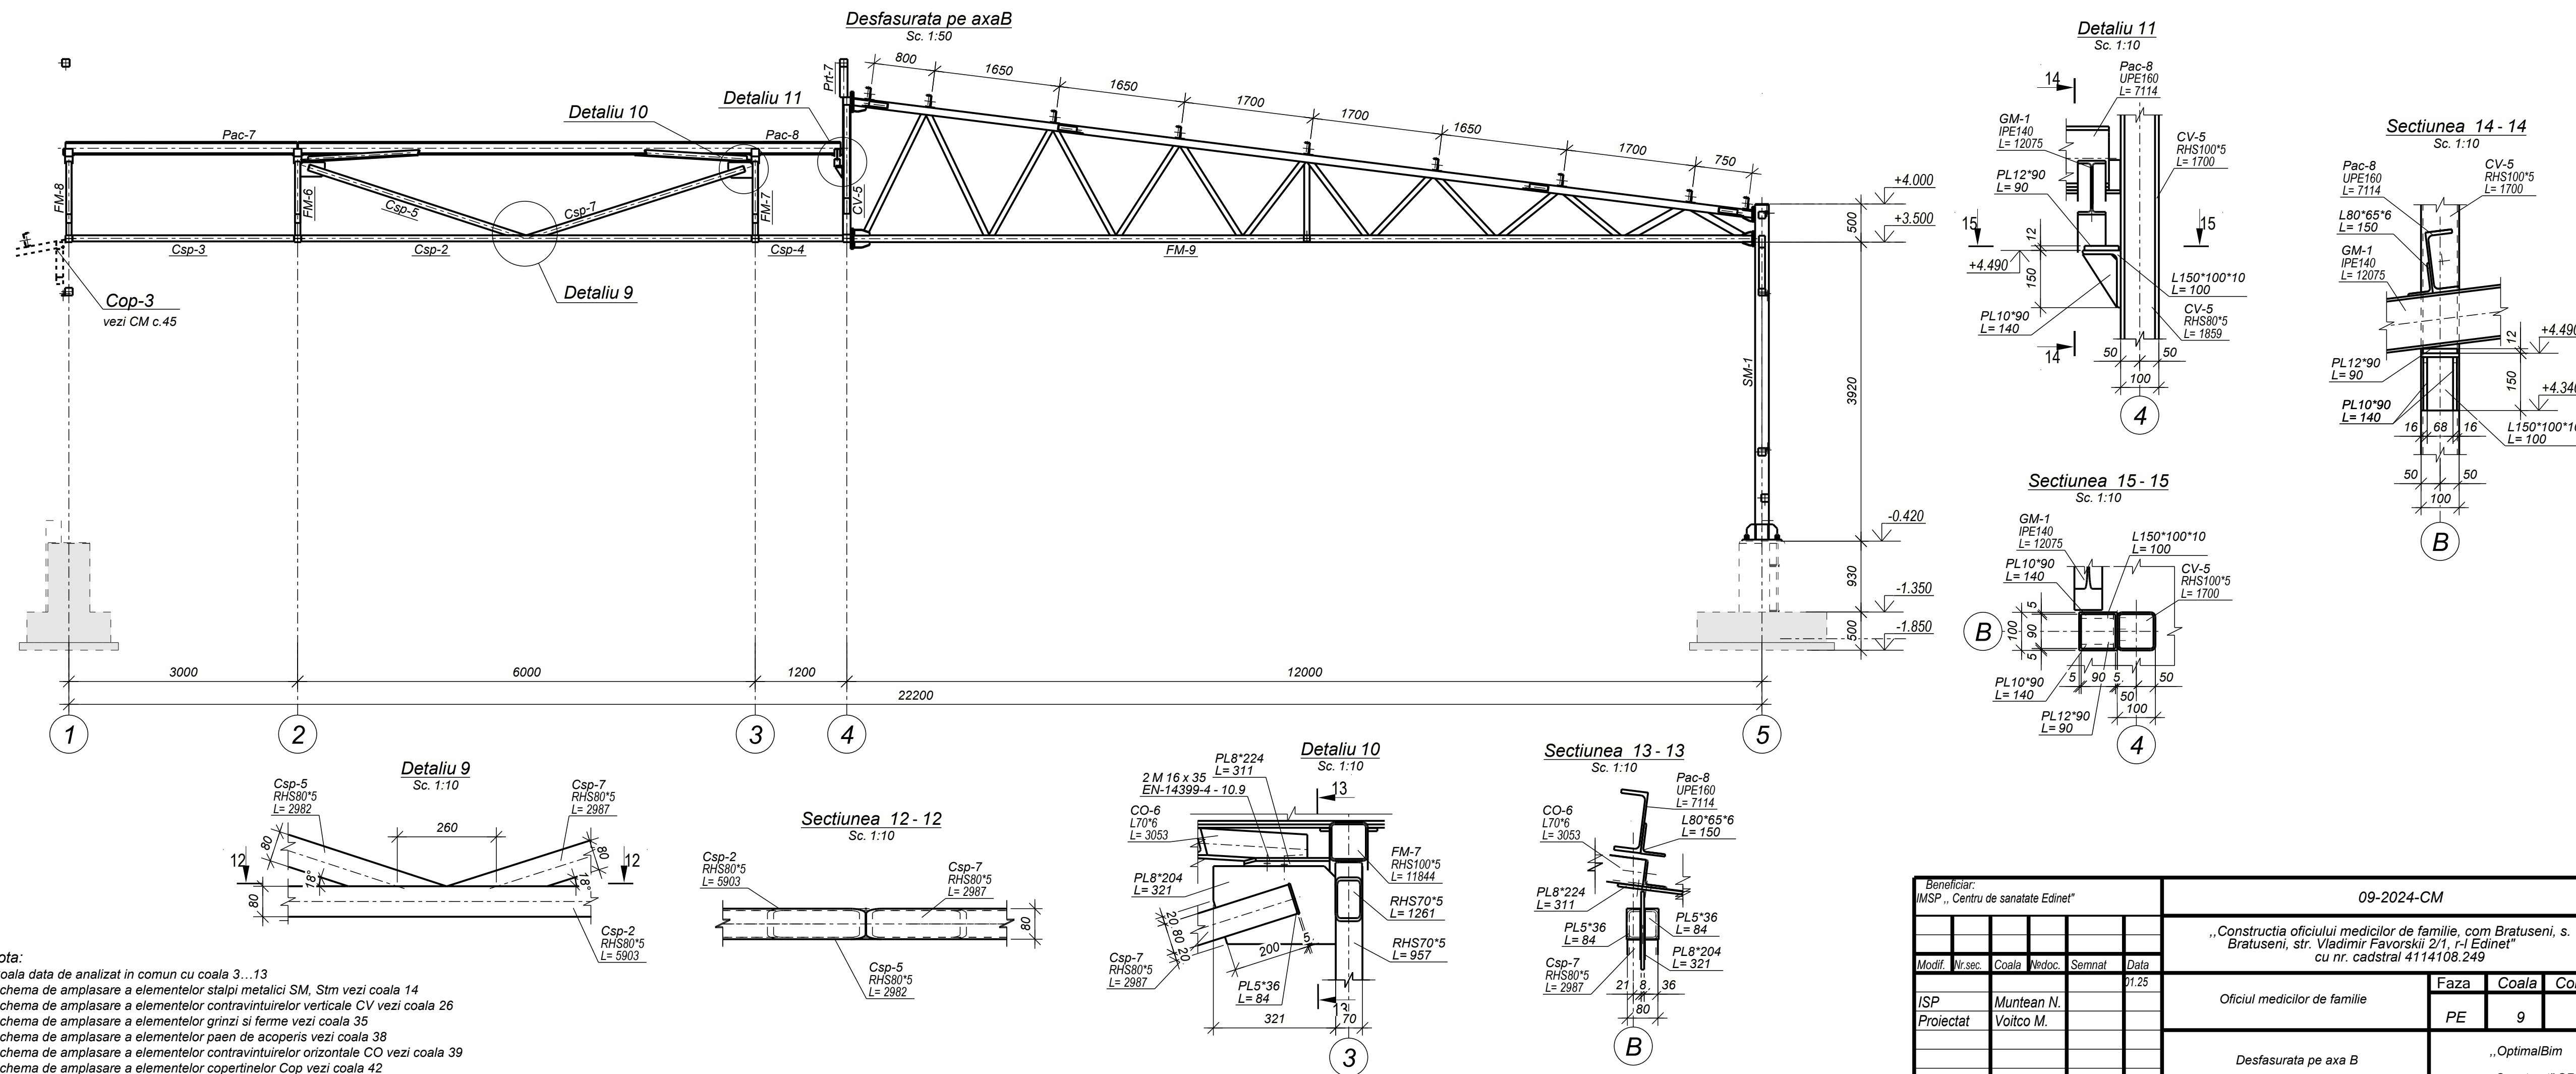

Beneficiar: IMSP „Centru de sanatate Edinet”						09-2024-CM			
						„Constructia oficiului medicilor de familie, com Bratuseni, s. Bratuseni, str. Vladimir Favorskii 2/1, r-I Edinet” cu nr. cadstral 4114108.249			
Modif.	Nr.sec.	Coala	Nr.doc.	Semnat	Data		Faza	Coala	Coli
					01.25	Oficiul medicilor de familie	PE	9	
ISP		Muntean N.							
Proiectat		Voitco M.							
						Desfasurata pe axa B	„Optimal/Bim Construct” SRL		

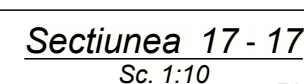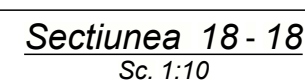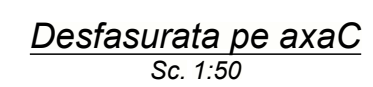


Nota:


- Coala data de analizat in comun cu coala 3...13
- Schema de amplasare a elementelor stalpi metalici SM, Stm vezi coala 14
- Schema de amplasare a elementelor contravinturiile verticale CV vezi coala 26
- Schema de amplasare a elementelor grinzi si ferme vezi coala 35
- Schema de amplasare a elementelor paen de acoperis vezi coala 38
- Schema de amplasare a elementelor contravinturiile orizontale CO vezi coala 39
- Schema de amplasare a elementelor copertinelor Cop vezi coala 42

Beneficiar: IMSP „Centru de sanatate Edinet"						09-2024-CM			
						„Construcia oficiului medicilor de familie, com Bratuseni, s. Bratuseni, str. Vladimir Favorskii 2/1, r-Edinet" cu nr. cadstral 4114108.249			
Modif.	Nr.sec.	Coala	Nr.doc.	Semnat	Data				
					01.25				
ISP		Muntean N.				Oficiul medicilor de familie	Faza	Coala	Coli
Proiectat		Voitco M.					PE	10	
						Desfasurata pe axa C	„OptimalBim Construct" SRL		


Desfasurata pe axa D
Sc. 1:50

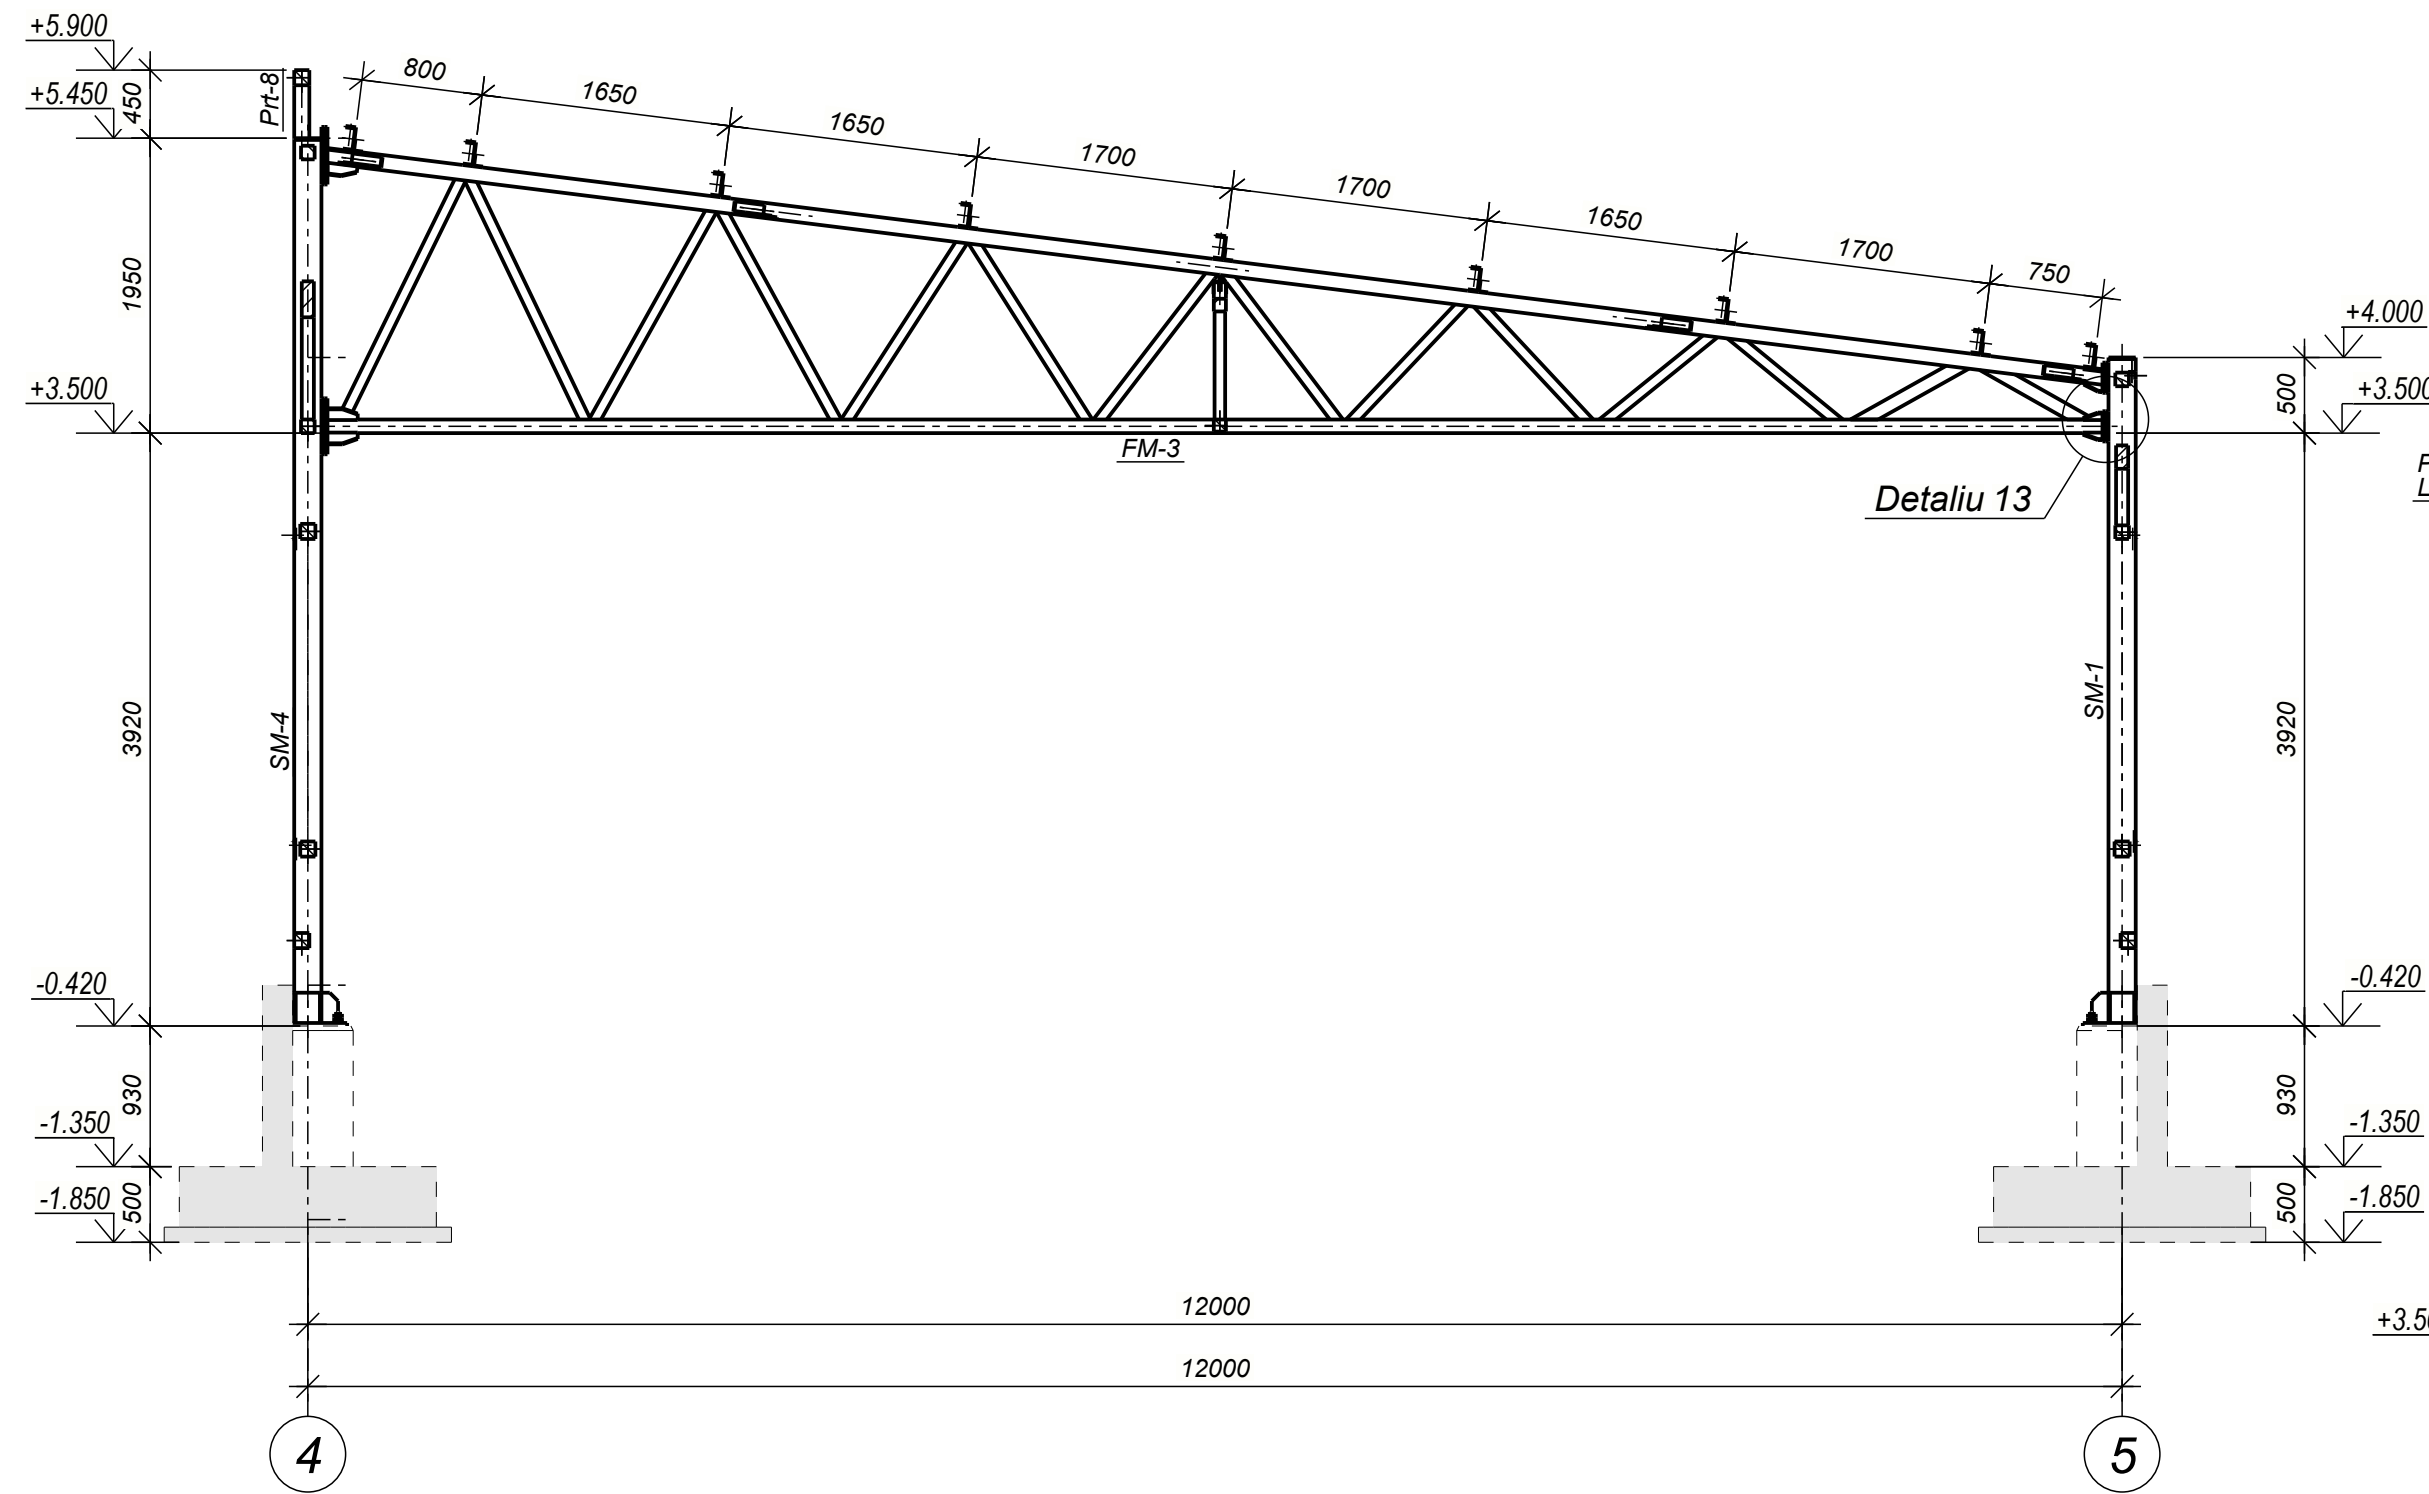


Sectiunea 19 - 19
Sc. 1:10

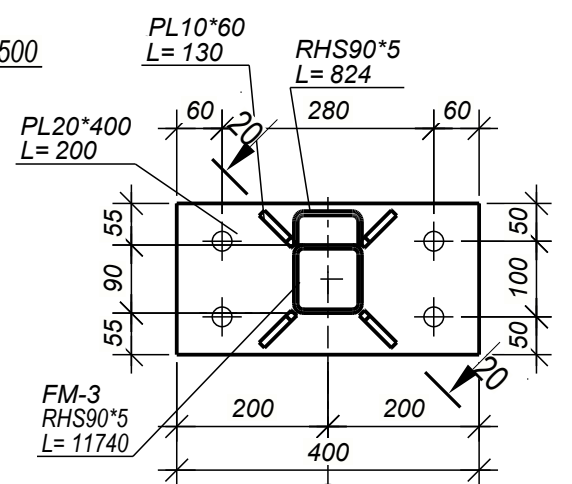

Detaliu 13
Sc. 1:10

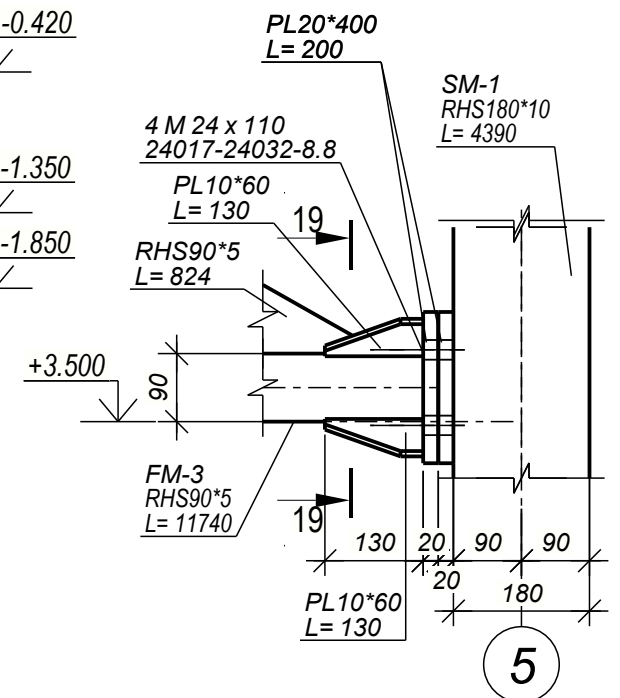

Sectiunea 20 - 20
Sc. 1:10

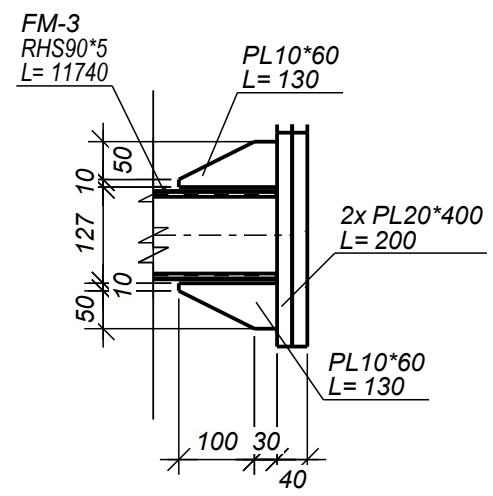


Nota:

- Coala data de analizat in comun cu coala 3...13
- Schema de amplasare a elementelor stalpi metalici SM, Stm vezi coala 14
- Schema de amplasare a elementelor contravintuirelor verticale CV vezi coala 26
- Schema de amplasare a elementelor grinzi si ferme vezi coala 35
- Schema de amplasare a elementelor paen de acoperis vezi coala 38
- Schema de amplasare a elementelor contravintuirelor orizontale CO vezi coala 39
- Schema de amplasare a elementelor copertinelor Cop vezi coala 42

Beneficiar: IMSP „Centru de sanatate Edinet”						09-2024-CM				
						„Constructia oficiului medicilor de familie, com Bratuseni, s. Bratuseni, str. Vladimir Favorskii 2/1, r-I Edinet” cu nr. cadastral 4114108.249				
Modif.	Nr.sec.	Coala	Nºdoc.	Semnat	Data	Oficiul medicilor de familie		Faza	Coala	Coli
					01.25			PE	11	
ISP		Muntean N.				Desfasurata pe axa D		„OptimalBim		
Proiectat		Voitco M.						Construct” SRL		
								Format: A3		


Desfasurata pe axa E

Sc. 1:50

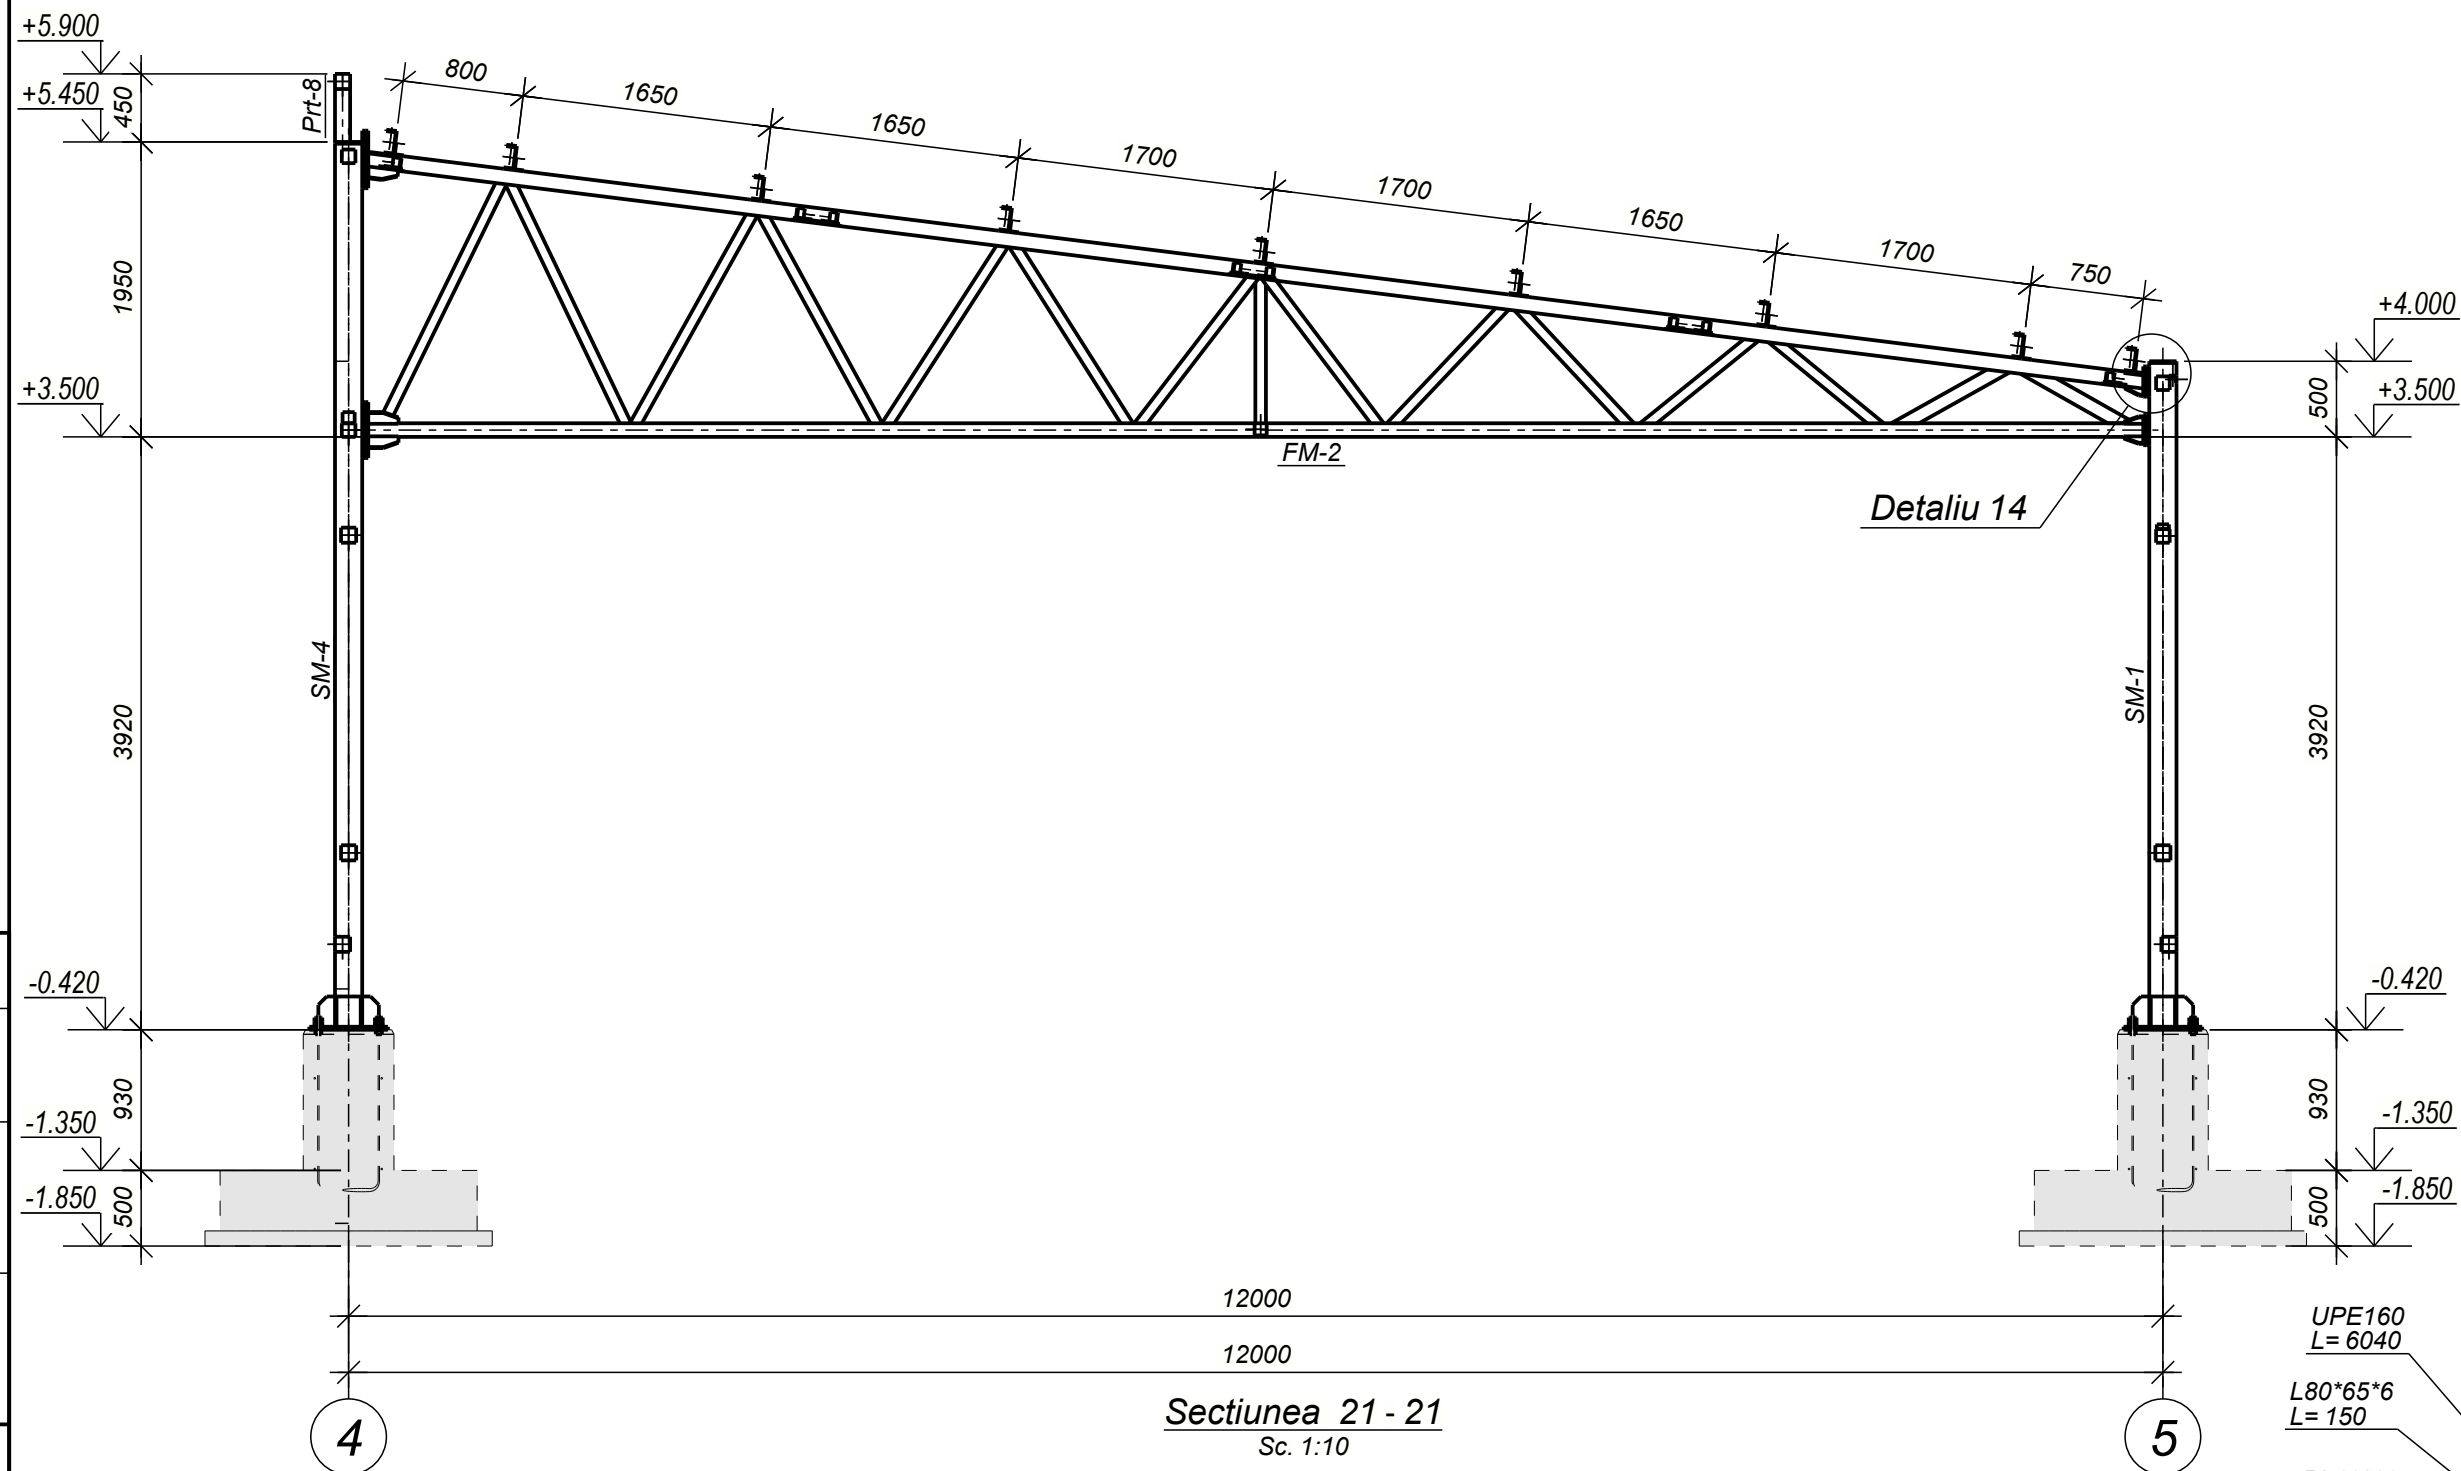


Sectiunea 21 - 21

Sc. 1:10

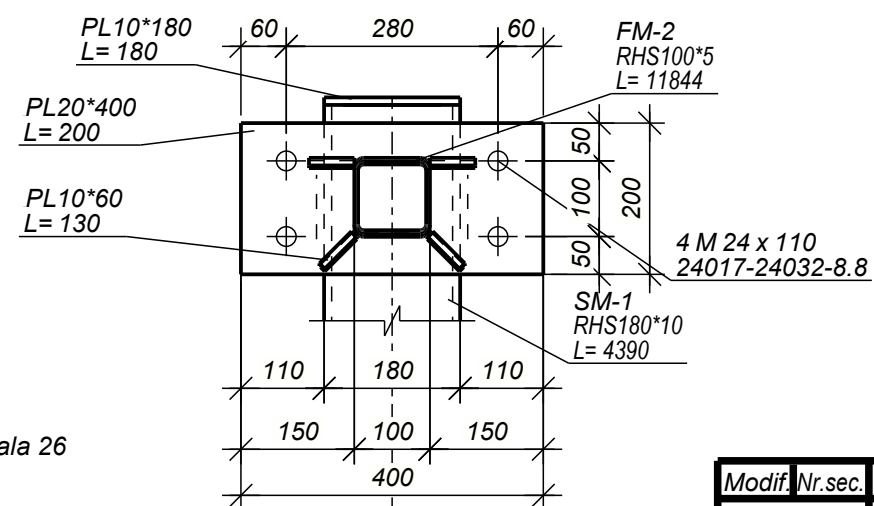


Detaliu 14

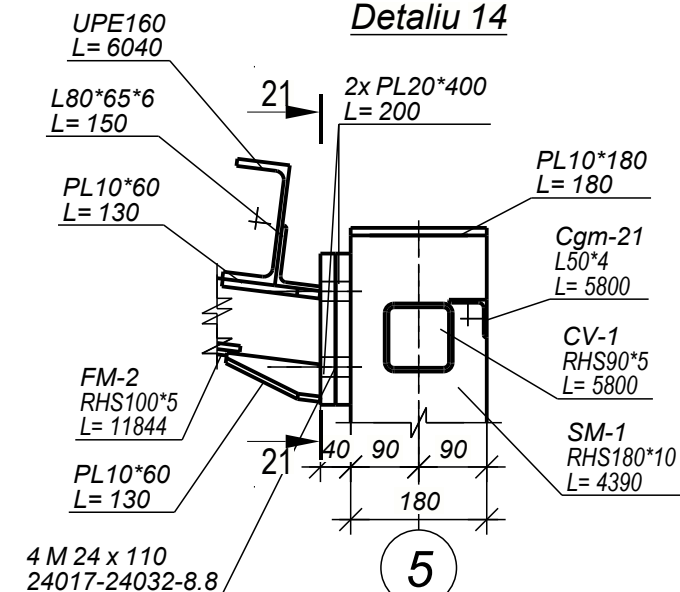

Nota:

- Coala data de analizat in comun cu coala 3...13
- Schema de amplasare a elementelor stalpi metalici SM, Stm vezi coala 14
- Schema de amplasare a elementelor contravintuirelor verticale CV vezi coala 26
- Schema de amplasare a elementelor grinzi si ferme vezi coala 35
- Schema de amplasare a elementelor paen de acoperis vezi coala 38
- Schema de amplasare a elementelor contravintuirelor orizontale CO vezi coala 39
- Schema de amplasare a elementelor copertinelor Cop vezi coala 42

Modif.	Nr.sec.	Coala	Nedoc	Semnat	Data	Faza	Coala	Coli
ISP		Muntean N.			01.25	PE	12	
Proiectat		Voitco M.						

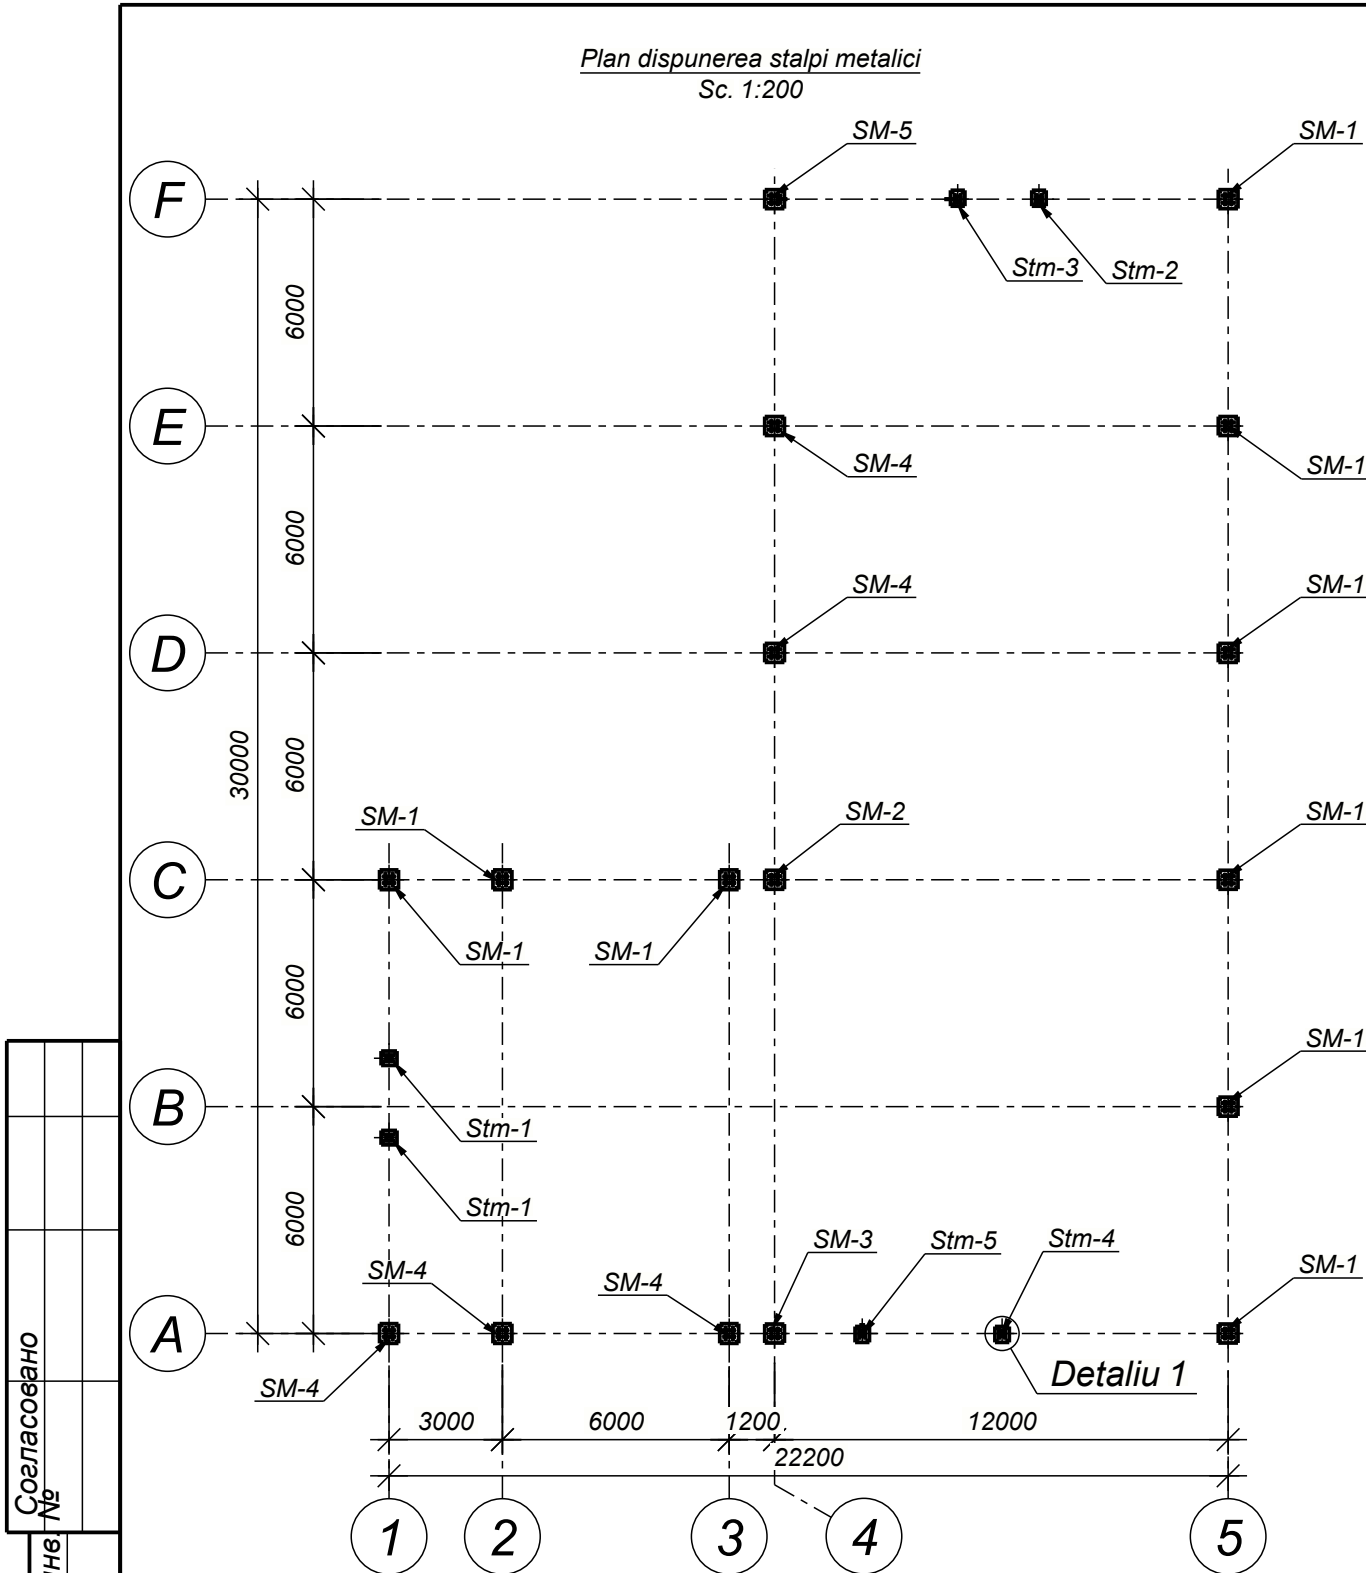

Согласовано					
№					
Взам. инв.					
Подп. и дата					
Инв. № подл.					


Nota:

1. Cordonul de sudura va fi cu grosimea de cel putin 5mm pentru profilele metalice cu grosimea la pereti pina la 4mm si cordonul de 6-8mm pentru profilele metalice cu grosimea la pereti mai mare si egal cu 5mm.

2. Suprafata tuturor pieselor metalice se vor vopsi cu grunt GF-021. Vopsirea elementelor metalice se va efectua cu vopsea speciala antiincendiara.


-Stilpi metalici SM,Stm vezi colile 16...25

Borderou elemente									14
Marcare element	Sectiune element			Eforturi			Clasa otelului	Note	
	Schita	poz.	alcatuire	A, κH	N, κH	M, κH*M			
SM-1			RHS180x10				S275J0		
SM-2			RHS180x10				S275J0		
SM-3			RHS180x10				S275J0		
SM-4			RHS180x10				S275J0		
SM-5			RHS180x10				S275J0		
Stm-1			RHS150x5				S235J0		
Stm-2			RHS150x5				S235J0		
Stm-3			RHS150x5				S235J0		
Stm-4			RHS150x5				S235J0		
Stm-5			RHS150x5				S235J0		

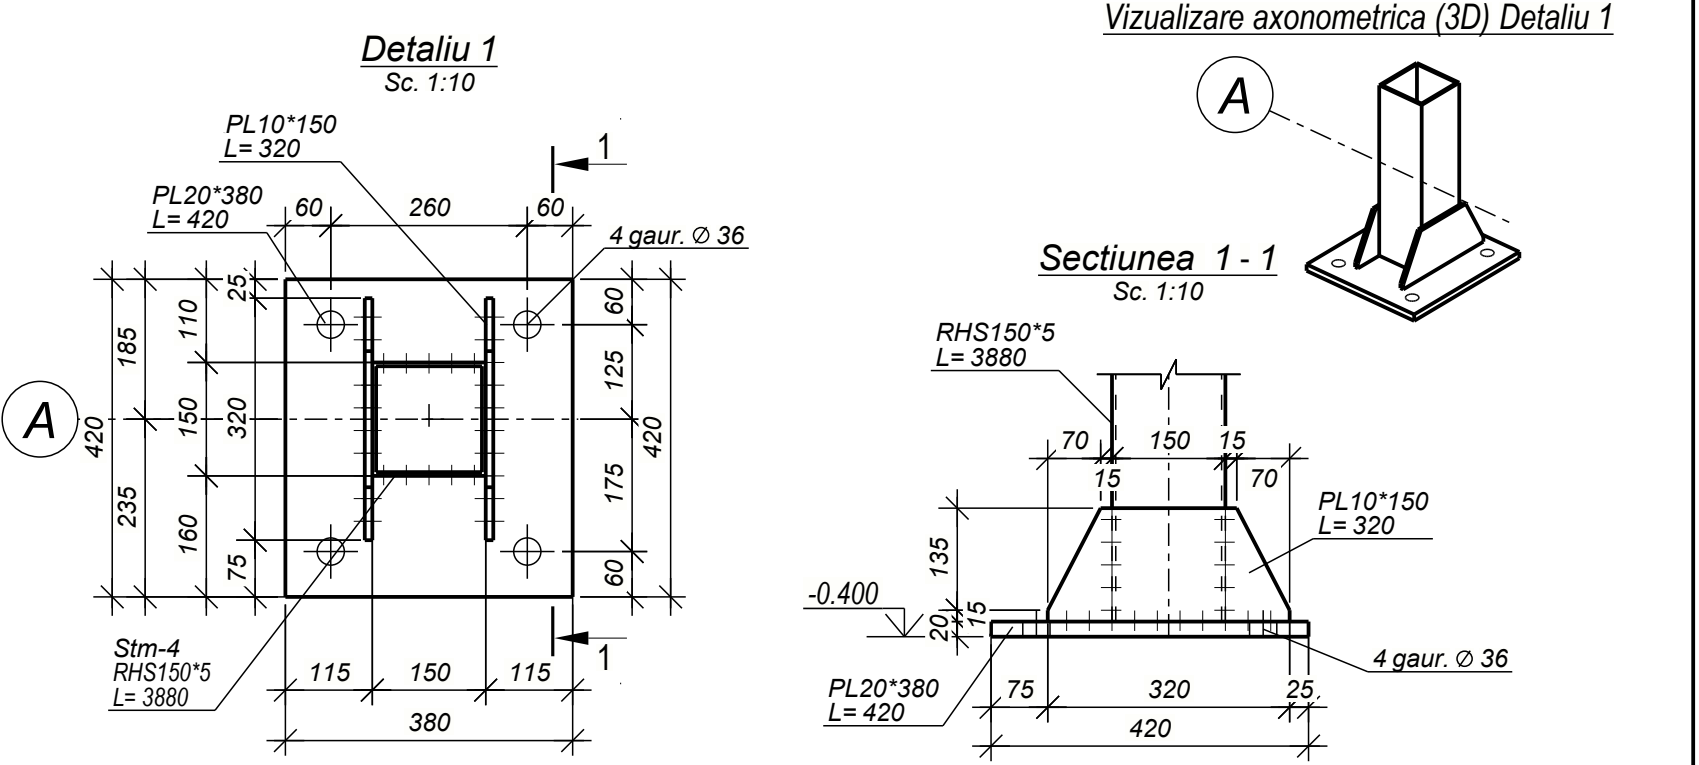

Beneficiar: IMSP „Centru de sanatate Edinet”						09-2024-CM				
						„Constructia oficiului medicilor de familie, com Bratuseni, s. Bratuseni, str. Vladimir Favorskii 2/1, r-I Edinet” cu nr. cadastral 4114108.249				
Modif.	Nr.sec.	Coala	Nºdoc.	Semnat	Data					
					01.25	Oficiul medicilor de familie		Faza	Coala	Coli
ISP		Muntean N.						PE	14	
Proiectat		Voitco M.				Plan dispunerea stalpi metalici		„OptimalBim		
					Construct” SRL					

Axonometrie 3D intre axele (1-5/A-F)

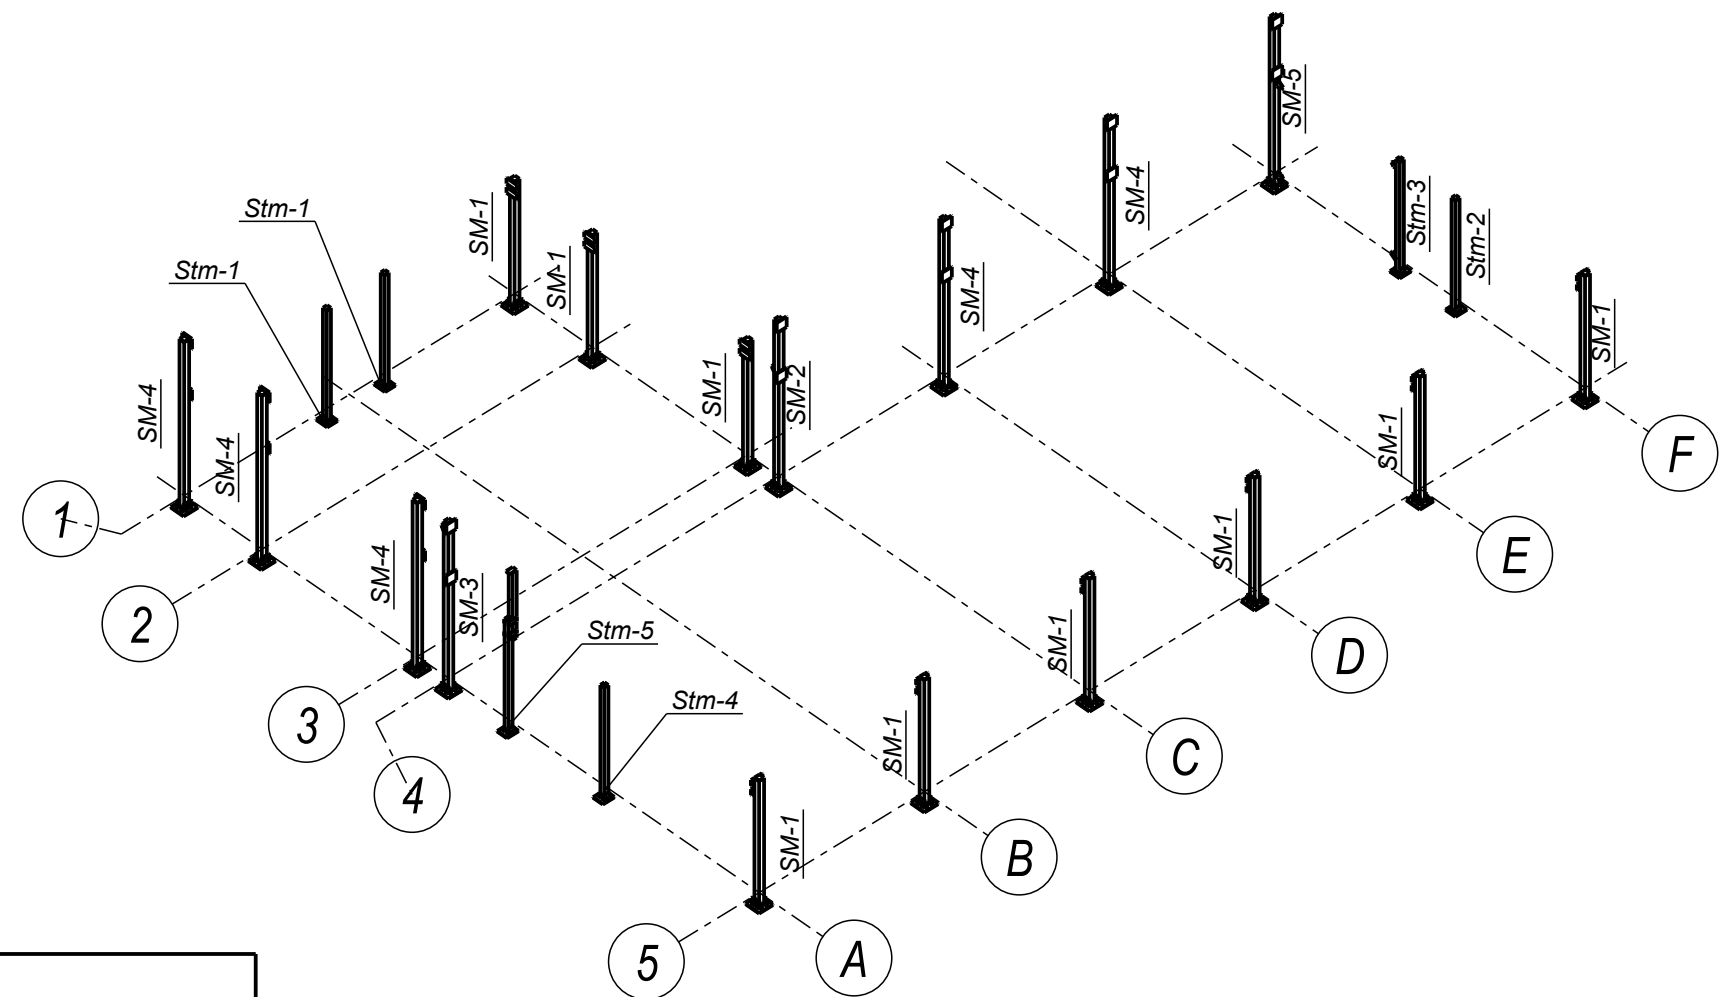





Specificatie metal pe elemente

Poz. element	Det. N	Cant. buc.	Profil	Lung. mm	Greutate, kg			Clasa otel	Nota
					buc.	tot.	clasa		
SM-1	11	9	RHS180*10	4390				S275J0	
Stm-4	15	1	RHS150*5	3880				S235J0	
Stm-5	15	1	RHS150*5	3880				S235J0	
SM-2	16	1	RHS180*10	5840				S275J0	
SM-3	16	1	RHS180*10	5840				S275J0	
SM-4	16	5	RHS180*10	5840				S275J0	
SM-5	16	1	RHS180*10	5840				S275J0	
Stm-1	45	2	RHS150*5	3892				S235J0	
Stm-2	45	1	RHS150*5	3892				S235J0	
Stm-3	45	1	RHS150*5	3892				S235J0	
								S235J0	

Nota:

1. Cordonul de sudura va fi cu grosimea de cel puțin 5mm pentru profilele metalice cu grosimea la pereti pina la 4mm si cordonul de 6-8mm pentru profilele metalice cu grosimea la pereti mai mare si egal cu 5mm.
 2. Suprafata tuturor pieselor metalice se vor vopsi cu grunt GF-021. Vopsirea elementelor metalice se va efectua cu vopsea speciala antiincendiara.
- Stilpi metalici SM, Stm vezi colile 16...25

Beneficiar: MSP „Centru de sanatate Edinet”						09-2024-CM					
						„Constructia oficiului medicilor de familie, com Bratuseni, s. Bratuseni, str. Vladimir Favorskii 2/1, r-l Edinet” cu nr. cadastral 4114108.249					
Modif.	Nr.sec.	Coala	Nºdoc.	Semnat	Data						
					01.25	Oficiul medicilor de familie			Faza	Coala	Coli
ISP		Muntean N.							PE	15	
Proiectat		Voitco M.				Schema de amplasare a elementelor stalpi(lungime)			„OptimalBim Construct” SRL		

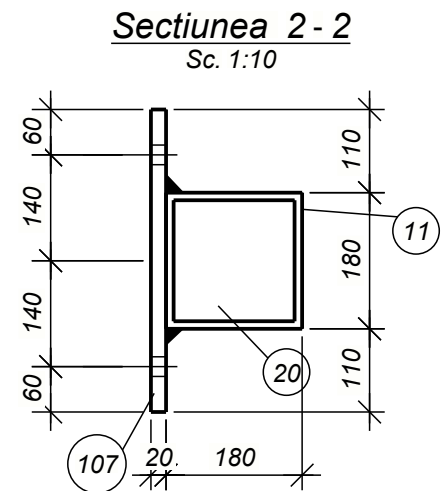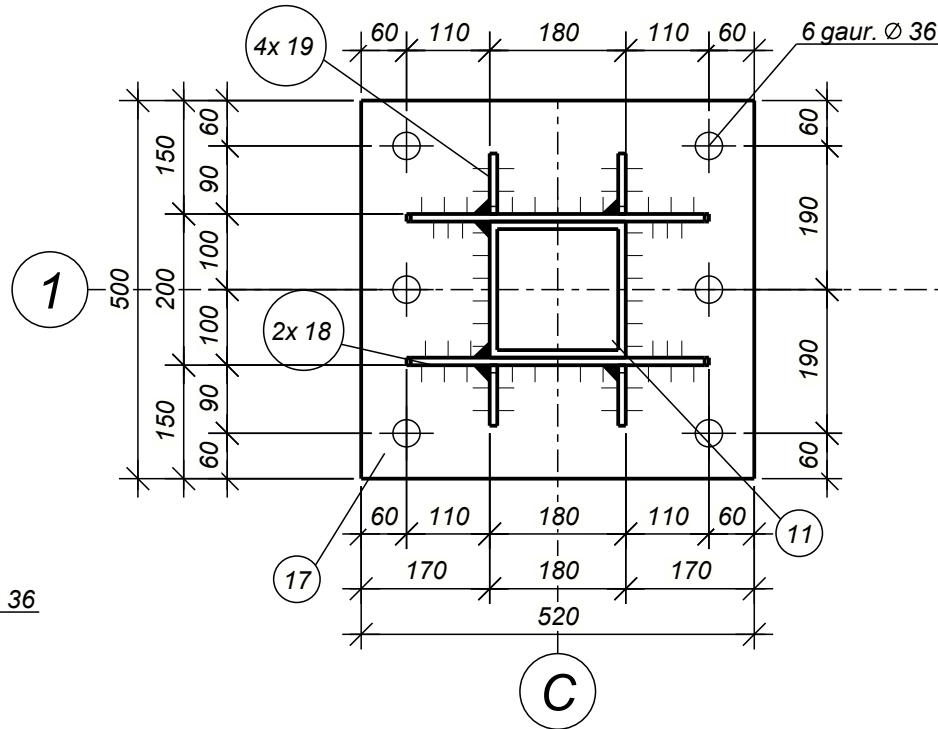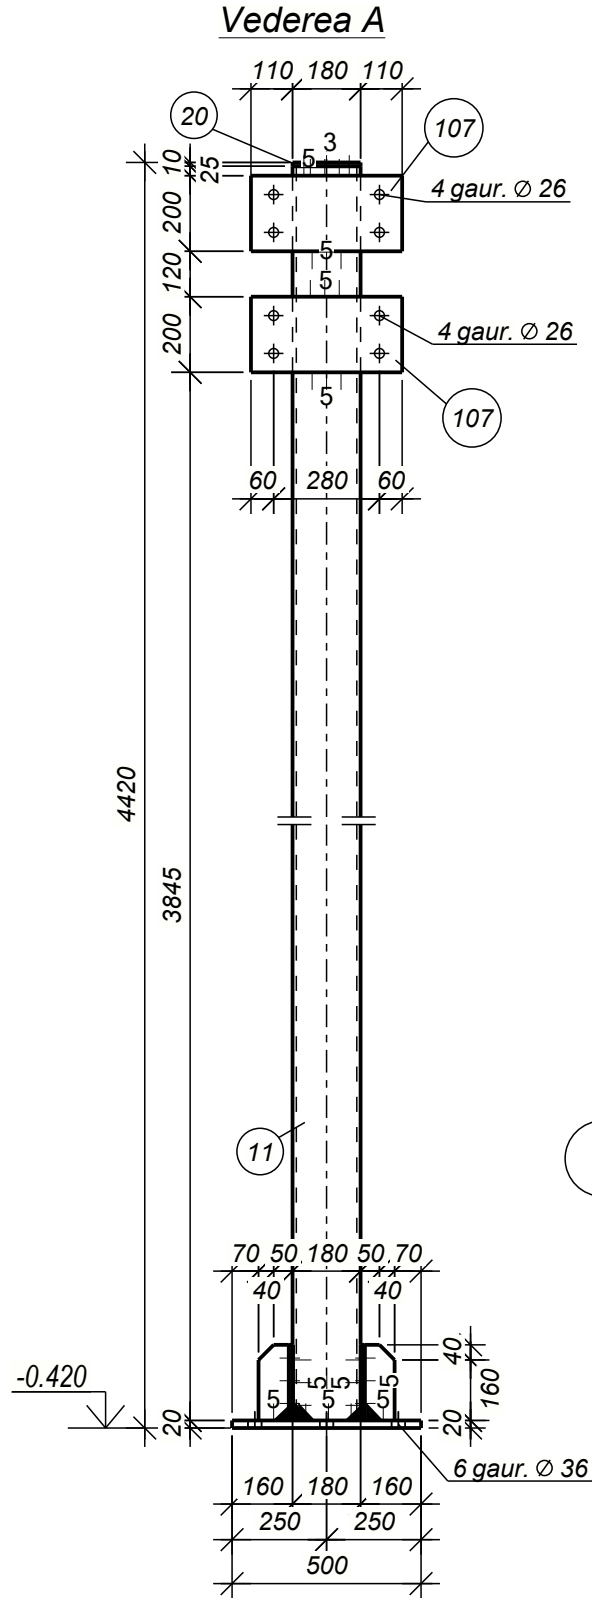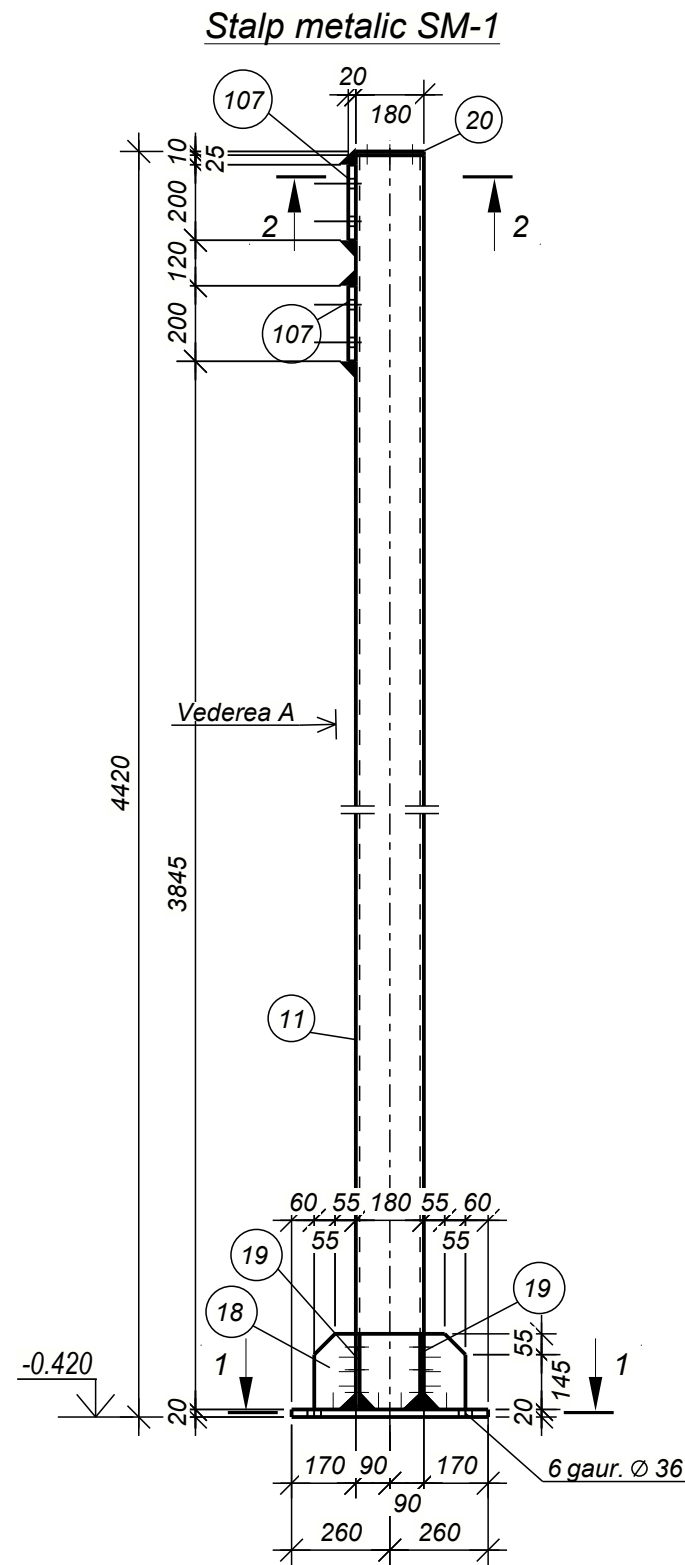

Nota:

1. Cordonul de sudura va fi cu grosimea de cel puțin 5mm pentru profilele metalice cu grosimea la pereti pina la 4mm si cordonul de 6-8mm pentru profilele metalice cu grosimea la pereti mai mare si egal cu 5mm.

2. Suprafata tuturor pieselor metalice se vor vopsi cu grund GF-021. Vopsirea elementelor metalice se va efectua cu vopsea speciala antiincendiara.

-Plan dispunere stilpi vezi coala 14...15

Extras de materiale metal									16
Marca elem.	Det. №	Cant. buc.	Profil	Lung, mm	Masa, kg			Clasa otelului	Note
					pe buc.	pe elem.	total pe element		
SM-1	11	1	RHS180x10	4390	232.6	232.6		S275J0	
	17	1	20x500	520	40.8	40.8		S235J0	
	18	2	10x200	400	6.0	12.0		S235J0	
	19	4	10x80	200	1.2	4.8		S235J0	
	20	1	10x180	180	2.5	2.5		S235J0	5
	107	2	20x400	200	12.6	25.2		S275J0	
Masa metal sudura: 1.0% = 3.2 kg							321.1		


Lista articolelor metalice			
Marca elem.	Cant. buc.	Masa, kg	
		unitate	totala
SM-1	9	321.1	2889.9
Total:			2889.9

Section 1 - 1
Sc. 1:10

Extras total de materiale		
Profil	Clasa otelului	Masa, kg
10	S235J0	173.7
20	S235J0	367.2
20	S275J0	226.8
RHS180x10	S275J0	2093.4
Total		2861.1

Beneficiar: IMSP „ Centru de sanatate Edinet"						09-2024-CM			
						„Constructia oficiului medicilor de familie, com Bratuseni, s. Bratuseni, str. Vladimir Favorskii 2/1, r-I Edinet" cu nr. cadastral 4114108.249			
Modif.	Nr.sec.	Coala	Nedoc.	Semnat	Data		Faza	Coala	Coli
					01.25	Oficiul medicilor de familie			
ISP		Muntean N.					PE	16	
Proiectat		Voitco M.				Stalp metalic SM-1	„OptimalBim Construct" SRL		

Ине. № подл.	Подп. и дата	Взам. инв. №	Согласовано

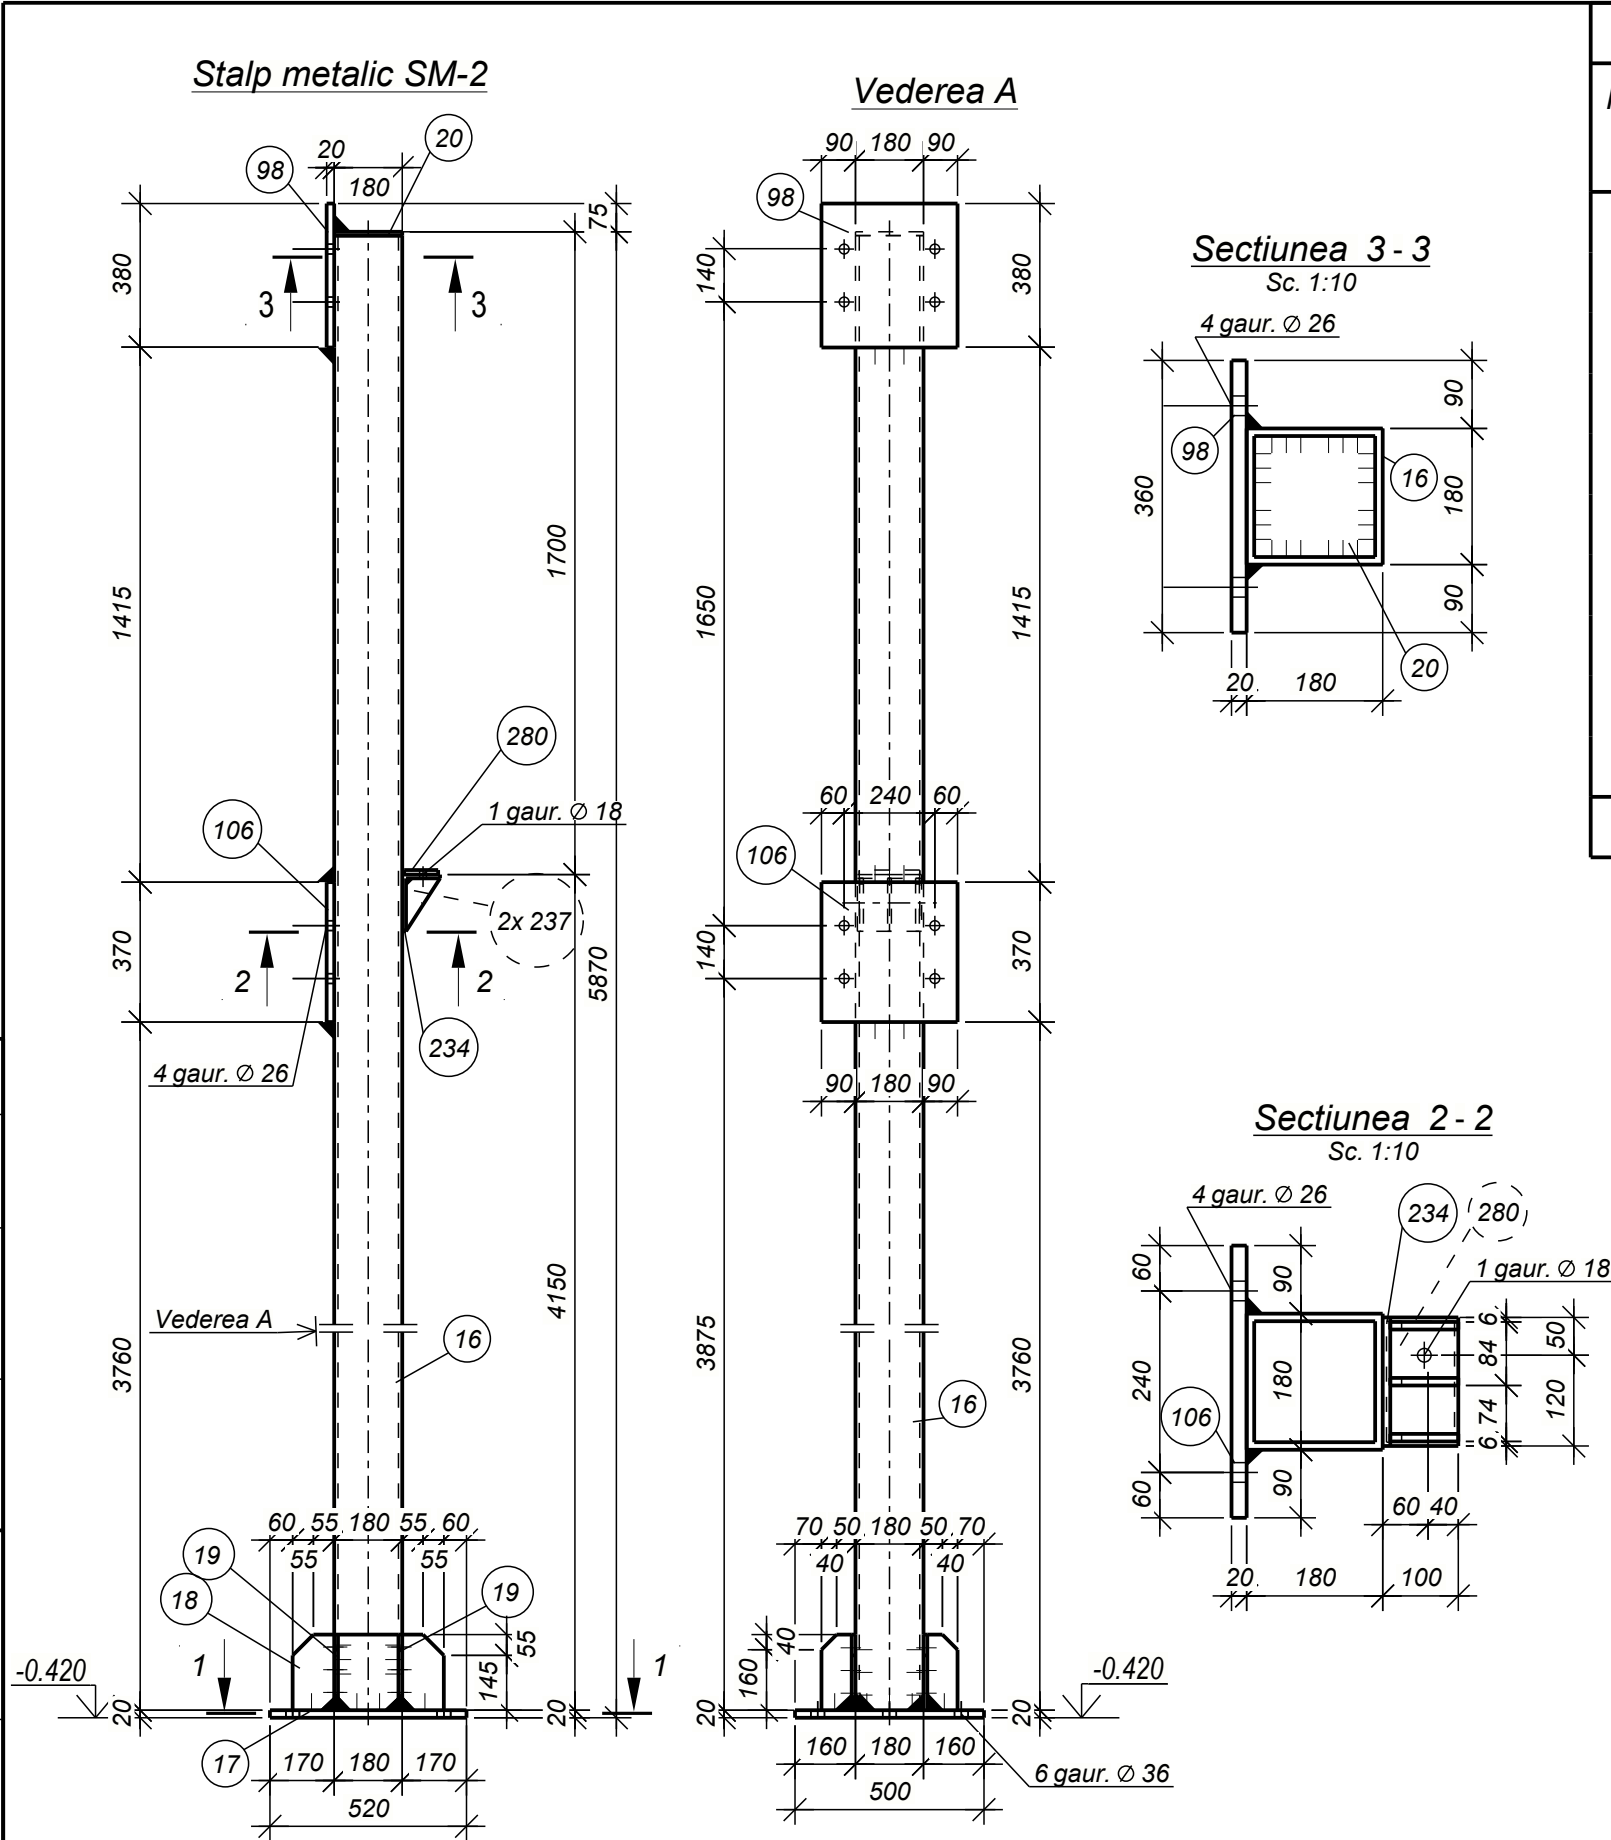

Extras de materiale metal									17
Marca elem.	Det. №	Cant. buc.	Profil	Lung, mm	Masa, kg			Clasa otelului	Note
					pe buc.	pe elem.	total pe element		
SM-2	16	1	RHS180x10	5840	309.4	309.4		S275J0	
	17	1	20x500	520	40.8	40.8		S235J0	
	18	2	10x200	400	6.0	12.0		S235J0	
	19	4	10x80	200	1.2	4.8		S235J0	
	20	1	10x180	180	2.5	2.5		S235J0	5
	98	1	20x360	381	21.5	21.5		S275J0	
	106	1	20x360	370	20.9	20.9		S275J0	
	234	1	L150x100*10	170	3.2	3.2		S235J0	
	237	3	10x90	140	0.5	1.5		S235J0	
	280	1	12x90	160	1.4	1.4		S235J0	
Masa metal sudura: 1.0% = 4.2 kg							422.2		

Sectiunea 1 - 1
Sc. 1:10



Extras total de materiale			
Profil	Clasa otelului	Masa, kg	
— 10	S235J0	20.8	
— 12	S235J0	1.4	
— 20	S235J0	40.8	
— L150x100*10	S235J0	3.2	
— 20	S275J0	42.4	
— RHS180x10	S275J0	309.4	
Total		418.0	
Lista articolelor metalice			
Marca elem.	Cant. buc.	Masa, kg	
		unitate	totala
SM-2	1	422.2	422.2
Total:			422.2

Nota:


- Cordonul de sudura va fi cu grosimea de cel putin 5mm pentru profilele metalice cu grosimea la pereti pina la 4mm si cordonul de 6-8mm pentru profilele metalice cu grosimea la pereti mai mare si egal cu 5mm.
- Suprafata tuturor pieselor metalice se vor vopsi cu grunt GF-021. Vopsirea elementelor metalice se va efectua cu vopsea speciala antiincendiara.

-Plan dispunere stilpi vezi coala 14...15


Modif.	Nr.sec.	Coala	Nedoc	Semnat	Data			
ISP					01.25	Stalp metalic SM-2	Faza	Coala
Proiectat							PE	17

Согласовано			
№			
Взам. инв.			
Подп. и дата			
Инв. № подл.			

Stalp metalic SM-3

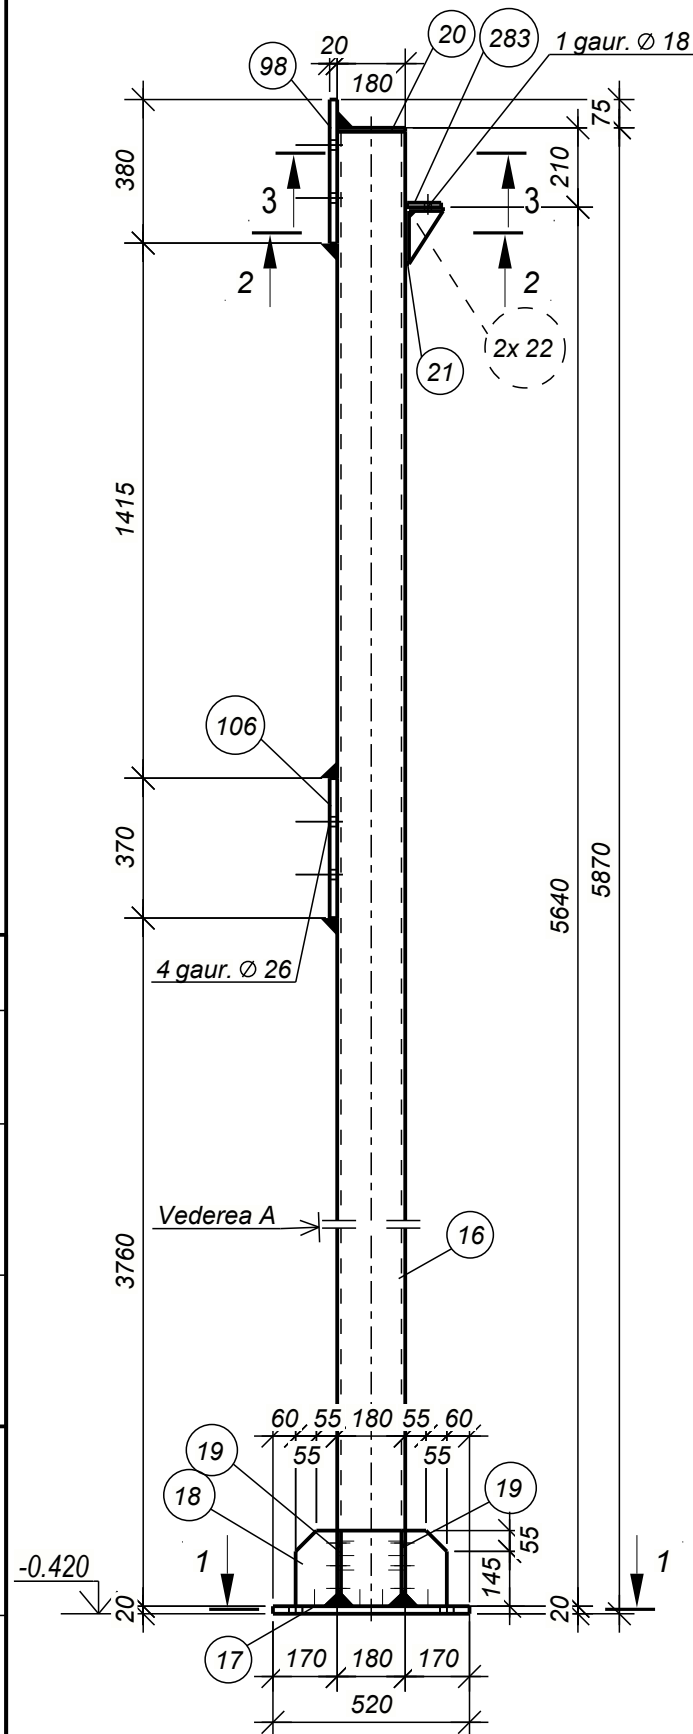


Vederea A

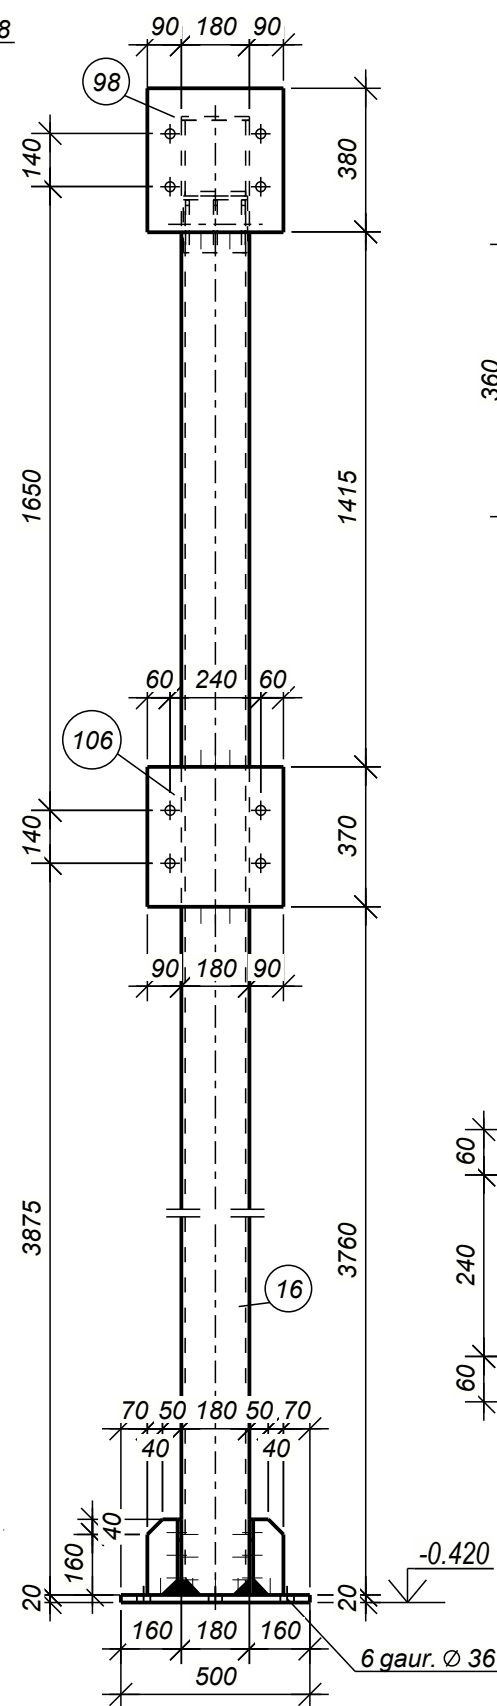


Sectiunea 3 - 3

Sc. 1:10

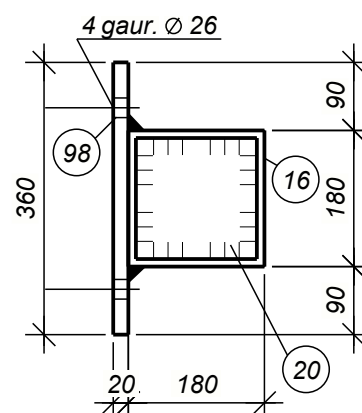


Sectiunea 2 - 2

Sc. 1:10

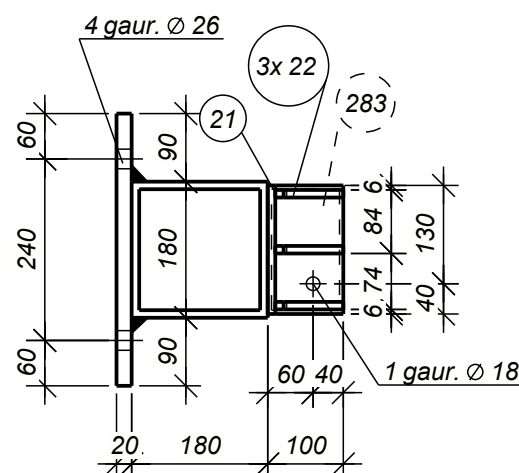

Sectiunea 1 - 1

Sc. 1:10

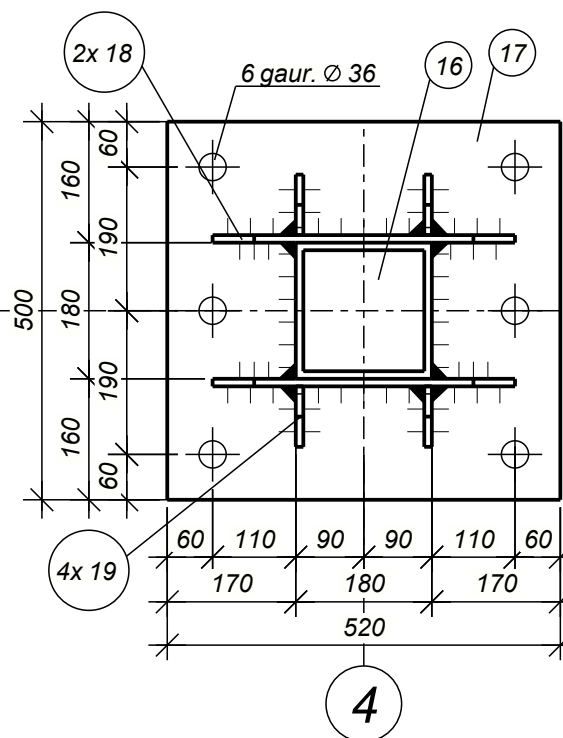

Nota:

- Cordonul de sudura va fi cu grosimea de cel putin 5mm pentru profilele metalice cu grosimea la pereti pina la 4mm si cordonul de 6-8mm pentru profilele metalice cu grosimea la pereti mai mare si egal cu 5mm.
 - Suprafata tuturor pieselor metalice se vor vopsi cu grunt GF-021. Vopsirea elementelor metalice se va efectua cu vopsea speciala antiincendiara.
- Plan dispunere stilpi vezi coala 14...15

Extras de materiale metal

18

Marca elem.	Det. №	Cant. buc.	Profil	Lung, mm	Masa, kg			Clasa otelului	Note
					pe buc.	pe elem.	total pe element		
SM-3	16	1	RHS180x10	5840	309.4	309.4		S275J0	
	17	1	20x500	520	40.8	40.8		S235J0	
	18	2	10x200	400	6.0	12.0		S235J0	
	19	4	10x80	200	1.2	4.8		S235J0	
	20	1	10x180	180	2.5	2.5		S235J0	5
	21	1	L150x100*10	170	3.2	3.2		S235J0	
	22	3	10x90	140	0.5	1.5		S235J0	
	98	1	20x360	381	21.5	21.5		S275J0	
	106	1	20x360	370	20.9	20.9		S275J0	
	283	1	12x90	160	1.4	1.4		S235J0	
Masa metal sudura: 1.0% = 4.2 kg							422.2		

Extras total de materiale


Profil	Clasa otelului	Masa, kg
10	S235J0	20.8
12	S235J0	1.4
20	S235J0	40.8
L150x100*10	S235J0	3.2
20	S275J0	42.4
RHS180x10	S275J0	309.4
Total		418.0

Lista articolelor metalice


Marca elem.	Cant. buc.	Masa, kg	
		unitate	totala
SM-3	1	422.2	422.2
Total:			422.2

Modif.	Nr.sec.	Coala	Nedoc	Semnat	Data			
					01.25			
ISP		Muntean N.				Stalp metalic SM-3		
Proiectat		Voitco M.				PE 18		

Stalp metalic SM-4

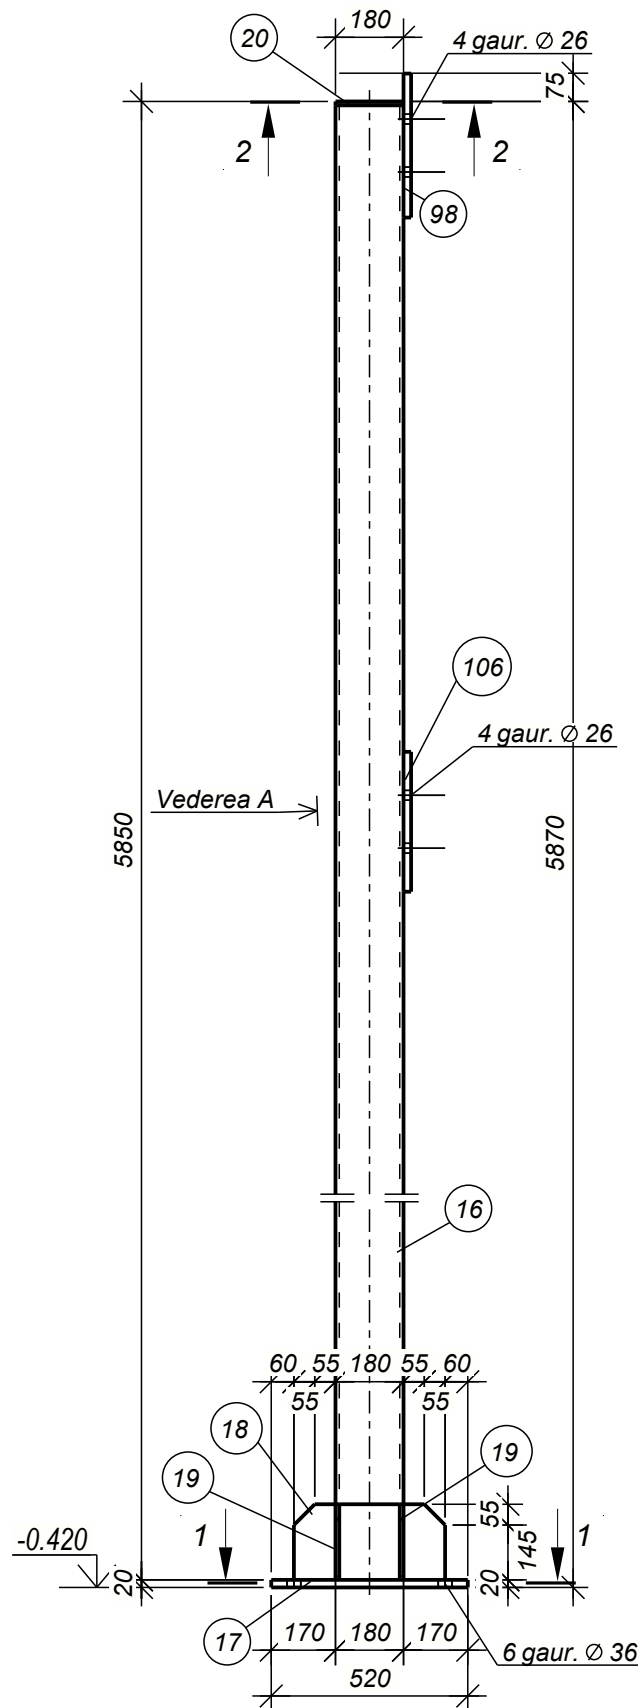

Vederea A

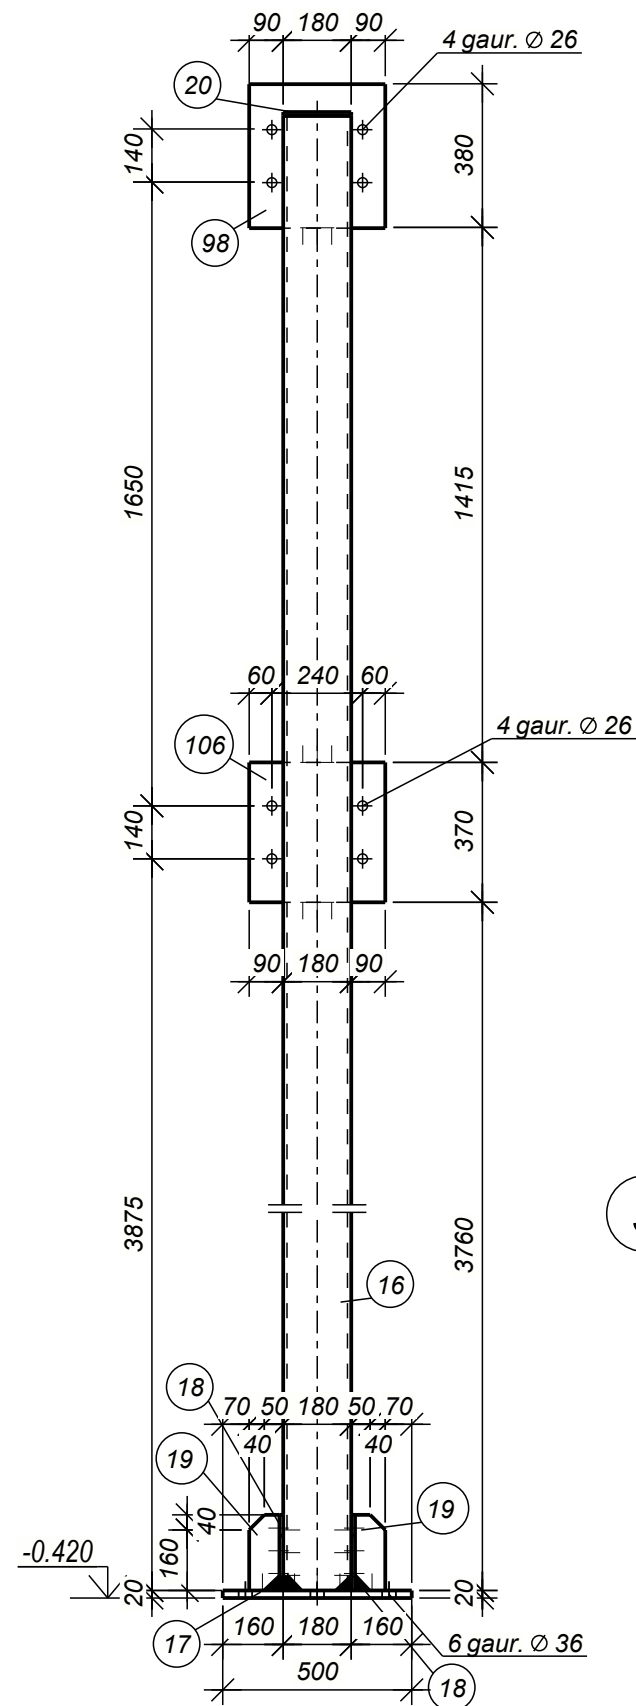

Extras de materiale metal 19

Marca elem.	Det. №	Cant. buc.	Profil	Lung, mm	Masa, kg			Clasa otelului	Note
					pe buc.	pe elem.	total pe element		
SM-4	16	1	 RHS180x10	5840	309.4	309.4		S275J0	
	17	1	— 20x500	520	40.8	40.8		S235J0	
	18	2	— 10x200	400	6.0	12.0		S235J0	
	19	4	— 10x80	200	1.2	4.8		S235J0	
	20	1	— 10x180	180	2.5	2.5		S235J0	5
	98	1	— 20x360	381	21.5	21.5		S275J0	
	106	1	— 20x360	370	20.9	20.9		S275J0	

Masa metal sudura: 1.0% = 4.1 kg	416.0
----------------------------------	-------

Lista articolelor metalice


Marca elem.	Cant. buc.	Masa, kg	
		unitate	totala
SM-4	5	416.0	2080.0
Total:			2080.0

Extras total de materiale

<i>Profil</i>	<i>Clasa otelului</i>	<i>Masa, kg</i>
— 10	S235J0	96.5
— 20	S235J0	204.0
— 20	S275J0	212.0
— RHS180x10	S275J0	1547.0
<i>Total</i>		2059.5


Sectiunea 1 - 1

Sc. 1:10

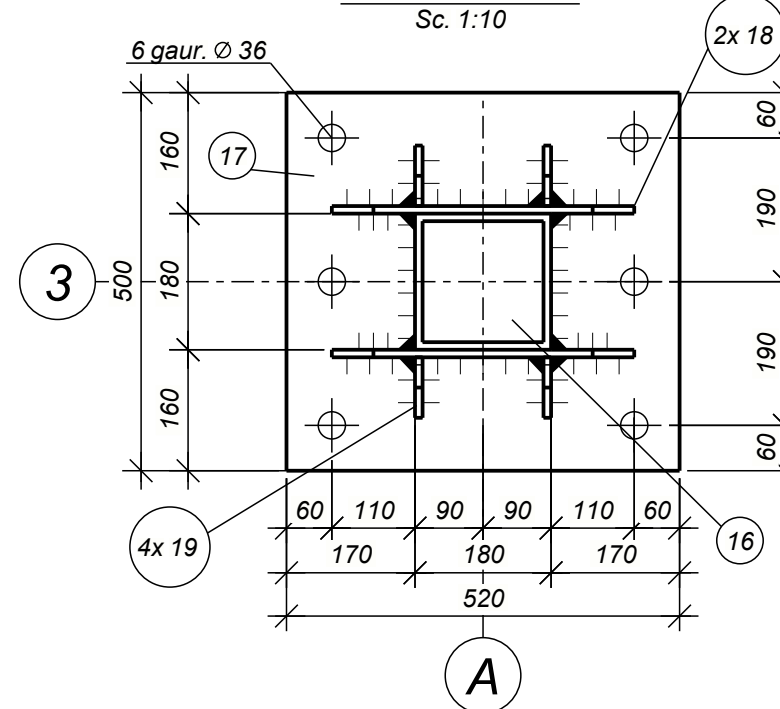

Sectiunea 2 - 2

Sc. 1:10

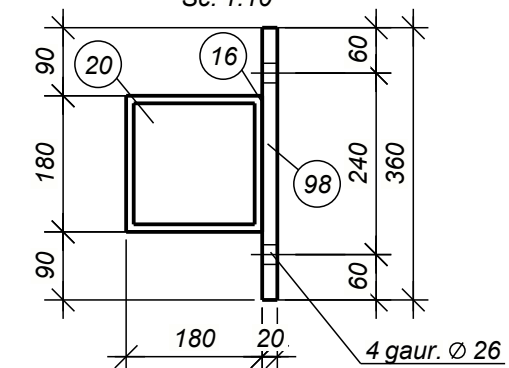

Beneficiar:
IMSP „Centru de sanatate Edinet"

09-2024-CM

„Constructia oficiului medicilor de familie, com Bratuseni, s.
Bratuseni, str. Vladimir Favorskii 2/1, r-l Edinet”
cu nr. cadastral 4114108.249

Modif.	Nr.sec.	Coala	Nedoc.	Semnat	Data
					01.25
ISP		Muntean N.			
Proiectat		Voitco M.			

Oficiul medicilor de familie

Stalp metallic SM-4

Faza	Coala	Coli
PE	19	

„OptimalBim Construct“ SRL



Format: A3

Nota:

1. Cordonul de sudura va fi cu grosimea de cel puțin 5mm pentru profilele metalice cu grosimea la pereti pînă la 4mm și cordonul de 6-8mm pentru profilele metalice cu grosimea la pereti mai mare și egal cu 5mm.

2. Suprafața tuturor pieselor metalice se vor vopsi cu grunț GF-021. Vopsirea elementelor metalice se va efectua cu vopsea specială antiincendiară.

-Plan dispunere stilpi vezi coală 14...15

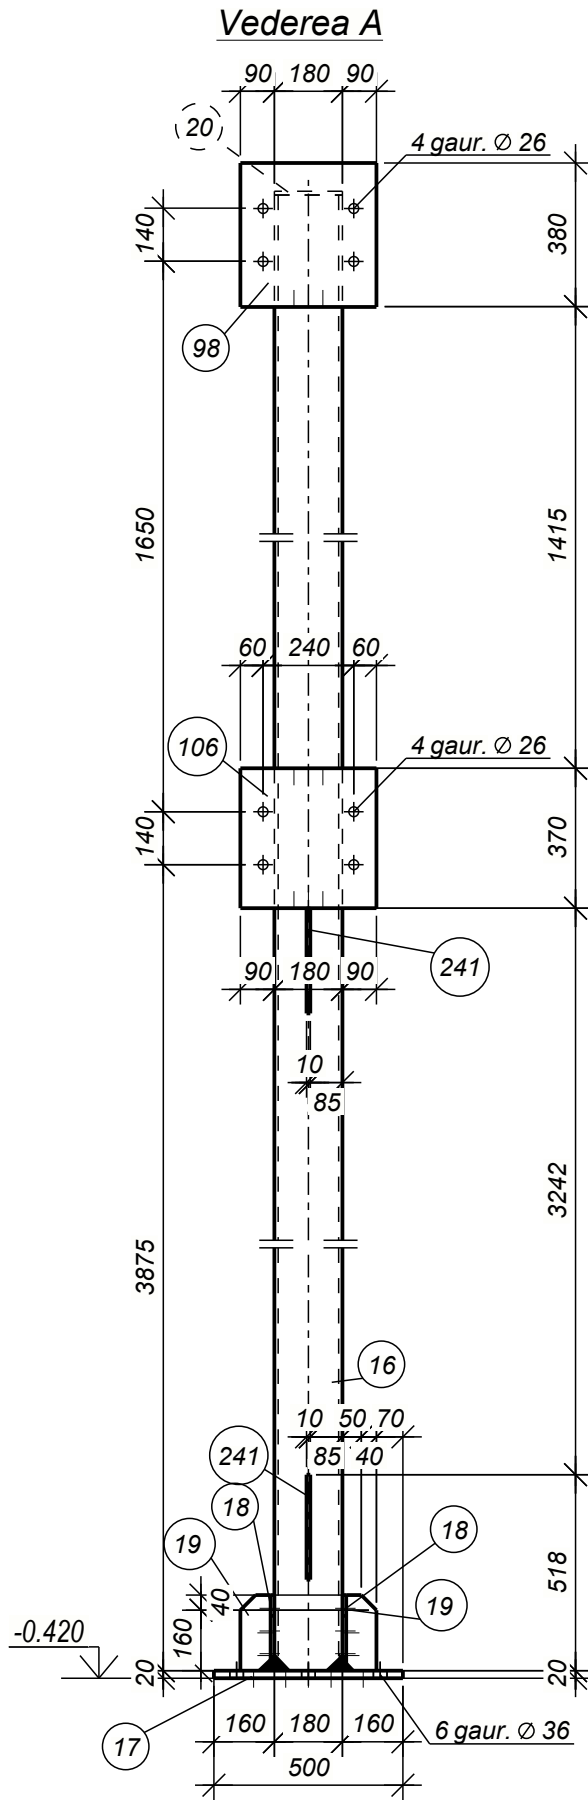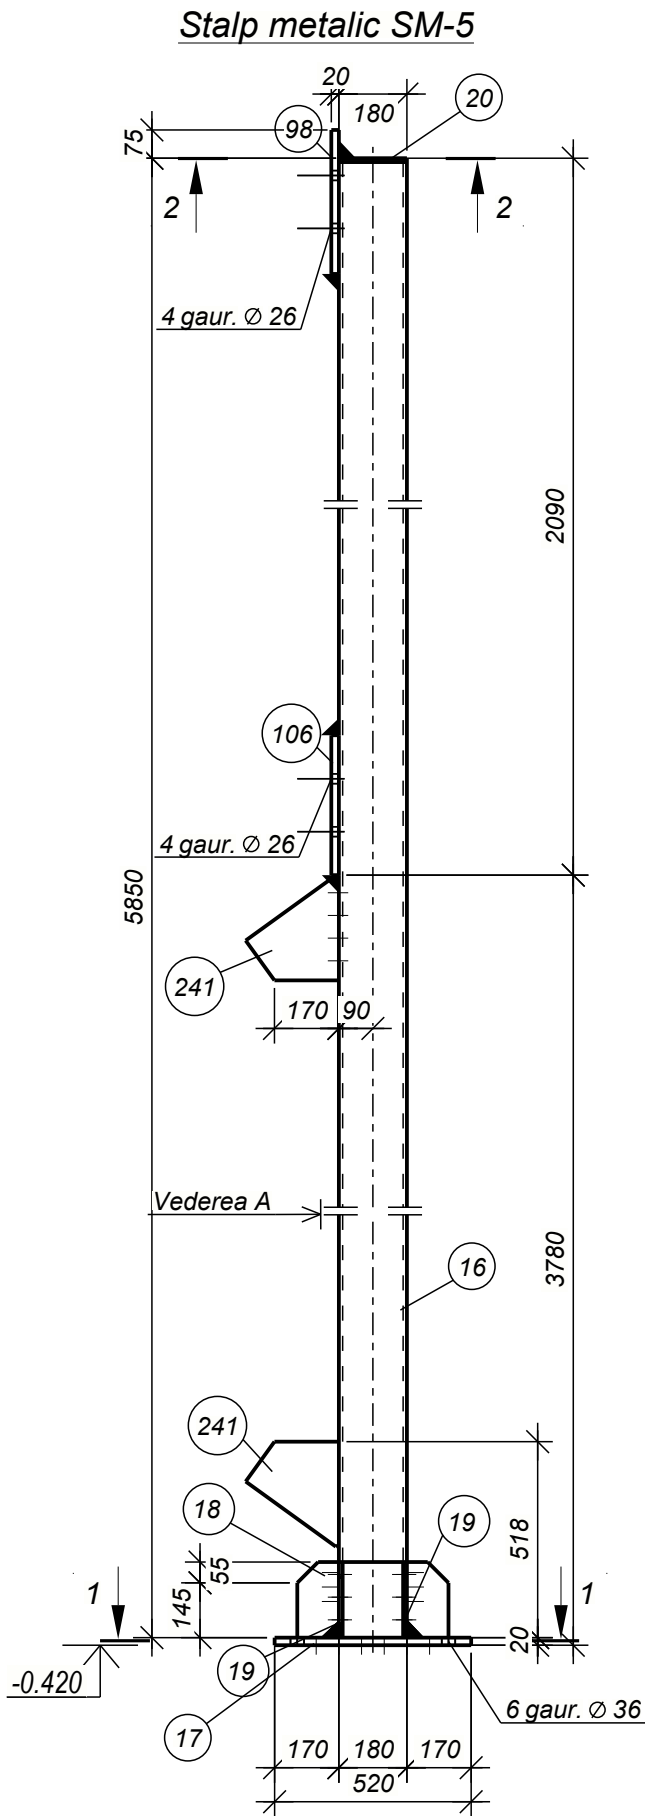

Nota:

1. Cordonul de sudura va fi cu grosimea de cel puțin 5mm pentru profilele metalice cu grosimea la pereti pina la 4mm si cordonul de 6-8mm pentru profilele metalice cu grosimea la pereti mai mare si egal cu 5mm.



2. Suprafata tuturor pieselor metalice se vor vopsi cu grund GF-021. Vopsirea elementelor metalice se va efectua cu vopsea speciala antiincendiara.

-Plan dispunere stilpi vezi coala 14...15


Extras de materiale metal									20
Marca elem.	Det. №	Cant. buc.	Profil	Lung, mm	Masa, kg			Clasa otelului	Note
					pe buc.	pe elem.	total pe element		
SM-5	16	1	RHS180x10	5840	309.4	309.4		S275J0	
	17	1	20x500	520	40.8	40.8		S235J0	
	18	2	10x200	400	6.0	12.0		S235J0	
	19	4	10x80	200	1.2	4.8		S235J0	
	20	1	10x180	180	2.5	2.5		S235J0	5
	98	1	20x360	381	21.5	21.5		S275J0	
	106	1	20x360	370	20.9	20.9		S275J0	
	241	2	10x230	298	3.4	6.8		S235J0	
Masa metal sudura: 1.0% = 4.2 kg							422.9		

Lista articolelor metalice			
Marca elem.	Cant. buc.	Masa, kg	
		unitate	totala
SM-5	1	422.9	422.9
Total:		422.9	

Extras total de materiale		
Profil	Clasa otelului	Masa, kg
— 10	S235J0	26.1
— 20	S235J0	40.8
— 20	S275J0	42.4
— RHS180x10	S275J0	309.4
Total		418.7

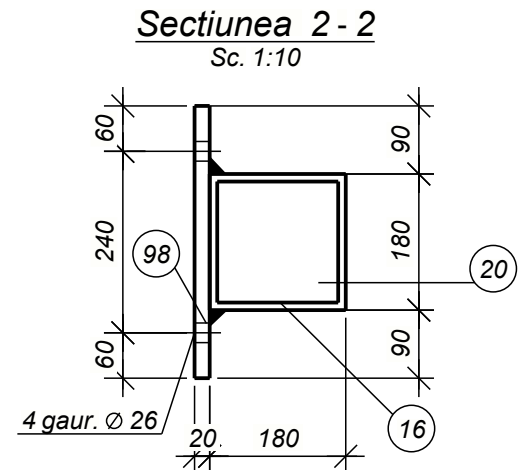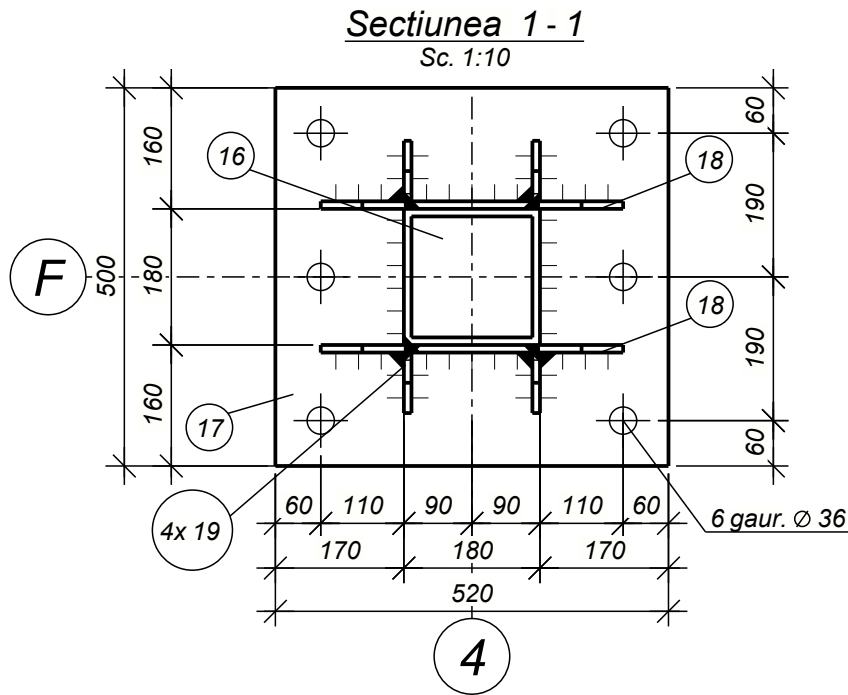

Beneficiar: IMSP „ Centru de sanatate Edinet"						09-2024-CM				
						„Constructia oficiului medicilor de familie, com Bratuseni, s. Bratuseni, str. Vladimir Favorskii 2/1, r-I Edinet" cu nr. cadastral 4114108.249				
Modif.	Nr.sec.	Coala	Nedoc.	Semnat	Data	Oficiul medicilor de familie		Faza	Coala	Coli
					01.25			PE	20	
ISP		Muntean N.				Stalp metalic SM-5		„OptimalBim		
Proiectat		Voitco M.						Construct" SRL		

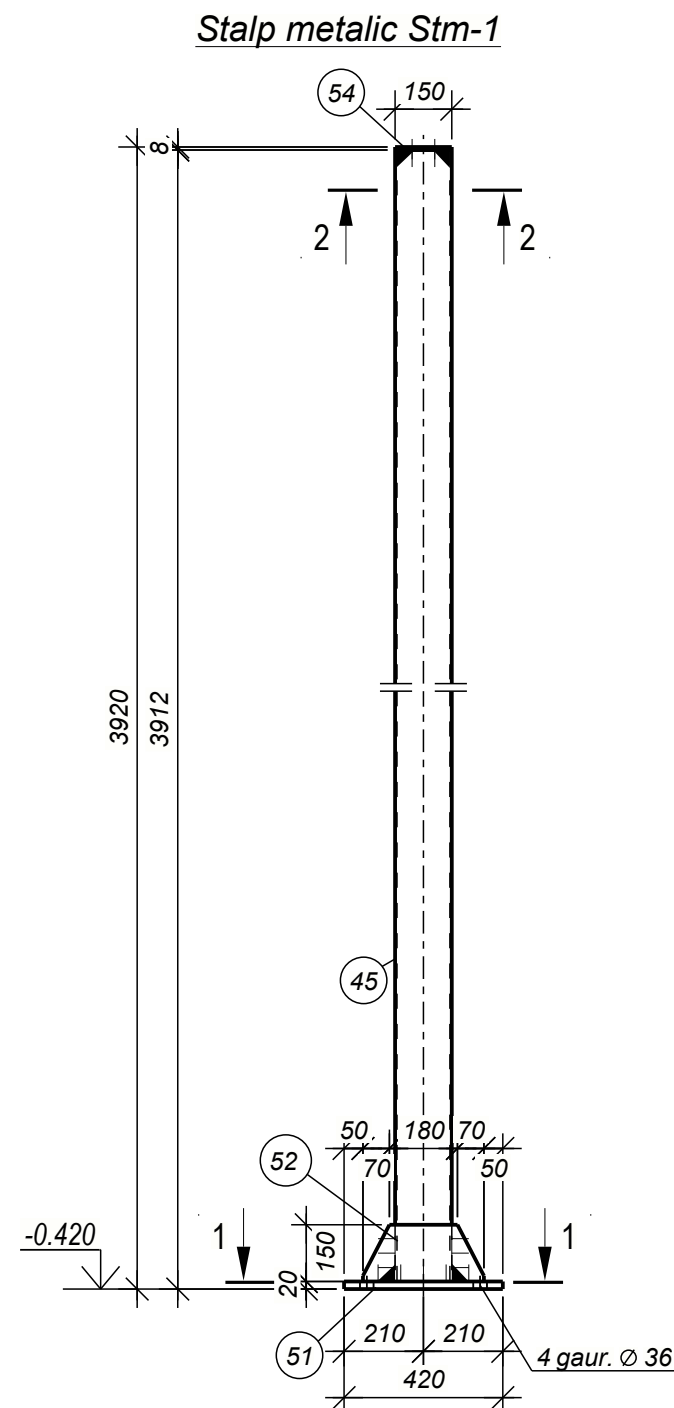

Nota:



1. Cordonul de sudura va fi cu grosimea de cel puțin 5mm pentru profilele metalice cu grosimea la pereti pina la 4mm si cordonul de 6-8mm pentru profilele metalice cu grosimea la pereti mai mare si egal cu 5mm.
2. Suprafata tuturor pieselor metalice se vor vopsi cu grund GF-021. Vopsirea elementelor metalice se va efectua cu vopsea speciala antiincendiara.

-Plan dispunere stilpi vezi coala 14...15

Extras de materiale metal									21
Marca elem.	Det. Nr	Cant. buc.	Profil	Lung, mm	Masa, kg			Clasa otelului	Note
					pe buc.	pe elem.	total pe element		
Stm-1	45	1	 RHS150x5	3892	88.3	88.3		S235J0	
	51	1	— 20x380	420	25.1	25.1		S235J0	
	52	2	— 10x150	320	3.0	6.0		S235J0	
	54	1	— 8x150	150	1.4	1.4		S235J0	
Masa metal sudura: 1.0% = 1.2 kg							122.0		


Lista articolelor metalice			
<i>Marca elem.</i>	<i>Cant. buc.</i>	<i>Masa, kg</i>	
		<i>unitate</i>	<i>totala</i>
<i>Stm-1</i>	<i>2</i>	<i>122.0</i>	<i>244.0</i>
<i>Total:</i>			<i>244.0</i>

Extras total de materiale		
<i>Profil</i>	<i>Clasa otelului</i>	<i>Masa, kg</i>
— 8	S235J0	2.8
— 10	S235J0	12.0
— 20	S235J0	50.2
— RHS150x5	S235J0	176.6
<i>Total</i>		241.6

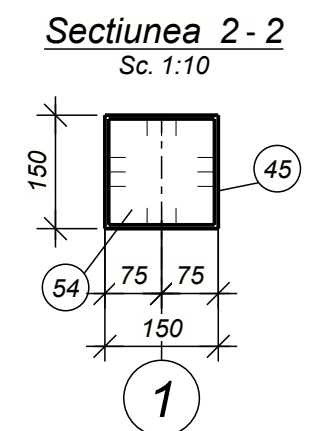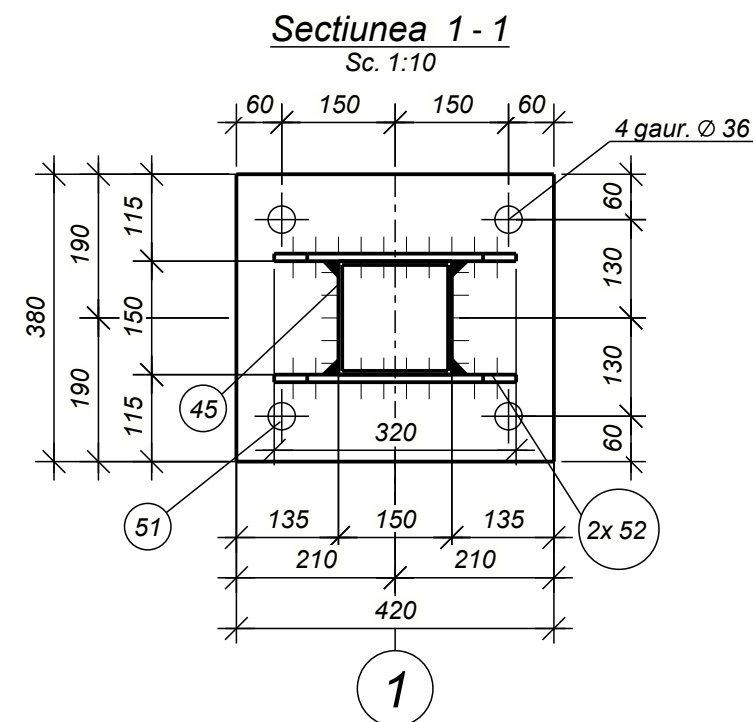


Beneficiar: IMSP „ Centru de sanatate Edinet"						09-2024-CM				
						„Constructia oficiului medicilor de familie, com Bratuseni, s. Bratuseni, str. Vladimir Favorskii 2/1, r-l Edinet" cu nr. cadastral 4114108.249				
Modif.	Nr.sec.	Coala	Nºdoc.	Semnat	Data					
					01.25	Oficiul medicilor de familie		Faza	Coala	Coli
ISP	Muntean N.				PE			21		
Proiectat	Voitco M.					Stalp metalic Stm-1		„OptimalBim Construct" SRL		

Инв. № подл.	Подп. и дата	Взам. инв.	Согласовано №


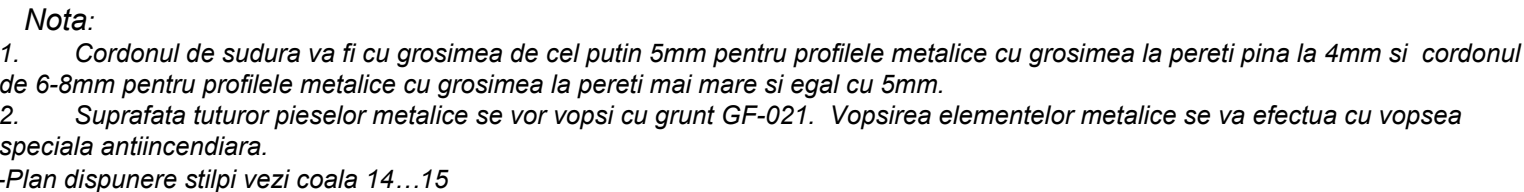


Sc. 1:10

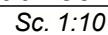

Format: A3



Инв. № подл.	Подп. и дата	Взам. инв.	№	Согласовано

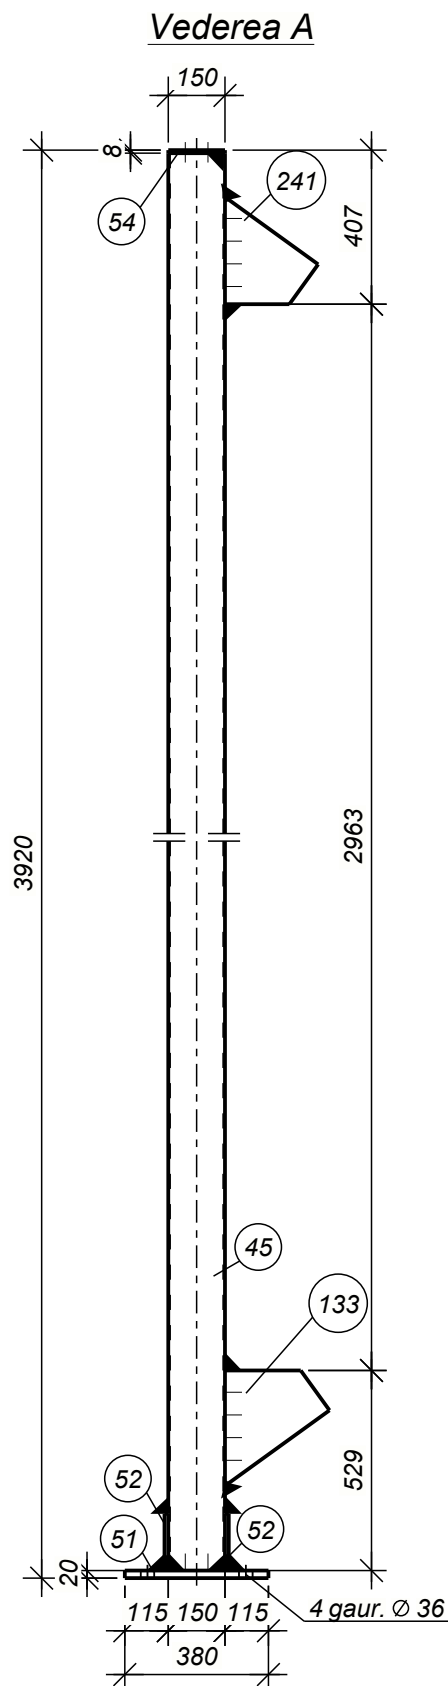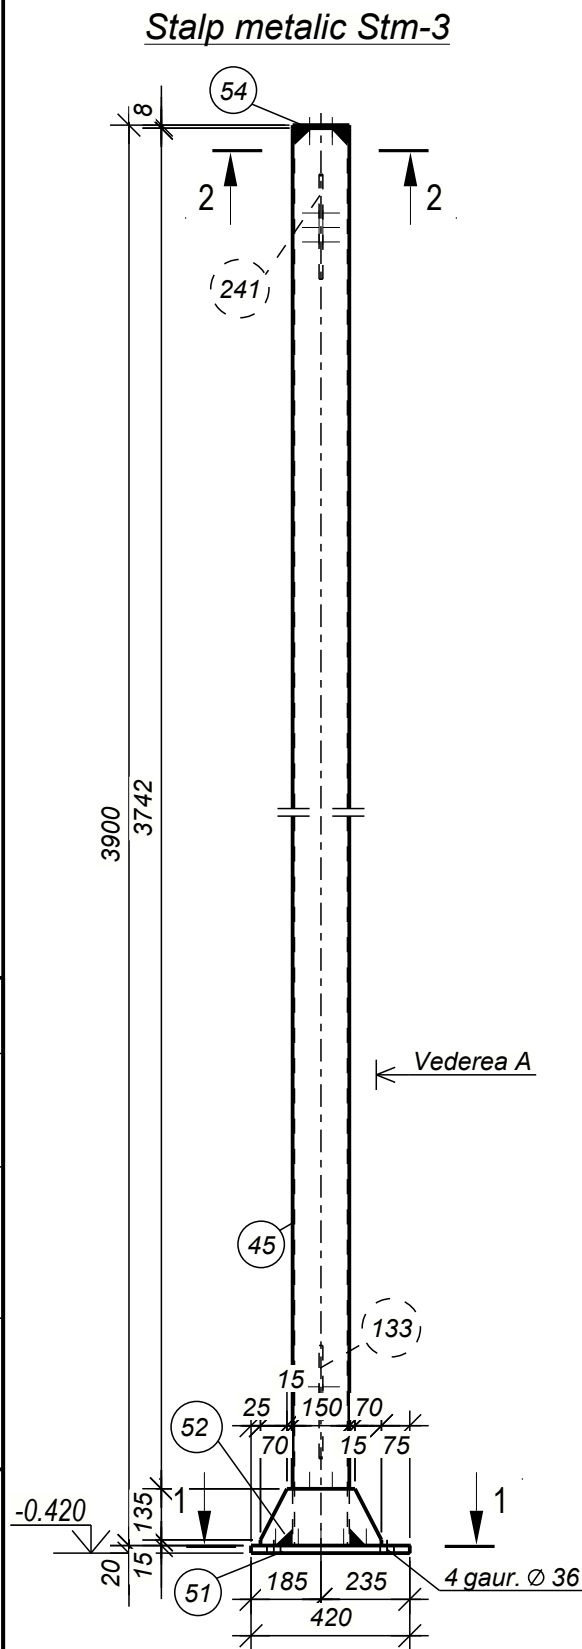

Extras de materiale metal									23
Marca elem.	Det. №	Cant. buc.	Profil	Lung, mm	Masa, kg			Clasa otelului	Note
					pe buc.	pe elem.	total pe element		
Stm-3	45	1	 RHS150x5	3892	88.3	88.3		S235J0	
	51	1	— 20x380	420	25.1	25.1		S235J0	
	52	2	— 10x150	320	3.0	6.0		S235J0	
	54	1	— 8x150	150	1.4	1.4		S235J0	
	133	1	— 10x247	335	4.1	4.1		S235J0	
	241	1	— 10x230	298	3.4	3.4		S235J0	
Masa metal sudura: 1.0% = 1.3 kg						129.6			

Lista articolelor metalice			
<i>Marca elem.</i>	<i>Cant. buc.</i>	<i>Masa, kg</i>	
		<i>unitate</i>	<i>totala</i>
<i>Stm-3</i>	<i>1</i>	<i>129.6</i>	<i>129.6</i>
<i>Total:</i>			<i>129.6</i>

Extras total de materiale		
Profil	Clasa otelului	Masa, kg
— 8	S235J0	1.4
— 10	S235J0	13.5
— 20	S235J0	25.1
— RHS150x5	S235J0	88.3
Total		128.3

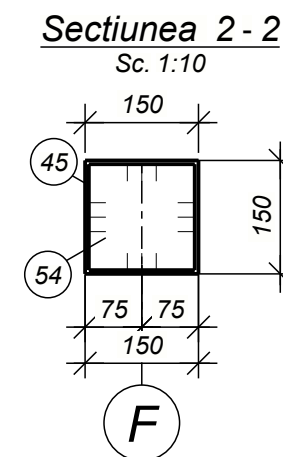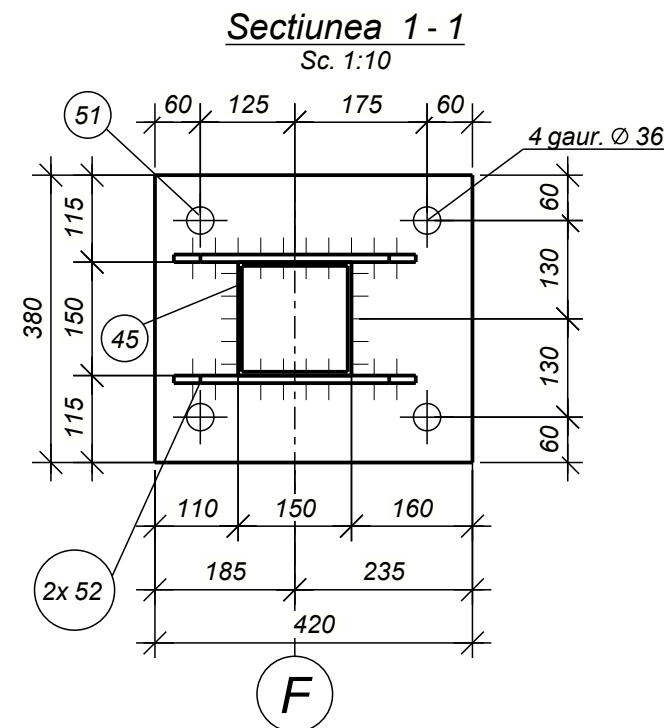


Beneficiar: IMSP „ Centru de sanatate Edinet"						09-2024-CM			
						„Construcia oficiului medicilor de familie, com Bratuseni, s. Bratuseni, str. Vladimir Favorskii 2/1, r-I Edinet" cu nr. cadastral 4114108.249			
Modif.	Nr.sec.	Coala	Nedoc.	Semnat	Data				
					01.25	Oficiul medicilor de familie	Faza	Coala	Coli
ISP		Muntean N.					PE	23	
Proiectat		Voitco M.				Stalp metalic Stm-3	„OptimalBim Construct" SRL		

Format: A3

— <i>RHS150x5</i>	<i>S235J0</i>	<i>88.0</i>
<i>Total</i>		<i>119.1</i>

[illegible]

Sc. 1:10

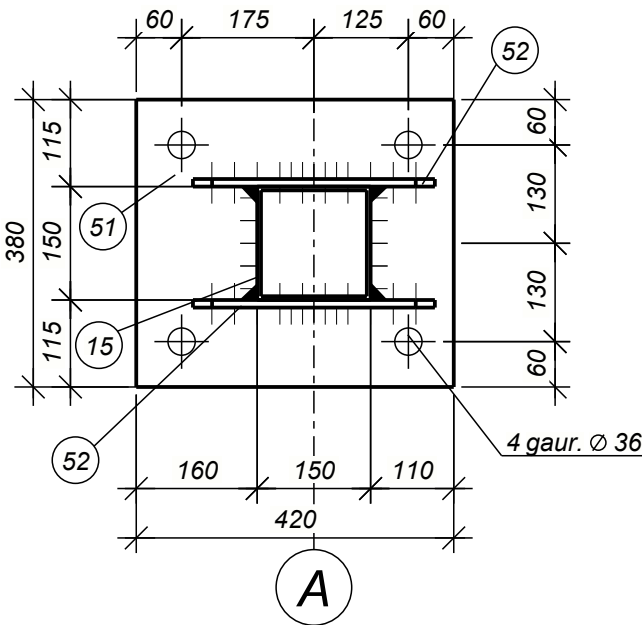


1. Cordonul de sudura va fi cu grosimea de cel puțin 5mm pentru profilele metalice cu grosimea la pereti pina la 4mm si cordonul de 6-8mm pentru profilele metalice cu grosimea la pereti mai mare si egal cu 5mm.

2. Suprafata tuturor pieselor metalice se vor vopsi cu grund GF-021. Vopsirea elementelor metalice se va efectua cu vopsea speciala antiincendiara.


-Plan dispunere stilpi vezi coala 14...15

Format: A3

Stalp metallic Stm-5

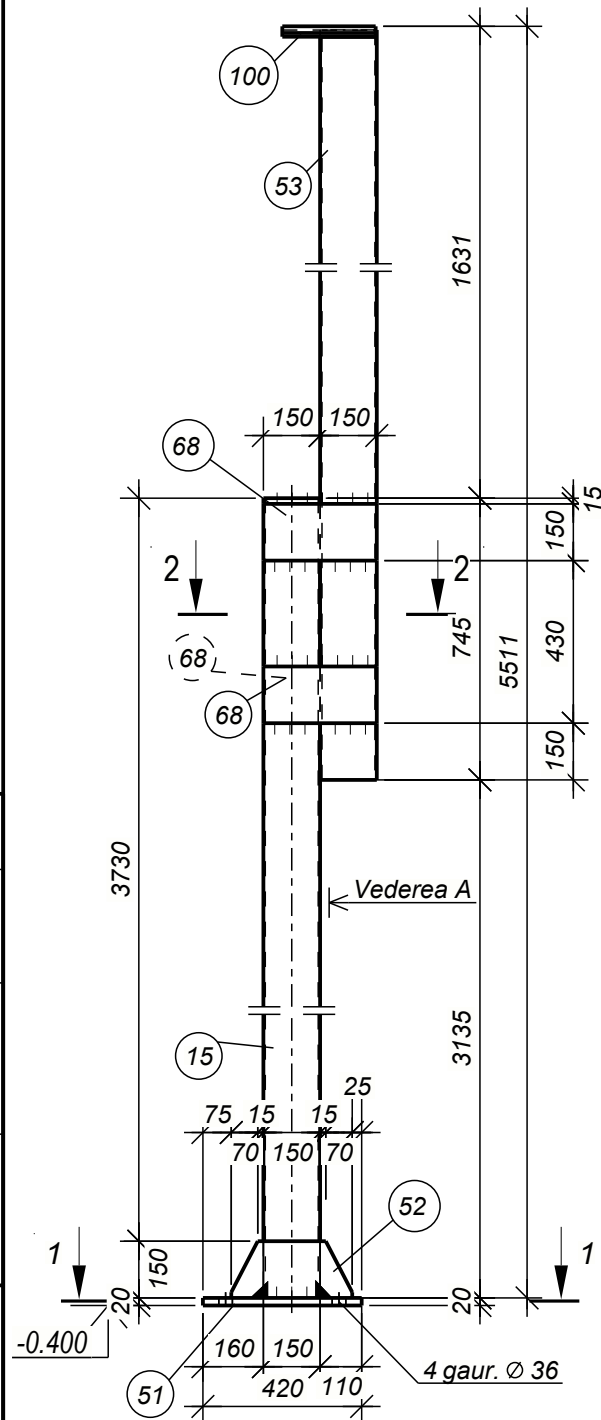


Vederea A

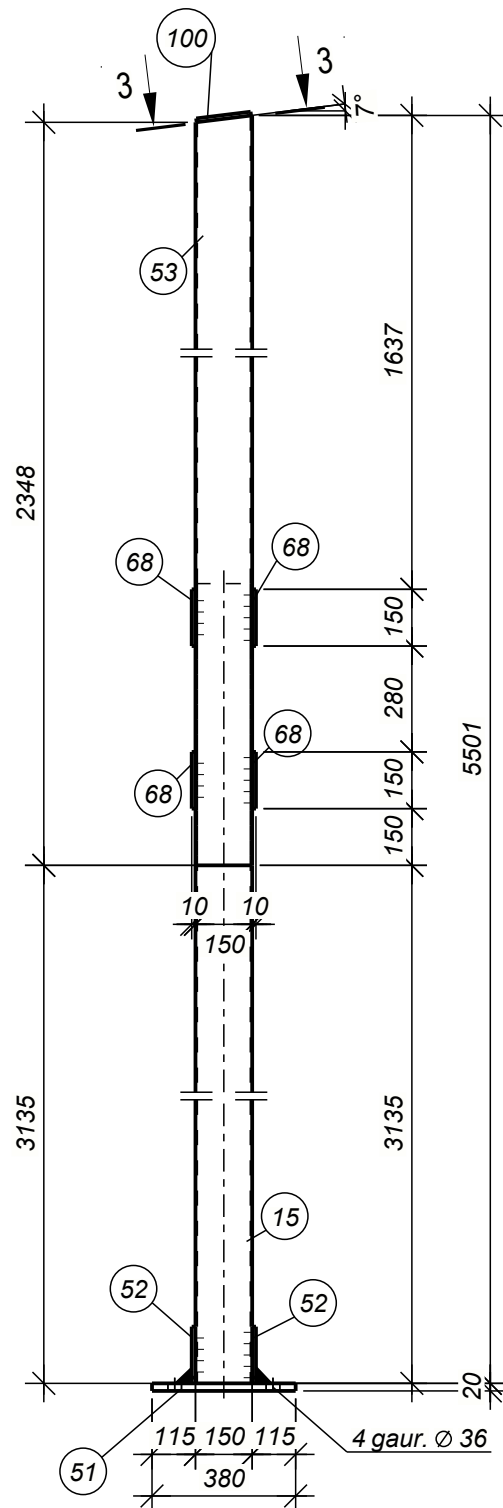


Sectiunea 1 - 1

Sc. 1:10

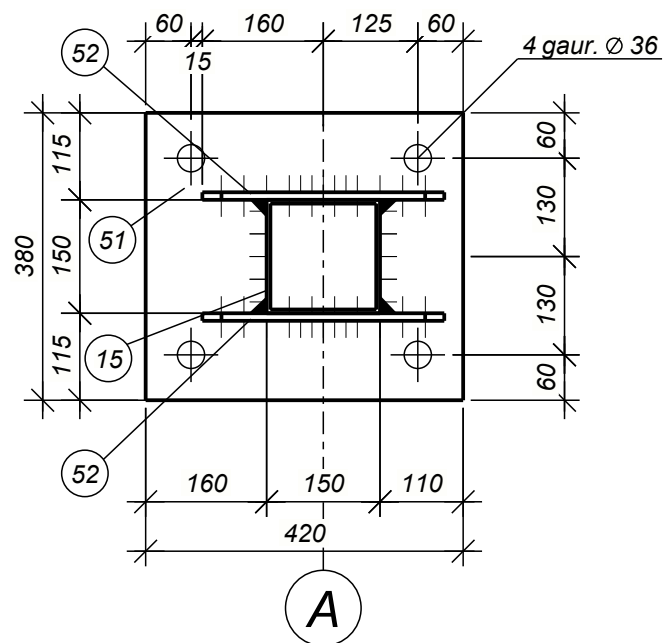


Sectiunea 2 - 2

Sc. 1:10

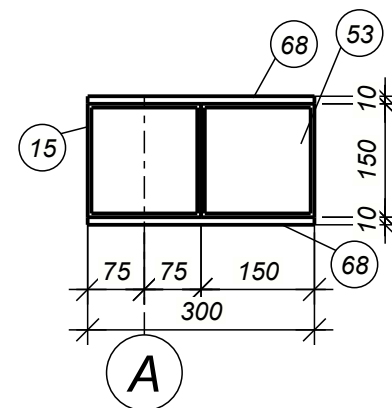

Sectiunea 3 - 3

Sc. 1:10

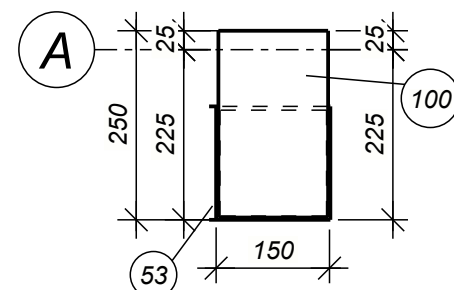

Extras de materiale metal

25

Marca elem.	Det. №	Cant. buc.	Profil	Lung, mm	Masa, kg			Clasa otelului	Note
					pe buc.	pe elem.	total pe element		
Stm-5	15	1	 RHS150x5	3880	88.0	88.0		S235J0	
	51	1	— 20x380	420	25.1	25.1		S235J0	
	52	2	— 10x150	320	3.0	6.0		S235J0	
	53	1	 RHS150x5	2367	53.7	53.7		S235J0	
	68	4	— 10x150	300	3.5	14.0		S235J0	
	100	1	— 10x145	247	2.8	2.8		S235J0	
Masa metal sudura: 1.0% = 1.9 kg						191.5			

Lista articolelor metalice

Marca elem.	Cant. buc.	Masa, kg	
		unitate	totala
Stm-5	1	191.5	191.5
Total:			191.5

Extras total de materiale

<i>Profil</i>	<i>Clasa otelului</i>	<i>Masa, kg</i>
— 10	S235J0	22.8
— 20	S235J0	25.1
☐ RHS150x5	S235J0	141.7
<i>Total</i>		189.6

Nota:

1. Cordonul de sudura va fi cu grosimea de cel puțin 5mm pentru profilele metalice cu grosimea la pereti pina la 4mm si cordonul de 6-8mm pentru profilele metalice cu grosimea la pereti mai mare si egal cu 5mm.
 2. Suprafata tuturor pieselor metalice se vor vopsi cu grund GF-021. Vopsirea elementelor metalice se va efectua cu vopsea speciala antiincendiara.
- Plan dispunere stilpi vezi coala 14...15

Beneficiar:
IMSP „Centru de sanatate Edinet"

09-2024-CM

„Constructia oficiului medicilor de familie, com Bratuseni, s.
Bratuseni, str. Vladimir Favorovskii 2/1, r-I Edinet”
cu nr. cadastral 4114108.249

Oficiul medicilor de familie

Stalp metallic Stm-5

Faza	Coala	Coli


„OptimalBim

Construct" SRL

Format: A3

Инв. № подл.	Подп. и дата	Взам. инв. №	Согласовано	
			№	


Schema de amplasare a contravintuiri verticale
Sc. 1:200

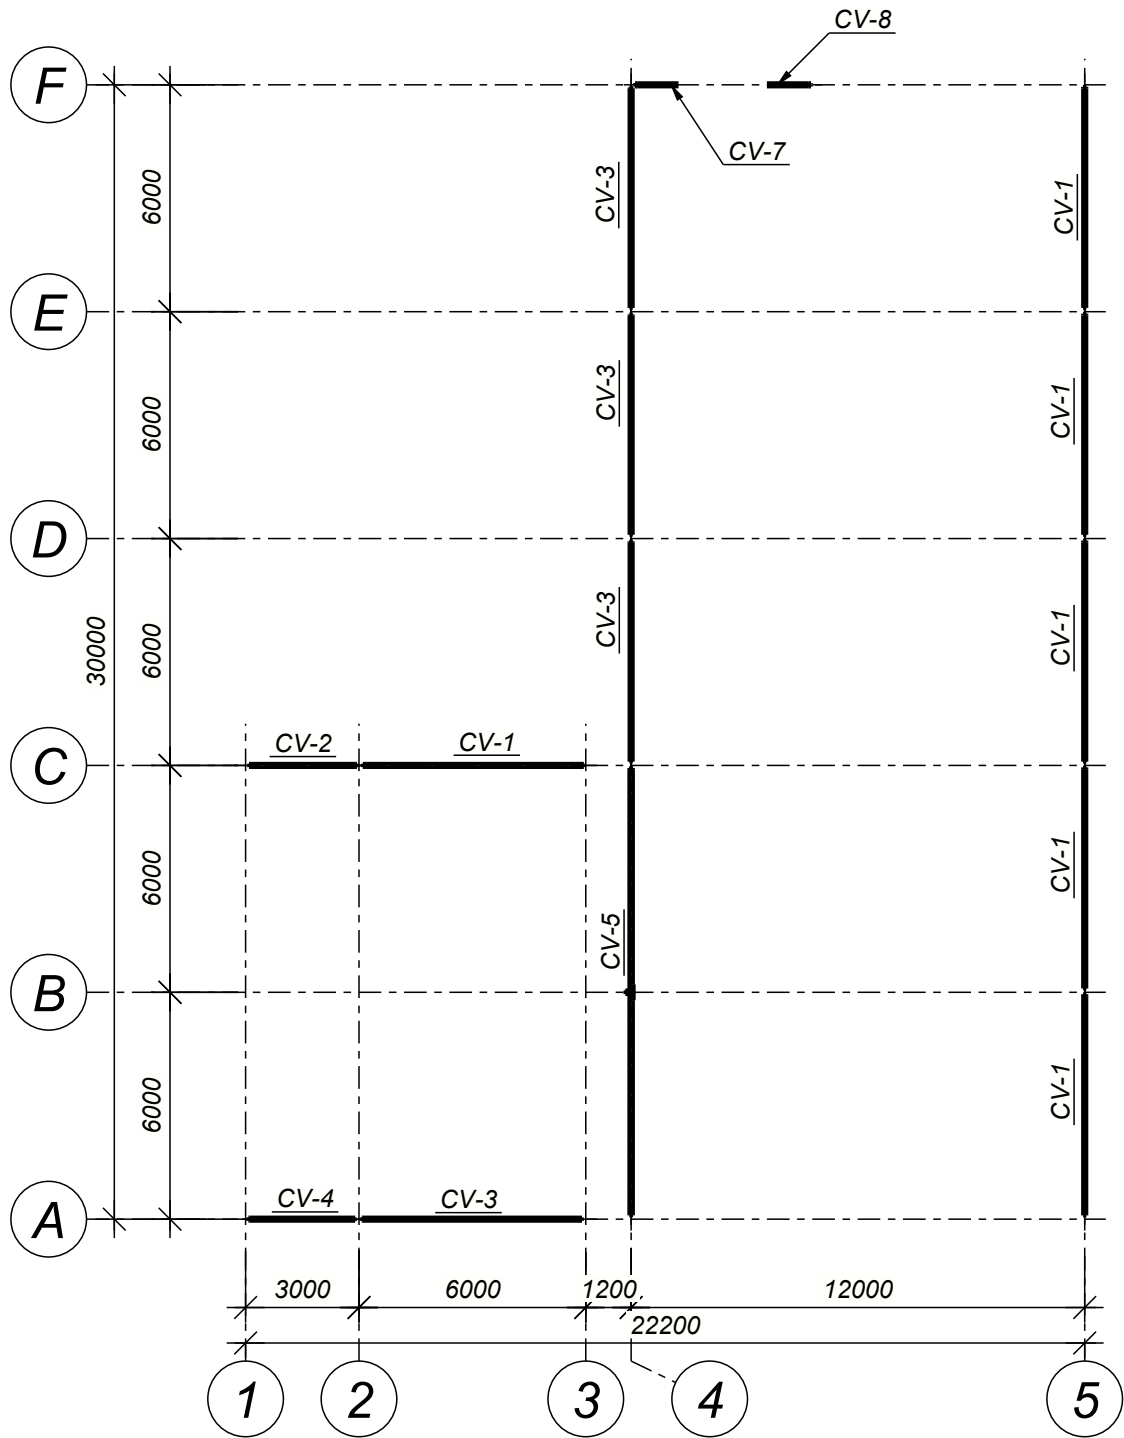





- Nota:
- Cordonul de sudura va fi cu grosimea de cel puțin 5mm pentru profilele metalice cu grosimea la pereti pina la 4mm si cordonul de 6-8mm pentru profilele metalice cu grosimea la pereti mai mare si egal cu 5mm.
 - Suprafata tuturor pieselor metalice se vor vopsi cu grunt GF-021. Vopsirea elementelor metalice se va efectua cu vopsea speciala antiincendiara.
 - Contavintuiri verticale vezi colile 27...34

Borderou elemente								26
Marcare element	Sectiune element			Eforturi			Clasa otelului	Note
	Schita	poz.	alcatuire	A, κH	N, κH	M, κH*M		
CV-1	☐		☐ RHS90x5				S275J0	
CV-2	☐		☐ RHS90x5				S275J0	
CV-3	☐		☐ RHS90x5				S275J0	
CV-4	☐		☐ RHS90x5				S275J0	
CV-5	☐		☐ RHS100x5				S275J0	
CV-6	☐		☐ RHS90x5				S235J0	
CV-7	☐		☐ RHS90x5				S235J0	
CV-8	☐		☐ RHS90x5				S235J0	


Vizualizare axonometrica (3D) Intre axele 1-5/A-F

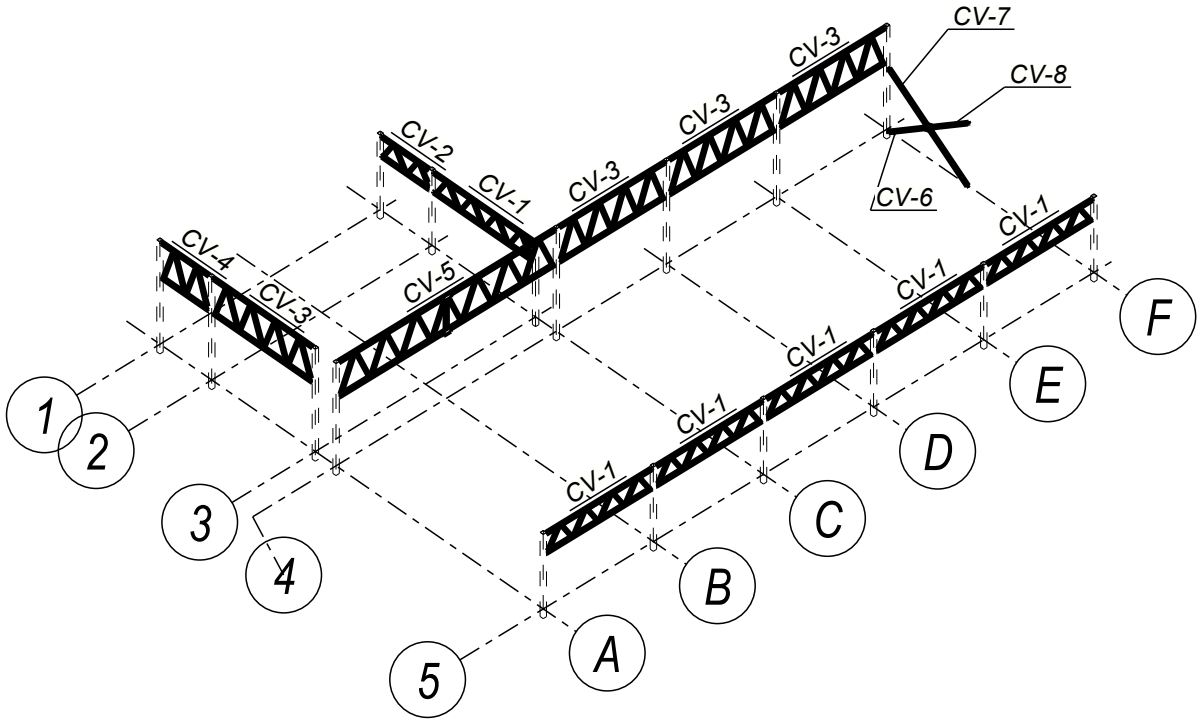

Beneficiar: IMSP „Centru de sanatate Edinet”						09-2024-CM				
						„Constructia oficiului medicilor de familie, com Bratuseni, s. Bratuseni, str. Vladimir Favorskii 2/1, r-l Edinet” cu nr. cadstral 4114108.249				
Modif.	Nr.sec.	Coala	Nedoc.	Semnat	Data	Oficiul medicilor de familie		Faza	Coala	Coli
					01.25			PE	26	
ISP		Muntean N.								
Proiectat		Voitco M.				Schema de amplasare a contravintuiri verticale		„OptimalBim Construct” SRL		

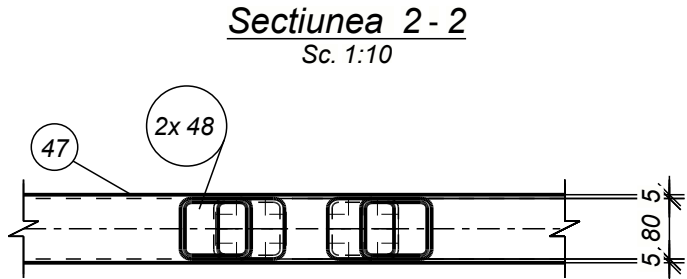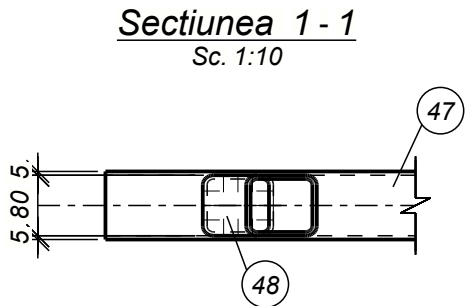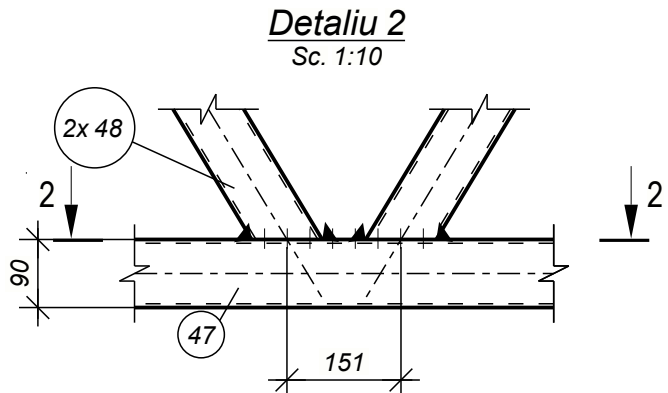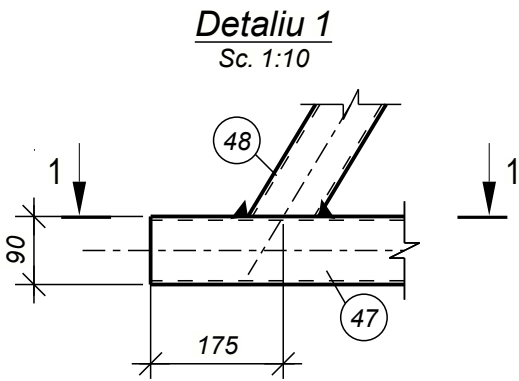

Contravantuire verticala CV-1
Sc. 1:20

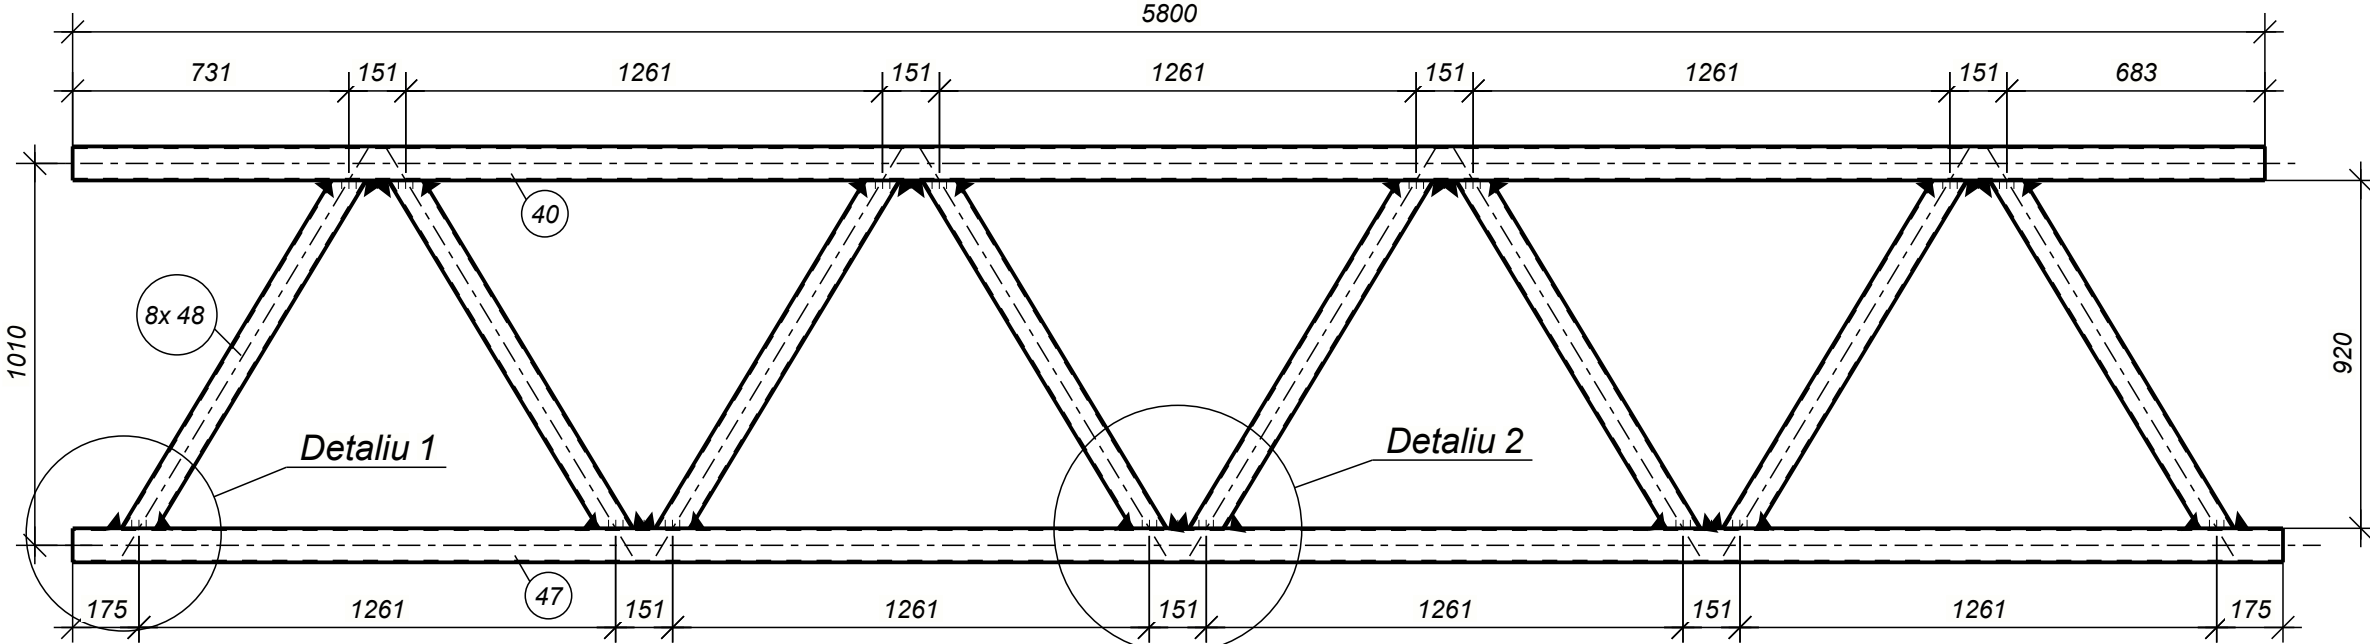

Nota:


1. Cordonul de sudura va fi cu grosimea de cel putin 5mm pentru profilele metalice cu grosimea la pereti pina la 4mm si cordonul de 6-8mm pentru profilele metalice cu grosimea la pereti mai mare si egal cu 5mm.

2. Suprafata tuturor pieselor metalice se vor vopsi cu grunt GF-021. Vopsirea elementelor metalice se va efectua cu vopsea speciala antiincendiara.

-Plan dispunere contravintuiri verticale vezi coala 26

Extras de materiale metal										27
Marca elem.	Det. №	Cant. buc.	Profil	Lung, mm	Masa, kg			Clasa otelului	Note	
					pe buc.	pe elem.	total pe element			
CV-1	40	1	☐ RHS90x5	5800	76.9	76.9		S275J0		
	47	1	☐ RHS90x5	5848	77.6	77.6		S275J0		
	48	8	☐ RHS80x5	1123	13.1	104.8		S275J0		
Masa metal sudura: 1.0% = 2.6 kg							261.9			
Lista articolelor metalice					Extras total de materiale					
Marca elem.	Cant. buc.	Masa, kg			Profil	Clasa otelului	Masa, kg			
		unitate	totala							
CV-1	6	261.9	1571.4		— RHS80x5	S275J0	628.8			
					☐ RHS90x5	S275J0	927.0			
		Total:	1571.4	Total		1555.8				

Beneficiar: IMSP „Centru de sanatate Edinet”						09-2024-CM				
						„Constructia oficiului medicilor de familie, com Bratuseni, s. Bratuseni, str. Vladimir Favorskii 2/1, r-I Edinet” cu nr. cadstral 4114108.249				
Modif.	Nr.sec.	Coala	Nedoc.	Semnat	Data	Oficiul medicilor de familie		Faza	Coala	Coli
					01.25			PE	27	
ISP		Muntean N.				Contravantuire verticala CV-1		„OptimalBim		
Proiectat		Voitco M.						Construct” SRL		
								Format: A3		

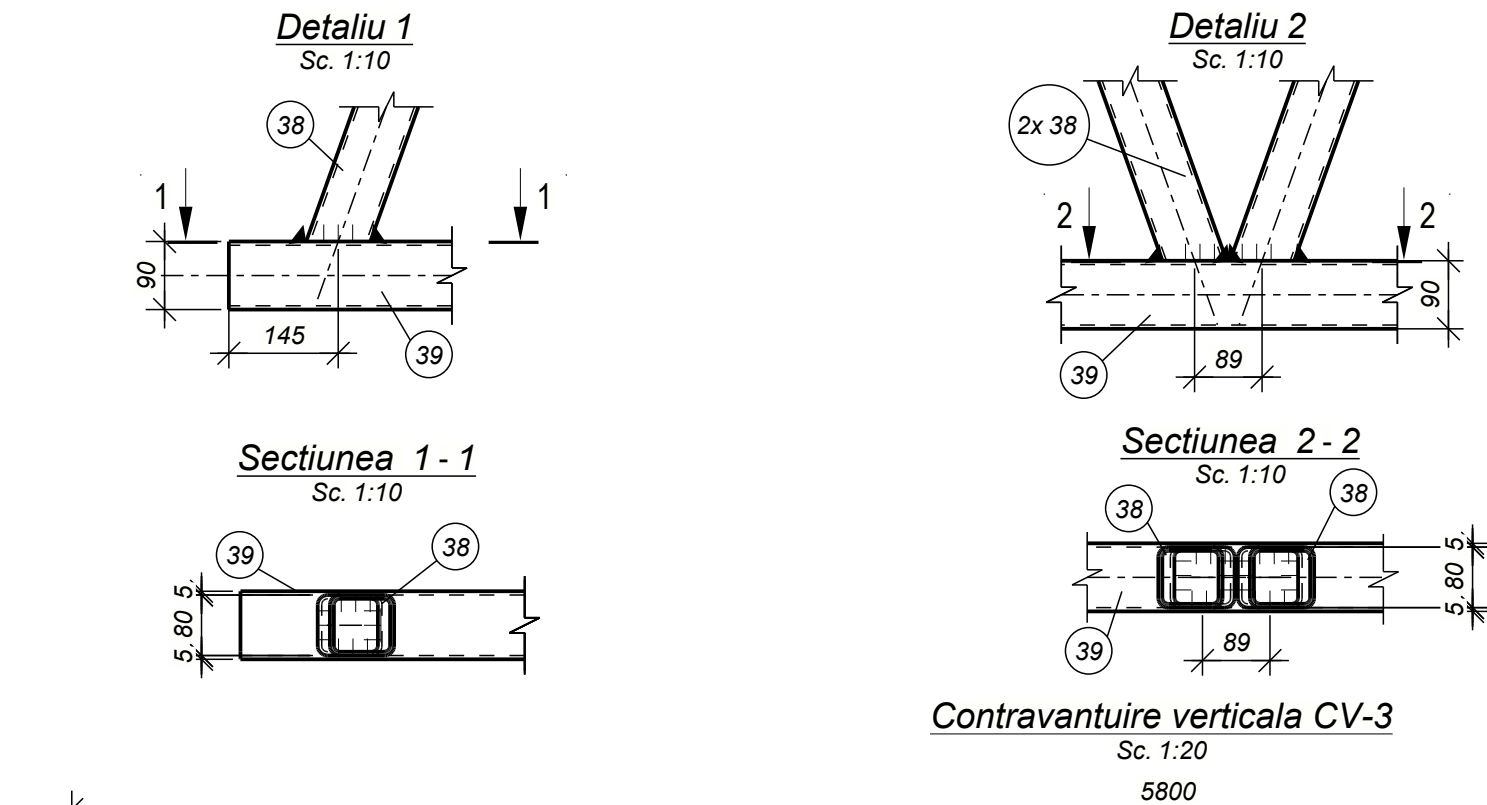

Extras de materiale metal									29
Marca elem.	Det. №	Cant. buc.	Profil	Lung, mm	Masa, kg			Clasa otelului	Note
					pe buc.	pe elem.	total pe element		
CV-3	38	8	☐ RHS80x5	1855	21.7	173.6		S275J0	
	39	1	☐ RHS90x5	5828	77.3	77.3		S275J0	
	40	1	☐ RHS90x5	5800	76.9	76.9		S275J0	
Masa metal sudura: 1.0% = 3.3 kg							331.1		
Lista articolelor metalice					Extras total de materiale				
Marca elem.	Cant. buc.	Masa, kg			Profil	Clasa otelului	Masa, kg		
		unitate	totala						
CV-3	4	331.1	1324.4		— RHS80x5	S275J0	694.4		
					☐ RHS90x5	S275J0	616.8		
Total:			1324.4		Total		1311.2		






Beneficiar: IMSP „Centru de sanatate Edinet”						09-2024-CM				
						„Constructia oficiului medicilor de familie, com Bratuseni, s. Bratuseni, str. Vladimir Favorskii 2/1, r-I Edinet” cu nr. cadstral 4114108.249				
Modif.	Nr.sec.	Coala	Nedoc.	Semnat	Data	Oficiul medicilor de familie		Faza	Coala	Coli
					01.25			PE	29	
ISP		Muntean N.								
Proiectat		Voitco M.				Contravantuire verticala CV-3		„OptimalBim Construct” SRL		

Nota:

1. Cordonul de sudura va fi cu grosimea de cel putin 5mm pentru profilele metalice cu grosimea la pereti pina la 4mm si cordonul de 6-8mm pentru profilele metalice cu grosimea la pereti mai mare si egal cu 5mm.

2. Suprafata tuturor pieselor metalice se vor vopsi cu grunt GF-021. Vopsirea elementelor metalice se va efectua cu vopsea speciala antiincendiara.

-Plan dispunere contravintuiri verticale vezi coala 26

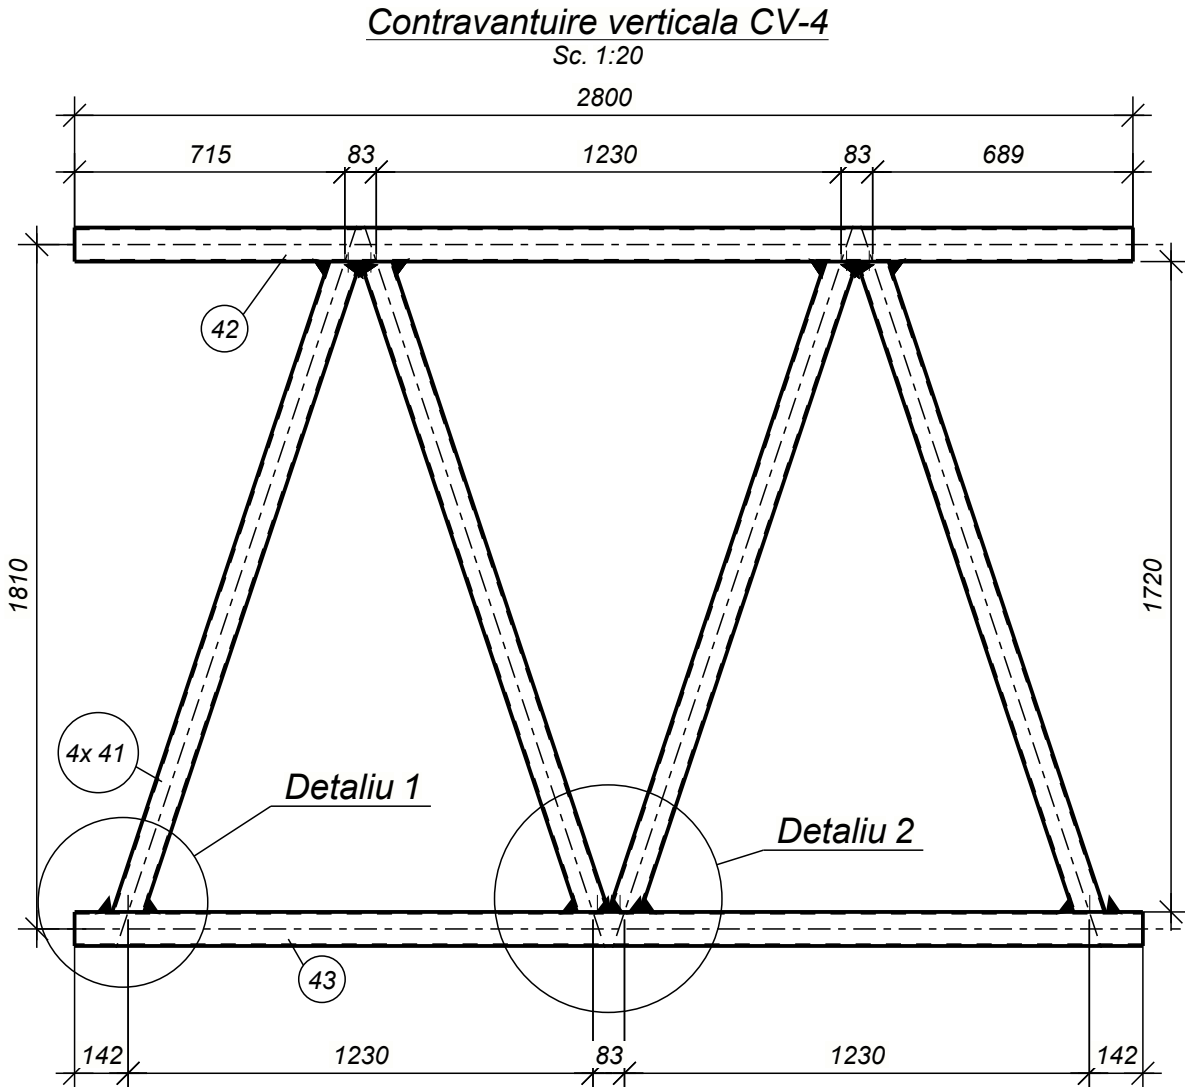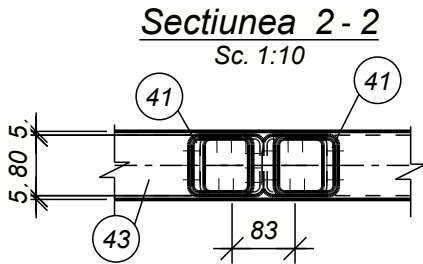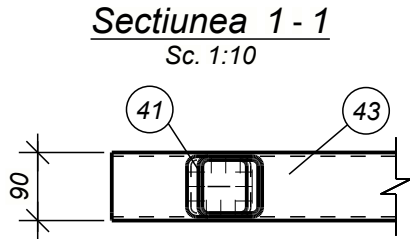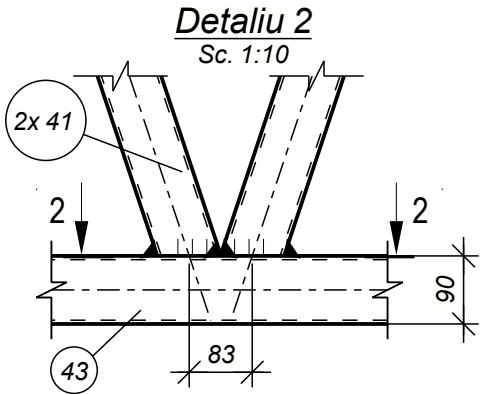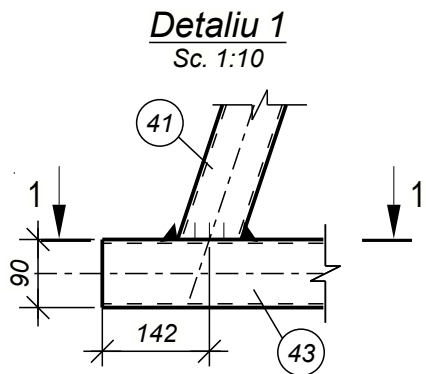

Nota:










1. Cordonul de sudura va fi cu grosimea de cel putin 5mm pentru profilele metalice cu grosimea la pereti pina la 4mm si cordonul de 6-8mm pentru profilele metalice cu grosimea la pereti mai mare si egal cu 5mm.

2. Suprafata tuturor pieselor metalice se vor vopsi cu grunt GF-021. Vopsirea elementelor metalice se va efectua cu vopsea speciala antiincendiara.

-Plan dispunere contravintuiri verticale vezi coala 26

Extras de materiale metal									30
Marca elem.	Det. №	Cant. buc.	Profil	Lung, mm	Masa, kg			Clasa otelului	Note
					pe buc.	pe elem.	total pe element		
CV-4	41	4	☐ RHS80x5	1840	21.5	86.0		S275J0	
	42	1	☐ RHS90x5	2800	37.1	37.1		S275J0	
	43	1	☐ RHS90x5	2826	37.5	37.5		S275J0	
Masa metal sudura: 1.0% = 1.6 kg						162.2			
Lista articolelor metalice					Extras total de materiale				
Marca elem.	Cant. buc.	Masa, kg			Profil	Clasa otelului	Masa, kg		
		unitate	totala						
CV-4	1	162.2	162.2		☐ RHS80x5	S275J0	86.0		
		Total:			— RHS90x5	S275J0	74.6		
				Total		160.6			

Beneficiar: IMSP „Centru de sanatate Edinet”						09-2024-CM			
						„Constructia oficiului medicilor de familie, com Bratuseni, s. Bratuseni, str. Vladimir Favorskii 2/1, r-I Edinet” cu nr. cadastral 4114108.249			
Modif.	Nr.sec.	Coala	Nedoc.	Semnat	Data	Oficiul medicilor de familie	Faza	Coala	Coli
ISP					01.25		PE	30	
Proiectat						Contravantuire verticala CV-4	„OptimalBim Construct” SRL		

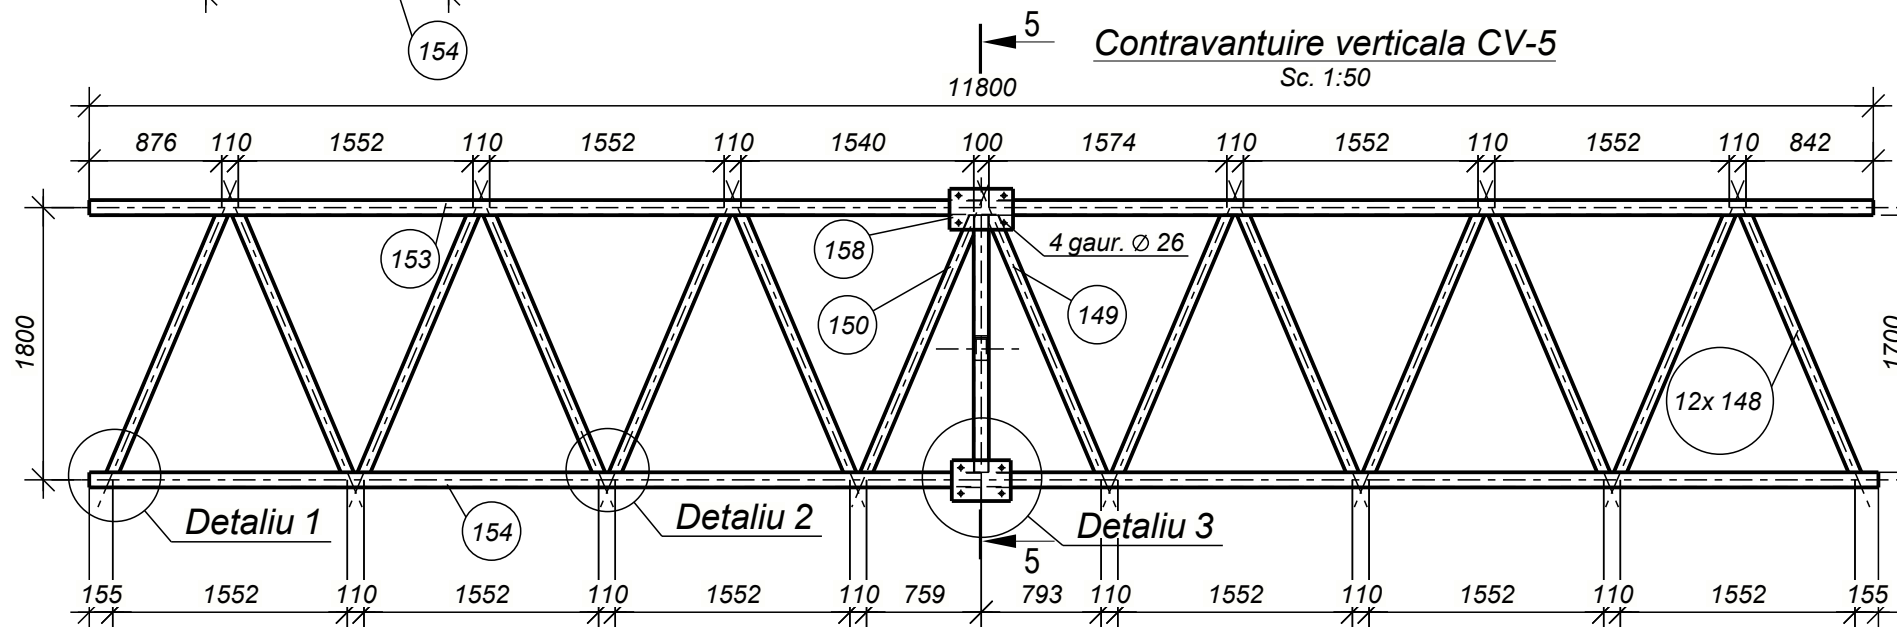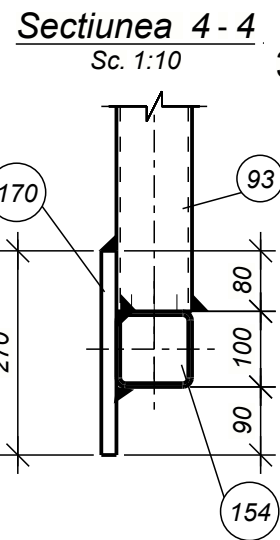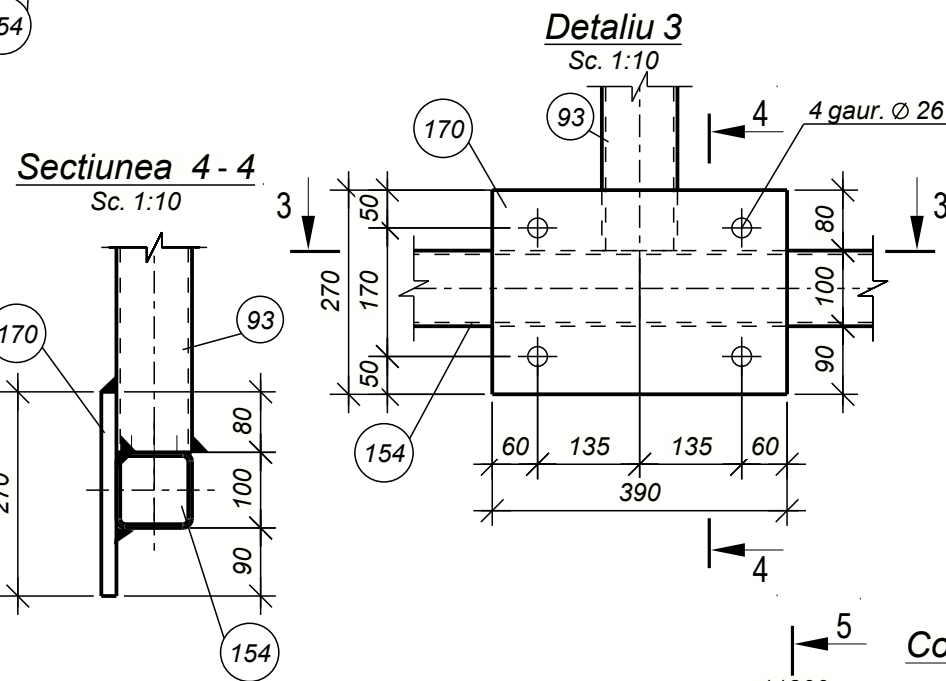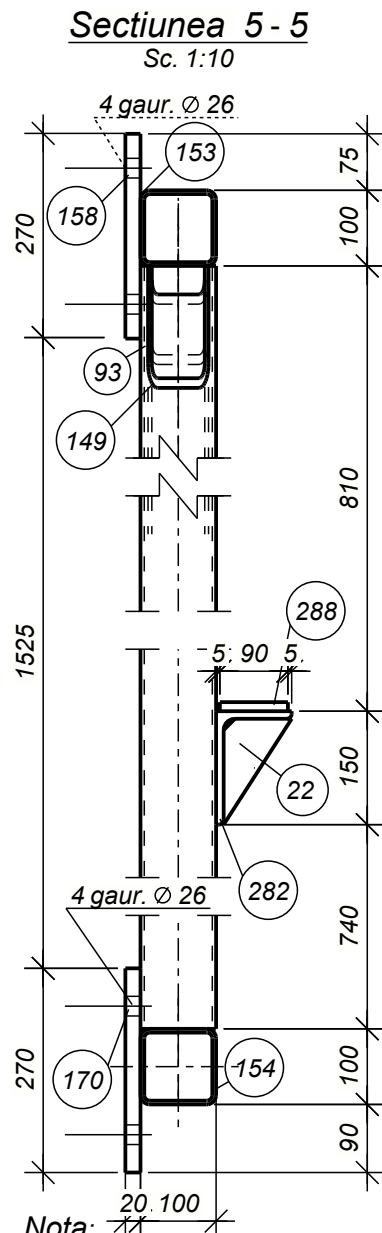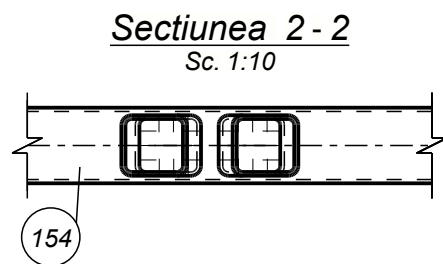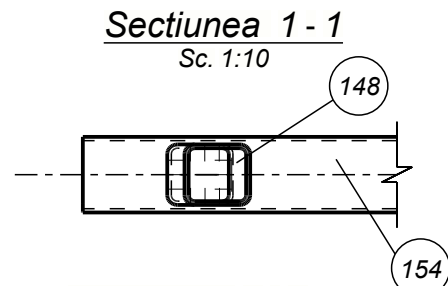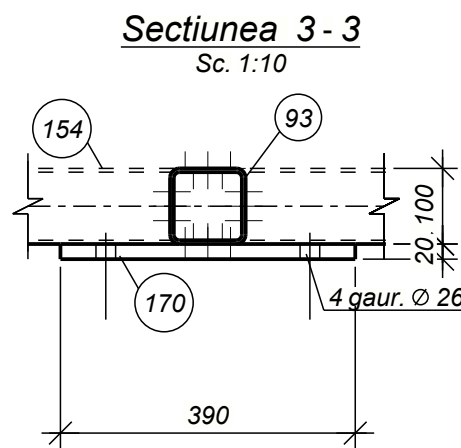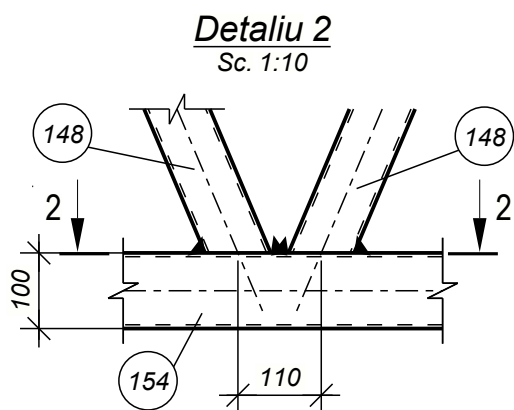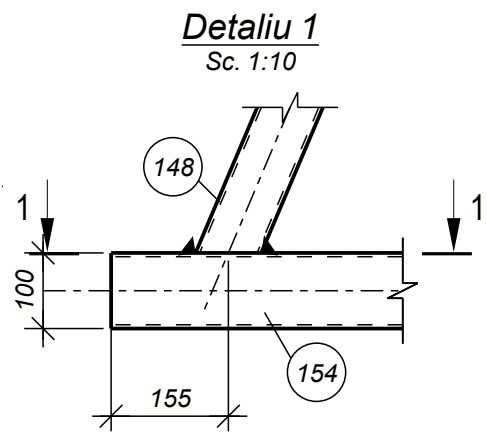

Nota:

- Cordonul de sudura va fi cu grosimea de cel puțin 5mm pentru profilele metalice cu grosimea la pereti pina la 4mm si cordonul de 6-8mm pentru profilele metalice cu grosimea la pereti mai mare si egal cu 5mm.
- Suprafata tuturor pieselor metalice se vor vopsi cu grund GF-021. Vopsirea elementelor metalice se va efectua cu vopsea speciala antiincendiara.


-Plan dispunere contravintuiri verticale vezi coala 26

Extras de materiale metal									31
Marca elem.	Det. №	Cant. buc.	Profil	Lung, mm	Masa, kg			Clasa otelului	Note
					pe buc.	pe elem.	total pe element		
CV-5	22	2	— 10x90	140	0.5	1.0		S235J0	
	93	1	□ RHS100x5	1700	25.2	25.2		S275J0	
	148	12	□ RHS80x5	1880	22.0	264.0		S275J0	
	149	1	□ RHS80x5	1872	21.9	21.9		S275J0	
	150	1	□ RHS80x5	1859	21.7	21.7		S275J0	
	153	1	□ RHS100x5	11800	175.1	175.1		S275J0	
	154	1	□ RHS100x5	11834	175.6	175.6		S275J0	
	158	1	— 20x420	271	17.9	17.9		S275J0	
	170	1	— 20x390	270	16.5	16.5		S275J0	
	282	1	└ L150x100*10	100	1.9	1.9		S235J0	
	288	1	— 12x90	90	0.8	0.8		S235J0	
Masa metal sudura: 1.0% = 7.2 kg						728.8			


Extras total de materiale			
Profil	Clasa otelului	Masa, kg	
— 10	S235J0	1.0	
— 12	S235J0	0.8	
— L150x100*10	S235J0	1.9	
— 20	S275J0	34.4	
— RHS80x5	S275J0	307.6	
— RHS100x5	S275J0	375.9	
Total		721.6	
Lista articolelor metalice			
Marca elem.	Cant. buc.	Masa, kg	
		unitate	totala
CV-5	1	728.8	728.8
Total:			728.8

Modif.	Nr.sec.	Coala	Nedoc	Semnat	Data			
					01.25			
ISP		Muntean N.				Contravantuire verticala CV-5		
Proiectat		Voitco M.						
						Faza	Coala	Coli
						PE	31	


Инв. № подл.	Подп. и дата	Взам. инв. №	Согласовано

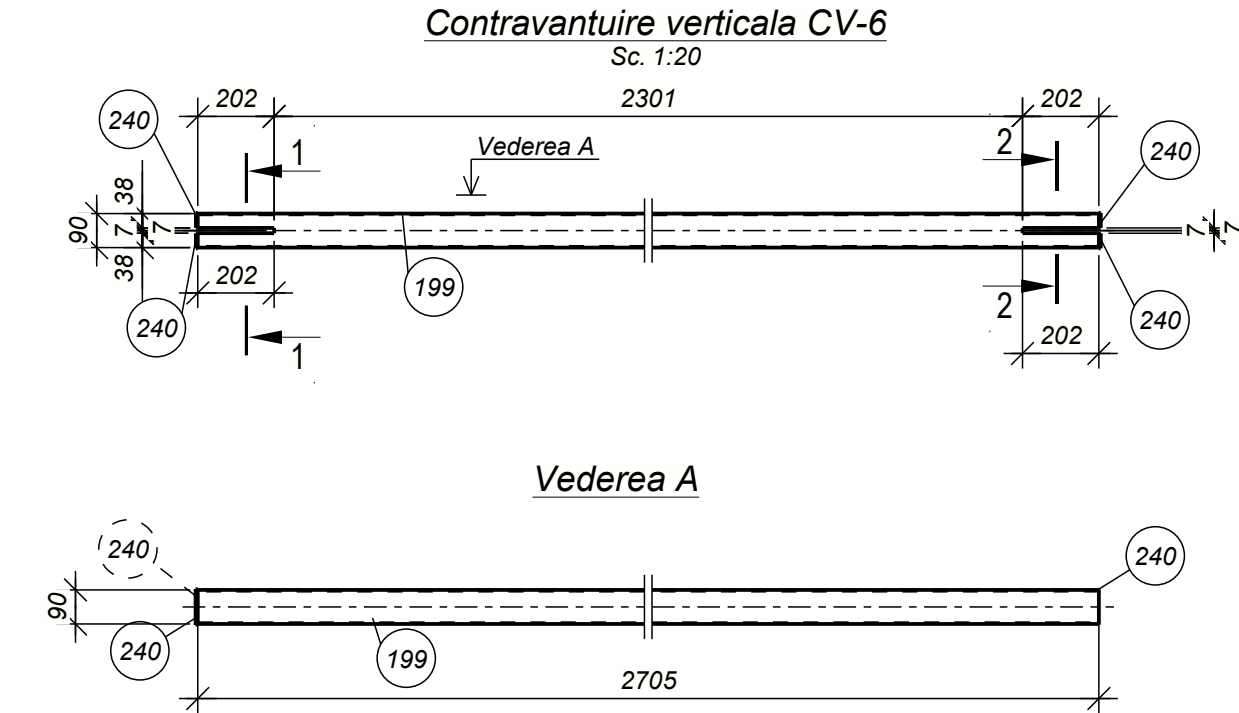

Sectiunea 1 - 1
Sc. 1:10

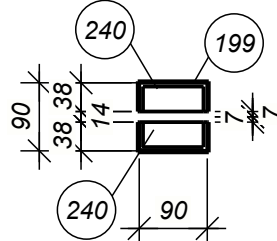

Sectiunea 2 - 2
Sc. 1:10

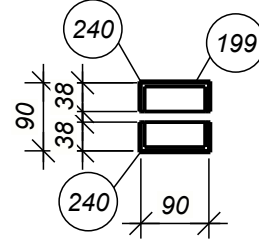

- Nota:**
- Cordonul de sudura va fi cu grosimea de cel putin 5mm pentru profilele metalice cu grosimea la pereti pina la 4mm si cordonul de 6-8mm pentru profilele metalice cu grosimea la pereti mai mare si egal cu 5mm.
 - Suprafata tuturor pieselor metalice se vor vopsi cu grunt GF-021. Vopsirea elementelor metalice se va efectua cu vopsea speciala antiincendiara.

-Plan dispunere contravintuiri verticale vezi coala 26

Extras de materiale metal									32
Marca elem.	Det. №	Cant. buc.	Profil	Lung, mm	Masa, kg			Clasa otelului	Note
					pe buc.	pe elem.	total pe element		
CV-6	199	1	RHS90x5	2705	35.9	35.9		S235J0	
	240	4	5x40	94	0.1	0.4		S235J0	
Masa metal sudura: 1.0% = 0.4 kg							36.7		
Lista articolelor metalice					Extras total de materiale				
Marca elem.	Cant. buc.	Masa, kg			Profil	Clasa otelului	Masa, kg		
		unitate	totala						
CV-6	1	36.7	36.7		5	S235J0	0.4		
			Total:	36.7	RHS90x5	S235J0	35.9		
							Total	36.3	

Beneficiar: IMSP „ Centru de sanatate Edinet"						09-2024-CM					
						„Constructia oficiului medicilor de familie, com Bratuseni, s. Bratuseni, str. Vladimir Favorskii 2/1, r-I Edinet" cu nr. cadastral 4114108.249					
Modif.	Nr.sec.	Coala	Nedoc.	Semnat	Data						
					01.25						
ISP		Muntean N.				Oficiul medicilor de familie			Faza	Coala	Coli
Proiectat		Voitco M.							PE	32	
									„OptimalBim		
						Contravantuire verticala CV-6			Construct" SRL		











-Plan dispunere contravinturi verticale vezi coala 26

Extras total de materiale		
<i>Profil</i>	<i>Clasa otelului</i>	<i>Masa, kg</i>
— 5	S235J0	0.4
— 10	S235J0	11.5
— RHS90x5	S235J0	74.6
<i>Total</i>		86.5

Format: A3

Инв. № подл.	Подп. и дата	Взам. инв. №	Согласовано

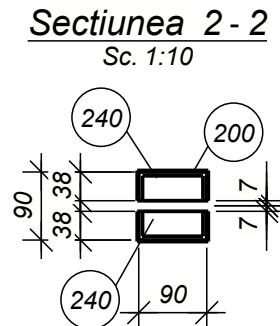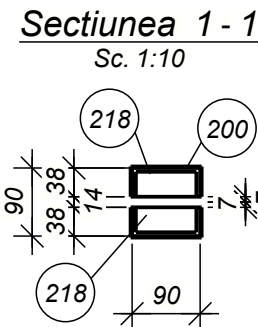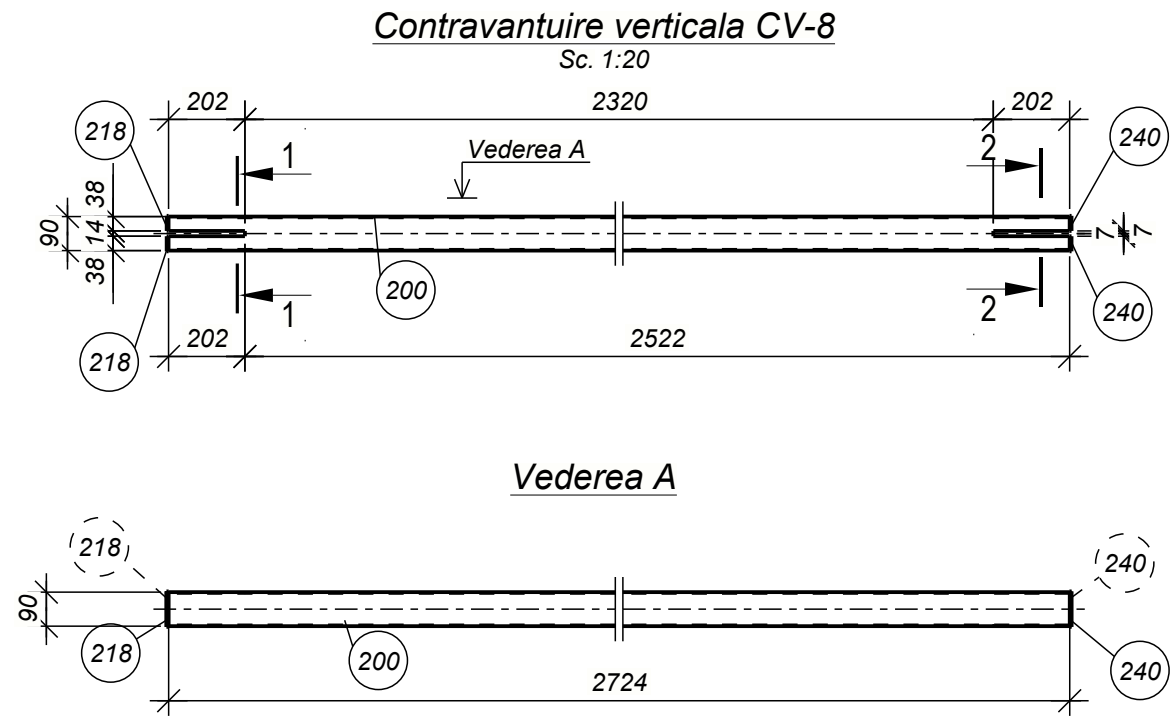

Nota:

1. Cordonul de sudura va fi cu grosimea de cel puțin 5mm pentru profilele metalice cu grosimea la pereti pina la 4mm si cordonul de 6-8mm pentru profilele metalice cu grosimea la pereti mai mare si egal cu 5mm.

2. Suprafata tuturor pieselor metalice se vor vopsi cu grunt GF-021. Vopsirea elementelor metalice se va efectua cu vopsea speciala antiincendiara.


-Plan dispunere contravintuiri verticale vezi coala 26

Extras de materiale metal									34
Marca elem.	Det. №	Cant. buc.	Profil	Lung, mm	Masa, kg			Clasa otelului	Note
					pe buc.	pe elem.	total pe element		
CV-8	200	1	RHS90x5	2724	36.1	36.1		S235J0	
	218	2	— 5x40	94	0.1	0.2		S235J0	
	240	2	— 5x40	94	0.1	0.2		S235J0	
Masa metal sudura: 1.0% = 0.4 kg							36.9		
Lista articolelor metalice					Extras total de materiale				
Marca elem.	Cant. buc.	Masa, kg			Profil	Clasa otelului	Masa, kg		
		unitate	totala						
CV-8	1	36.9	36.9		— 5	S235J0	0.4		
			Total:	36.9	RHS90x5	S235J0	36.1		
							Total	36.5	

Beneficiar: IMSP „ Centru de sanatate Edinet"						09-2024-CM			
						„Constructia oficiului medicilor de familie, com Bratuseni, s. Bratuseni, str. Vladimir Favorskii 2/1, r-I Edinet" cu nr. cadastral 4114108.249			
Modif.	Nr.sec.	Coala	Nedoc.	Semnat	Data	Oficiul medicilor de familie	Faza	Coala	Coli
ISP				Muntean N.	01.25		PE	34	
Proiectat				Voitco M.		Contravantuire verticala CV-8	„OptimalBim Construct" SRL		


Schema de amplasare a elementelor grinzi si ferma

Sc. 1:200

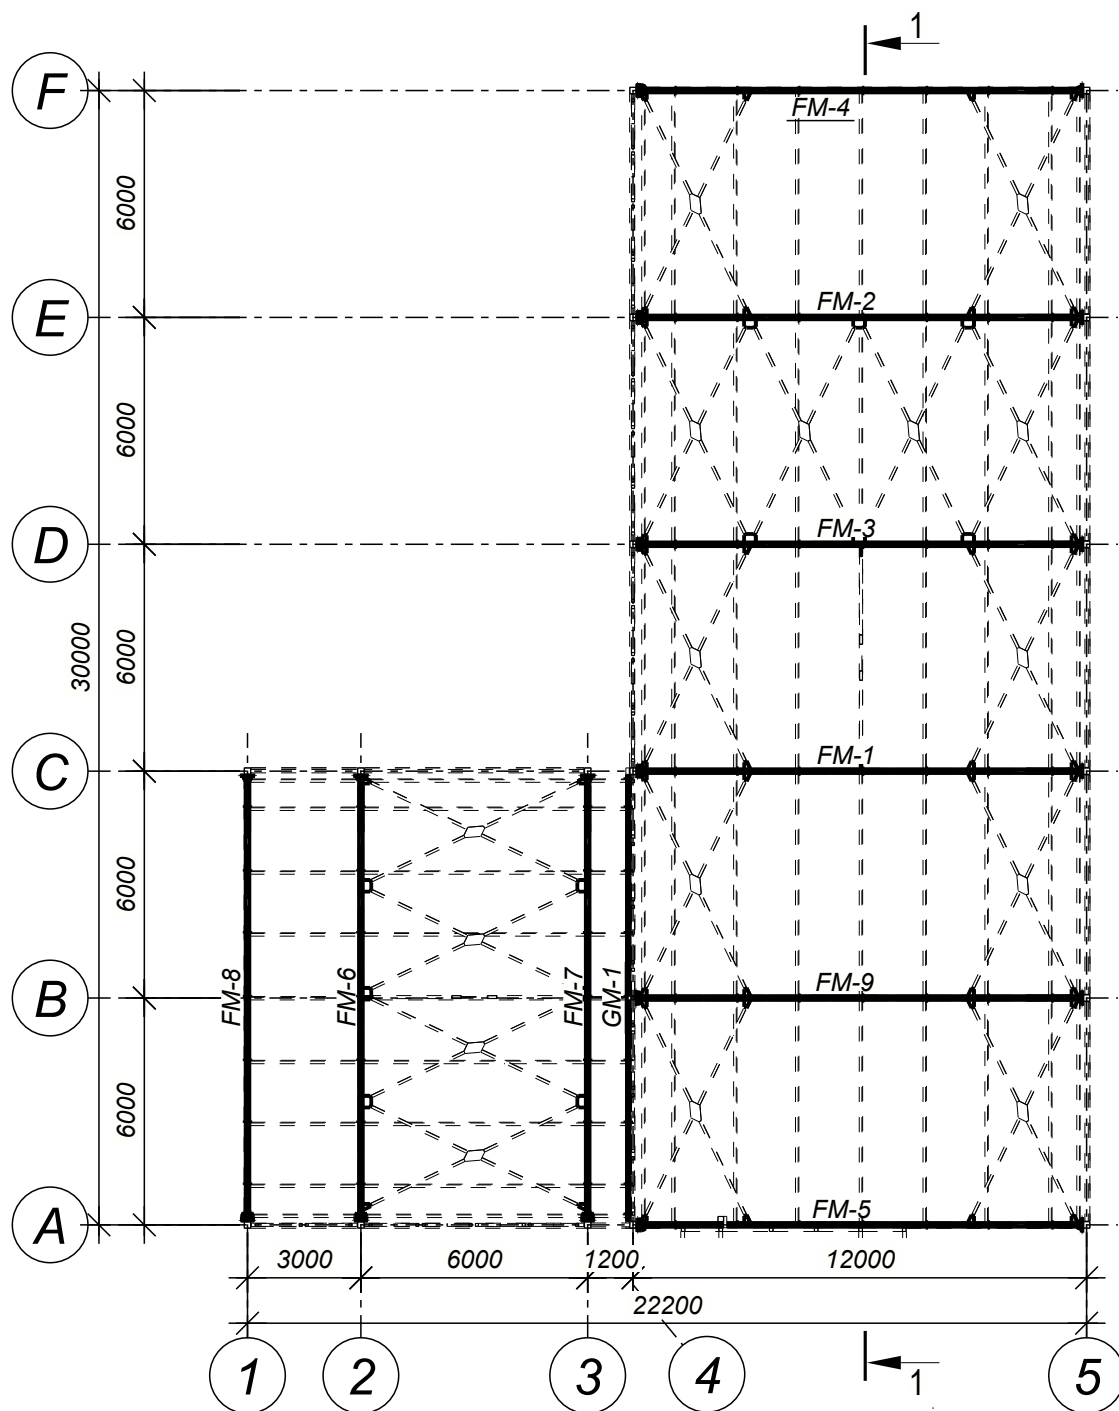


Detaliu A

Sc. 1:10

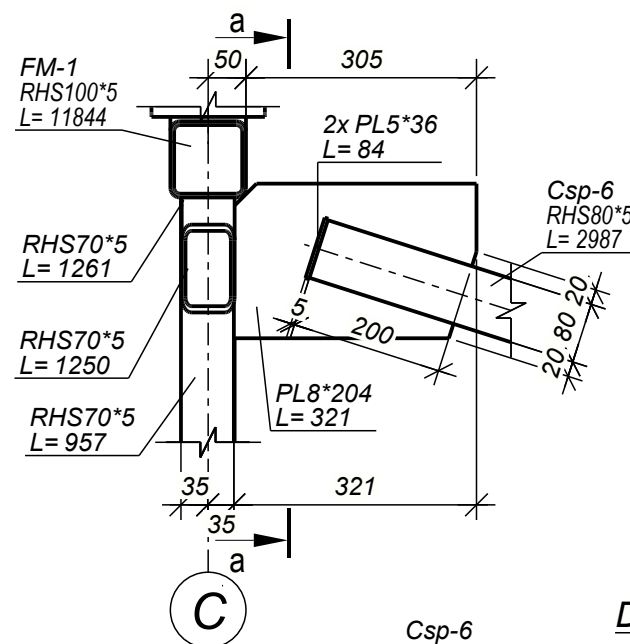


Sectionea a - a

Sc. 1:10

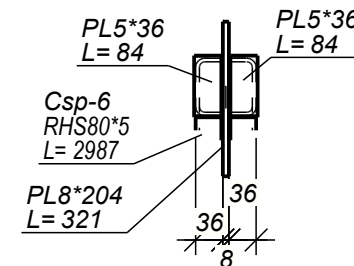


Detaliu C

Sc. 1:10

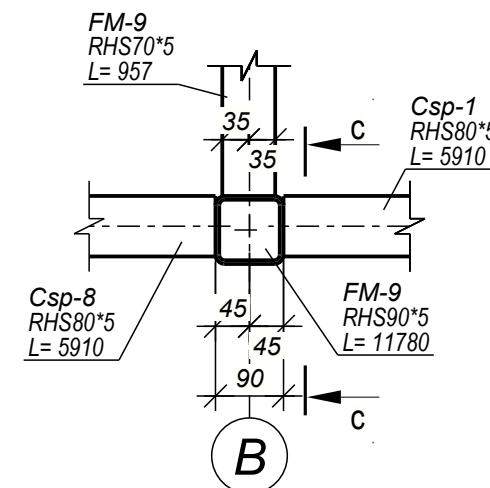


Detaliu B

Sc. 1:10

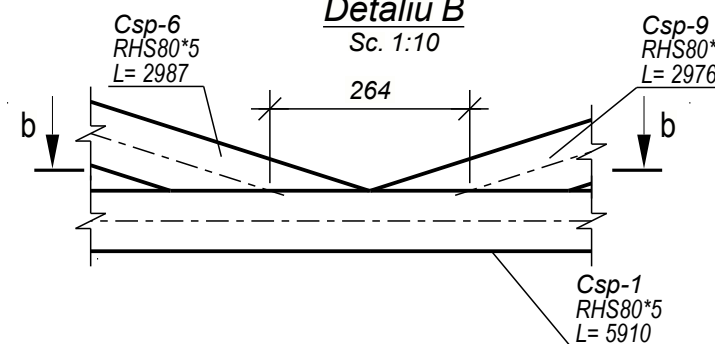


Sectionea b - b

Sc. 1:10

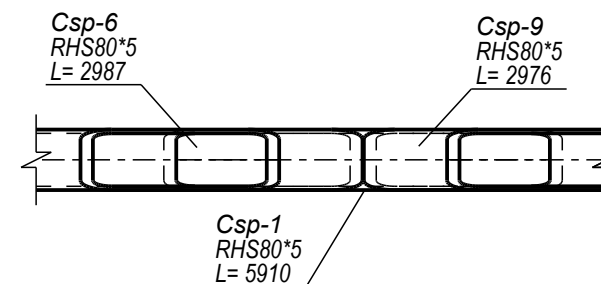


Sectionea c - c

Sc. 1:10

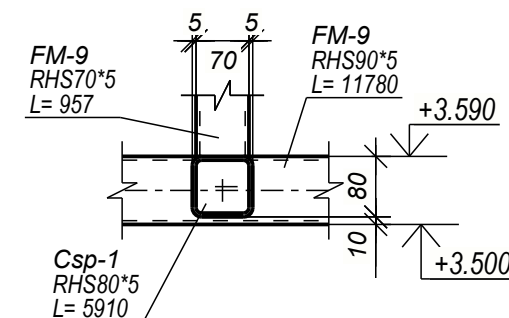

Sectionea 1 - 1

Sc. 1:100

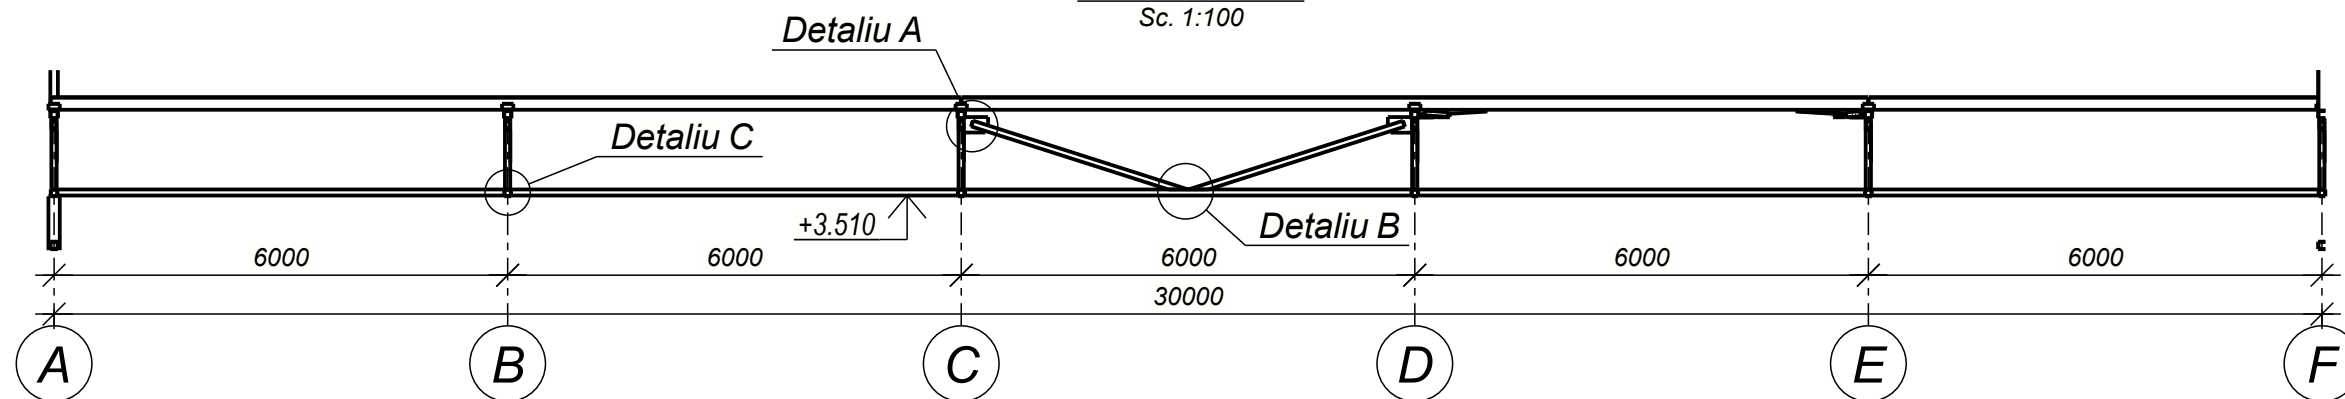


Nota:

- Cordonul de sudura va fi cu grosimea de cel puțin 5mm pentru profilele metalice cu grosimea la pereti pina la 4mm si cordonul de 6-8mm pentru profilele metalice cu grosimea la pereti mai mare si egal cu 5mm.
- Suprafata tuturor pieselor metalice se vor vopsi cu grunt GF-021. Vopsirea elementelor metalice se va efectua cu vopsea speciala antiincendiara.
- Grinzi metal si ferma vezi colile 36-37


Modif.	Nr.sec.	Coala	Nedoc	Semnat	Data	Schema de amplasare a elementelor grinzi si ferme			Faza	Coala	Coli
ISP		Muntean N.			01.25				PE	35	
Proiectat		Voitco M.									






Sc. 1:10

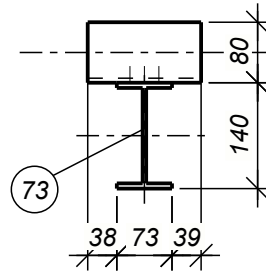

Sc. 1:10

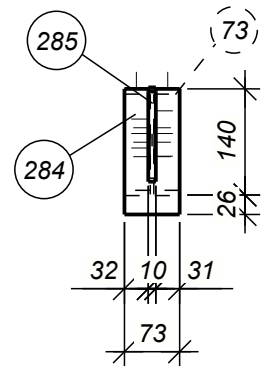


Sc. 1:10

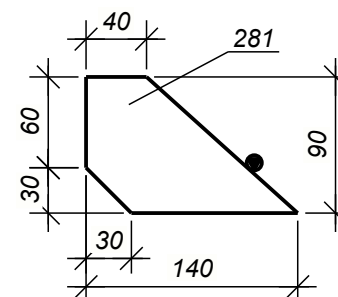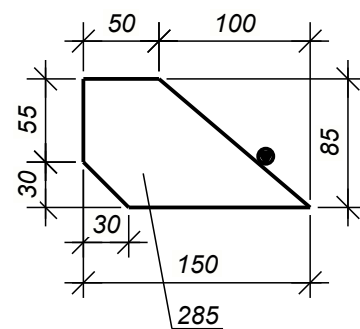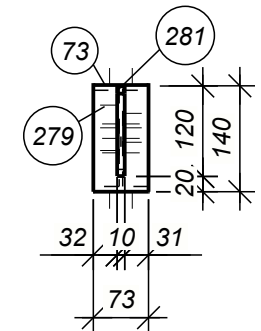

Extras de materiale metal									37
Marca elem.	Det. №	Cant. buc.	Profil	Lung, mm	Masa, kg			Clasa otelului	Note
					pe buc.	pe elem.	total pe element		
GM-1	73	1	I IPE140	12075	155.5	155.5		S275J0	
	138	9	L L80x65*6	150	1.0	9.0		S235J0	
	279	1	— 10x73	141	0.8	0.8		S235J0	
	281	1	— 10x90	140	0.6	0.6		S235J0	
	284	1	— 8x73	166	0.8	0.8		S235J0	
	285	1	— 10x85	150	0.6	0.6		S235J0	
Masa metal sudura: 1.0% = 1.7 kg						169.0			
Lista articolelor metalice				Extras total de materiale					
Marca elem.	Cant. buc.	Masa, kg		Profil	Clasa otelului	Masa, kg			
		unitate	totala						
GM-1	1	169.0	169.0	— 8	S235J0	0.8			
Total:				— 10	S235J0	2.0			
				— L80x65*6	S235J0	9.0			
				I IPE140	S275J0	155.5			
				Total		167.3			

Grinda metalica GM-1

12097

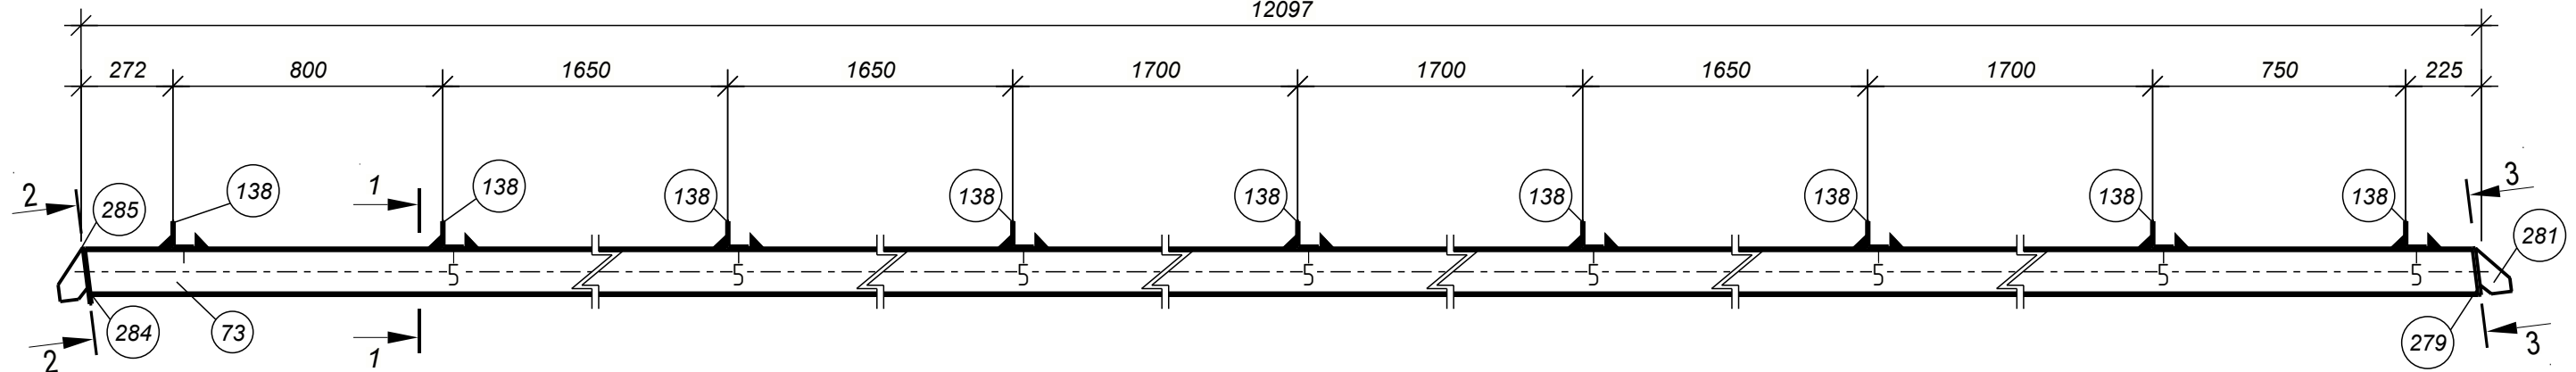

Nota:

1. Cordonul de sudura va fi cu grosimea de cel puțin 5mm pentru profilele metalice cu grosimea la pereti pînă la 4mm și cordonul de 6-8mm pentru profilele metalice cu grosimea la pereti mai mare și egal cu 5mm.
2. Suprafața tuturor pieselor metalice se vor vopsi cu grund GF-021. Vopsirea elementelor metalice se va efectua cu vopsea specială antiîncendiară.
3. Plan dispunere ferme metalice și grinzi vezi coală 35

Beneficiar: IMSP „ Centru de sanatate Edinet"						09-2024-CM			
						„Constructia oficiului medicilor de familie, com Bratuseni, s. Bratuseni, str. Vladimir Favorskii 2/1, r-l Edinet" cu nr. cadastral 4114108.249			
Modif.	Nr.sec.	Coala	Nedoc.	Semnat	Data				
					01.25	Oficiul medicilor de familie	Faza	Coala	Coli
ISP		Muntean N.					PE	37	
Proiectat		Voitco M.				Grinda metalica GM-1	„OptimalBim Construct" SRL		

Specificatie metal pe elemente									
Poz. element	Det. N	Cant. buc.	Profil	Lung. mm	Greutate, kg			Clasa otel	Nota
					buc.	tot.	clasa		
FM-1	23	1	RHS90*5	11740				S275J0	
Pac-4	28	9	UPE160	11990				S235J0	
Pac-5	29	9	UPE160	12040				S235J0	
Pac-6	30	9	UPE160	6040				S235J0	
Pac-8	151	9	UPE160	7114				S235J0	
Pac-7	152	9	UPE160	3040				S235J0	
Pac-2	210	4	UPE180	3100				S235J0	
Pac-1	211	2	UPE160	2900				S235J0	
Pac-3	235	2	UPE180	5870				S235J0	
								S235J0	









- Pac-5**
UPE160
 $L = 12040$
- FM-1**
RHS100*5
 $L = 11844$
- L80*65*6**
 $L = 150$
- RHS70*5**
 $L = 1261$
- RHS70*5**
 $L = 957$
- RHS70*5**
 $L = 1250$

Beneficiar: MSP „Centru de sanatate Edinet”						09-2024-CM				
						„Constructia oficiului medicilor de familie, com Bratuseni, s. Bratuseni, str. Vladimir Favorskii 2/1, r-l Edinet” cu nr. cadastral 4114108.249				
Modif.	Nr.sec.	Coala	Nedoc.	Semnata	Data					
					01.25					
ISP		Muntean N.				Oficiul medicilor de familie		Faza	Coala	Coli
Proiectat		Voitco M.						PE	38	
						Schema de amplasare a elementelor pane de acoperis		„OptimalBim		
								Construct” SRL		

Specificatie metal pe elemente									
Poz. element	Det. N	Cant. buc.	Profil	Lung. mm	Greutate, kg			Clasa otel	Nota
					buc.	tot.	clasa		
FM-3	23	1	RHS90*5	11740				S275J0	
CO-8	25	2	L70*6	6396				S235J0	
Pac-4	28	1	UPE160	11990				S235J0	
CO-1	97	8	L70*6	3062				S235J0	
CO-5	161	8	L70*6	6412				S235J0	
CO-2	178	18	L70*6	3070				S235J0	
CO-4	180	1	L70*6	6404				S235J0	
CO-10	180	1	L70*6	6404				S235J0	
CO-7	204	2	L70*6	6380				S235J0	
CO-3	205	1	L70*6	6389				S235J0	
CO-9	205	1	L70*6	6389				S235J0	
CO-6	206	6	L70*6	3053				S235J0	
								S235J0	

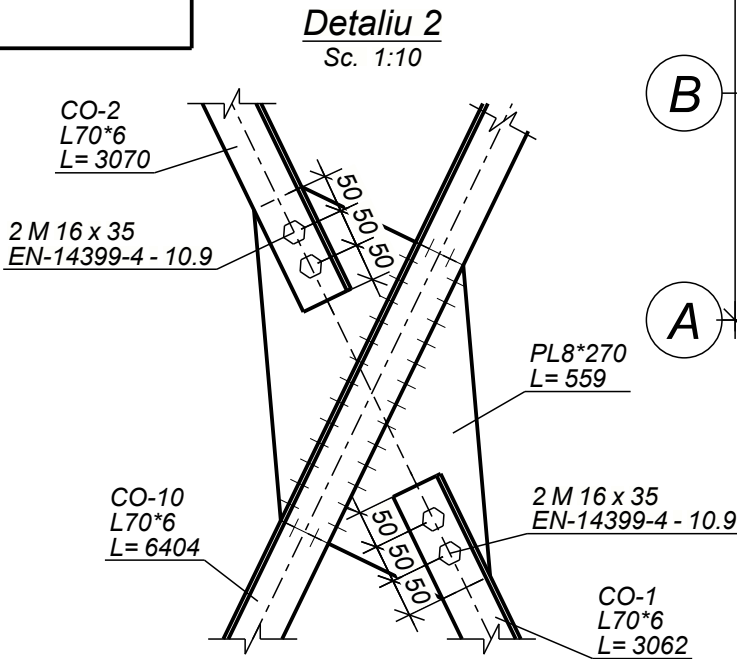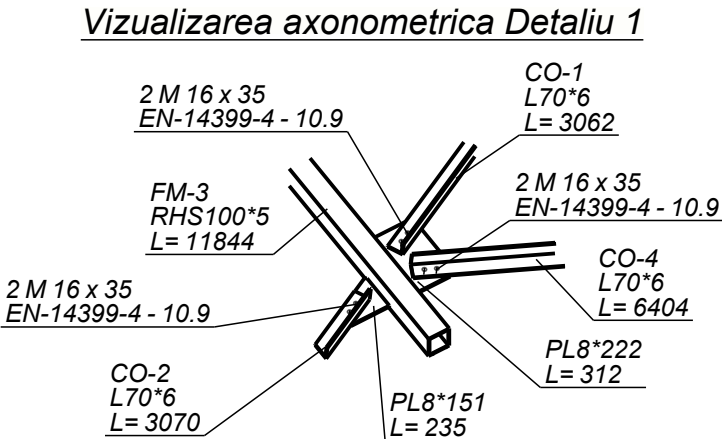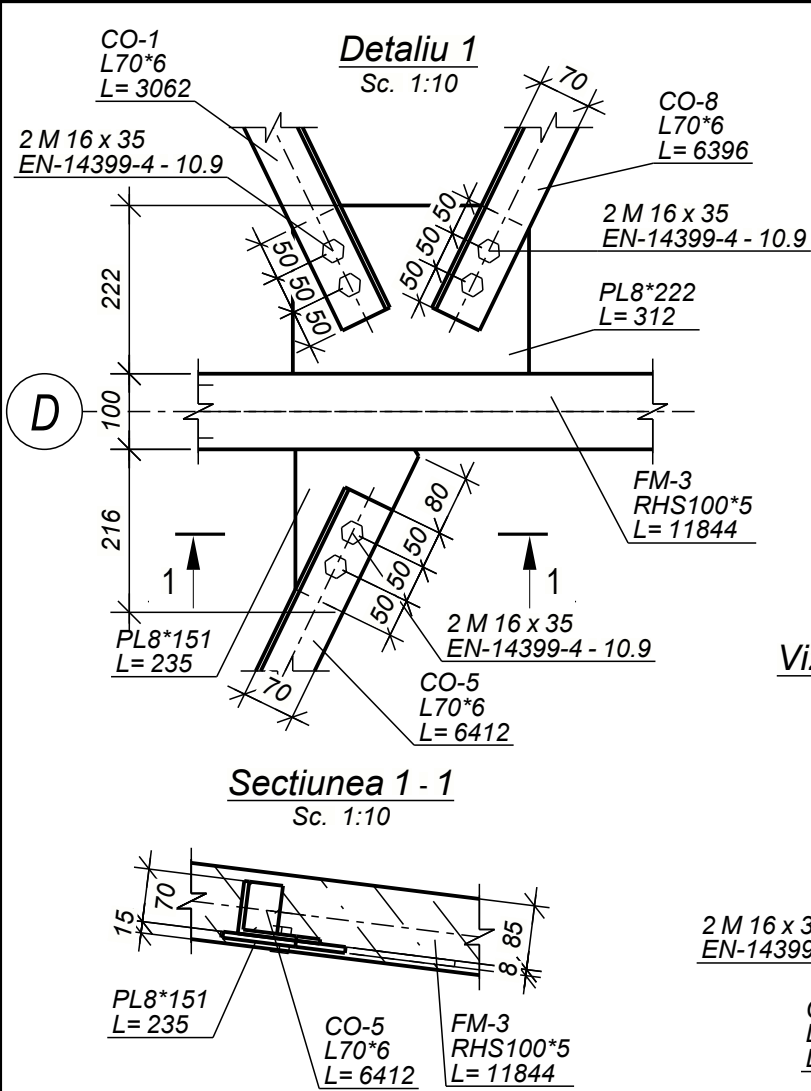


Schema de amplasare a contravinturilor orizontale
Sc. 1:200

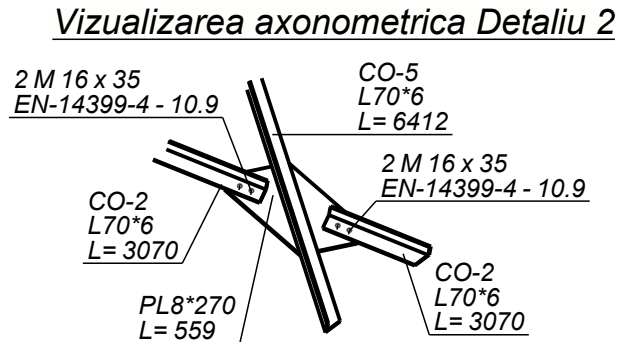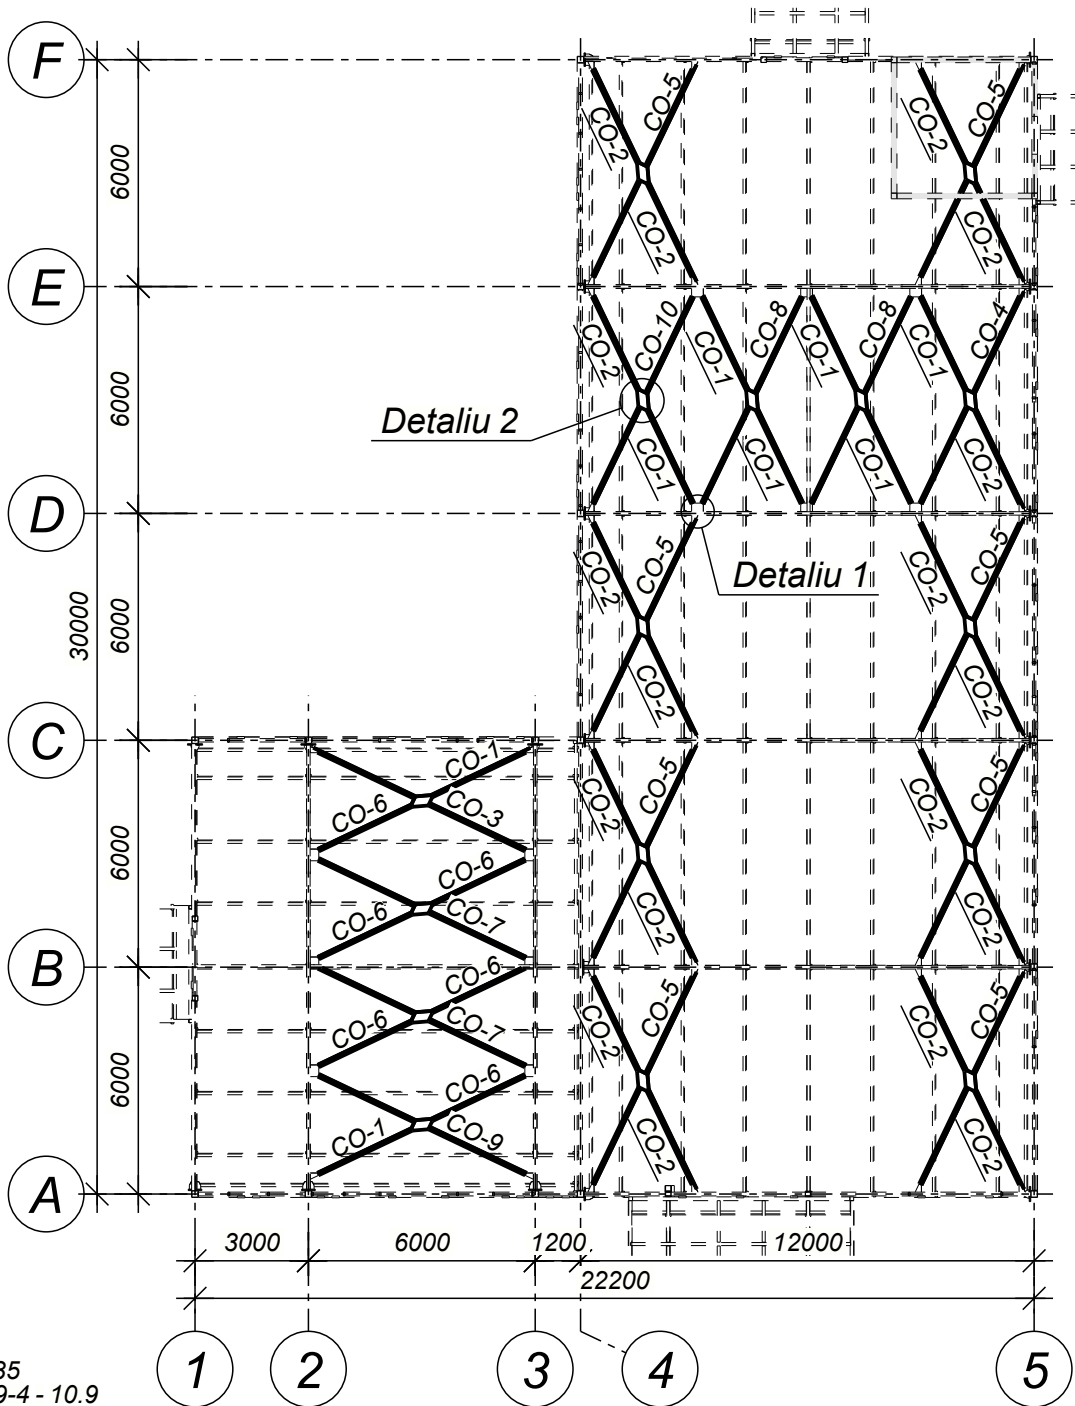


Nota
-Contravinturile orizontale CO vezi colile 40...41

Modif.	Nr.sec.	Coala	Nedoc	Semnat	Data	Faza	Coala	Coli
ISP		Muntean N.			01.25			
Proiectat		Voitco M.				PE	39	


Sc. 1:10

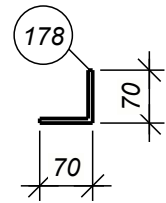

Sc. 1:20

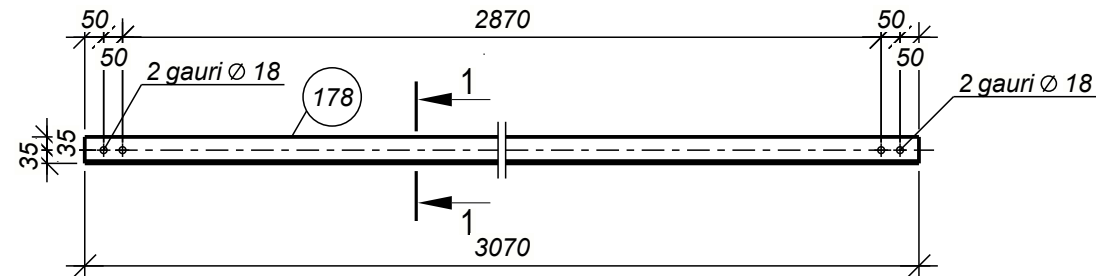

3070

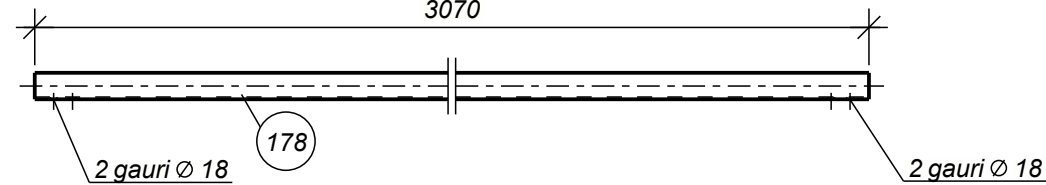

-Plan dispunerea contravintuirelor orizontale vezi coala 39


Extras de materiale metal									40
Marca elem.	Det. №	Cant. buc.	Profil	Lung, mm	Masa, kg			Clasa otelului	Note
					pe buc.	pe elem.	total pe element		
CO-2	178	1	└ L70x6	3070	19.6	19.6		S235J0	
							19.6		
Lista articolelor metalice						Extras total de materiale			
Marca elem.	Cant. buc.	Masa, kg		Profil		Clasa otelului	Masa, kg		
		unitate	totala						
CO-2	18	19.6	352.8	└ L70x6		S235J0	352.8		
Total:			352.8	Total		352.8			

Beneficiar: IMSP „ Centru de sanatate Edinet"						09-2024-CM			
						„Constructia oficiului medicilor de familie, com Bratuseni, s. Bratuseni, str. Vladimir Favorskii 2/1, r-I Edinet" cu nr. cadastral 4114108.249			
Modif.	Nr.sec.	Coala	Nedoc.	Semnat	Data				
					01.25	Oficiul medicilor de familie		Faza	Coala
ISP		Muntean N.						Coli	
Proiectat		Voitco M.						PE	40
						Contravanture orizontala CO-2		„OptimalBim	
								Construct" SRL	

Инв. № подл.	Подп. и дата	Взам. инв. №	Согласовано


Sectiunea 1 - 1

Sc. 1:10

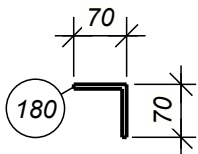


Sectiunea 2 - 2

Sc. 1:10

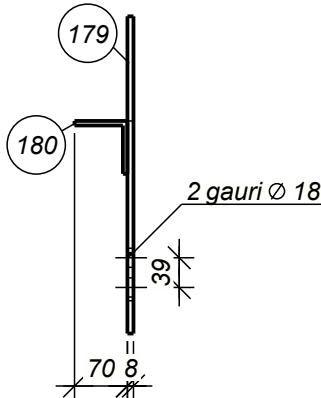


Contravanture orizontala CO-4

Sc. 1:20

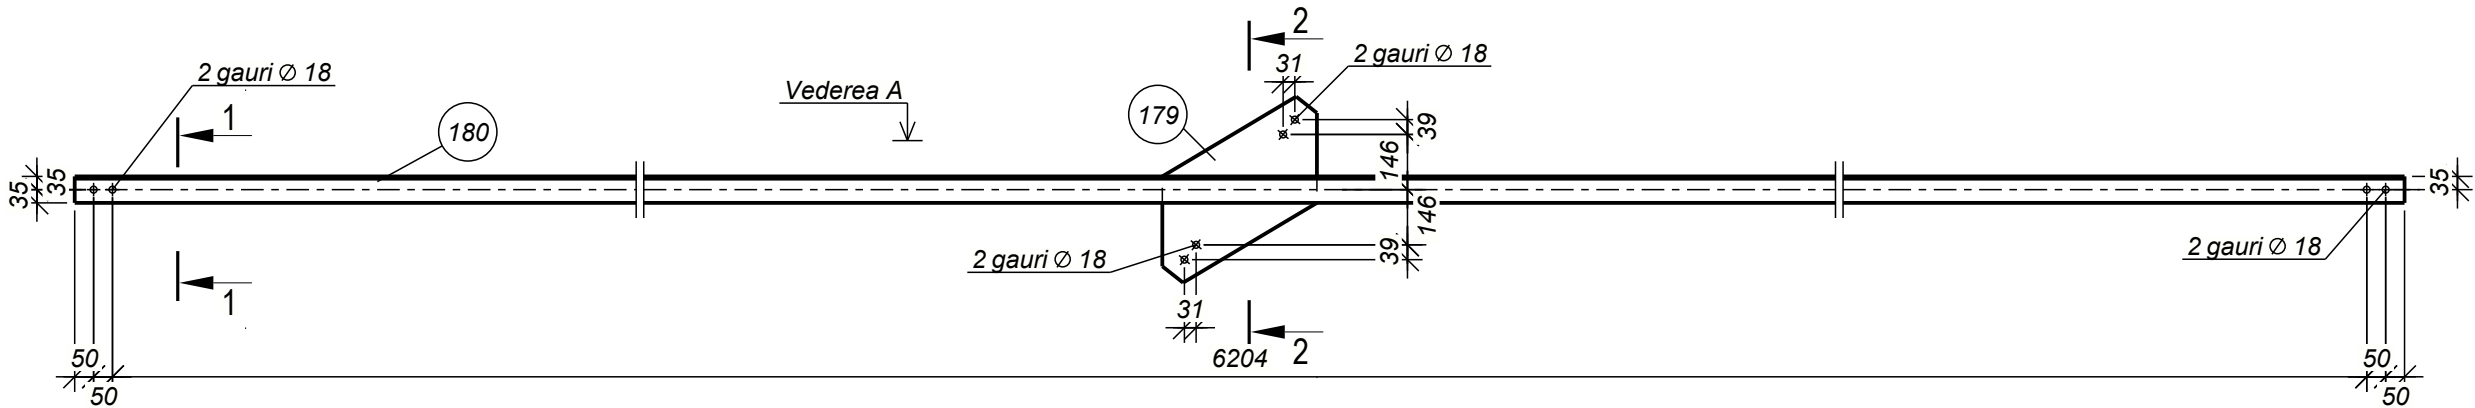

Vederea A

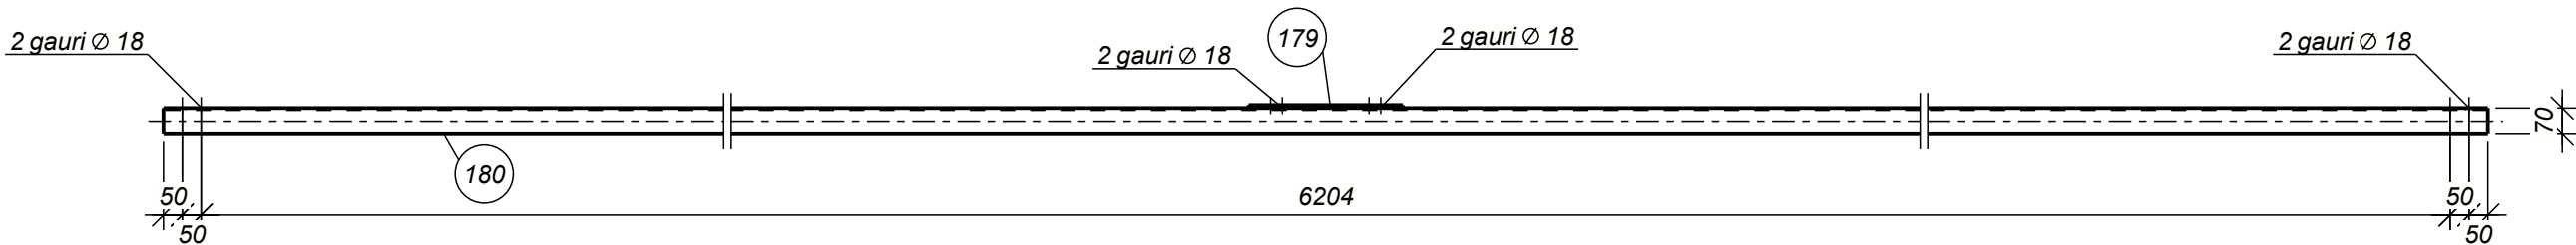

Nota:

1. Cordonul de sudura va fi cu grosimea de cel putin 5mm pentru profilele metalice cu grosimea la pereti pina la 4mm si cordonul de 6-8mm pentru profilele metalice cu grosimea la pereti mai mare si egal cu 5mm.

2. Suprafata tuturor pieselor metalice se vor vopsi cu grunt GF-021. Vopsirea elementelor metalice se va efectua cu vopsea speciala antiincendiara.


-Plan dispunerea contravintuirelor orizontale vezi coala 39

Extras de materiale metal									41
Marca elem.	Det. №	Cant. buc.	Profil	Lung, mm	Masa, kg			Clasa otelului	Note
					pe buc.	pe elem.	total pe element		
CO-4	179	1	— 8x270	559	7.8	7.8		S235J0	5
	180	1	L 70x6	6404	40.9	40.9		S235J0	
Masa metal sudura: 1.0% = 0.5 kg							49.2		
Lista articolelor metalice					Extras total de materiale				
Marca elem.	Cant. buc.	Masa, kg			Profil	Clasa otelului	Masa, kg		
		unitate	totala						
CO-4	1	49.2	49.2		— 8	S235J0	7.8		
					— L70x6	S235J0	40.9		
Total:			49.2		Total		48.7		

Beneficiar: IMSP „ Centru de sanatate Edinet”						09-2024-CM			
						„Constructia oficiului medicilor de familie, com Bratuseni, s. Bratuseni, str. Vladimir Favorskii 2/1, r-I Edinet” cu nr. cadastral 4114108.249			
Modif.	Nr.sec.	Coala	Nedoc.	Semnat	Data	Oficiul medicilor de familie	Faza	Coala	Coli
ISP				Muntean N.	01.25		PE	41	
Proiectat				Voitco M.		Contravanture orizontala CO-4	„OptimalBim Construct” SRL		


Schema de amplasare a copertinelor

Sc. 1:200

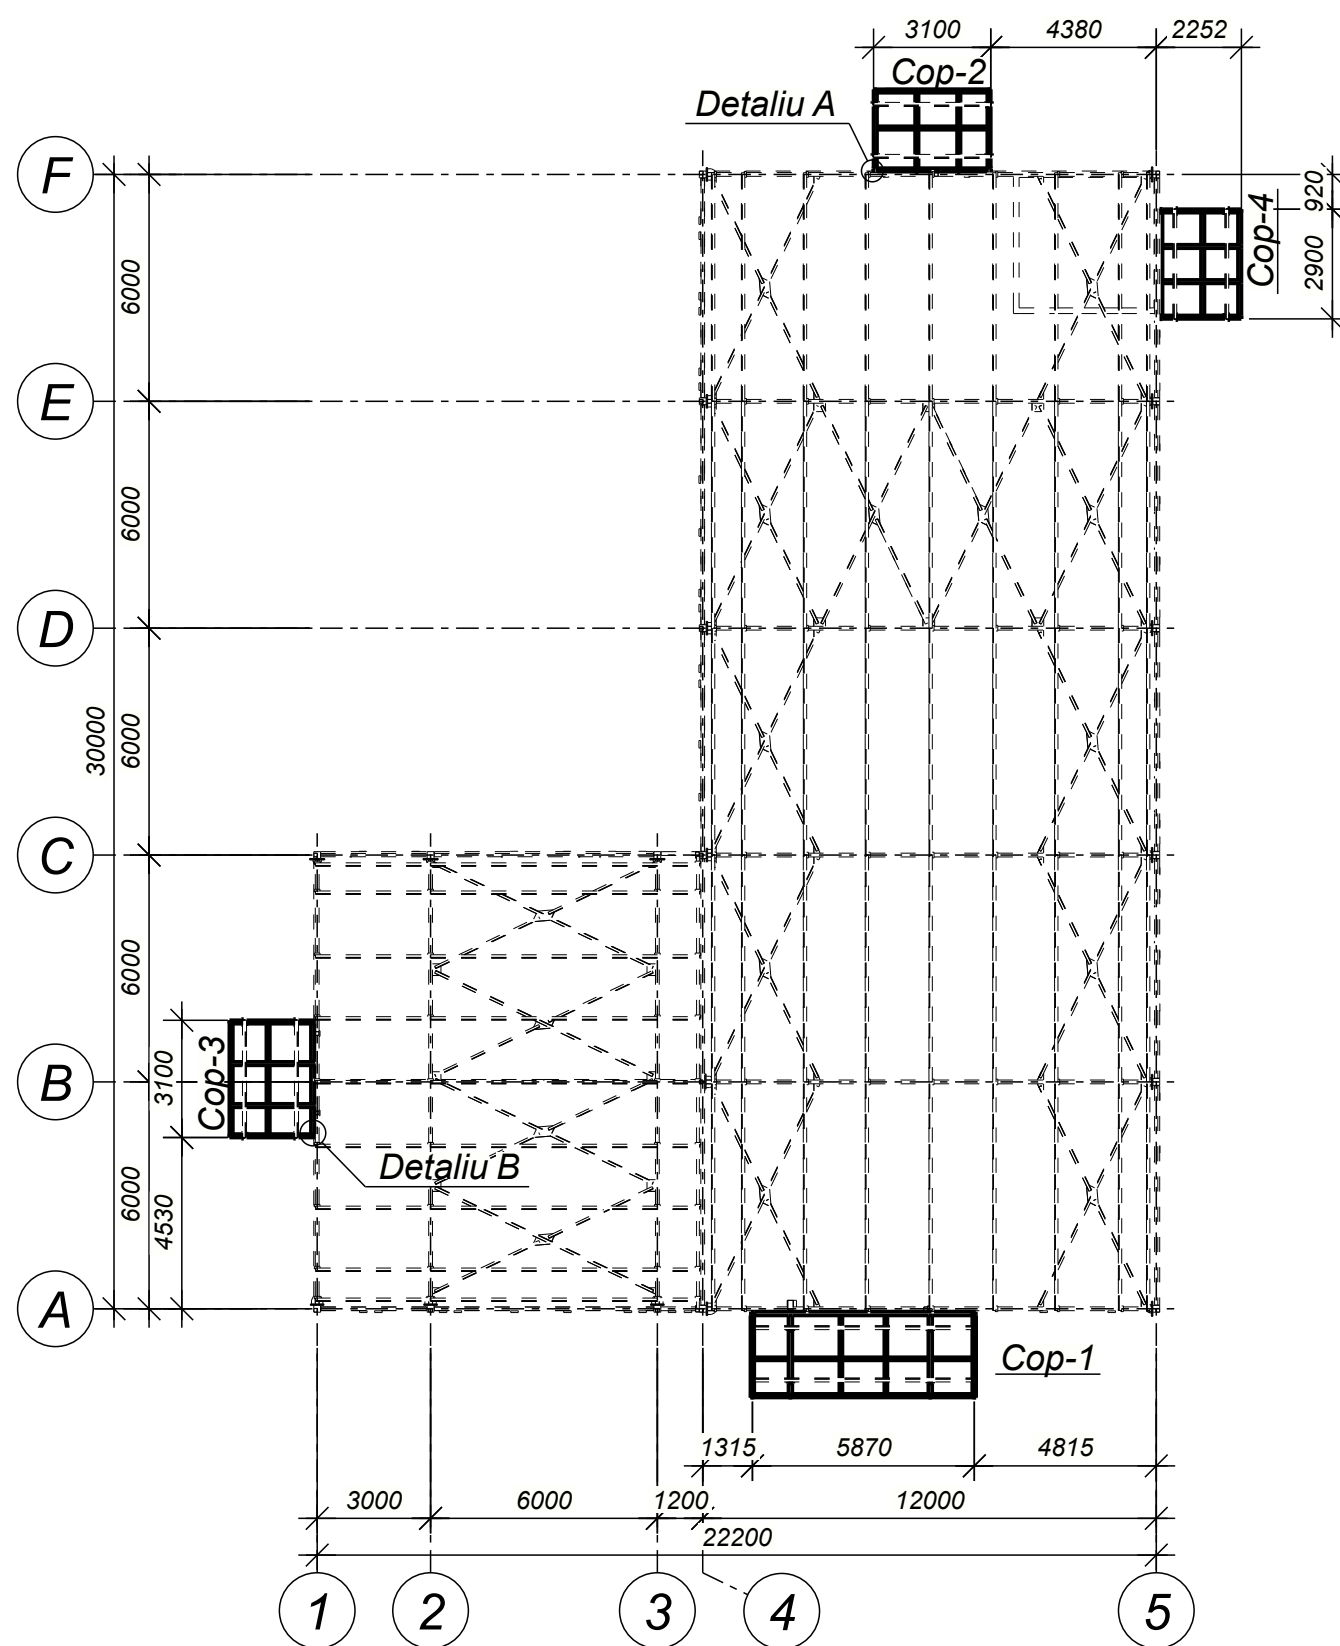


Detaliu A

Sc. 1:10

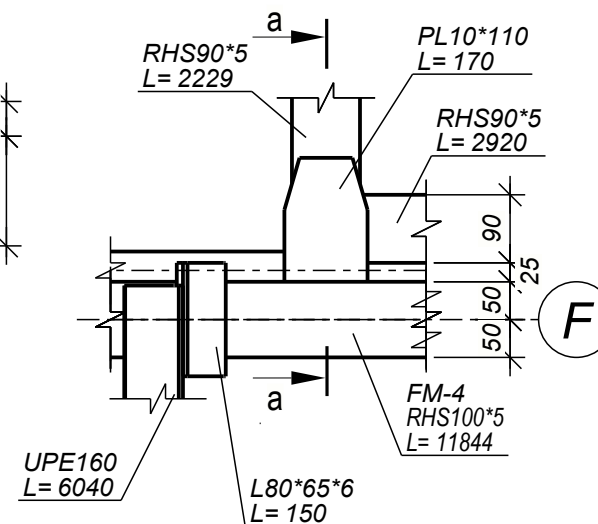


Sectiunea a - a

Sc. 1:10

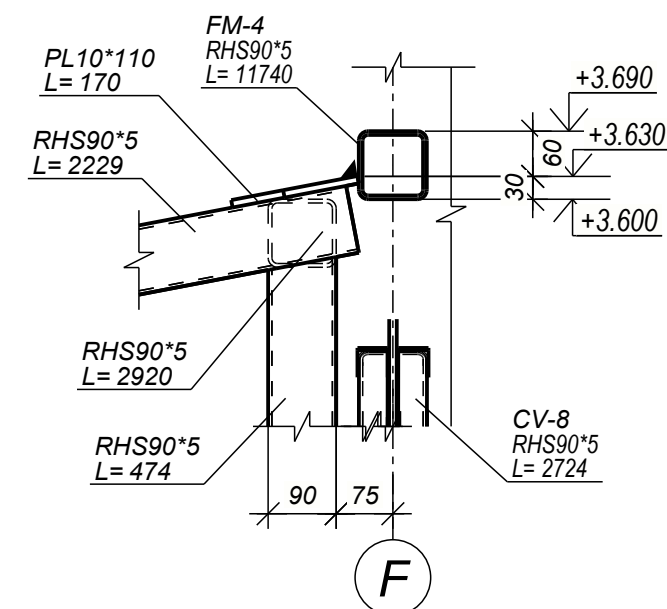


Detaliu B

Sc. 1:10

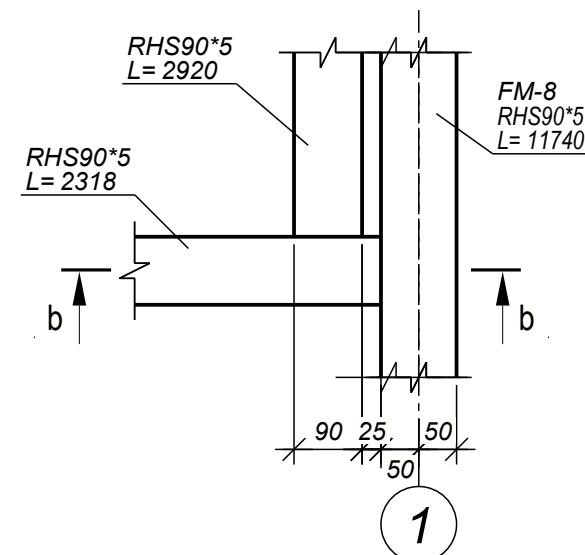

Sectiunea b - b

Sc. 1:10


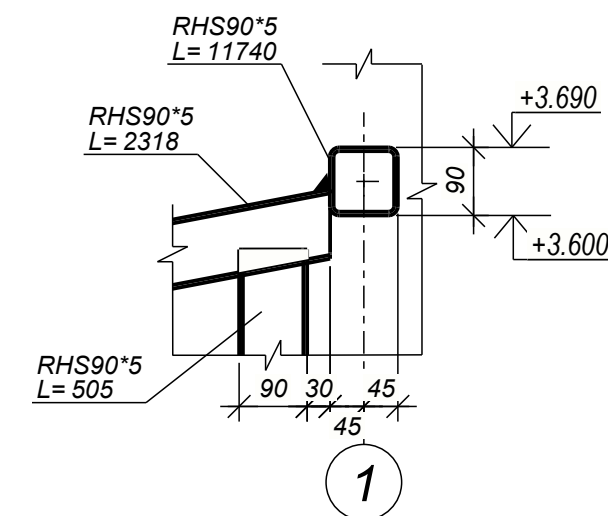


Nota:

- Cordonul de sudura va fi cu grosimea de cel puțin 5mm pentru profilele metalice cu grosimea la pereti pina la 4mm si cordonul de 6-8mm pentru profilele metalice cu grosimea la pereti mai mare si egal cu 5mm.
- Suprafata tuturor pieselor metalice se vor vopsi cu grund GF-021. Vopsirea elementelor metalice se va efectua cu vopsea speciala antiincendiara.


-Extras de materiale Copertinele Cop vezi colile 43...46

Beneficiar: IMSP „ Centru de sanatate Edinet”						09-2024-CM				
						„Constructia oficiului medicilor de familie, com Bratuseni, s. Bratuseni, str. Vladimir Favorskii 2/1, r-l Edinet” cu nr. cadastral 4114108.249				
Modif.	Nr.sec.	Coala	Nedoc.	Semnat	Data					
					01.25	Oficiul medicilor de familie		Faza	Coala	Coli
ISP		Muntean N.						PE	42	
Proiectat		Voitco M.								
						Schema de amplasare a copertinelor		„OptimalBim		
								Construct” SRL		
						Format: A3				

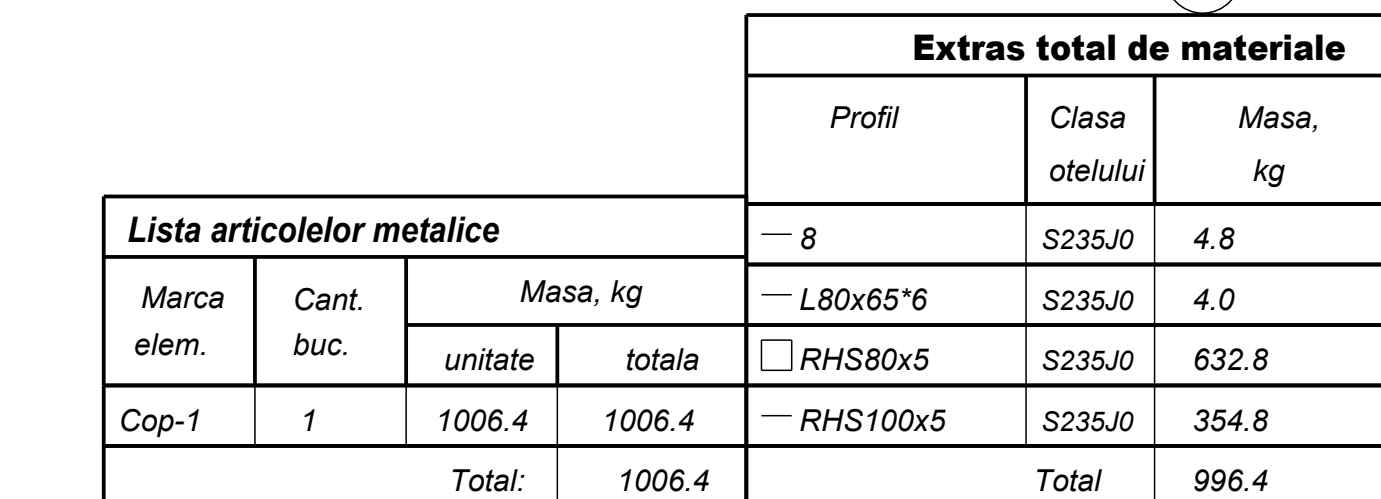
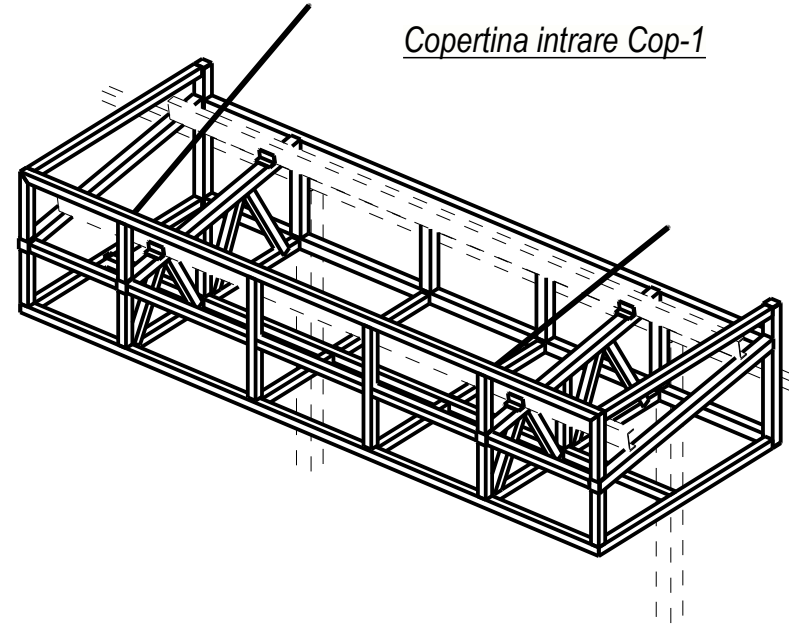


Format: 717x297


Sc. 1:50

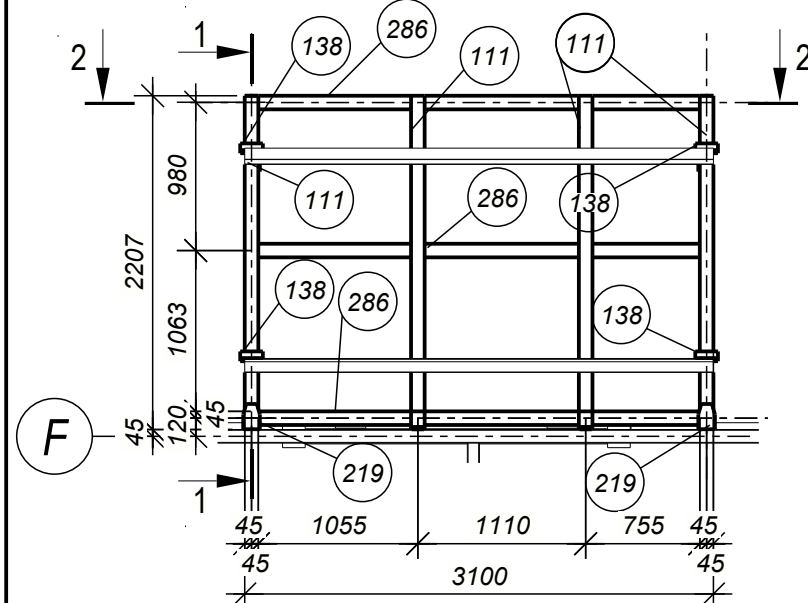

Sc. 1:20

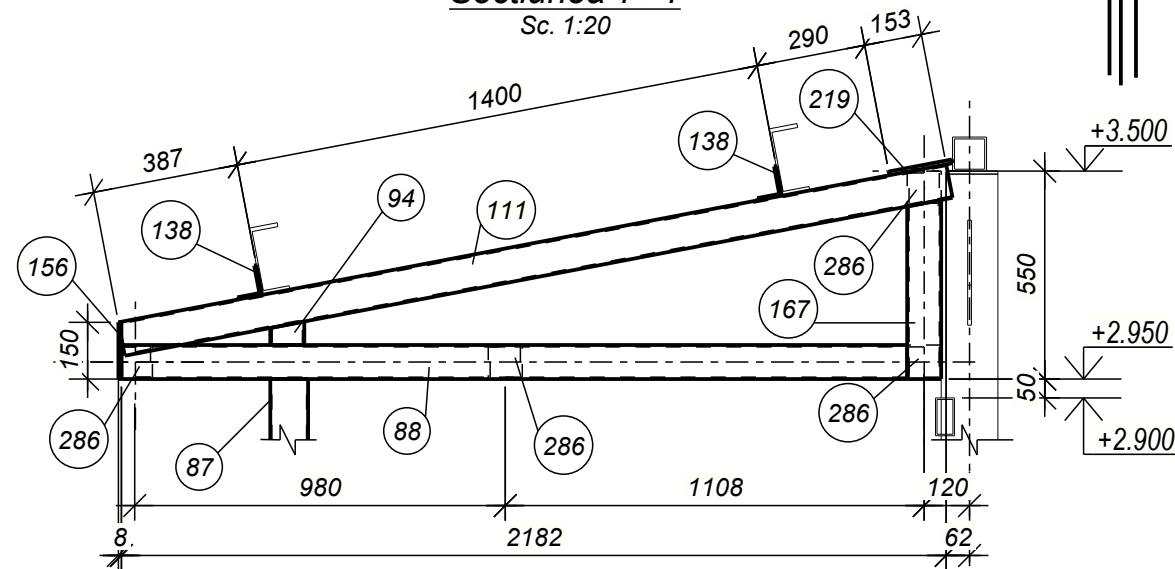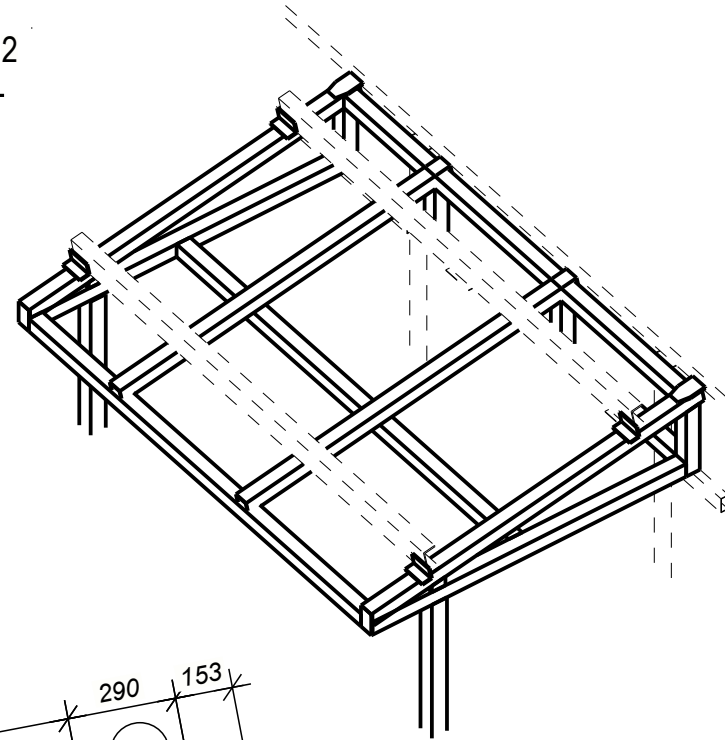

Sc. 1:50

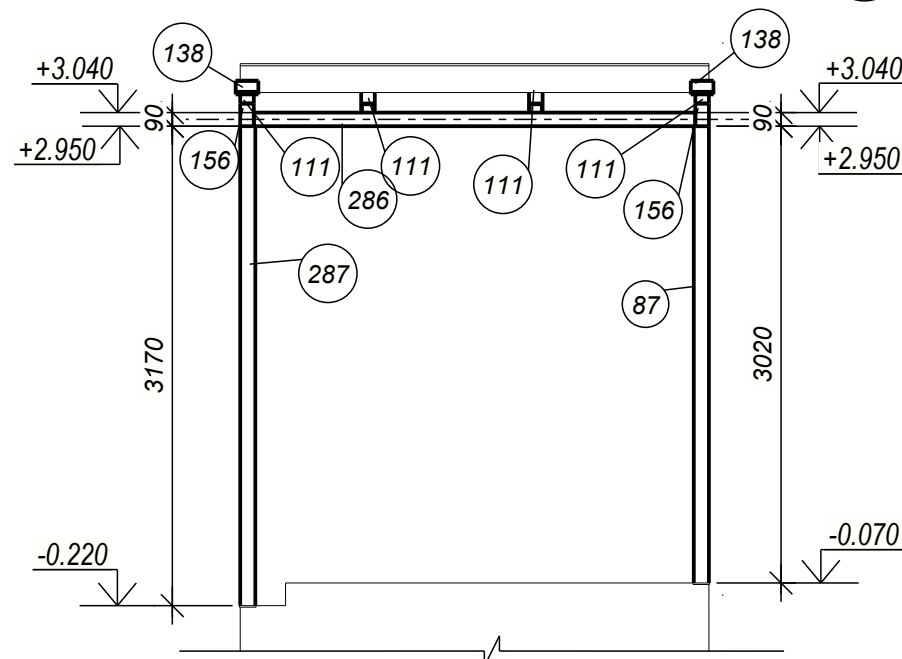

-Plan dispunerea copertinelor Cop vezi coala 42

44

Marca elem.	Det. №	Cant. buc.	Profil	Lung, mm	Masa, kg			Clasa otelului	Note
					pe buc.	pe elem.	total pe element		
Cop-2	83	2	 RHS90x5	370	4.9	9.8		S235J0	
	87	1	 RHS100x4	3020	36.3	36.3		S235J0	
	88	1	 RHS90x5	2079	27.6	27.6		S235J0	
	94	2	 RHS90x5	62	0.8	1.6		S235J0	
	111	4	 RHS90x5	2229	29.6	118.4		S235J0	
	138	4	 L80x65*6	150	1.0	4.0		S235J0	
	143	1	 RHS90x5	2079	27.6	27.6		S235J0	
	156	2	 8x150	90	0.8	1.6		S235J0	
	167	2	 RHS90x5	474	6.3	12.6		S235J0	
	219	2	 10x110	170	1.4	2.8		S235J0	
	286	4	 RHS90x5	2920	38.7	154.8		S235J0	
	287	1	 RHS100x4	3170	38.1	38.1		S235J0	

439.6

Marca elem.	Cant. buc.	Masa, kg	
		unitate	totala
Cop-2	1	439.6	439.6
Total:		439.6	

Profil	Clasa otelului	Masa, kg
— 8	S235J0	1.6
— 10	S235J0	2.8
— L80x65*6	S235J0	4.0
— RHS90x5	S235J0	352.4
— RHS100x4	S235J0	74.4
Total		435.2

1. Cordonul de sudura va fi cu grosimea de cel puțin 5mm pentru profilele metalice cu grosimea la pereti pina la 4mm si cordonul de 6-8mm pentru profilele metalice cu grosimea la pereti mai mare si egal cu 5mm.
2. Suprafata tuturor pieselor metalice se vor vopsi cu grunt GF-021. Vopsirea elementelor metalice se va efectua cu vopsea speciala antiincendiara.

Beneficiar: IMSP „ Centru de sanatate Edinet"						09-2024-CM				
						„Constructia oficiului medicilor de familie, com Bratuseni, s. Bratuseni, str. Vladimir Favorskii 2/1, r-l Edinet" cu nr. cadastral 4114108.249				
Modif.	Nr.sec.	Coala	Nedoc.	Semnat	Data					
					01.25	Oficiul medicilor de familie		Faza	Coala	Coli
ISP		Muntean N.			PE			44		
Proiectat		Voitco M.				Copertina intrare Cop-2		„OptimalBim Construct" SRL		




Format: A3

Согласовано	
№	


Взам. инв.

подп. и дата

Инв. № подл.

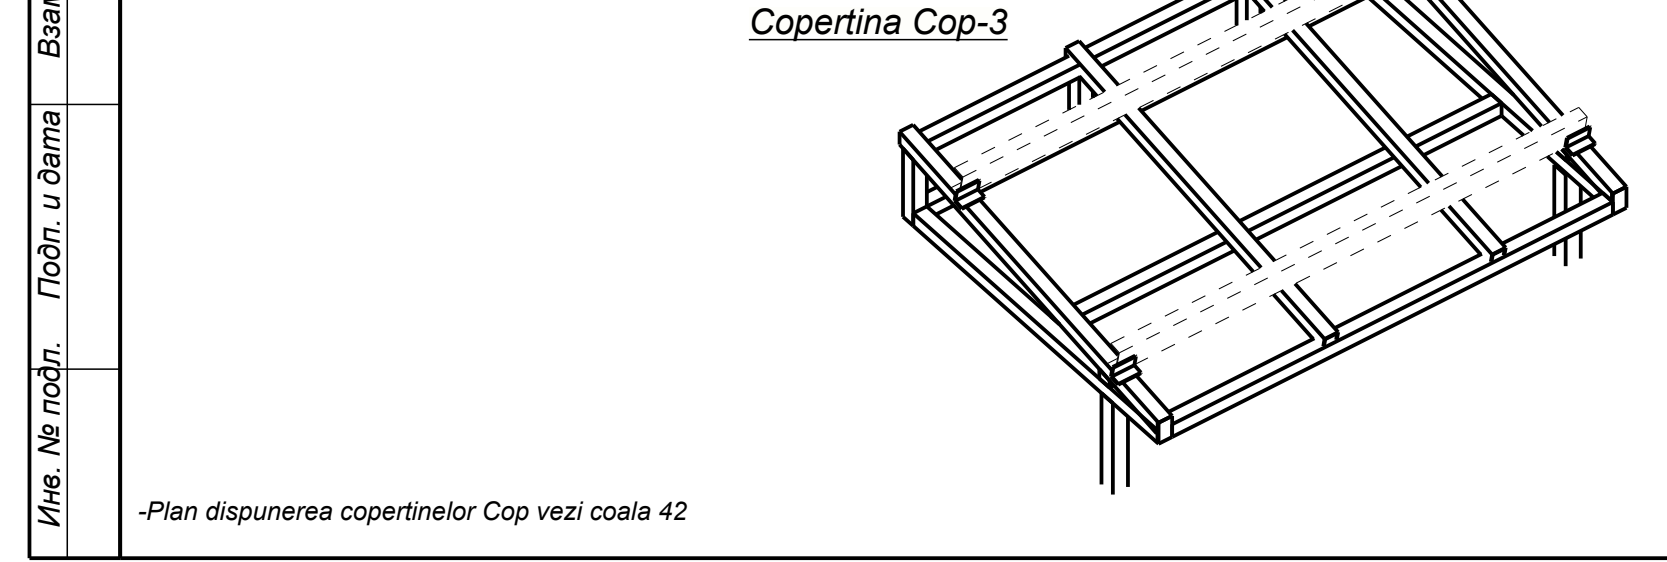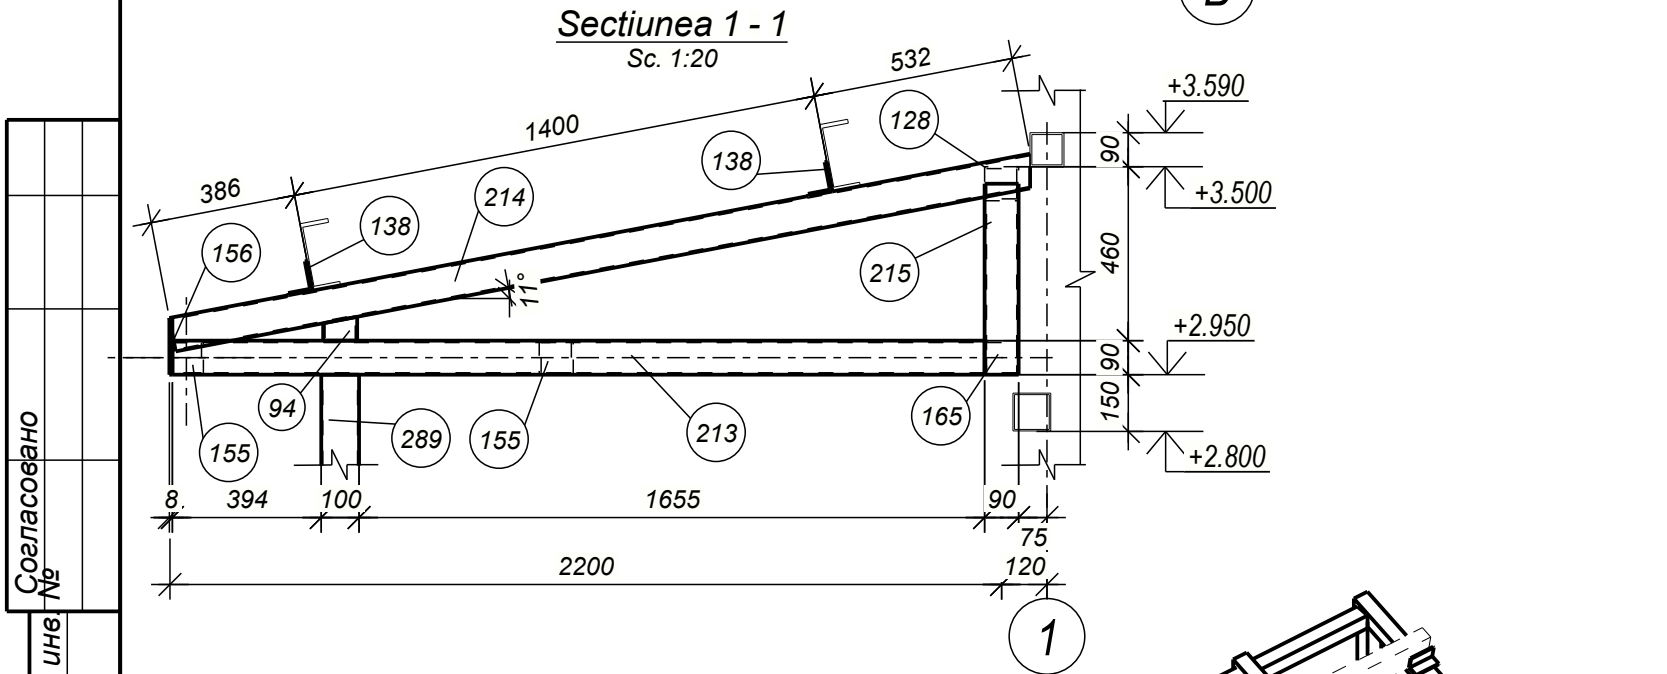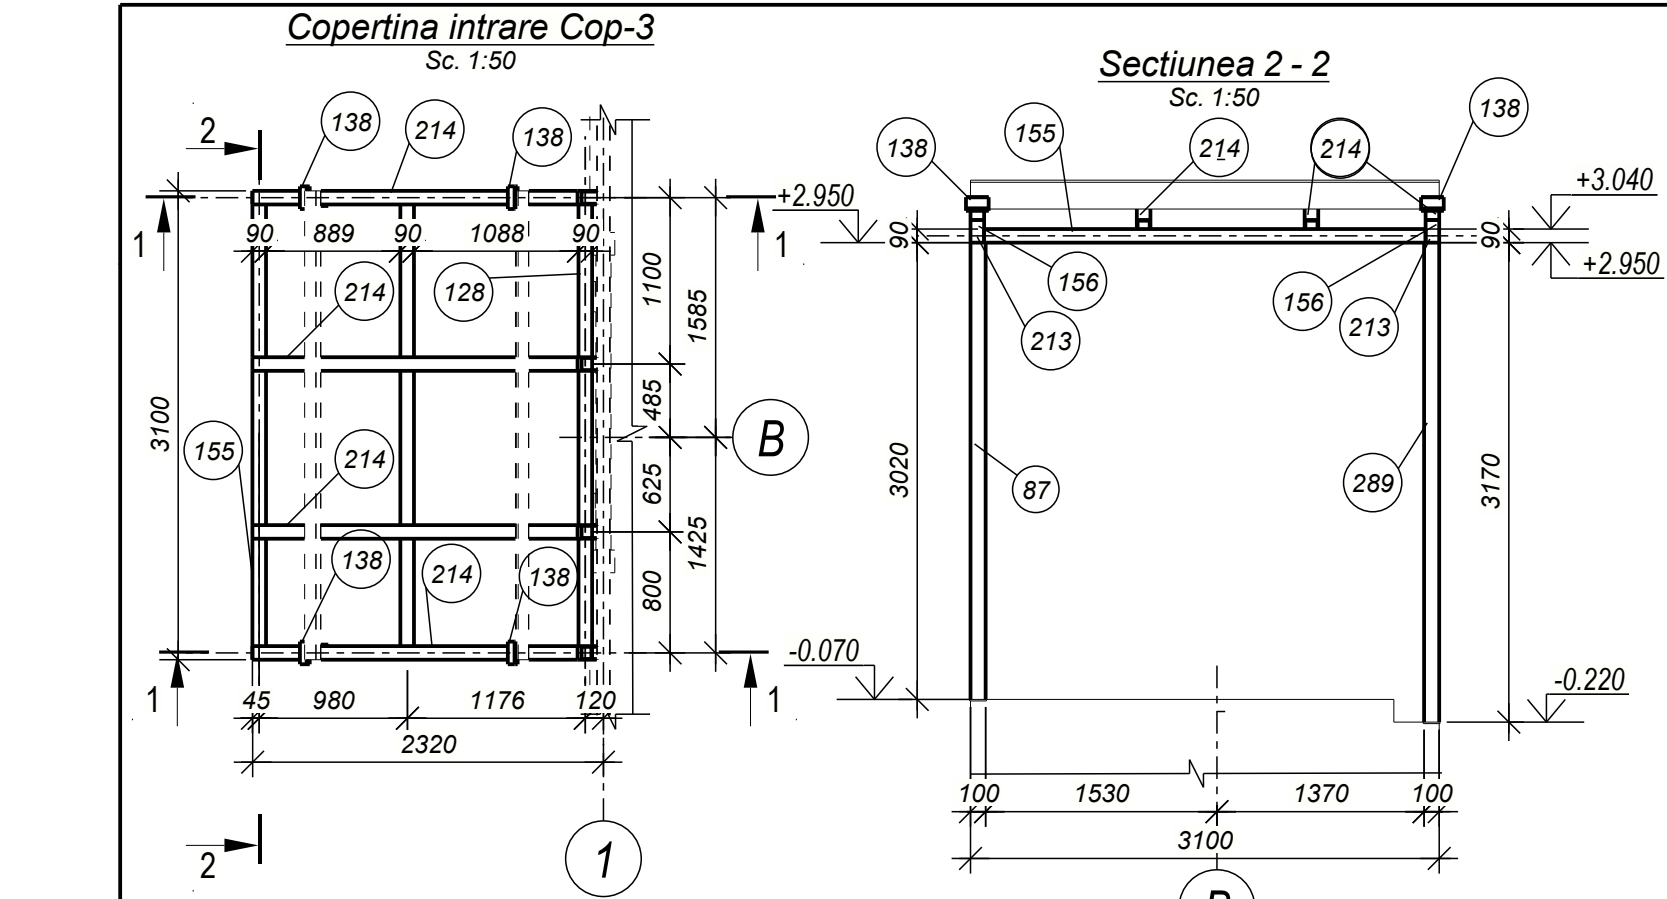

Copertina Cop-3

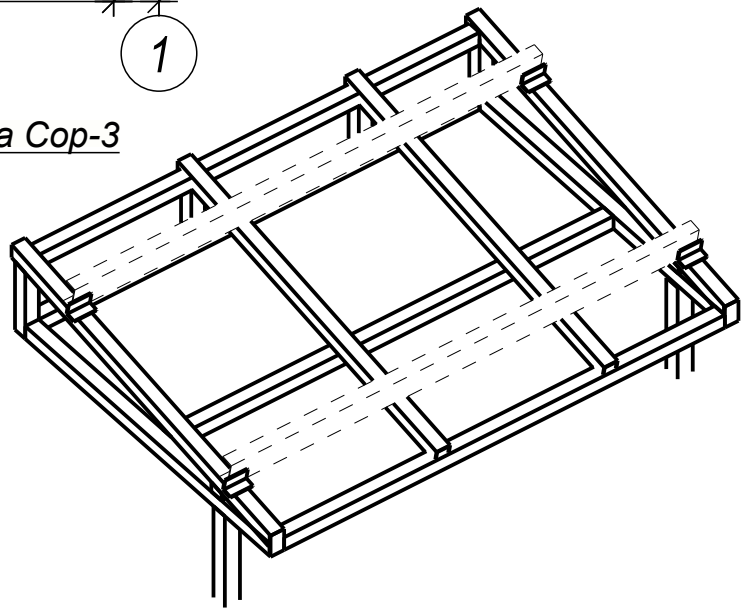

-Plan dispunerea copertinelor Cop vezi coala 42

Extras de materiale metal

45

Marca elem.	Det. №	Cant. buc.	Profil	Lung, mm	Masa, kg			Clasa otelului	Note
					pe buc.	pe elem.	total pe element		
Cop-3	83	2	RHS90x5	370	4.9	9.8		S235J0	
	87	1	RHS100x4	3020	36.3	36.3		S235J0	
	94	1	RHS90x5	63	0.8	0.8		S235J0	
	128	1	RHS90x5	2920	38.7	38.7		S235J0	
	138	4	L80x65*6	150	1.0	4.0		S235J0	
	155	2	RHS90x5	2920	38.7	77.4		S235J0	
	156	2	8x150	90	0.8	1.6		S235J0	
	165	1	RHS90x5	2920	38.7	38.7		S235J0	
	212	1	RHS90x5	487	6.5	6.5		S235J0	
	213	2	RHS90x5	2149	28.5	57.0		S235J0	
	214	4	RHS90x5	2318	30.8	123.2		S235J0	
	215	1	RHS90x5	505	6.7	6.7		S235J0	
	217	1	RHS90x5	68	0.9	0.9		S235J0	
	289	1	RHS100x4	3170	38.1	38.1		S235J0	

Masa metal sudura: 1.0% = 4.4 kg 444.1

Lista articolelor metalice

Marca elem.	Cant. buc.	Masa, kg	
		unitate	totala
Cop-3	1	444.1	444.1
Total:		444.1	

Extras total de materiale


Profil	Clasa otelului	Masa, kg
8	S235J0	1.6
L80x65*6	S235J0	4.0
RHS90x5	S235J0	359.7
RHS100x4	S235J0	74.4
Total		439.7

Nota:


- Cordonul de sudura va fi cu grosimea de cel putin 5mm pentru profilele metalice cu grosimea la pereti pina la 4mm si cordonul de 6-8mm pentru profilele metalice cu grosimea la pereti mai mare si egal cu 5mm.
- Suprafata tuturor pieselor metalice se vor vopsi cu grunt GF-021. Vopsirea elementelor metalice se va efectua cu vopsea speciala antiincendiara.

Beneficiar: IMSP „ Centru de sanatate Edinet"						09-2024-CM				
						„Constructia oficiului medicilor de familie, com Bratuseni, s. Bratuseni, str. Vladimir Favorskii 2/1, r-I Edinet" cu nr. cadastral 4114108.249				
Modif.	Nr.sec.	Coala	Nºdoc.	Semnat	Data					
					01.25	Oficiul medicilor de familie		Faza	Coala	Coli
ISP		Muntean N.						PE	45	
Proiectat		Voitco M.				Copertina intrare Cop-3		„OptimalBim Construct" SRL		


Sc. 1:50

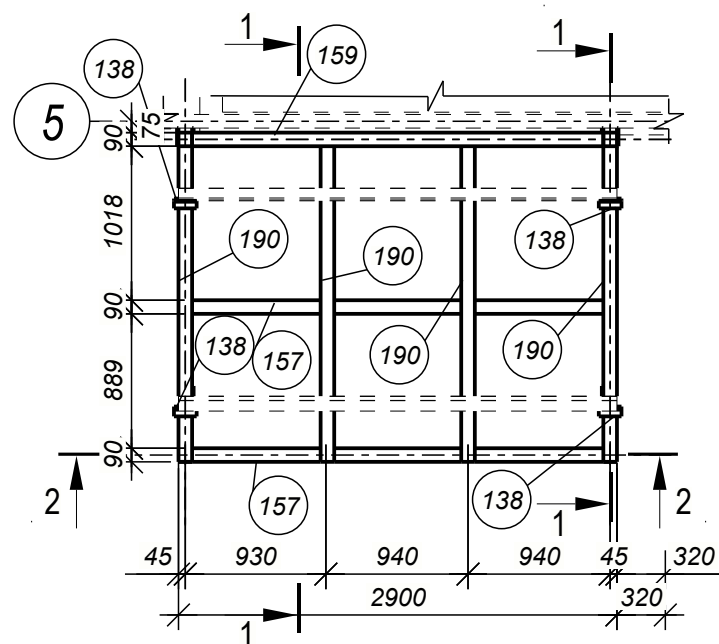


Sc. 1:50

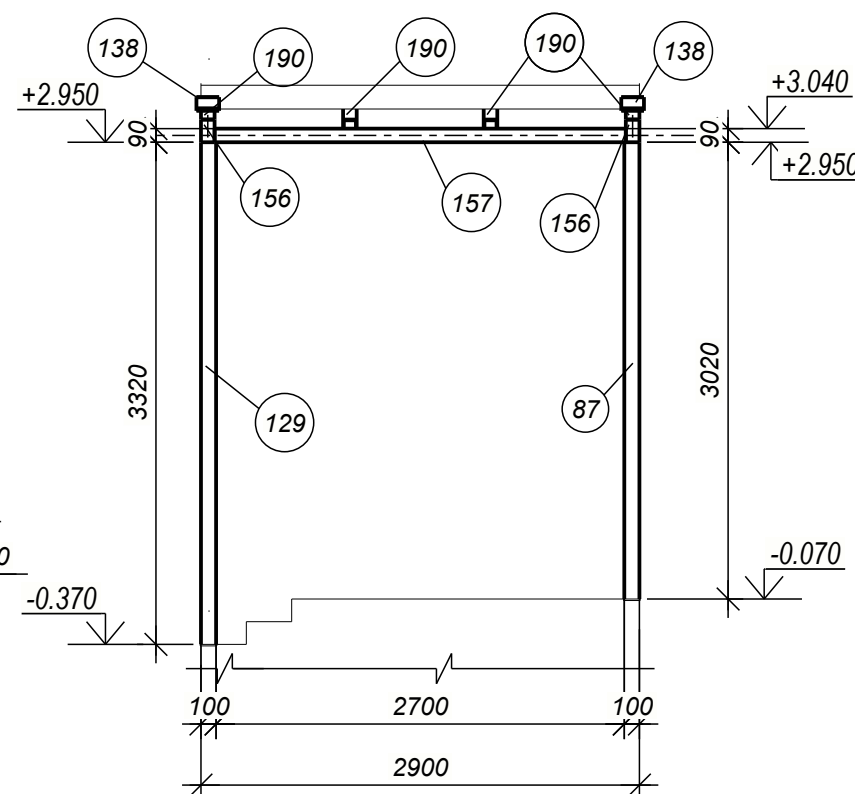

Sc. 1:20

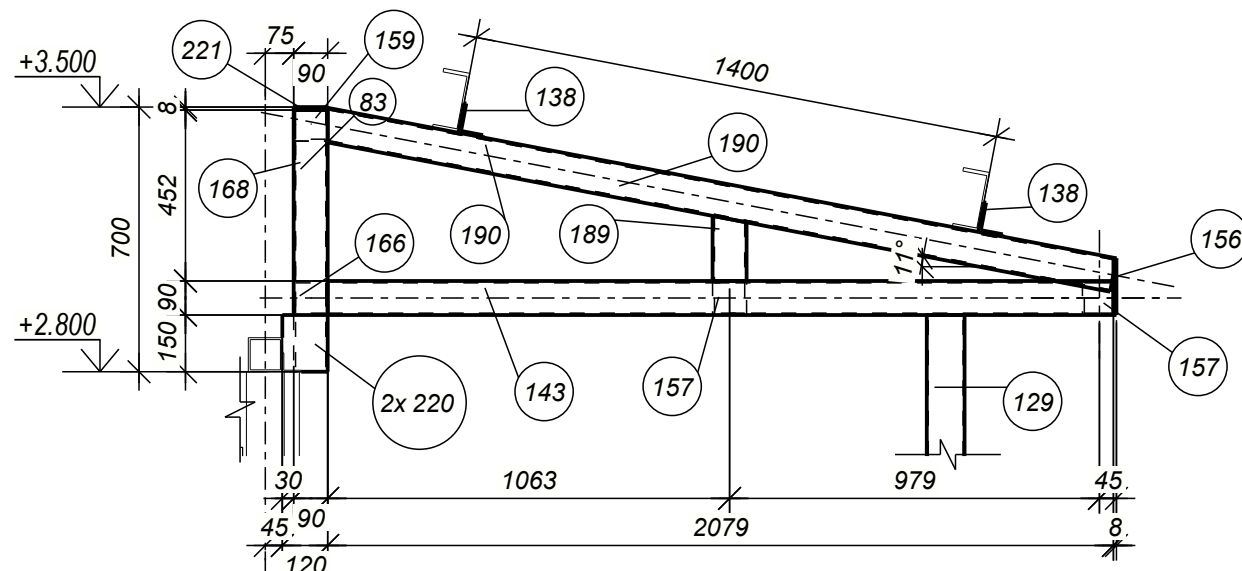

Copertina Cop-4

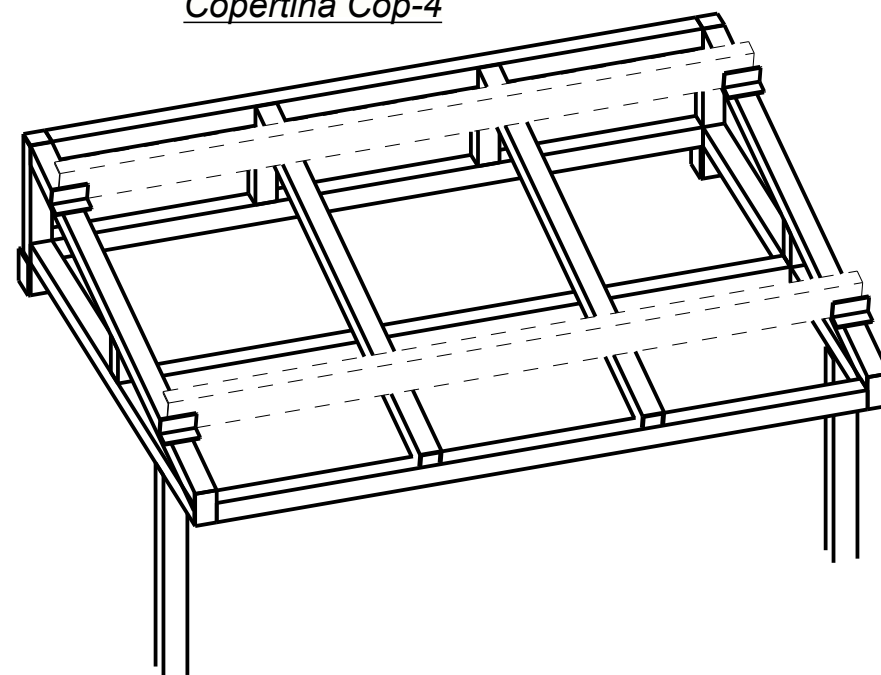

-Plan dispunerea copertinelor Cop vezi coala 42

46

Marca elem.	Det. №	Cant. buc.	Profil	Lung, mm	Masa, kg			Clasa otelului	Note
					pe buc.	pe elem.	total pe element		
Cop-4	83	2	 RHS90x5	370	4.9	9.8		S235J0	
	87	1	 RHS100x4	3020	36.3	36.3		S235J0	
	88	1	 RHS90x5	2079	27.6	27.6		S235J0	
	129	1	 RHS100x4	3320	39.9	39.9		S235J0	
	138	4	 L80x65*6	150	1.0	4.0		S235J0	
	143	1	 RHS90x5	2079	27.6	27.6		S235J0	
	156	2	 8x150	90	0.8	1.6		S235J0	
	157	2	 RHS90x5	2720	36.1	72.2		S235J0	
	159	1	 RHS90x5	2720	36.1	36.1		S235J0	
	166	1	 RHS90x5	2720	36.1	36.1		S235J0	
	168	2	 RHS90x5	692	9.2	18.4		S235J0	
	189	2	 RHS90x5	171	2.3	4.6		S235J0	
	190	4	 RHS90x5	2124	28.2	112.8		S235J0	
	220	4	 10x120	150	1.4	5.6		S235J0	
	221	2	 8x90	90	0.5	1.0		S235J0	

Masa metal sudura: 1.0% = 4.3 kg

437.9

Lista articolelor metalice

Marca elem.	Cant. buc.	Masa, kg	
		unitate	totala
Cop-4	1	437.9	437.9
Total:			437.9

Extras total de materiale

<i>Profil</i>	<i>Clasa otelului</i>	<i>Masa, kg</i>
— 8	S235J0	2.6
— 10	S235J0	5.6
└ L80x65*6	S235J0	4.0
— RHS90x5	S235J0	345.2
— RHS100x4	S235J0	76.2
<i>Total</i>		433.6

Nota:

1. Cordonul de sudura va fi cu grosimea de cel puțin 5mm pentru profilele metalice cu grosimea la pereti pînă la 4mm și cordonul de 6-8mm pentru profilele metalice cu grosimea la pereti mai mare și egal cu 5mm.

2. *Suprafața tuturor pieselor metalice se vor vopsi cu
grunt GF-021. Vopsirea elementelor metalice se va efectua
cu vopsea speciala antiincendiara.*

Beneficiar: IMSP „ Centru de sanatate Edinet"						09-2024-CM				
						„Constructia oficiului medicilor de familie, com Bratuseni, s. Bratuseni, str. Vladimir Favorskii 2/1, r-l Edinet" cu nr. cadastral 4114108.249				
Modif.	Nr.sec.	Coala	Nedoc.	Semnat	Data					
					01.25	Oficiul medicilor de familie		Faza	Coala	Coli
ISP		Muntean N.						PE	46	
Proiectat		Voitco M.				Copertina intrare Cop-4		„OptimalBim Construct" SRL		

Format: A3




Согласовано	
№	

Взам. инв.

подп. и дата

Инв. № подл.

Ине. № подл.	Подп. и дата	Взам. инв. №	Согласовано

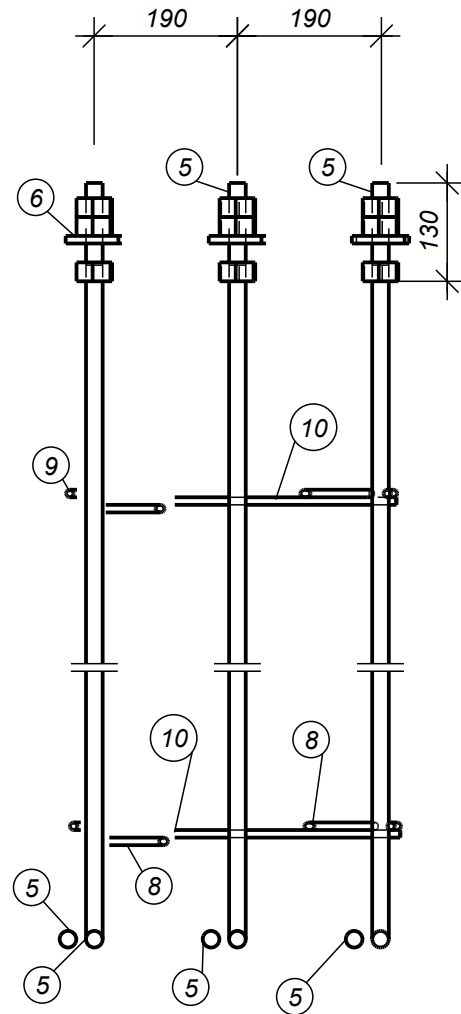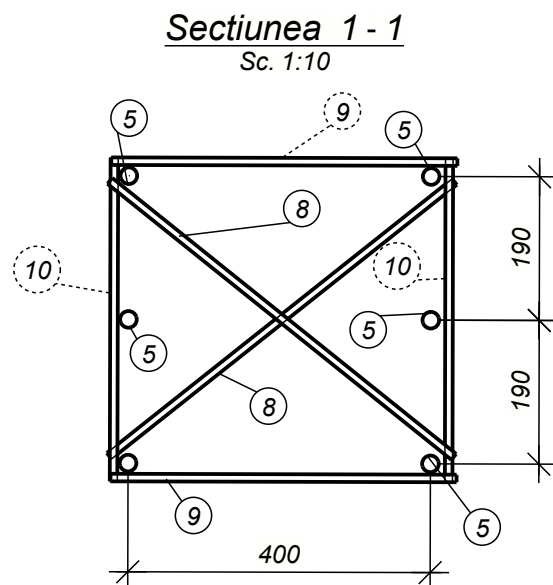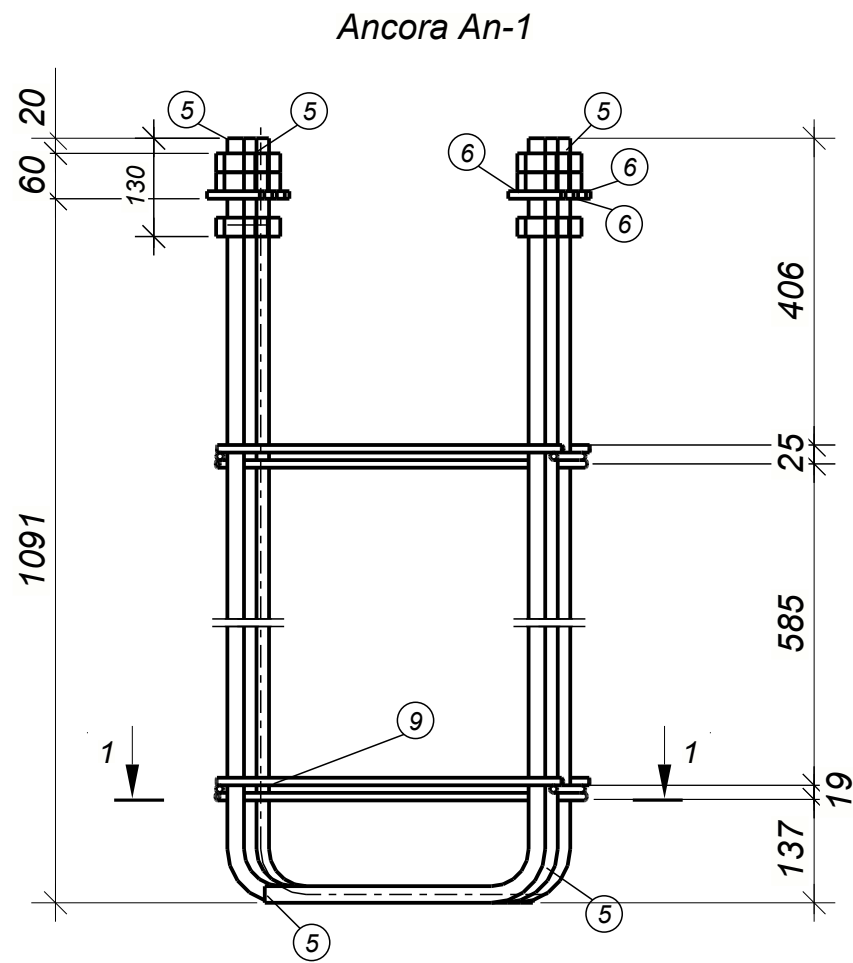

Nota:
-Schema de amplasarea ancorelor vezi coala 5




Extras de materiale metal									47
Marca elem.	Det. №	Cant. buc.	Profil	Lung, mm	Masa, kg			Clasa otelului	Note
					pe buc.	pe elem.	total pe element		
An-1	5	6	○ D22	1494	4.4	26.4		A-I(A240)	
	6	6	— 10x70	70	0.4	2.4		S235JR	
	7	18	NUT_M30	25	0.3	5.4		S235J0	
	8	4	○ D10	583	0.4	1.6		A-I(A240)	
	9	4	○ D10	458	0.3	1.2		A-I(A240)	
	10	4	○ D10	428	0.3	1.2		A-I(A240)	
							38.2		

Lista articolelor metalice				Extras total de materiale		
Marca elem.	Cant. buc.	Masa, kg		Profil	Clasa otelului	Masa, kg
		unitate	totala			
An-1	13	38.2	496.6			
Total:			496.6			
				— D10	A-I(A240)	52.0
				○ D22	A-I(A240)	343.2
				— NUT_M30	S235J0	70.2
				— 10	S235JR	31.2
				Total		496.6

Nota:

- Cordonul de sudura va fi cu grosimea de cel puțin 5mm pentru profilele metalice cu grosimea la pereti pina la 4mm si cordonul de 6-8mm pentru profilele metalice cu grosimea la pereti mai mare si egal cu 5mm.
- Suprafata tuturor pieselor metalice se vor vopsi cu grunt GF-021. Vopsirea elementelor metalice se va efectua cu vopsea speciala antiincendiara.

Beneficiar: IMSP „ Centru de sanatate Edinet"						09-2024-CM			
						„Constructia oficiului medicilor de familie, com Bratuseni, s. Bratuseni, str. Vladimir Favorskii 2/1, r-I Edinet" cu nr. cadastral 4114108.249			
Modif.	Nr.sec.	Coala	Nedoc.	Semnat	Data	Oficiul medicilor de familie	Faza	Coala	Coli
ISP		Muntean N.			01.25		PE	47	
Proiectat		Voitco M.							
						Ancora An-1. Consum de materiale	„OptimalBim Construct" SRL		

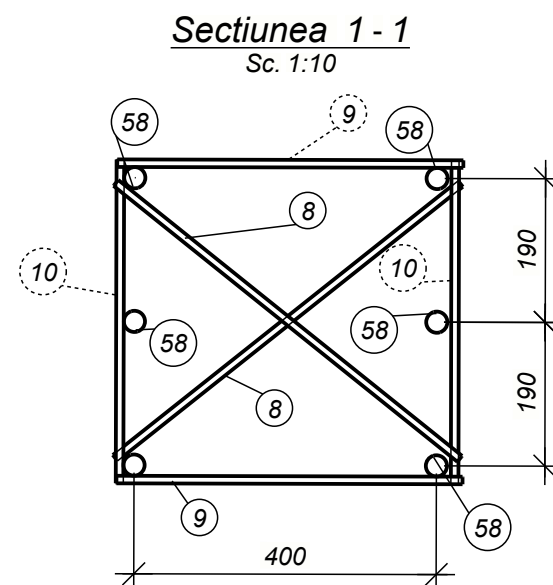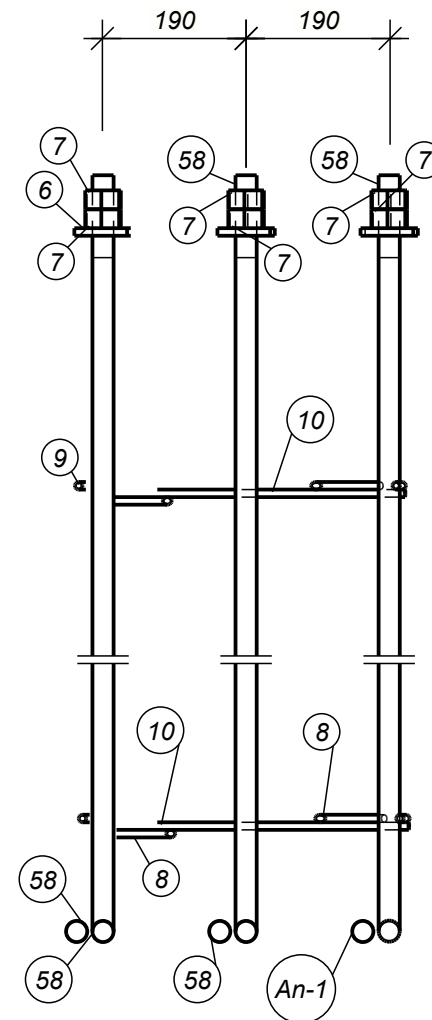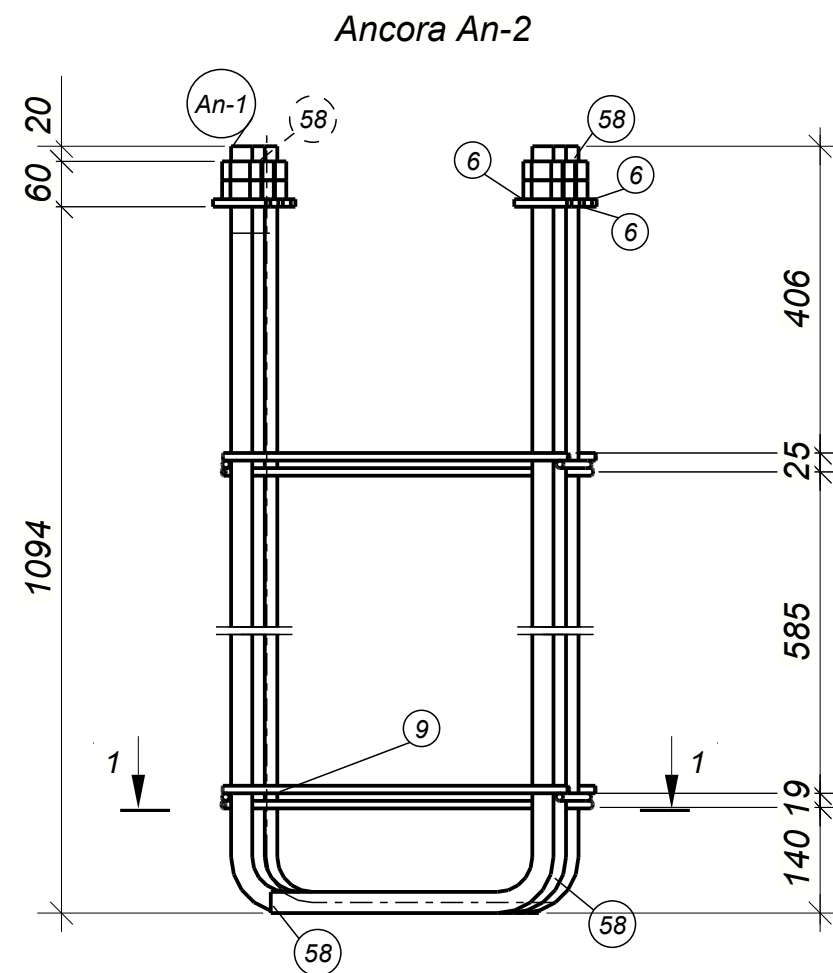

Extras de materiale metal								48	
Marca elem.	Det. №	Cant. buc.	Profil	Lung, mm	Masa, kg			Clasa otelului	Note
					pe buc.	pe elem.	total pe element		
An-2	6	6	— 10x70	70	0.4	2.4		S235JR	
	7	12	NUT_M30	25	0.3	3.6		S235J0	
	8	4	○ D10	583	0.4	1.6		A-I(A240)	
	9	4	○ D10	458	0.3	1.2		A-I(A240)	
	10	4	○ D10	428	0.3	1.2		A-I(A240)	
	58	5	○ D28	1494	7.2	36.0		A-I(A240)	
	An-1	1	○ D28	1494	7.2	7.2		A-I(A240)	

Lista articolelor metalice			
<i>Marca elem.</i>	<i>Cant. buc.</i>	<i>Masa, kg</i>	
		<i>unitate</i>	<i>totala</i>
<i>An-2</i>	<i>4</i>	<i>53.2</i>	<i>212.8</i>
<i>Total:</i>			<i>212.8</i>




Extras total de materiale		
<i>Profil</i>	<i>Clasa otelului</i>	<i>Masa, kg</i>
— <i>D10</i>	<i>A-I(A240)</i>	<i>16.0</i>
○ <i>D28</i>	<i>A-I(A240)</i>	<i>172.8</i>
— <i>NUT_M30</i>	<i>S235J0</i>	<i>14.4</i>
— <i>10</i>	<i>S235JR</i>	<i>9.6</i>
<i>Total</i>		<i>212.8</i>

Nota:

1. Cordonul de sudura va fi cu grosimea de cel puțin 5mm pentru profilele metalice cu grosimea la pereti pînă la 4mm și cordonul de 6-8mm pentru profilele metalice cu grosimea la pereti mai mare și egal cu 5mm.
2. Suprafața tuturor pieselor metalice se vor vopsi cu grunț GF-021. Vopsirea elementelor metalice se va efectua cu vopsea specială antiincendiara.

Beneficiar: IMSP „ Centru de sanatate Edinet"						09-2024-CM				
						„Constructia oficiului medicilor de familie, com Bratuseni, s. Bratuseni, str. Vladimir Favorskii 2/1, r-l Edinet" cu nr. cadastral 4114108.249				
Modif.	Nr.sec.	Coala	Nºdoc.	Semnat	Data					
					01.25	Oficiul medicilor de familie		Faza	Coala	Coli
ISP		Muntean N.			PE			48		
Proiectat		Voitco M.				Ancora An-2. Consum de materiale		„OptimalBim Construct" SRL		

Ине. № подл.	Подп. и дата	Взам. инв. №	Согласовано

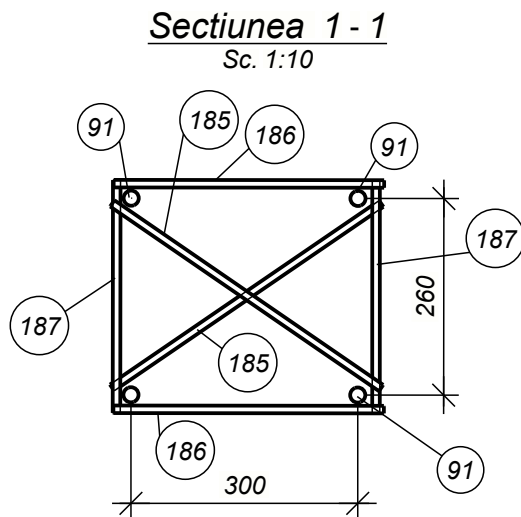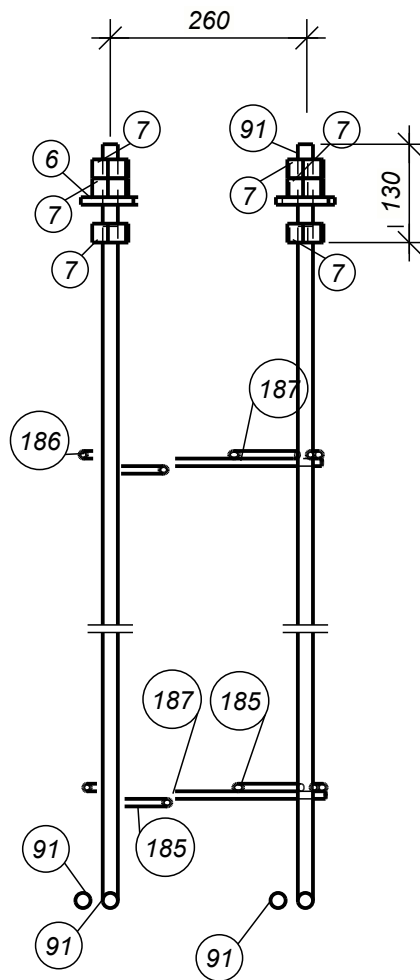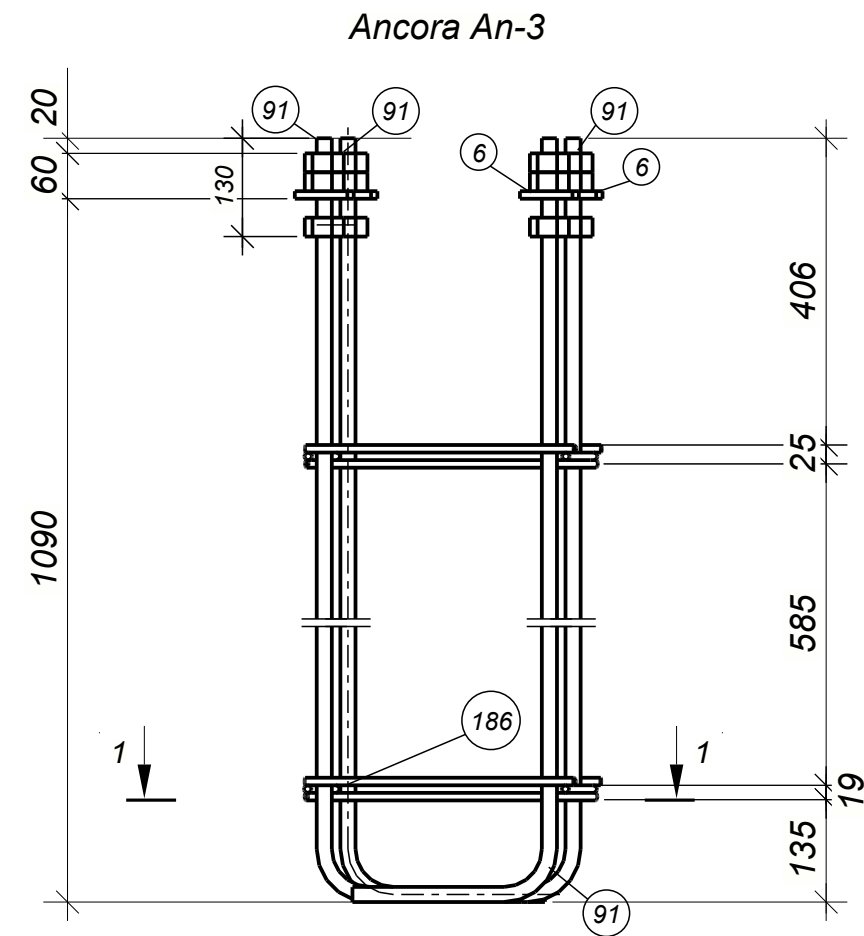

Nota:
-Schema de amplasarea ancorelor vezi coala 5

Extras de materiale metal									49
Marca elem.	Det. №	Cant. buc.	Profil	Lung, mm	Masa, kg			Clasa otelului	Note
					pe buc.	pe elem.	total pe element		
An-3	6	4	— 10x70	70	0.4	1.6		S235JR	
	7	12	NUT_M30	25	0.3	3.6		S235J0	
	91	4	○ D20	1395	3.4	13.6		A-I(A240)	
	185	4	○ D10	431	0.3	1.2		A-I(A240)	
	186	4	○ D10	358	0.2	0.8		A-I(A240)	
	187	4	○ D10	308	0.2	0.8		A-I(A240)	
						21.6			




Lista articolelor metalice					Extras total de materiale		
Marca elem.	Cant. buc.	Masa, kg			Profil	Clasa otelului	Masa, kg
		unitate	totala				
An-3	1	21.6	21.6		— D10	A-I(A240)	2.8
Total:					○ D20	A-I(A240)	13.6
					— NUT_M30	S235J0	3.6
				— 10	S235JR	1.6	
				Total		21.6	

Nota:

- Cordonul de sudura va fi cu grosimea de cel putin 5mm pentru profilele metalice cu grosimea la pereti pina la 4mm si cordonul de 6-8mm pentru profilele metalice cu grosimea la pereti mai mare si egal cu 5mm.
- Suprafata tuturor pieselor metalice se vor vopsi cu grunt GF-021. Vopsirea elementelor metalice se va efectua cu vopsea speciala antiincendiara.

Beneficiar: IMSP „ Centru de sanatate Edinet"						09-2024-CM				
						„Constructia oficiului medicilor de familie, com Bratuseni, s. Bratuseni, str. Vladimir Favorskii 2/1, r-I Edinet" cu nr. cadastral 4114108.249				
Modif.	Nr.sec.	Coala	Nedoc.	Semnat	Data					
					01.25	Oficiul medicilor de familie		Faza	Coala	Coli
ISP		Muntean N.			PE			49		
Proiectat		Voitco M.				Ancora An-3. Consum de materiale		„OptimalBim		
					Construct" SRL					

Ине. № подл.	Подп. и дата	Взам. инв. №	Согласовано

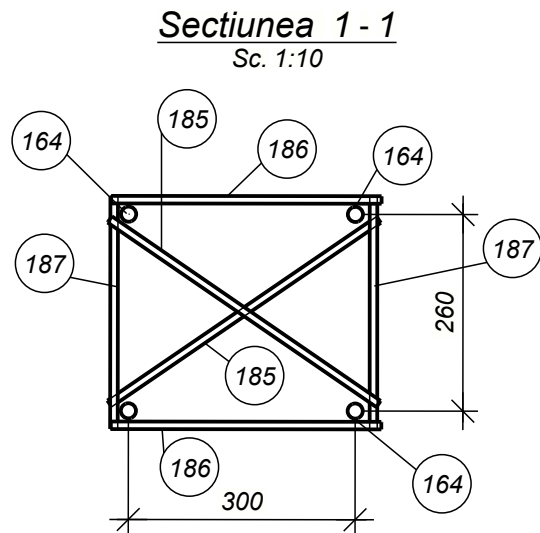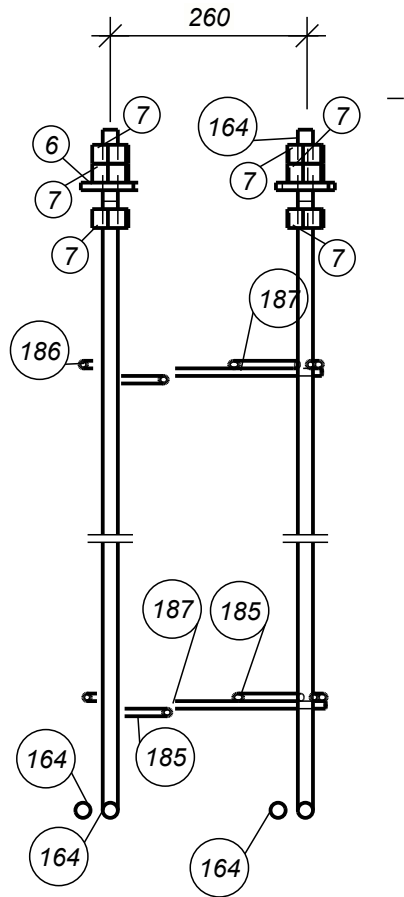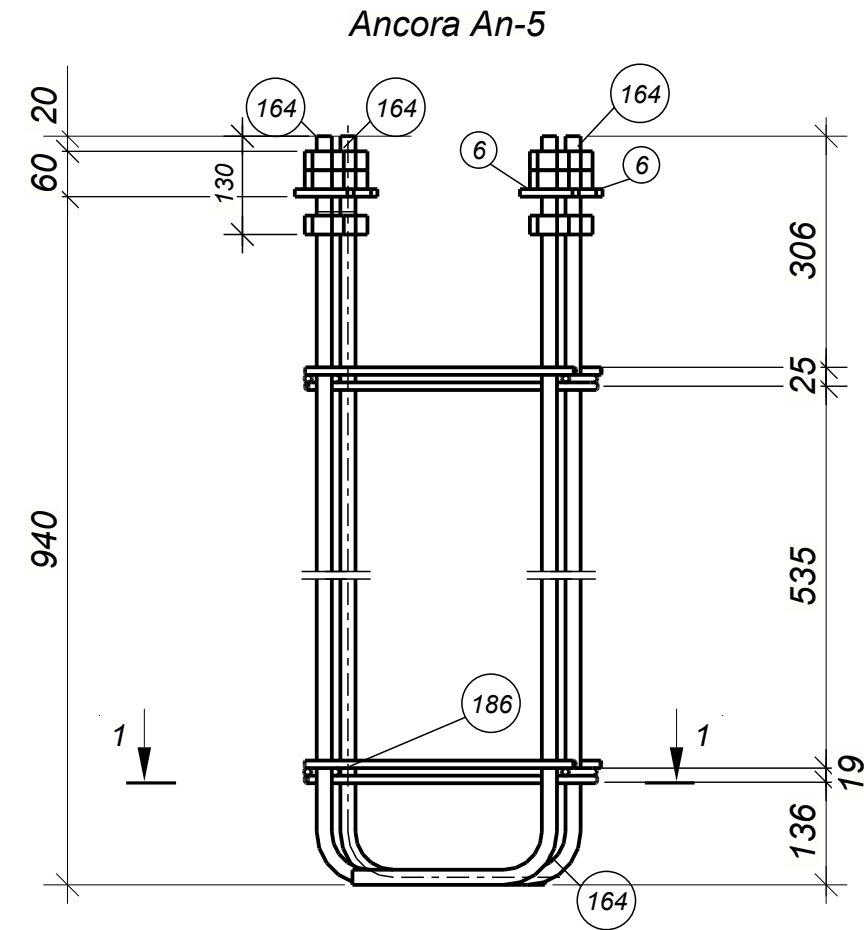

Nota:
-Schema de amplasarea ancorelor vezi coala 5

Extras de materiale metal									50
Marca elem.	Det. №	Cant. buc.	Profil	Lung, mm	Masa, kg			Clasa otelului	Note
					pe buc.	pe elem.	total pe element		
An-5	6	4	— 10x70	70	0.4	1.6		S235JR	
	7	12	NUT_M30	25	0.3	3.6		S235J0	
	164	4	○ D20	1245	3.0	12.0		A-I(A240)	
	185	4	○ D10	431	0.3	1.2		A-I(A240)	
	186	4	○ D10	358	0.2	0.8		A-I(A240)	
	187	4	○ D10	308	0.2	0.8		A-I(A240)	
						20.0			
Lista articolelor metalice				Extras total de materiale					
Marca elem.	Cant. buc.	Masa, kg			Profil	Clasa otelului <th rowspan="2">Masa, kg</th> <td rowspan="2"></td>	Masa, kg		
		unitate	totala						
An-5	5	20.0	100.0		○ D10	A-I(A240)	14.0		
					— D20	A-I(A240)	60.0		
					— NUT_M30	S235J0	18.0		
					— 10	S235JR	8.0		
					Total		100.0		

Nota:

- Cordonul de sudura va fi cu grosimea de cel putin 5mm pentru profilele metalice cu grosimea la pereti pina la 4mm si cordonul de 6-8mm pentru profilele metalice cu grosimea la pereti mai mare si egal cu 5mm.
- Suprafata tuturor pieselor metalice se vor vopsi cu grunt GF-021. Vopsirea elementelor metalice se va efectua cu vopsea speciala antiincendiara.

Beneficiar: IMSP „Centru de sanatate Edinet”						09-2024-CM					
						„Constructia oficiului medicilor de familie, com Bratuseni, s. Bratuseni, str. Vladimir Favorskii 2/1, r-I Edinet” cu nr. cadstral 4114108.249					
Modif.	Nr.sec.	Coala	Nedoc.	Semnat	Data						
					01.25	Oficiul medicilor de familie			Faza	Coala	Coli
ISP		Muntean N.							PE	50	
Proiectat		Voitco M.									
						Ancora An-5. Consum de materiale			„OptimalBim Construct” SRL		

Согласовано

№


Взам. инв.

Подп. и дата


Инв. № подл.

Extras de materiale metal									51
Marca elem.	Det. №	Cant. buc.	Profil	Lung, mm	Masa, kg			Clasa otelului	Note
					pe buc.	pe elem.	total pe element		
Pst-1	49	1	— 10x110	110	0.9	0.9		S235J0	
	278	4	○ D10	150	0.1	0.4		S235J0	
Masa metal sudura: 1.0% = 0.0 kg							1.3		
Lista articolelor metalice					Extras total de materiale				
Marca elem.	Cant. buc.	Masa, kg		Profil	Clasa otelului	Masa, kg			
		unitate	totala						
Pst-1	6	1.3	7.8	— 10	S235J0	7.8			
Total:			7.8	Total		7.8			

Piesa inglobata Pst-1

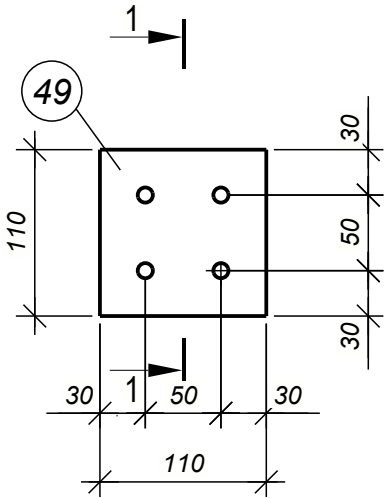

Sectiunea 1 - 1

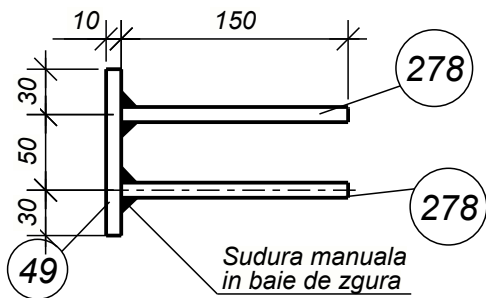

Nota:

1. Cordonul de sudura va fi cu grosimea de cel putin 5mm pentru profilele metalice cu grosimea la pereti pina la 4mm si cordonul de 6-8mm pentru profilele metalice cu grosimea la pereti mai mare si egal cu 5mm.

2. Suprafata tuturor pieselor metalice se vor vopsi cu grunt GF-021. Vopsirea elementelor metalice se va efectua cu vopsea speciala antiincendiara.

Beneficiar:						09-2024-CM				
IMSP „Centru de sanatate Edinet”						„Constructia oficiului medicilor de familie, com Bratuseni, s. Bratuseni, str. Vladimir Favorskii 2/1, r-l Edinet” cu nr. cadstral 4114108.249				
Modif.	Nr.sec.	Coala	Nedoc.	Semnat	Data					
					01.25					
ISP		Muntean N.				Oficiul medicilor de familie		Faza	Coala	Coli
Proiectat		Voitco M.						PE	51	
						Piesa inglobata stalp PSt-1		„OptimalBim Construct” SRL		

Format: A4


Согласовано
№
Взам. инв.
Подп. и дата
Инв. № подл.

Extras de materiale metal									52
Marca elem.	Det. №	Cant. buc.	Profil	Lung, mm	Masa, kg			Clasa otelului	Note
					pe buc.	pe elem.	total pe element		
Pi-1	49	1	— 10x110	110	0.9	0.9		S235J0	
	222	4	○ D10	130	0.1	0.4		A-I(A240)	
							1.3		


Lista articolelor metalice			
Marca elem.	Cant. buc.	Masa, kg	
		unitate	totala
Pi-1	2	1.3	2.6
Total:		2.6	

Extras total de materiale		
Profil	Clasa otelului	Masa, kg
○ D10	A-I(A240)	0.8
— 10	S235J0	1.8
Total		2.6

Piesa inglobata Pi-1

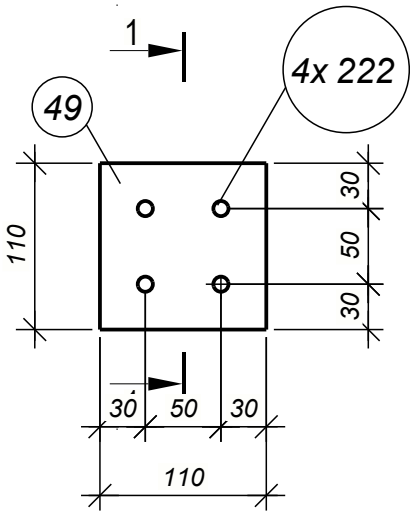

Sectiunea 1 - 1

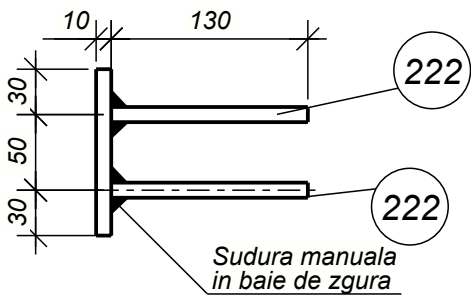



Nota:

- Cordonul de sudura va fi cu grosimea de cel putin 5mm pentru profilele metalice cu grosimea la pereti pina la 4mm si cordonul de 6-8mm pentru profilele metalice cu grosimea la pereti mai mare si egal cu 5mm.
- Suprafata tuturor pieselor metalice se vor vopsi cu grund GF-021. Vopsirea elementelor metalice se va efectua cu vopsea speciala antiincendiara.

Beneficiar: IMSP „ Centru de sanatate Edinet"						09-2024-CM				
						„Constructia oficiului medicilor de familie, com Bratuseni, s. Bratuseni, str. Vladimir Favorskii 2/1, r-l Edinet" cu nr. cadstral 4114108.249				
Modif.	Nr.sec.	Coala	Nedoc.	Semnat	Data					
					01.25	Oficiul medicilor de familie		Faza	Coala	Coli
ISP		Muntean N.						PE	52	
Proiectat		Voitco M.				Piesa inglobata stalp Pi-1		„OptimalBim Construct" SRL		

Extras de materiale metal									53
Marca elem.	Det. №	Cant. buc.	Profil	Lung, mm	Masa, kg			Clasa otelului	Note
					pe buc.	pe elem.	total pe element		
Pi-2	49	1	— 10x110	110	0.9	0.9		S235J0	
	222	4	○ D10	130	0.1	0.4		A-I(A240)	
Masa metal sudura: 1.0% = 0.0 kg						1.3			
Lista articolelor metalice					Extras total de materiale				
Marca elem.	Cant. buc.	Masa, kg			Profil	Clasa otelului	Masa, kg		
		unitate	totala						
Pi-2	1	1.3	1.3		○ D10	A-I(A240)	0.4		
Total:			1.3		— 10	S235J0	0.9		
					Total		1.3		

Согласовано					
	№				
Взам. инв.					
	№				
Подп. и дата					
Инв. № подл.					

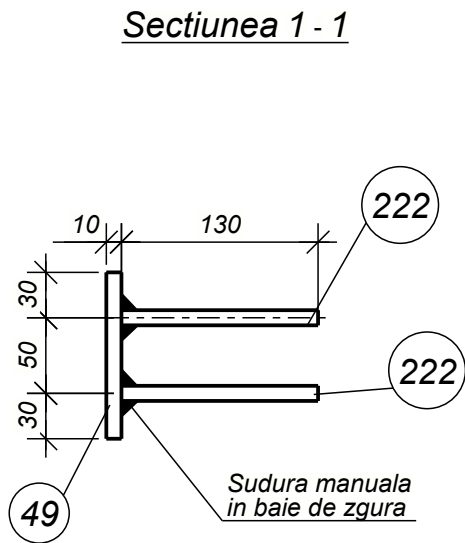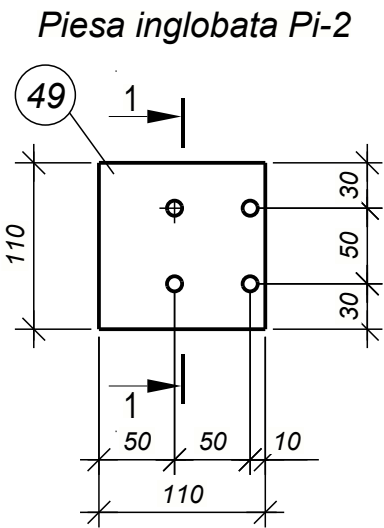

Nota:

- Cordonul de sudura va fi cu grosimea de cel putin 5mm pentru profilele metalice cu grosimea la pereti pina la 4mm si cordonul de 6-8mm pentru profilele metalice cu grosimea la pereti mai mare si egal cu 5mm.
- Suprafata tuturor pieselor metalice se vor vopsi cu grund GF-021. Vopsirea elementelor metalice se va efectua cu vopsea speciala antiincendiara.

Beneficiar: IMSP „ Centru de sanatate Edinet"						09-2024-CM				
						„Constructia oficiului medicilor de familie, com Bratuseni, s. Bratuseni, str. Vladimir Favorskii 2/1, r-l Edinet" cu nr. cadstral 4114108.249				
Modif.	Nr.sec.	Coala	Nedoc.	Semnat	Data					
					01.25	Oficiul medicilor de familie		Faza	Coala	Coli
ISP		Muntean N.						PE	53	
Proiectat		Voitco M.				Piesa inglobata stalp Pi-2		„OptimalBim		
					Construct" SRL					


Specificatie metal pe elemente									
Poz. element	Det. N	Cant. buc.	Profil	Lung. mm	Greutate, kg			Clasa otel	Nota
					buc.	tot.	clasa		
CO-8	25	2	L70*6	6396				S235J0	
Pac-4	28	9	UPE160	11990				S235J0	
Pac-5	29	9	UPE160	12040				S235J0	
Pac-6	30	9	UPE160	6040				S235J0	
Prt-11	96	1	RHS100*4	12180				S235J0	
CO-1	97	8	L70*6	3062				S235J0	
Prt-12	99	1	RHS100*4	5950				S235J0	
Prt-2	102	3	RHS100*4	1900				S235J0	
Prt-9	103	2	RHS100*4	450				S235J0	
Prt-8	104	4	RHS100*4	350				S235J0	
Prt-10	105	2	RHS100*4	450				S235J0	
Prt-7	108	1	RHS100*4	400				S235J0	
Prt-6	109	1	RHS100*4	1050				S235J0	
Prt-13	110	1	RHS100*4	12140				S235J0	
Prt-14	112	4	RHS100*4	6000				S235J0	
Prt-15	113	1	RHS100*4	3040				S235J0	
Prt-16	114	1	RHS100*4	1100				S235J0	
Prt-5	116	1	RHS100*4	1143				S235J0	
Prt-4	117	1	RHS100*4	1178				S235J0	
Prt-3	118	1	RHS100*4	1300				S235J0	
Pac-8	151	9	UPE160	7114				S235J0	
Pac-7	152	9	UPE160	3040				S235J0	
CO-5	161	8	L70*6	6412				S235J0	
Prt-1	162	1	RHS100*4	6040				S235J0	
Prt-17	169	1	RHS100*4	12180				S235J0	
CO-2	178	18	L70*6	3070				S235J0	
CO-4	180	1	L70*6	6404				S235J0	
CO-10	180	1	L70*6	6404				S235J0	
CO-7	204	2	L70*6	6380				S235J0	
CO-3	205	1	L70*6	6389				S235J0	
CO-9	205	1	L70*6	6389				S235J0	
CO-6	206	6	L70*6	3053				S235J0	
Pac-2	210	4	UPE180	3100			S235J0		
Pac-1	211	2	UPE160	2900			S235J0		
Pac-3	235	2	UPE180	5870			S235J0		
							S235J0		

Vizualizare axonometrica (3D)



Modif.	Nr.sec.	Coala	Nr.doc	Semnat	Data	Consum total de materiale metal Pac,CO si parapet	Faza	Coala	Coli
					01.25		PE	54	
ISP		Muntean N.							
Proiectat		Voitco M.							

Specificatie metal pe elemente									
Poz. element	Det. N	Cant. buc.	Profil	Lung. mm	Greutate, kg			Clasa otel	Nota
					buc.	tot.	clasa		
FM-1	23	1	RHS90*5	11740				S275J0	
FM-2	23	1	RHS90*5	11740				S275J0	
FM-3	23	1	RHS90*5	11740				S275J0	
FM-4	23	1	RHS90*5	11740				S275J0	
FM-5	23	1	RHS90*5	11740				S275J0	
FM-6	23	1	RHS90*5	11740				S275J0	
FM-7	23	1	RHS90*5	11740				S275J0	
FM-8	23	1	RHS90*5	11740				S275J0	
Csp-5	50	1	RHS80*5	2982				S235J0	
GM-1	73	1	IPE140	12075				S275J0	
Csp-1	119	4	RHS80*5	5910				S235J0	
Csp-9	120	1	RHS80*5	2976				S235J0	
Csp-6	121	1	RHS80*5	2987				S235J0	
Csp-2	122	1	RHS80*5	5903				S235J0	
Csp-7	123	1	RHS80*5	2987				S235J0	
Csp-3	124	1	RHS80*5	2903				S235J0	
Csp-4	125	1	RHS80*5	1114				S235J0	
FM-9	134	1	RHS90*5	11780				S275J0	
Csp-8	223	1	RHS80*5	5910				S235J0	
								S235J0	

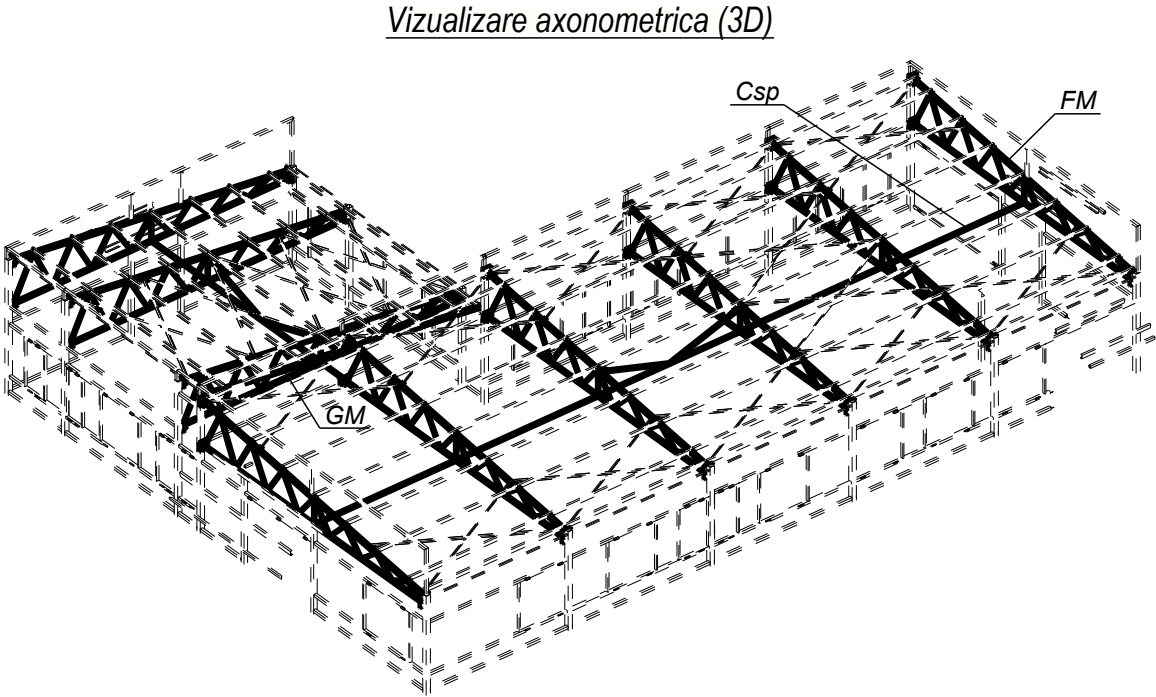


Beneficiar: MSP „ Centru de sanatate Edinet"						09-2024-CM			
						„Constructia oficiului medicilor de familie, com Bratuseni, s. Bratuseni, str. Vladimir Favorskii 2/1, r-l Edinet" cu nr. cadastral 4114108.249			
Modif.	Nr.sec.	Coala	Nedoc.	Semnat	Data				
ISP		Muntean N.			01.25	Oficiul medicilor de familie	Faza	Coala	Coli
Proiectat		Voitco M.					PE	55	
						Consum total de materiale FM,GM,Csp	„OptimalBim		
							Construct" SRL		

Specificatie metal pe elemente									
Poz. element	Det. N	Cant. buc.	Profil	Lung. mm	Greutate, kg			Clasa otel	Nota
					buc.	tot.	clasa		
Cgm-1	14	1	RHS100*4	5040				S235J0	
Cgm-20	34	1	RHS100*4	1010				S235J0	
Cgm-8	46	9	RHS100*4	5820				S235J0	
Cgm-4	55	46	RHS100*50*4	2000				S235J0	
Cgm-2	63	1	RHS100*4	1200				S235J0	
Cgm-3	64	2	RHS100*4	2820				S235J0	
Cgm-41	65	2	RHS100*4	1020				S235J0	
Cgm-5	66	1	RHS100*4	2155				S235J0	
Cgm-6	67	1	RHS100*4	5815				S235J0	
Cgm-12	70	2	RHS100*4	2820				S235J0	
Cgm-14	71	1	RHS100*4	3550				S235J0	
Cgm-7	72	9	RHS100*4	5820				S235J0	
Cgm-9	76	1	RHS100*4	4580				S235J0	
Cgm-10	78	1	RHS100*50*4	4730				S235J0	
Cgm-19	79	1	RHS100*4	2145				S235J0	
Cgm-16	80	1	RHS100*4	1020				S235J0	
Cgm-11	81	1	RHS100*4	4580				S235J0	
Cgm-17	84	1	RHS100*4	1990				S235J0	
Cr-1	85	103	L50*4	200				S235J0	
Cgm-18	86	1	RHS100*4	4830				S235J0	
Cgm-13	92	1	RHS100*4	2000				S235J0	
Cgm-15	95	1	RHS100*4	5815				S235J0	
Cgm-22	101	4	RHS100*4	5820				S235J0	
Cgm-23	126	1	RHS100*4	2820				S235J0	
Cgm-25	127	1	RHS100*4	1020				S235J0	
Cgm-38	130	1	RHS100*4	2231				S235J0	
Cgm-40	131	1	RHS100*4	2231				S235J0	
Cgm-24	132	1	RHS100*4	5815				S235J0	
Cgm-26	163	1	RHS100*4	5040				S235J0	
Cgm-27	207	1	RHS100*50*4	4730				S235J0	

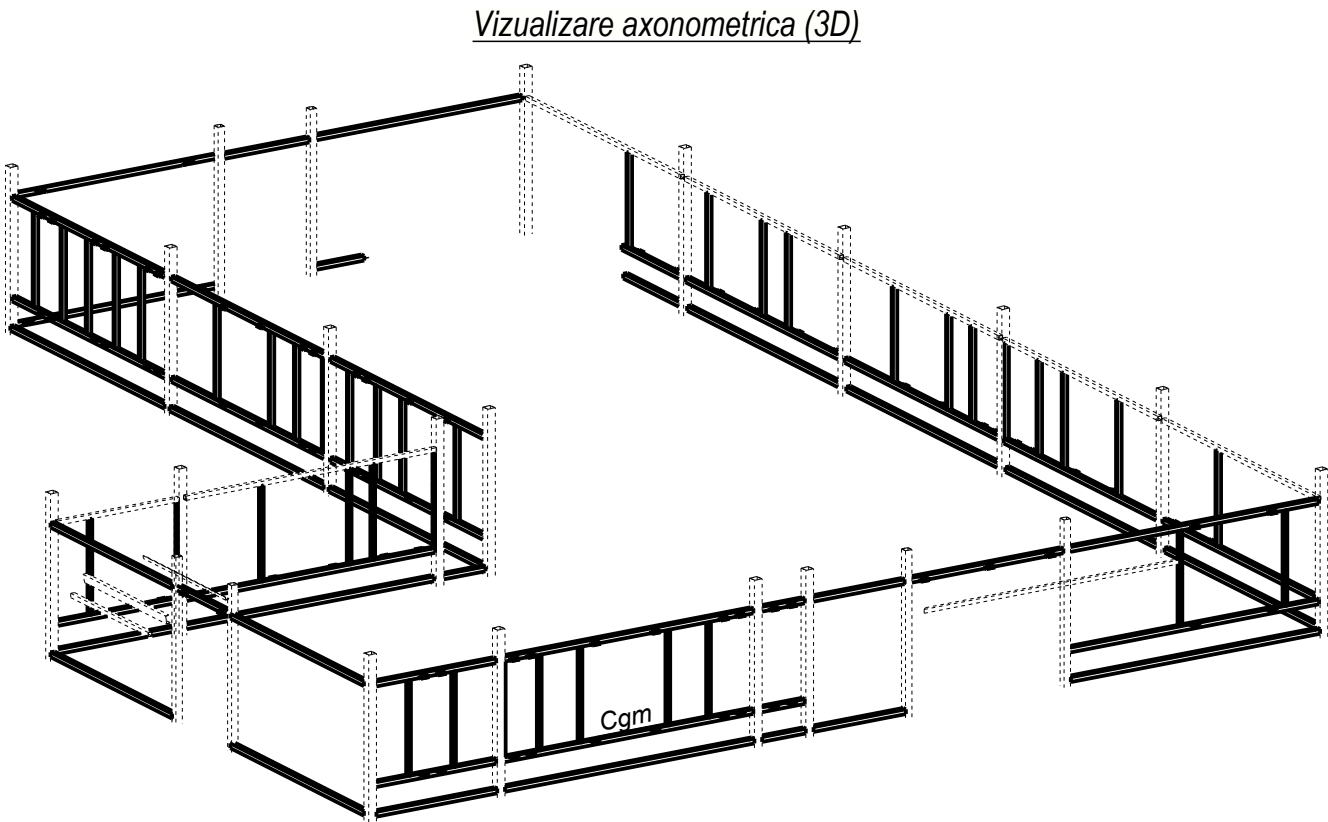

Beneficiar: MSP „ Centru de sanatate Edinet"						09-2024-CM					
						„Constructia oficiului medicilor de familie, com Bratuseni, s. Bratuseni, str. Vladimir Favorskii 2/1, r-l Edinet" cu nr. cadastral 4114108.249					
Modif.	Nr.sec.	Coala	Nedoc.	Semnat	Data	Oficiul medicilor de familie			Faza	Coala	Coli
ISP		Muntean N.			01.25				PE	56	
Proiectat		Voitco M.									
						Consum total de materiale metal Cgm, Cr			„OptimalBim Construct" SRL		

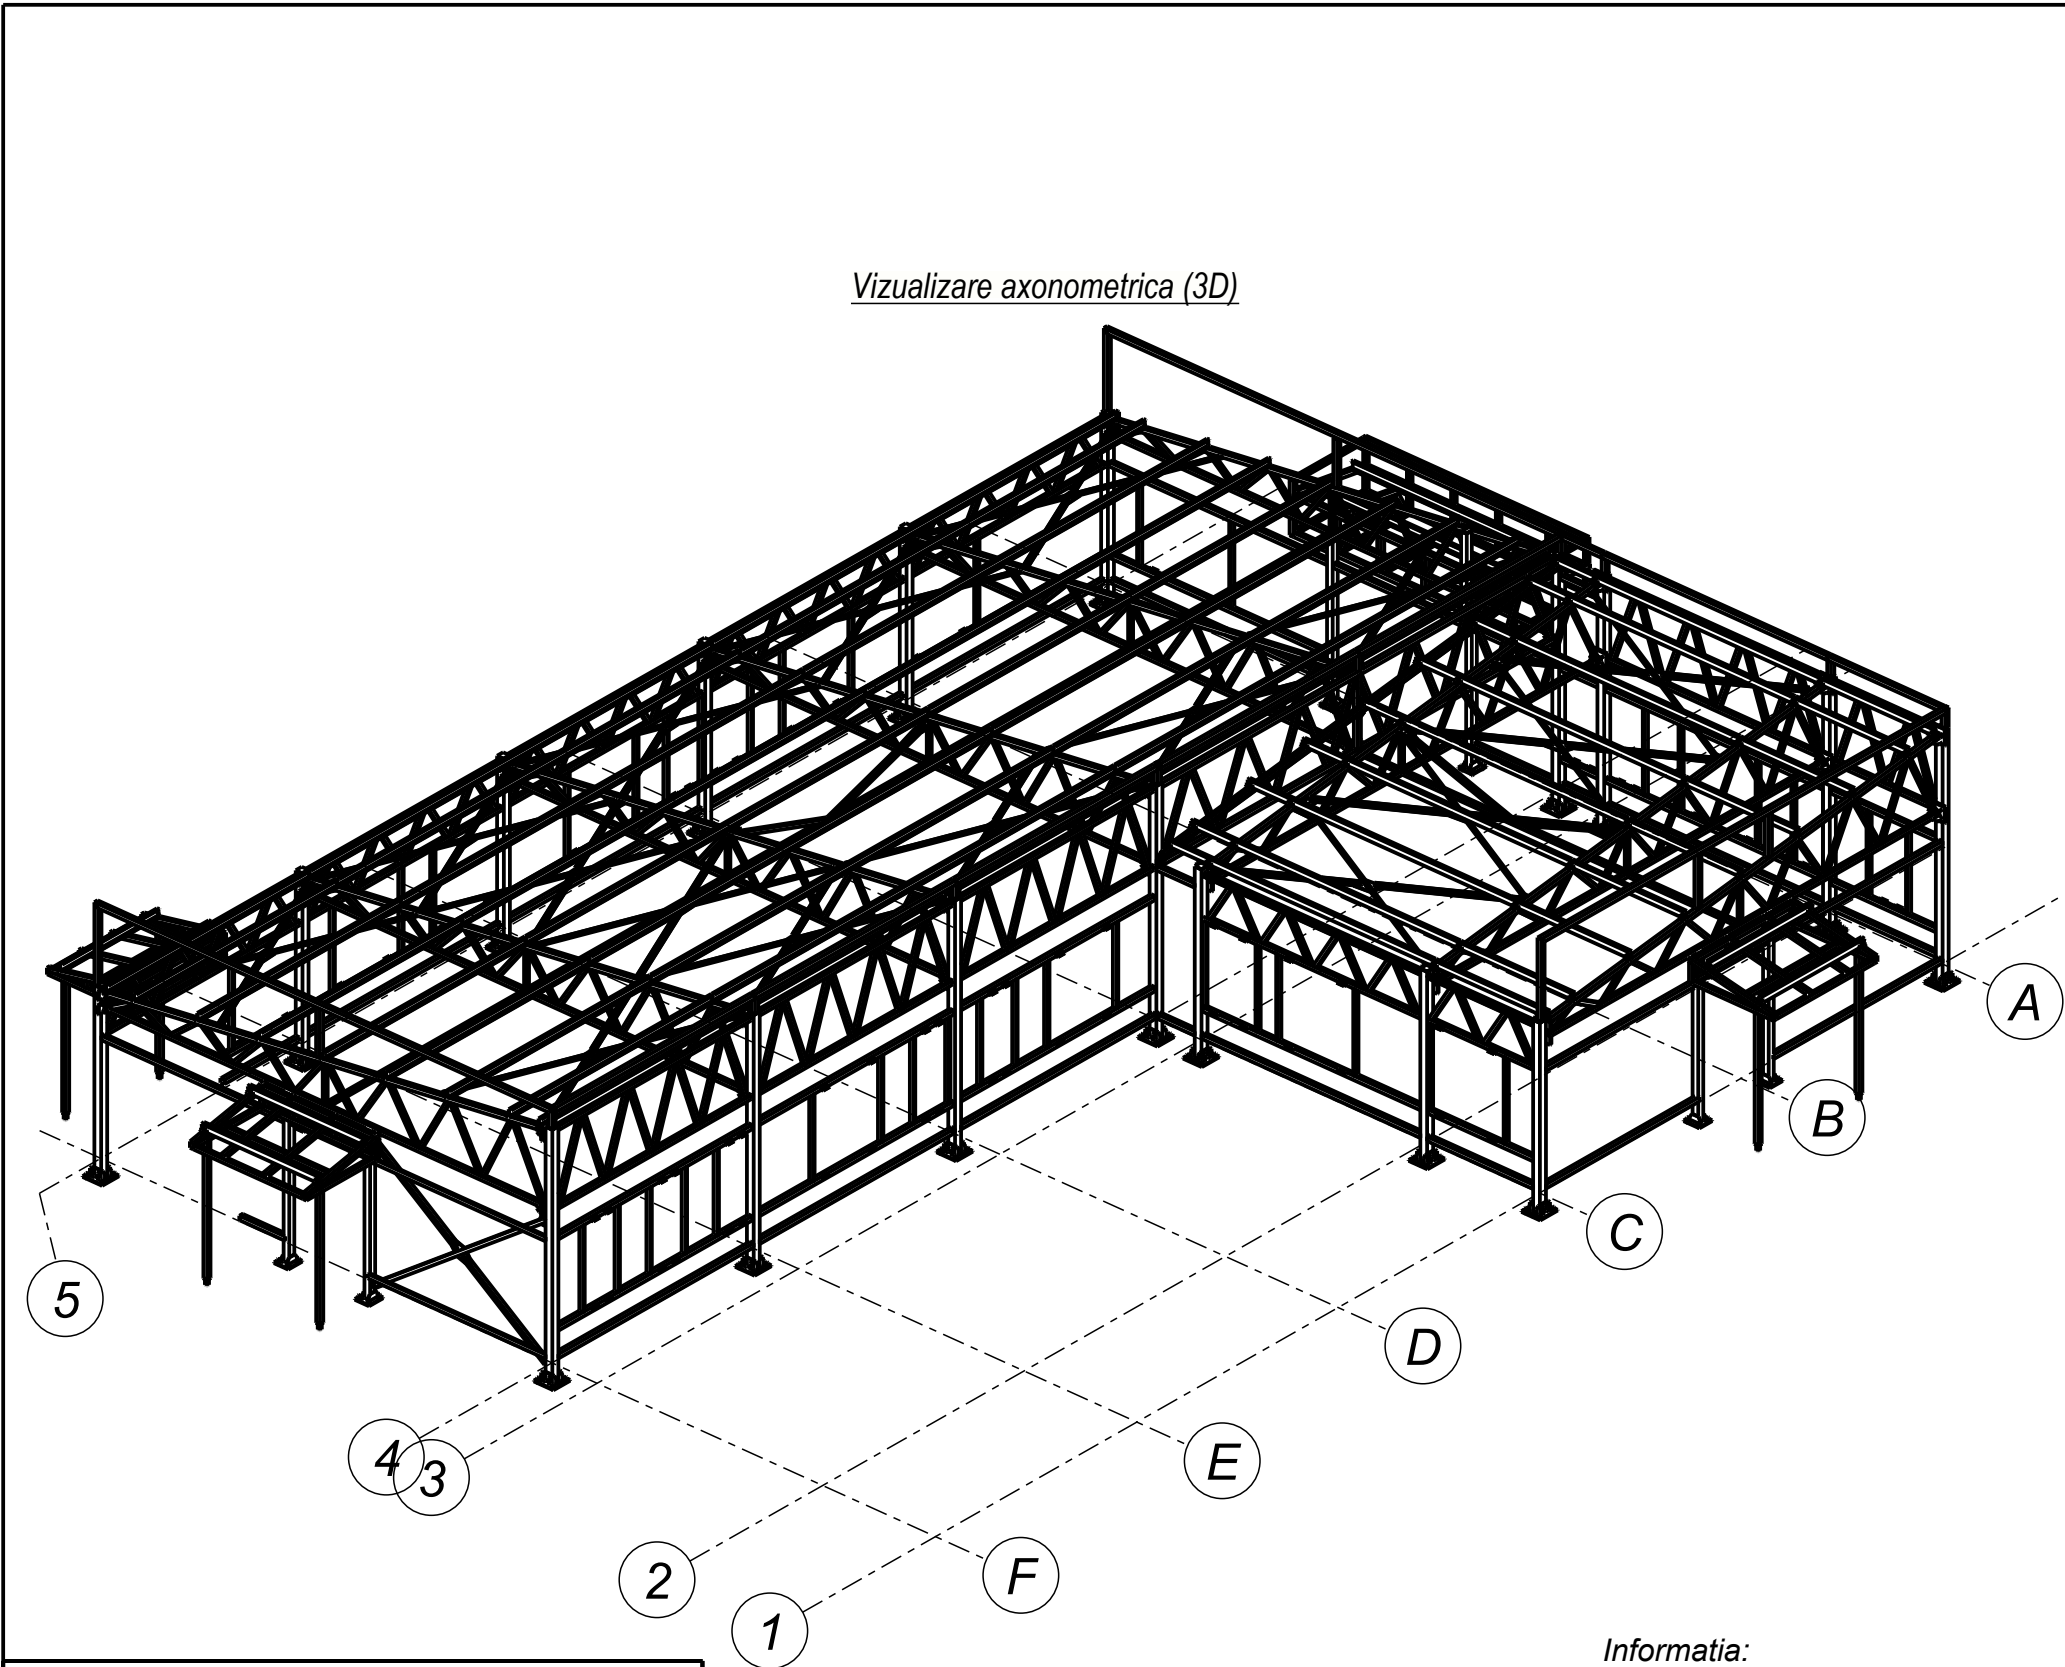

Specificatia metalului			
Profil	STAS	Clasa otelului	Masa, kg
D10	ГОСТ 19903-74	S235J0	2.2
IPE140	EN 10365:2017	S275J0	155.5
L50*4	EN 10056-1:1998	S235J0	177.8
L70*6	EN 10056-1:1998	S235J0	1279.7
L80*65*6	EN 10056-1:1998	S235J0	105.0
L150*100*10	EN 10056-1:1998	S235J0	8.4
NUT M30	ГОСТ 19903-74	S235J0	121.8
RHS70*5	EN 10210-2-2006	S275J0	1566.0
RHS80*5	EN 10210-2-2006	S235J0	1238.1
RHS80*5	EN 10210-2-2006	S275J0	1771.0
RHS90*5	EN 10210-2-2006	S235J0	1203.7
RHS90*5	EN 10210-2-2006	S275J0	3296.0
RHS100*4	EN 10210-2-2006	S235J0	3940.5
RHS100*5	EN 10210-2-2006	S235J0	216.6
RHS100*5	EN 10210-2-2006	S275J0	1958.0
RHS100*50*4	EN 10210-2	S235J0	900.0
RHS150*5	EN 10210-2-2006	S235J0	582.9
RHS180*10	EN 10210-2-2006	S275J0	4569.1
UPE160	EN 10365:2017	S235J0	6265.5
UPE180	EN 10365:2017	S235J0	475.6
— 5.0 mm		S235J0	2.7
— 8.0 mm		S235J0	327.3
— 10.0 mm		S235J0	625.5
— 12.0 mm		S235J0	3.5
— 20.0 mm		S235J0	844.3
— 10.0 mm		S235JR	50.0
— 20.0 mm		S275J0	1199.8
Total:			32886.5

Borderou buloane				
Denumirea	STAS	Cant. buc.	Masa, kg.	Nota
Bulon M16 X 35	EN-14399-4	192	18.62	
Bulon M16 X 45	EN-14399-4	2	0.23	
Bulon M24 X 100	EN-14399-4	8	3.88	
Bulon M24 X 110	EN-24017-24***136	68.00		
Piulita M 16	EN 14399-4	194	8.69	
Piulita M 24	24032	272	29.92	
Piulita M 24	EN 14399-4	16	2.61	
Saiba 16	EN14399-5	388	5.66	
Saiba 24	126	408	13.18	
Saiba 24	EN14399-5	24	0.73	

Informatia:
-Extrasul dat de materiale este o informatie orientativa conform proiectului dat

Beneficiar: MSP „, Centru de sanatate Edinet”						09-2024-CM				
						„Constructia oficiului medicilor de familie, com Bratuseni, s. Bratuseni, str. Vladimir Favorskii 2/1, r-l Edinet” cu nr. cadastral 4114108.249				
Modif.	Nr.sec.	Coala	Nedoc.	Semnat	Data					
					01.25					
ISP		Muntean N.				Oficiul medicilor de familie		Faza	Coala	Coli
Proiectat		Voitco M.						PE	57	
						Consum total de materiale metal		„OptimalBim Construct” SRL		