


SCHEMA PTFS

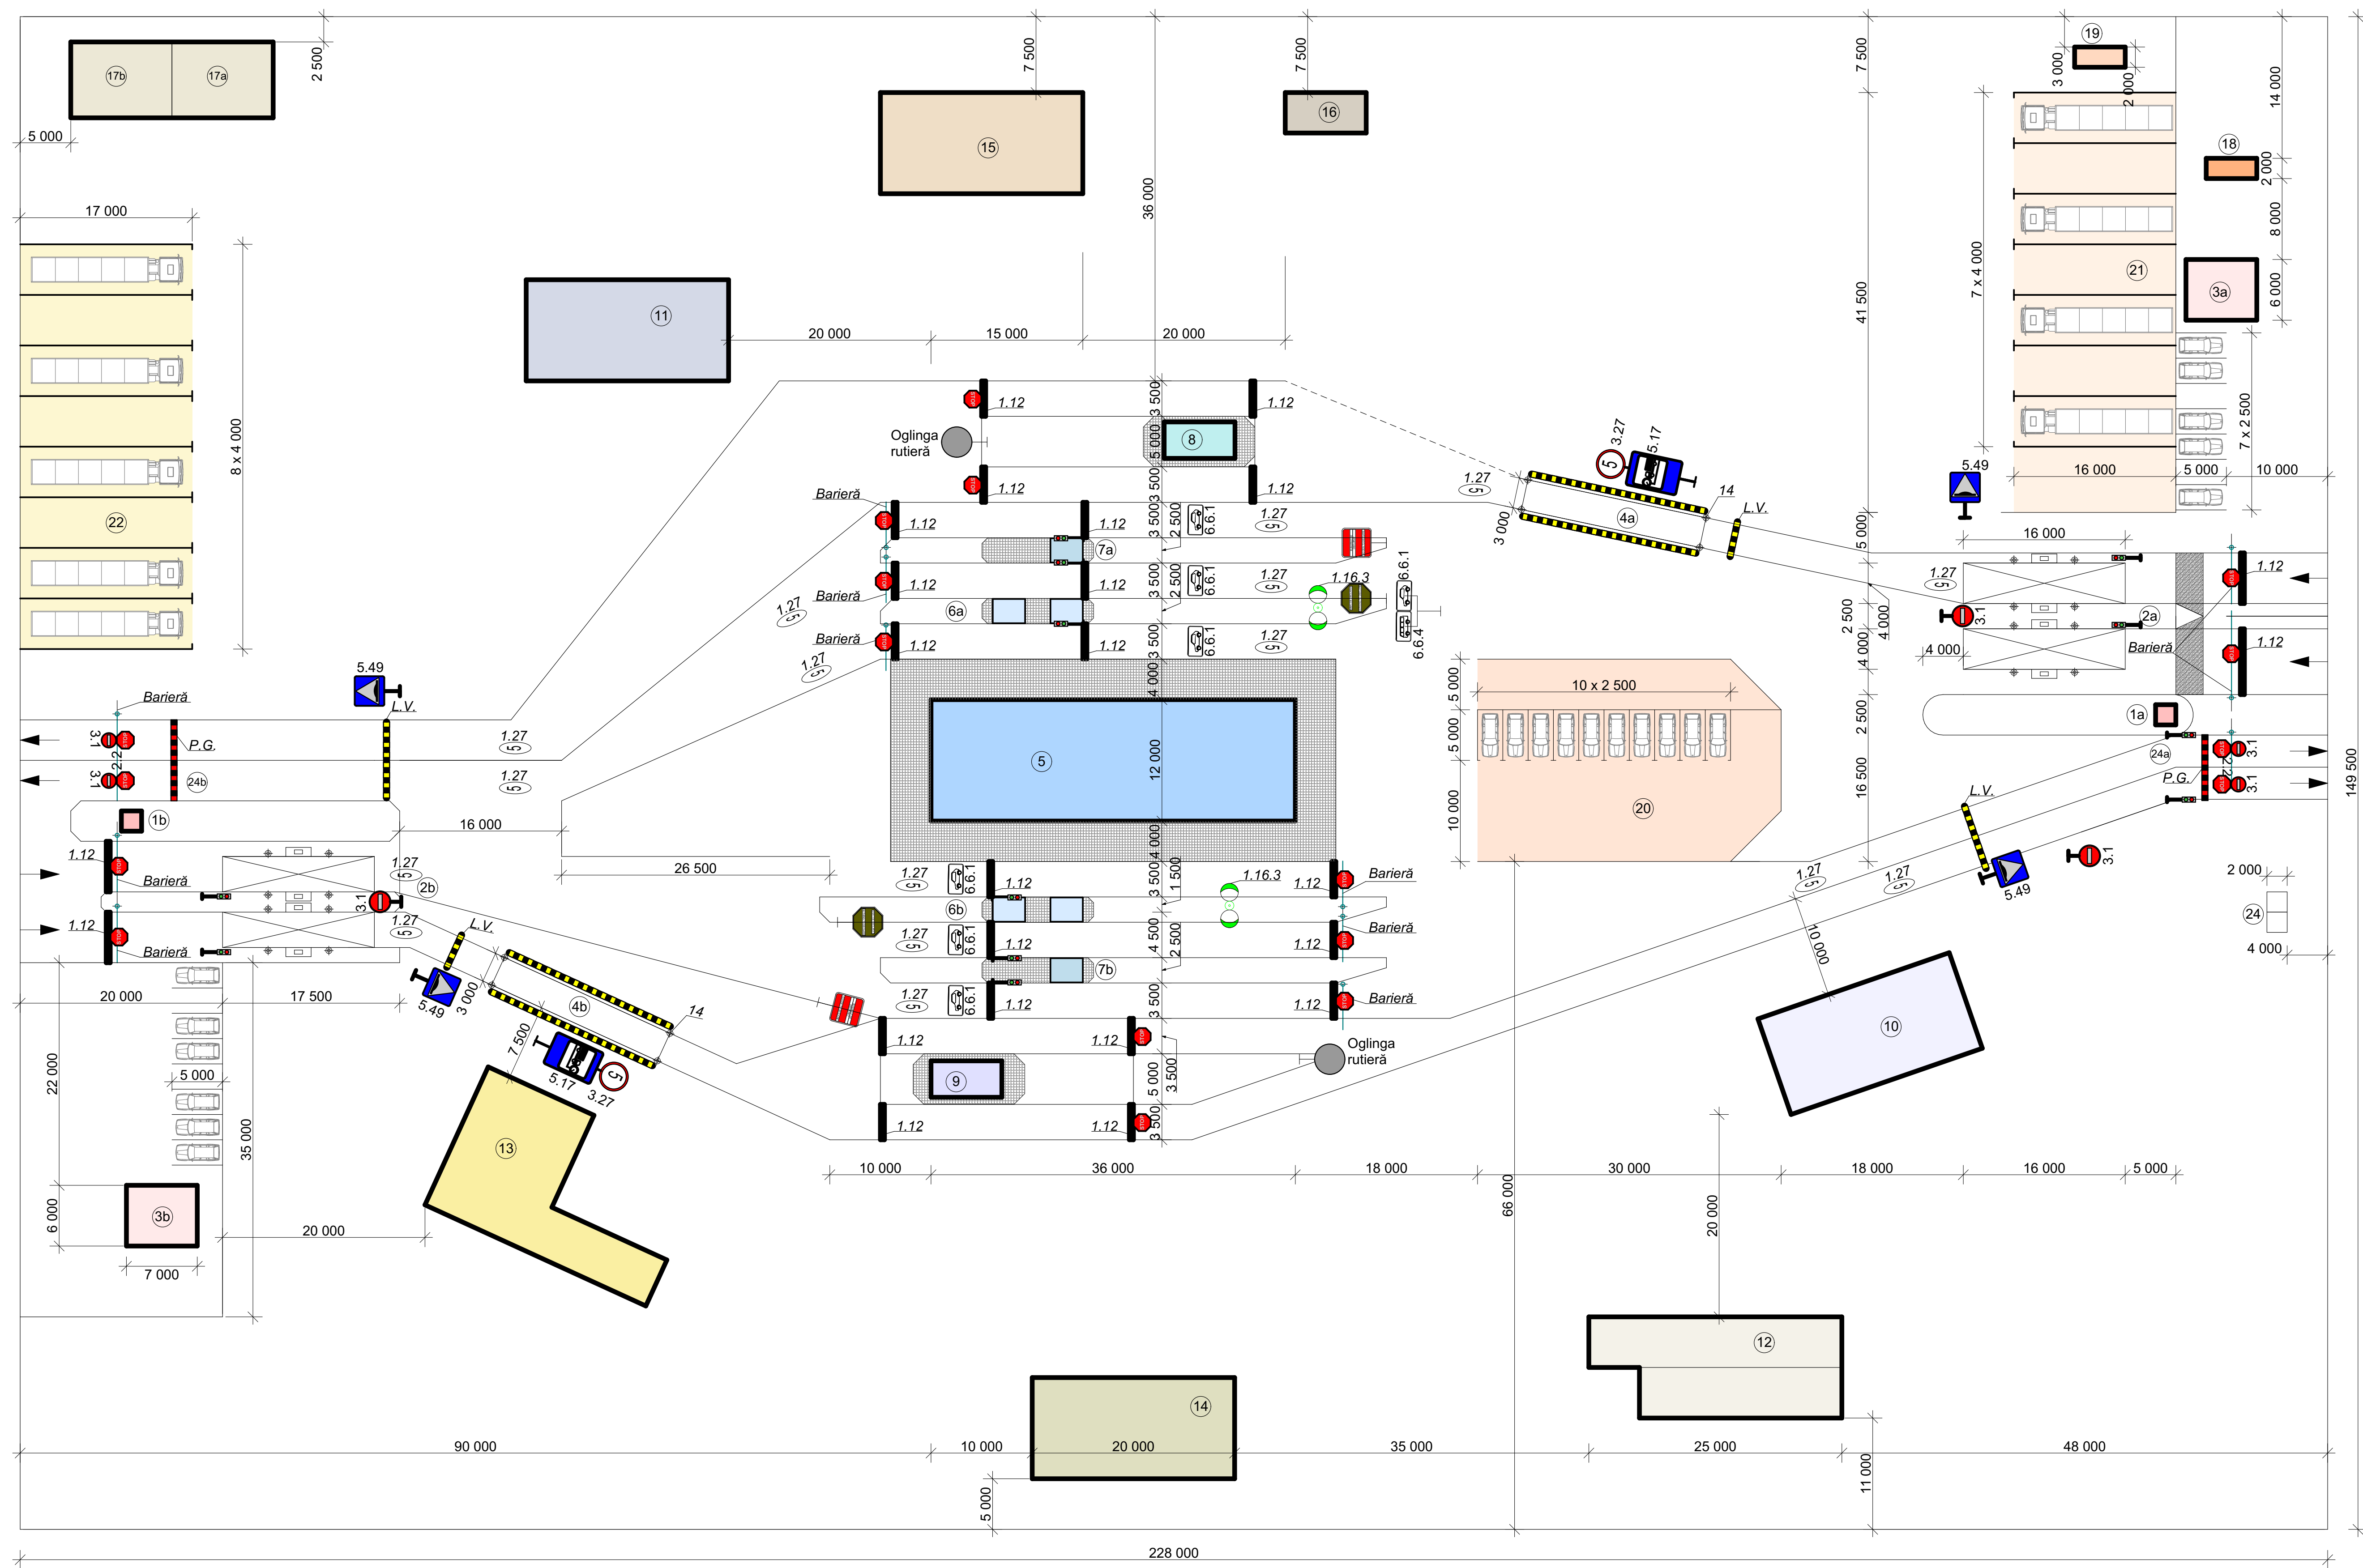

Obiecte -componente ale PTFS

Poziția	Denumirea obiectelor
1a	Post de control la intrare / ieșire de pe teritoriul PTFS
1b	Instalații de verificare a nivelului de radiație
2a	Instalații de verificare a nivelului de radiație
2b	
3a	Blocuri sanitare exterioare
3b	
4a	Cântare auto
4b	
5	Clădire administrativă și de serviciu

6a	Loc pentru control vamal autocare, intrare / ieșire
6b	
7a	Loc pentru control vamal autoturisme, intrare / ieșire
7b	
8	Loc pentru control vamal marfare, intrare
9	Loc pentru control vamal marfare, ieșire
10	Boxă pentru efectuarea controlului detaliat al autovehiculelor
11	Boxă pentru efectuarea controlului detaliat al autovehiculelor

12	Spațiu pentru amplasarea unui sistem de scanare mobil sau de tip staționar
13	Post de inspecție la frontieră ANSA
14	Depozit pentru mărfuri reținute
15	Clădire auxiliară
16	Spații pentru serviciul cinologic și voliere
17a	Rezervor cu apa (antiincendiu)
17b	
18	Stație de epurare apelor uzate menajere, monobloc

19	Stație de epurare apelor pluviale, monobloc
20	Parcare de serviciu
21	Parcare pentru vehicule reținute
22	Parcare pentru staționarea autotransportului marfar
23	Post de transformare + generator electric diesel
24a	Diospozitiv rutier de blocare forțată a circulației
24b	