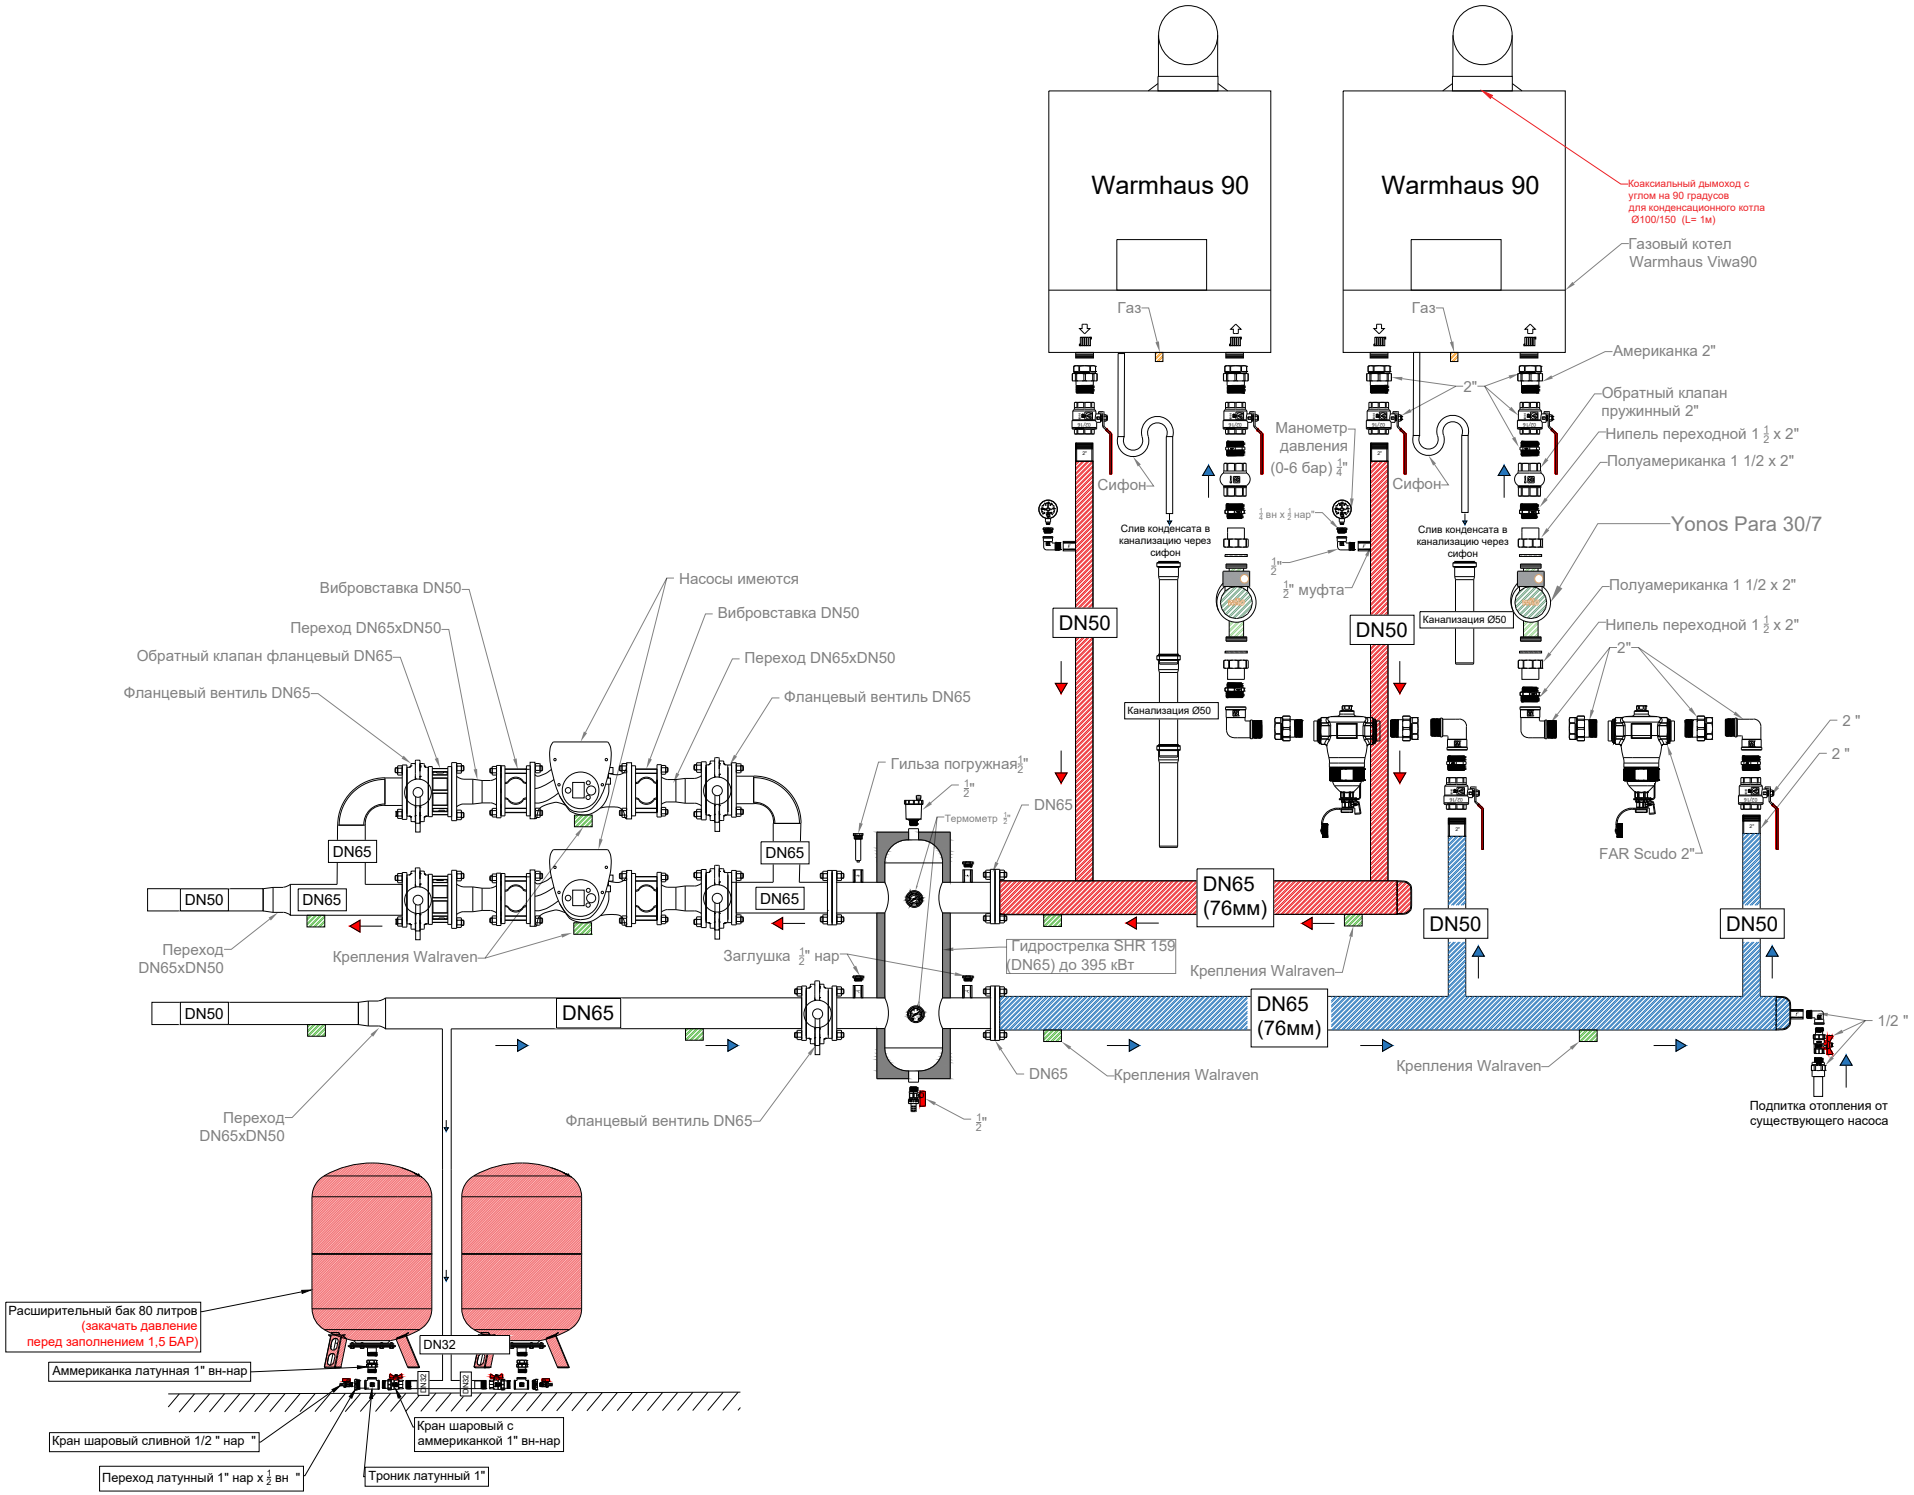
Warmhaus 90
Warmhaus 90
Коаксиальный дымоход с углом на 90 градусов для конденсационного котла Ø100/150 (L= 1м)
Газовый котел Warmhaus Viwa90
Газ
Газ
Американка 2"
2"
Обратный клапан пружинный 2"
Нипель переходной 1 1/2 x 2"
Полуамериканка 1 1/2 x 2"
Yonos Para 30/7
Манометр давления (0-6 бар) 1/4"
Сифон
Сифон
Слив конденсата в канализацию через сифон
Слив конденсата в канализацию через сифон
1/4 вн x 1/2 нар"
1/2"
1/2" муфта
DN50
DN50
Канализация Ø50
Канализация Ø50
Полуамериканка 1 1/2 x 2"
Нипель переходной 1 1/2 x 2"
2"
2 "
2 "
FAR Scudo 2"
Насосы имеются
Вибровставка DN50
Вибровставка DN50
Переход DN65xDN50
Переход DN65xDN50
Обратный клапан фланцевый DN65
Фланцевый вентиль DN65
Фланцевый вентиль DN65
Гильза погружная 1/2"
1/2"
Термометр 1/2"
DN65
DN65
DN65
DN65
DN65
DN50
DN65
DN65 (76мм)
DN50
DN50
Переход DN65xDN50
Крепления Walraven
Заглушка 1/2" нар
Гидрострелка SHR 159 (DN65) до 395 кВт
Крепления Walraven
DN50
DN65
DN65 (76мм)
1/2 "
DN65
Крепления Walraven
Крепления Walraven
Переход DN65xDN50
Фланцевый вентиль DN65
1/2"
Подпитка отопления от существующего насоса
Расширительный бак 80 литров (закачать давление перед заполнением 1,5 БАР)
DN32
Аммериканка латунная 1" вн-нар
Кран шаровый сливной 1/2 " нар "
Кран шаровый с аммериканкой 1" вн-нар
Переход латунный 1" нар x 1/2 вн "
Троник латунный 1"

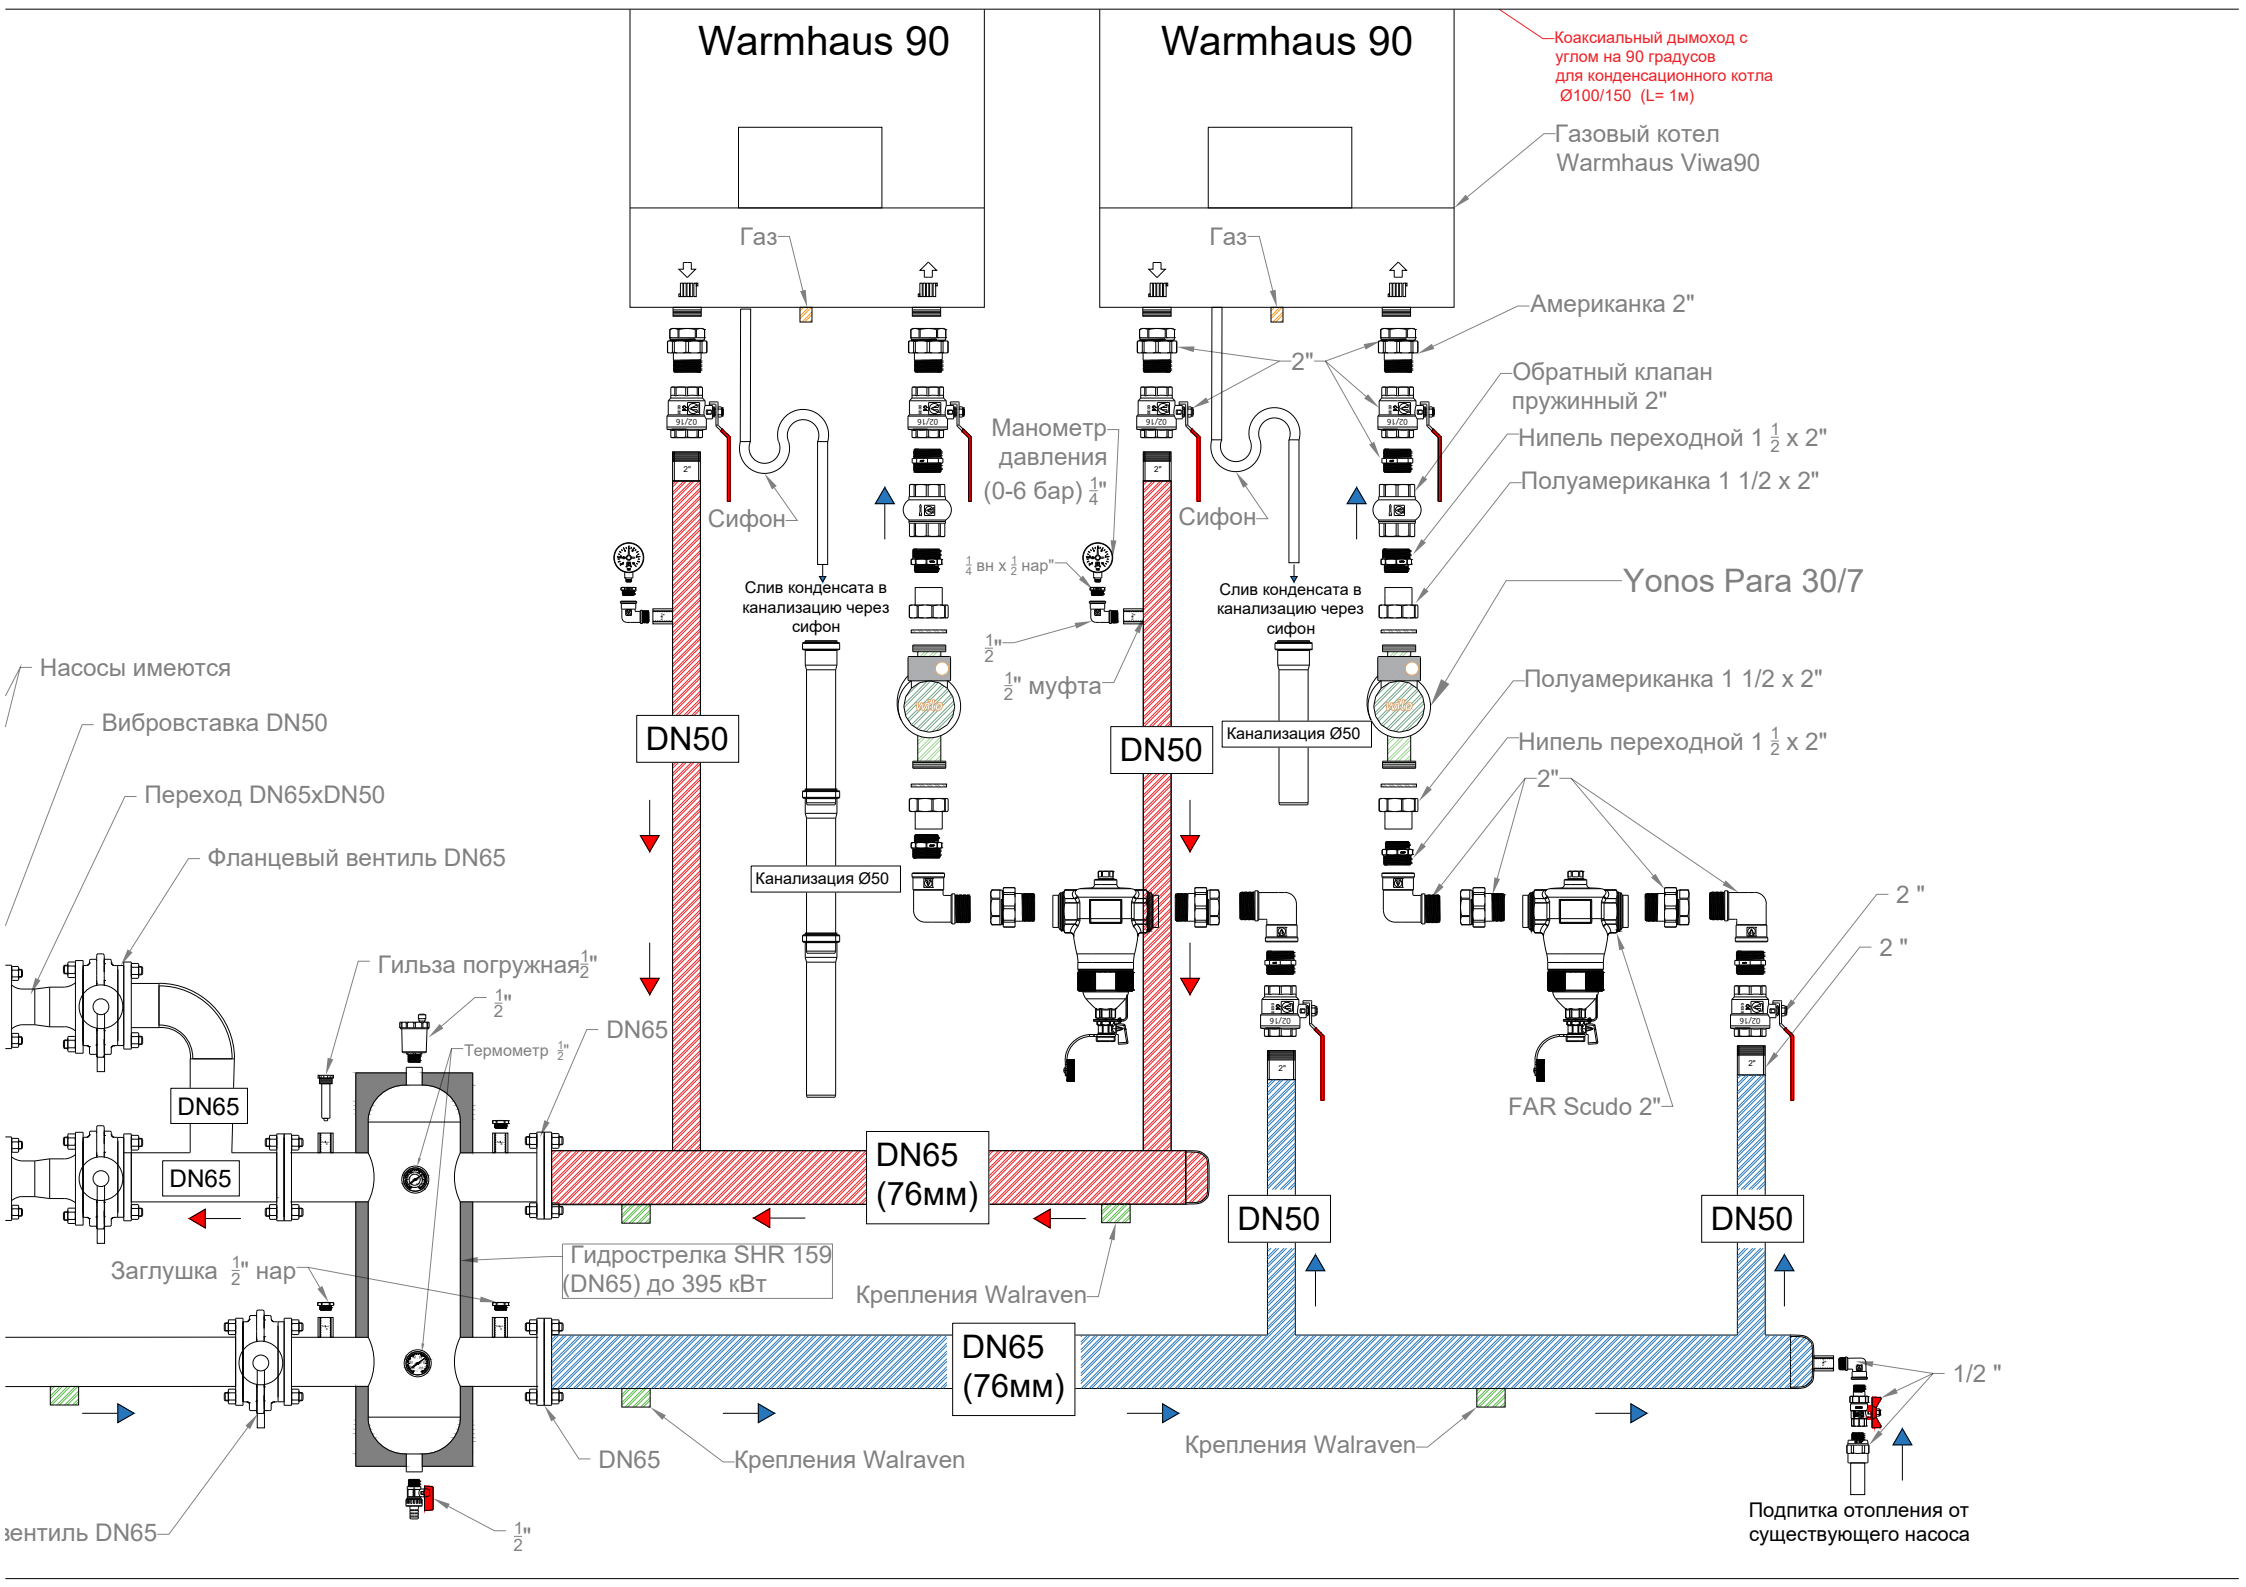
Warmhaus 90
Warmhaus 90
Коаксиальный дымоход с углом на 90 градусов для конденсационного котла Ø100/150 (L= 1м)
Газовый котел Warmhaus Viwa90
Газ
Газ
Американка 2"
2"
Обратный клапан пружинный 2"
Нипель переходной 1 1/2 x 2"
Полуамериканка 1 1/2 x 2"
Манометр давления (0-6 бар) 1/4"
Сифон
Сифон
1/4 вн x 1/2 нар"
Слив конденсата в канализацию через сифон
Слив конденсата в канализацию через сифон
1/2"
1/2" муфта
Yonos Para 30/7
Насосы имеются
Вибровставка DN50
DN50
DN50
Канализация Ø50
Канализация Ø50
Полуамериканка 1 1/2 x 2"
Нипель переходной 1 1/2 x 2"
2"
Переход DN65xDN50
Фланцевый вентиль DN65
Гильза погружная 1/2"
1/2"
Термометр 1/2"
DN65
2 "
2 "
DN65
DN65
DN65 (76мм)
FAR Scudo 2"
DN50
DN50
Заглушка 1/2" нар
Гидрострелка SHR 159 (DN65) до 395 кВт
Крепления Walraven
DN65 (76мм)
1/2 "
DN65
Крепления Walraven
Крепления Walraven
вентиль DN65
1/2"
Подпитка отопления от существующего насоса

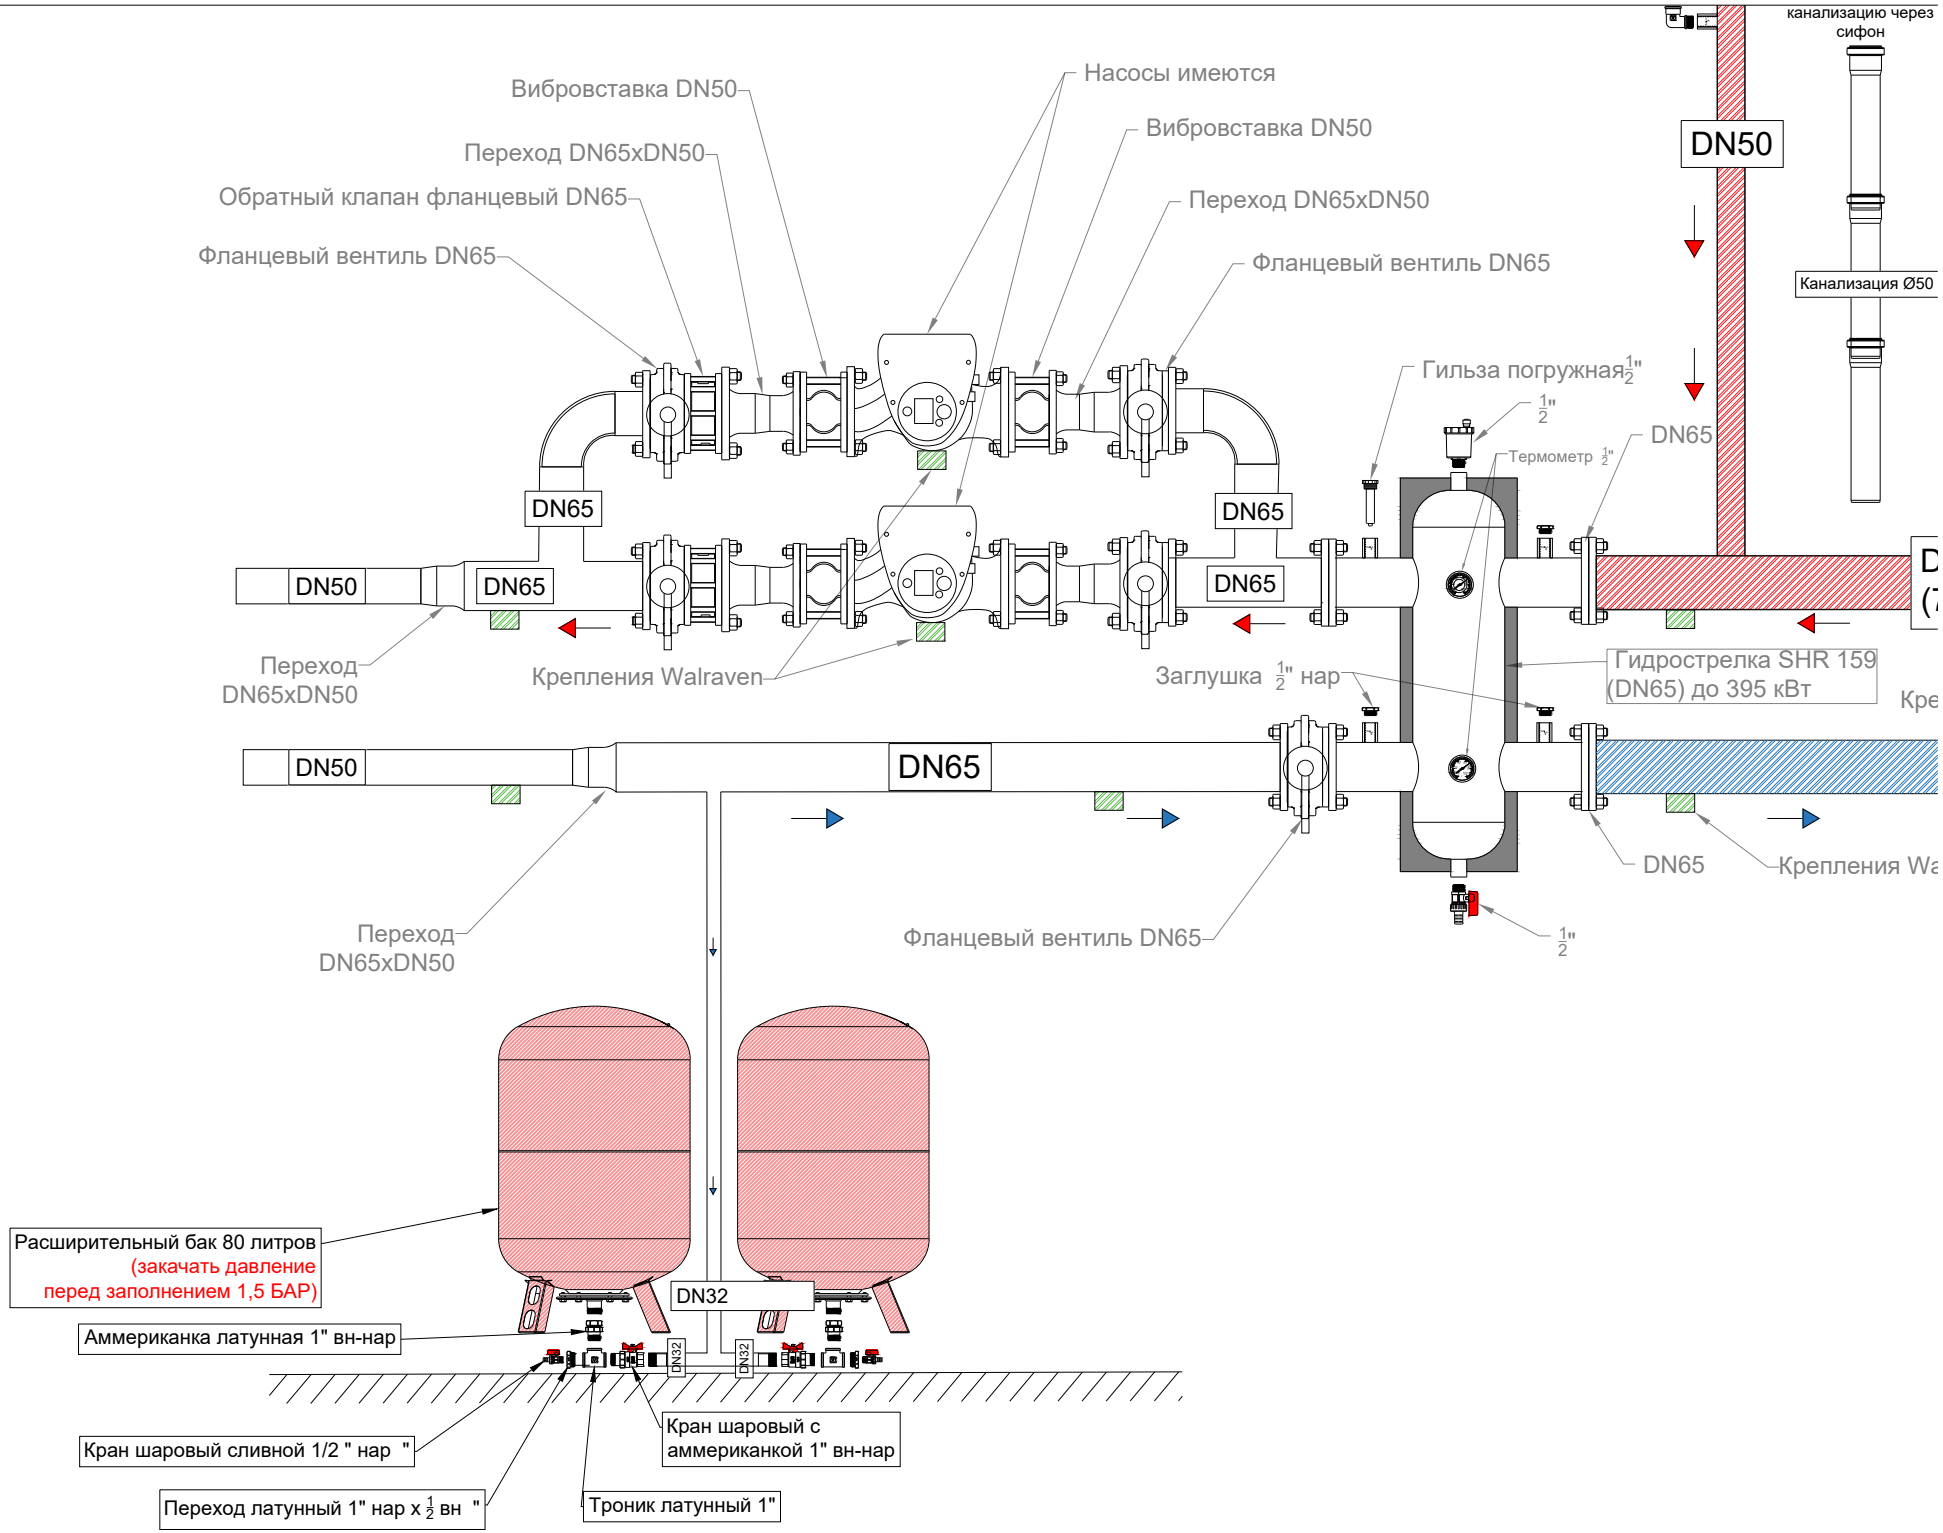
канализацию через сифон
Насосы имеются
Вибровставка DN50
Вибровставка DN50
Переход DN65xDN50
Переход DN65xDN50
Обратный клапан фланцевый DN65
Фланцевый вентиль DN65
Фланцевый вентиль DN65
DN50
Канализация Ø50
Гильза погружная 1/2"
1/2"
Термометр 1/2"
DN65
DN65
DN65
DN50
DN65
DN65
Переход DN65xDN50
Крепления Walraven
Заглушка 1/2" нар
Гидрострелка SHR 159 (DN65) до 395 кВт
DN50
DN65
DN65
Крепления Wa
Переход DN65xDN50
Фланцевый вентиль DN65
1/2"
Расширительный бак 80 литров
(закачать давление перед заполнением 1,5 БАР)
DN32
Аммериканка латунная 1" вн-нар
DN32
DN32
Кран шаровый сливной 1/2 " нар "
Кран шаровый с аммериканкой 1" вн-нар
Переход латунный 1" нар x 1/2 вн "
Троник латунный 1"