
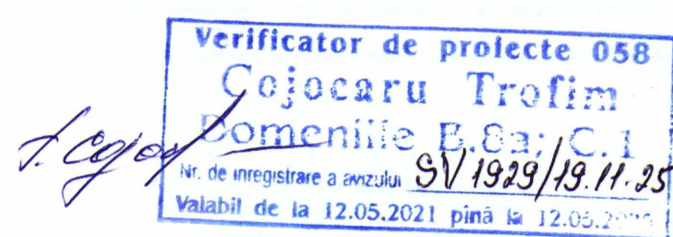


r.Sîngerei com.Drăgănești

[illegible]

Linia de imbinare cu coala 36

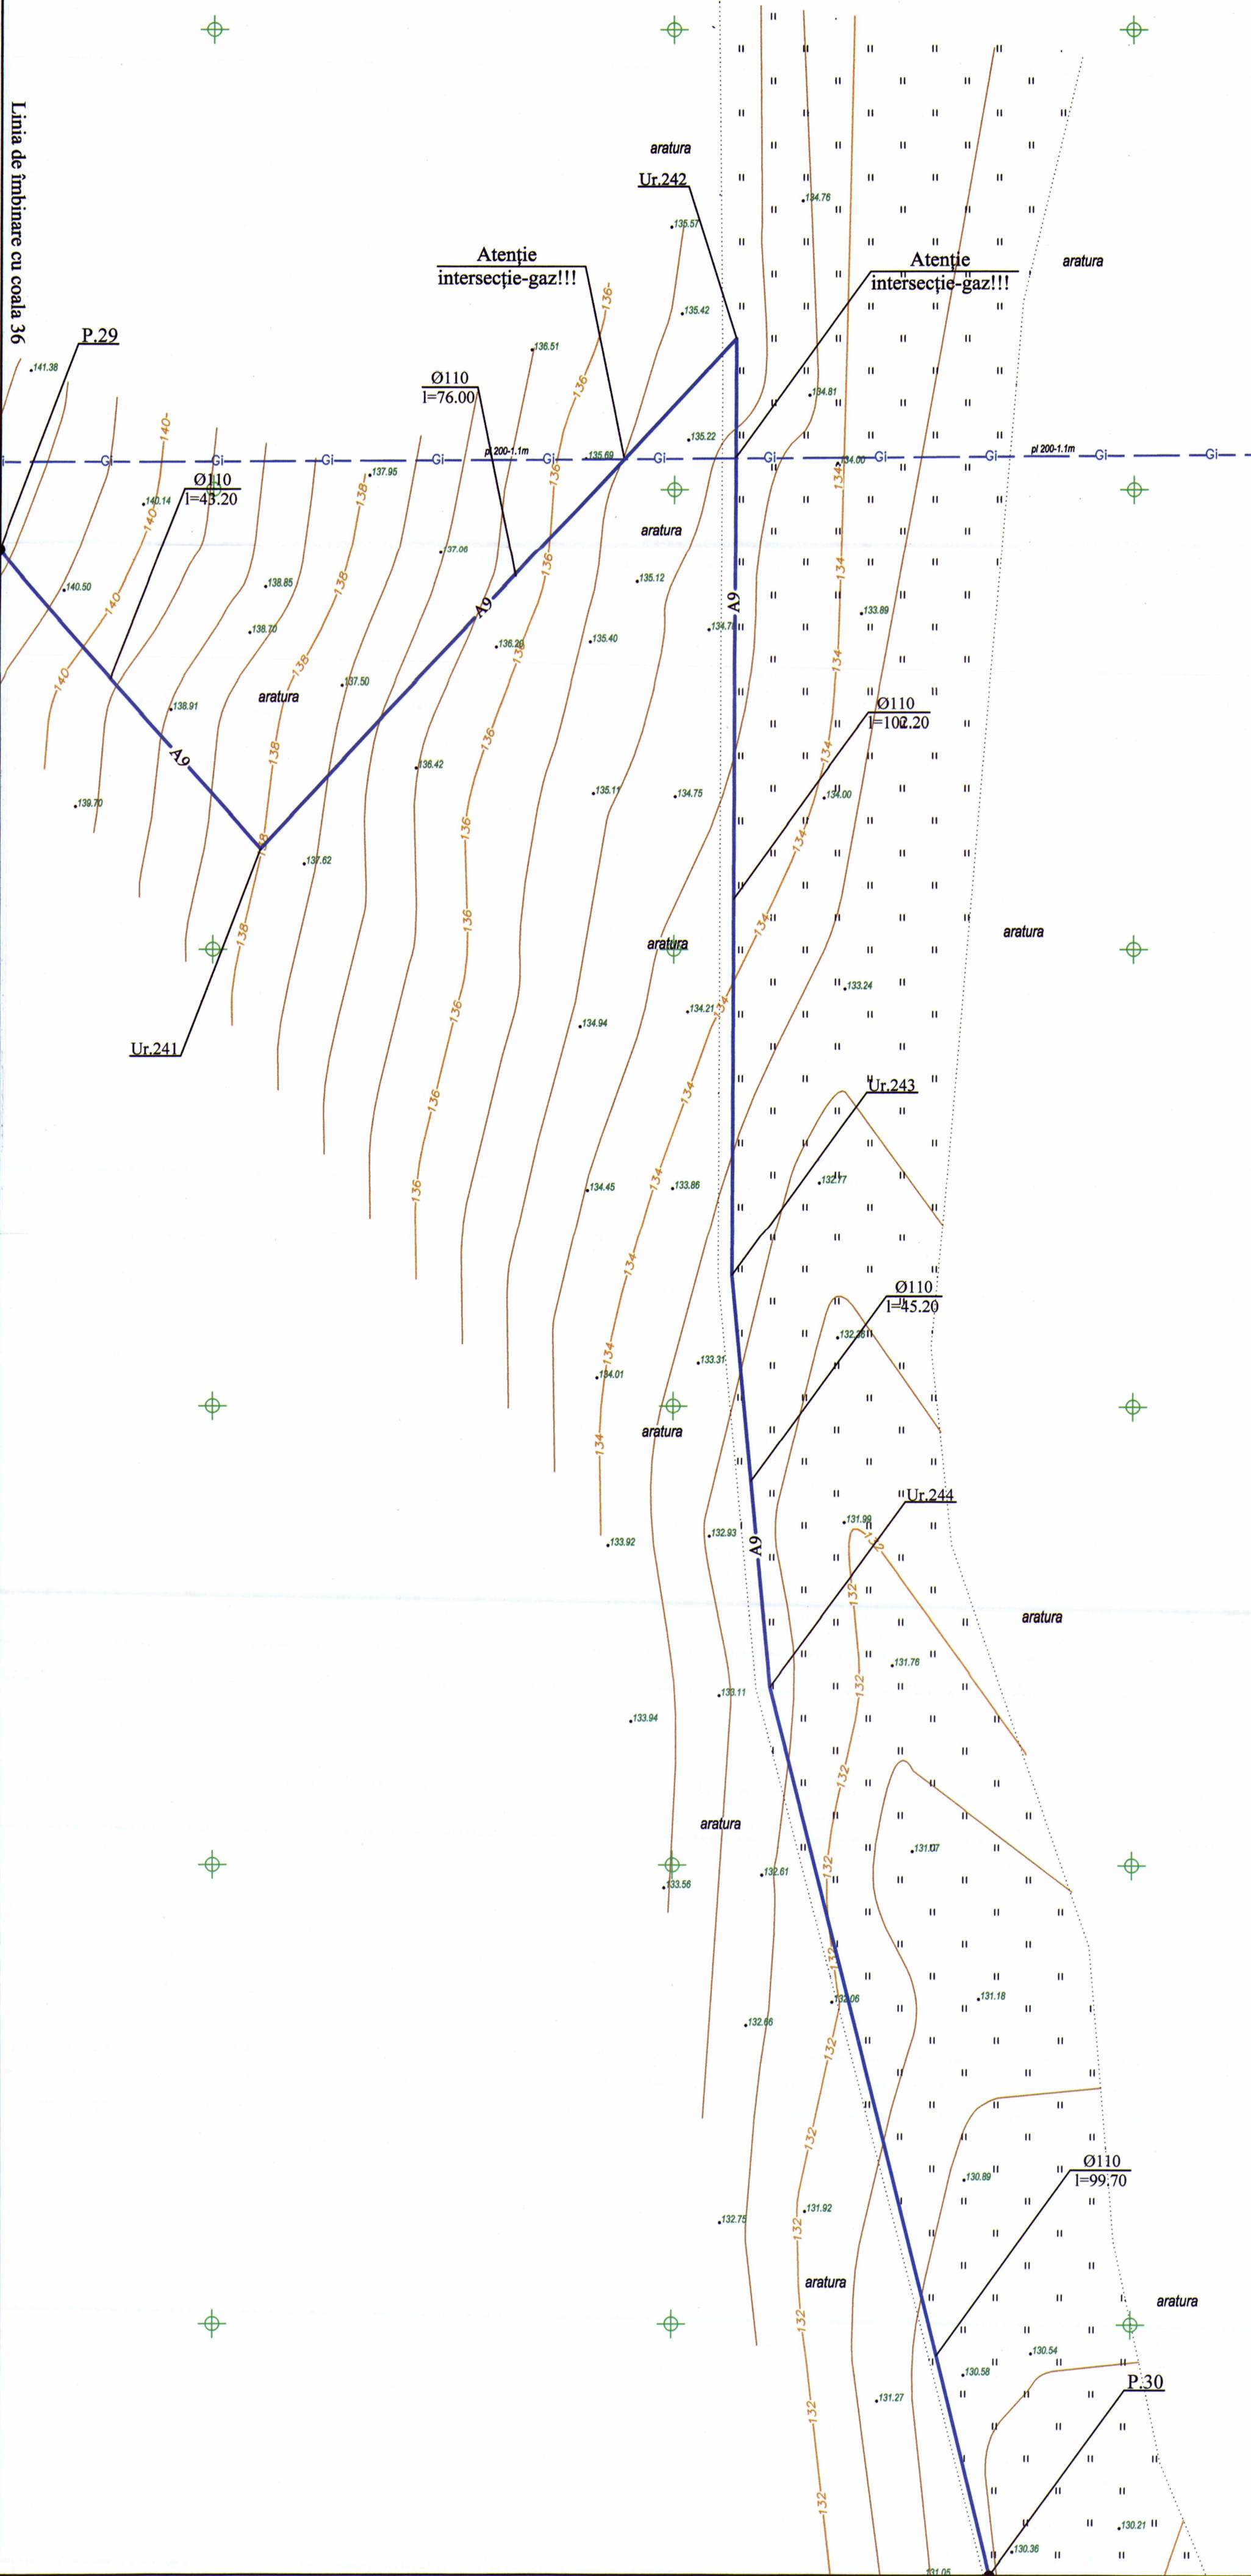

Planul rețelilor exterioare de alimentare cu apă

Coordonate de trasare		
Nr. unghiului	X	Y
Ur.241	185605.19	286610.89
Ur.242	185656.73	286666.43
Ur.243	185656.36	286564.25
Ur.244	185660.63	286519.32

Verificator de proiecte 058
Cejocaru Trofim
Domeniile B.8a; C.1
Nr. de înregistrare a proiectului 9V1929/19.11.25
Valabil de la 12.05.2021 până la 12.05.2026

10.07/2025 - AE					
Actualizarea documentației de proiect pentru obiectul cu următoarea denumire: Apeduct magistral pentru localitățile comunelor Râdoia, Izvoare, Drăgănești, Cotiujeni Mici, și Singerei din conducta Bălți-Singerei					
Mod	Nr. par	Clasa	Proiect	Stadiu	Data
Sp. princ.	Soluție	L.1	Proiect	07.25	
Efectuat	Soroc	07.25	Proiect	07.25	
Rețele exterioare de alimentare cu apă				Etapă	Coala
				PE	37
Planul rețelilor exterioare de alimentare cu apă				"PROJECTVISION" SRL mun. Chișinău	