

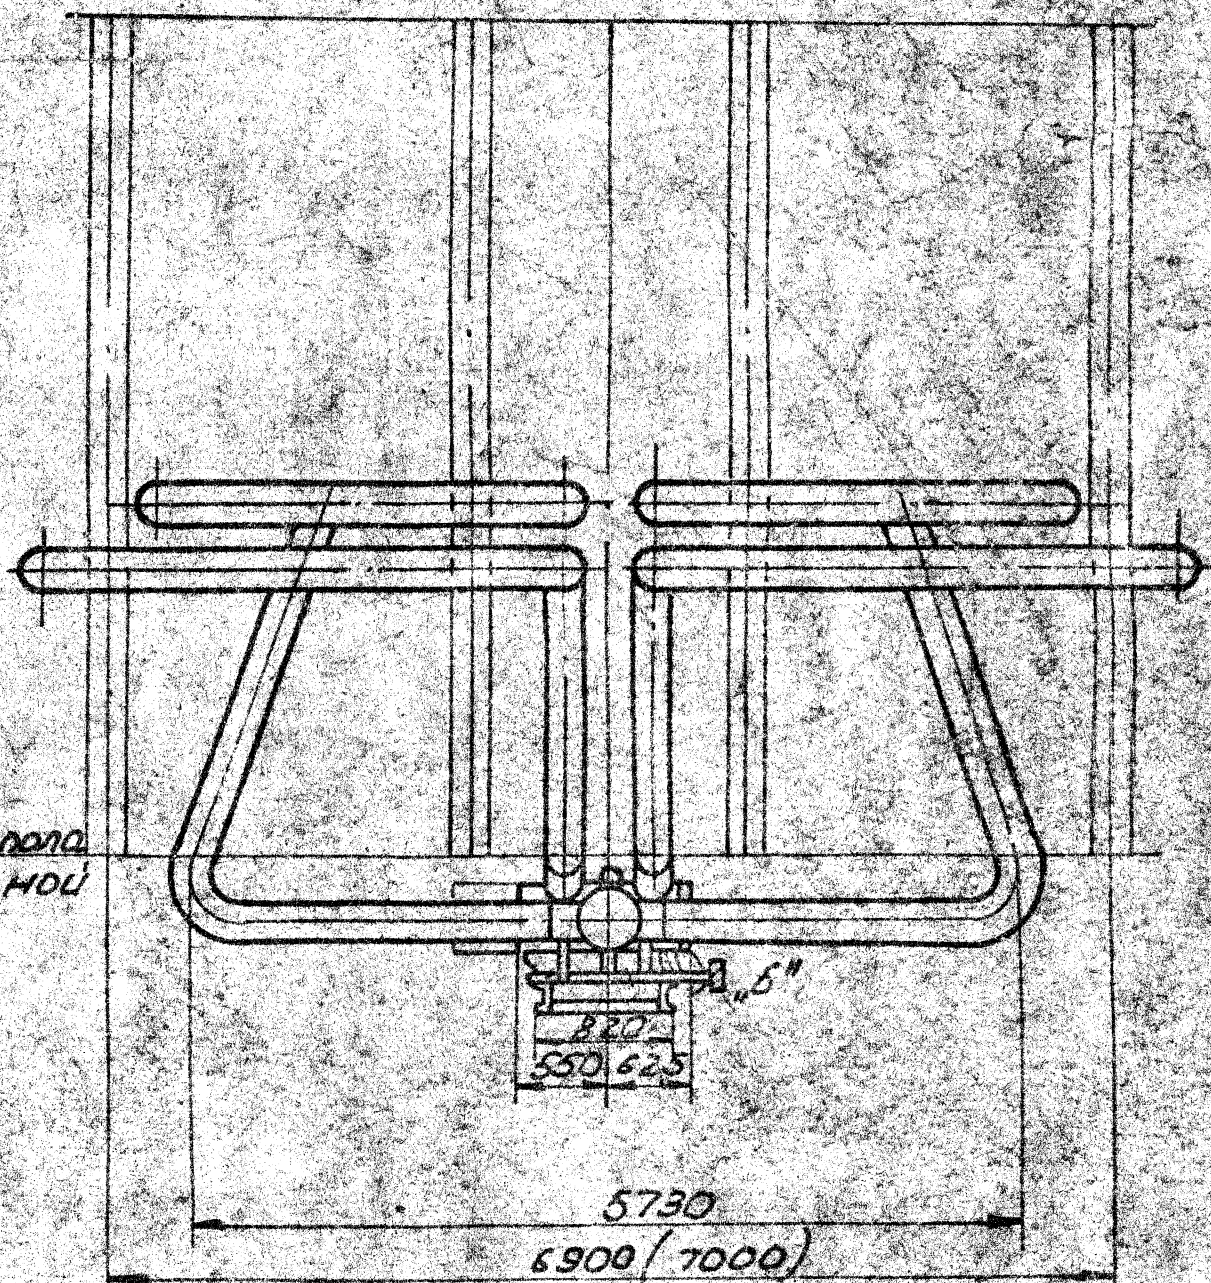
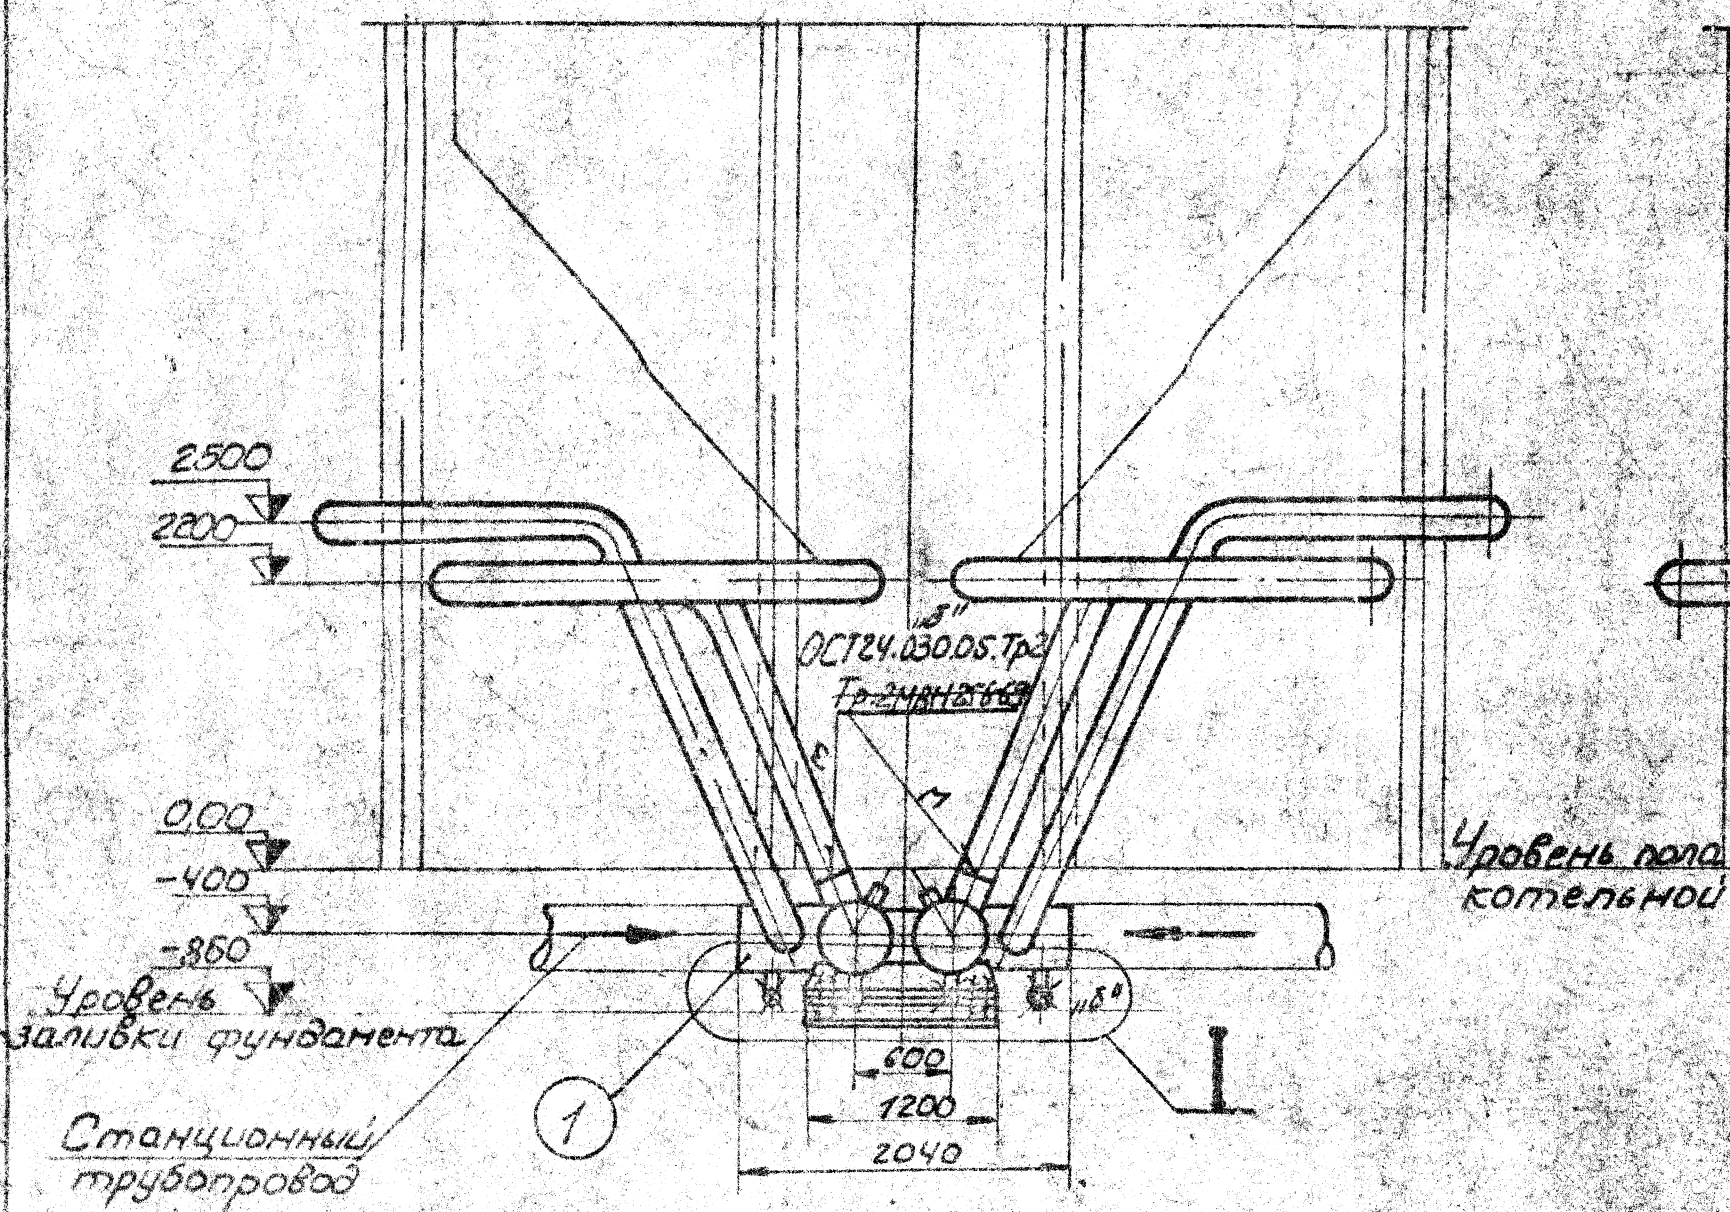


 Подвод и отвод воды при пиковом режиме
 (по 2-й ходовой схеме)
 Подвод и отвод воды при основном
 режиме (по 4-й ходовой схеме).

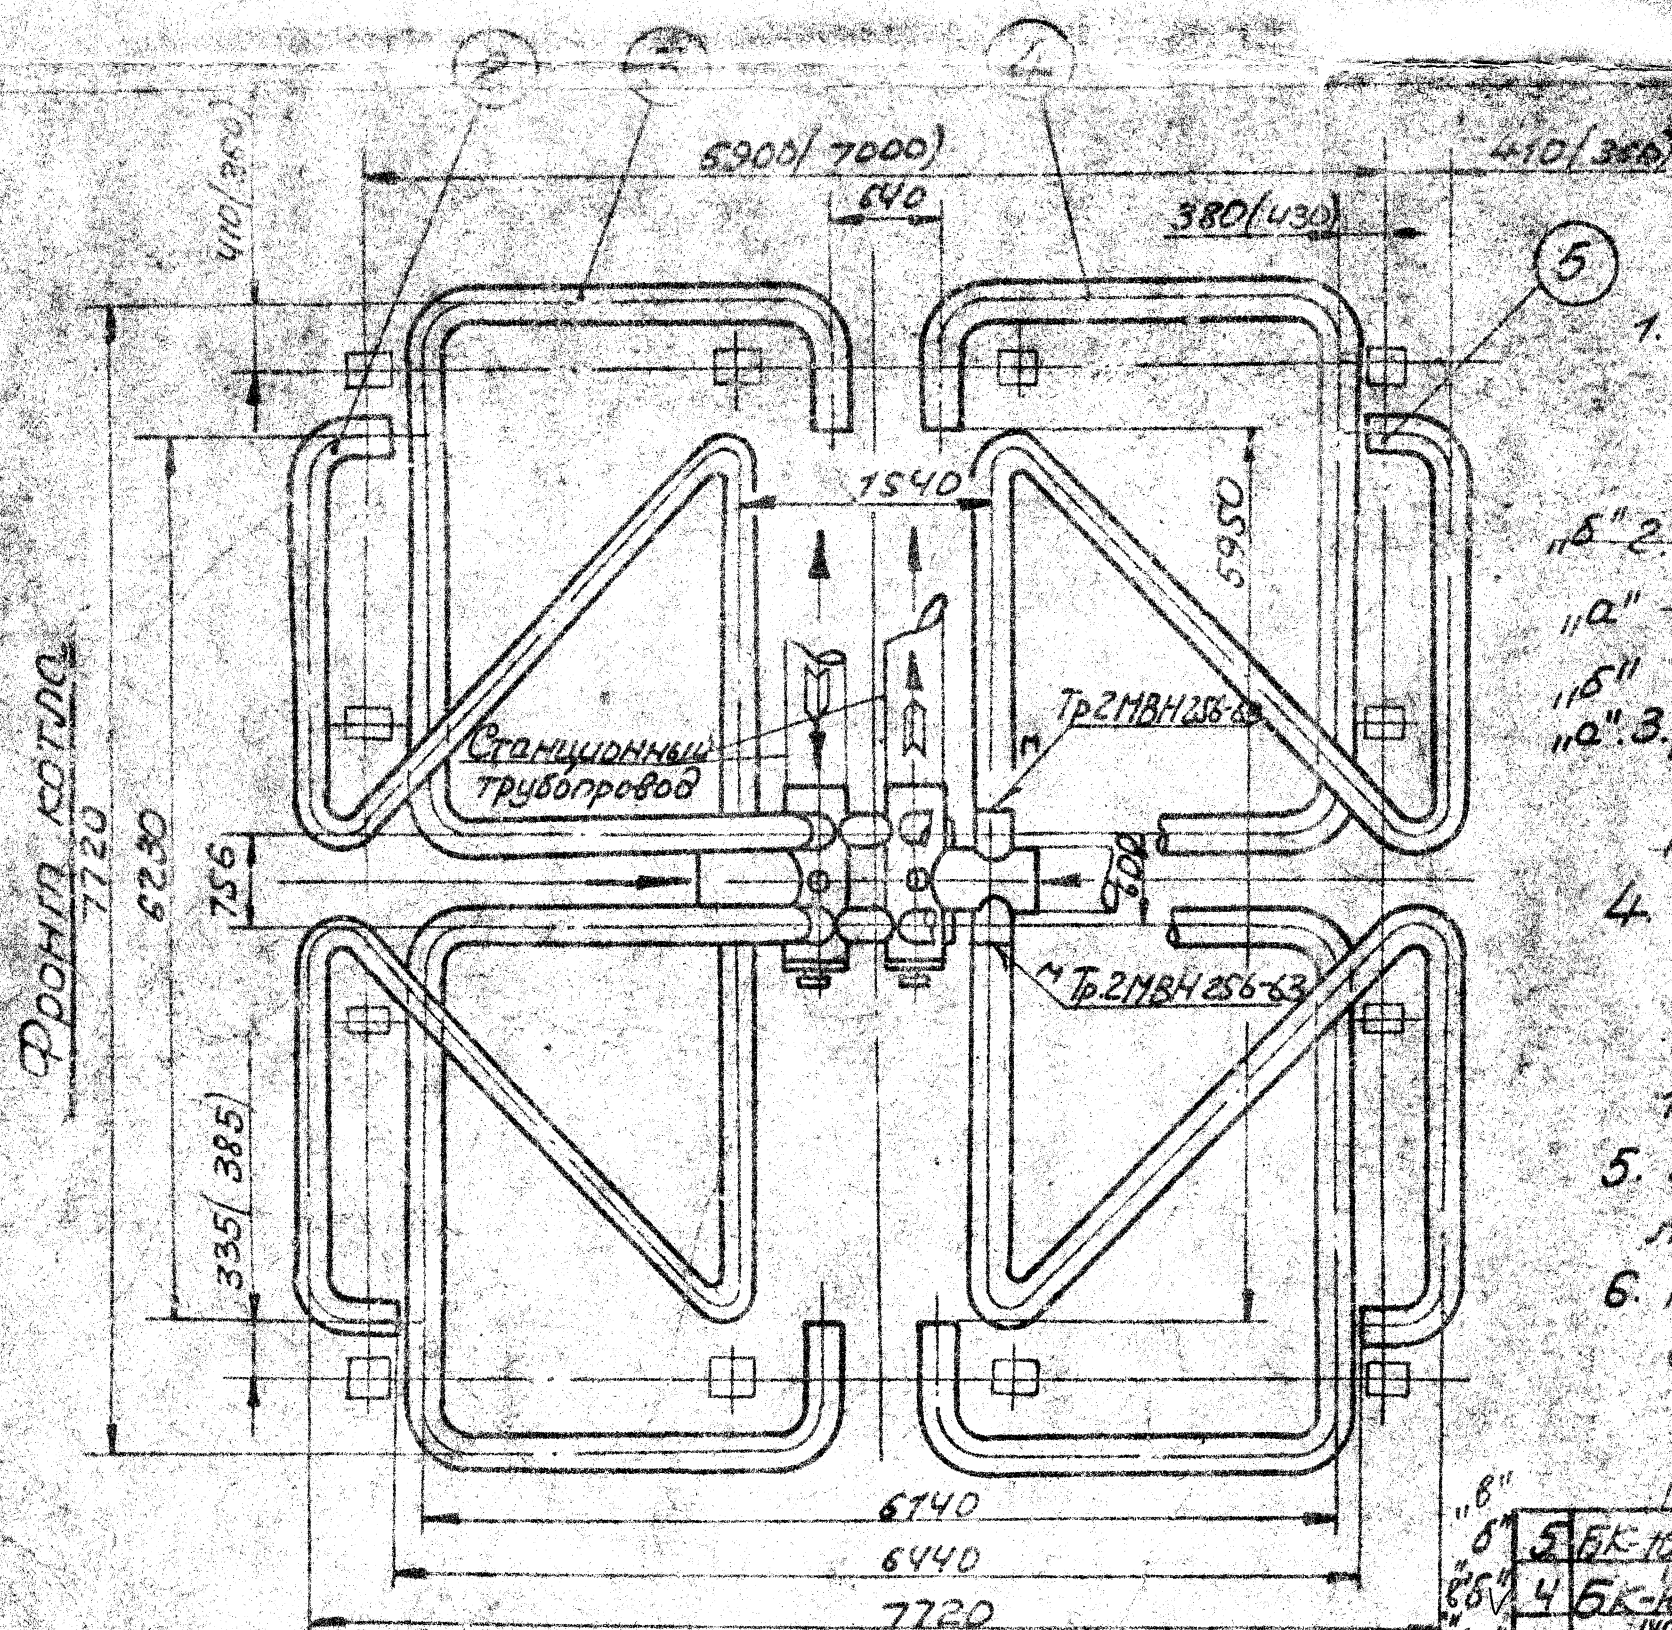

М 1:20

Линия обреза
на монтаже

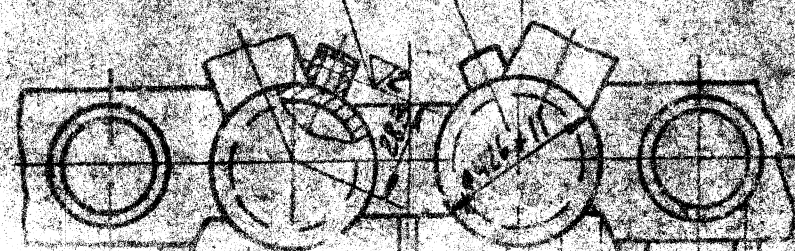

1. Разрешается камеры с опорой поз. 1 б. ~~повернуть на 180° для присоединения~~ та-
ционных трубопроводов.
- ~~"б" 2. Расположение отверстий во фланцах камеры~~
~~"а" вывернуть по коллектору ДМ-105334, после чего~~
~~"б" фланцы приварить БК-136410~~
- ~~"а" 3. Дренажный коллектор ДМ-105334 присоединить~~
~~к камере с опорой до установки последней~~
~~на фундамент~~
4. После заливки фундамента производится
приварка труб (поз 2+5), выем прокладок
и предварительный натяг трубопровода на
10мм
5. Гидроиспытание произвести совместно с кот-
лом $p = 32 \frac{\text{кгс}}{\text{см}^2}$;
6. Размеры в скобках даны для котлов с сеп-
тичным каркасом.

Кишиневская ТЭЦ


Директор _____
1974

100

ГОРЮЧЫЙ

4

11

5	11	
---	----	--





















A-A
M 1:2

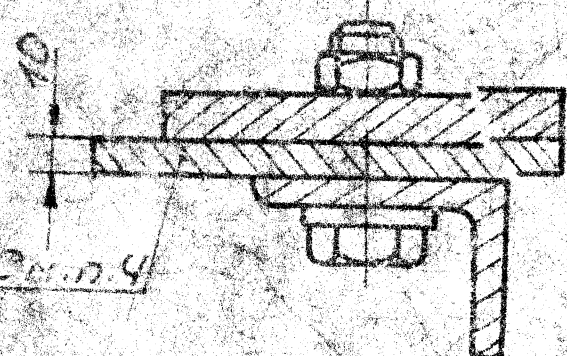

"8"		140185-01M4	724 776 751	1974	
5	БК-107518	Трубопровод ф273х16	2	732,0 14650	Сборочный
4	БК-107518	Трубопровод ф273х16	2	1465 14650	"
3	БК-107518	Трубопровод ф273х16	2	1465 14650	"
2	БК-107518	Трубопровод ф273х16	2	1465 14650	"
1	014-3781	Камерный трубопровод	1	856 856	Сборочный
N БК-137783		Основного и пикового	Лит. 0804		Марка ГОСТ
003. Обознач.		режима Наименование	Кол	Вес	Материал
5	32572	З/с	1534	Трубопроводы основного и пикового режимов	
12	23101	Подп.	714		
7	23101	Подп.	714		
1	23101	Подп.	714		
Лит. Кол. и докум.		Подп.	Лит.	БК-107518	
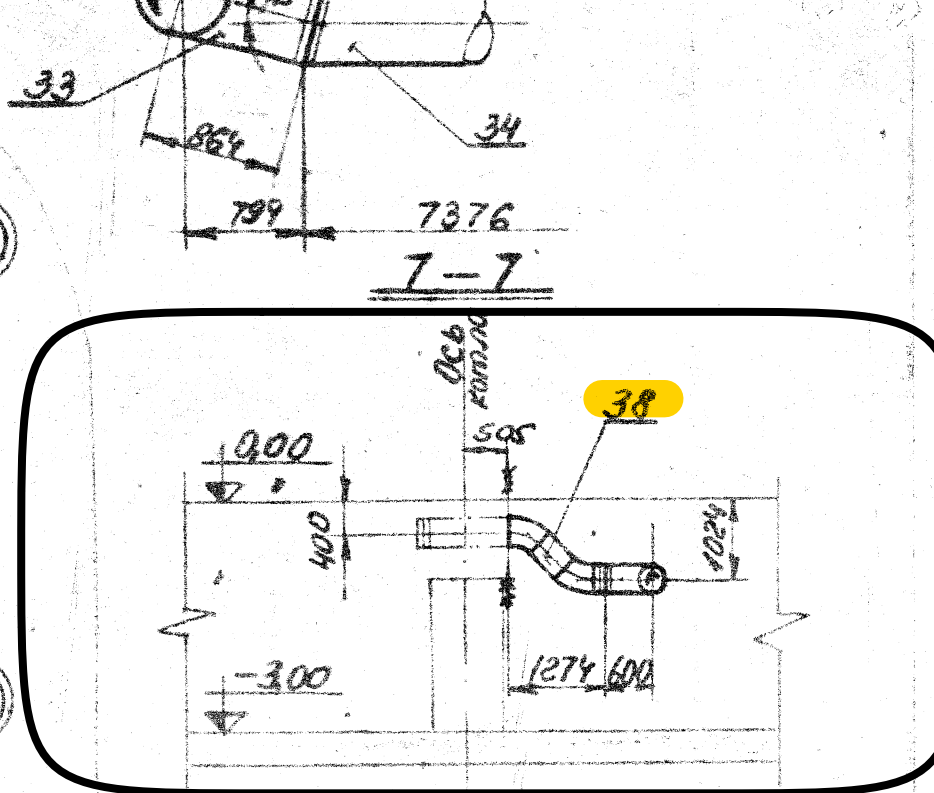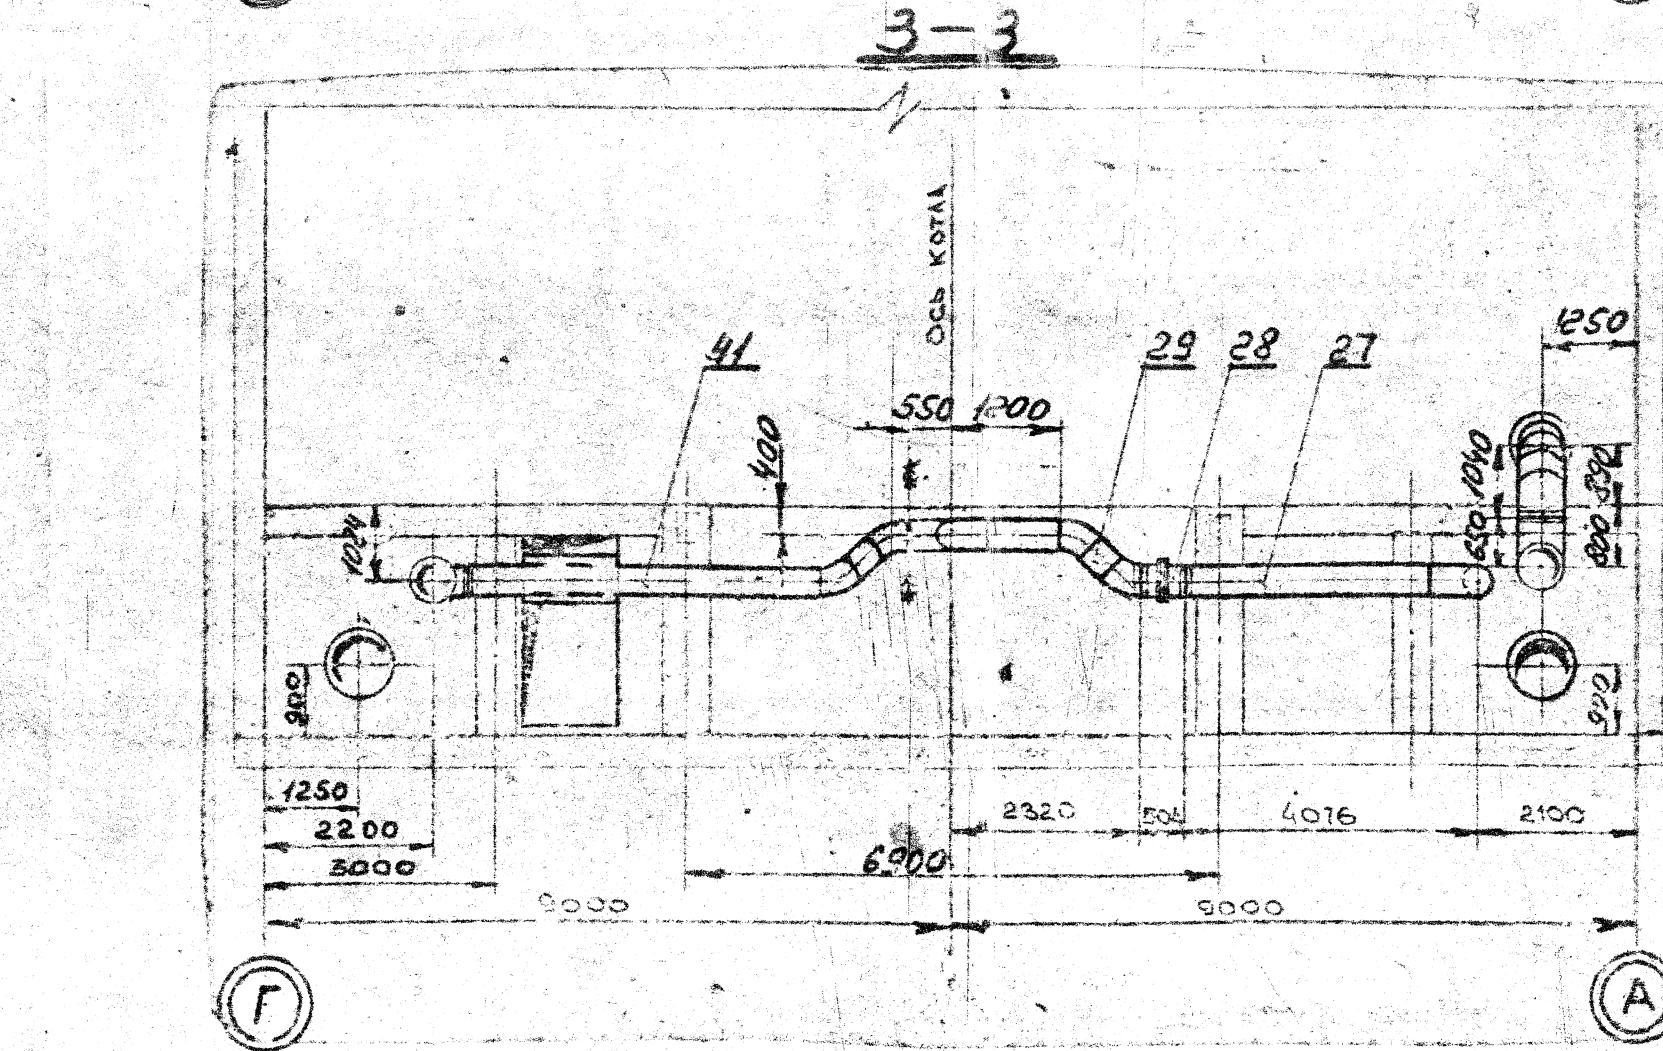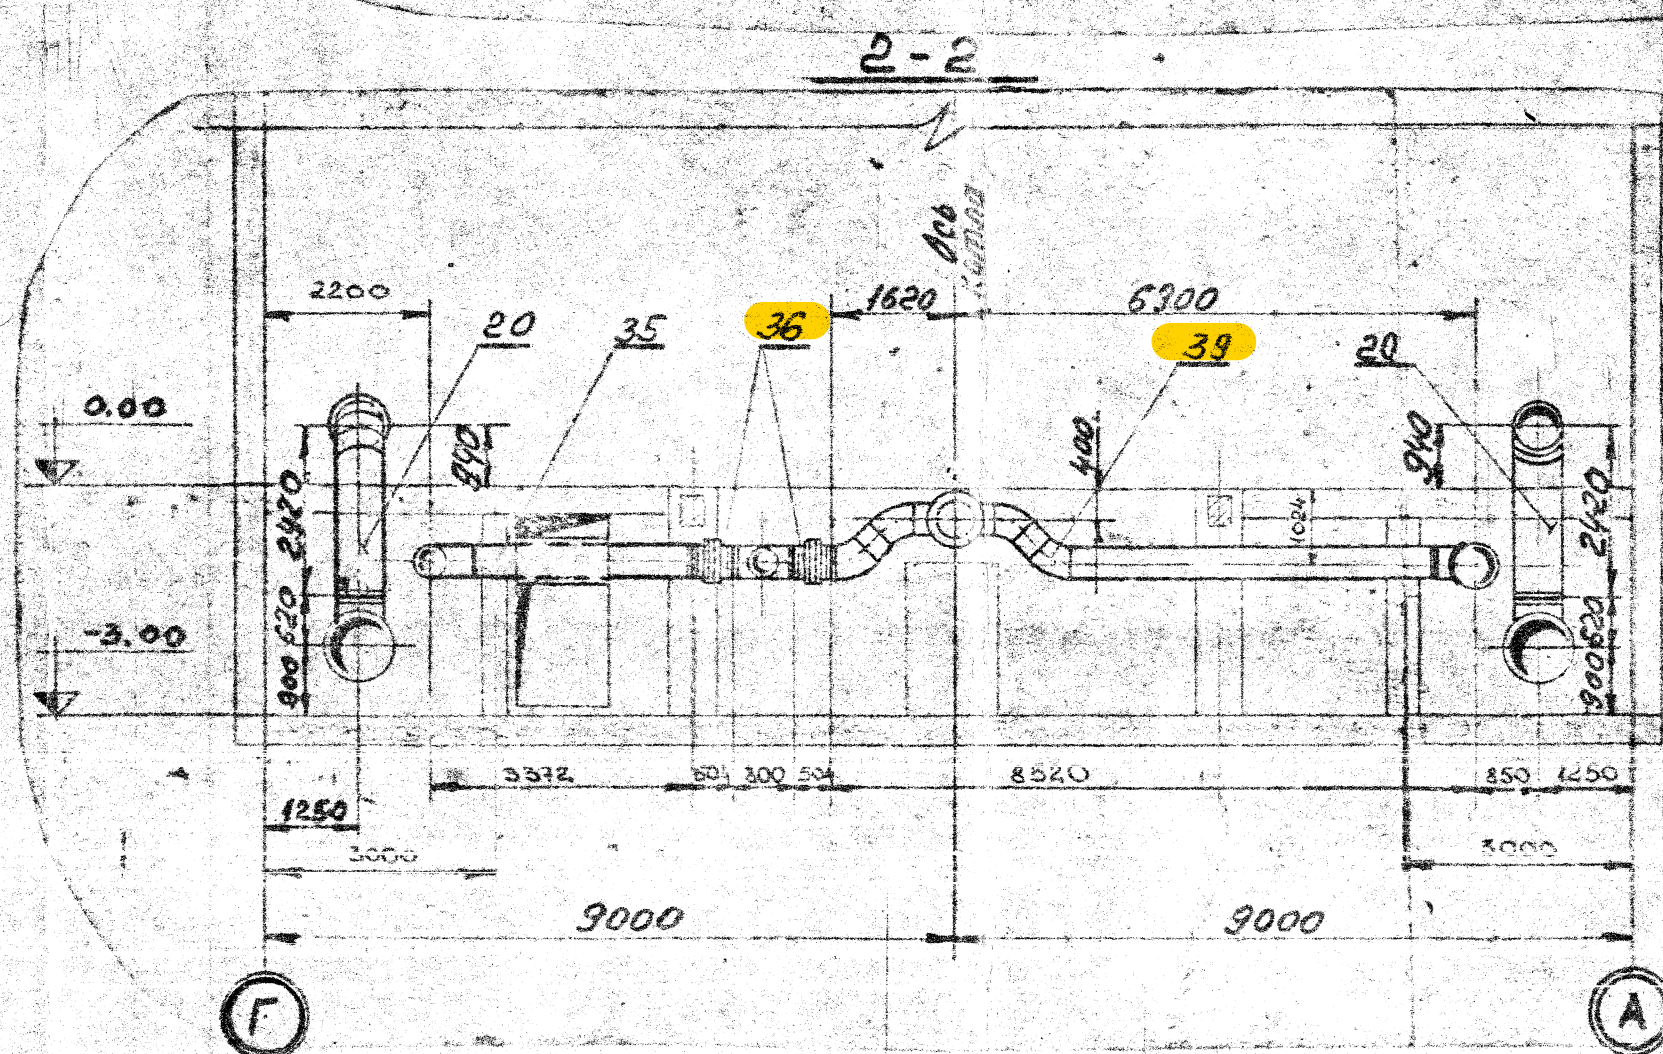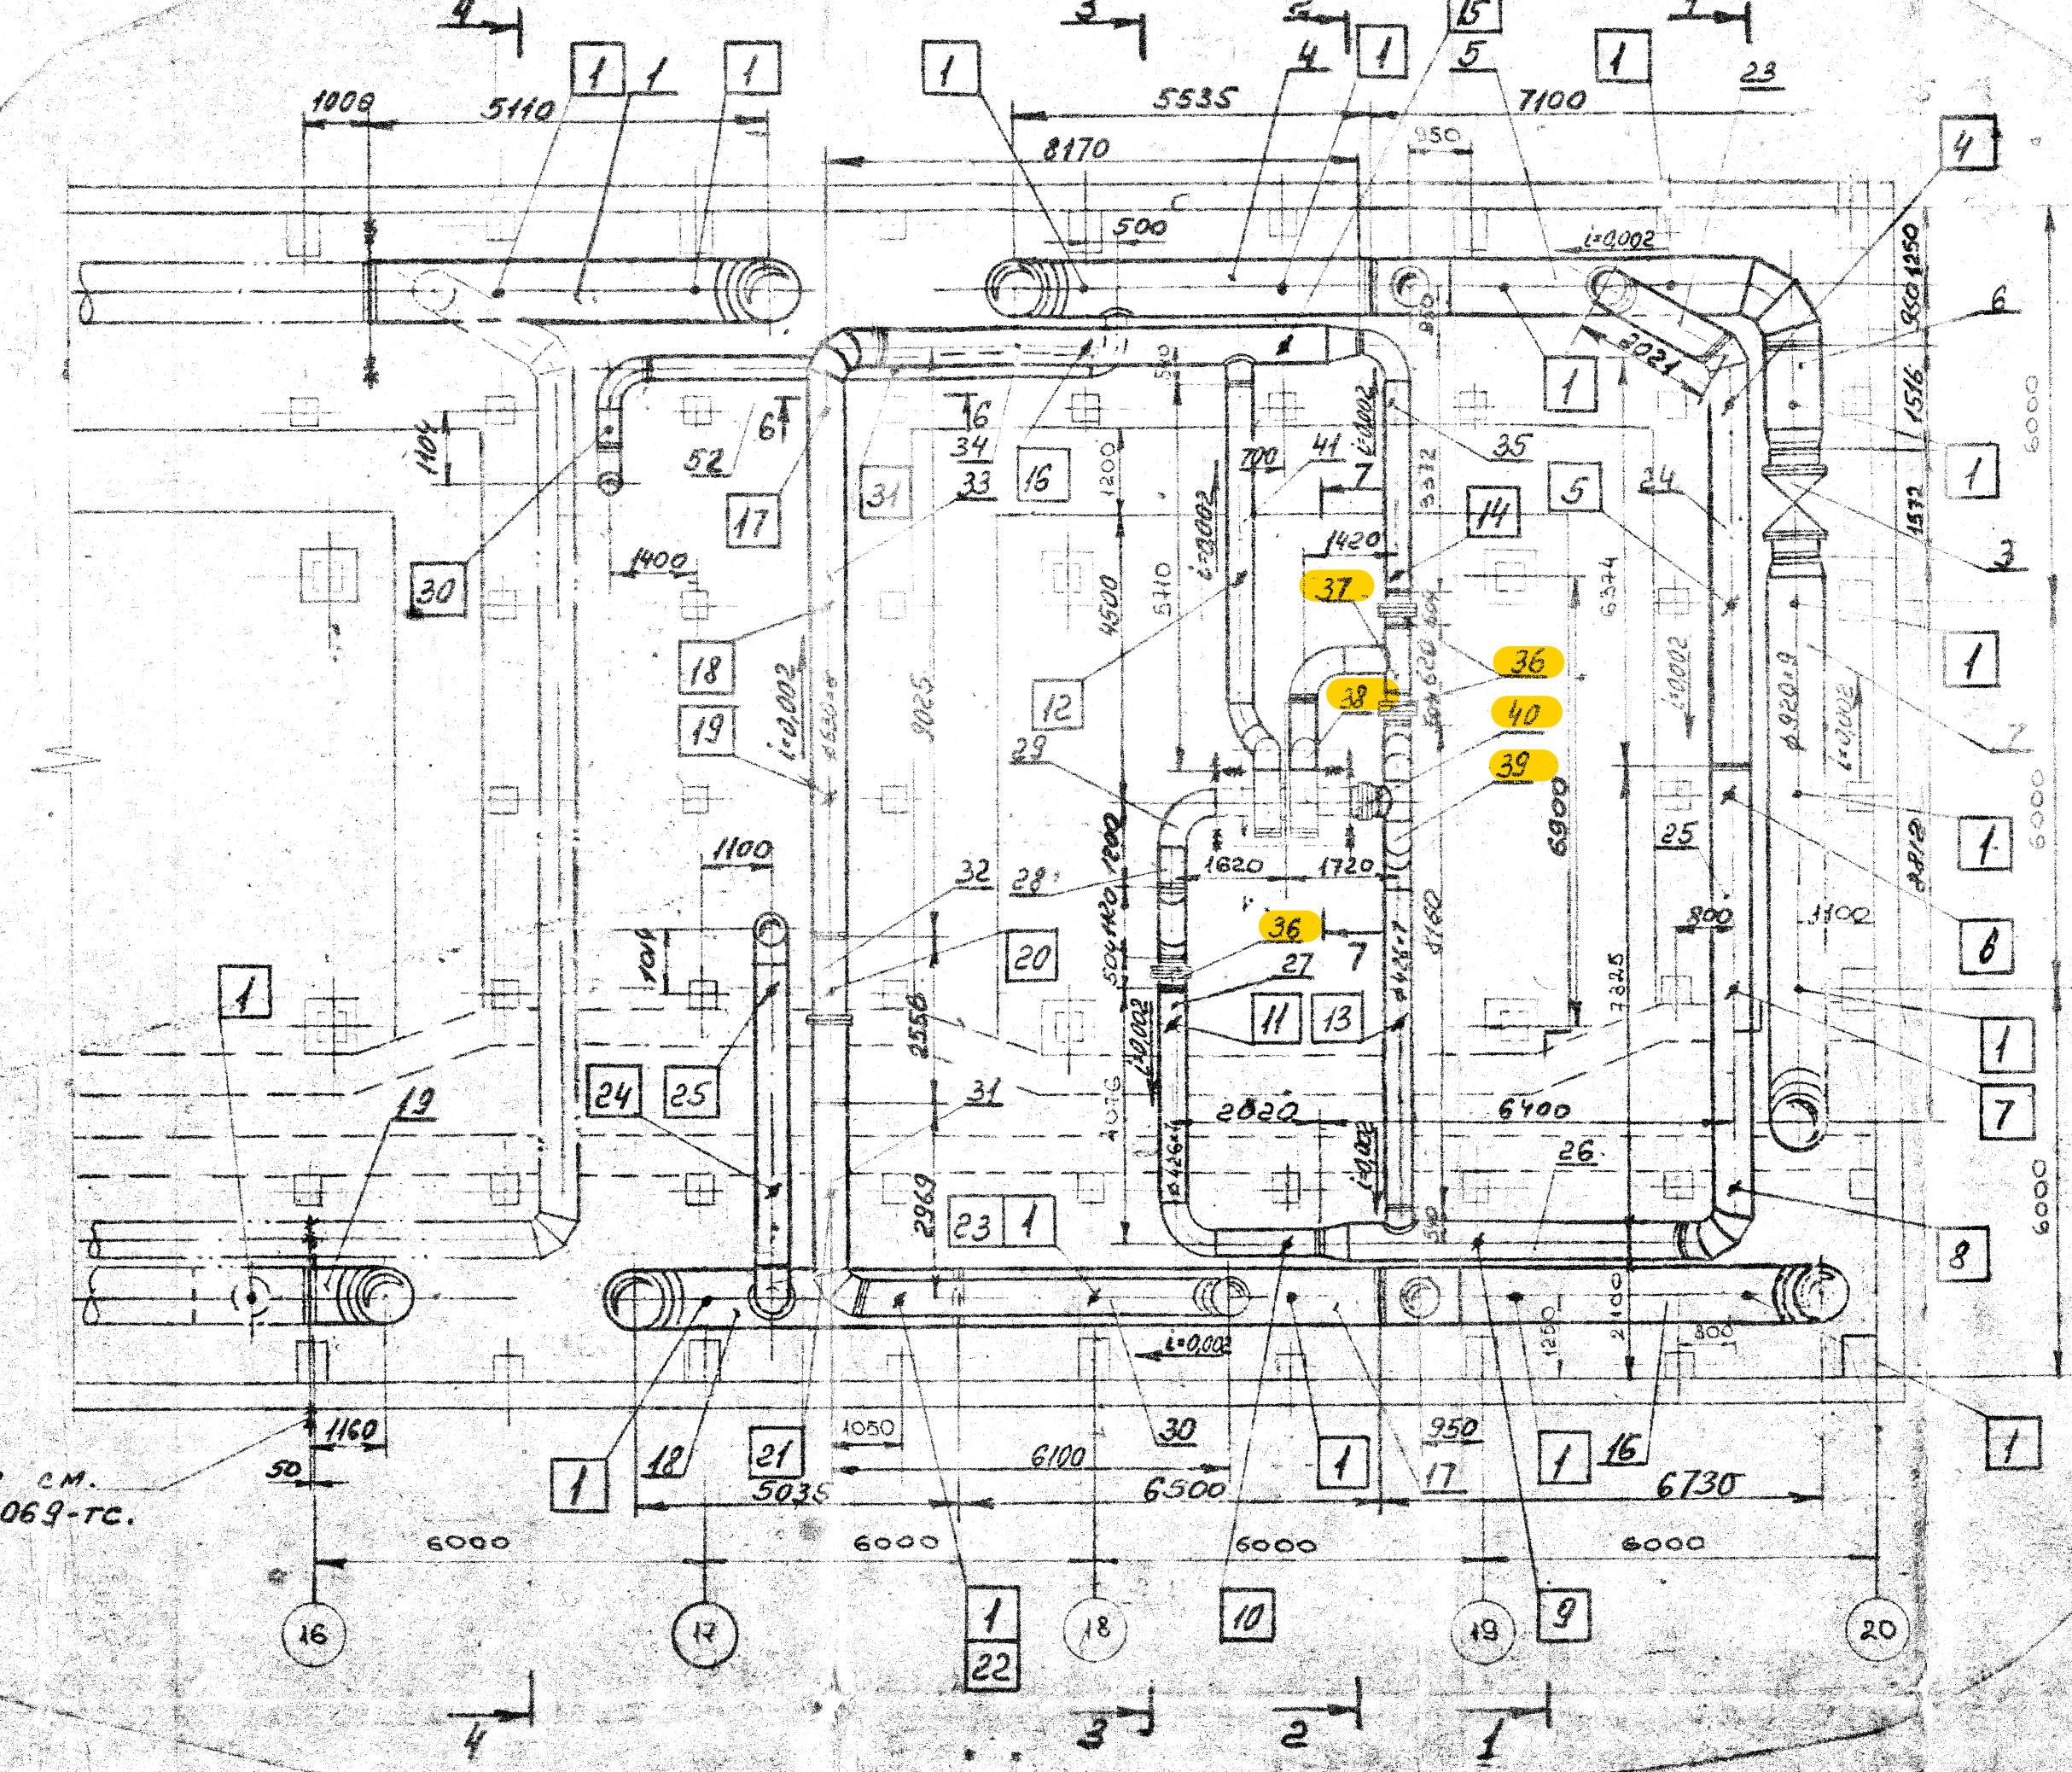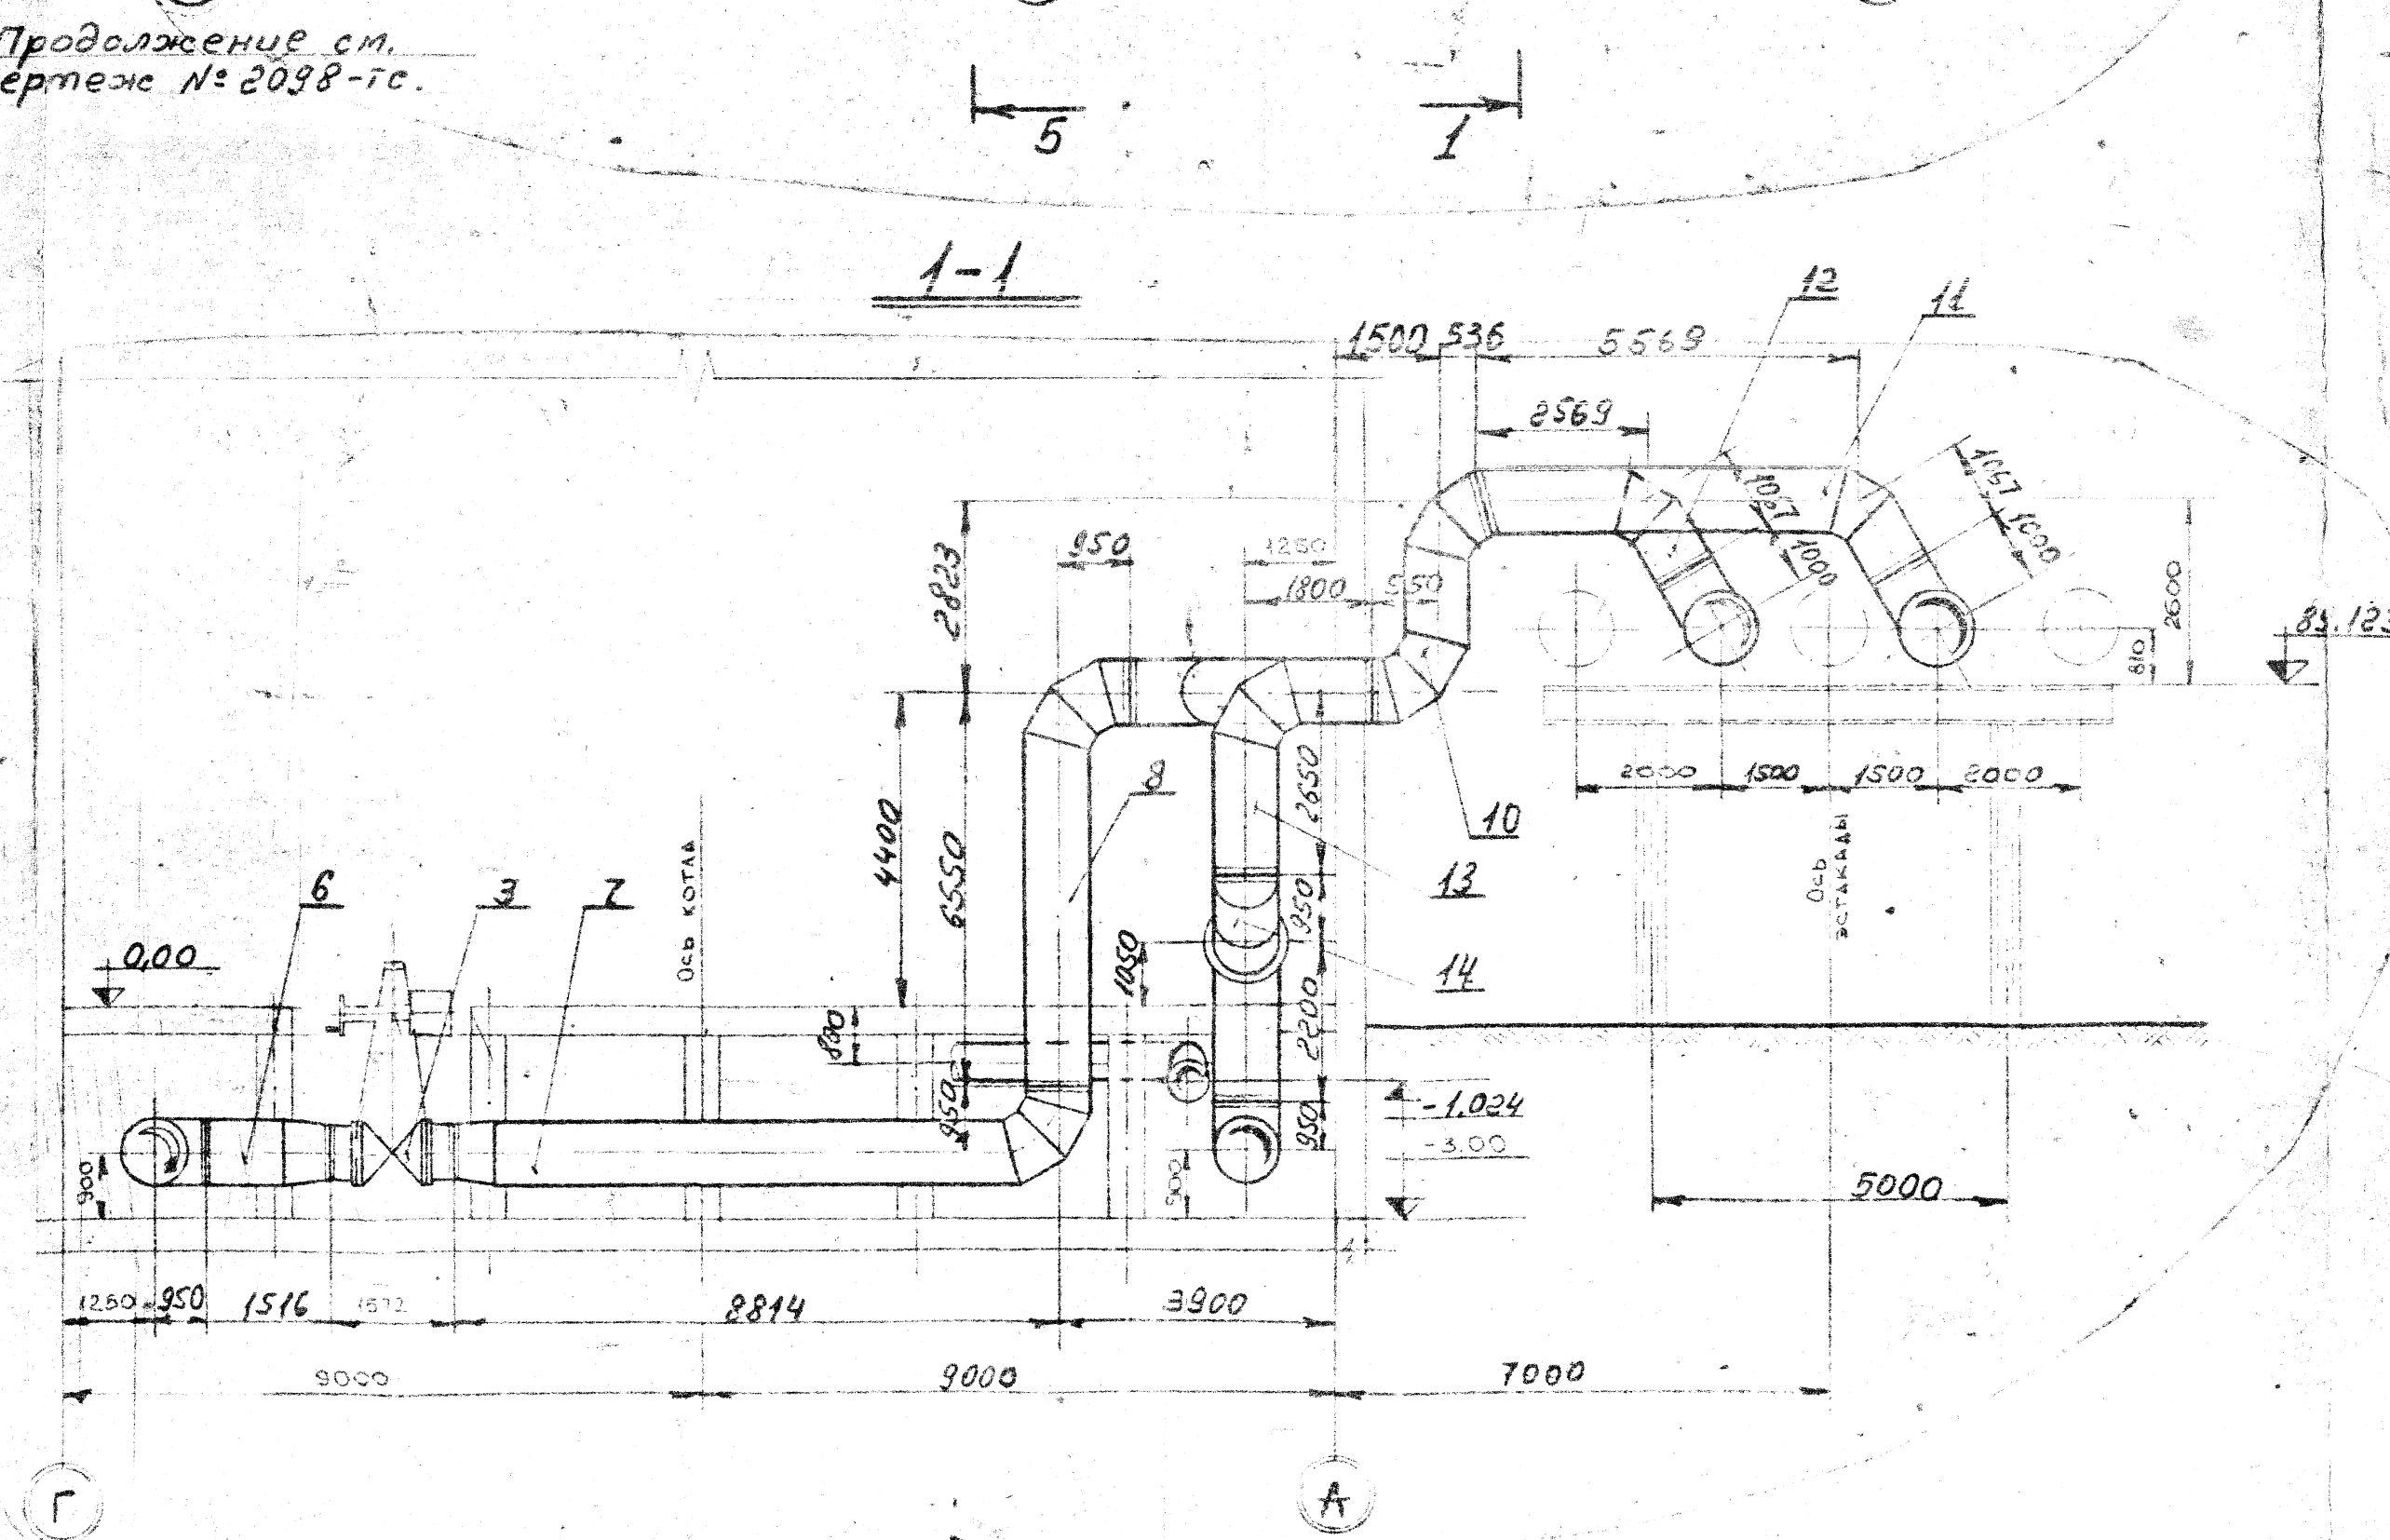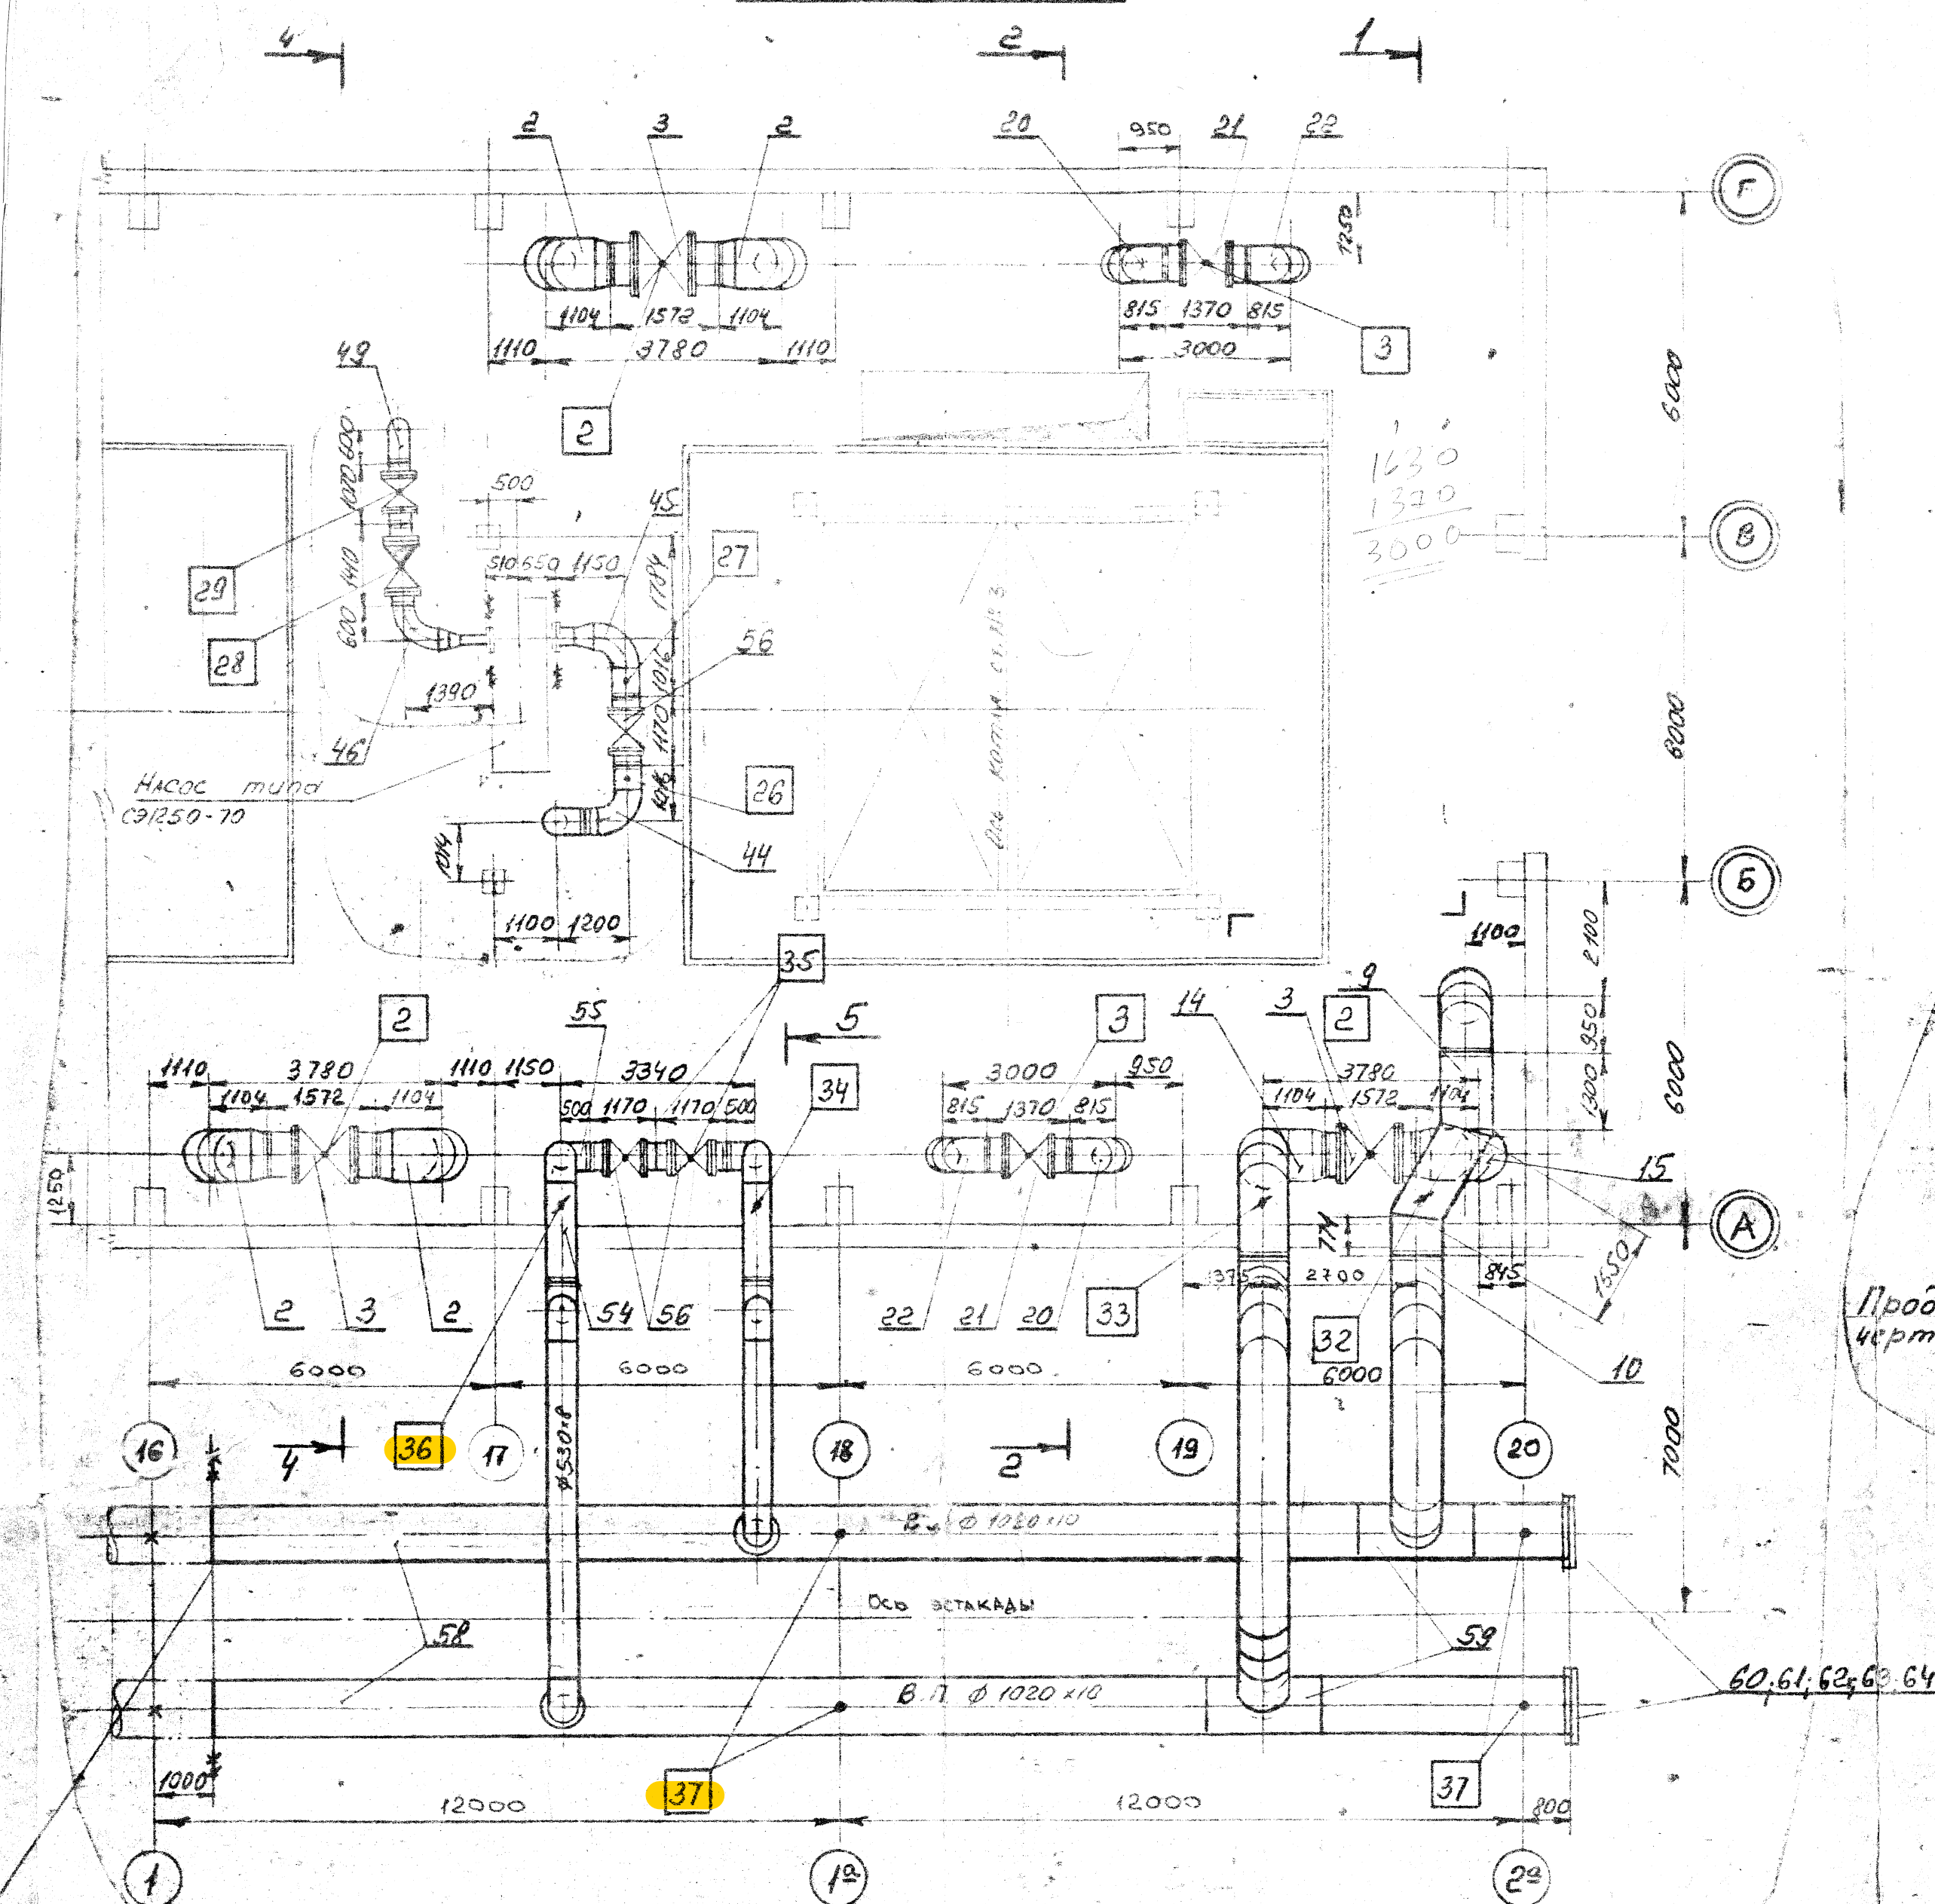

Условные обозначения

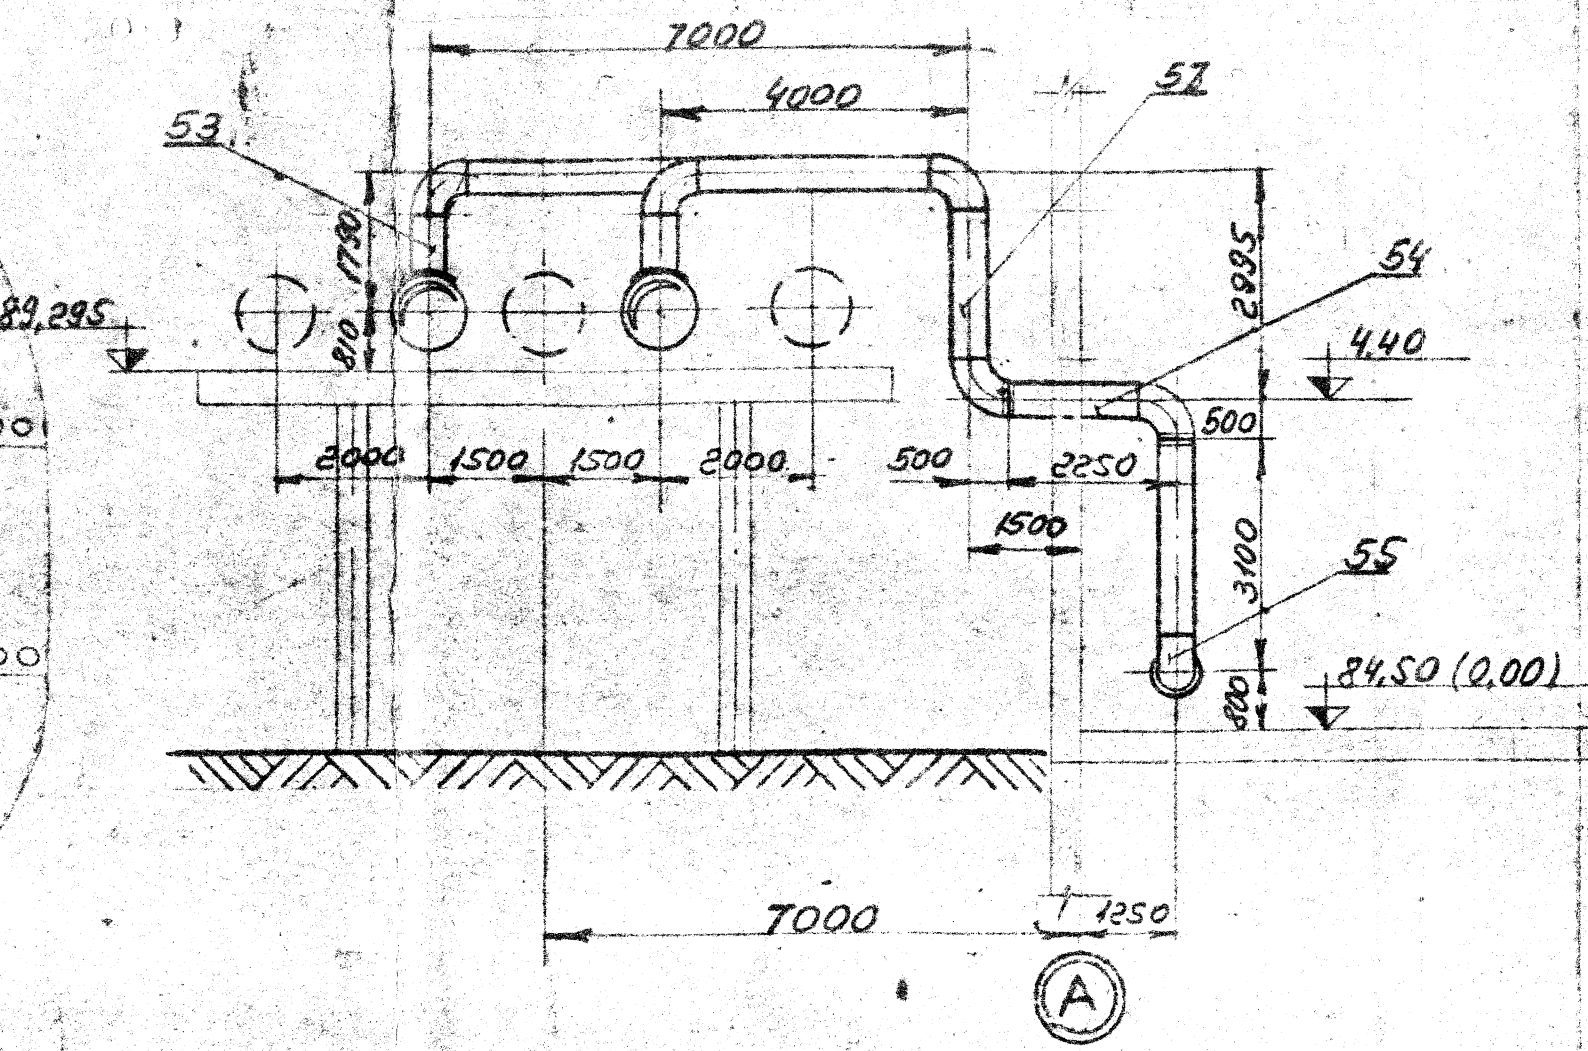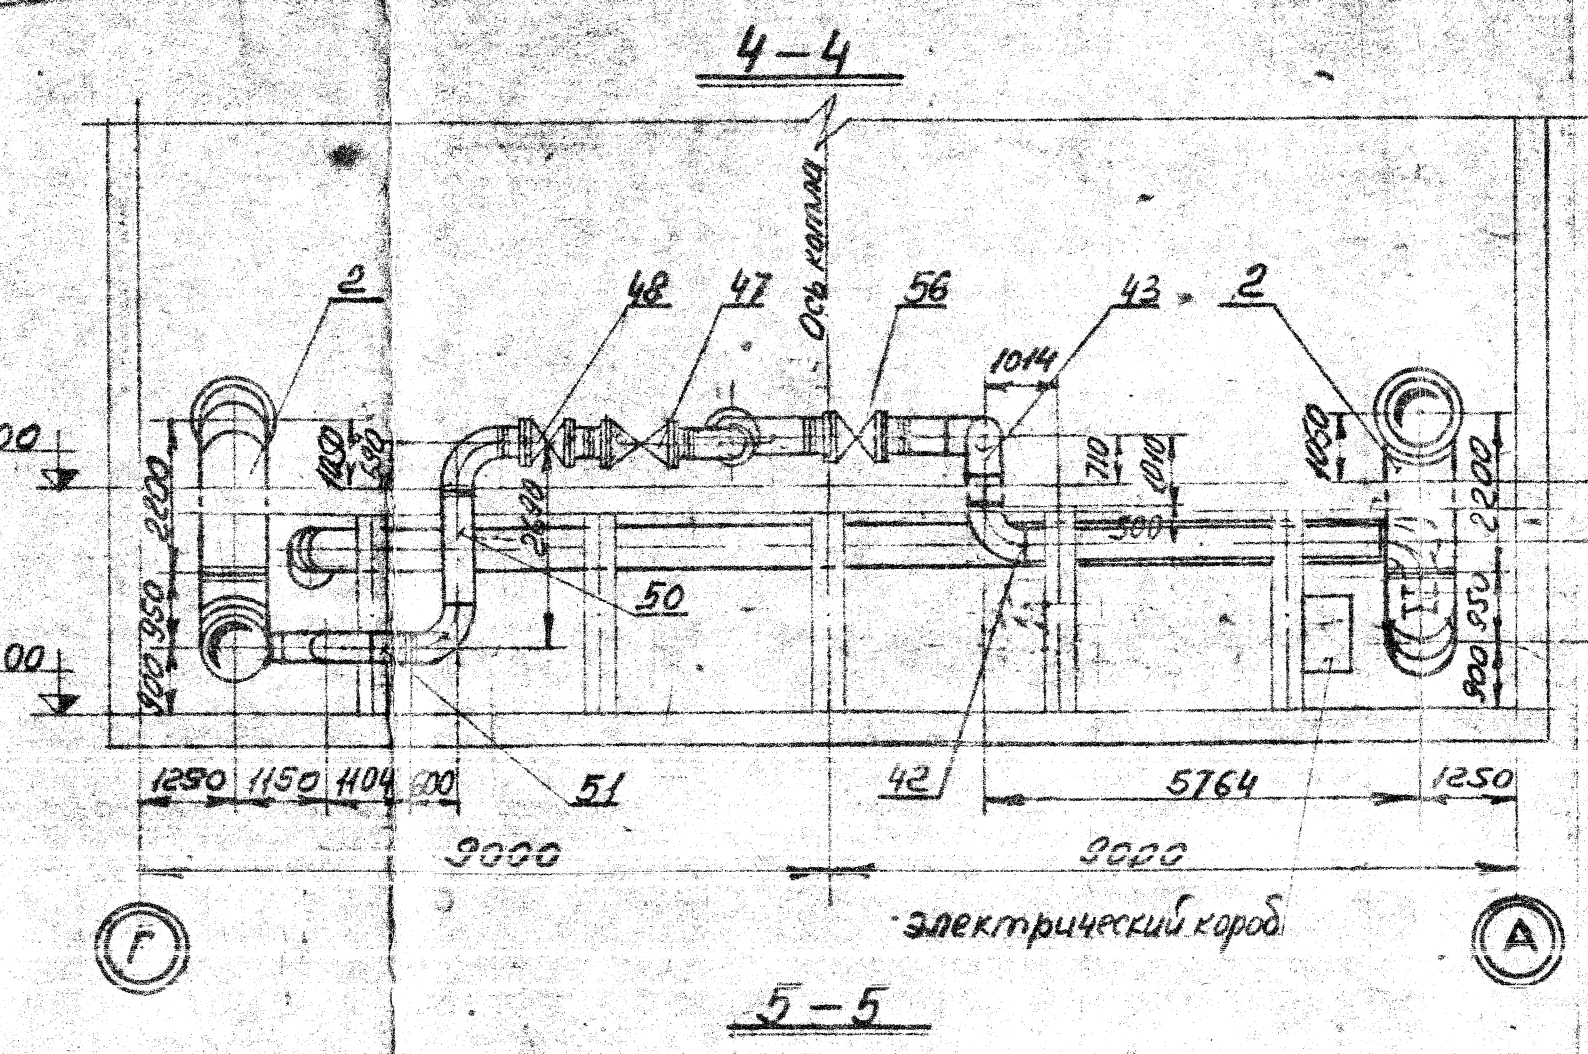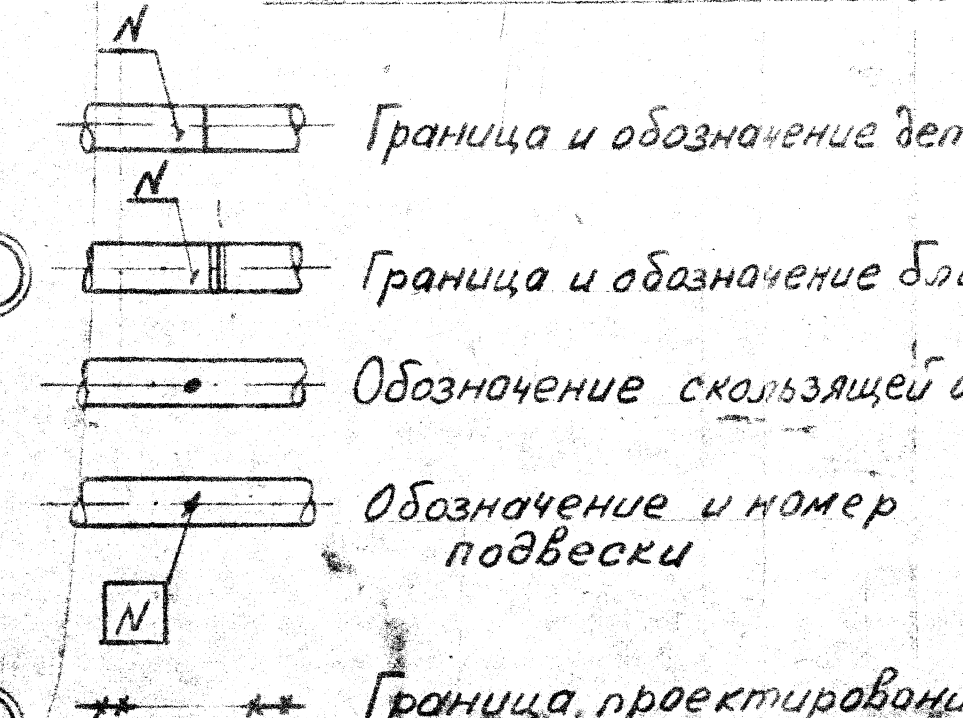[illegible]


Перечень опар							
№ п/п	Гост нормаль чертеж	Наименование	К-во	Нагрузка в кг	Вес в кг	Ед. изм.	Примеч.
1	2	3	4	5	6	7	8
1.	Т.14.46.	Опора скальзящая Ду800	17	5600	3385	578,0	
2.	Чертеж 618-ТС л.8	Опора дружиная скальзящая Ду800	3	5500	266,0	73,0	
3.	" л.8	" Ду600	2	3500	150,0	36,0	
4.	"	Подвеска простая Ду600	1	2000	31,0	31,0	
5.	" л.2	" Ду600	1	2000	31,0	31,0	
6.	" л.2	" Ду600	1	2000	31,0	31,0	
7.	" л.2	" Ду600	1	2000	31,0	31,0	
8.	" л.2	" Ду800	1	2000	31,0	31,0	
9.	" л.3	" Ду600	1	2100	41,0	41,0	
10.	" л.4	" Ду400	1	2000	17,0	17,0	
11.	" л.5	" Ду400	1	1400	35,0	35,0	
12.	" л.6	" Ду400	1	1200	54,0	54,0	
13.	" л.6	" Ду400	1	1400	35,0	35,0	
14.	" л.5	" Ду400	1	1800	54,0	54,0	
15.	" л.3	" Ду600	1	3500	41,0	41,0	
16.	" л.3	" Ду600	1	2000	41,0	41,0	
17.	" л.3	" Ду600	1	2000	41,0	41,0	
18.	" л.3	" Ду600	1	2000	41,0	41,0	
19.	" л.3	" Ду600	1	2000	41,0	41,0	
20.	" л.3	" Ду600	1	2000	41,0	41,0	
21.	" л.3	" Ду600	1	2000	41,0	41,0	
22.	" л.3	" Ду600	1	2000	41,0	41,0	
23.	" л.3	" Ду600	1	2000	41,0	41,0	
24.	" л.7	" Ду500	1	1300	56,0	56,0	
25.	" л.7	" Ду500	1	1300	56,0	56,0	
26.	Т.14.34	Опора скальзящая Ду500	1	2600	19,81	19,81	
27.	"	" Ду500	1	2600	19,81	19,81	
28.	Чертеж 618-ТС л.8	Опора под задвижку Ду300	1	1000	14,0	14,0	
29.	" л.8	" Ду300	1	1000	14,0	14,0	
30.	Т.14.28.	Опора скальзящая Ду400	1	1800	9,29	9,29	
31.	"	" Ду400	1	1800	9,29	9,29	
32.	Чертеж 618-ТС л.9	Подвеска дружиная Ду500	1	9500	325,0	325,0	
33.	" л.9	" Ду500	1	9500	325,0	325,0	
34.	" л.10	" Ду500	1	3500	241,0	241,0	
35.	"	Опора под задвижку Ду500	2	2500	500	141,0	
36.	" л.10	Подвеска дружиная Ду500	1	4000	241,0	241,0	
37.	Т.21.31.	Опора шариковая Ду300	4	15000	299,10	119,10	
Гост 3967-60 Электроды 3-42					— — — 43,3		
					Итого: 560,00 кг.		

Спецификация									
№№ поз.	ГОСТ нормаль чертеж	Наименование	Материал		Вес кг		Примеч.		
			к-во	№ до	ГОСТ	Ед. Общ.			
1.	2.	3.	4.	5.	6.	7.	8.	9	
1.	чертеж 6101-75-1	Блок Ду 900	шт.	1	сборн.	1230,0	1230,0		
2.	" " 2	Блок Ду 900	"	4	"	648,0	2592,0		
3.	" " 3	Блок Ду 900	"	4	"	509,0	2036,0		
4.	" " 4	Блок Ду 900	"	1	"	136,0	136,0		
5.	" " 5	Блок Ду 900	"	1	"	135,0	135,0		
6.	" " 6	Блок Ду 900	"	1	"	315,0	315,0		
7.	" " 7	Блок Ду 900	"	1	"	135,0	135,0		
8.	" " 8	Блок Ду 900	"	1	"	650,0	1520,0		
9.	" " 9	Блок Ду 900	"	1	"	894,0	894,0		
10.	" " 10	Блок Ду 900	"	2	"	880,0	1760,0		
11.	" " 11	Блок Ду 900	"	1	"	1336,0	1336,0		
12.	" " 12	Блок Ду 900	"	1	"	789,0	789,0		
13.	" " 13	Блок Ду 900	"	1	"	904,0	904,0		
14.	" " 14	Блок Ду 900	"	1	"	426,0	426,0		
15.	" " 15	Блок Ду 900	"	1	"	830,0	830,0		
16.	" " 16	Блок Ду 900	"	1	"	1312,0	1312,0		
17.	ГОСТ 10104-68 чертеж 6101-75-1	труба 320х9 с-6500	"	1	сборн.	1241,0	1241,0	1905 контр-давление 10	
18.	" " 18	Блок Ду 900	"	1	сборн.	1241,0	1241,0		
19.	" " 19	Блок Ду 900	"	1	"	430,0	430,0		
20.	" " 20	Блок Ду 600	"	2	"	375,0	750,0		
21.	" " 21	Блок Ду 600	"	2	"	2454,0	4908,0		
22.	" " 22	Блок Ду 600	"	2	"	212,0	424,0		
23.	" " 23	Блок Ду 600	"	1	"	323,0	323,0		
24.	" " 24	Блок Ду 600	"	1	"	812,0	812,0		
25.	" " 25	Блок Ду 600	"	1	"	1000,0	1000,0		
26.	" " 26	Блок Ду 600	"	1	"	736,0	736,0		
27.	" " 27	Блок Ду 400	"	1	"	444,0	444,0		
28.	" " 28	Блок Ду 400	"	1	"	109,0	109,0		
29.	" " 29	Блок Ду 400	"	1	"	142,0	142,0		
30.	" " 30	Блок Ду 600	"	1	"	784,0	784,0		
31.	" " 31	Блок Ду 600	"	1	"	445,0	445,0		
32.	ГОСТ 10104-68 чертеж 6101-75-1	Фланцевое соединение с диффрагмой 600-16	"	1	"	516,0	516,0		
33.	" " 33	Блок Ду 600	"	1	"	4719,0	4719,0		
34.	" " 34	Блок Ду 600-400	"	1	"	933,0	933,0		
35.	" " 35	Блок Ду 400	"	1	"	300,0	300,0		
36.	" " 36	Блок Ду 400	"	3	"	320,0	960,0		
37.	" " 37	Блок Ду 400	"	1	"	202,0	202,0		
38.	" " 38	Блок Ду 400	"	1	"	1140,0	1140,0		
39.	" " 39	Блок Ду 400	"	1	"	706,0	706,0		
40.	" " 40	Блок Ду 400	"	1	"	320,0	320,0		
41.	" " 41	Блок Ду 400	"	1	"	479,0	479,0		
42.	" " 42	Блок Ду 500	"	1	"	784,0	784,0		
43.	" " 43	Блок Ду 500	"	1	"	130,0	130,0		
44.	" " 44	Блок Ду 500	"	1	"	136,0	136,0		
45.	" " 45	Блок Ду 500	"	1	"	196,0	196,0		
46.	" " 46	Блок Ду 500	"	1	"	442,0	442,0		
47.	" " 47	Блок Ду 300	"	1	"	860,0	860,0		
48.	" " 48	Блок Ду 300	"	1	"	847,0	847,0		
49.	ГОСТ 10104-68 чертеж 6101-75-1	Омбс 30*400	"	1	сборн.	96,7	96,7		
50.	" " 50	Блок Ду 300	"	1	сборн.	210,0	210,0		
51.	" " 51	Блок Ду 300	"	1	"	138,0	138,0		
52.	" " 52	Блок Ду 300	"	1	"	614,0	614,0		
53.	" " 53	Блок Ду 500	"	1	"	1230,0	1230,0		
54.	" " 54	Блок Ду 500	"	2	"	265,0	530,0		
55.	" " 55	Блок Ду 500	"	2	"	352,0	704,0		
56.	" " 56	Блок Ду 500	"	3	"	1800,0	5400,0		

Примечания:

1. Площадки обслуживания арматуры трубопровода на стм. 0,00 см. чертеж № 6109-75.
2. Опоры под задвижки монтировать по месту.
3. Сварные стыковые соединения по месту по ОСТ 34.202-73.
4. Рабочие параметры среды: $P_o = 16 \text{ атм}$; $t = 150^\circ \text{C}$.

21-1019

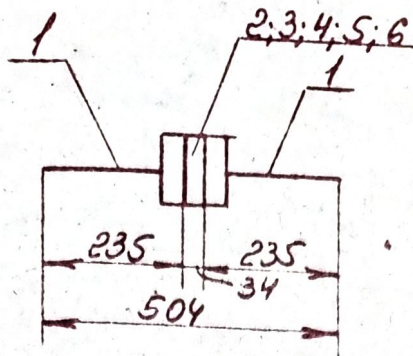

Спецификация

ГОСТ нормаль гертеж	Наименование	К-во	Материал		Вес кг		Примеч.
			М-л	ГОСТ	ед	общ	
ГОСТ 34.226-73	Фланец с патрубком 400-25 шт	2	сб.	ГОСТ 34.226-73	67,88	135,76	
ГОСТ 5116-75	Заглушка 400-25 -"	1	ст. 20	ГОСТ 1050-74	81,12	81,12	
ГОСТ 7798-70	Кольцо 400-25 -"	1	-"	-"	81,12	81,12	
ГОСТ 5915-70	Болт М30х160.4.6 -"	16	-"	ГОСТ 1759-70	0,962	15,392	
ГОСТ 15180-70	Гайка М30.5 -"	16	-"	-"	0,225	3,592	
ГОСТ 3467-60	Прокладка А-400-25 -"	2	ПОН	ГОСТ 481-71	0,15	0,30	
ГОСТ 3467-60	Электроды Э-42 -"	-	-	-	-	2,116	


Итого: 320,00 кг

- 1 Монтажно-сборный гертеж см. 6106-те
 2 Сварные стыковые соединения по ГОСТ 34.202-73.
 3 Рабочие параметры среды: Рр-16 атм, tр-150 °C
 Изготовитб - 3 шт.



					Кишиневская ТЭЦ-2	6107-те	
Лист	м.докум.	Подп.	дата	Тр-ды тепловых потребителей в л. корпусе (тр-ды низкого давления вод. котла ст. 13)		Загл. лист	6105-те
групп.	Ф.И.О. автора					Стадия пр.	Раб. герт.
инж.	Казанков	С.П.	2/1-76	трубопроводы сетевой вод.		Ордел (сектор)	ТМО / ТГ
полн.	Натусов	И.И.				Масшт.	Б.М.
				Блок поз. № 36:		Шифр	Листов
						МЭиЭ СССР ТЕПЛОЭЛЕКТРОПРОЕКТ Львовское отделение	

21-1019

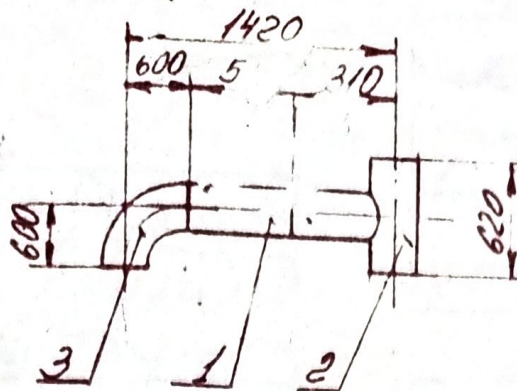

Спецификация

ГОСТ нормаль гертеж	Наименование	К-во	Материал		Вес в кг		Примеч.
			М-ка	ГОСТ	ед.	общ.	
ГОСТ 10104-63*	Труба 426*7 $\rho=510$ шт.	1	Вст.3 СП5	ВГОСТ 10106-63	36,89	36,89	ГОСТ 10104-63*
ГОСТ 34.218-73	Трубы 16-400 -"-	1	-"-	14637- 69*	65,6	65,6	-"-
ГОСТ 34.204-73	Отвод 90° 400С25 -"-	1	СТ.20	14-14.3 139-73 02242.5	96,7	96,7	
ГОСТ 9467-60	Электроды Э-42	-	-	-	-	2,81	

Итого: 202,0 кг


1. Монтажно-сборочный гертеж см. А 6106-ТС.
 2. Сварные стыковые соединения по ОСТ 34.202-73.
 3. Рабочие параметры среды: $P_p/P_{\text{конт.р}} = 150^\circ \text{C}$.



				КИШИНЕВСКАЯ ТЭЦ-2		6107-ТС	
Лист	И докум.	Подп.	Дата	Тр-ды тепловых потребителей в гл. корпусе (тр-ды низкого давления вод. котла ст. №3).		Загл. лист	6105-ТС
Рис.	Филатов					Стадия пр.	Раб. герт.
Инж.	Козакова С.К.	8/11-76		Трубопроводы сетевой Воды.		Отдел (сектор)	ТМО/ТС
Инж.	Нагула И.И.					Масшт.	Б. М.
				Блок поз. № 37		Лист	23
						Шифр	Листов 37

21-1019

а	б	в	г	Вес в кг			
				б	г	электр.	блока
402	154	883	387	11,14	27,99	3,67	140,0
4838	4590	1126	630	331,99	45,57	4,24	479,0

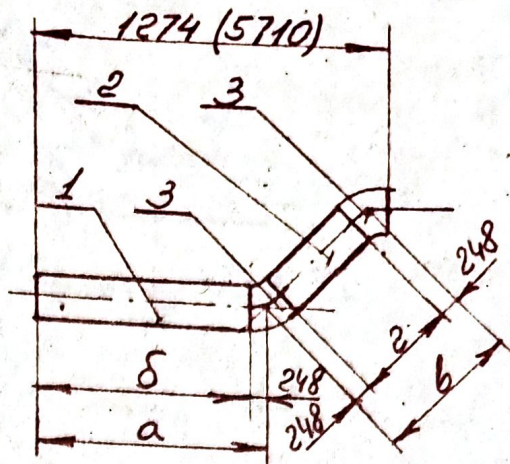

Спецификация

ГОСТ нормаль гермет.	Наименование	К-во	Материал		Вес в кг		Примеч.
			М-ка	ГОСТ	ед.	общ.	
ГОСТ 10704-63*	труба 426*7 е=б шт.	1	вст.3 СП5	ГОСТ 10704-63	по табл.		100% контроль сварного шва
— " —	— " — 426*7 е=г — " —	1	— " —	— " —	по табл.		— " —
ГОСТ 34.204-73	Отвод 45° 400-С25 — " —	2	СТ.20	ТУ.И.З. 190-73 пр.2 и 2.5	48,6	97,2	
ГОСТ 9467-60	Электроды Э-42 —	—	—	—	—	по табл.	


Итого: по таблице

1. Монтажно-сборный гермет. см. 6106-тс.
 2. Сварные стыковые соединения по ОСТ 34.202-73.
 3. Рабочие параметры среды: Рр=60 атм, tр=150 °C



Лист	м.докум.	Подп.	дата	Тр-ды тепловых потребителей в гл. корпусе (тр-ды низкого давления вод. котла ст. №3)	Загл. лист	6105-тс	
еруп.	Филатова				Стадия пр.	Раб. герт.	
инж.	Козакова	С.И.	2/11-76		Ордел (сектор)	ТМО/ТС	
олн.	Нагула				Масшт.	б.м.	Лист 24
					Шифр		Листов 37
Трубопроводы сетевой воды.				МЭиЭ СССР			
Блок поз. №38,41.				ТЕПЛОЭЛЕКТРОПРОЕКТ			
				Львовское отделение			

21-1019

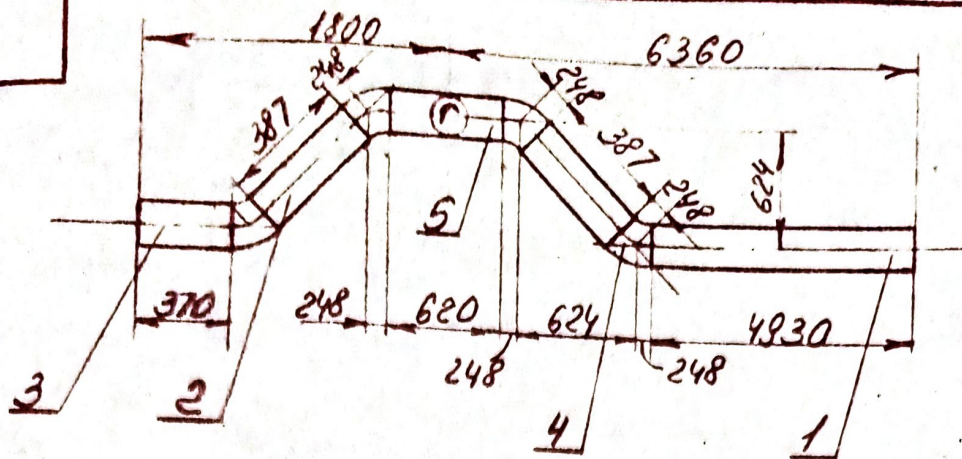

Спецификация

ГОСТ нормаль гермет.	Наименование	К-во	Материал		Вес в кг		Примеч.
			М-ка	ГОСТ	ед.	общ.	
ГОСТ 10704-63*	Труба 426*7 L=4930 шт.	1	Вст.3 СП.5	ВГОСТ 10706-63	356,59	356,59	100% контроль сварного шва
— " —	— " — 426*7 L=387 — " —	2	— " —	— " —	27,99	55,98	— " —
— " —	— " — 426*7 L=370 — " —	1	— " —	— " —	26,76	26,76	— " —
ОСТ 34.204-73	Отвод 45° 400 С25 — " —	4	СТ.20	ТУ-14-3- 19-14-73 426*7,5	48,6	194,4	
ОГОСТ 34.218-73	Тройник 16-400 — " —	1	Вст.3 СП.5	14637- 69*	65,6	65,6	
ГОСТ 9467-60	Электроды Э-42	—	—	—	—	6,67	

Итого: 706,00 кг


Монтажно-сборный герметизм см. № 6106-ТС.

Сварные стыковые соединения по ОСТ.34.202-73.

Рабочие параметры среды: Рабочая t_р = 150 °C.

Лист	и докум.	Подп.	дата	Тр-ды тепловых потребителей	Загл. лист	6105-ТС	
рпн.	Филомонов			в г. Корпусе (тр-ды низкого	Стадия пр.	Раб. герт.	
мл.	Казакова	С. Дор.	8/11/76	давления вод. котла ст. НЗ)	Отдел (сектор)	ТМО/ТС	
мл.	Назгуло	М. И.		трубопроводы сетевой	Масшт.	б. м.	Лист 25
				вод.	Шифр		Листов 37
				Блок поз. № 39	МЭЭ СССР		
					ТЕПЛОЭЛЕКТРОПРОЕКТ		
					Львовское отделение		

01-1019

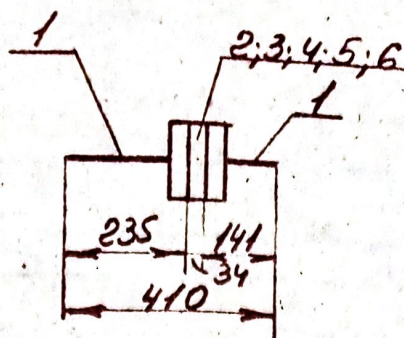

Спецификация

ГОСТ ормал ертеж	Наименование	К-во	Материал		Вес кг		Примеч.
			М-ля	ГОСТ	ед	общ	
ГОСТ 4.226-73	Фланец с патрубком 400-25 шт.	2	сб.	ГОСТ 34.226-73	67,88	135,76	
ГОСТ 15-73	Заглушка 400-25 —	1	ст. 20	ГОСТ 1050-74	81,12	81,12	
—	Кольцо 400-25 —	1	—	—	81,12	81,12	
ГОСТ 798-70	Болт М30*160.4.6 —	16	—	ГОСТ 1759-70	0,962	15,392	
ГОСТ 915-70	Гайка М30.5 —	16	—	—	0,225	3,592	
ГОСТ 5180-70	Прокладка А-400-25 —	2	ПОН	ГОСТ 481-71	0,15	0,30	
ГОСТ 467-60	Электроды 9-42 —	—	—	—	—	2,716	

Итого: 320,00 кг

Монтажно-сборный чертеж см. в 6106-тс.

Сварные стыковые соединения по ГОСТ 34.202-73.

Рабочие параметры среды: Рр=16 атм, tр=150 °C

Кишиневская ТЭЦ
Утверждается: _____
Директор
06 ОКТ 1976 г.

			Кишиневская ТЭЦ-2		6107-тс	
ст. и докум.	Подп.	дата	Тр-ды тепловых потребителей в кп. корпусе (тр-ды низкого давления вод. котла ст. 13).		Загл. лист	6105-тс
т. Филиппов					Стадия пр.	Раб. черт.
ж. Казаков	С.В.	2/5	трубопроводы сетевой воды.		Ордел (сектор)	ТМО/ТС
и Нагуров	А.И.				Масшт. б. м.	Лист 26
			Блок поз. № 40.		Шифр	Листов 37
					МЭИ СССР ТЕПЛОЭЛЕКТРОПРОЕКТ Львовское отделение	