


Profil longitudinal.  
De la CA-32 până la p. 87

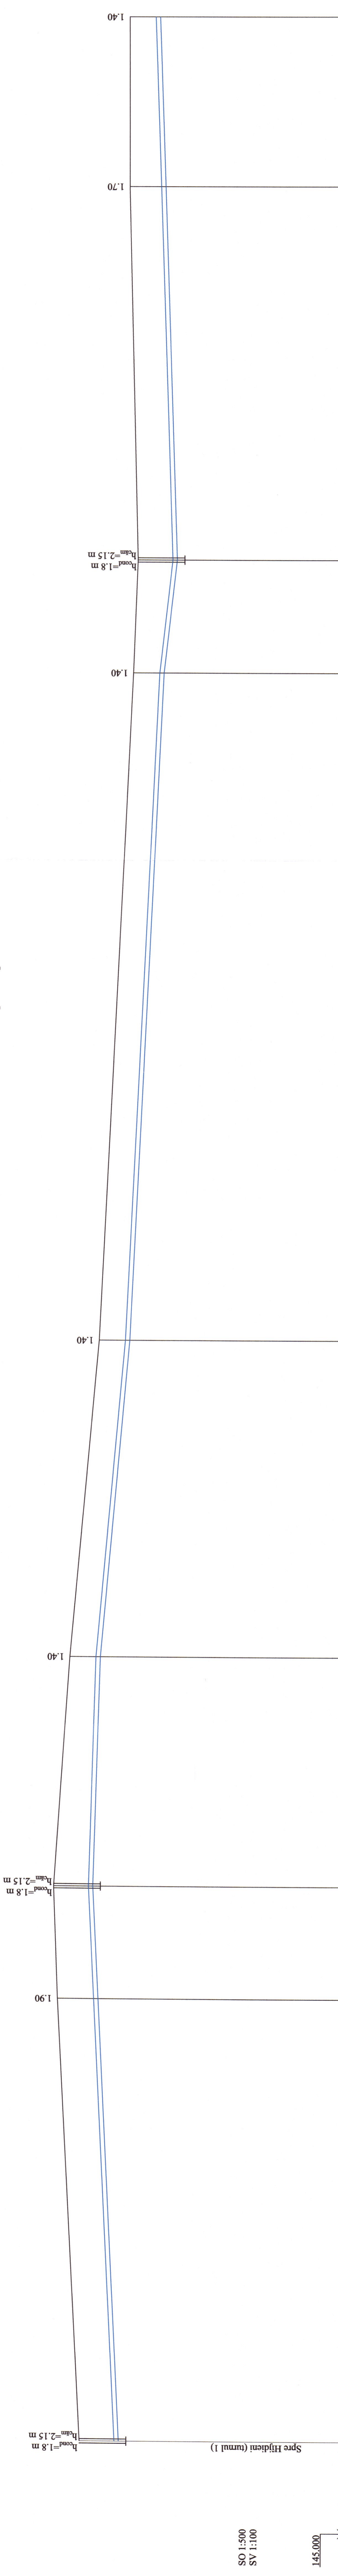

Descriere	Cota de proiect a terenului	Cota de terenului	Distanta	Tip sol	Alte date
Cota de jos sau a rigolei de burian/conductet	155.30	157.10			
Cota de proiect a terenului	156.30	156.30			
Cota terenului	156.30	157.70			
Marcarea țevii și tipul de izolare	156.60	158.40			
Fundație	156.30	156.30			
Lungimea/panta	128.00	128.00	26.00	Sol natural	0.010
Distanta	102.00	102.00	102.00	Sol natural	0.010
Nr. căminului, punctului, unghiului curbei traseului	CA-32	CA-33	73.00	Sol natural	0.018
			53.00	Sol natural	0.006
			73.00	Sol natural	0.018
			154.00	Sol natural	0.006
			26.00	Sol natural	0.023
			26.00	Sol natural	0.006
			86.00	Sol natural	0.006
			39.00	Sol natural	0.006
			125.00	Sol natural	0.006
			153.40	Sol natural	0.006
			153.70	Sol natural	0.006
			155.10	Sol natural	0.006
			155.10	Sol natural	0.006

Plan, vezi coala 66, 67, 68, 69

REPUBLICA MOLDOVA  
Consiliul raional Glodeni

68/15.12.2021 - AE

Aducțiunea de apă spre satele Clococenii Vechi, Cajba, Dușmani, Hîjdieni și orașul Glodeni, raionul Glodeni

Rețele exterioare de apă

Med. Nr. par. Coala Nr. doc. Semnatura

Spec. prin: V. Vîrșan  
Efectuat: A. Lungu

Faza Coala Colț  
PE 149

"ACAN PROIECT" S.R.L.  
mun. Chișinău, 2022

Profil longitudinal.  
De la CA-32 până la p. 87

Certificator de proiecte 039  
Eriam Maria  
Domeniile C.I  
Nr. de înregistrare a activității 16/LE, CA, 22  
Măști de la 21.01.2020 până la 21.01.2025

