


Plan pozitionare goluri. Sc. 1:50.

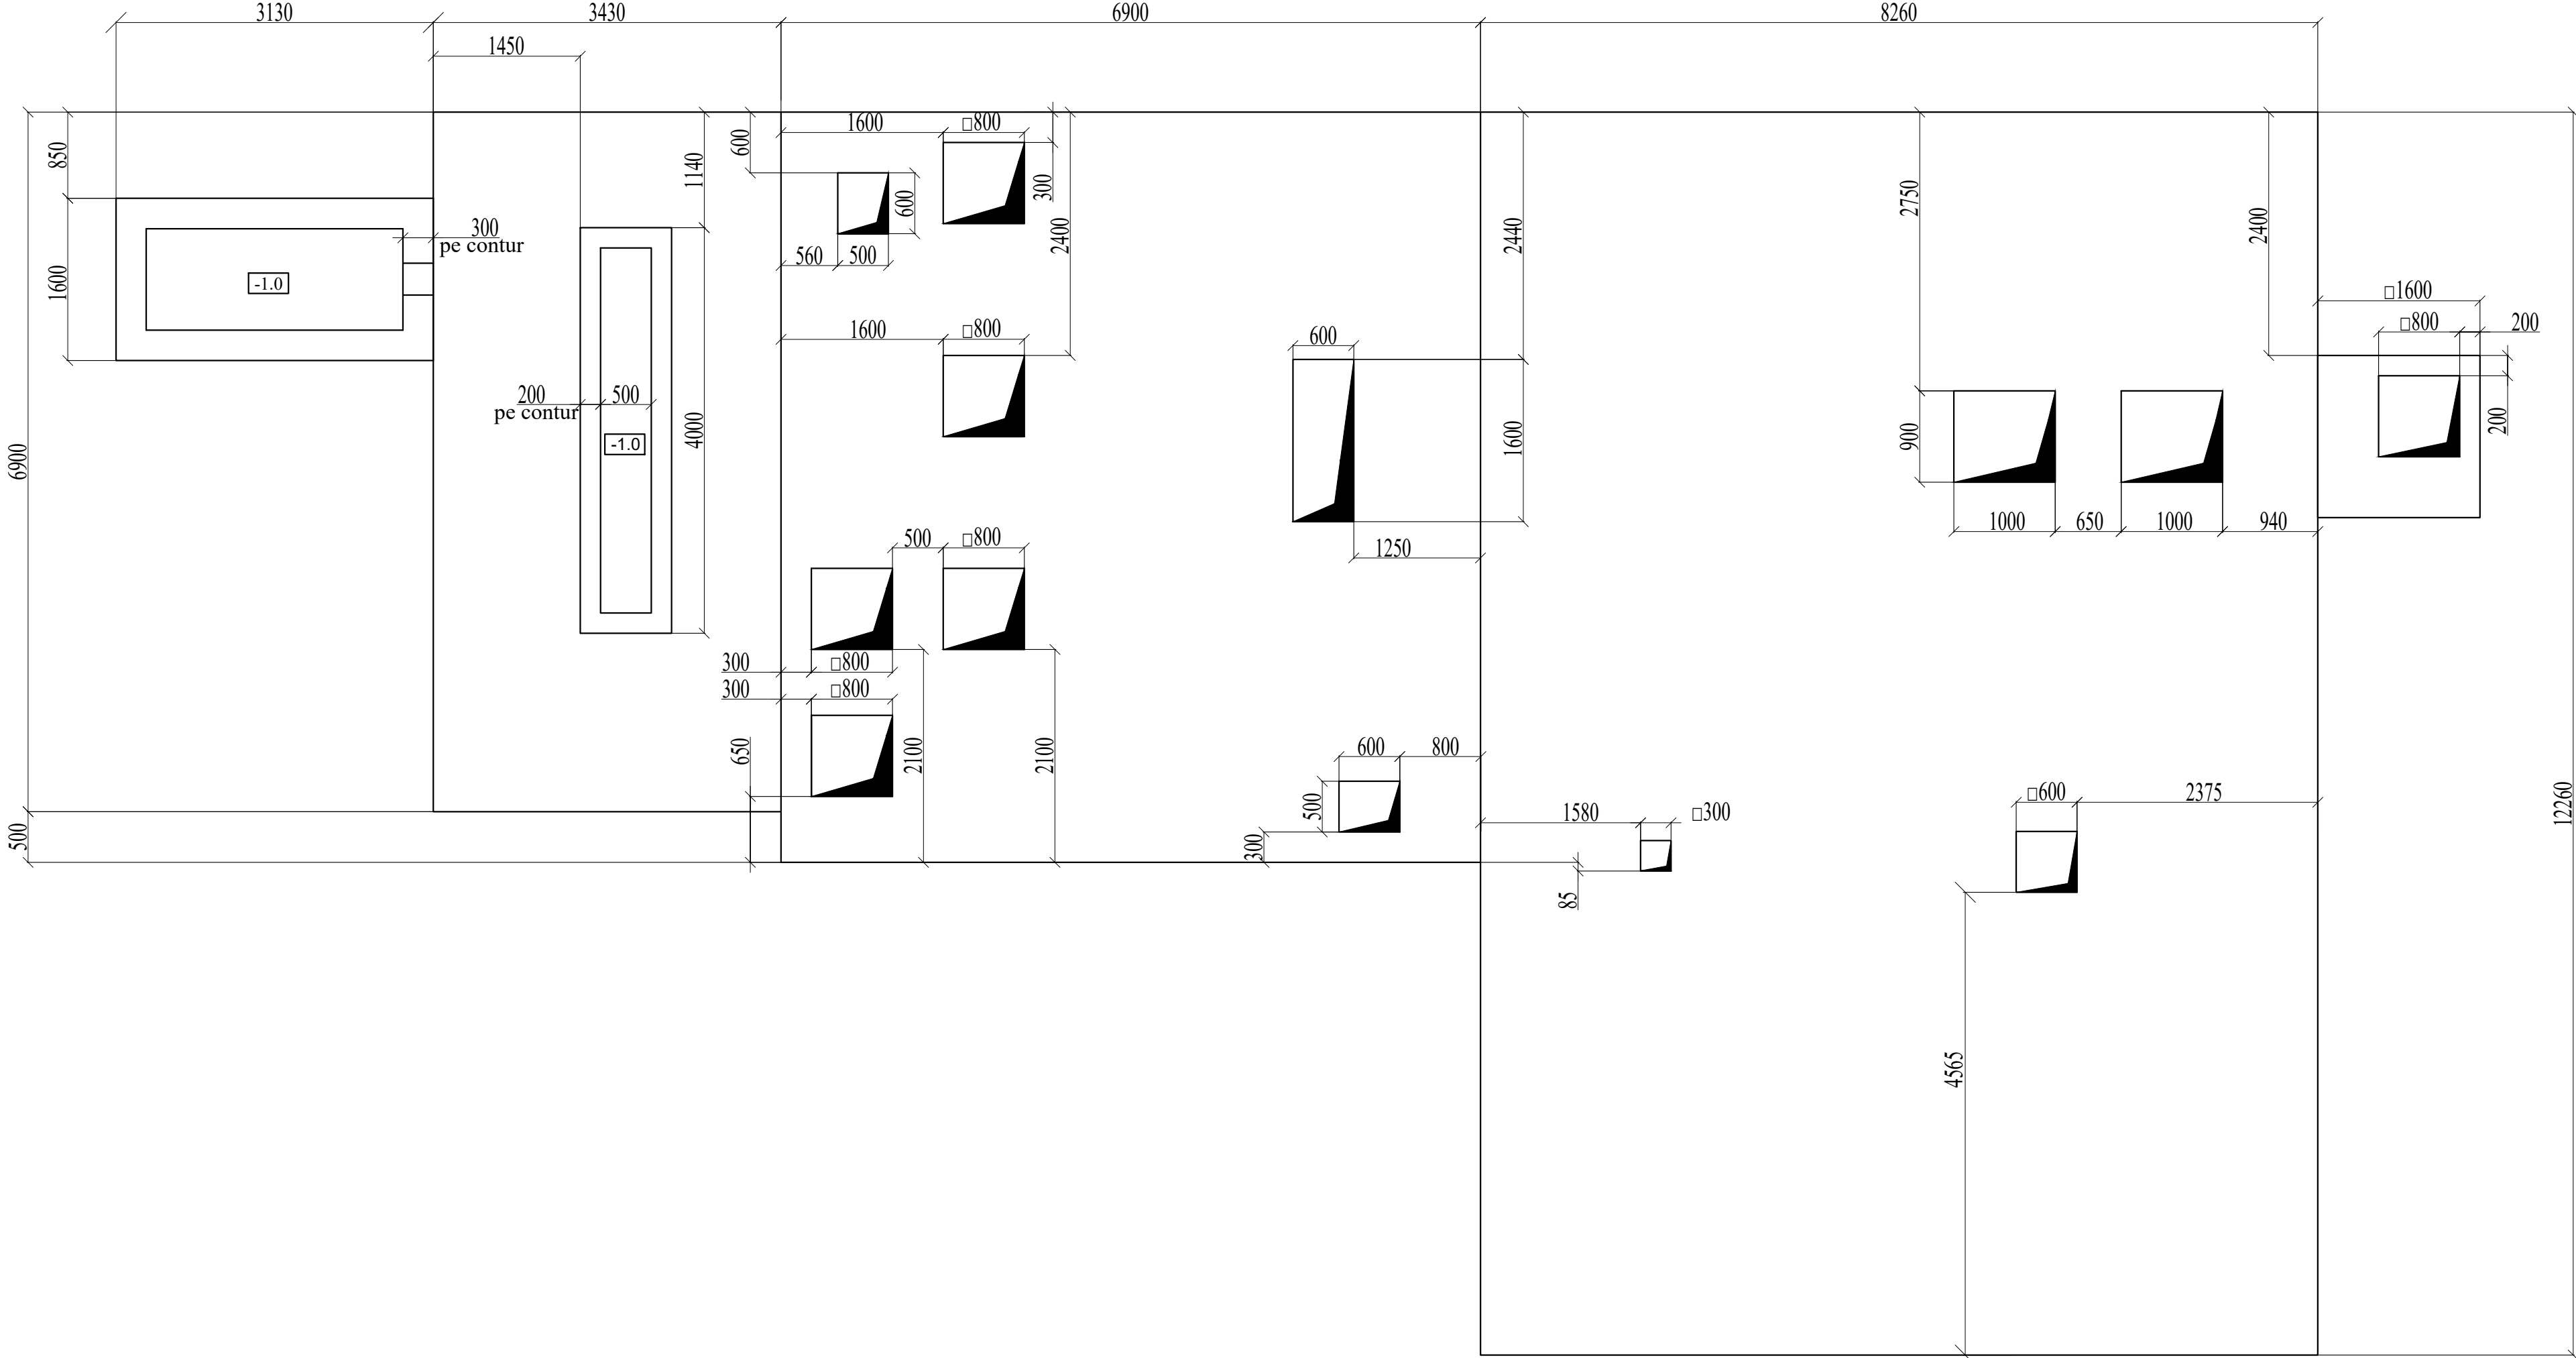

Nr. de inv. orig.	Data si semnatura	In schimb. Nr. de inv.
-------------------	-------------------	------------------------

REPUBLICA MOLDOVA Primăria satului Zăbriceni, raionul Edineț						02/18- B - TH			
						Proiectarea rețelelor de canalizare a s.Zăbriceni, r. Edineț.			
Mod	Nr.par	Coala	Nr.doc	Semnătura	Data				
Stația de epurare a apei uzate						Faza	Coala	Coli	
						PE	8		
Director	E. Goian					Î.I. "Goian Eduard" mun. Chișinău, 2018 Licența: AMMII nr.039089			
Spec. prin.	A.Covaliov								
Efectuat	V.Oprea								