



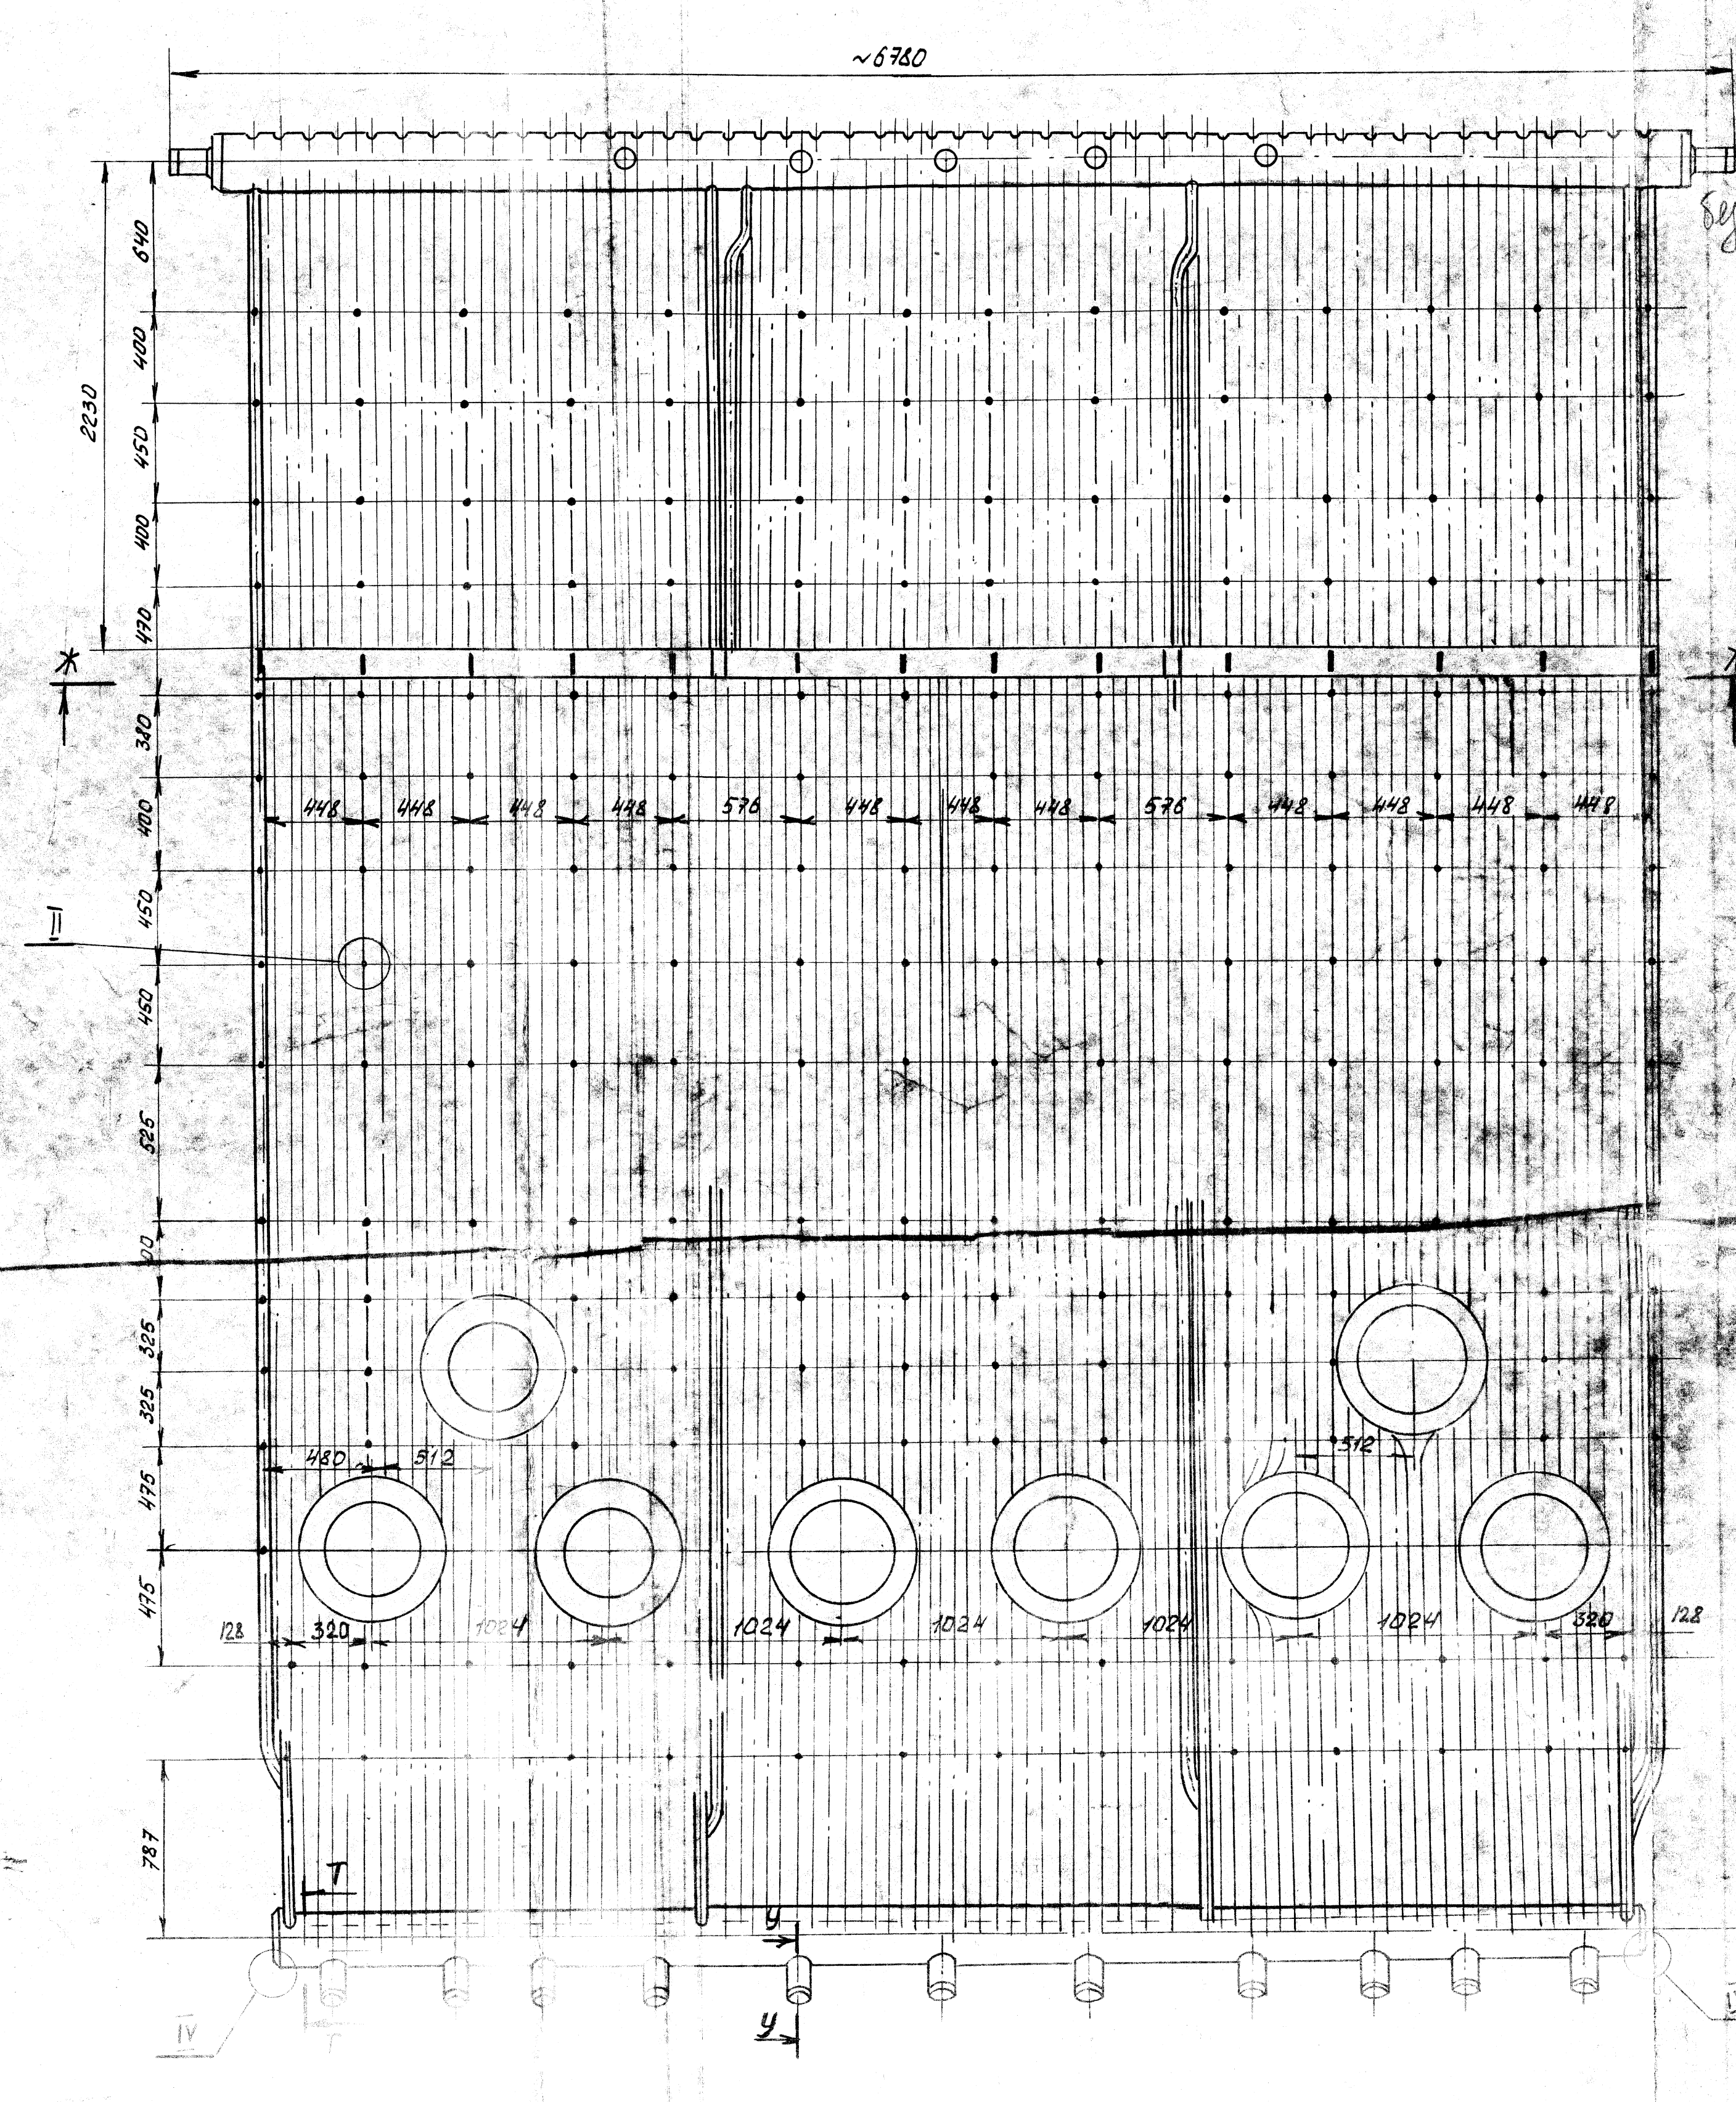

- Согласовано
зам. н.д. СНАТИ *СНАТИ*
12.08.77. (3. П. С. С. С. С.)

✓ 53	1050-01-00-09	— " —	2	—	55,7	114,4	71	—	Узелок 45×45×4 С-30	258	МД-3	539 79	0,082	21,2	
✓ 52	1050-01-00-02	— " —	2	—	55,3	114,4	70	—	Лист 10×120×130	8	—	—	1,22	9,5	
✓ 51	1050-01-00-01	— " —	2	—	55,7	114,4	69	—	Лист 10×60×120	4	—	—	0,56	2,4	
✓ 80	1050-01-00-06	— " —	2	—	55,2	140,4	68	—	Лист 10×90×180	24	—	—	1,29	10,5	
✓ 79	1050-01-00-08	— " —	2	—	55,7	114,4	67	б/черт	Лист 10×90×245	32	—	11637 73	1,73	15,4	
✓ 78	1050-01-00-11	— " —	2	—	55,7	114,4	66	ОМ-115337	Фланец	16	б/с-оп	380 79	11,4	82,4	
✓ 77	1050-01-00-10	Труба ϕ 60×4	2	—	55,7	114,4	65	ОМ-115337	Обшивная панель	2	б/б	розн	1030	20,60	
76	ЭЗН-068-69	Защитный	32	0-20	55,20 79	1,02	32,6	✓ 65	1008-04-15 С5	2	б/б	розн	1030	20,60	
75	04 СР-337-70	Плотня	408	б/б	11637 79	0,024	9,8	64	ОМ-45406	Полоса	2	—	—	20	40
74	— " —	Крыс ϕ 12 С-30	154	—	55,50 74	0,01	16,9	63	ОМ-8991	— " —	4	—	—	21,9	37,5
73	— " —	Панель 10×15×40	12	0-30	340 74	0,049	0,56	62	ОМ-8940	— " —	8	—	—	21,2	169,5
72	б/черт	Проволока 04-6 С-40	84	МД-3	9163 75	0,009	0,76	61	ОМ-8894	Полоса	2	МД-3	11639 79	19,8	39,6

59	1008-01-00-32	Грубо ф 60х4	2	—	—	554	110,8
158	1008-01-00-31	—	2	—	—	55,6	111,2
157	1008-01-00-30	—	2	—	—	56	112
156	1008-01-00-29	—	2	—	—	56	112
155	1008-01-00-28	—	2	—	—	55,1	110,2
154	1008-01-00-27	—	6	—	—	54,2	331,2
153	1008-01-00-26	—	2	—	—	55,3	110,6
152	1008-01-00-25	—	8	—	—	55,2	331,2
151	1008-01-00-24	—	2	—	—	56,2	112,4
150	1008-01-00-23	—	2	—	—	55,7	111,4
149	1050-01-00-04	—	2	—	—	55,5	111
148	1008-01-00-21	—	NI	2	—	55,7	111,4
147	1008-01-00-21	—	NI	8	—	55,7	445,6
146	1008-01-00-20	Грубо ф 60х4	NI	2	—	55,7	111,4
145	1008-01-00-20	—	NI	8	—	55,7	445,6
144	1008-01-00-19	—	—	2	—	55	110
143	1008-01-00-18	—	—	2	—	56,6	113,2
142	1008-01-00-17	—	—	14	—	55,4	775,6
141	1008-01-00-16	левая	2	—	—	55,9	111,8
140	1008-01-00-16	правая	2	—	—	55,9	111,8
139	1008-01-00-15	левая	2	—	—	55,9	111,8
138	1008-01-00-15	правая	2	—	—	55,9	111,8
137	1050-01-00-04	—	2	—	—	55,7	111,4
136	1050-01-00-05	—	4	—	—	55,2	220,8
135	1008-01-00-13	NI левая	2	—	—	56	112
134	1008-01-00-13	NI правая	2	—	—	56	112
133	1008-01-00-13	NI левая	2	—	—	56	112
132	1008-01-00-13	NI правая	2	—	—	56	112
131	1008-01-00-12	NI правая	2	—	—	56	112
130	1008-01-00-12	NI левая	2	—	—	56	112
129	1008-01-00-12	NI правая	4	—	—	56	224
128	1008-01-00-11	—	2	—	—	55,2	110,4
127	1008-01-00-10	—	2	—	—	55,2	110,4
126	1008-01-00-09	—	NI	4	—	55,7	222,8
125	1008-01-00-09	—	NI	4	—	55,7	222,8
124	1008-01-00-08	—	2	—	—	56	112
123	1008-01-00-07	—	2	—	—	56	112
122	1008-01-00-06	—	NI	2	—	55,7	111,4
121	1008-01-00-05	—	NI	4	—	55,7	222,8
120	1008-01-00-05	—	4	—	—	55	220
119	1050-01-00-03	—	2	—	—	55,7	111,4
118	1008-01-00-04	—	NI	4	—	55,1	220,4
117	1008-01-00-03	—	14	—	—	55,3	774,2
116	1008-01-00-02	—	2	—	—	56,6	113,2
115	1008-01-00-01	Грубо ф 60х4	2	—	—	55,1	110,2
114	1008-01-14-05	Грубо ф 60х4 шловоанная	2	—	—	57,6	115,2
113	1008-01-13-05	—	2	—	—	57,3	114,6
112	1008-01-12-05	—	2	—	—	57,3	114,6
111	1008-01-11-05	—	6	—			

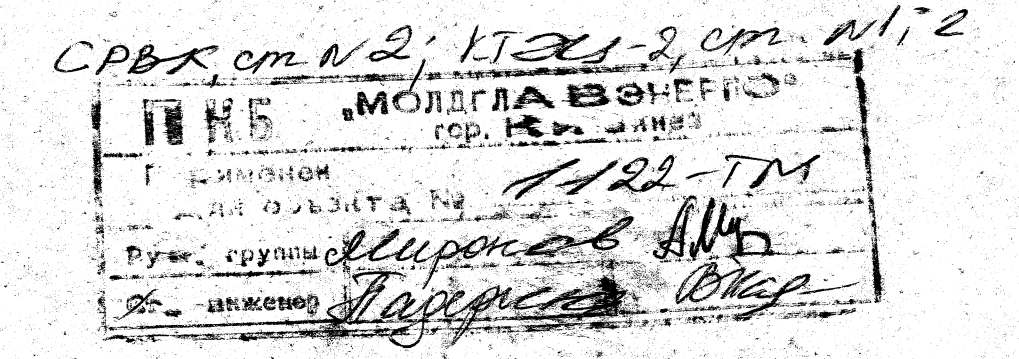

				Реконструкция здания зданий (здания) экспликация КОТЛАН № ПТБМ-100 № 5730		105-0-01-00 СЗ	
Вид работ Разное Прочее Изм. инст. Изм. инст.	в здании Изменения в здании в здании	Проч. Проч. Проч. Проч.	Изм. Изм. Изм. Изм.	Изм. Изм. Изм. Изм.	Проч. Проч. Проч. Проч.	Проч. Проч. Проч. Проч.	Проч. Проч. Проч. Проч.
34.004 ПРОЕКТ (здания)						2	
Разработка, изм., введ.						105-0-01-00 СЗ	