


Rețea de apă.  
Plan. Scara 1:500

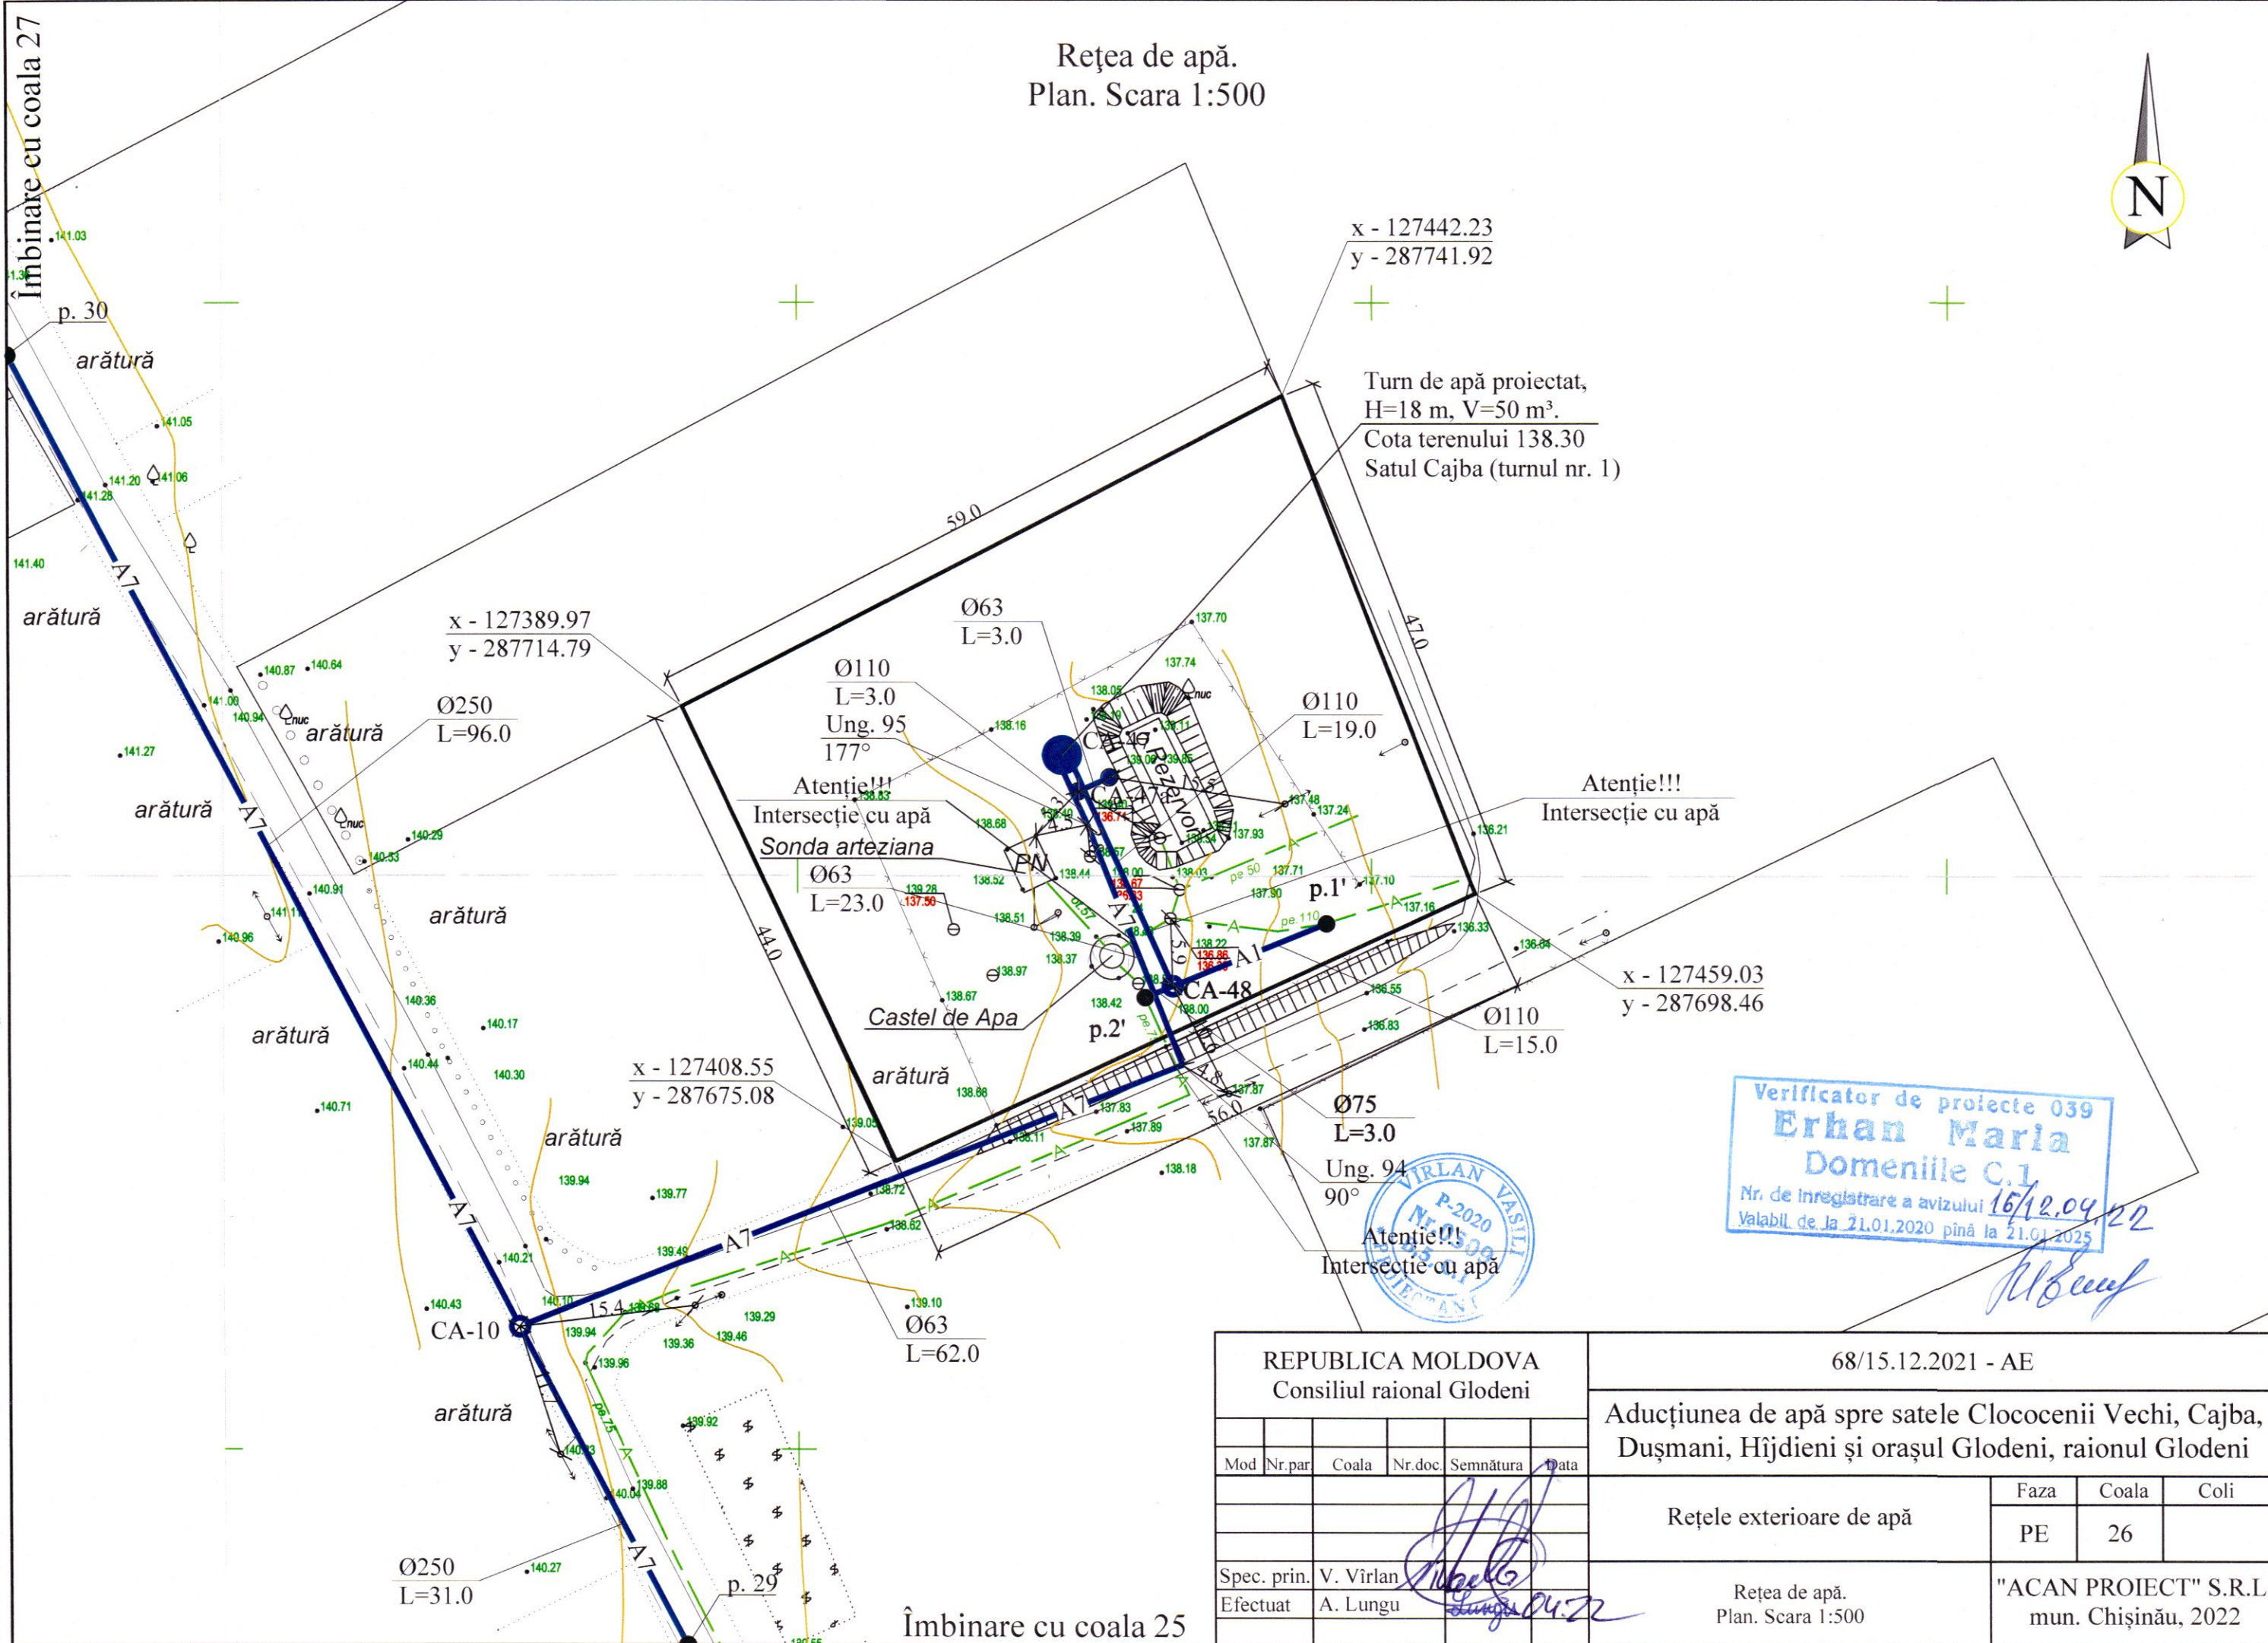

Verificator de proiecte 039  
**Erhan Maria**  
Domeniile C.1  
Nr. de înregistrare a avizului 16/12.04.22  
Valabil de la 21.01.2020 până la 21.01.2025

*[Handwritten signature]*

REPUBLICA MOLDOVA Consiliul raional Glodeni						68/15.12.2021 - AE		
Aducțiunea de apă spre satele Clococenii Vechi, Cajba, Dușmani, Hîjdieni și orașul Glodeni, raionul Glodeni								
Mod	Nr.par	Coala	Nr.doc	Semnătura	Data	Rețele exterioare de apă		
						Faza	Coala	Coli
						PE	26	
Spec. prin.	V. Vîrlan	<i>[Signature]</i>				Rețea de apă. Plan. Scara 1:500		
Efectuat	A. Lungu	<i>[Signature]</i>				"ACAN PROIECT" S.R.L. mun. Chișinău, 2022		