


Rețea de apă.
Plan. Scara 1:500

Îmbinare cu coala 16

PN
Școala



Îmbinare cu coala 14

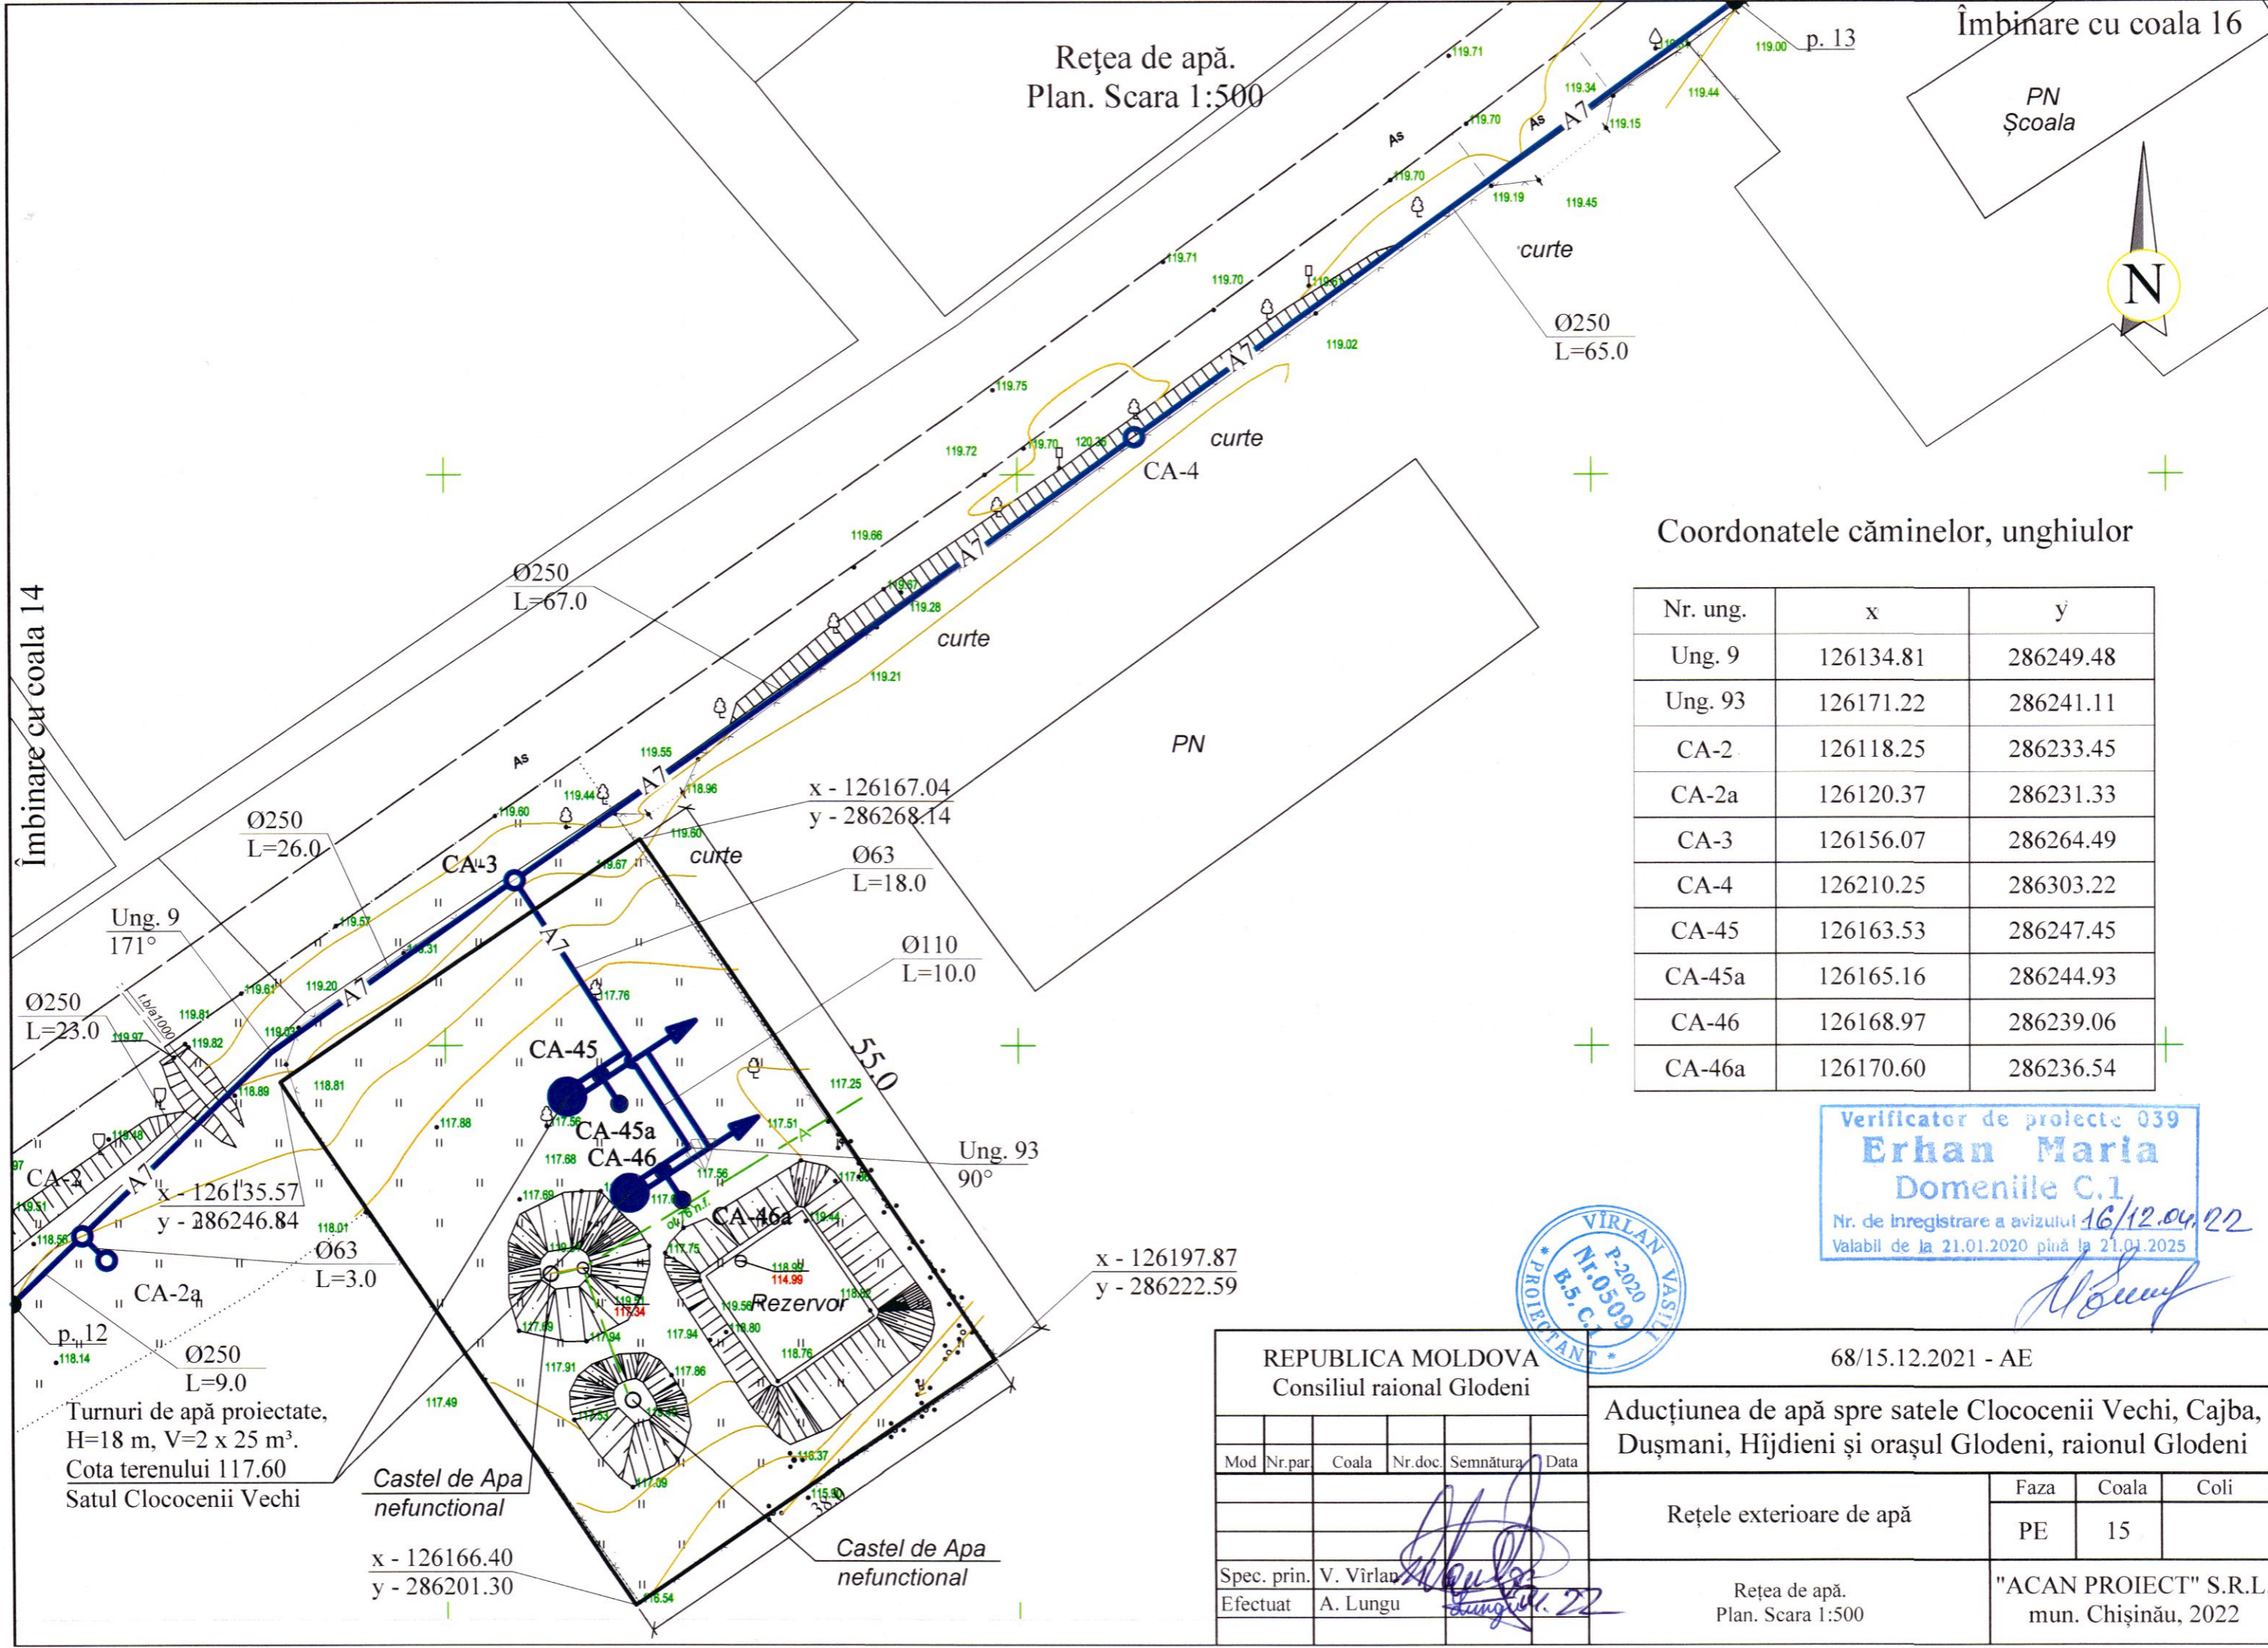

Coordonatele căminelor, unghiilor

Nr. ung.	x	y
Ung. 9	126134.81	286249.48
Ung. 93	126171.22	286241.11
CA-2	126118.25	286233.45
CA-2a	126120.37	286231.33
CA-3	126156.07	286264.49
CA-4	126210.25	286303.22
CA-45	126163.53	286247.45
CA-45a	126165.16	286244.93
CA-46	126168.97	286239.06
CA-46a	126170.60	286236.54

Verificator de proiecte 039
Erhan Maria
Domeniile C.1
Nr. de înregistrare a avizului 16/12.04.22
Valabil de la 21.01.2020 până la 21.01.2025



(Handwritten signature)

REPUBLICA MOLDOVA Consiliul raional Glodeni						68/15.12.2021 - AE		
Aducțiunea de apă spre satele Clococenii Vechi, Cajba, Dușmani, Hîjdieni și orașul Glodeni, raionul Glodeni						Faza		
Mod	Nr.par	Coala	Nr.doc.	Semnătura	Data	PE	Coala	Coli
						PE	15	
Spec. prin. V. Virlan						Rețea de apă.		
Efectuat A. Lungu						Plan. Scara 1:500		
						"ACAN PROIECT" S.R.L. mun. Chișinău, 2022		

Turnuri de apă proiectate,
H=18 m, V=2 x 25 m³.
Cota terenului 117.60
Satul Clococenii Vechi

Castel de Apa
nefuncțional

x - 126166.40
y - 286201.30

Castel de Apa
nefuncțional

x - 126197.87
y - 286222.59