


Rețea de apă.
Plan. Scara 1:500

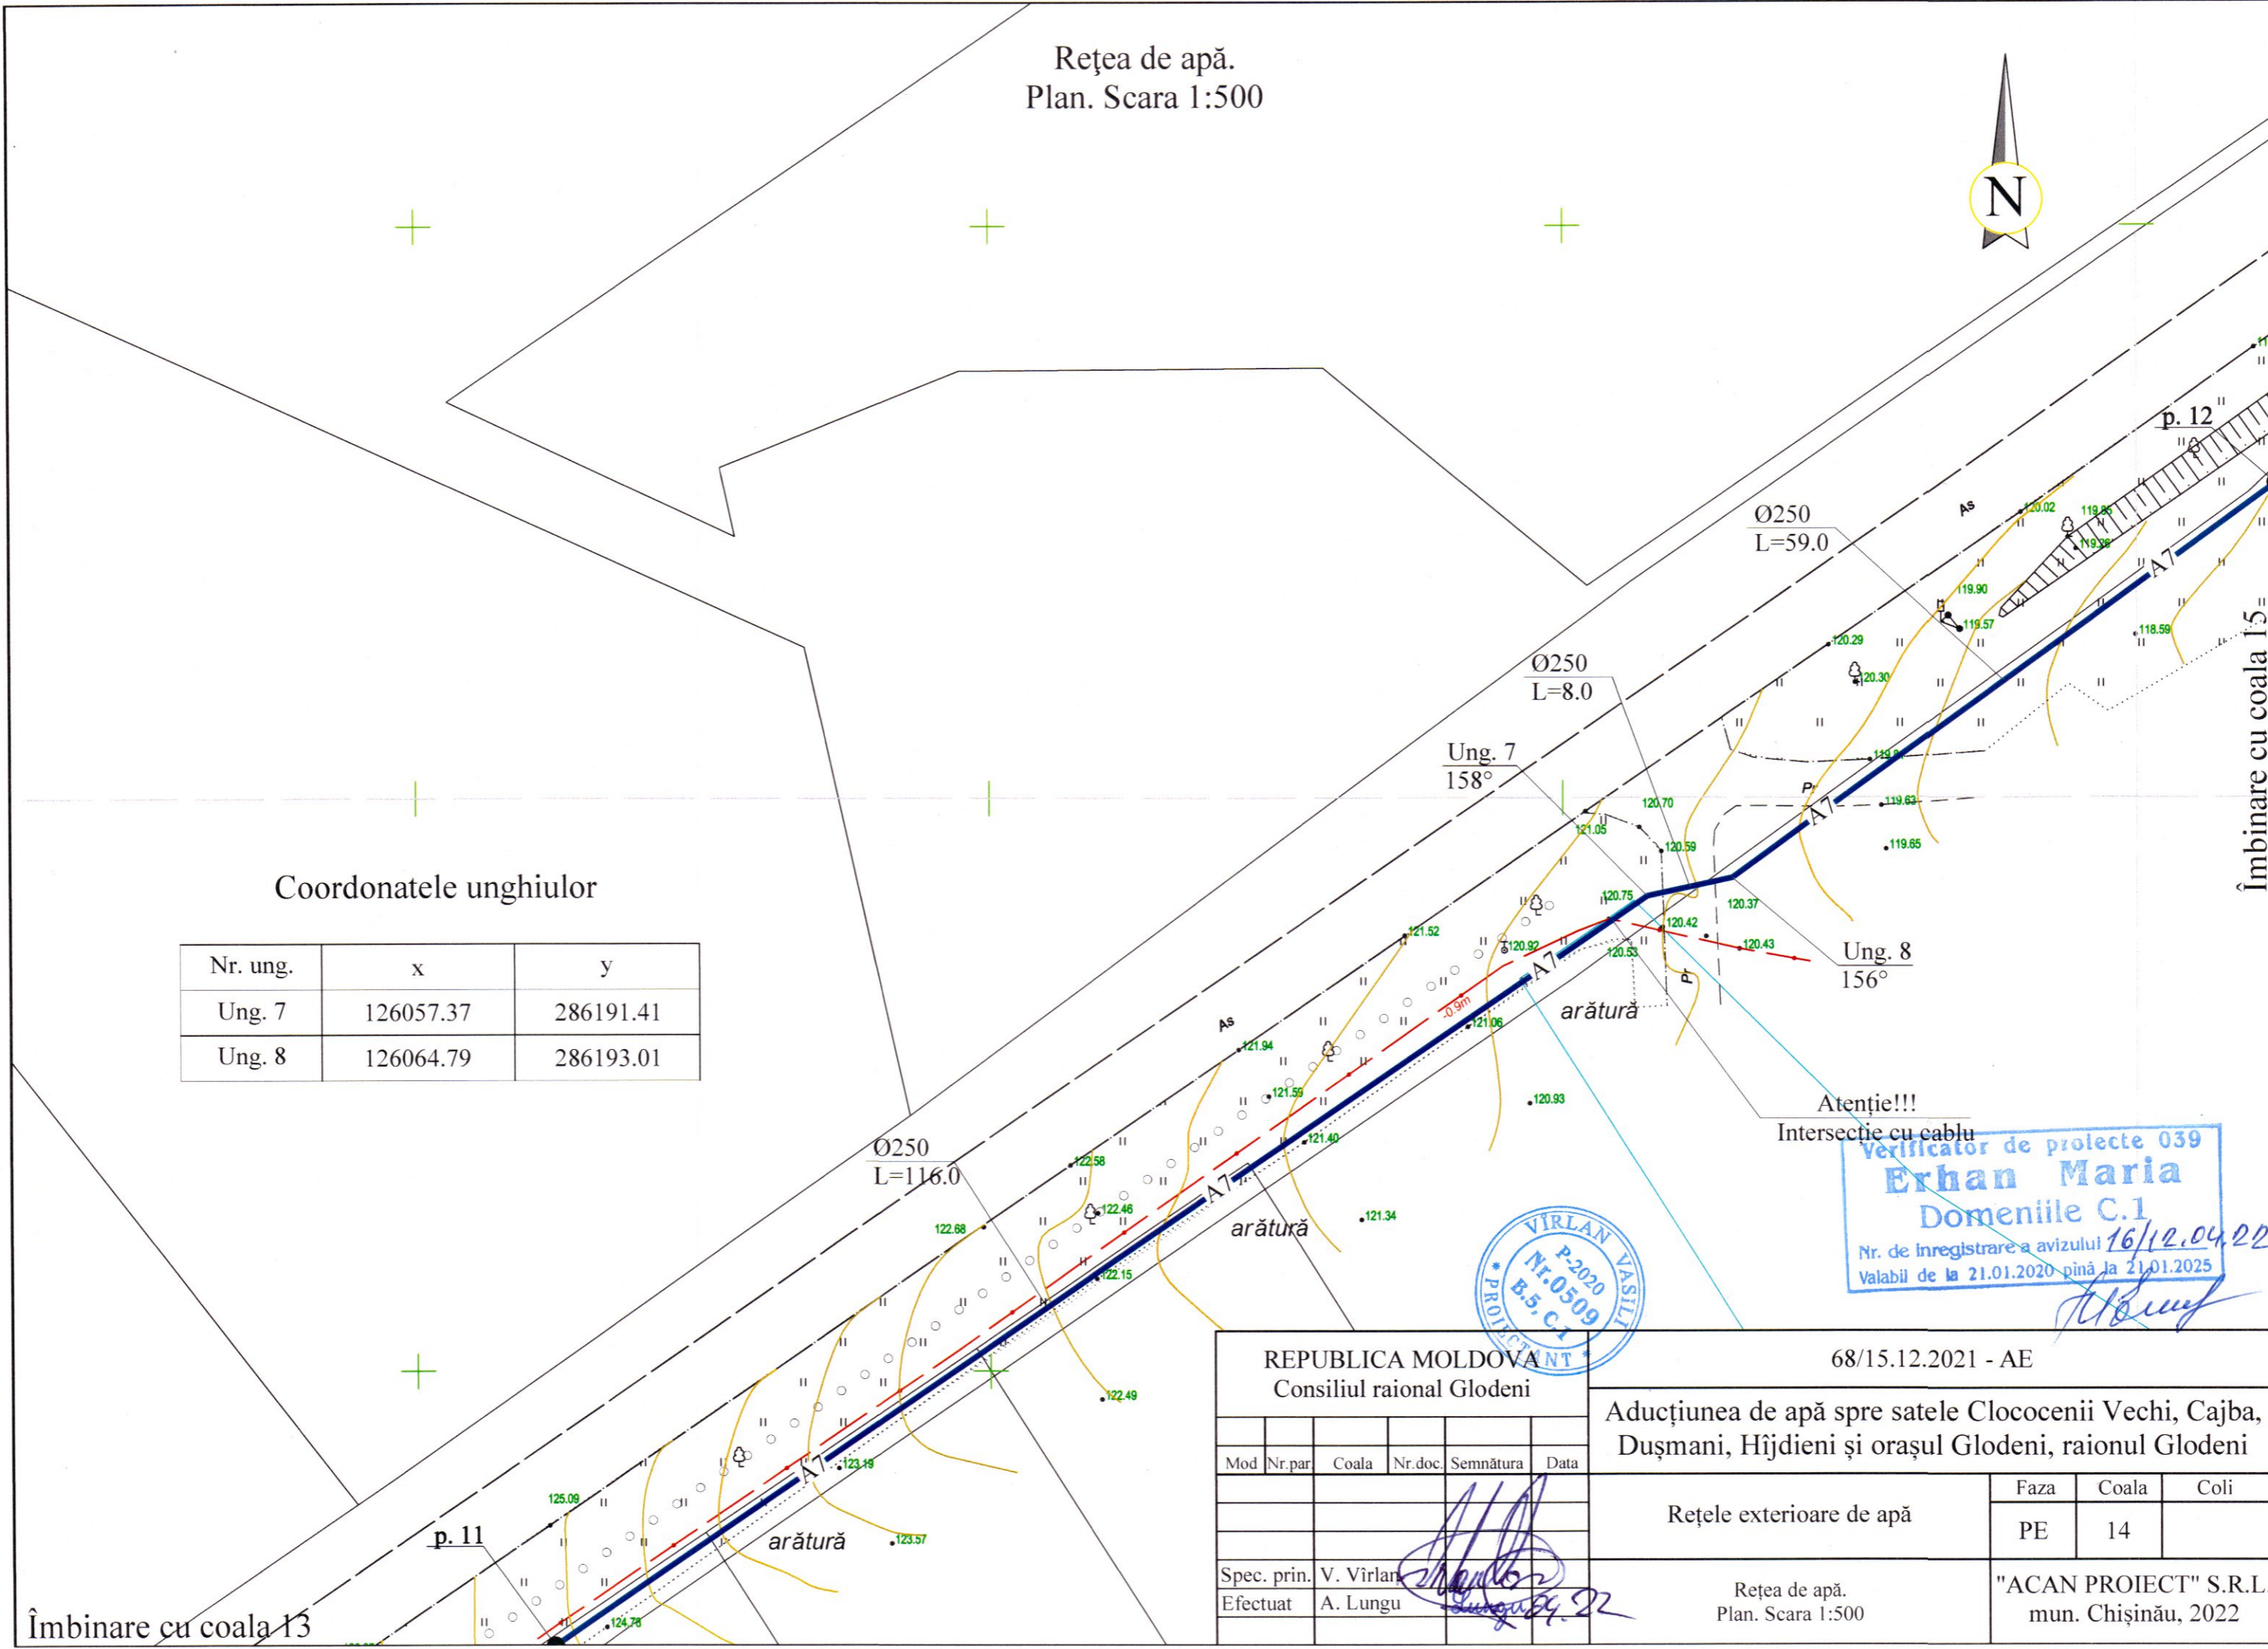

Coordonatele unghiurilor

Nr. ung.	x	y
Ung. 7	126057.37	286191.41
Ung. 8	126064.79	286193.01



Verificator de proiecte 039
Erhan Maria
Domeniile C.1
Nr. de înregistrare a avizului 16/12.04.22
Valabil de la 21.01.2020 până la 21.01.2025



REPUBLICA MOLDOVA Consiliul raional Glodeni						68/15.12.2021 - AE		
Aducțiunea de apă spre satele Clococenii Vechi, Cajba, Dușmani, Hîjdieni și orașul Glodeni, raionul Glodeni								
Mod	Nr. par	Coala	Nr. doc.	Semnătura	Data	Rețele exterioare de apă		
						Faza	Coala	Coli
						PE	14	
Spec. prin.	V. Virlan					Rețea de apă.		
Efectuat	A. Lungu					Plan. Scara 1:500		
						"ACAN PROIECT" S.R.L. mun. Chișinău, 2022		

Îmbinare cu coala 13