


Planul rețelelor exterioare de alimentare cu apă

Linia de imbinare cu coala 61

P.54

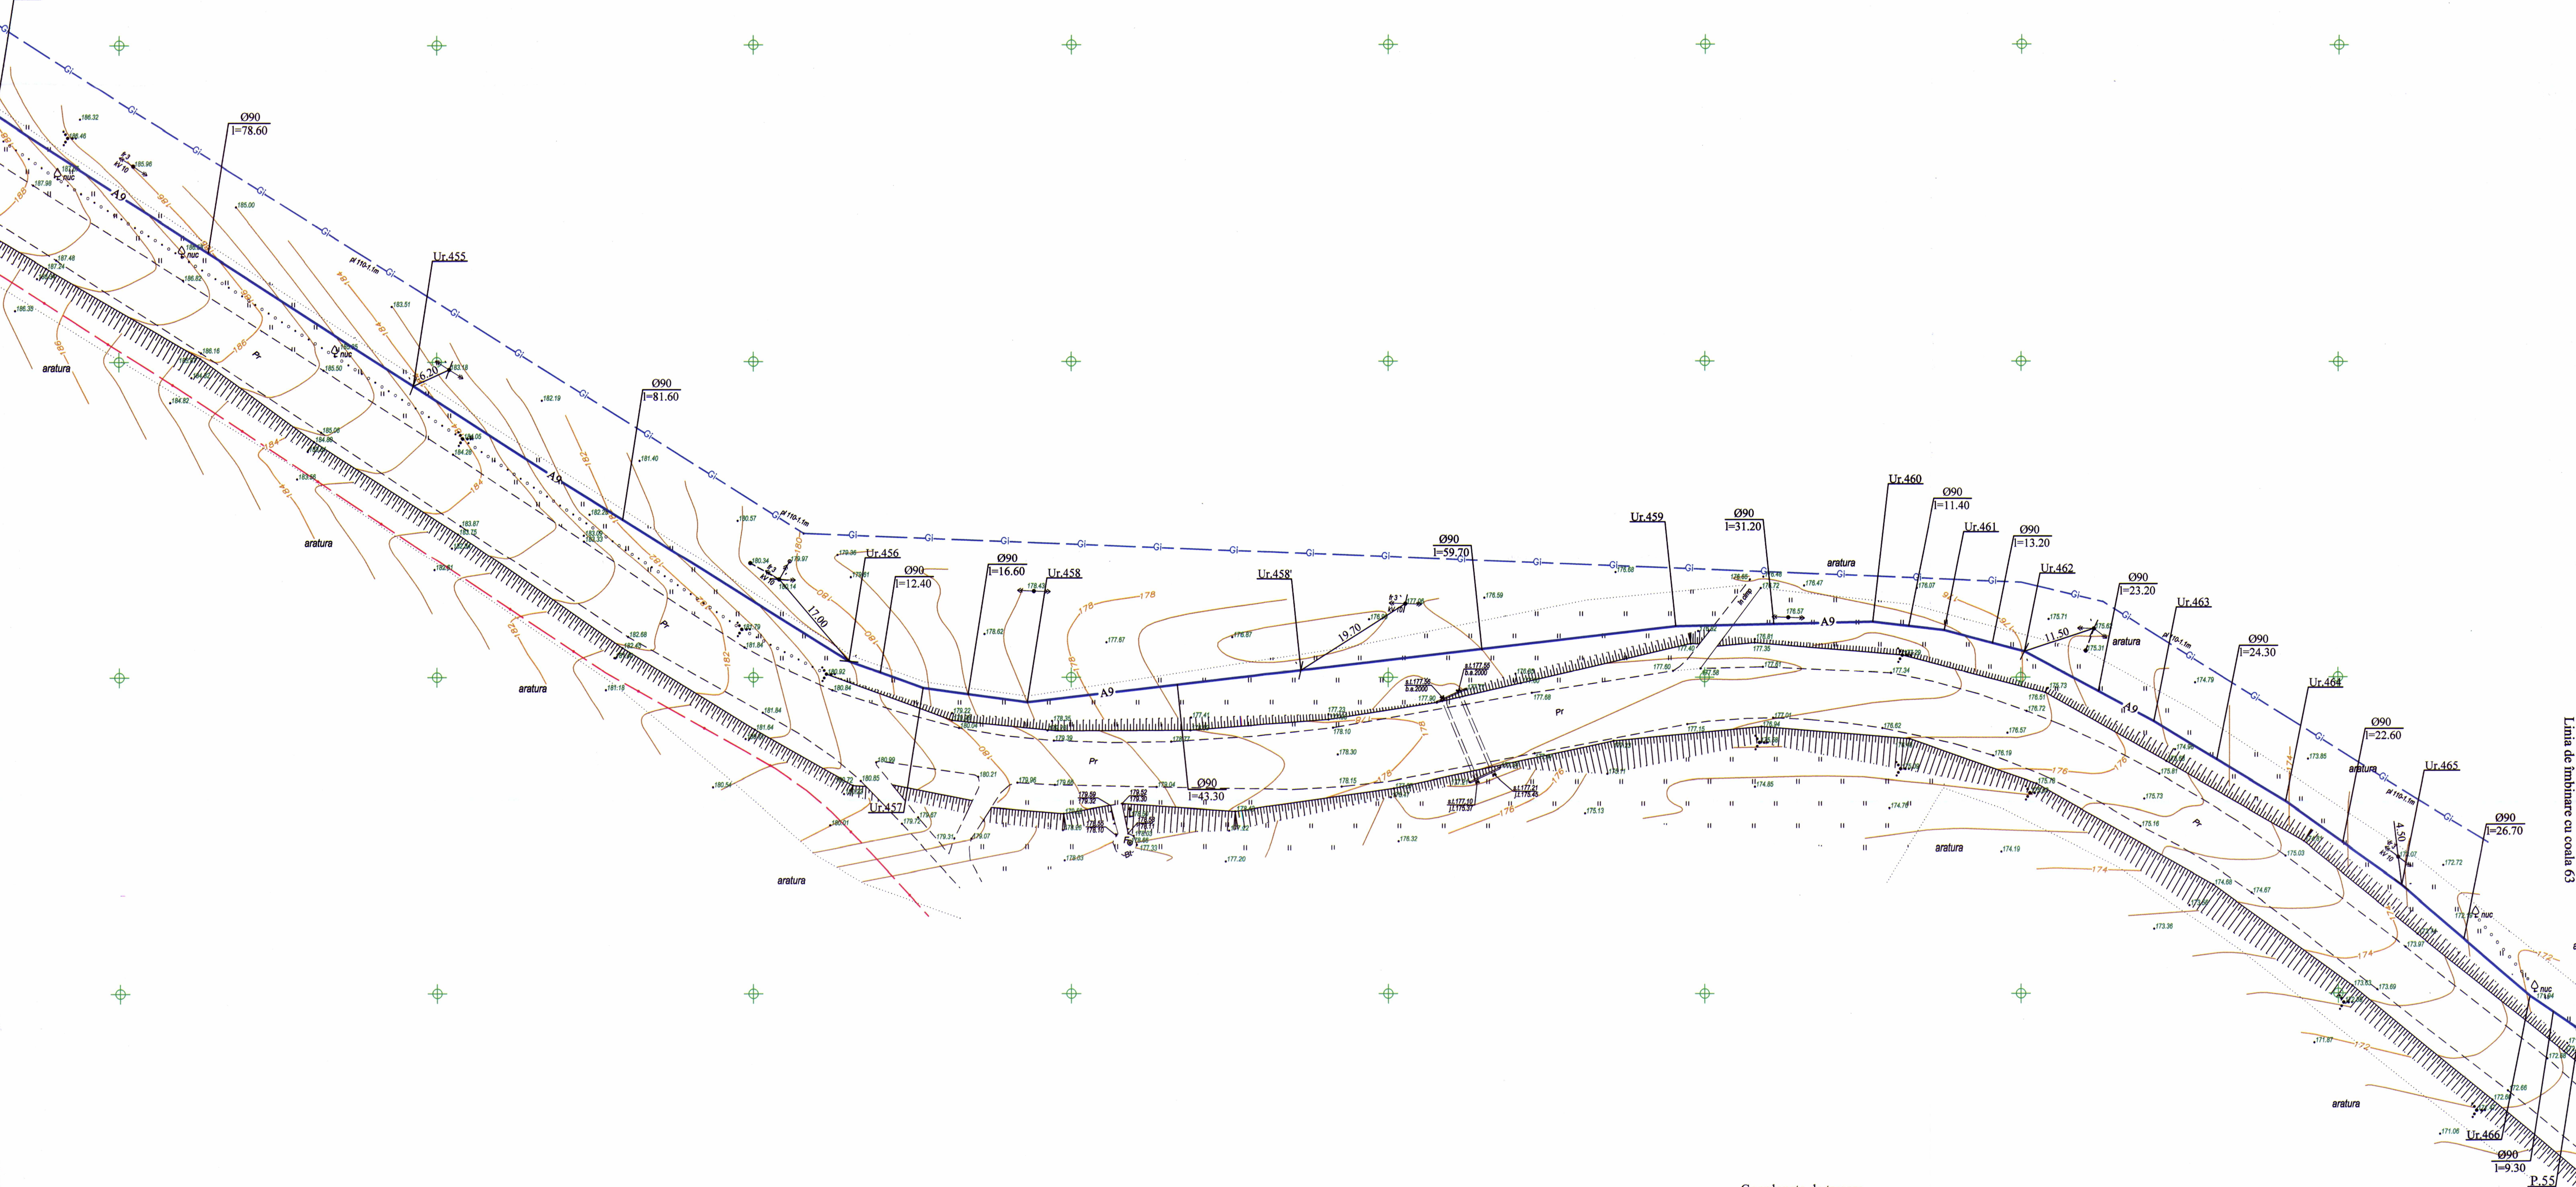

Linia de imbinare cu coala 63


P.55

Coordonate de trasare		
Nr. unghiului	X	Y
Ur.455	192096.28	285946.23
Ur.456	192165.05	285902.55
Ur.457	192176.70	285898.33
Ur.458	192193.12	285896.05
A9-50	192236.11	285901.11
Ur.459	192295.41	285908.07
Ur.460	192326.52	285908.75
Ur.461	192337.86	285907.42
Ur.462	192350.57	285904.07
Ur.463	192371.00	285893.02
Ur.464	192391.72	285880.32
Ur.465	192410.07	285867.05
Ur.466	192430.08	285849.35



Verificator de proiecte 058
Cojocaru Trefim
Domeniile B.8a; C.1
Nu se verifică la proiectare 09/10/2021
Valabilitate din 12.05.2021 până la 12.05.2026

10.07/2025 - AE			
Actualizarea documentației de proiect pentru obiectul cu următoarea denumire: Apeduct magistral pentru localitățile comunelor Rădoia, Izvoare, Drăgănești, Cotiușeni, și Singerei din conducta Bălți-Singerei			
Mod	Nr. par	Coala	Data
Sp. princ.	07.25	07.25	07.25
Efectuat	07.25	07.25	07.25
Retele exterioare de alimentare cu apă		Etapă	Coala
Planul rețelelor exterioare de alimentare cu apă		PE	62
		Coli	
		"PROJECTION" SRL mun. Chișinău	

Planul rețelelor exterioare de alimentare cu apă

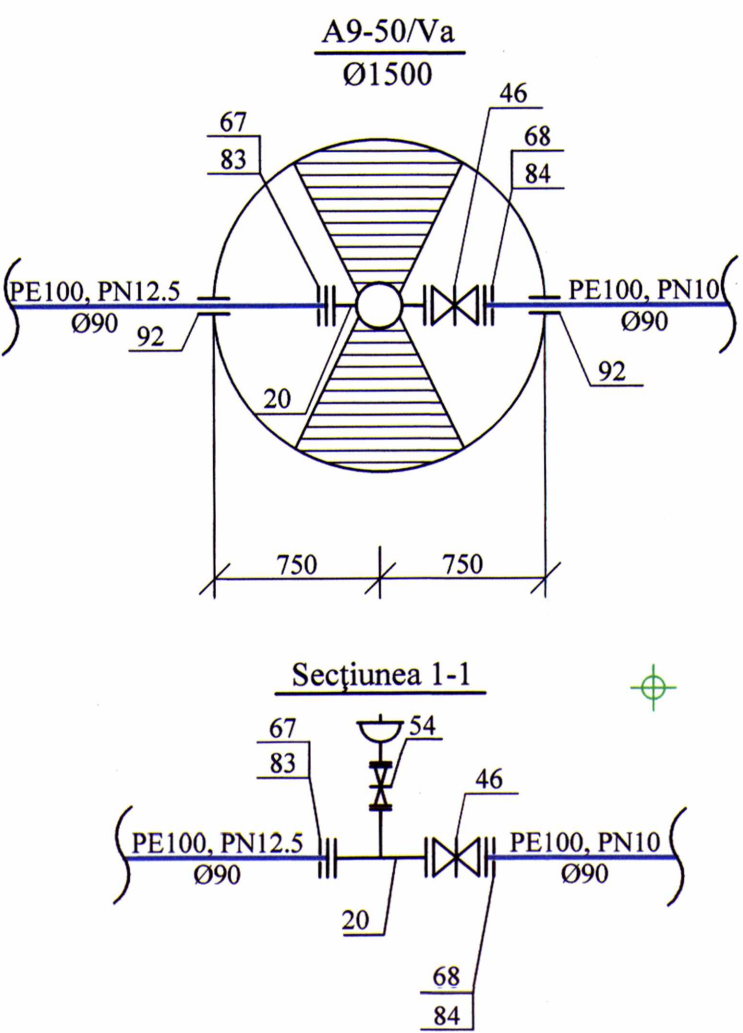

Linia de închinare cu coala 62

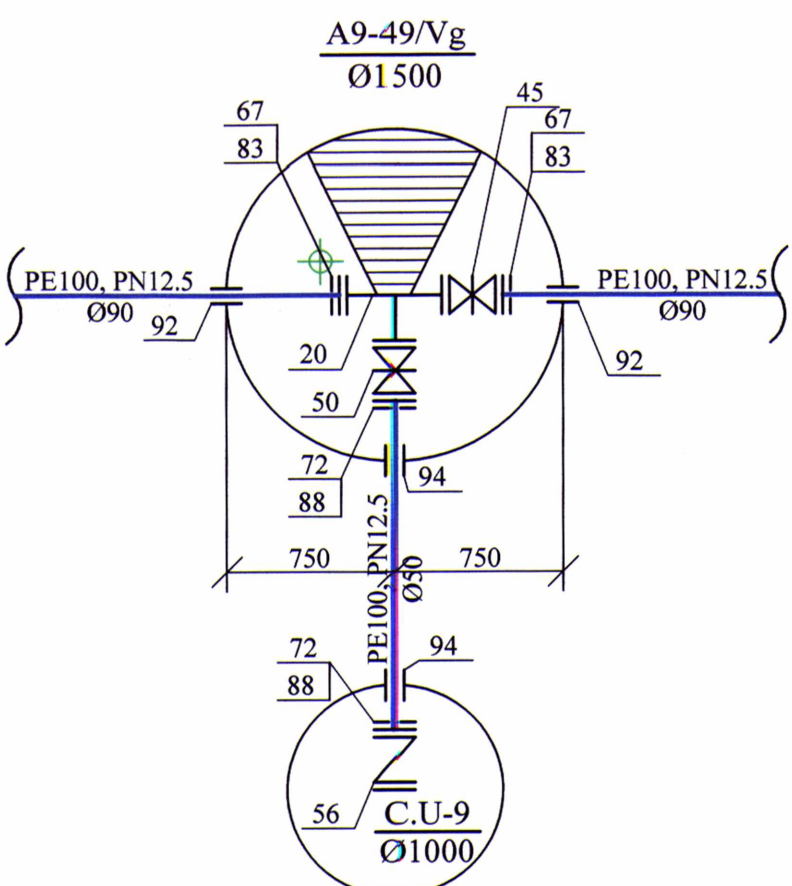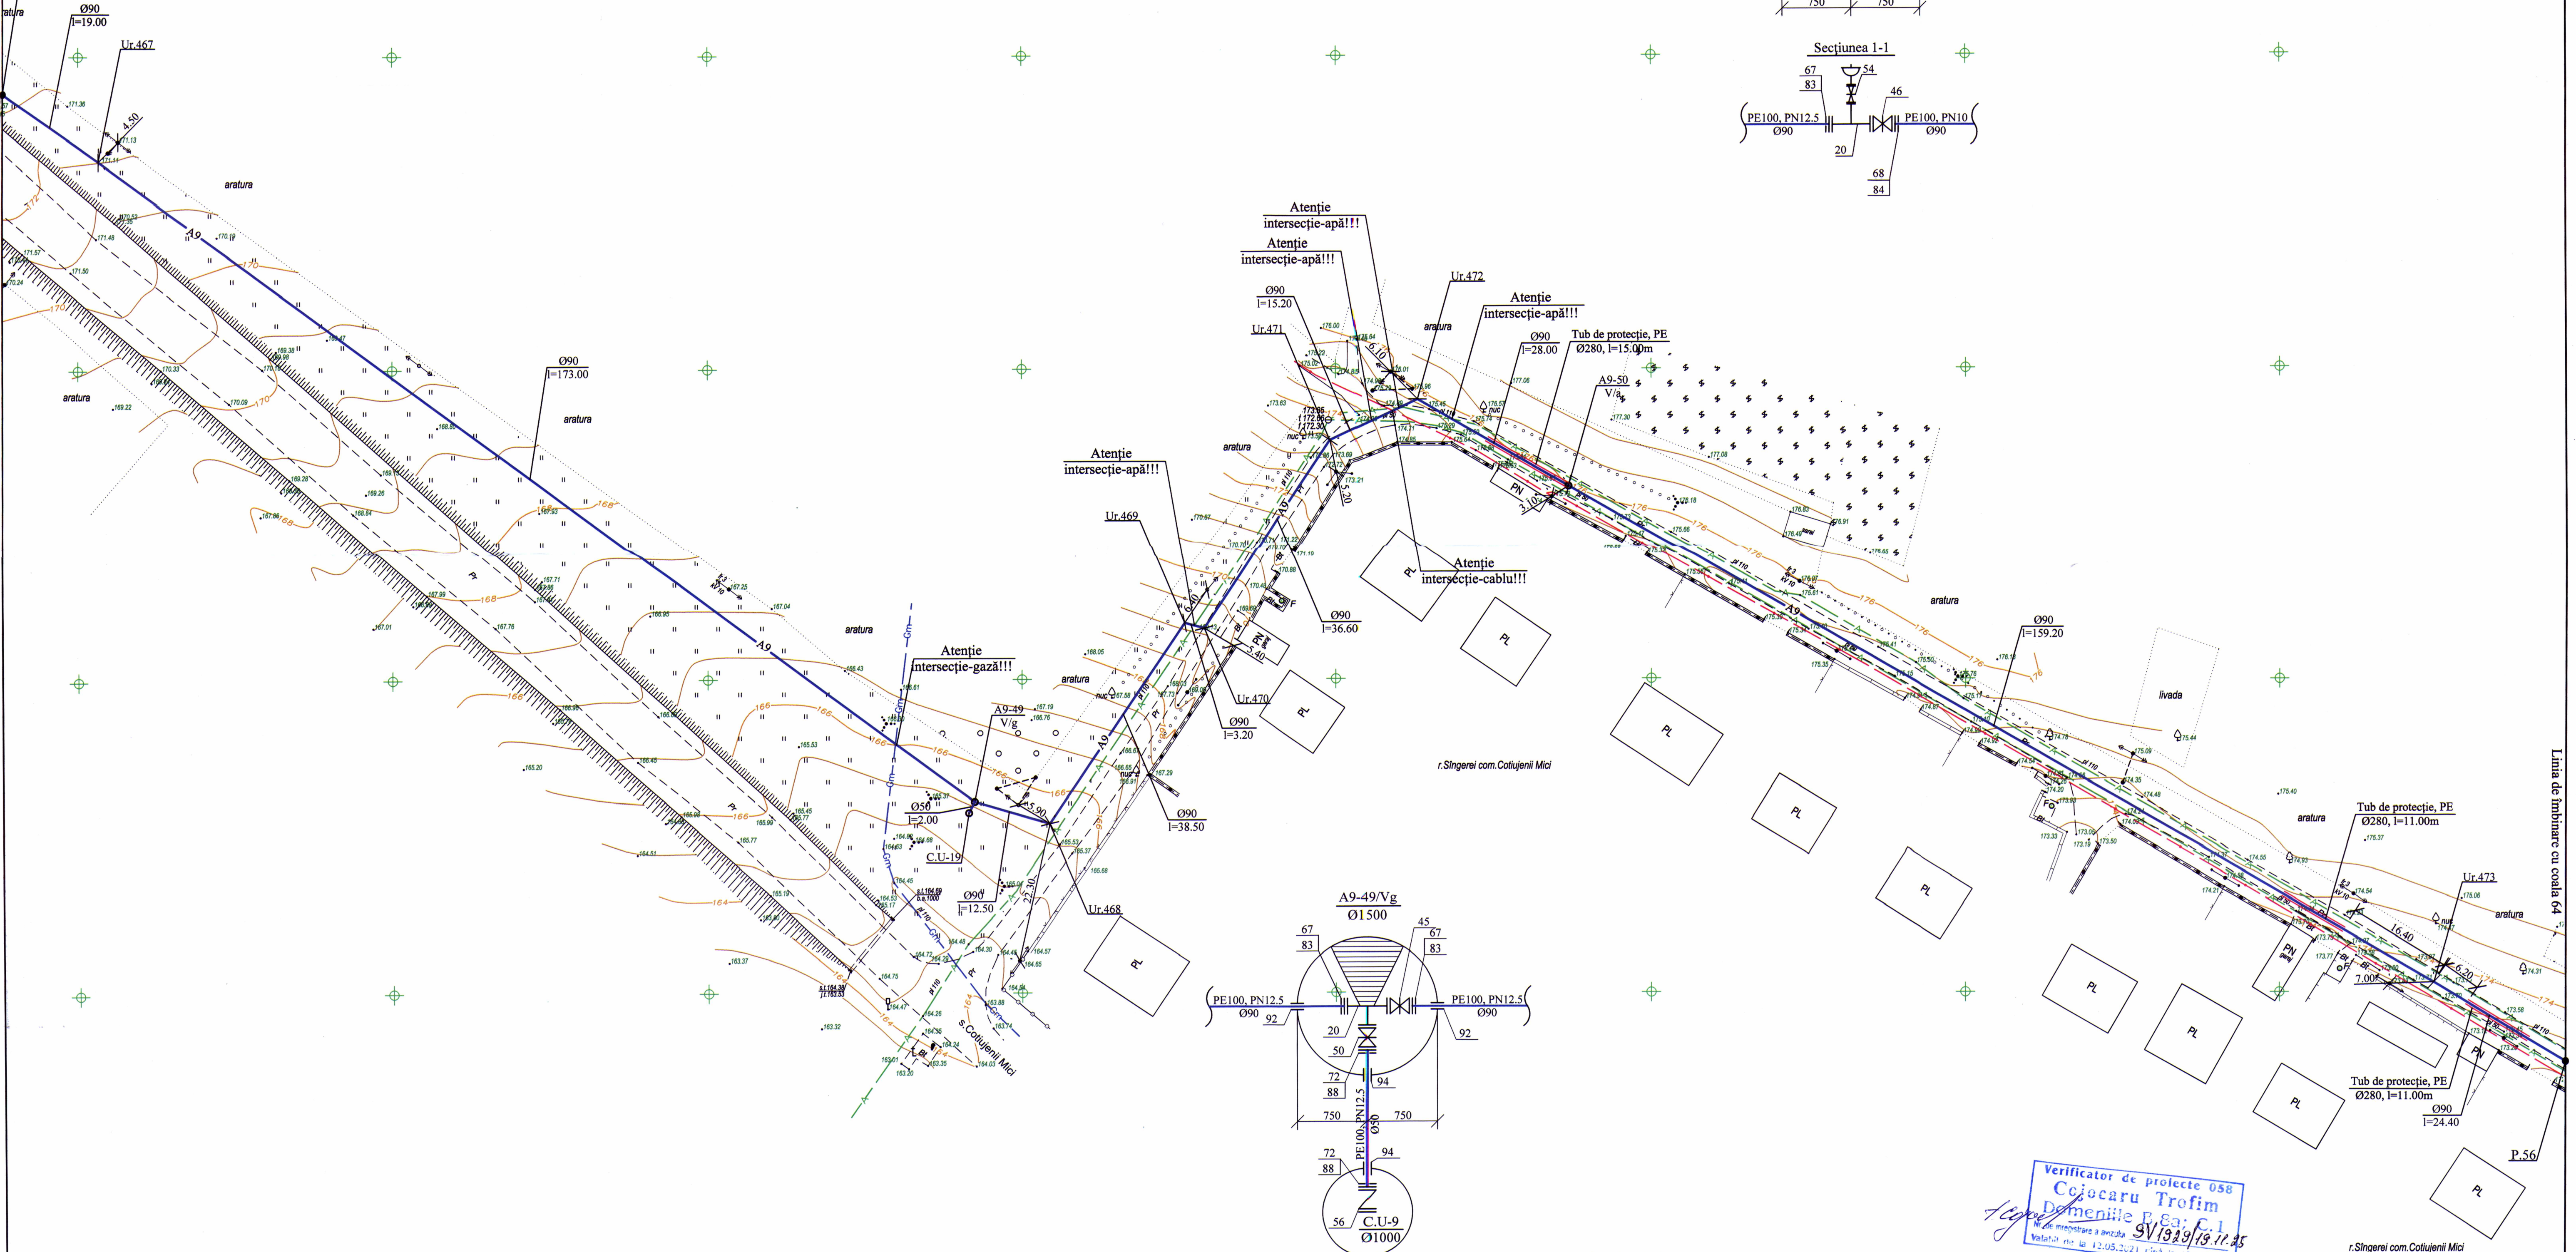

Coordonate de trasare		
Nr. unghiului	X	Y
Ur.467	192433.39	285833.13
A9-49/Vg	192592.46	285730.46
Ur.468	192604.44	285726.94
Ur.469	192625.79	285758.93
Ur.470	192628.89	285758.10
Ur.471	192649.02	285788.70
Ur.472	192662.69	285795.15
A9-50/Va	192686.81	285781.28
Ur.473	192824.48	285701.58

Verificator de proiecte 058
Căpălaru Trofim
Domeniile P.Ea: C.1
N. de înregistrare a proiectului
Valabilitate: din 12.05.2021 până la 12.05.2026

10.07/2025 - AE			
Actualizarea documentației de proiect pentru obiectul cu următoarea denumire: Apeduct magistral pentru localitățile comunelor Rădoia, Izvoare, Drăgănești, Cotuieni Mici, r. Singerei din conducta Bălți-Singerei			
Mod	Nr. par	Coala	Coala
Sp. princ.	Sorocan	10.1	07.25
Efectuat	Sorocan	10.1	07.25
Planul rețelelor exterioare de alimentare cu apă			"PROJECTVISION" SRL mun. Chișinău