



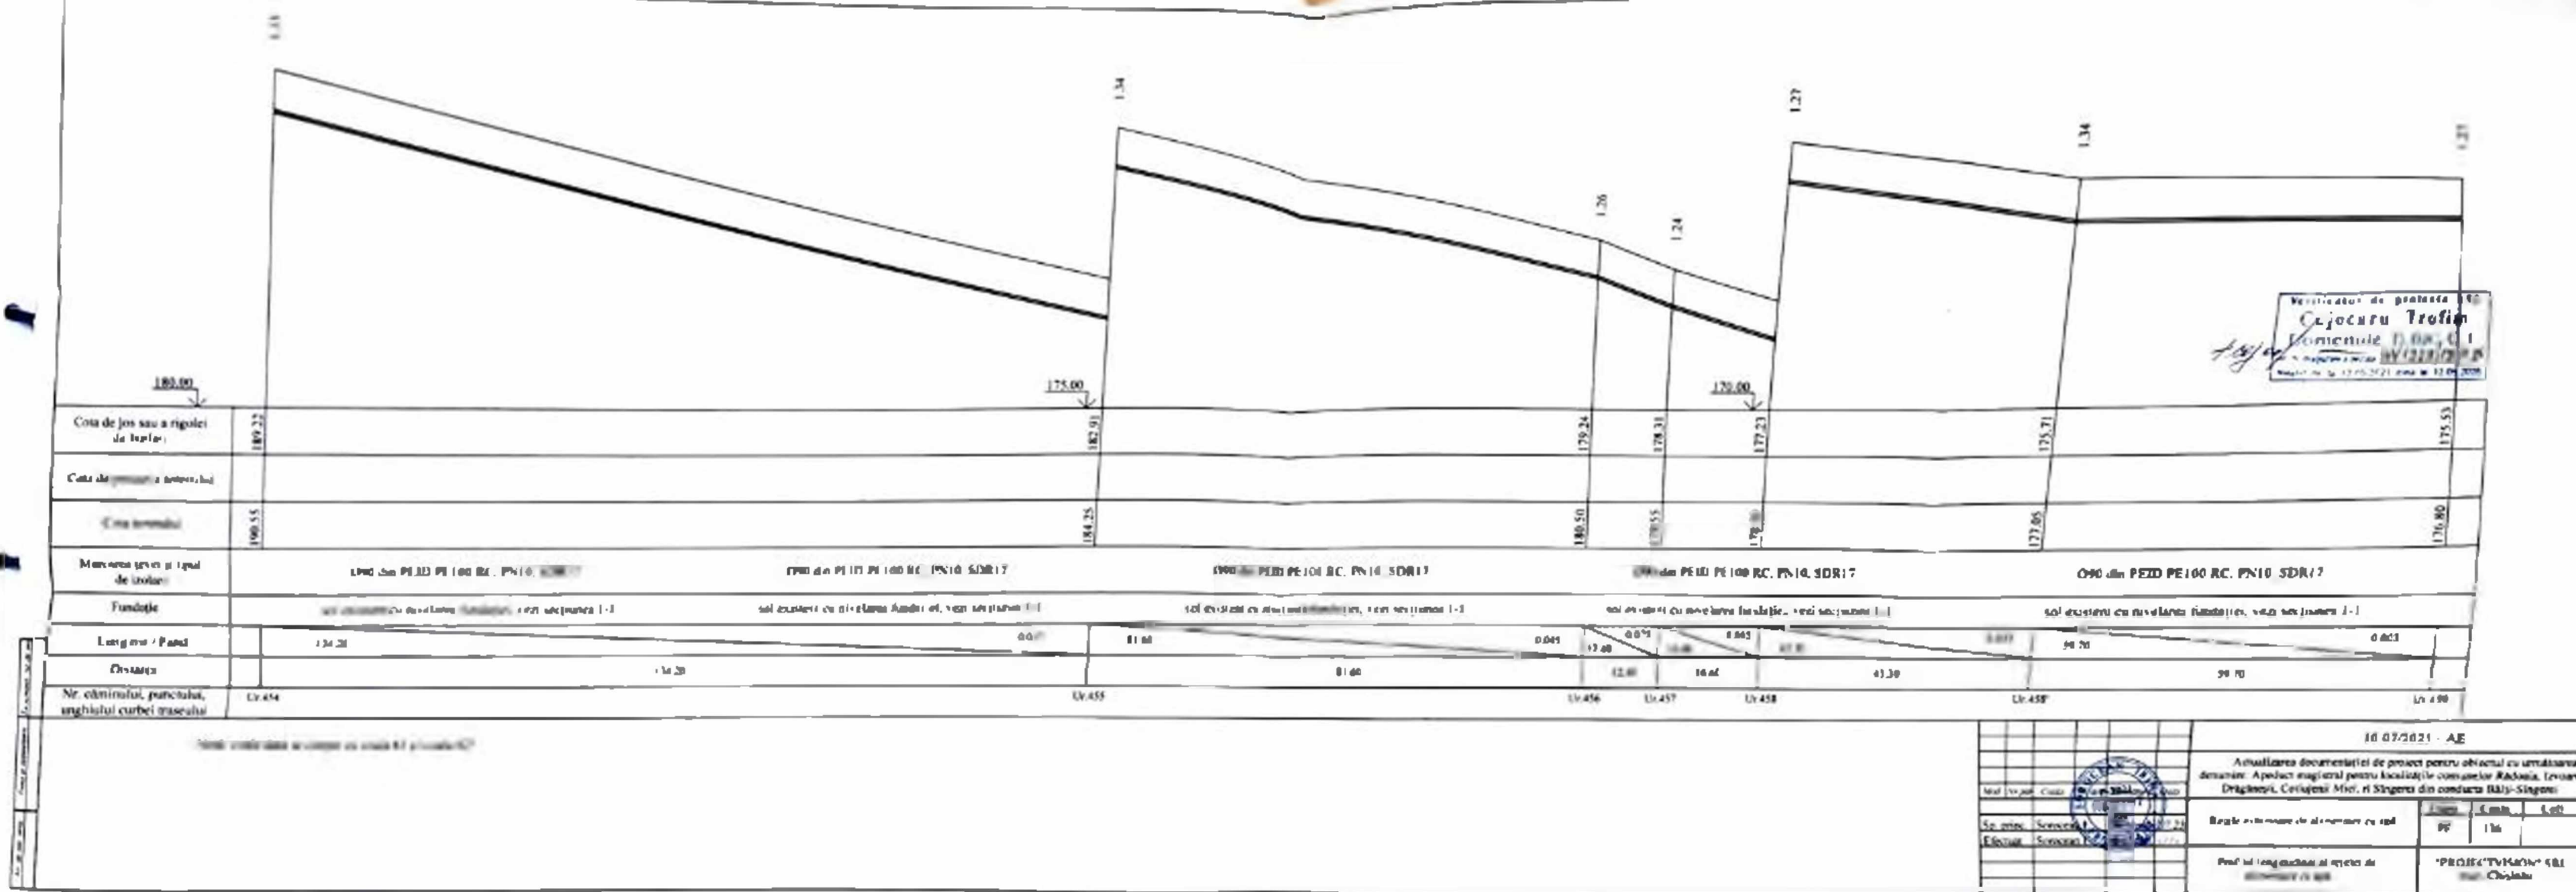






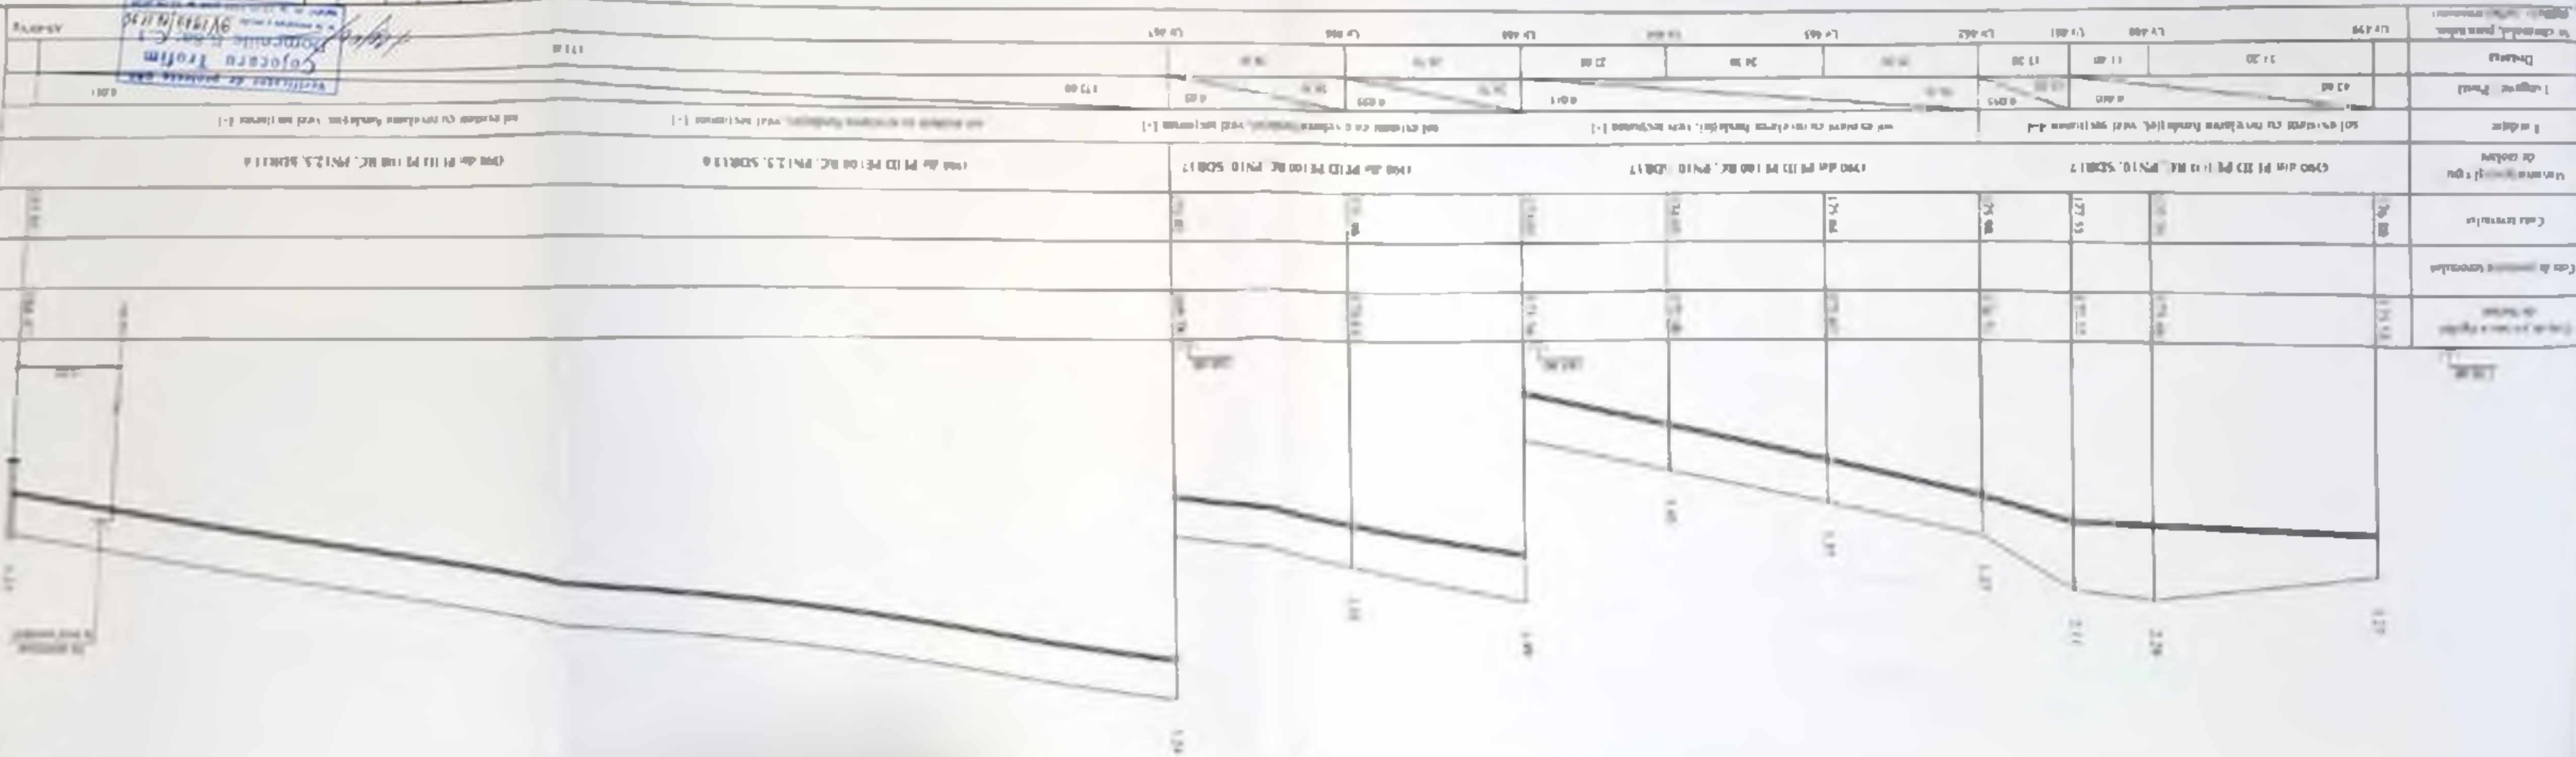


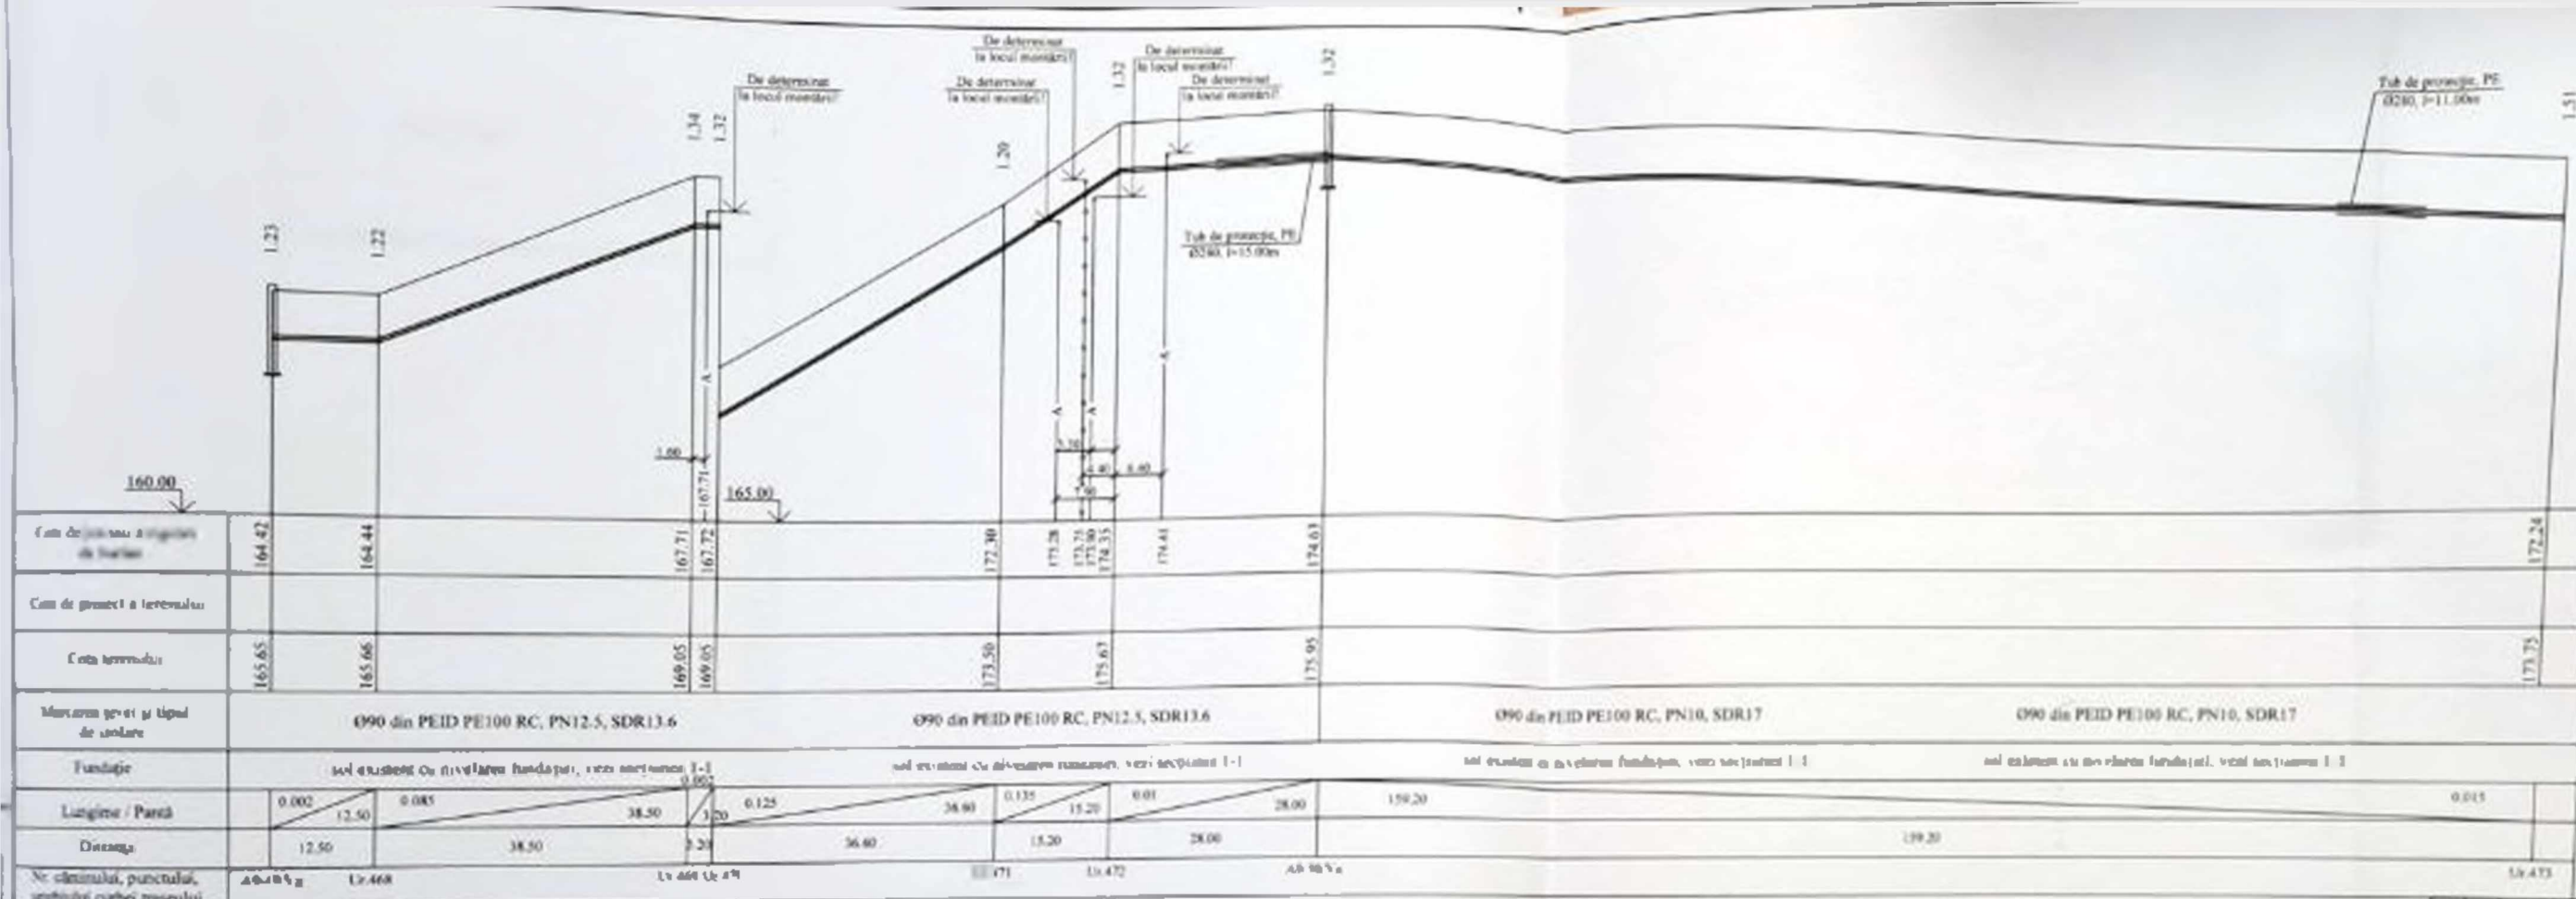

Cojocaru Trofim
Domeniile B.8a; C.1

Notă: cota dată se citesc cu cota 63!


