


Planul rețelelor exterioare de alimentare cu apă

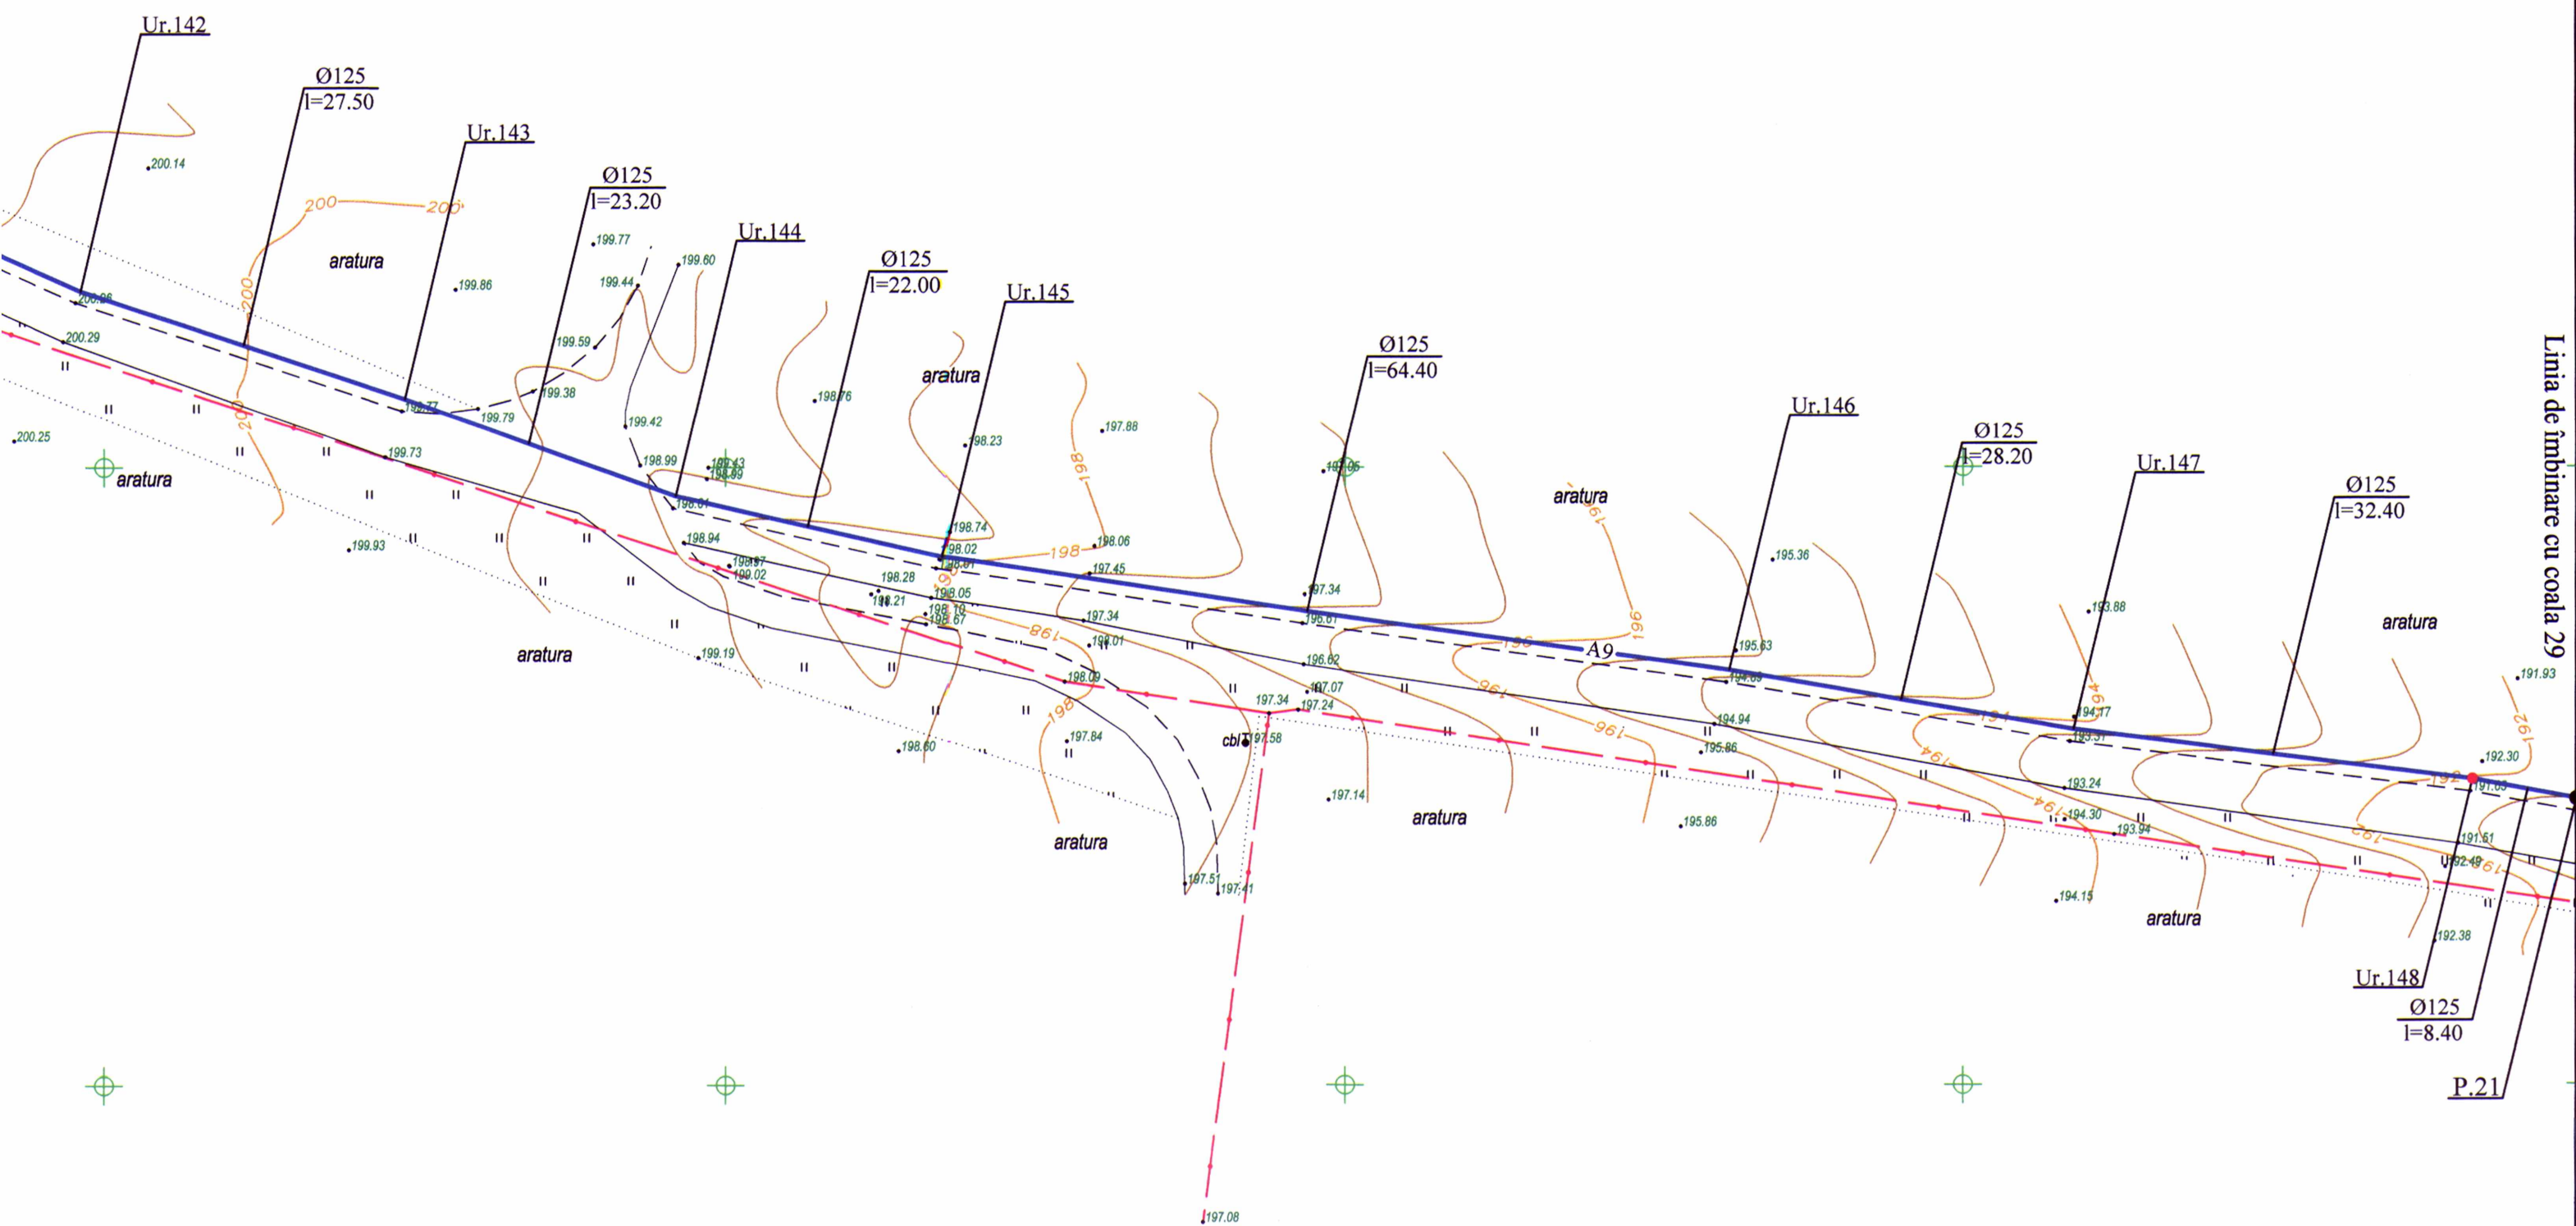


Coordonate de trasare


Nr. unghiului	X	Y
Ur.138	182980.07	288185.59
Ur.139	182995.55	288177.92
Ur.140	183029.82	288163.52
Ur.141	183080.21	288143.02
Ur.142	183148.11	288114.34
Ur.143	183174.24	288105.64
Ur.144	183195.98	288097.69
Ur.145	183217.36	288092.76
Ur.146	183281.08	288083.57
Ur.147	183308.90	288078.78
Ur.148	183341.04	288074.72

Verificator de proiecte 058
Căjocaru Trofim
Domeniile E 8a; C.1
Nr. de înregistrare a proiectului SV 1929/13.11.25
Valabil de la 12.05.2021 până la 12.05.2026

10.07/2025 - AE					
Actualizarea documentației de proiect pentru obiectul cu următoarea denumire: Apeduct magistral pentru localitățile comunelor Rădoaia, Izvoare, Drăgănești, Cotiușeni Mici, și Sîngerei din conducta Bălți-Sîngerei					
Mod	Nr.par	Coala	Nr.doc	Semnatura	Data
Sp. princ.	Sorocean		07.25		
Efectuat	Sorocean		-/-		
Rețele exterioare de alimentare cu apă				Etapă	Coala
				PE	28
Planul rețelelor exterioare de alimentare cu apă				"PROJECTVISION" SRL mun. Chișinău	

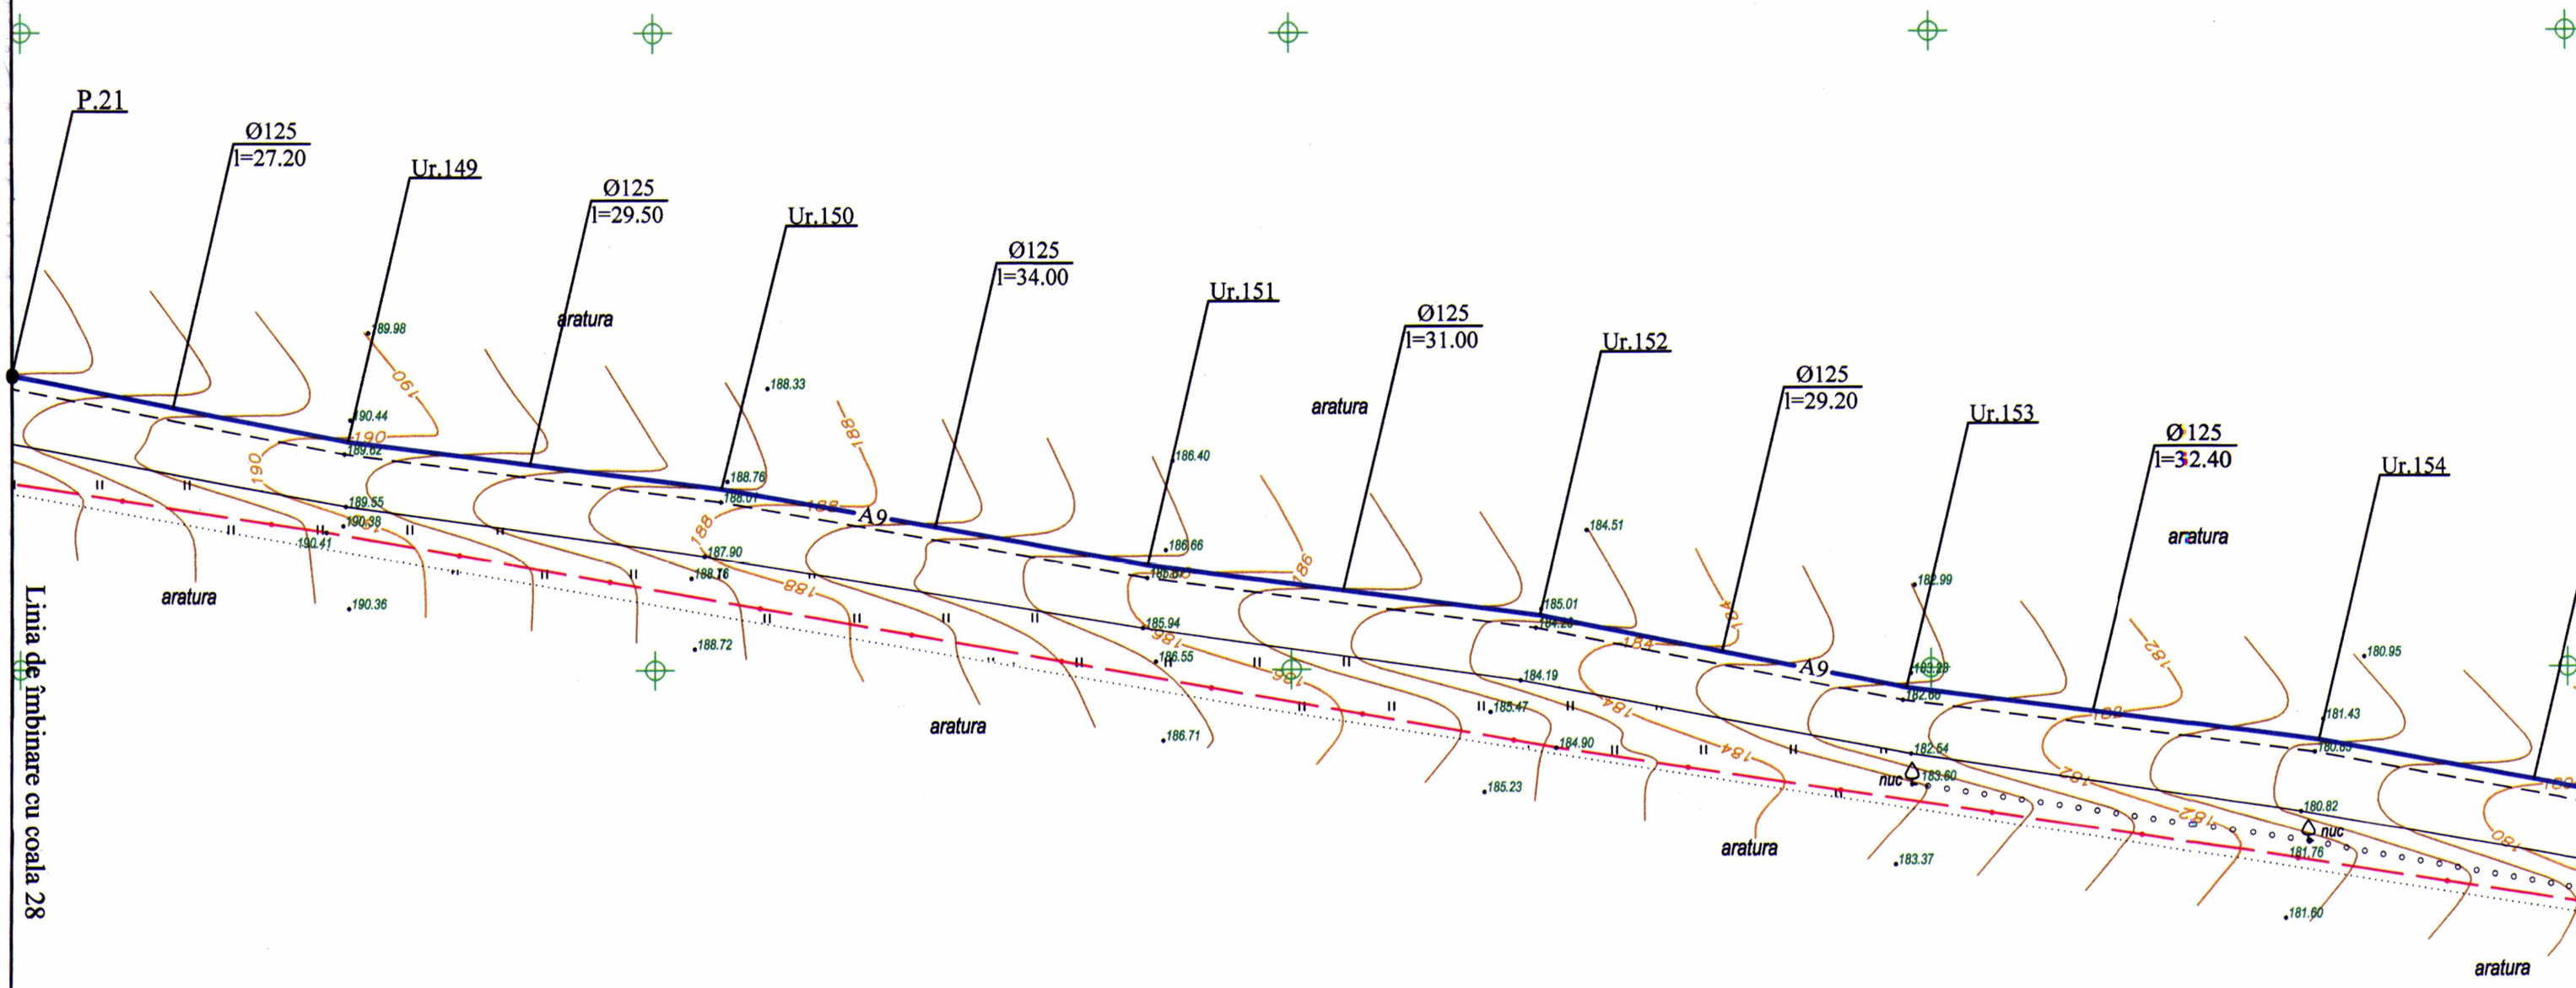

Planul rețelelor exterioare de alimentare cu apă

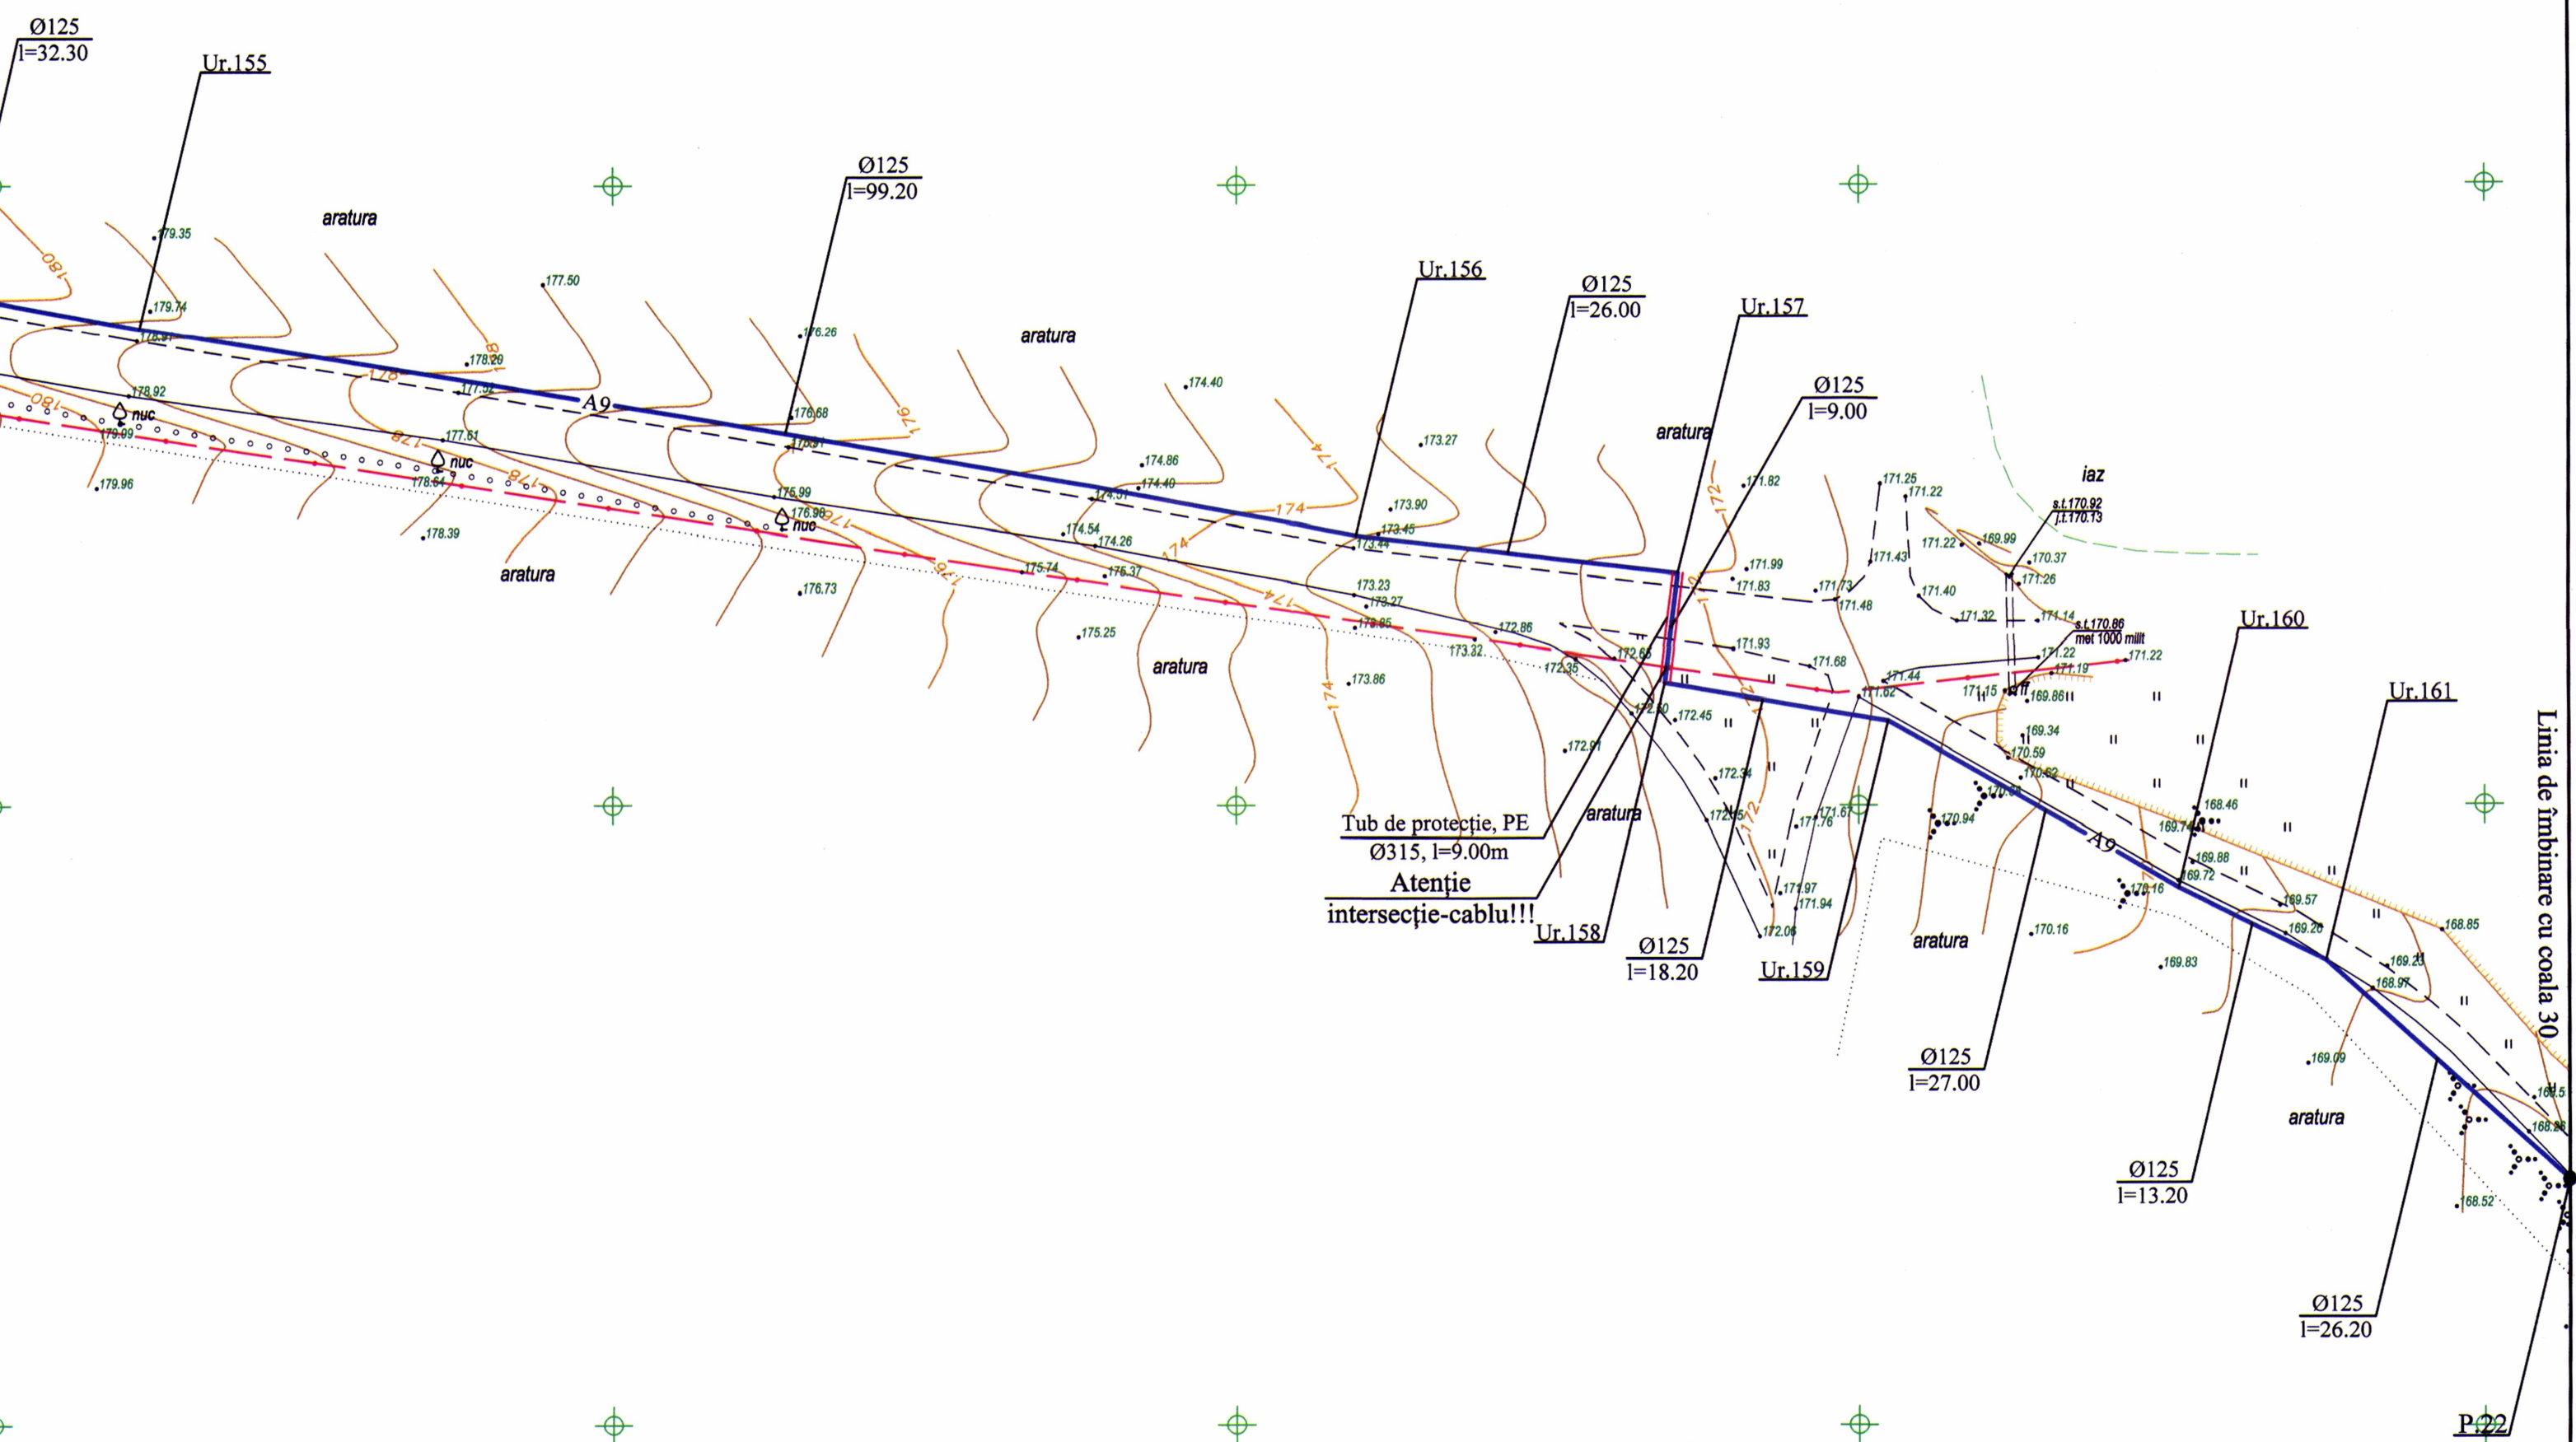


Coordonate de trasare

Nr. unghiului	X	Y
Ur.149	183375.98	288068.00
Ur.150	183405.53	288064.29
Ur.151	183438.70	288058.23
Ur.152	183469.42	288054.19
Ur.153	183498.07	288048.44
Ur.154	183530.18	288044.24
Ur.155	183561.97	288038.43
Ur.156	183659.67	288021.72
Ur.157	183685.46	288018.63
Ur.158	183684.42	288009.80
Ur.159	183702.38	288006.79
Ur.160	183725.58	287993.34
Ur.161	183737.36	287987.53

Verificator de proiecte 058
Cojocaru Trofim
Domeniile B.Sa; C.1
Nr. de înregistrare a anului SV 1993/09.11.05
Valabil de la 12.05.2021 până la 12.05.2026

10.07/2025 - AE					
Actualizarea documentației de proiect pentru obiectul cu următoarea denumire: Apeduct magistral pentru localitățile comunelor Rădoia, Izvoare, Drăgănești, Cotiujeții Mici, rî Singerei din conducta Bălți-Singerei					
Mod	Nr.par	Nr.doc	Revizuire	Data	
Sp. princ.	Sorocean	C.1	07.25		
Efectuat	Sorocean				
Planul rețelelor exterioare de alimentare cu apă				Etapa	Coala
				PE	29
				"PROJECTVISION" SRL mun. Chișinău	

Planul rețelelor exterioare de alimentare cu apă

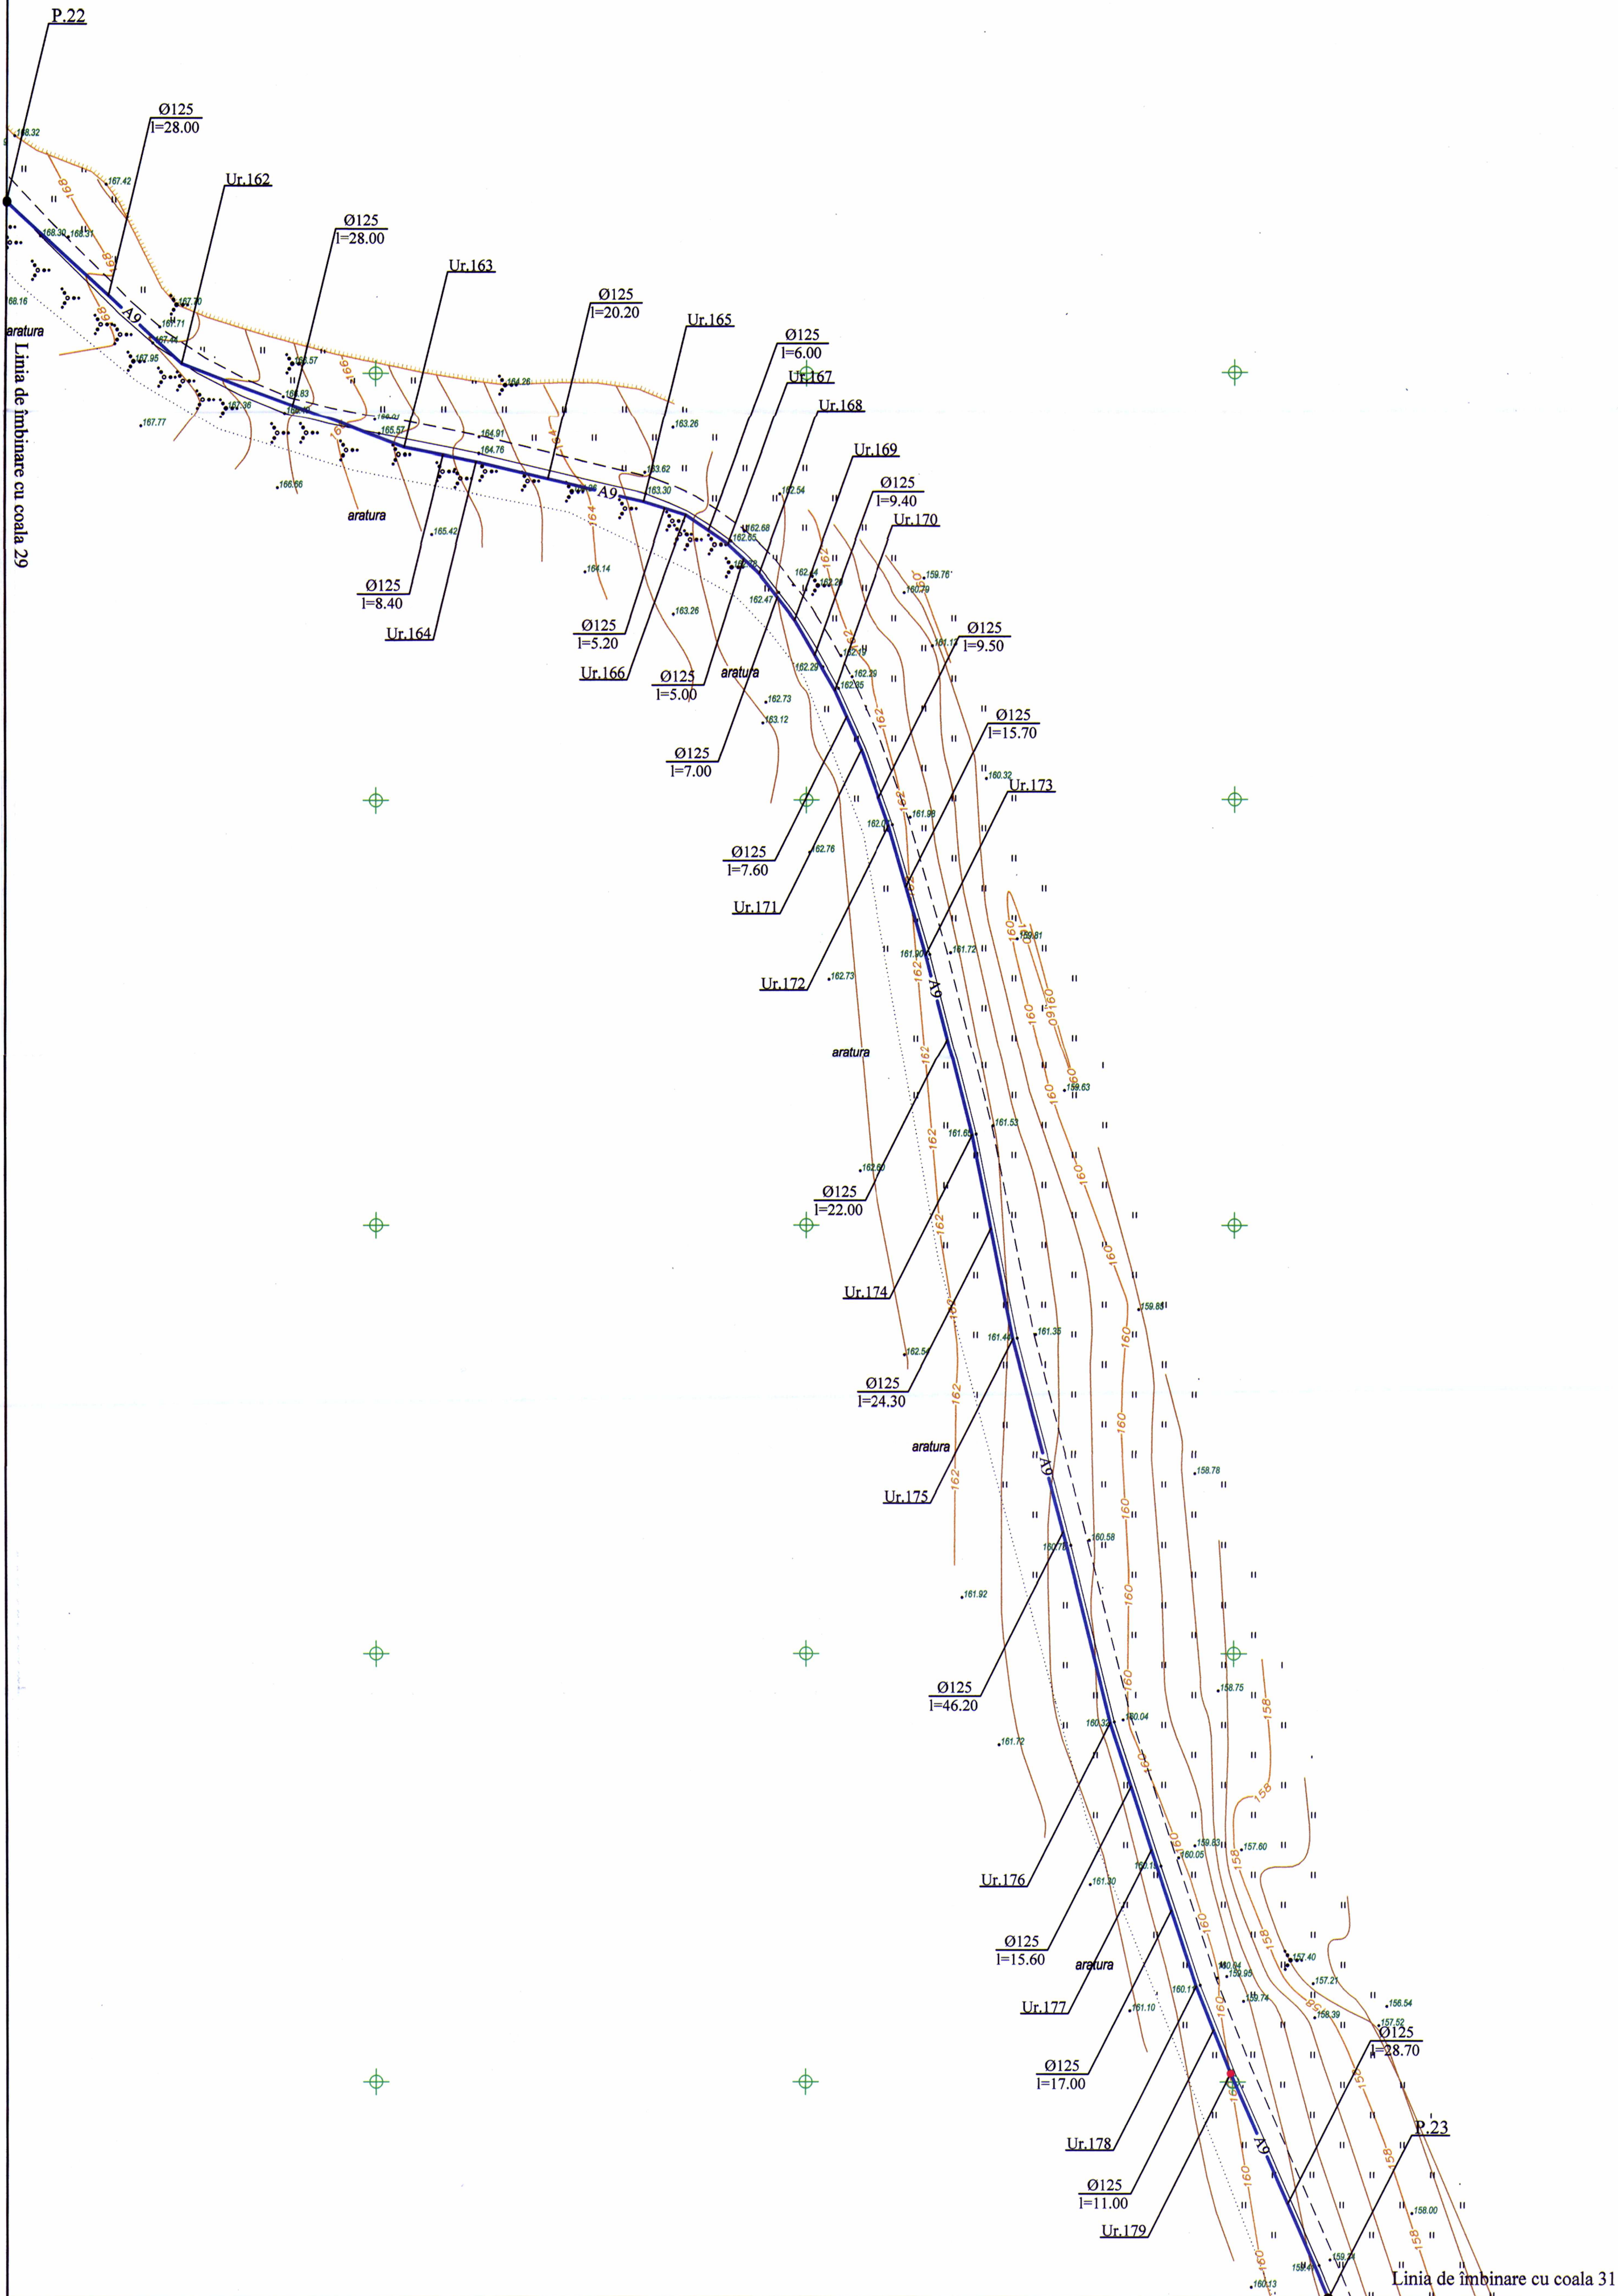

Coordonate de trasare		
Nr. unghiului	X	Y
Ur.162	183777.40	287951.11
Ur.163	183803.31	287941.09
Ur.164	183811.58	287939.47
Ur.165	183831.09	287934.76
Ur.166	183836.01	287933.22
Ur.167	183840.90	287929.79
Ur.168	183844.49	287926.34
Ur.169	183848.63	287920.94
Ur.170	183853.30	287912.94
Ur.171	183856.50	287905.87
Ur.172	183859.67	287896.95
Ur.173	183864.04	287881.87
Ur.174	183869.45	287860.50
Ur.175	183874.27	287836.65
Ur.176	183885.59	287791.91
Ur.177	183890.38	287777.06
Ur.178	183895.69	287761.13
Ur.179	183900.00	287750.75

Verificator de proiecte 058
Cojocaru Trofim
Domeniile P.8a; C.1
Nr. de înregistrare a proiectului SV1929/19.11.25
Valabil din 12.05.2021 până la 12.05.2026

10.07/2025 - AE		
Actualizarea documentației de proiect pentru obiectul cu următoarea denumire: Apeduct magistral pentru localitățile comunelor Rădoia, Izvoare, Drăgănești, Cotuijenii Mici, și Singerei din conducta Băiți-Singerei		
Mod	Nr. par	Mod
Sp. princ.	07.25	07.25
Efectuat	07.25	07.25
Rețele exterioare de alimentare cu apă		Etapă
Planul rețelelor exterioare de alimentare cu apă		Coala
		Coli
		"PROJECTVISION" SRL
		mun. Chișinău