


Profil longitudinal.
De la p. 45 până la p. 55

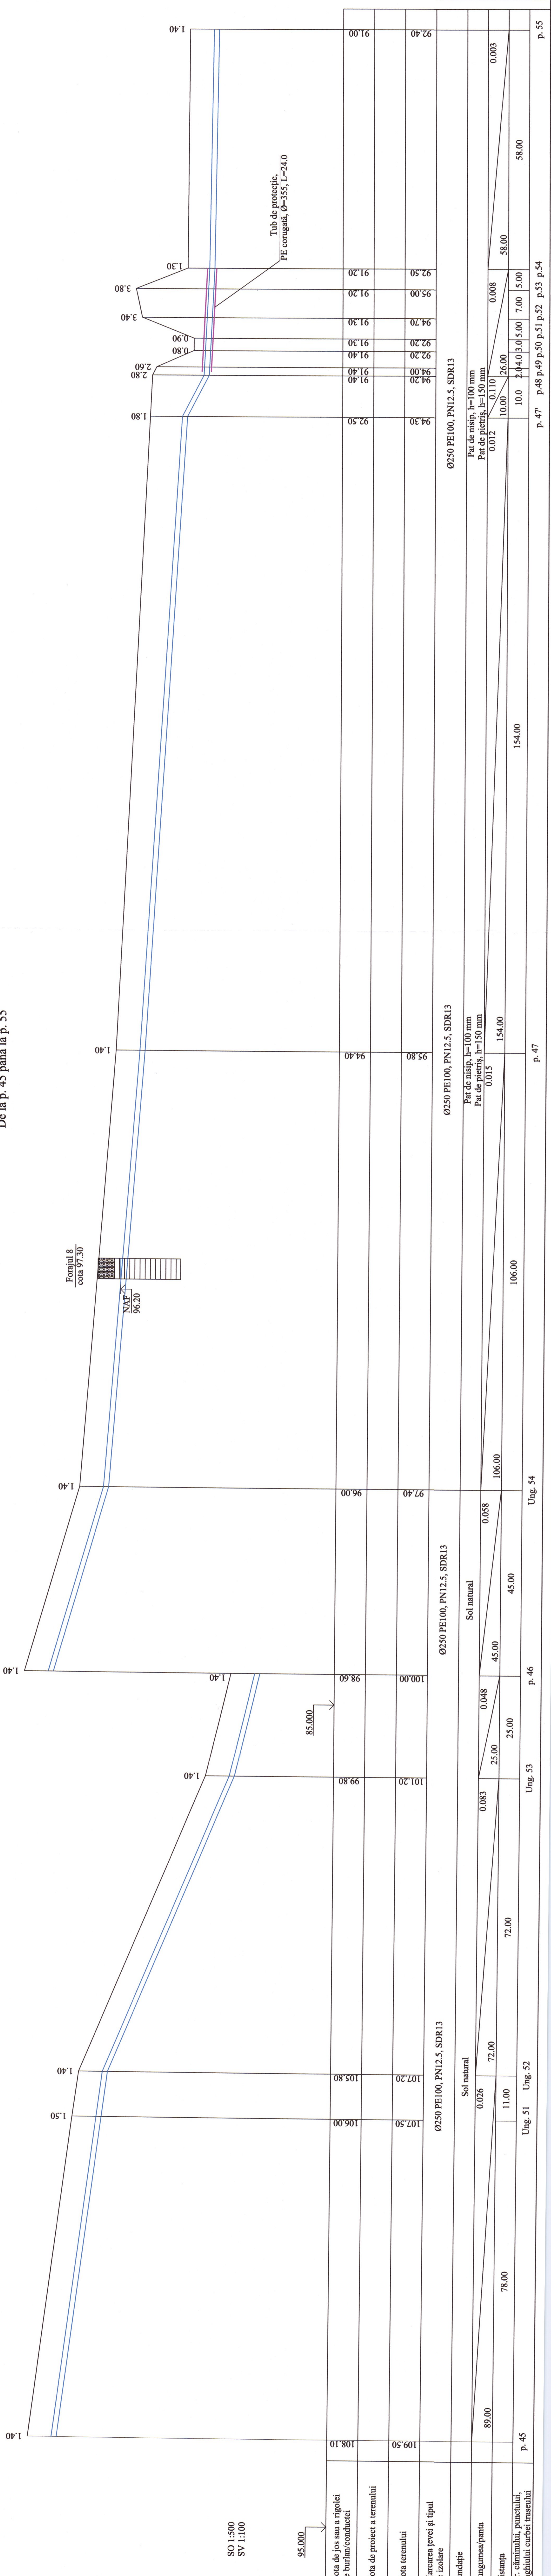

SO 1:50
SV 1:100

95.000

Forajul 8
cota 97.30

NAF
96.20

Sol vegetal negru cu rădăcini de plante

Argilă compactă galbenă până la galben-sură cu nuanțe brune, văroasă până la consistență, de la 3.5 m sur-murdară

NAF
96.20

91.40

2.80

0.80

3.40

3.80

1.30

1.40

91.40

91.40

91.30

91.30

92.20

92.20

94.70

95.00

92.50

91.20

91.20

91.00

94.30

92.50

94.20

94.00

91.40

92.50

92.20

92.20

94.70

95.00

92.50

91.20

91.20

91.00

0250 PE100, PN12.5, SDR13

Pat de nisip, h=100 mm

Pat de piatră, h=150 mm

0.012

0.110

10.00

26.00

58.00

0.008

0.003

58.00

154.00

106.00

154.00

10.0

2.4

4.0

3.0

5.00

7.00

5.00

58.00

154.00

106.00

154.00

10.0

2.4

4.0

3.0

5.00

7.00

5.00

58.00

0250 PE100, PN12.5, SDR13

Sol natural

0.026

89.00

72.00

72.00

11.00

78.00

25.00

25.00

0.048

45.00

45.00

106.00

154.00

106.00

154.00

Ung. 51

Ung. 52

Ung. 53

Ung. 54

p. 45

p. 46

p. 47

p. 48

p. 49

p. 50

p. 51

p. 52

p. 53

p. 54

p. 55

Forajul 8
cota 97.30

Forajul 8
cota 97.30

Forajul 8
cota 97.30

Verificator de proiecte 039
Erhan Maria
Domeniile C.I.
Nr. de înregistrare a avizului 16/12.04/22
Valabil de la 21.01.2020 până la 21.01.2025

REPUBLICA MOLDOVA
Consiliul raional Glodeni

Plan, vezi coala 42, 43, 44, 45

68/15.12.2021 - AE

REPUBLICA MOLDOVA
Consiliul raional Glodeni

Mod Nr.pap Coala Nr.doc Semnatura

Faza Coala Cota

PE 142

Rețele exterioare de apă

Spec. prin: V. Virhan

Efectuat: A. Lungu

"ACAN PROIECT" S.R.L.
mun. Chișinău, 2022

Aducțiunea de apă spre satele Ciococeni Vechi, Căjba, Dușmani, Hîjdieni și orașul Glodeni, raionul Glodeni

Rețele exterioare de apă

Spec. prin: V. Virhan

Efectuat: A. Lungu

"ACAN PROIECT" S.R.L.
mun. Chișinău, 2022