



Planul rețelelor exterioare de alimentare cu apă



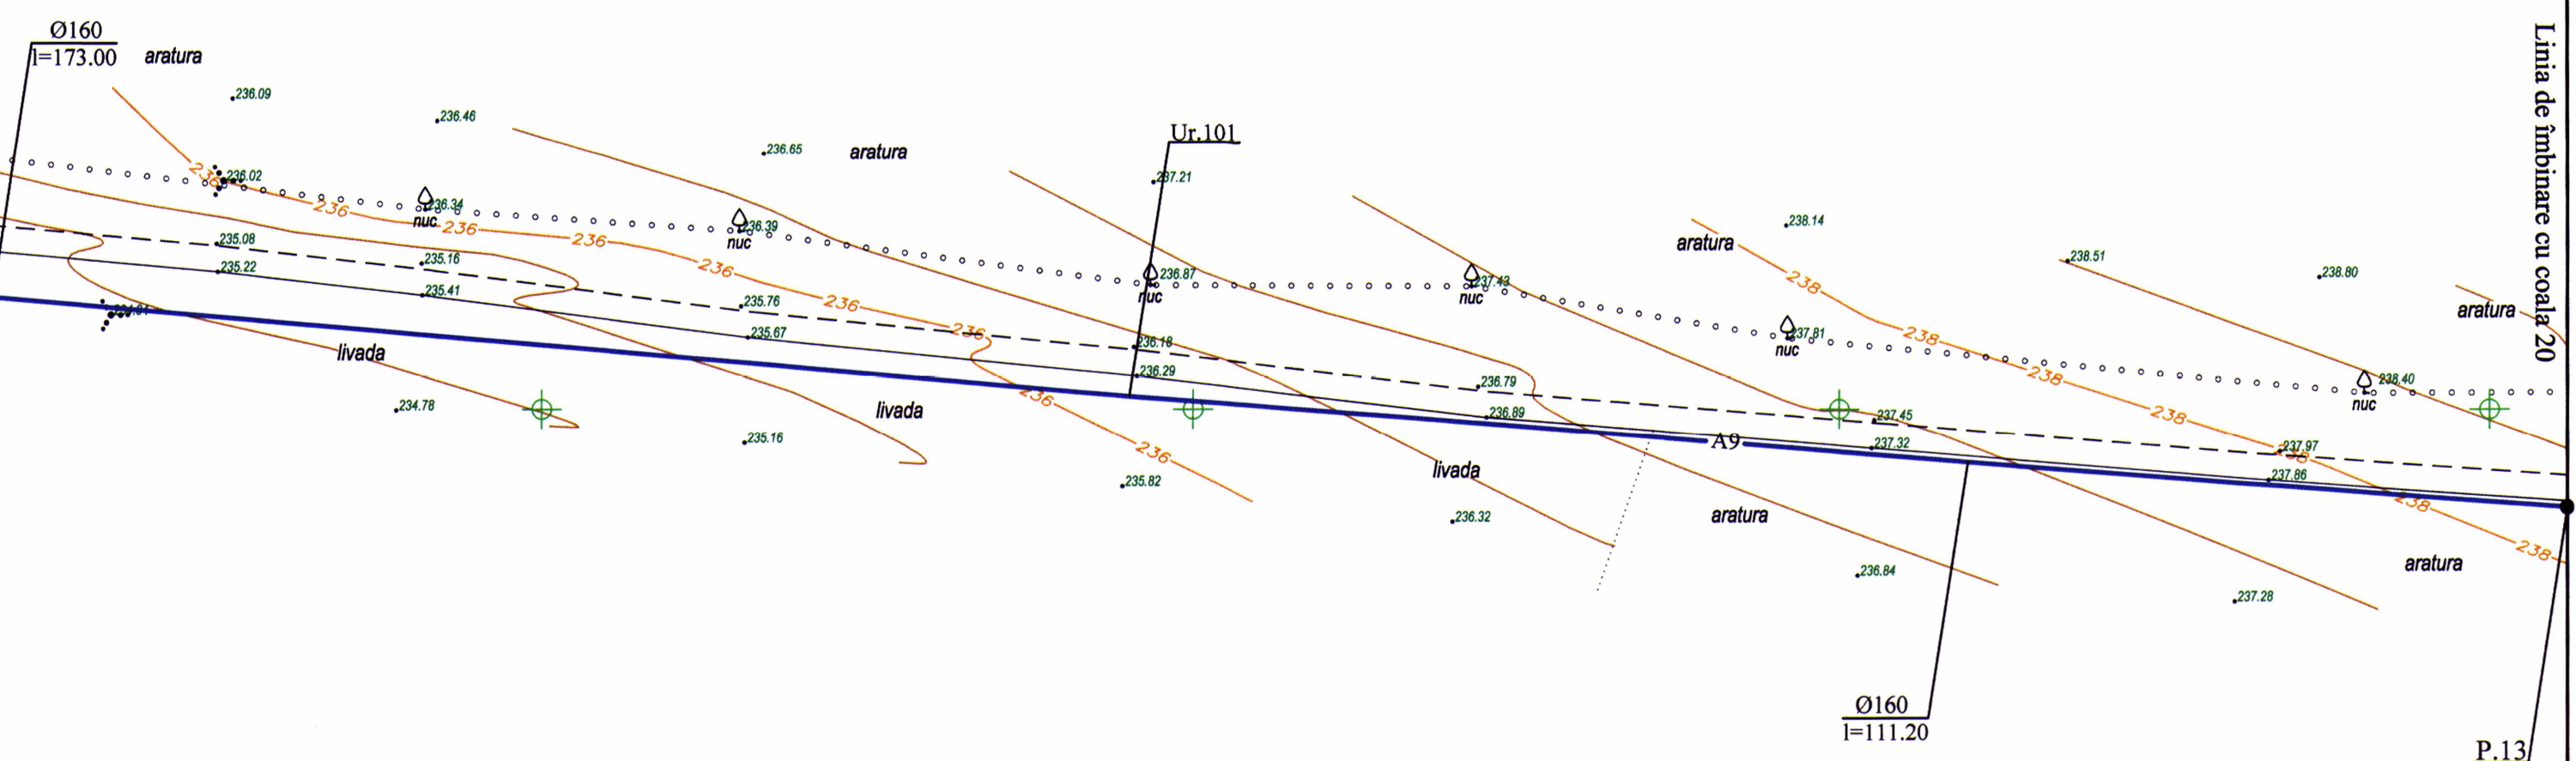


Verificator de protectie 058
Cojocaru Trofim
Domeniile B.8a; C.1
SV 1929/1911/25
Valabil din 12.05.2021 pînă la 12.05.2026

--	--	

Planul rețelelor exterioare de alimentare cu apă

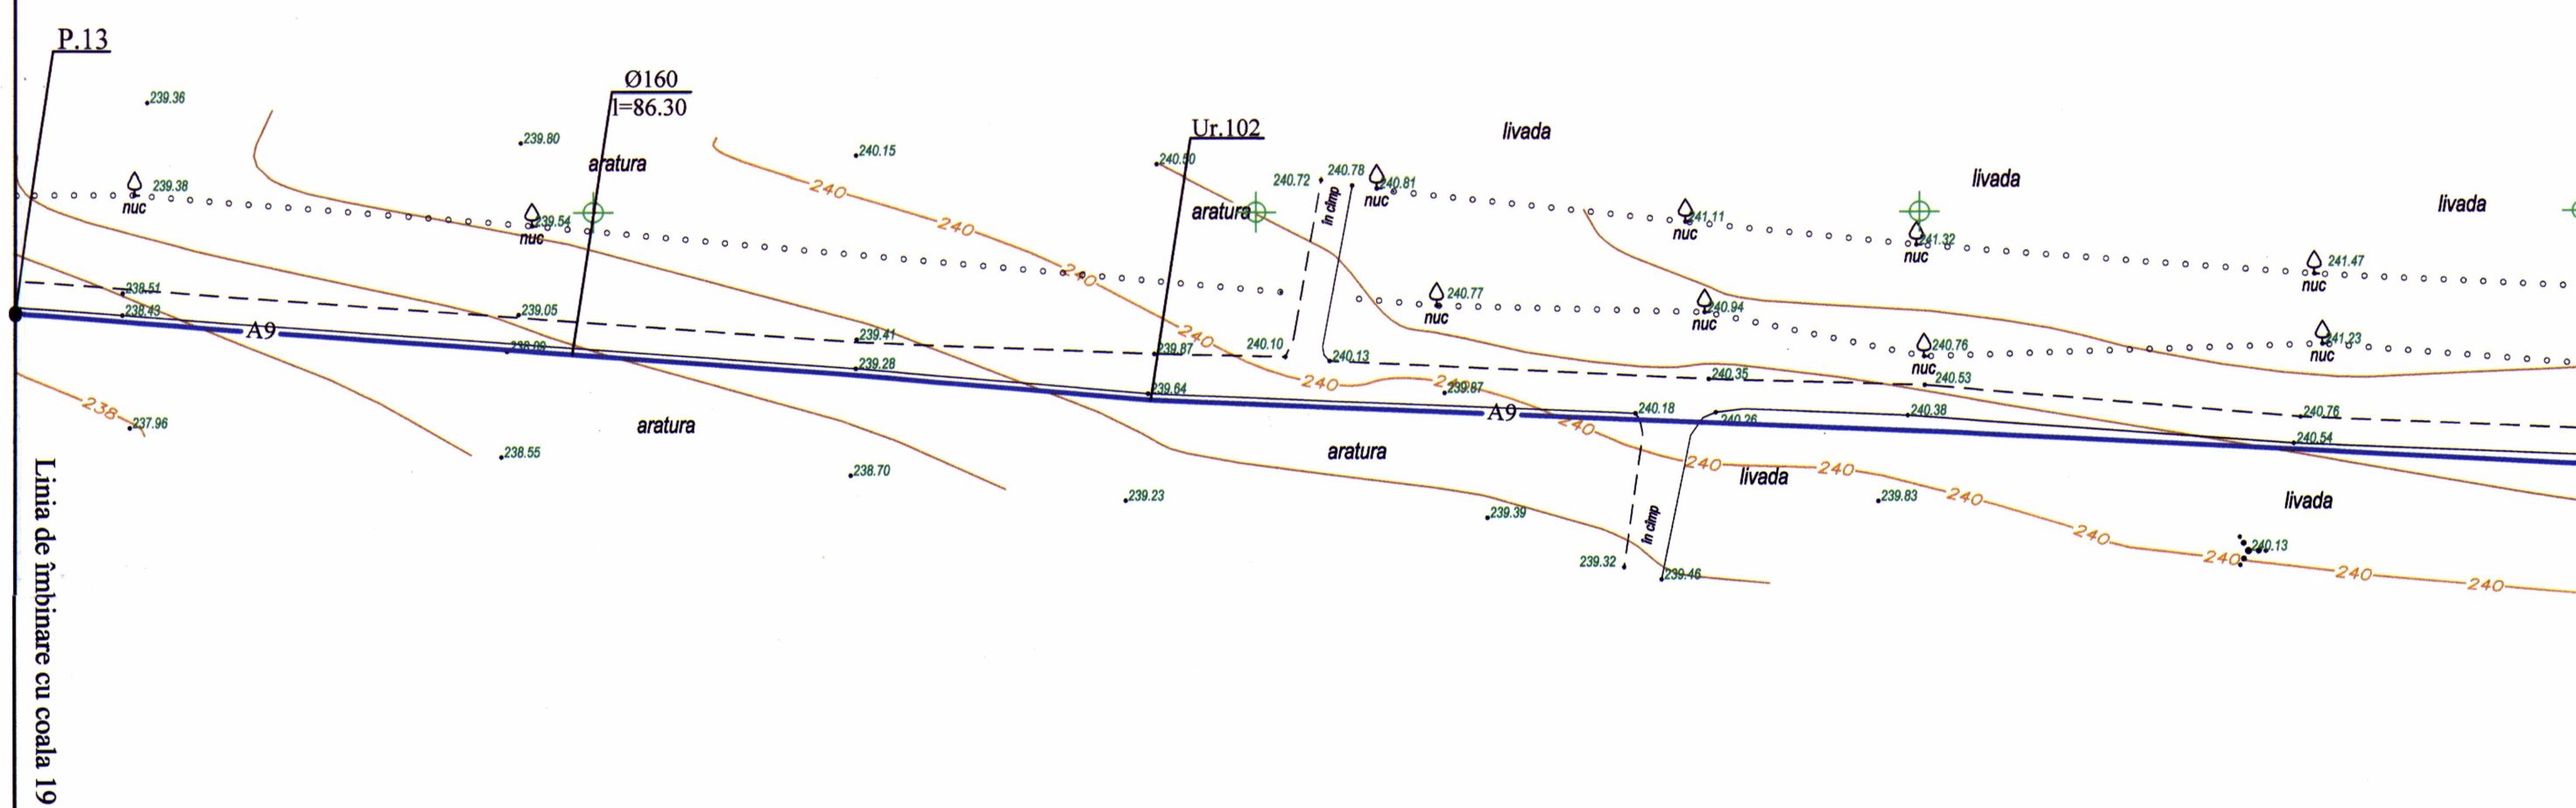

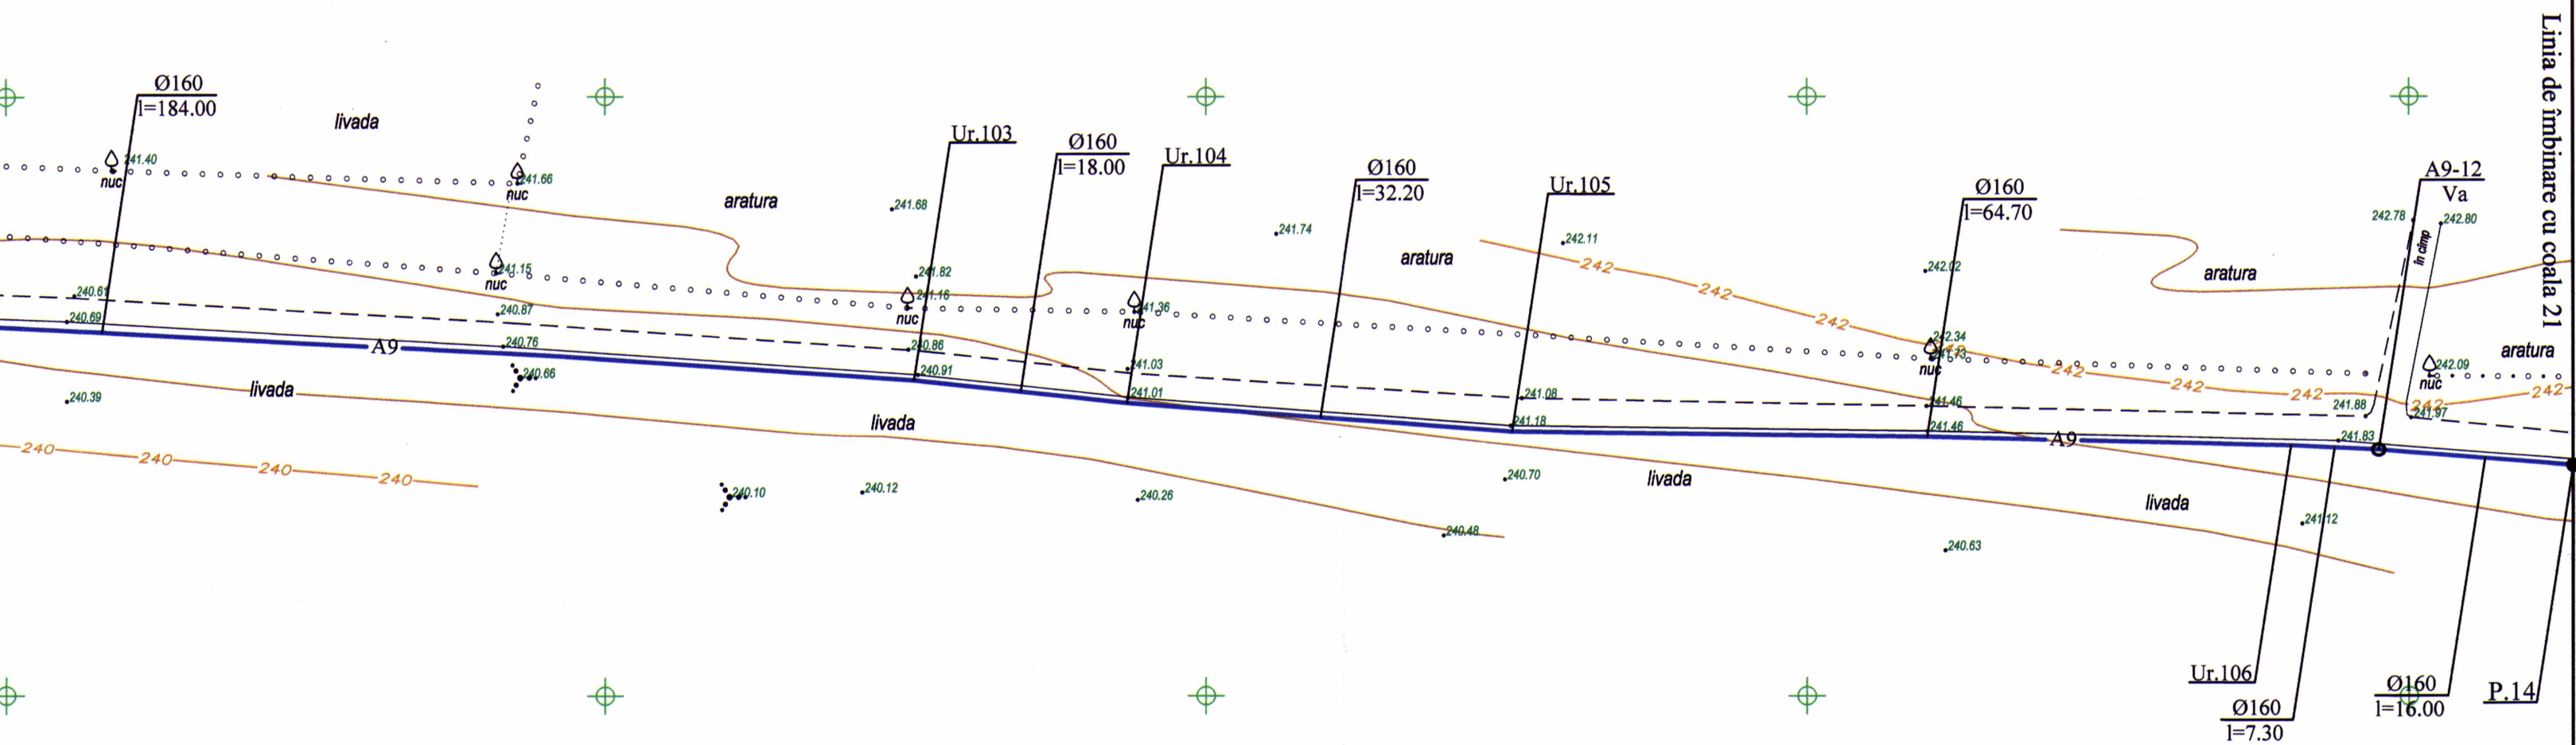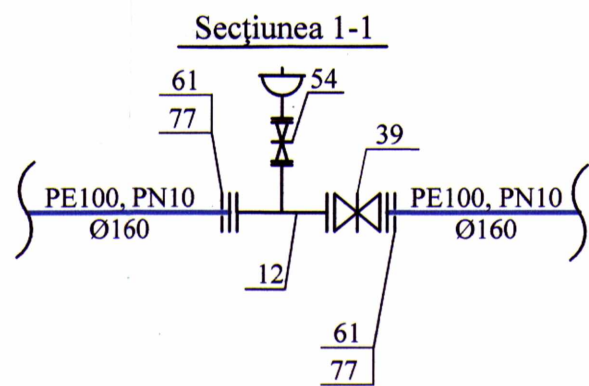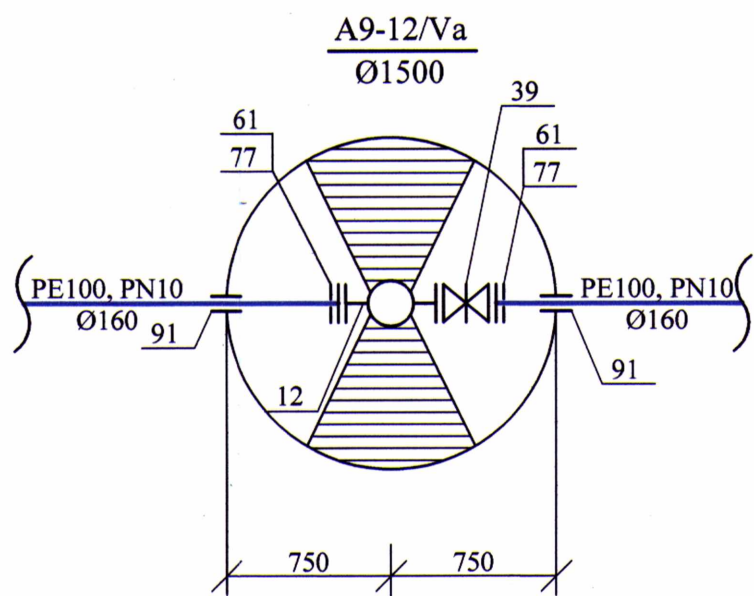

Coordonate de trasare

Nr. unghiului	X	Y
Ur.102	180992.08	289235.78
Ur.103	181175.64	289226.40
Ur.104	181193.44	289224.51
Ur.105	181225.55	289222.10
Ur.106	181290.25	289220.94
A9-12/Va	181297.50	289220.56

Verificator de proiecte 058
Cojocaru Trofim
Domeniile B.8a, C.1
Nr. de înregistrare a anexului 9/1929/19.11.25
Valabil de la 12.05.2021 până la 12.05.2026

10.07/2025 - AE					
Actualizarea documentației de proiect pentru obiectul cu următoarea denumire: Apeduct magistral pentru localitățile comunelor Rădoaia, Izvoare, Drăgănești, Cotiujeii Mici, rl Singerei din conducta Bălți-Singerei					
Mod	Nr.par	Cod	Nr.dos	semnatura	Data
Sp. princ.	Sorocan I.	C.1	07.25		
Efectuat	Sorocan I.		-/-		
Rețele exterioare de alimentare cu apă				Etapă	Coala
				PE	20
Planul rețelelor exterioare de alimentare cu apă				"PROJECTVISION" SRL mun. Chișinău	

Planul rețelelor exterioare de alimentare cu apă

Nr. unghiului	X	Y
Ur.107	181329.91	289217.84
Ur.108	181351.51	289216.81
Ur.109	181399.04	289215.64
Ur.110	181459.75	289212.71
Ur.111	181491.96	289209.31
Ur.112	181509.36	289205.86
Ur.113	181521.04	289207.32
Ur.114	181713.51	289190.10

Verificator de proiecte 058
Cojocaru Trefim
Domeniile L. Gar/C.1
Nr. de înregistrare a proiectului SV 1934/19.11.25
Valabil de la 12.05.2021 până la 12.05.2022

10.07/2025 - AE

Actualizarea documentației de proiect pentru obiectul cu următorul denumire: Apeduct magistral pentru localitățile comunelor Rădoia, Drăgănești, Cotuieni Mici, și Singerei din comuna Balș-Sing



[illegible]