


Planul rețelelor exterioare de alimentare cu apă

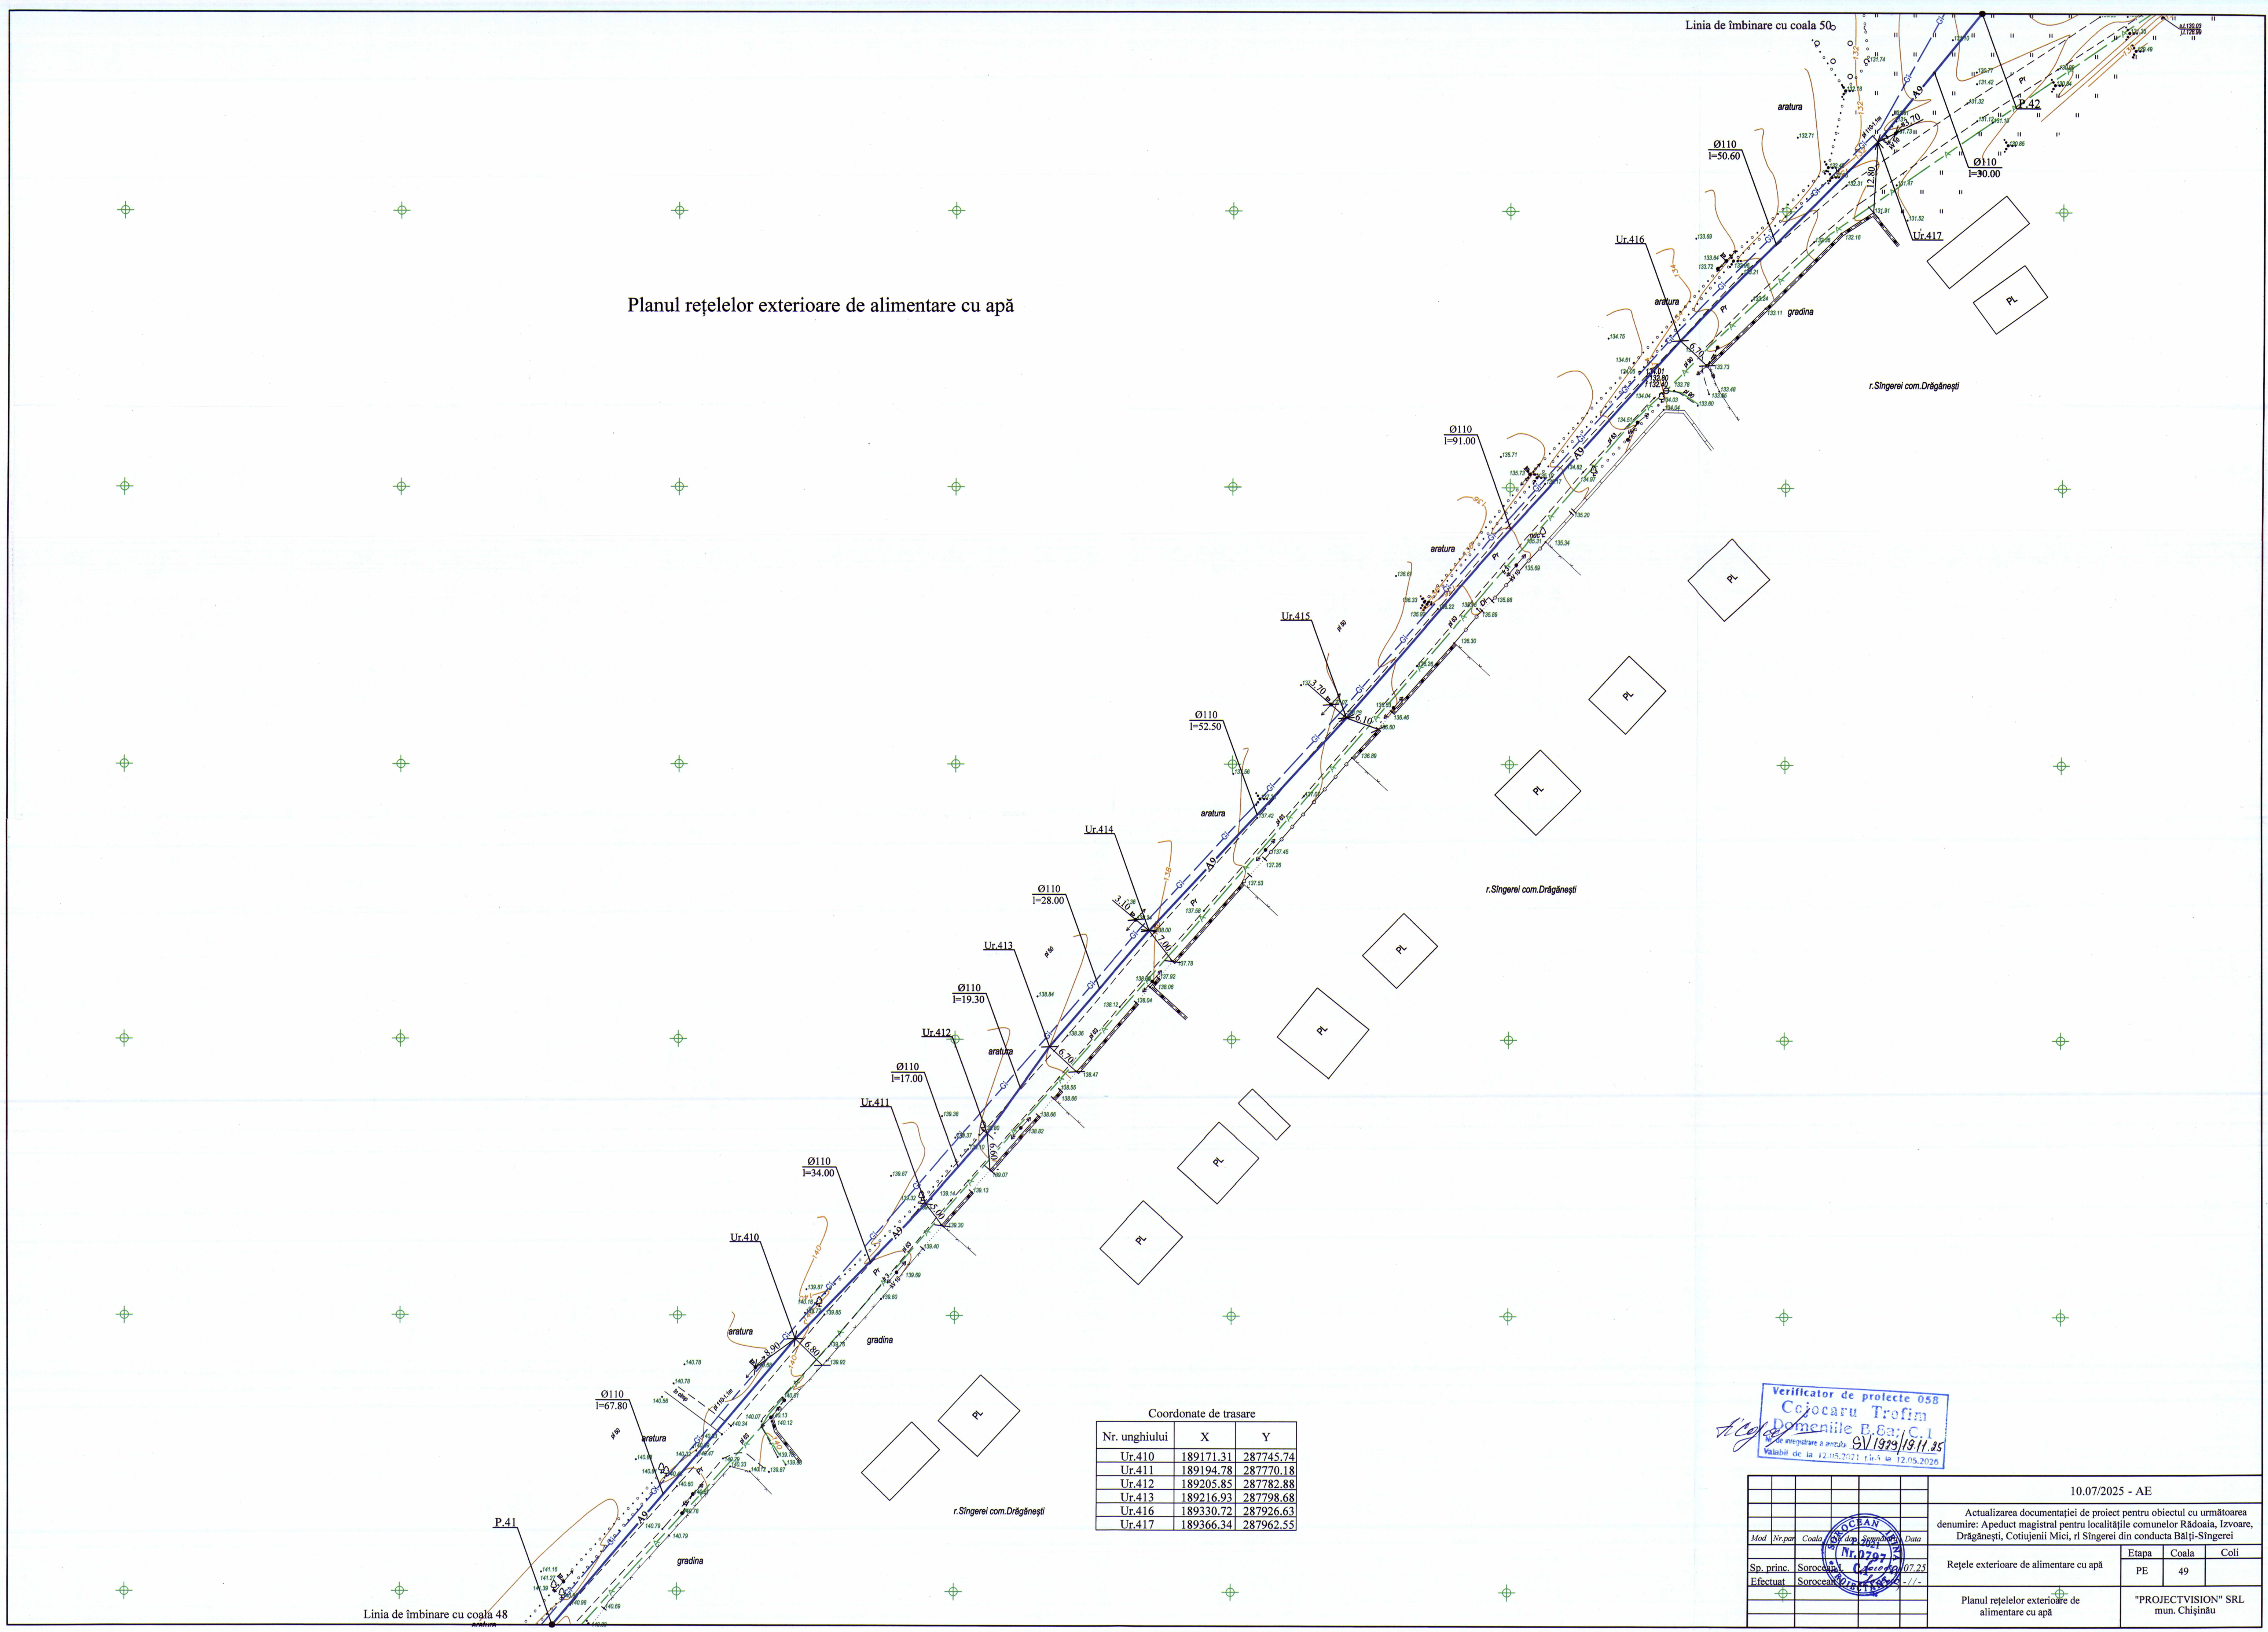

Coordonate de trasare		
Nr. unghiului	X	Y
Ur.410	189171.31	287745.74
Ur.411	189194.78	287770.18
Ur.412	189205.85	287782.88
Ur.413	189216.93	287798.68
Ur.416	189330.72	287926.63
Ur.417	189366.34	287962.55

Verificator de proiecte 058
Cejocaru Trofim
Domeniile B.8a; C.1
de pregătire a proiectului 01/1979/19.11.25
Valabil de la 12.05.2021 până la 12.05.2026

10.07/2025 - AE		
Actualizarea documentației de proiect pentru obiectul cu următoarea denumire: Apeeduct magistral pentru localitățile comunelor Rădoșia, Izvoare, Drăgănești, Cotuijenii Mici, și Singerei din conducta Bălți-Singerei		
Rețele exterioare de alimentare cu apă	Etapa	Coala
PE	49	Coli
Planul rețelelor exterioare de alimentare cu apă		"PROJECTVISION" SRL mun. Chișinău