


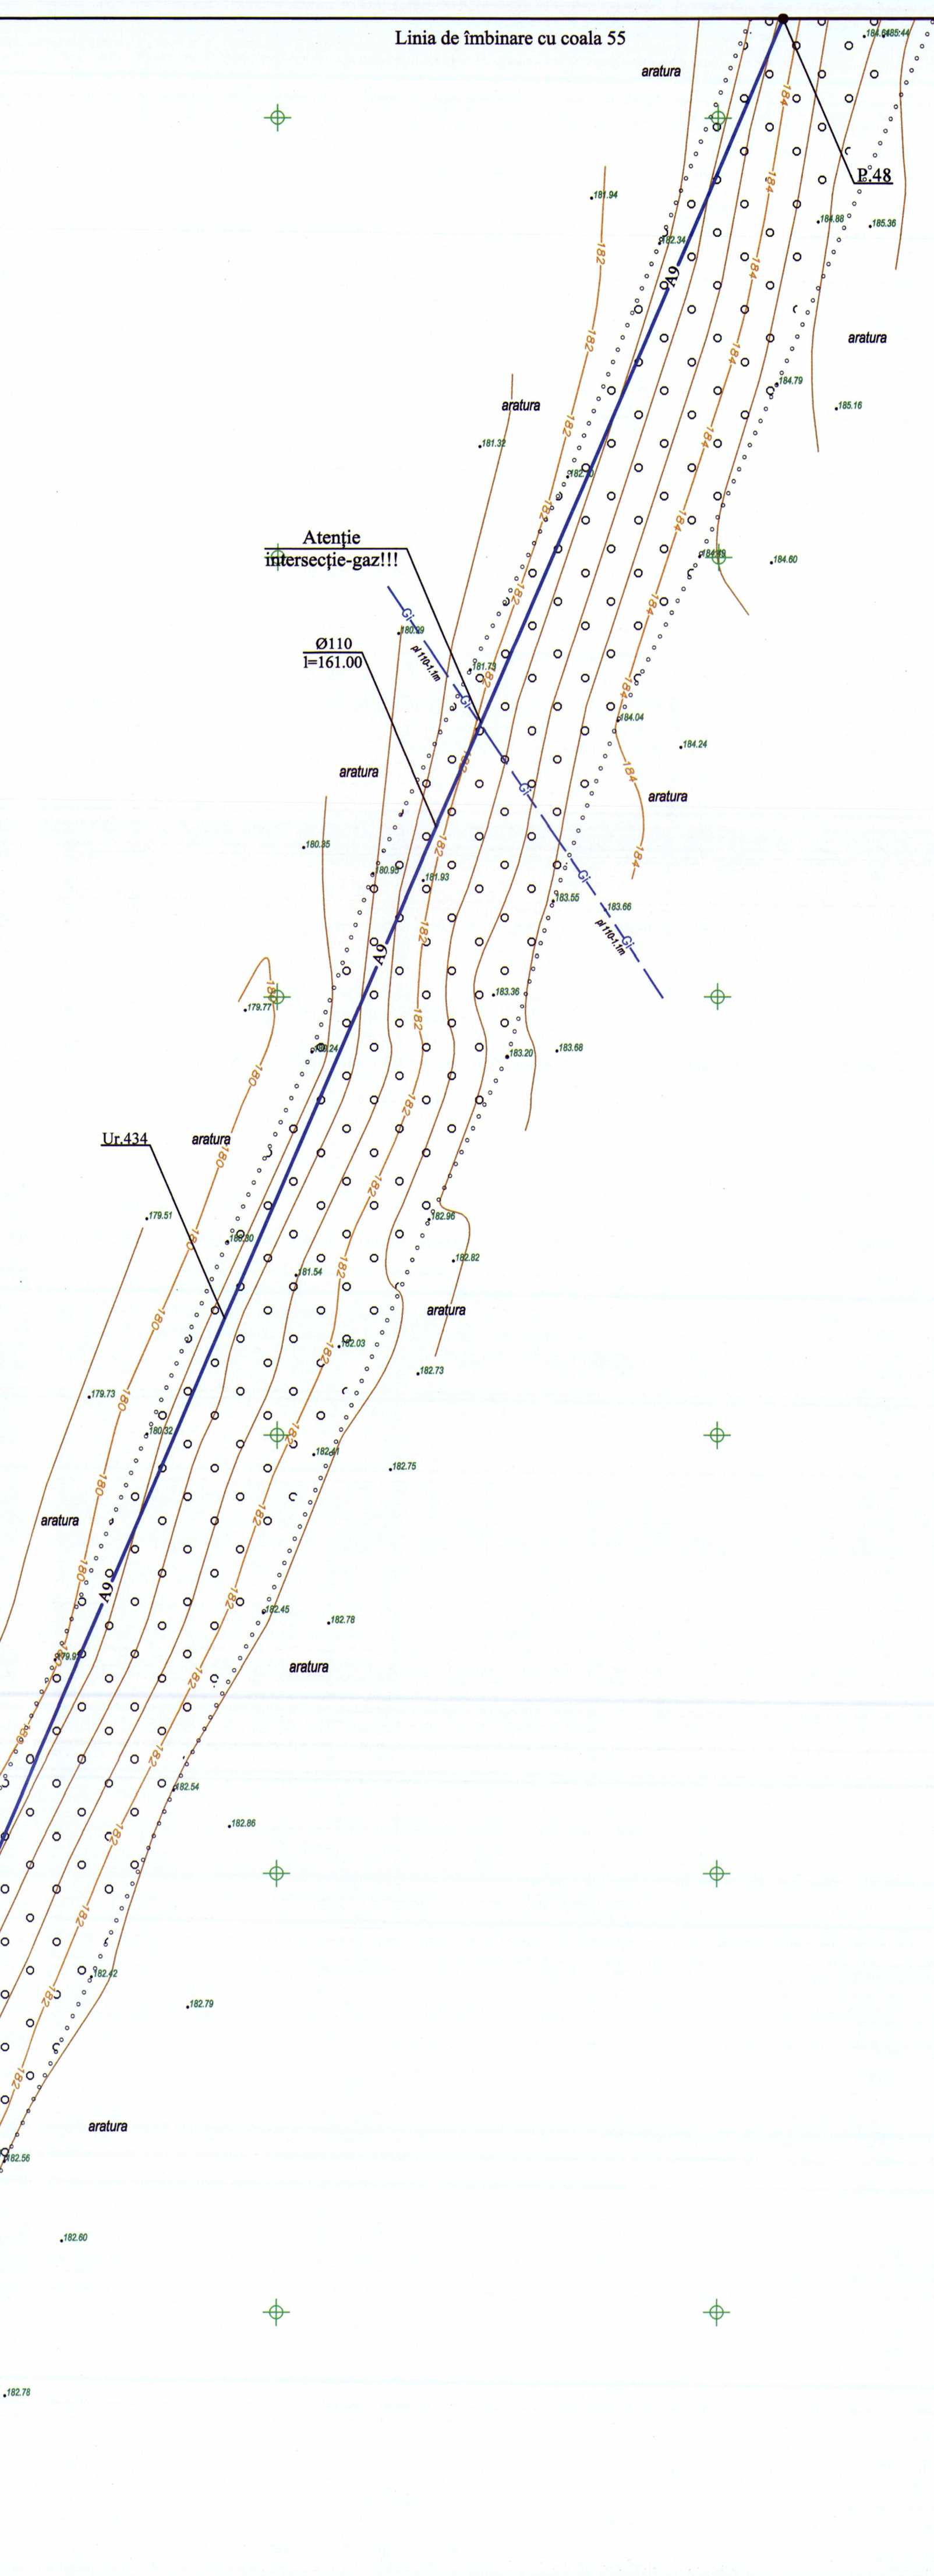

Coordonate de trasare		
Nr. unghiului	X	Y
Ur.434	190694.04	287063.29

Verificator de proiecte 058
Cojocaru Trofim
Domeniile E.8a; C.1
Nr. de înregistrare a anexului 9V1929/19.11.25
Valabil de la 12.05.2021 până la 12.05.2026

						10.07/2025 - AE		
						Actualizarea documentației de proiect pentru obiectul cu următoarea denumire: Apeduct magistral pentru localitățile comunelor Rădoaia, Izvoare, Drăgănești, Cotiușeni Mici, rî Singerei din conducta Bălți-Singerei		
						Rețele exterioare de alimentare cu apă		
						Planul rețelelor exterioare de alimentare cu apă		
						"PROJECTVISION" SRL mun. Chișinău		
Mod	Nr.par	Coala	Nr.doc	Semnatura	Data	Etapă	Coala	Coli
Sp. princ.	Sorocan I.	C.1	07.25			PE	56	
Efectuat	Sorocan I.	C.1	-/-					