Plan subsol

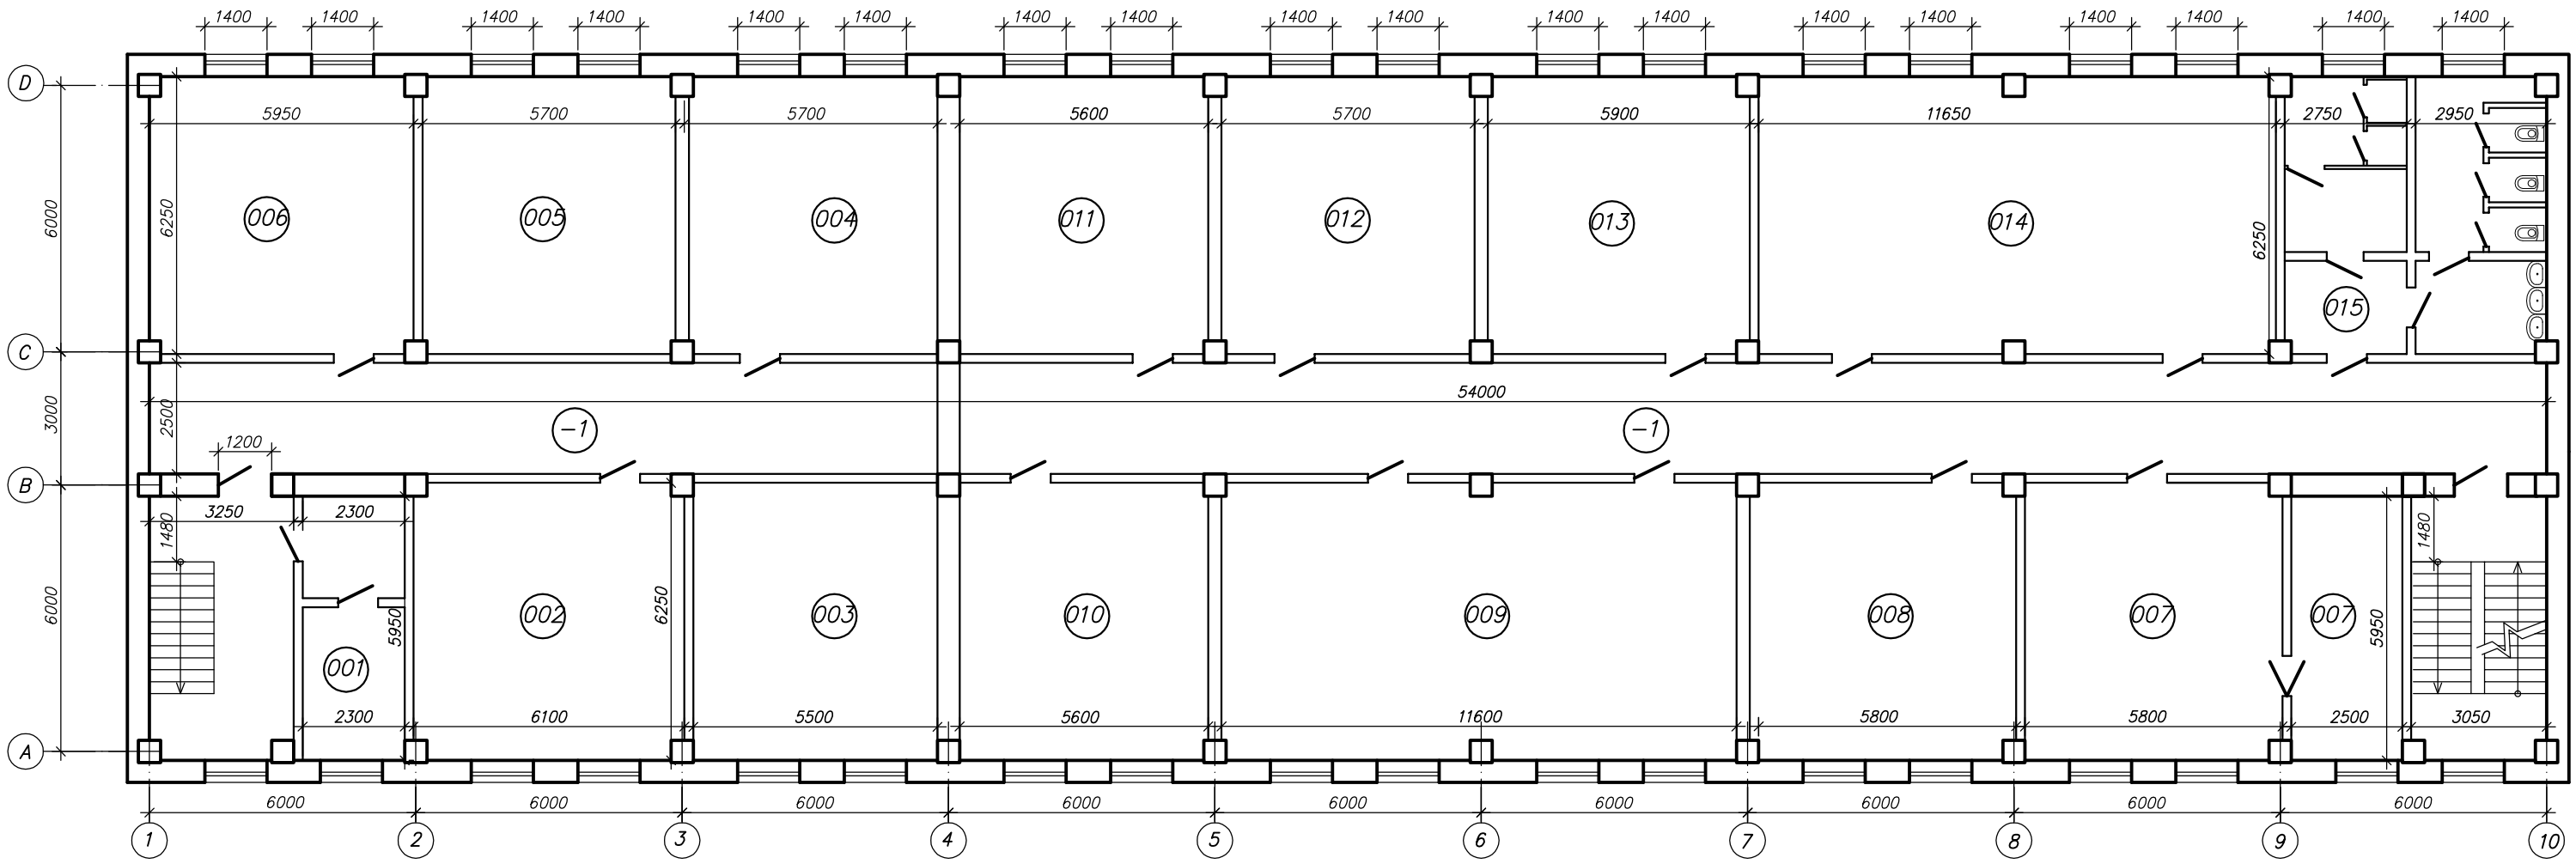

Specificaţia încăperilor

Nr./Ordi.	Denunire încăperilor	Suprafaţa m2	Nota
1	2	3	
-1	Coridor	135,00	
001	Birou	13,20	1per.
002	Depozit	38,10	
003	Depozit	34,30	
004	Depozit	35,60	
005	Depozit	35,60	

Nr./Ordi.	Denunire încăperilor	Suprafaţa m2	Nota
1	2	3	
006	Depozit	37,10	
007	Birou	51,80	6per.
008	Depozit	36,20	
009	Sala sportivă	72,50	
010	Depozit	35,00	
011	Depozit	35,00	

Nr./Ordi.	Denunire încăperilor	Suprafaţa m2	Nota
1	2	3	
012	Depozit	35,60	
013	Depozit	36,80	
014	Sala sportivă	72,80	
015	Bloc sanitar (WC)	34,20	

Sch.	Cant.	Foaia	N doc.	Semn.	Data
Şef DAD		Pînzari Con.			04.26
					"
Şef SDI		Ciupercă Do.			"
					"
Executor		Bradu V.			"

IGC/2026 – RC/SAC

Reconştruţia capitală a Blocului Administrativ str. Tighina 34, mun. Chişinău.

Clădire administrativă „DR Centru„

Etapa	Foaia	Foi
PS	1	6

Plan schiţă Subsol.

Serviciul Dezvoltarea Infrastructu al DAD a IGC, MAI