


E(Y) MR99 = 192300  
N(X) MR99 = 306550

E(Y) MR99 = 192550  
N(X) MR99 = 306450

E(Y) MR99 = 192300  
N(X) MR99 = 306550

E(Y) MR99 = 192550  
N(X) MR99 = 306450

E(Y) MR99 = 192300  
N(X) MR99 = 306550

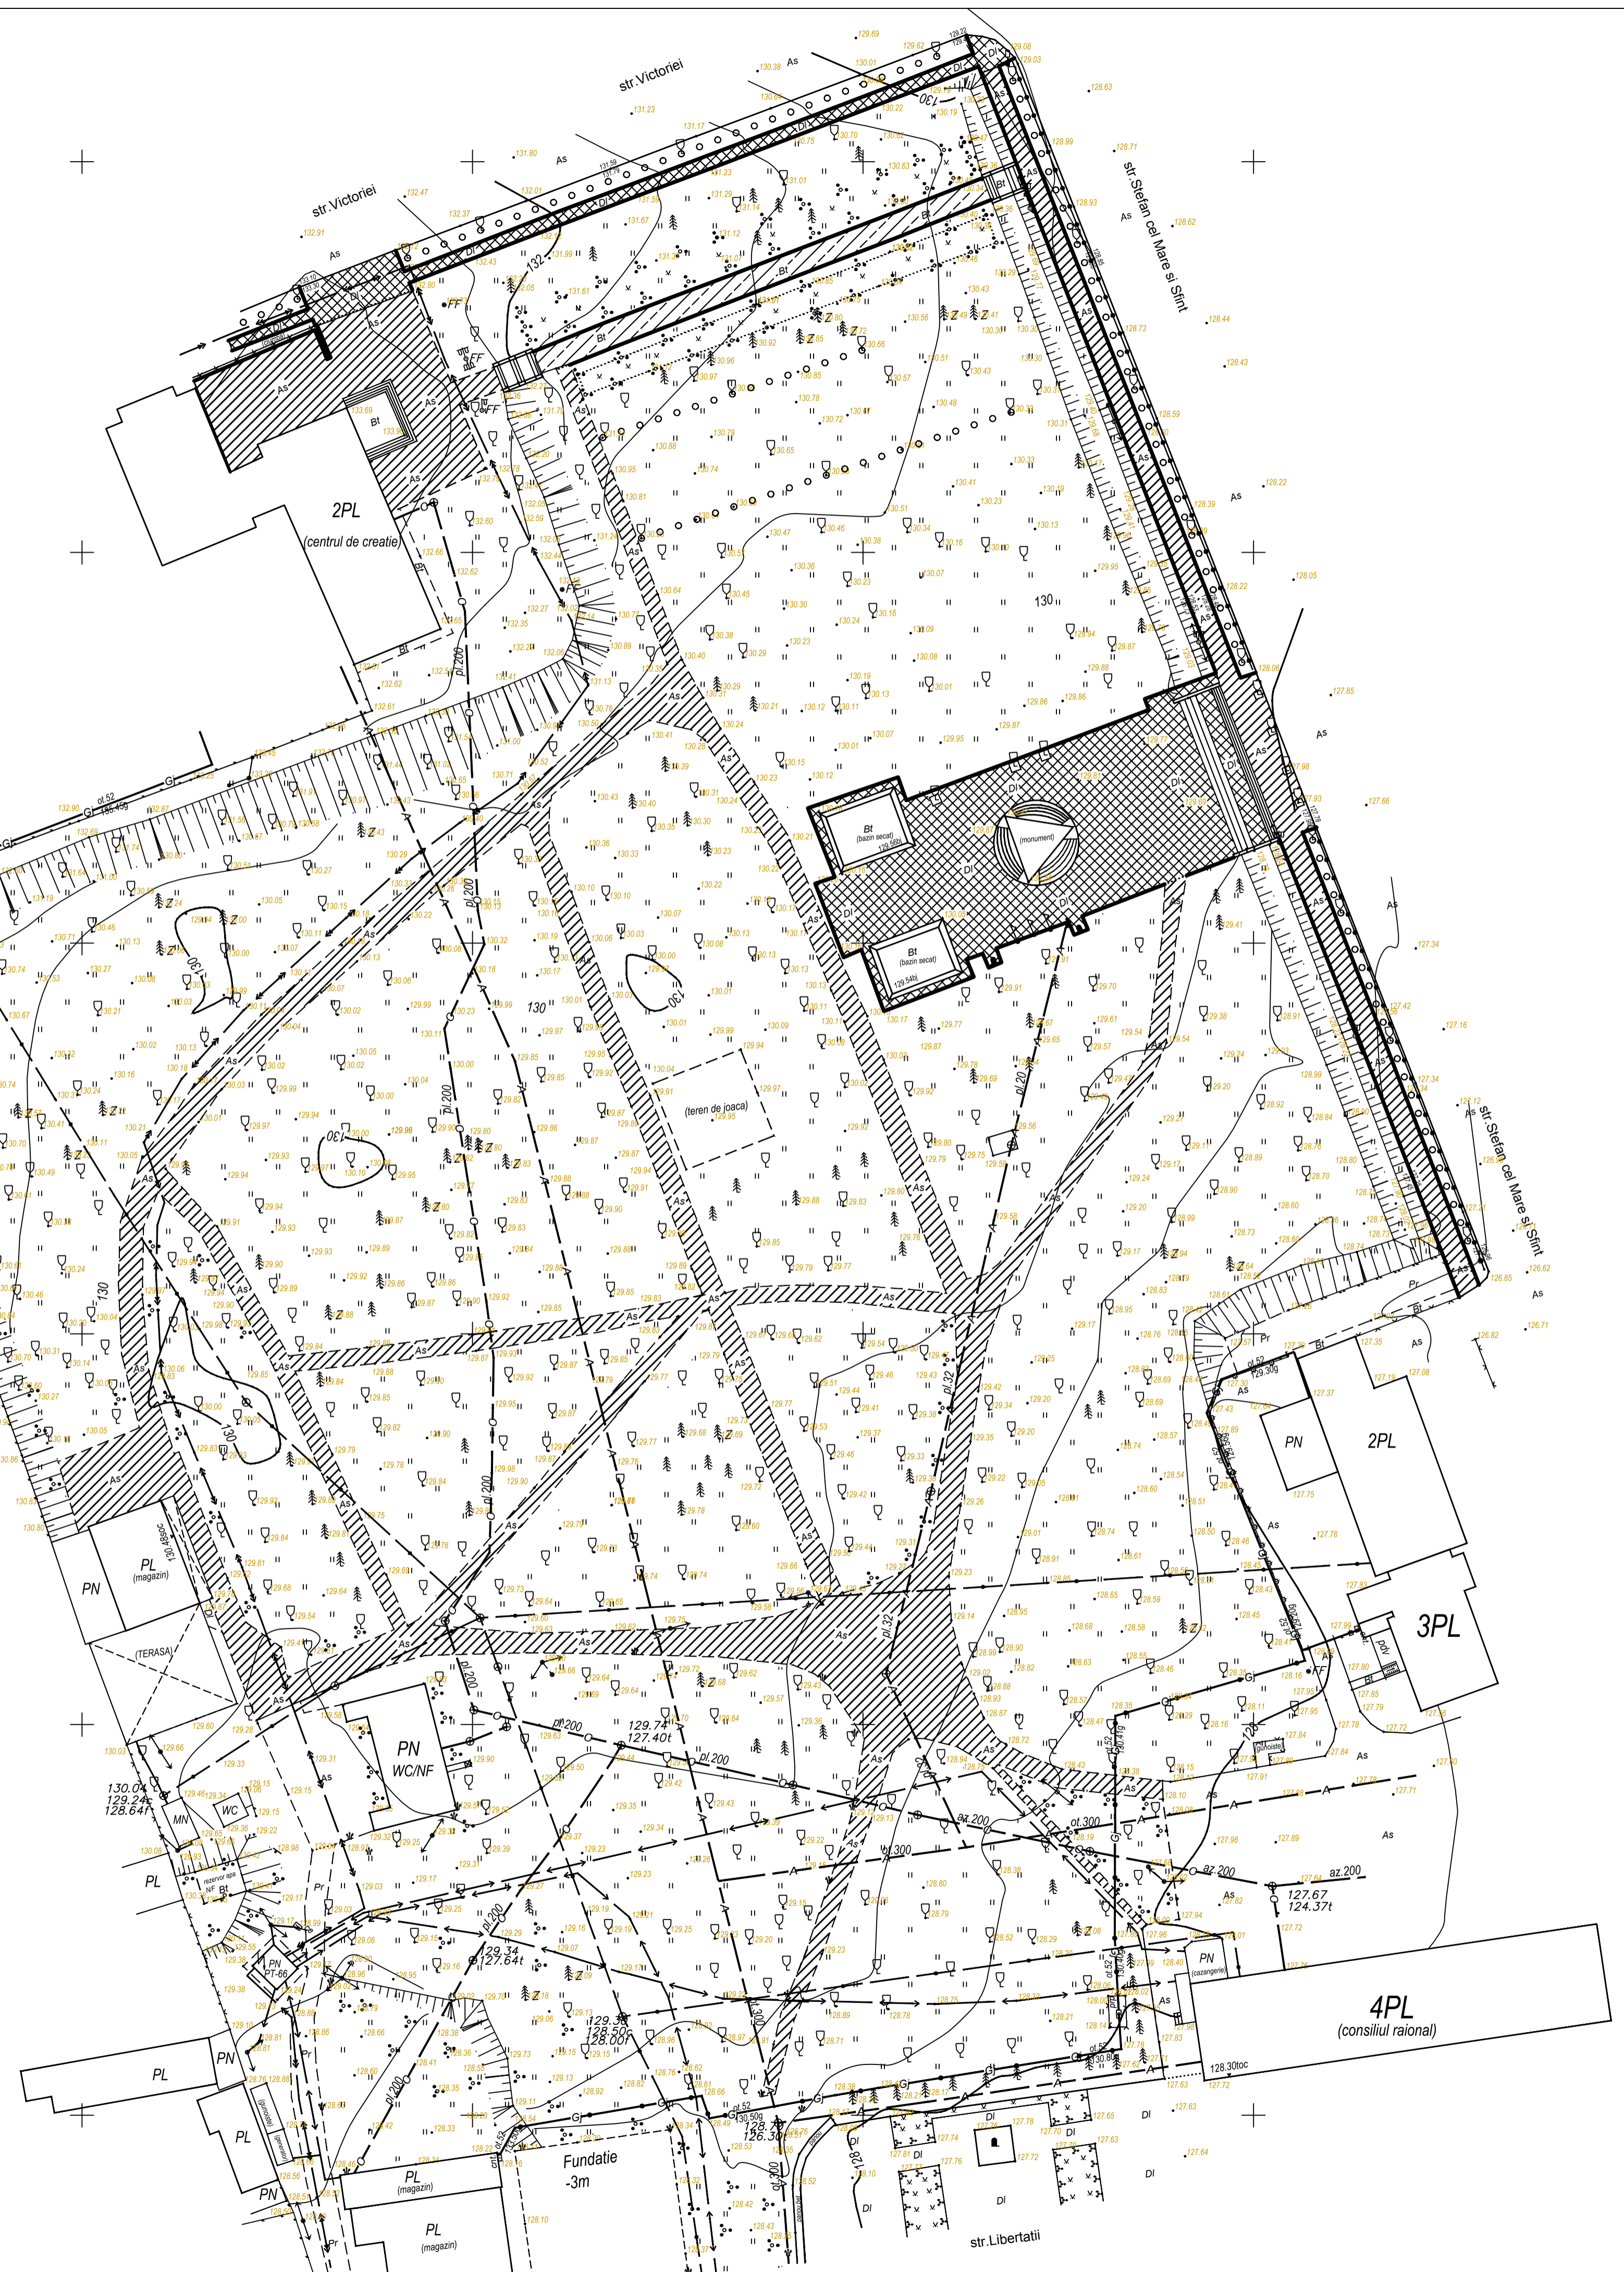

Borderoul constructii demolate

Ne	Denumire	Unitate de masura	Cantitate	Remarca
1	Imbracaminte de beton asfaltic h=0.06 m	m <sup>2</sup>	3880	
2	Imbracaminte de beton monolit h=0.08 m	m <sup>2</sup>	190	
3	Imbracaminte de placa de beton h=0.04 m	m <sup>2</sup>	1210	
4	Piatra de bordura 100.30.15	ml	370	
5	Piatra de bordura 100.20.8	ml	490	
3	Taierea arborilor	buc.		
4	Scoaterea radacinelor	buc.		

Semne conventionala

- Imbracaminte din beton asfaltic
- Imbracaminte din beton monolit
- Imbracaminte din placa de beton
- Piatra de bordura

Nr.inventarului, Semnatura si data Schimb nr. invent.

21/06-22-PG				
Amenajarea teritoriului parcului central pe teren situat din Stefan cel Mare si Sfant, 32A, or. Floresti.				
Mod	Nr.par	Coala	Nr.doc	Semnatura
Ashit.sef	Sava I.		06.22	
Elaborat	Sirbu M.		06.22	
Plan general			Etapa	Coala
Plan demolarii a constructii			PE	2
Sc 1:500			"SAVengineering" SRL	