



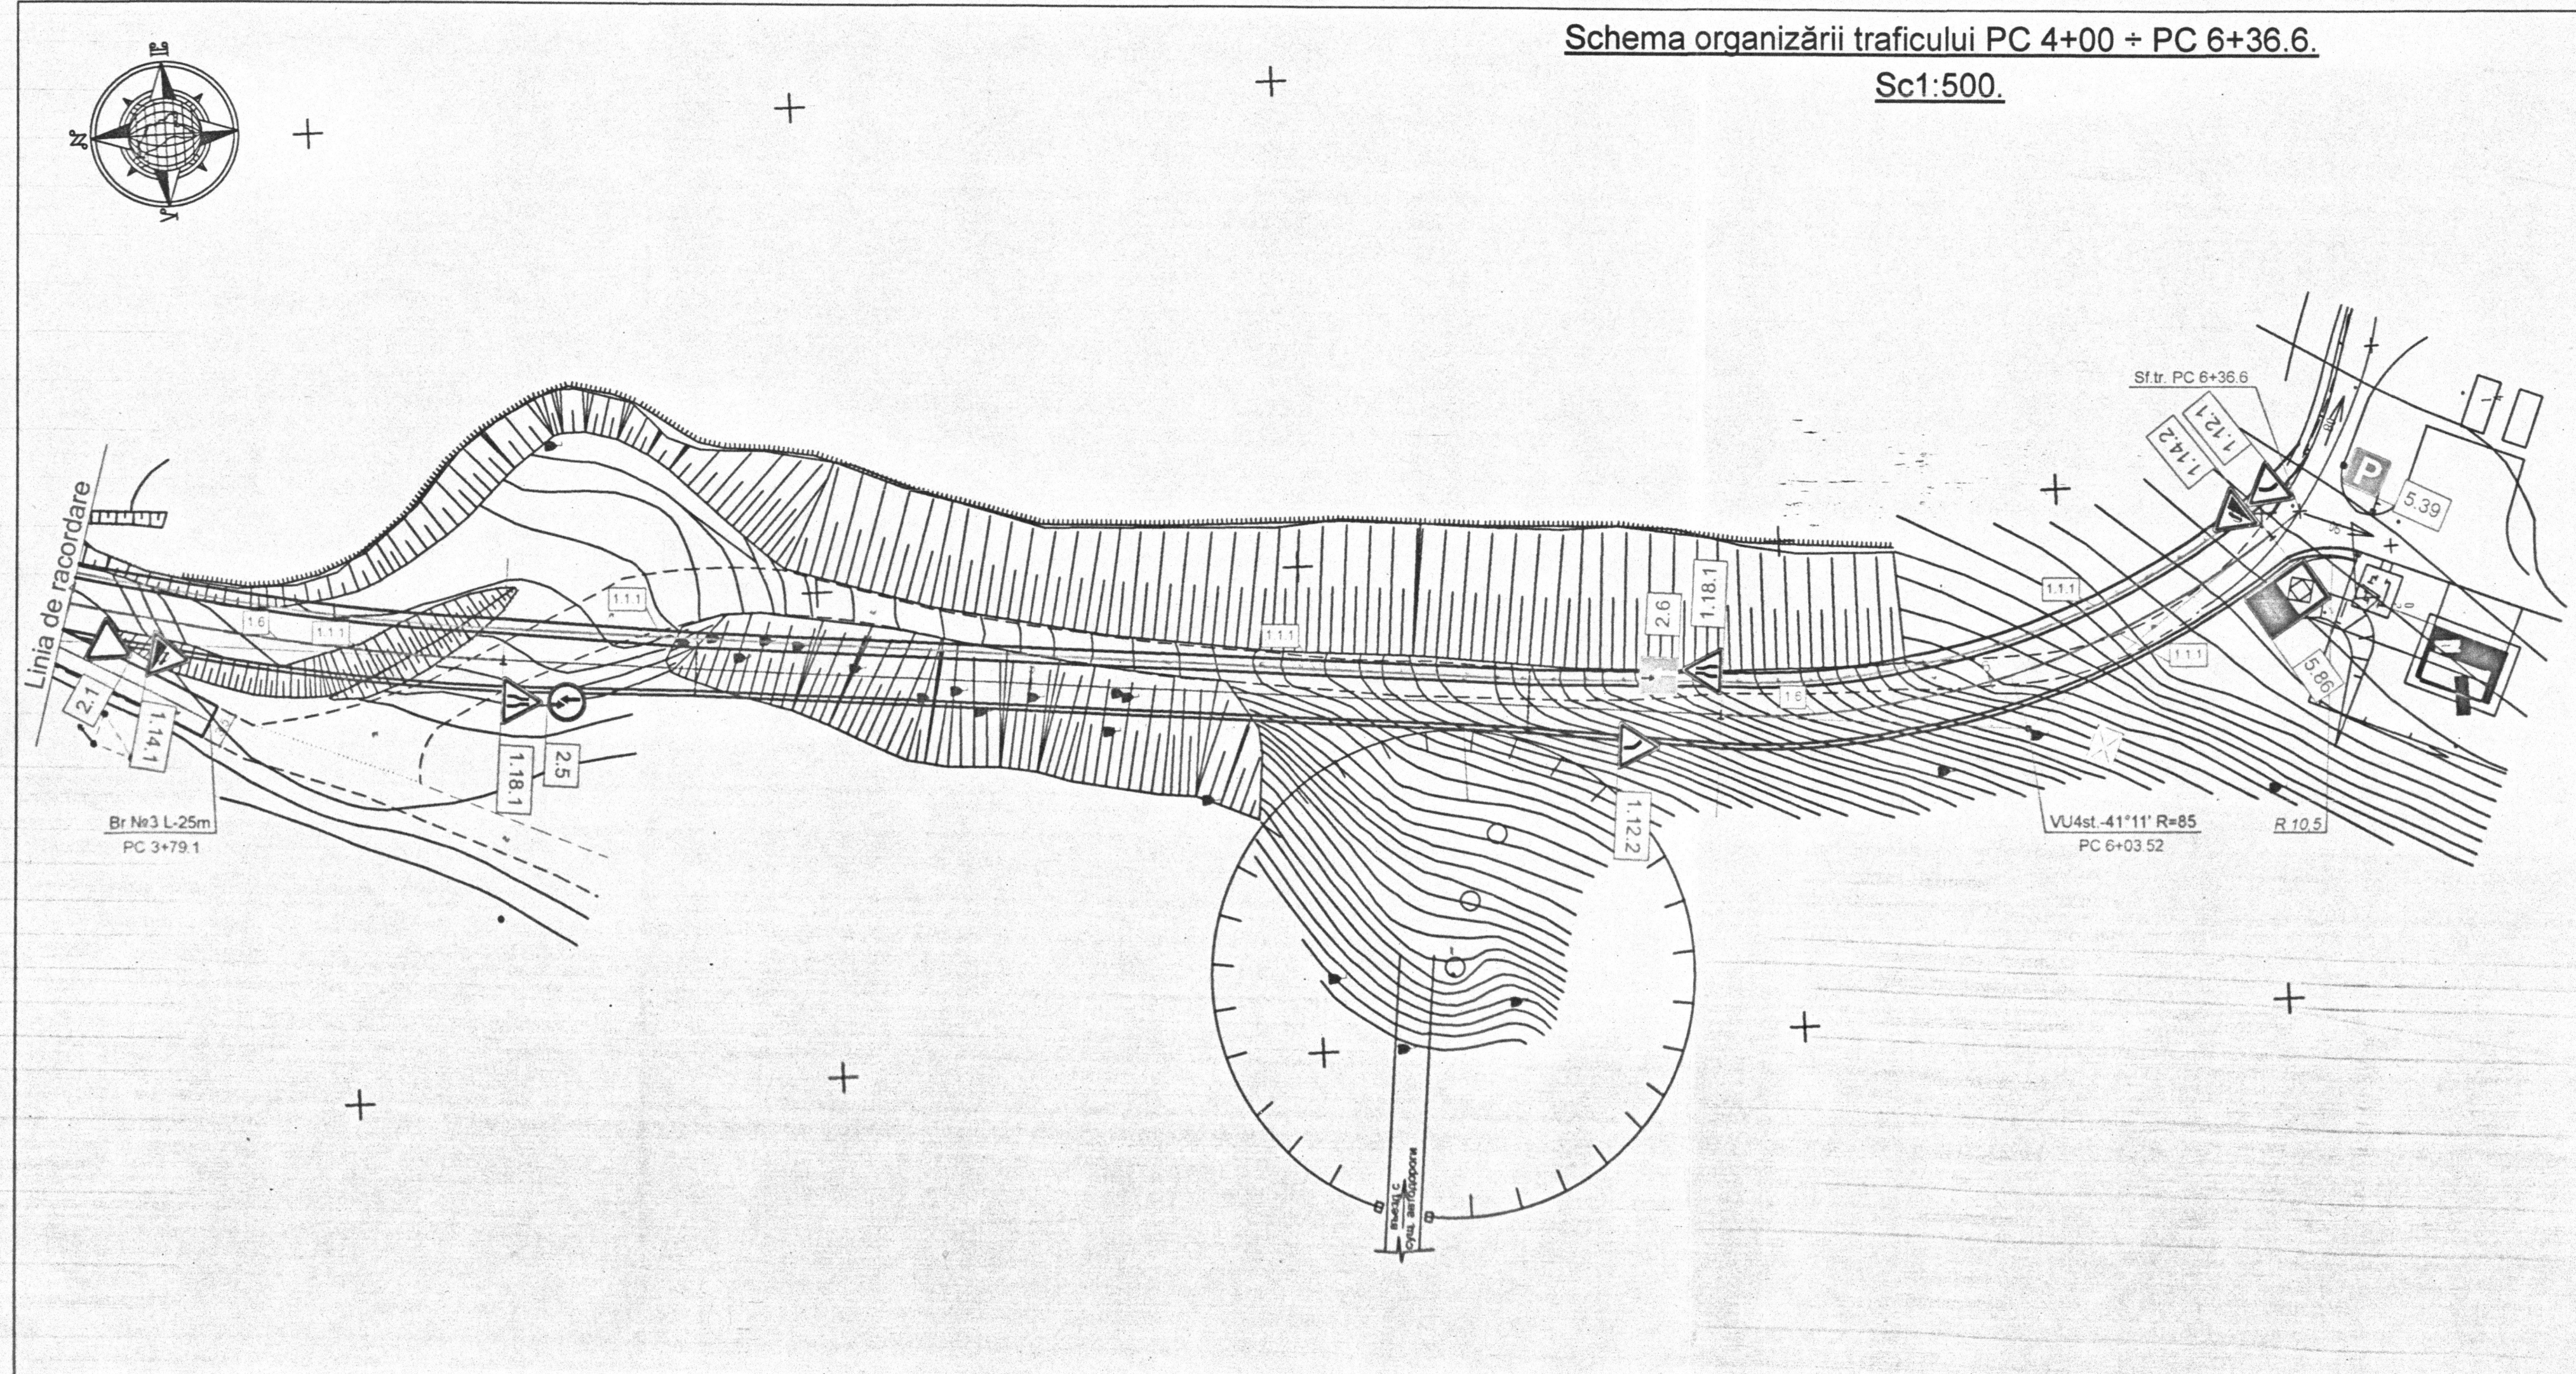

Schema organizării traficului PC 4+00 ÷ PC 6+36.6.

Sc1:500.


NECESITATEA INDICATOARELOR RUTIERI			
Nr	Denumire	Cantitate	Schiță
1.12.1	Curbă periculoasă	1	
1.12.2	Curbă periculoasă	1	
1.14.1	Pantă cu declivitate mare	1	
1.14.2	Rampă cu declivitate mare	1	
1.18.1	Drum îngustat	2	
2.1	Cedează trecerea	4	
2.3	Drum cu prioritate	4	
2.5	Prioritate pentru circulația din sens opus	1	
2.6	Prioritate în raport cu circulația din sens opus	1	
5.79	Direcția spre obiectivul turistic	1	
5.86	Obiectivul turistic	1	
Total:		18	

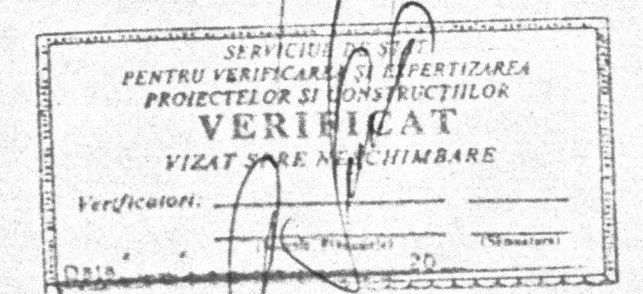

NECESITATEA MARCĂRII STRADALE			
Nr.	Lungimea metru lin.	Schița	Suprafață, m²
1.1.1	300		30,0
1.5	340		8,5
1.6	90		6,75
Total:			59,00

ACTUALIZARE
ISP Jely N. Untica

Nr.15823 - DA					
Amenajarea traseului ECO - Turistic "ZAMCA" in apropierea r.Prut, s.Perenta, r-ul Briceni					
Mod	Nr.	Plans	Nr.d	Semnat.	Data
Drumuri pentru automobile.				Stadia	Desen
				PE	15
Schema organizării traficului PC 4+00 ÷ PC 6+36.6.				INCP"URBANPROIECT"	

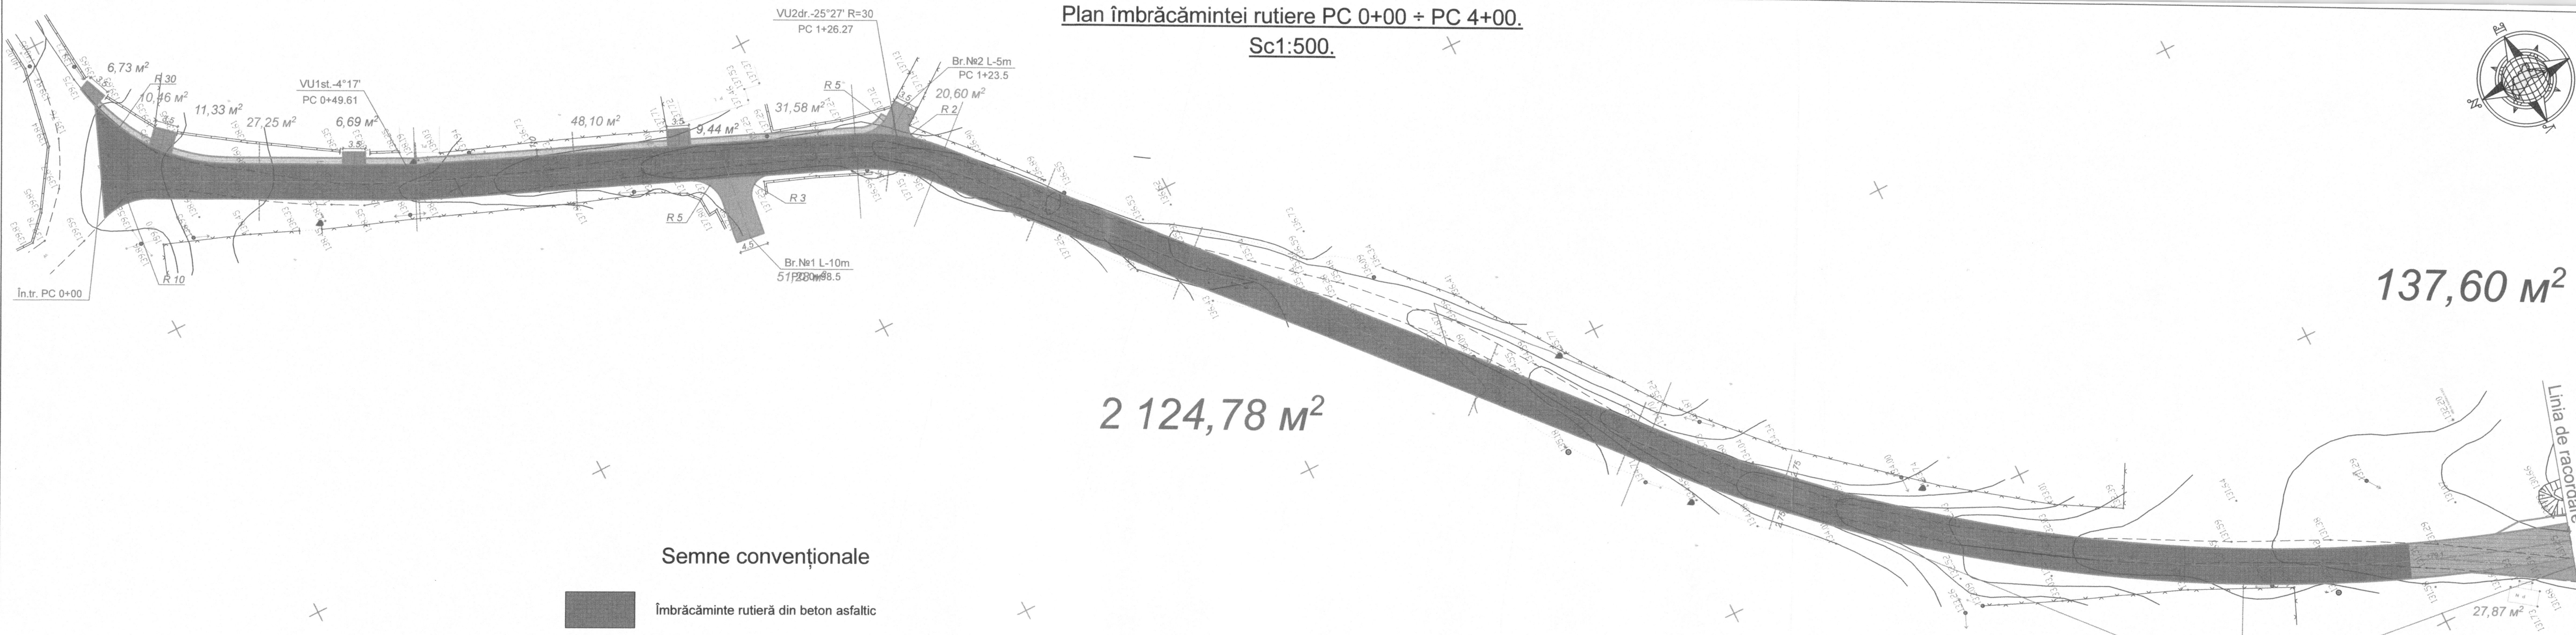


Semne convenționale

- Îmbrăcămintă rutieră din beton asfaltic
- Îmbrăcămintă rutieră din beton vibrocilindrat
- Îmbrăcămintă trotuarelor din beton asfaltic
- Îmbrăcămintă bretelelor din beton asfaltic
- Îmbrăcămintă întrărilor în curți din beton asfaltic

Verificator de proiecte 083
Munteanu Marcel
Domeniile B.3a,5,8c
Nr. de înregistrare a avizului
Valabil de la 22.12.2021 până la 22.12.2026

						Nr.15823 - DA			
Mod	Nr.	Plans	Nr.d	Semnat.	Data	Amenajarea traseului ECO - Turistic "ZAMCA" in apropierea r.Prut, s.Pererita, r-ul Briceni			
						Drumuri pentru automobile.	Stadia	Desen	Nr. desen
							PE	16	
ISP		Unila N.				Plan îmbrăcămintei rutiere PC 0+00 ÷ PC 4+00.	INCP"URBANPROIECT"		
Elaborat		Mironova T.							

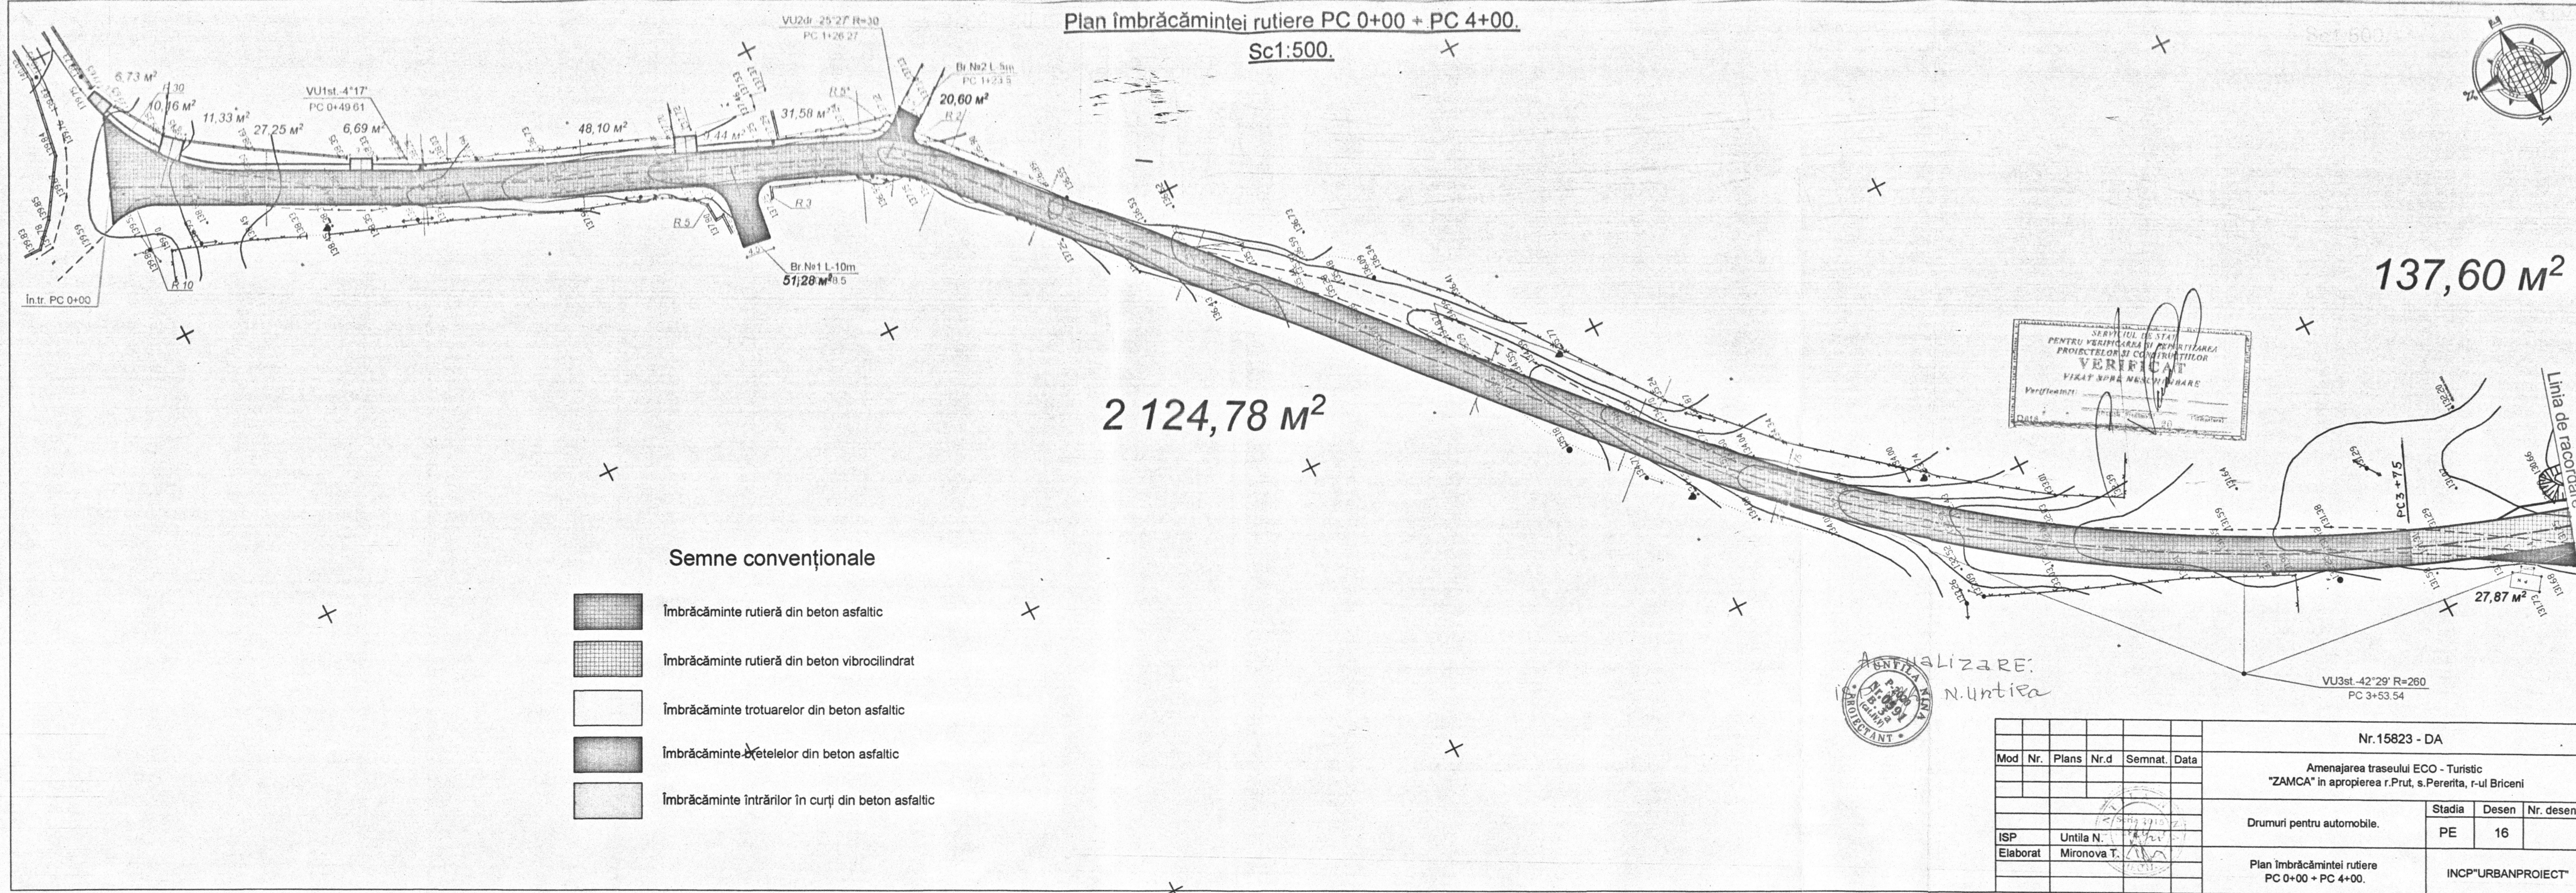

Plan îmbrăcămintei rutiere PC 0+00 + PC 4+00.

Sc1:500.

137,60 M²

2 124,78 M²


Semne convenționale

- Îmbrăcămintă rutieră din beton asfaltic
- Îmbrăcămintă rutieră din beton vibrocilindrat
- Îmbrăcămintă trotuarelor din beton asfaltic
- Îmbrăcămintă de etelelor din beton asfaltic
- Îmbrăcămintă întrărilor în curți din beton asfaltic

SERVICIUL DE STAT
PENTRU VERIFICAREA SI PERMITIZAREA
PROIECTELOR SI CONSTRUCTIILOR
VERIFICAT
VIZAT SPRE NESCUMINARE
Data: 20.05.2010

ANALIZARE:
N.untia
PROIECTANT: N.untia

Nr.15823 - DA					
Amenajarea traseului ECO - Turistic "ZAMCA" in apropierea r.Prut, s.Pereșita, r-ul Briceni					
Drumuri pentru automobile.				Stadia	Desen
				PE	16
ISP Elaborat Mironova T.				Nr. desen	
Plan îmbrăcămintei rutiere PC 0+00 + PC 4+00.				INCP"URBANPROIECT"	

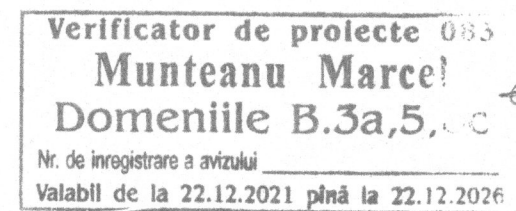

						Nr.15823 - DA				
Mod	Nr.	Plans	Nr.d	Semnat.	Data	Amenajarea traseului ECO - Turistic "ZAMCA" in apropierea r.Prut, s.Pererita, r-ul Briceni				
ISP		Untila N.				Drumuri pentru automobile.		Stadia	Desen	Nr. desen
Elaborat		Mironova T.						PE	17	
						Plan îmbrăcăminte rutiere PC 4+00 + PC 6+36.6.		INCP"URBANPROIECT"		