

[illegible]

1. Vezi Detaliu 1 Plan General, planșa 1, (cu modificările până la 2019, comp. PG, planșa 2 din 3)

2. Vezi Detaliu 2 Plan Parter existent, proiectat faza 1, proiectat faza 2, planșa 3, (cu modificări la Proiect nr. 04/2019, comp. SA, planșa 6, 8, din 14).

4. Vezi Detaliu 4 Legenda tâmplărilor, planșa 2, (cu modificări la Proiect nr. 04/2019, comp. SA, planșa 10 din 14), volume dublate.

6. Vezi Detaliu 6.1 - 6.2. - 6.3., Plan acoperiș, planșa 3, (cu modificări la Proiect nr. 04/2019, comp. SA, planșa 13-16 din 14), volume dublate.




7. Vezi Detaliu 7 Soluții Constructive de beton armat, planșa 5-7, (cu modificări la Proiect nr. 04/2019, comp. CBA, planșa 20-41)

Certificat - nr. 1639 din 15.06.2017		Atheni V.		Licența Seria AMO/IIJ Nr. 051926 din 15.06.2016	
IP Gimnazial "F. Ostapciuc"		Obiect nr. 17 / 2020 - SAC modificări cu prelungiri a obiectului nr. 04/2019			
		Modificarea proiectului Construcția anexei la edificiul Gimnazial "F. Ostapciuc", s. Sămănaanca			
Modif.	Nume	Semnătură	Faza	Coala	Coli
			SAC	1	7
Ing.	Atheni V.		r.l. Orhei, s. Sămănaanca, nr. cadastral 64701040024		
Exec.	Mocanu I.		Birou de proiectare "CASA MODEL" S.R.L.		

Certificat - nr. 1639 din 15.06.2017		Aleni V.		Obiect nr. 17 / 2020 - SAC		Licența Seria A/M/M/Nr. 051926 din 15.06.2016	
IP Gimnaziul "F. Ostapciuc"		Modificări cu prelungiri a obiectului nr. 04/2019		Modificarea proiectului		Construcția anexei la edificiul Gimnaziul "F. Ostapciuc", s. Sămănașca	
Modif.	Nume	Seamă	Număr	Faza	Coala	Coli	
Ing.	Aleni V.			SAC	3	7	
Exec.	Mocanu I.			Plan Parter, existent, proiectat faza 1 și proiectat faza 2			
				Birou de proiectare "CASA MODEL" S.R.L.			





Detaliu - 2

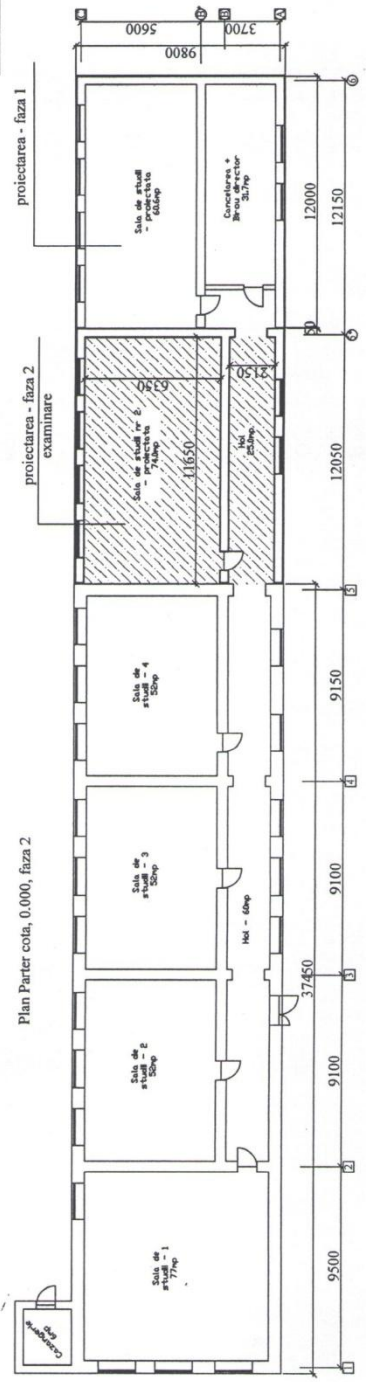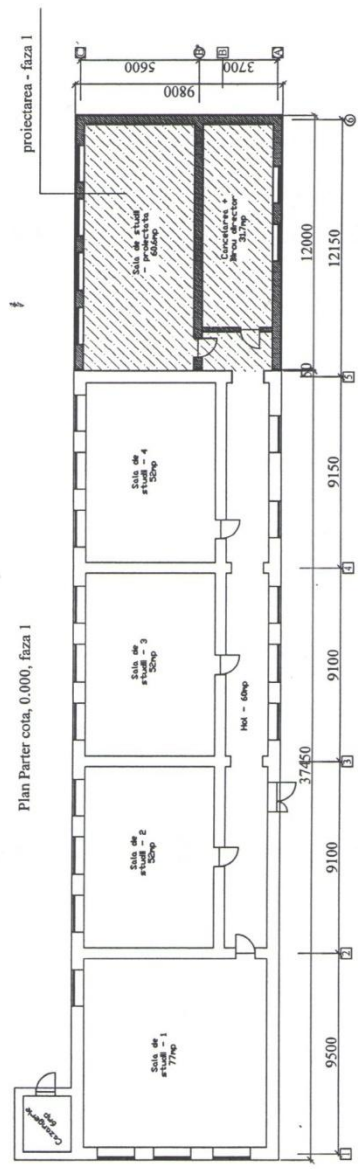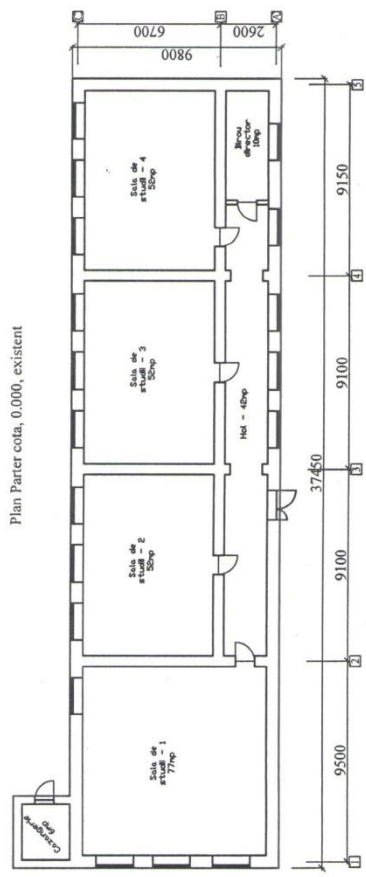

proiectarea - faza 1


proiectarea - faza 2

examinare

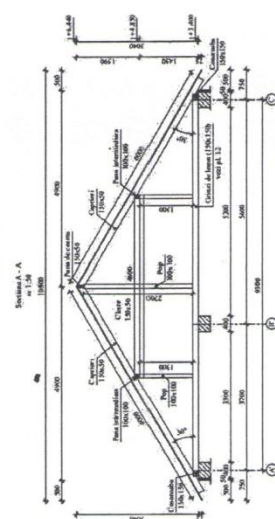
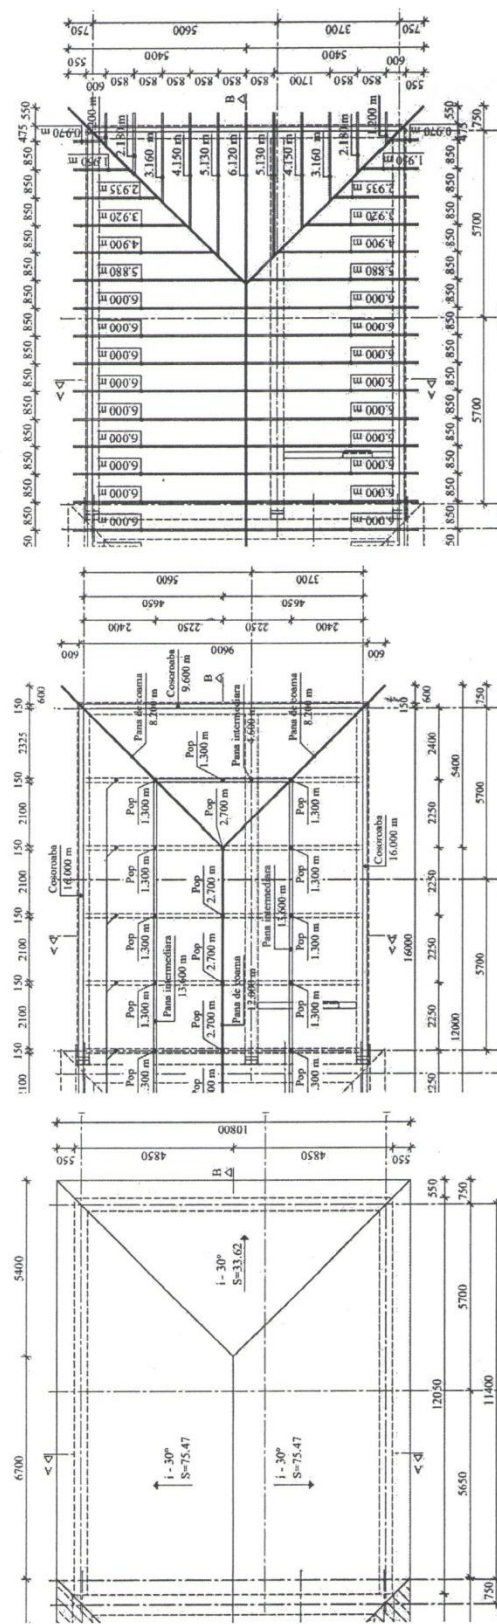



[illegible]

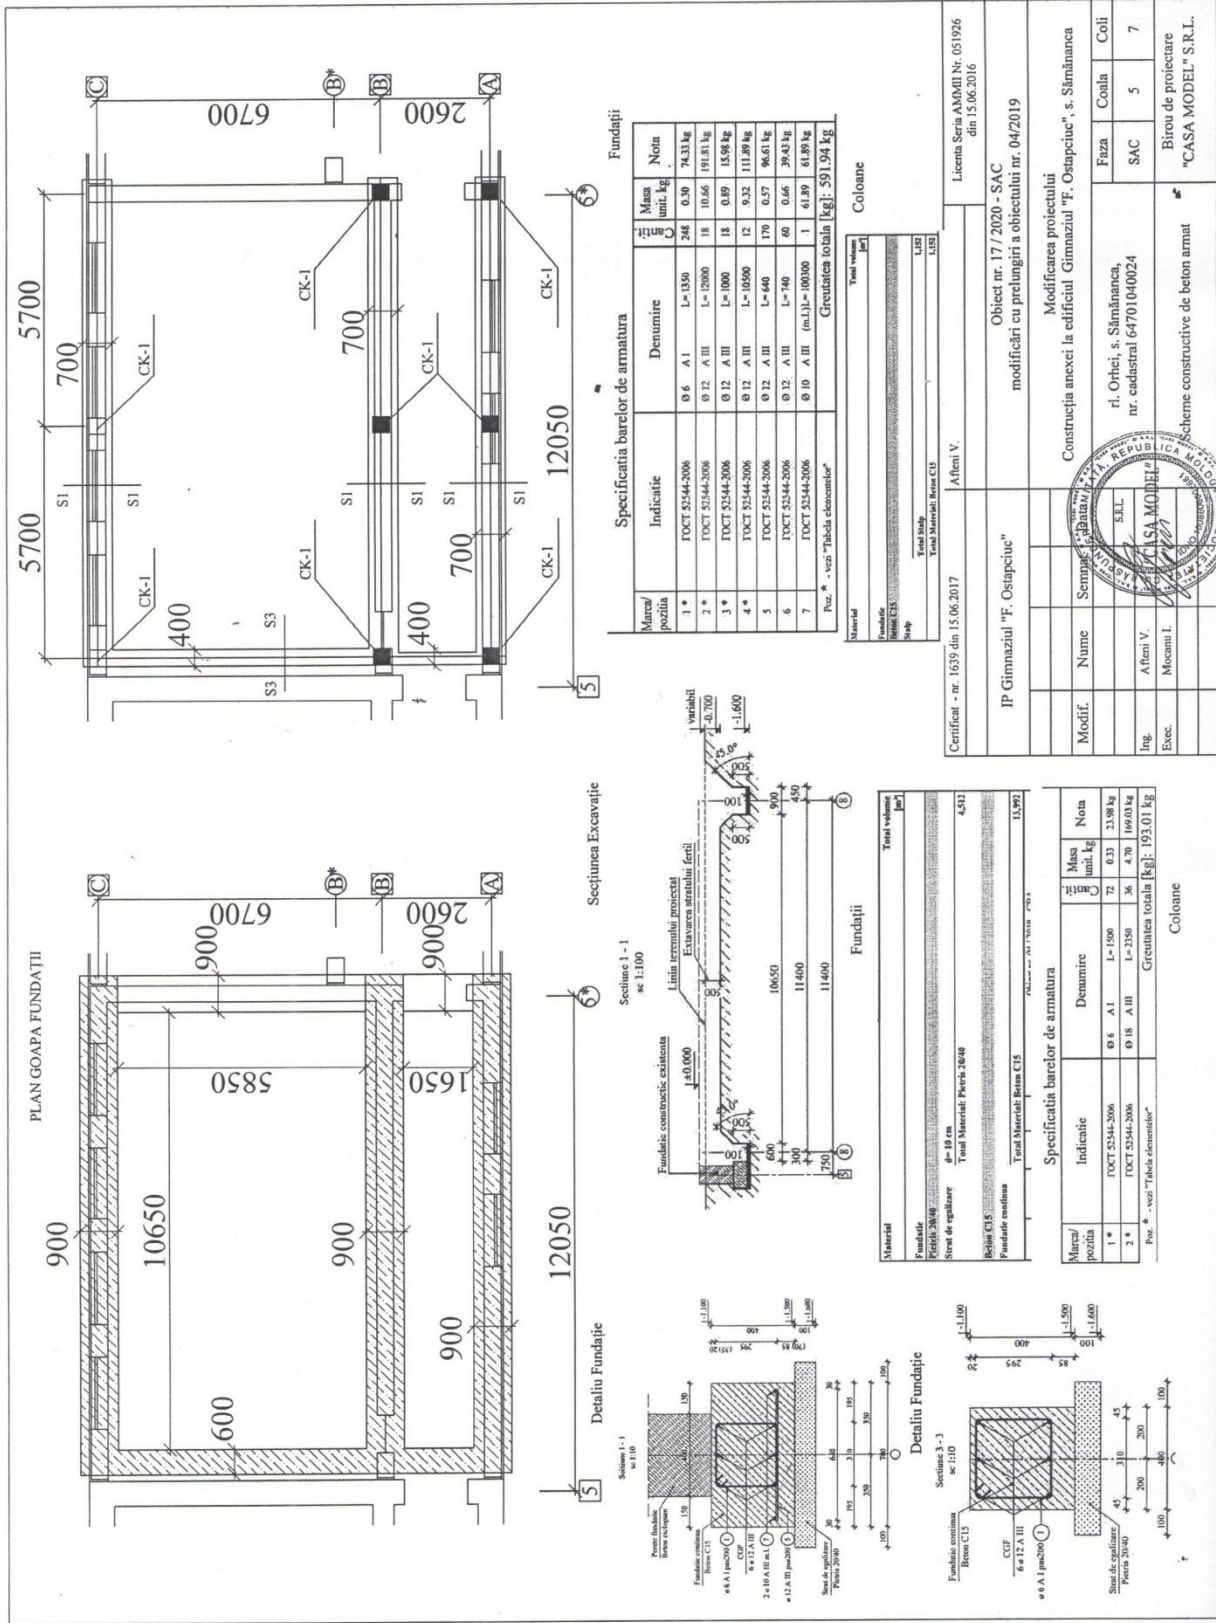

Certificat - nr. 1639 din 15.06.2017		Aten V.		Licența Seria AMMI Nr. 051926 din 15.06.2016	
IP Gimnazial "F. Ostapciuc"		Obiect nr. 17 / 2020 - SAC modificări cu prelungiri a obiectului nr. 04/2019			
Modif.		Modificarea proiectului Construcția anexei la edificiul Gimnazial "F. Ostapciuc", s. Sămănaanca			
Ing.		Aten V.		r. Orhei, s. Sămănaanca, nr. cadastral 64701040024	
Exec.		Mecani I.		SAC 5 7	
		Birou de proiectare		"CASA MODEL" S.R.L.	

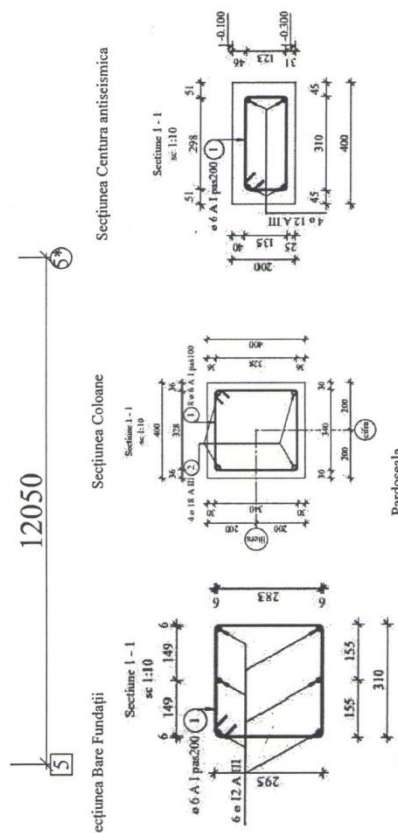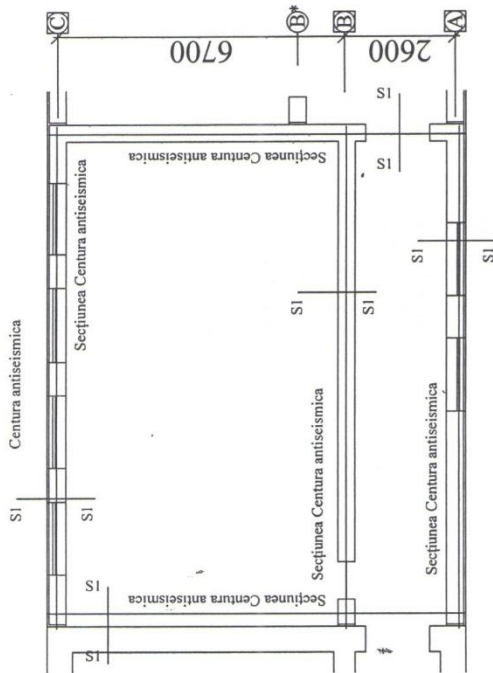


Material	Total volume [m ³]	
Fundatie		
Beton C15		
Costuri		
d = 40 cm Total Material Beton C15		3502


Specificatia barelor de armatura					
Marca/ pozitie	Indicatie	Denumire	Unit. Cantit.	Masa unit. kg	Nota
1 *	IOCT 5354-2006	Ø 6 A I	205	0.23	46.88 kg
2 *	IOCT 5354-2006	Ø 12 A III	12	10.66	127.87 kg
3 *	IOCT 5354-2006	Ø 12 A III	L = 9900	4	8.79
Poz. *	- vezi "Tabela elementelor"				Greutatea totala [kg]: 209.91 kg

Specificația barelor de armatură					
Marca / poziția	Indicație	Denumire	Cant.	Masa unit. kg	Nota
1	TOCT 52544-2006	Ø 4 lbp (m.l.)	1	94,09	94,09 kg
Reș. * - vezi "Tabela elementelor"					
Beton și beton armat - beton turnat			Greutatea totală [kg]: 94,09 kg		
Material					
Puncte de					
Beton C7,5					
Placa					
d= 8 cm			7,796		
Total Material: Beton C7,5					
Pieris 2040					
Placa					
d= 5 cm					
Total Material: Pieris 2040			4,856		
Total volume [m³]					


Certificat - nr. 1639 din 15.06.2017	Atheni V.	Licenta Seria AMAMI Nr. 051926 din 15.06.2016
IP Gimnazial "F. Ostapciuc"	Obiect nr. 17 / 2020 - SAC modificări cu prelungiri a obiectului nr. 04/2019	
Modif.	Nume	Modificarea proiectului Construcția anexei la edificiul Gimnazial "F. Ostapciuc", s. Sămănașca
Ing.	Sorinel Dima	Feza Coala Coli SAC 6 7
Exec.	Atheni V. Mocanu I.	ri, Orlhei, s. Sămănașca, nr. cadastral 64701040024 Birou de proiectare "CASA MODEL", S.R.L.

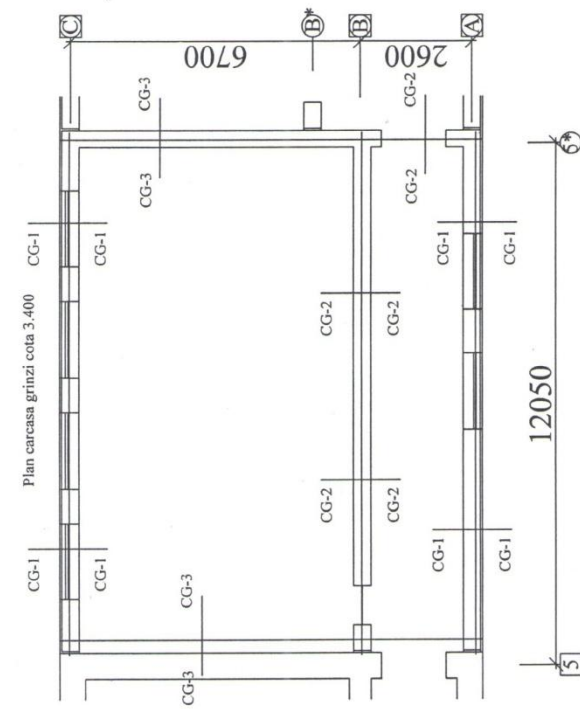

Plan carcasea grinzi cota 3.400
Vezi compartiment SAC
plansa 4

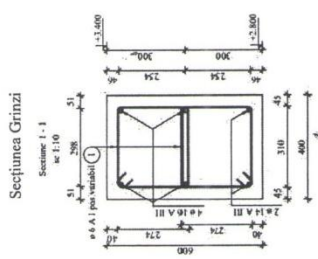


Secțiunea Grinzi
Secțiune 2-2
sc 1:10

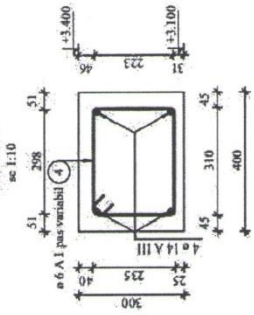

Marca/pozitie	Indicatie	Denumire	Cant.	Masa unit. kg	Nota
1 *	FOCT 52544-2006	Ø 6 A.I	320	0.29	93.06 kg
2 *	FOCT 52544-2006	Ø 14 A.III	8	7.13	57.02 kg
3 *	FOCT 52544-2006	Ø 16 A.III	16	9.32	149.06 kg
4 *	FOCT 52544-2006	Ø 6 A.I	208	0.27	56.80 kg
5 *	FOCT 52544-2006	Ø 14 A.III	8	7.01	56.05 kg
6 *	FOCT 52544-2006	Ø 14 A.III	8	4.59	36.72 kg
7 *	FOCT 52544-2006	Ø 14 A.III	8	6.89	55.08 kg
8	FOCT 52544-2006	Ø 14 A.III	12	2.65	24.64 kg
9	FOCT 52544-2006	Ø 14 A.III	2	2.05	4.11 kg
10	FOCT 52544-2006	Ø 16 A.III	4	2.84	11.37 kg
Cantitatea totala [kg]:					543.91 kg



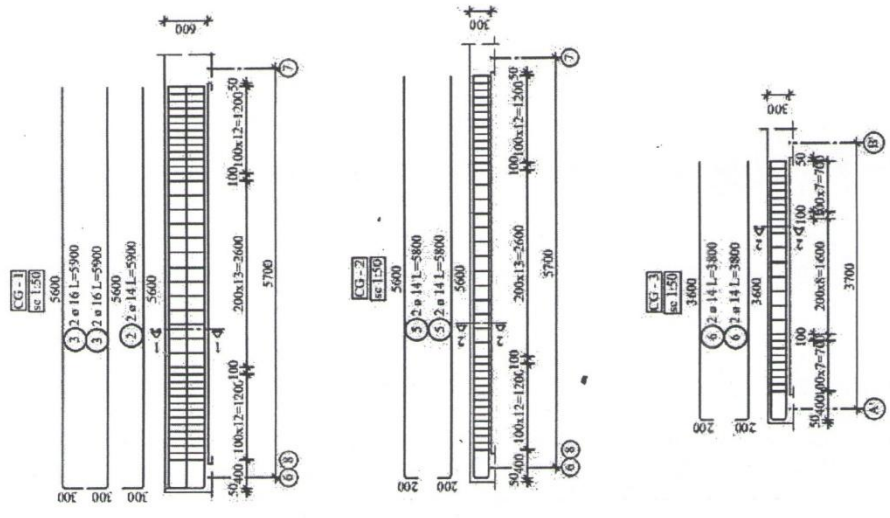

Certificat - nr. 1639 din 15.06.2017		Alturi V.		Licenta Seria ANMII Nr. 051926 din 15.06.2016	
IP Gimnaziul "F. Ostapciuc"		Obiect nr. 17 / 2020 - SAC modificări cu prelungiri a obiectului nr. 04/2019			
Modif.	Nume	Modificarea proiectului Construcția anexei la edificiul Gimnaziul "F. Ostapciuc", s. Sămănașca			
Fig.	Alturi V.	r. Orhei, s. Sămănașca, nr. cadastral 64701040024			
Exec.	Mocanu I.	Feza			
		Coala			
		SAC			
		7			
		7			
		Biro de proiectare "CASA MODEL" S.R.L.			

