


AC"Arh-Evolutio" SRL

Servicii de proiectare pentru reparația secției
Chirurgia oro-maxilo-facială, mun. Chișinău, str. T. Ciorbă, 1.
Nr. 02/22-SA /Soluții arhitecturale/.

CHIȘINĂU 2022

Nr. inv. origin.	Semnatura si data	Nr. de inv. sc.
------------------	-------------------	-----------------

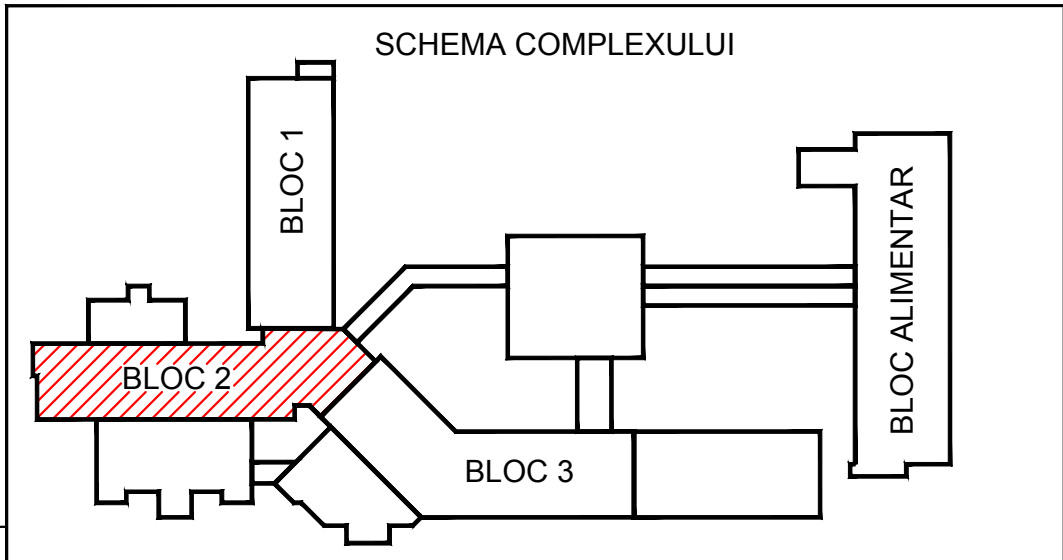

DATE GENERALE

1. Proiectul este elaborat în baza următoarelor documente: Contractului nr. 93 din 03.01.2022 și caietul de sarcini;
2. În clădirea existentă, clădire cadru-panou, este necesar, în conformitate cu caietul de sarcini al beneficiarului este necesar de a executa lucrări de reparație pentru secția de Chirurgie oro-maxilo-facială: reparația rețelelor și echipamentelor ingineresti interioare, precum și replanificarea parțială a încăperilor.
3. Pereții interiori - parțial sunt din cărămidă, blocuri de ipsos, beton argilos expandat.
4. Înălțimea golurilor de uși în pereții despărțitori este de 2,1m de la cota pardoselii.
5. Până la montarea pardoselii este necesar de a monta toate comunicațiile în grosimea pardoselii.
6. Elemnetele de tâmplărie - geamurile se vor înlocui cu cele noi din metaloplast iar ușile cu produse Lamineate HPL cu Toc din Aluminiiu. Înainte de comandarea elementelor de tâmplărie de verificat dimensiunile golurilor la fața locului.
7. De îndeplinit toate gaurile și șanțurile în pereți pentru montarea rețelelor și cablurilor, precum și utilajelor în conformitate cu proiectele de execuție.
8. Tavanul suspendat de montat după montarea comunicațiilor și utilajelor pe tavan.
9. Finisările interioare se vor executa în conformitate cu cerințele actuale pentru materialele de finisare. Toate lucrările de finisare se vor îndeplini în conformitate cu recomandările tehnologice pentru folosirea materialelor.
10. Toate materialele de construcție folosite pentru reconstruirea obiectivului dat trebuie să fie certificate în RM.

Caracteristicile climatice ale zonei de construcție				
Nr.	Denumirea	Unit. de măsură	Indicatorii	Obiecții
1	Zona climaterică	III B		
2	Presiunea vântului	PA(kg/m ²)	300 pa/30kg	
3	Greutatea învelișului de zăpadă	Nm ² (kg/m ²)	500 pa/50kg	
4	Temperatura de calcul în exterior	°C	-16	
5	Temperatura de calcul în interior	°C	20-22	
6	Gradul de seismicitate a zonei de construcție	Grade	7	
7	Sistemul de înălțimi		Baltic	

PROIECTUL ESTE ELABORAT CONFORM REGULILOR ÎN VIGOARE ȘI ASIGURĂ CRITERIILE DE BAZĂ A CALITĂȚII ÎN CONSTRUCȚIE, REGLEMENTATE PRIN LEGE;

A - rezistență și stabilitate;

B - siguranță în exploatare;

C - siguranță la foc și securitate explozivă;

D - igienă, sănătatea oamenilor, protecția și refacerea mediului înconjurător;

E - izolație termică, hidrofuğă și economie de energie;

F - protecție împotriva zgomotului.

G - utilizare sustenabilă a resurselor naturale.


Arhitect șef de proiect: V. Gîrlă;

Simbol	Denumire	Info		
SA	Soluții arhitecturale.			
ST	Soluții tehnologice.			
RAC	Rețele interioare de alimentare cu apă și canalizare interioare.			
IEI	Iluminatul electric interior.			
EEF	Echipamentul electric de forță.			
ÎVC	Compartimentul instalații și rețele de încălzire și ventilare și climatizare			
SI	Compartimentul Semnalizare de incendiu			
TS	Compartimentul Telecomunicații și semnalizare, rețele interioare.			
D	Compartimentul Devize.			
Indicii tehnico-economici etaj reparat				
Nr.	Denumirea	Unit. de masură	Indici	Obiecții
1	Categoria de importanță capitală.	-----	II	
2	Grad de responsabilitate.	-----	II	
3	Gradul de rezistență la foc.	-----	II	
4	Număr de nivele.	Et	1	
5	Suprafața totală etaj reparat clădire.	m ²	945,1	
6	Suprafața utilă etaj reparat clădire.	m ²	600,0	
7	Suprafața normativă etaj reparat clădire.	m ²	-----	

Beneficiar: IMSP Institutul de Medicină Urgentă						Nr. 02/22-SA				
						Servicii de proiectare pentru reparația secției de Chirurgie oro-maxilo-facială, mun. Chișinău, str. T. Ciorbă, 1;				
Modif.	Nr.part.	Foaie	Nr.doc.	Semnătura	Data					
A.Ș.P.		V. Gîrlă				Soluții arhitecturale		Faza	Planșa	Planșe
Executat		M. Boaghie						PE	1	
						Date generale (Început). Schema complexului.		AC "Arh-Evolutio" SRL Licența ser. AMMII Nr. 053988 din 24.01.2017		

SPECIFICAȚII PRODUSE DE TÂMPĂRIE								
MARCA POZ.	INDICAȚIE	DENUMIRE	GOL		TOC		CANTIT. BUC.	NOTĂ
			B	H	B	H		
FERESTRE (METALOPLAST)								
F1	Pl. nr. 13	Bloc de fereastră OC18-24	2400	1800	2370	1760	16	
F2	Pl. nr. 13	Bloc de fereastră OC18-12	1200	1800	1170	1760	1	
UȘI INTERIOARE (lamine HPL cu toc din aluminiu și geamuri)								
Udi1 (deschidere interioară)	Conforme directivelor EN 438	Bloc de ușă Usă laminată HPL cu toc din aluminiu și geam.	1200	2100	1170	2070	1	Deschidere dreapta
Udi1* (deschidere interioară)	-----//-----	Bloc de ușă Usă laminată HPL cu toc din aluminiu și geam.	1200	2100	1170	2070	1	Deschidere stînga
Ude1 (deschidere exterioară)	-----//-----	Bloc de ușă Usă laminată HPL cu toc din aluminiu și geam.	1200	2100	1170	2070	5	Deschidere dreapta
Ude1* (deschidere exterioară)	-----//-----	Bloc de ușă Usă laminată HPL cu toc din aluminiu și geam.	1200	2100	1170	2070	4	Deschidere stînga
Ude2 (deschidere exterioară)	-----//-----	Bloc de ușă Usă laminată HPL cu toc din aluminiu, oarbă.	1200	2100	1170	2070	8	Deschidere dreapta
Ude2* (deschidere exterioară)	-----//-----	Bloc de ușă Usă laminată HPL cu toc din aluminiu, oarbă.	1200	2100	1170	2070	4	Deschidere stînga
Udi2 (deschidere interioară)	-----//-----	Bloc de ușă Usă laminată HPL cu toc din aluminiu, oarbă.	1200	2100	1170	2070	1	Deschidere dreapta
Udi2* (deschidere interioară)	-----//-----	Bloc de ușă Usă laminată HPL cu toc din aluminiu, oarbă.	1200	2100	1170	2070	2	Deschidere stînga
Ude3* (deschidere exterioară)	-----//-----	Bloc de ușă Usă laminată HPL cu toc din aluminiu oarbă.	900	2100	870	2070	2	stînga
Ude4 (deschidere exterioară)	-----//-----	Bloc de ușă Usă laminată HPL cu toc din aluminiu oarbă.	1200	2100	1170	2070	2	dublă
Ude5 (Ușă dublă- deschidere exterioară)	-----//-----	Bloc de ușă Usă dublă oarbă /Aluminiu/ (deschidere în exterior).	1500	2100	1470	2070	1	dublă
Ude 6 (deschidere exterioară)	-----//-----	Bloc de ușă usă /Aluminiu/ (deschidere în exterior).	900	2100	870	2070	9	dreapta

SPECIFICAȚII PRODUSE DE TÂMPĂRIE								
MARCA POZ.	INDICAȚIE	DENUMIRE	GOL		TOC		CANTIT. BUC.	NOTĂ
			B	H	B	H		
FERESTRE (METALOPLAST)								
UȘI PENTRU DULAP DE INCENDIU ȘI REVIZIE (Aluminiu)								
Di-1	-----	Dulap de incendiu /Aluminiu/	900	1700	870	1670	3	dreapta
UDr-2	-----	Bloc de ușă /Aluminiu/ /revizie rețele ingineresti/	510	2020	480	1990	9	dreapta
UDr-3	-----	Bloc de ușă /Aluminiu/ /revizie rețele ingineresti/	600	2020	570	1990	4	dreapta
UDpm-4	-----	Bloc de ușă /Aluminiu/ /produse medicale/	1500	2020	1470	1990	1	dublă
UDt-5	-----	Bloc de ușă /Aluminiu/ /tomberon reziduri/	700	2100	670	2070	1	dreapta
UDr-6	-----	Bloc de ușă /Aluminiu/ /revizie rețele ingineresti/	1200	2020	1170	1990	1	dublă

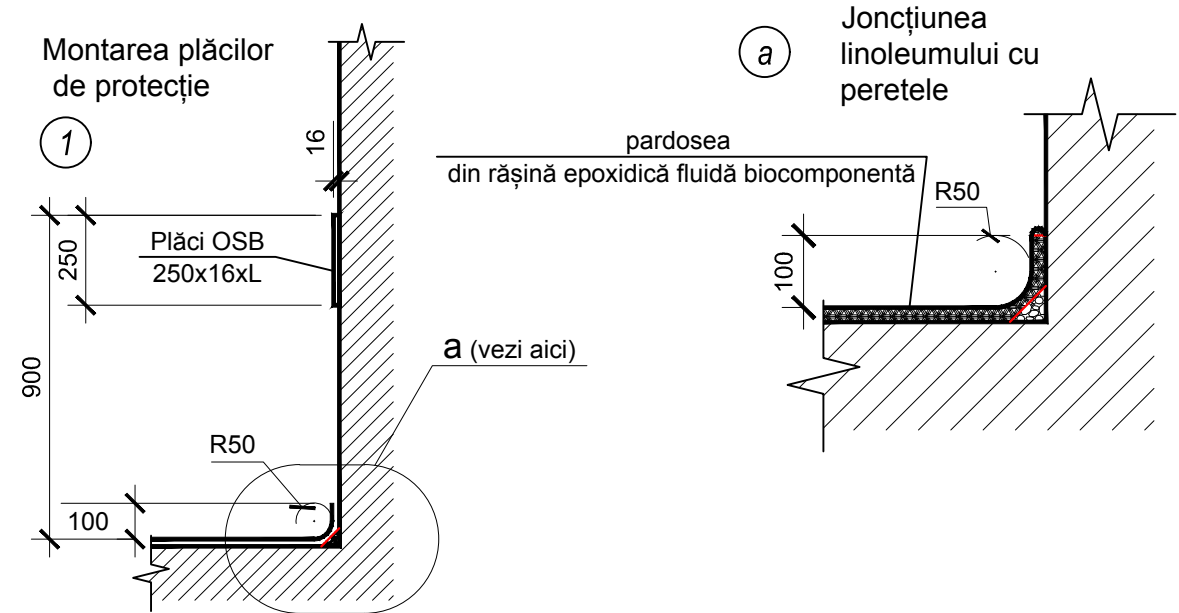

EXPLICAȚII PARDOSELI			
Tip	Schema	Compoziție	Suprafețe
P1		- Pardosea din rășină epoxidică fluidă biocomponentă turnată cu ridicarea pe pereți H=10cm. Produs "FUXRAD" "FX 31" cu 3 straturi cu suprafață lucioasă, grosimea stratului de -----2,0-2,5 mm; - Grunduire ceresit CT-17 cu strat presurat de nisip cu fracția1,5--2 straturi; - Șapă din amestec autonivelant "Nivelir" cu grosime-----5-10 mm; - Șapă din mortar de ciment și nisip semiuscat, marca M100 (B7,5) care va înlocui șapa veche cu gosimea -----30-40 mm; - Grunduirea suprafeților curățate Ceresit CT-17 cu strat presurat de nisip cu fracția1,5-----2 straturi.	559,3 m²
P2		- Strat-placi de ceramica GOST 6787-80-----13 mm; - Strat adeziv (Clei KNAUF)-----0,5 mm; - Două straturi de hidroizolare (Membrana hidroizolanta Ghidroizol) pentru dușuri pardosea/perete h=1m. -----total 16,5 m²; - Șapă din amestec autonivelant "Nivelir" cu grosime-----5-10 mm; - Șapă din mortar de ciment și nisip semiuscat, marca M100 (B7,5) care va înlocui șapa veche cu gosimea -----30-40 mm; - Grunduirea suprafeților curățate Ceresit CT-17 cu strat presurat de nisip cu fracția1,5-----2 straturi.	39,2 m²
P3		- Strat de hidroizolare (Membrana hidroizolanta Ghidroizol); Grunduirea suprafețelor curățate Ceresit CT-17 cu strat presurat de nisip cu fracția1,5-----2 straturi; Șapă din amestec autonivelant "Nivelir" cu grosime-----5-10 mm; Șapă din mortar de ciment și nisip semiuscat, marca M100 (B7,5) care va înlocui șapa veche cu gosimea -----30-40 mm; - Grunduirea suprafeților curățate Ceresit CT-17 cu strat presurat de nisip cu fracția1,5-----2 straturi.	21,4 m²

Note:

1. Dimensiunile ferestrelor, ușilor interioare sunt date pe dimensiunile exterioare.

2. Găfurile ferestrelor se vor executa din foi din oțel galvanizat, cu grosimea 0,8mm, b=0,280-----42,3 ml.

3. După finisarea lucrărilor de construcție generale de precizat dimensiunile ferestrelor și ușilor.

4. Pardosea din rășină epoxidică fluidă biocomponentă, are un strat de uzură ridicat, antistatic și antibacterian cu grosimea de 2mm. Pardoseaua se va suprapune pe perete în dimensiunile 100 mm. Vezi nodul (a).

5. Pe perimetrul coridorului, pe pereți se vor instala plăci de protecție antilovituri din OSB (250x16xL)----total 260,0 ml. Vezi nod nr. 1

A se fixa pe pereți cu suruburi cu diblu filetat 6x60mm, pas 600mm.

Note:

de----deschidere exterioară; r-----încăpere/dulap revizie rețele ingineresti;

di----deschidere interioară; t-----încăpere/dulap pentru păstrarea tomberonului cu reziduri;

i-----dulap de incendiu; pm---încăpere/dulap pentru produse medicale.

Beneficiar:

IMSP Institutul de Medicină Urgentă

Nr. 02/22-SA

Servicii de proiectare pentru reparația secției de Chirurgie oro-maxilo-facială.

Modif.

Nr.part.

Foai

Nr.doc.

Semnătura

Data

A.Ș.P.

V. Gîrlă

Executat

M. Boaghie

mun. Chișinău, str. T. Ciorbă, 1

Faza

Planșa

Planșe

PE

3

Date generale (continuare).

Specificație produse de tâmplărie.

Explicație pardoseli.

AC "Arh-Evolutio" SRL Licența ser. AMMII

Nr. 053988 din 24.01.2017

[illegible]

BORDEROUL FINISĂRII ÎNCĂPERILOR (ÎNCEPUT)

POZIȚIA ÎNCĂPERILOR DIN BORDEROU	PODEA			TAVAN		PEREȚI, PEREȚI-DESPĂRȚITORI		ALTE SUPRAFEȚE			NOTĂ
	ARIA m²	TIP PODEA	ÎNVELIT.	ARIA m²	MOD DE FINISARE	ARIA m²	MOD DE FINISARE	ARIA m²	MOD DE FINISARE	H mm	
1	2	3	4	5	6	7	8	9	10	11	12
1/1; 1/3; 22/1; 24; 25; 26/2 (BLOCURI SANITARE)	39,2	P2	- Grunduirea suprafeților curățate Ceresit CT-17 cu strat presurat de nisip cu fracția 1,5-----2 straturi; - Șapă din mortar de ciment și nisip semiuscat, marca M100 (B7,5) care va înlocui șapa veche cu grosimea -----30-40 mm; - Șapă din amestec de autonivelare "Nivelir" cu grosime -----5-10 mm; - Două straturi de hidroizolare (Membrana hidroizolanta Ghidroizol) pentru dușuri pardosea/perete h=1m. ----- total 16,5 m²; - Strat adeziv 0,5 mm (Clei KNAUF); - Pardosea Strat-placi de ceramica GOST 6787-80-----13mm;	39,2	- Grunduirea suprafeților interioare a tavanelor Ceresit CT-17; - Tencuieli interioare de g=5 mm, executare manual, cu amestec uscat pe bază de ipsos, la tavan, preparare manuală a mortarului; - Aplicarea manuală a chitului pe bază de ipsos "Eurofin" grosime 1,0 mm pe suprafețele pereților, coloanelor și tavanelor Ceresit CT-17; - Grunduirea suprafeților interioare a tavanelor; - Vopsire interioară cu vopsea pe bază de copolimeri vinilici în emulsie apoasă-lavabilă, aplicate în două straturi pe glet existent, executate manual.	157,6 (pentru pereții acoperiți cu teracotă)	1. Tencuială, straturi de nivelare-40mm; 2. Drișuire cu amestec uscat-5mm; 3. Strat adeziv 0,5 mm (Clei KNAUF); 4. Strat-placi de ceramica GOST 6787-80.				
23 (SALA PENTRU PANSAMENTE)	30,8	P1	- Grunduirea suprafeților curățate Ceresit CT-17 cu strat presurat de nisip cu fracția 1,5-----2 straturi; - Șapă din mortar de ciment și nisip semiuscat, marca M100 (B7,5) care va înlocui șapa veche cu grosimea -----30-40 mm; - Șapă din amestec de autonivelare "Nivelir" cu grosime -----5-10 mm; - Grunduire ceresit CT-17 cu strat presurat de nisip cu fracția 1,5-----2 straturi; - Pardosea din rășină epoxidică fluidă biocomponentă turnată cu ridicarea pe pereți H=10cm. Produs "FUXRAD" "FX 31" cu 3 straturi cu suprafață lucioasă, grosimea stratului de -----2,0-2,5 mm.	30,8	- Grunduirea suprafeților interioare a tavanelor Ceresit CT-17; - Tencuieli interioare de g=20 mm, executare manual, cu amestec uscat pe bază de ipsos, la tavan, preparare manuală a mortarului; - Aplicarea manuală a chitului pe bază de ipsos "Eurofin" grosime 1,0 mm pe suprafețele pereților, coloanelor și tavanelor Ceresit CT-17; - Grunduirea suprafeților interioare a tavanelor; - Vopsire interioară cu vopsea pe bază de copolimeri vinilici în emulsie apoasă-lavabilă, aplicate în două straturi pe glet existent, executate manual.	51,0 (pentru pereții acoperiți cu teracotă)	1. Tencuială, straturi de nivelare-40mm; 2. Drișuire cu amestec uscat-5mm; 3. Strat adeziv 0,5 mm (Clei KNAUF); 4. Strat-placi de ceramica GOST 6787-80.				

Beneficiar:
IMSP Institutul de Medicină Urgentă

Nr. 02/22-SA

Modif.	Nr.part.	Foaie	Nr.doc.	Semnătura	Data

Servicii de proiectare pentru reparația secției de Chirurgie oro-maxilo-facială.

A.Ș.P.	V. Gîrlă		
Executat	M. Boaghie		

mun. Chișinău, str. T. Ciorbă, 1

Faza	Planșa	Planșe
PE	5	

Borderoul finisării încăperilor.
(Continuare)AC "Arh-Evolutio" SRL Licența
ser. AMMII
Nr. 053988 din 24.01.2017

BORDEROUL FINISĂRII ÎNCĂPERILOR (ÎNCEPUT)																	
POZIȚIA ÎNCĂPERILOR DIN BORDEROU	PODEA			TAVAN		PEREȚI, PEREȚI-DESPĂRȚITORI		ALTE SUPRAFEȚE			NOTĂ						
	ARIA m²	TIP PODEA	ÎNVELIT.	ARIA m²	MOD DE FINISARE	ARIA m²	MOD DE FINISARE	ARIA m²	MOD DE FINISARE	H mm							
1	2	3	4	5	6	7	8	9	10	11	12						
28; 30 (CORIDOR, SALĂ PENTRU CONFERINȚE)	181,7	P1	- Grunduirea suprafeților curățate Ceresit CT-17 cu strat presurat de nisip cu fracția1,5-----2 straturi; - Șapă din mortar de ciment și nisip semiuscat, marca M100 (B7,5) care va înlocui șapa veche cu gosimea -----30-40 mm; - Șapă din amestec de autonivelare "Nivelir" cu grosime -----5-10 mm; - Grunduire ceresit CT-17 cu strat presurat de nisip cu fracția1,5-----2 straturi; - Pardosea din rășină epoxidică fluidă biocomponentă turnată cu ridicarea pe pereți H=10cm. Produs "FUXRAD" "FX 31" cu 3 straturi cu suprafață lucioasă, grosimea stratului de -----2,0-2,5 mm.	181,7	Tavan suspendat tip "ARMSTRONG"	215,7 (pentru pereții vopsiți)	- Grunduirea suprafeților interioare a pereților Ceresit CT-17; - Tencuieli interioare de g=40mm, driscuite, executare manual, la pereți sau stâlpi, pe suprafețe plane cu mortar var-ciment marca M 25-T pentru sprit și mortar M 10-T pentru grunt și stratul vizibil, pe zidărie de caramidă sau blocuri de ipsos; - Diverse lucrări-strat de armare din fibră de sticlă aplicat pe suprafețele elementelor prefabricate, lipit cu adeziv, inclusiv stratul de amorsaj; - Tencuieli interioare de 5 mm grosime, executate manual, cu amestec uscat pe bază de ipsos, pe pereții despărțitori, prepararea manuală a mortarului; - Aplicarea manuală a chitului pe bază de ipsos "Eurofin" grosime 1,0 mm pe suprafețele pereților și coloanelor; - Grunduirea suprafeților interioare a pereților Ceresit CT-17; - Vopsire interioară cu vopsea pe bază de copolimeri vinilici în emulsie apoasă-lavabilă, aplicate în două straturi pe glet existent, executate manual.										
ÎNCĂPERI AUXILIARE, SPAȚII PENTRU REVIZIE	21,4	P3	. - Grunduirea suprafeților curățate Ceresit CT-17 cu strat presurat de nisip cu fracția1,5-----2 straturi. . - Șapă din mortar de ciment și nisip semiuscat, marca M100 (B7,5) care va înlocui șapa veche cu gosimea -----30-40 mm; . - Șapă din amestec autonivelant "Nivelir" cu grosime-----5-10 mm; . - Grunduirea suprafețelor curățate Ceresit CT-17 cu strat presurat de nisip cu fracția1,5-----2 straturi; - Strat de hidroizolare (Membrana hidroizolanta Ghidroizol);	21,4	Acoperirea tavanului și cu soluție de var	180,7	- Grunduirea suprafeților interioare a pereților; - Tencuieli interioare de g=40mm, driscuite, executare manual, la pereți sau stâlpi, pe suprafețe plane cu mortar var-ciment marca M 25-T pentru sprit și mortar M 10-T pentru grunt și stratul vizibil, pe zidărie de caramidă sau blocuri mici de beton; - Acoperirea pereților cu soluție de var.										
						Beneficiar: IMSP Institutul de Medicină Urgentă			Nr. 02/22-SA								
						Modif. Nr.part. Foaie Nr.doc. Semnătura Data			Servicii de proiectare pentru reparația secției de Chirurgie oro-maxilo-facială.								
						A.Ș.P.			V. Gîrlă			mun. Chișinău, str. T. Ciorbă, 1			Faza	Planșa	Planșe
						Executat			M. Boaghie						PE	6	
												Borderoul finisării încăperilor. (Sfârșit)			AC "Arh-Evolutio" SRL Licența ser. AMMII Nr. 053988 din 24.01.2017		

PRODUSE DE TÂMPĂRIE ȘI PREFABRICATE EXISTENTE - DEMONTĂRI								
MARCA POZ.	INDICAȚIE	DENUMIRE	GOL		TOC		CANTIT. BUC.	NOTĂ
			B	H	B	H		
FERESTRE (DIN LEMN)								
OC 18-12B OC 18-12	ГОСТ 11214-86	BLOC DE FEREASTRĂ	1200	1800	1170	1760	13	
OC 18-24B	ГОСТ 11214-86	BLOC DE FEREASTRĂ	2400	1800	2370	1760	3	
Obe	INDIVIDUAL	BLOC DE FEREASTRĂ	2600	2500	2570	2470	1	
UȘI INTERIOARE (DIN LEMN)								
U1e	ГОСТ 6629-88	UȘĂ INTERIOARĂ ДГ21-12п(2,4²) cu umplutură de pânze mici-gol (zăbrele).	1200	2100	1170	2070	10	
U2e	-----//-----	UȘĂ INTERIOARĂ ДГ21-12п(2,4²) cu umplutură de pânze mici-gol (zăbrele).	1200	2100	1170	2070	14	
U3e	-----//-----	UȘĂ INTERIOARĂ ДГ21-12пп(2,4²) cu umplutură de pânze mici-gol (zăbrele).	870	2100	800	2070	3	
U4e	-----//-----	UȘĂ INTERIOARĂ ДГ21-12пп(2,4²) cu umplutură de pânze mici-gol (zăbrele).	1200	2100	1170	2070	1	
U5e O 21-13	-----//-----	UȘĂ INTERIOARĂ DUBLĂ CU STICLĂ cu umplutură de pânze mici-gol (zăbrele).	1270	2100	1200	2070	1	
U6e	-----//-----	UȘĂ INTERIOARĂ cu umplutură de pânze mici-gol (zăbrele).	670	2000	600	1970	2	
U7e	-----//-----	UȘĂ INTERIOARĂ cu umplutură de pânze mici-gol (zăbrele).	670	2000	600	1970	2	
U8	INDIVIDUAL	UȘĂ INTERIOARĂ metaloplast.	1500	2100	1470	2070	1	
UȘI PENTRU DULAP (DIN LEMN)								
UD-1e	-----	DULAP DE INCENDIU UD1e	900	1700	870	1670	3	
UD-2e	-----	UȘĂ PENTRU DULAP	510	2000	480	1970	10	
UD-3e	-----	LADĂ PENTRU PANOU ELECTRIC	400	500	----	----	1	
PLACĂ DE PERVAZ INTERIOARĂ AO 10X35, AO 14X35 (PLĂCI DIN BETON)								
AO 10X35		PERVAZ PREFABRICAT DIN BETON AO 10X35	----	----	1000	35	1	
AO 14X35		PERVAZ PREFABRICAT DIN BETON AO 14X35	----	----	2400	35	12	

Note:

1.

A se citi împreună cu foaia 9;

2.

Blocurile de fereastră, blocurile de ușă de la încăperi, ușile de la dulapurile de revizie, dulapurile de incendiu, grătarele pentru canalele de ventilare, pervazele prefabricate din beton, lada din metal pentru panourile electrice indicate în tabel se vor înlătura si se vor înlocui cu cele noi;

3.

Lucrări de demontare a plintelor (lățimea 70mm) din încăperi-----364,0ml;


4.

Lucrări de demontare a plintelor protecție (lățimea 100mm) de pe pereții coridorului-----102,6ml;

Beneficiar: IMSP Institutul de Medicină Urgentă						Nr. 02/22-SA				
						Servicii de proiectare pentru reparația secției de Chirurgie oro-maxilo-facială.				
Modif.	Nr.part.	Foaie	Nr.doc.	Semnătura	Data					
A.Ș.P.		V. Gîrlă				mun. Chișinău, str. T. Ciorbă, 1		Faza	Planșa	Planșe
Executat		M. Boaghie						PE	7	
						Specificație produse de tâmpărie existente. Volumul lucrărilor de demolare. (Început)		AC "Arh-Evolutio" SRL Licența ser. AMMII Nr. 053988 din 24.01.2017		

Note:

1. A se citi împreună cu foaia 9;
2. Blocurile de fereastră, blocurile de ușă de la încăperi, ușile de la dulapurile de revizie, dulapurile de incendiu, grătarele pentru canalele de ventilare, pervazele prefabricate din beton, lada din metal pentru panourile electrice indicate în tabel se vor înlătura si se vor înlocui cu cele noi;
3. Lucrări de demontare a plintelor (lățimea 70mm) din încăperi-----364,0ml;
4. Lucrări de demontare a plintelor protecție (lățimea 100mm) de pe pereții coridorului-----102,6ml;

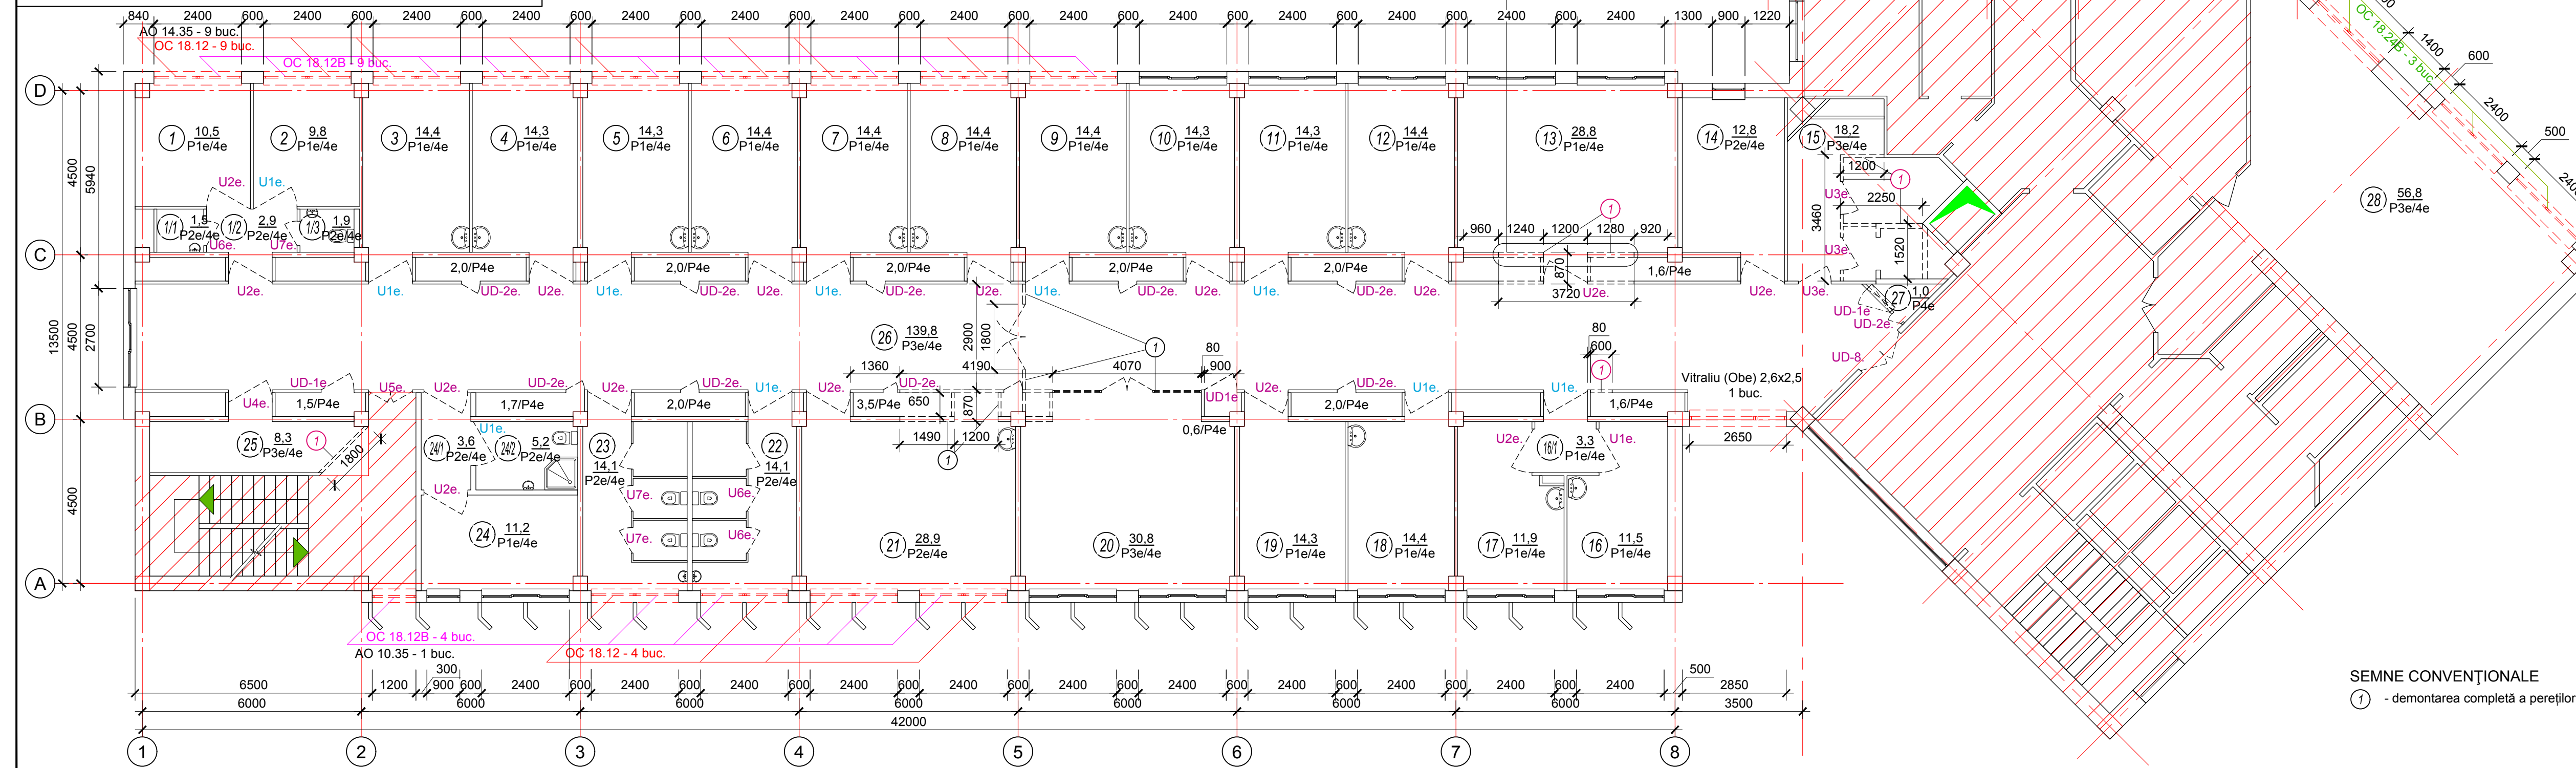

Note:


1. Sectorul de perete se va demonta doar în cazul când este îndeplinit din materiale de zidărie.
2. În caz că pereții respectivi sunt îndepliniți din beton armat monolit, se va anunța proiectantul, în vederea modificării soluției de proiect.

① - demontarea completă a pereților despărțitori

EXPUNȚIA ÎNCĂPERILOR		
Nr. incalzi pe plan	Denumirea	Alta
	Etaj 6	
1	Sală (pacient 1 pers.)	10,5
1/1,	Bloc sanitar	1,5
1/2,	Coridor	2,9
1/3,	Bloc sanitar	1,9
2	Sală (pacient 1 pers.)	9,8
3	Sală (pacient 2 pers.)	14,4
4	Sală (pacient 2 pers.)	14,3
5	Sală (pacient 2 pers.)	14,3
6	Sală (pacient 2 pers.)	14,4
7	Sală (pacient 2 pers.)	14,4
8	Sală (pacient 2 pers.)	14,4
9	Sală de proceduri	14,4
10	Asistenți universitari	14,3
11	Asistenți universitari	14,3
12	Asistenți universitari	14,4
13	Sală de studii	14,8
14	Sală de studii	15,1
15	Sală pentru asistența medicală	12,8
16	Infermiere	18,2
17	Coridor	3,3
18	Sală pentru medicii șef	11,5
19	Sală pentru asistența medicală șefă	11,9
20	Biroul șefului de catedră	14,4
21	Sală de studii	14,3
22	Sală pentru personal	30,8
23	Sală pentru pansamente	28,9
24	Bloc sanitar (wc)-femei	14,1
25	Bloc sanitar (wc)-bărbați	14,1
26	Sală (pacient 1 pers.)	11,2
26/1,	Coridor	3,6
26/2	Bloc sanitar	5,2
27	Depozit	8,3
28	Coridor	139,4
29	Depozit (colectarea lenjeriei murdare)	1,0
30	Sală pentru conferințe	42,0
31	Gardeoba	15,3
	Σtot =600.4m²	

Beneficiar: IMSP Institutul de Medicină Urgentă				Nr. 02/22-SA								
				Servicii de proiectare pentru reparația secției de Chirurgie oro-maxilo-facială								
Modif.	Nr part	Faza	Nr doc	Semnatura	Data							
A.S.P.		V. Gîrlă										
Executat		M. Boaghe										
				mun. Chișinău, str. T. Ciobă, 1								
				<table><tr><td>Faza</td><td>Planșa</td><td>Plange</td></tr><tr><td>PE</td><td>9</td><td></td></tr></table>			Faza	Planșa	Plange	PE	9	
Faza	Planșa	Plange										
PE	9											
				Plan secție, cota 0.000 (Demontări). Fotofixări. Sc. 1:100 AC "Arh-Evoluto" SRL Licenț. ser. AMR/11 Nr. 053988 din 24.01.2017								




Planul de amplasare a plăcilor de protecție antilovituri din
OSB și plăcilor de ceramică pentru lavuare în încăperi.
Sc. 1:200

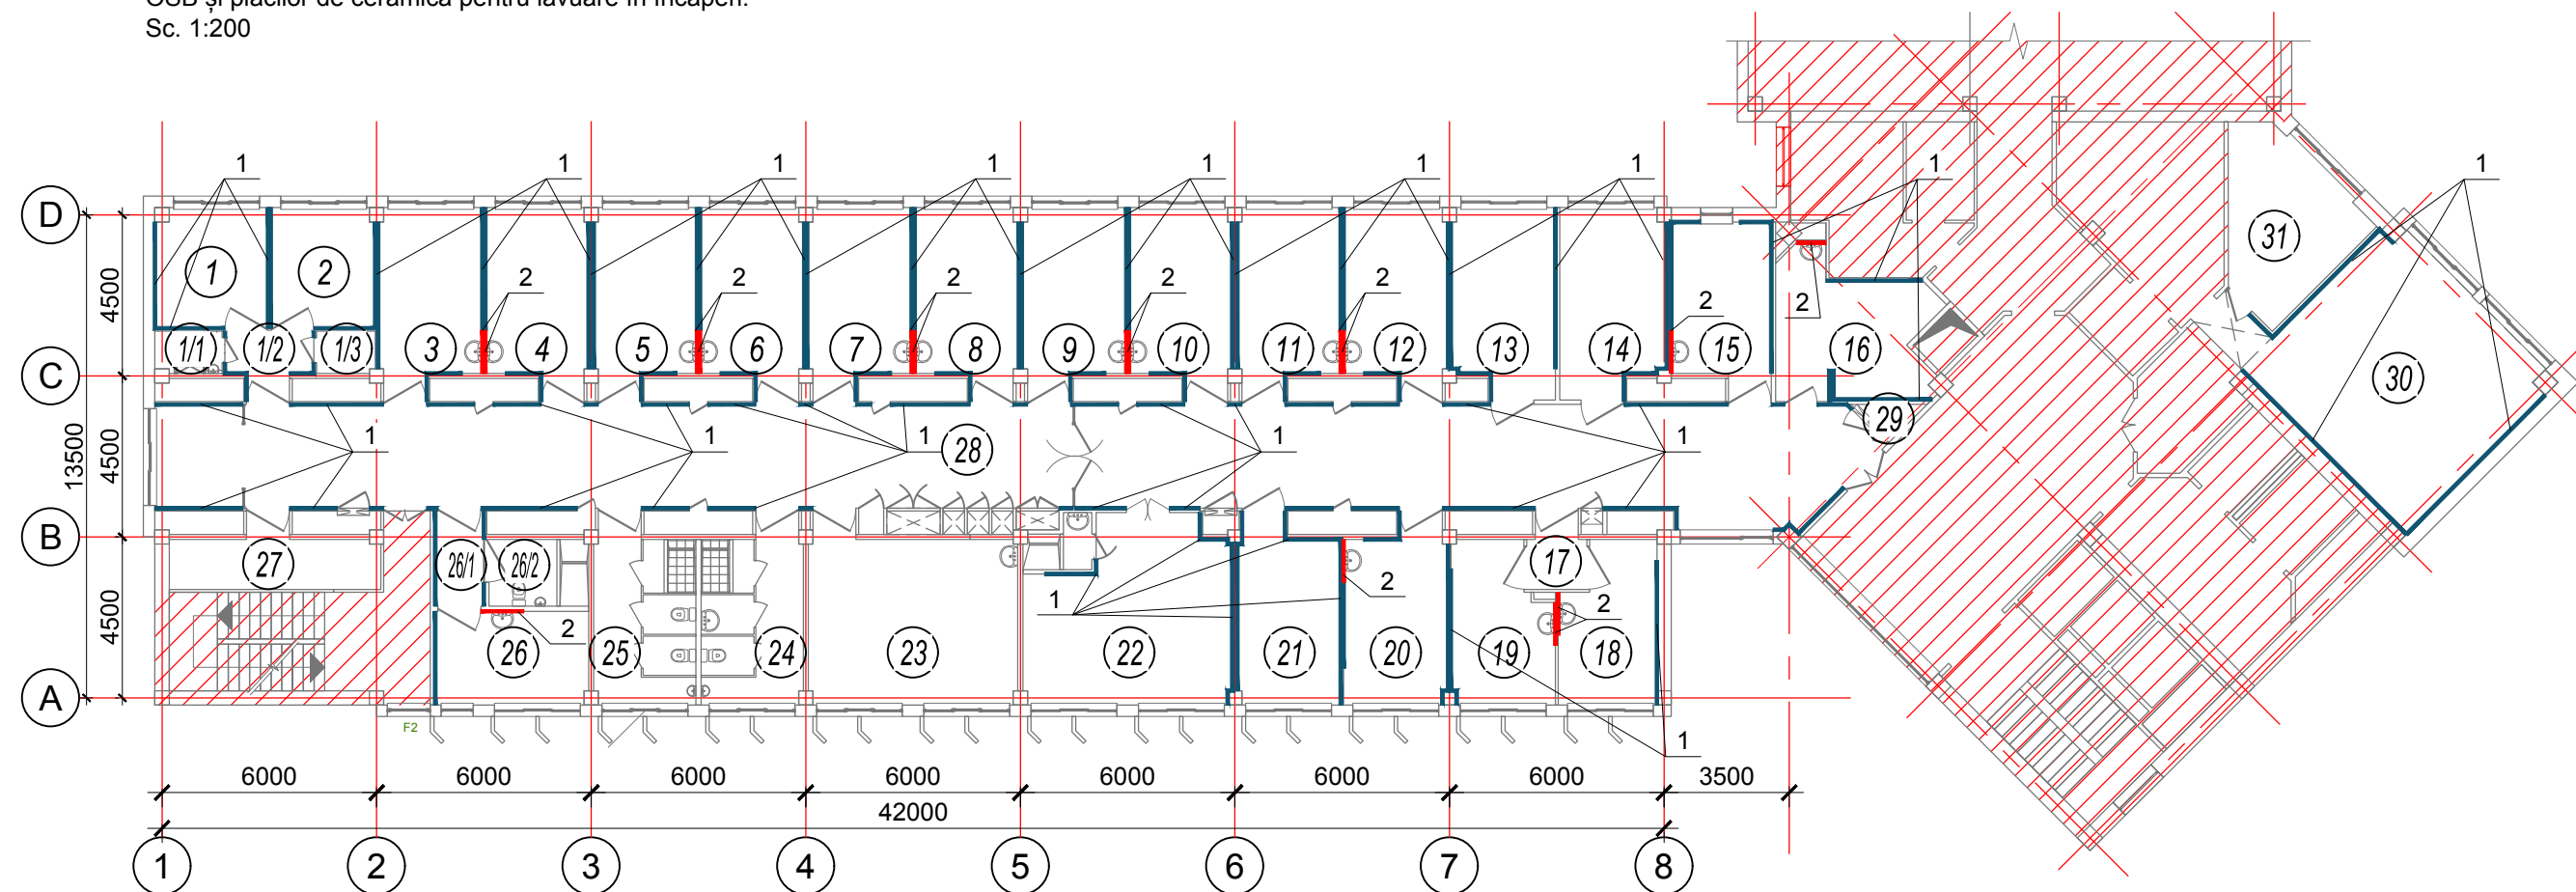

Note:

1. A se citi împreună cu foile 3 și 16;
2. Plăci de protecție antilovituri din OSB (250x16xL)-----total 260,0 ml;
3. Placi de ceramică de culoare albă cu lățimea de 1,2 m și înălțimea 1,6 m-----total 28,8 m²;

Beneficiar: IMSP Institutul de Medicină Urgentă						Nr. 02/22-SA		
						Servicii de proiectare pentru reparația secției de Chirurgie oro-maxilo-facială.		
Modif.	Nr.part.	Foaie	Nr.doc.	Semnătura	Data	mun. Chișinău, str. T. Ciorbă, 1	Faza	Planșa
A.Ș.P.	V. Gîrlă						PE	11
Executat	M. Boaghie					Planul de amplasare a plăcilor de protecție antilovituri din OSB și plăcilor de ceramică pentru lavuare în încăperi. Sc. 1:200	AC "Arh-Evolutio" SRL Licența ser. AMMII	
							Nr. 053988 din 24.01.2017	

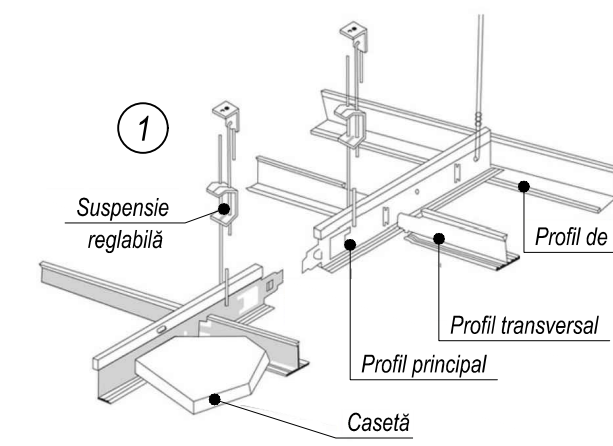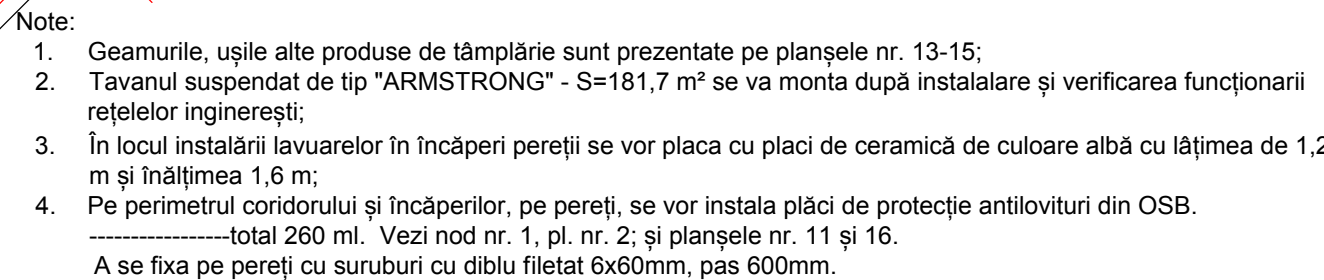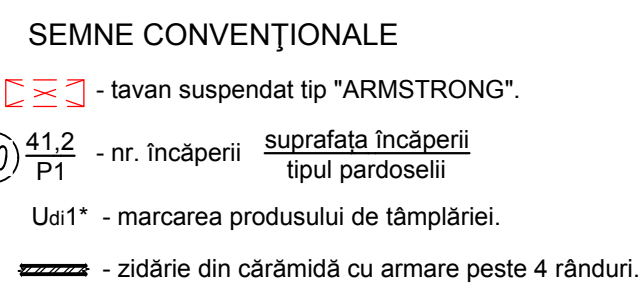

detaliu A montarea carcasei pentru sisteme de tavan suspendat; montarea panoului tip "ARMSTRONG". Borderoul finisării încăperilor		
Denumirea încăperii sau numărul ei pe plan	Suprafața mp.	Tavan Tipul garniturii
Etaj		
28	140,50	detaliu A
30	41,20	detaliu A
Total		Σ=181,7mp

EXPLICAȚIA ÎNCĂPERILOR		
Nr. Incăperi pe plan	Denumirea	Area
Etaaj 6		
1	Sală (pacient 1 pers.)	10,5
1/1	Bloc sanitar	1,5
1/2	Coridor	2,9
1/3	Bloc sanitar	1,9
2	Sală (pacient 1 pers.)	9,8
3	Sală (pacient 2 pers.)	14,4
4	Sală (pacient 2 pers.)	14,3
5	Sală (pacient 2 pers.)	14,3
6	Sală (pacient 2 pers.)	14,4
7	Sală (pacient 2 pers.)	14,4
8	Sală (pacient 2 pers.)	14,3
9	Sală de proceduri	14,4
10	Asistenți universitari	14,3
11	Asistenți universitari	14,3
12	Asistenți universitari	14,4
13	Sală de studii	14,8
14	Sală de studii	15,1
15	Sală pentru asistență medicală	12,8
16	Informare	15,5
17	Coridor	3,3
18	Sală pentru medicul șef	11,5
19	Sală pentru asistență medicală șef	11,9
20	Birou șeful de catedră	14,4
21	Sală de studii	14,3
22	Sală pentru personal	27,2
22/1	Bloc sanitar (dojnic)	2,4
23	Sală pentru pansament	27,9
24	Bloc sanitar (wc)-femei	14,1
25	Bloc sanitar (wc)-bărbați	14,1
26	Sală (pacient 1 pers.)	11,2
26/1	Coridor	3,6
26/2	Bloc sanitar	5,2
27	Depozit	140,5
28	Coridor	9,2
29	Depozit (colectarea lenjeriei murdare)	1,0
30	Sală pentru conferințe	41,2
31	Garderoba	15,3
ΣInt = 556 mp		

Beneficiar: IMSP Institutul de Medicină Urgentă					Nr. 02/22-SA			
Servicii de proteclare pentru reparația secției de Chirurgie oro-maxilo-facială.								
Modul	Nr prot	Foile	Nr doc	Semnatura	Data			
A.Ș.P.	V. Gîră							
Executat	M. Boaghe							
mun. Chișinău, str. T. Ciorbă, 1						Faza	Planșa	Planșe
						PE	12	
Plan secție. (Lucrări de finisare). Sc. 1:100						"AC "Art-Evolution" SRL Licența ser. AMMI Nr. 053988 din 24.01.2017		





NOMENCLATURA PRODUSELOR DE TÂMLĂRIE.			
MARCA POZIȚIA	SCHEMA DE PRODUSE (Dimensiuni).	CANTITATE (BUC.)	NOTĂ
1	2	3	4
Bloc de ușă, UV1 S=6,8m² Aluminiu		1	Bloc de ușă-vitrailu cu deschidere dublă în ambele părți (Aluminiu)
Bloc de ușă, Udi-1 S=2,7m²		1	- Bloc de ușă ordinară cu geam /deschidere interioară dreapta/stânga, cu toc din aluminiu. - Usi laminate HPL se conformeaza directivelor EN 438 de clasificare in domeniile de aplicare. - HPL-ul (High Pressure Laminated este un compus format pe baza de hartie si rasini enolice. Traducere rusă: (Представляет собой соединение, образованное на основе бумаги и фенольных смол.)
Bloc de ușă, Udi-1* S=2,7m²		1	
Bloc de ușă, Ude-1 S=2,7m²		5	



1	2	3	4
Bloc de ușă, Ude-1* S=2,7m²		4	
Bloc de ușă, Ude-2 S=2,7m²		8	- Bloc de ușă ordinară oarbă /deschidere interioară dreapta/stânga cu toc din aluminiu. - Usi laminate HPL se conformeaza directivelor EN 438 de clasificare in domeniile de aplicare. - HPL-ul (High Pressure Laminated este un compus format pe baza de hartie si rasini enolice. Traducere rusă: (Представляет собой соединение, образованное на основе бумаги и фенольных смол.)
Bloc de ușă, Ude-2* S=2,7m²		4	
Bloc de ușă, Udi-2 S=2,7m²		1	

1	2	3	4
Bloc de ușă, Udi-2* S=2,7m²		2	- Bloc de ușă ordinară oarbă /deschidere interioară dreapta/stânga cu Toc din Aluminiu. - Usi laminate HPL se conformeaza directivelor EN 438 de clasificare in domeniile de aplicare.
Bloc de ușă, Ude-3* S=2,0m²		2	- HPL-ul (High Pressure Laminated este un compus format pe baza de hartie si rasini enolice. Traducere rusă: (Представляет собой соединение, образованное на основе бумаги и фенольных смол.)
Bloc de ușă, Ude-4 S=2,0m²		2	- Bloc de ușă dublă cu deschidere exterioră și geamuri - Usi laminate HPL se conformeaza directivelor EN 438 de clasificare in domeniile de aplicare. - HPL-ul (High Pressure Laminated) este un compus format pe baza de hartie si rășini enolice. Traducere rusă: (Представляет собой соединение, образованное на основе бумаги и фенольных смол.)

1	2	3	4
Bloc de ușă, Ude5 S=3,1m²		1	Bloc de ușă dublă cu deschidere în exterior va fi dotată cu lacată cu cod (Aluminiu)
Bloc de ușă, Ude6 S=1,6m²		9	Bloc de ușă ordinară cu deschidere în exterior (Aluminiu)
Bloc de vitraliu V2 S=1,6m²		2	Bloc de vitraliu (Aluminiu)

Beneficiar: IMSP Institutul de Medicină Urgentă						Nr. 02/22-SA		
						Servicii de proiectare pentru reparația secției de Chirurgie oro-maxilo-facială.		
Modif.	Nr. part.	Foile	Nr. doc.	Semnătura	Data	mun. Chișinău, str. T. Ciorbă, 1	Faza	Planșa
A.Ș.P.		V. Gîrlă					PE	13
Executat		M. Boaghie				Specificație. Nomenclatura produselor de tâmplărie. (început).	AC "Arh-Evolutio" SRL Licența ser. AMMI Nr. 053988 din 24.01.2017	

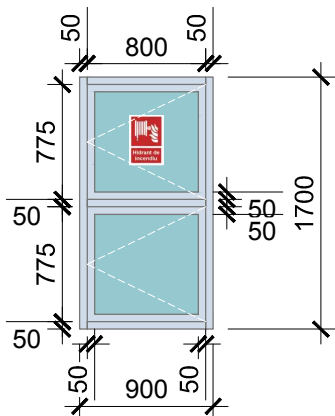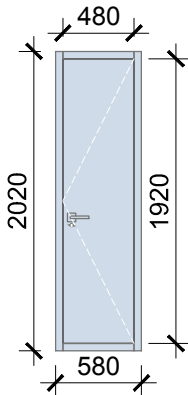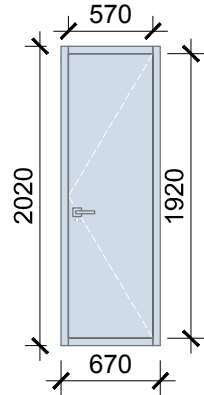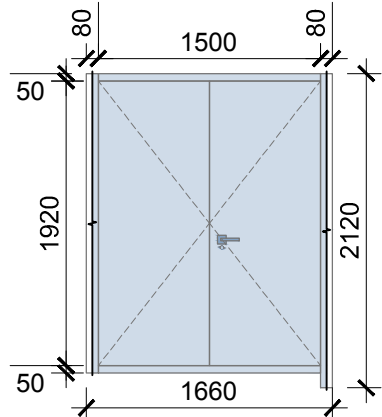NOMENCLATURA PRODUSELOR DE TÂMLĂRIE.			
MARCA POZIȚIA	SCHEMA DE PRODUSE (Dimensiuni).	CANTITATE (BUC.)	NOTĂ
1	2	3	4
Dulap de inc, Di-1 S=1,5m²		3	Dulap de incendiu (Aluminiu)
Bloc de ușă,UDr-2 S=1,2m²		9	Bloc de ușă ordinară /dulap pentru revizie a rețelelor inginerești/ (Aluminiu)
Bloc de ușă,UDr-3 S=1,3m²		4	Bloc de ușă ordinară /dulap pentru revizie a rețelelor inginerești/ (Aluminiu)
Bloc de ușă,UDpm-4 S=3,5m²		1	Bloc de ușă dublă /dulap pentru produse medicale/ (Aluminiu)

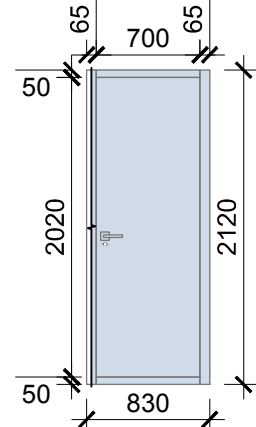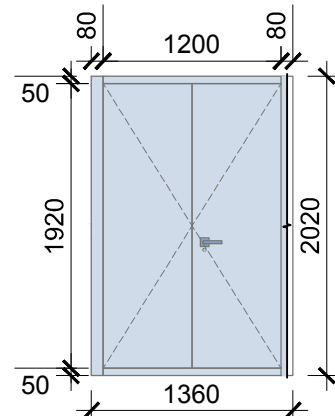1	2	3	4
Bloc de ușă,UDt-5 S=1,7m²		1	Bloc de ușă /dulap tomberon reziduri/ (Aluminiu)
Bloc de ușă,UDr-6 S=2,7m²		1	Bloc de ușă dublă /dulap pentru produse medicale/ (Aluminiu)

Beneficiar: IMSP Institutul de Medicină Urgentă						Nr. 02/22-SA				
						Servicii de proiectare pentru reparația secției de Chirurgie oro-maxilo-facială.				
Modif.	Nr.part.	Foaie	Nr.doc.	Semnătura	Data	mun. Chișinău, str. T. Ciorbă, 1		Faza	Planșa	Planșe
A.Ș.P.		V. Gîrlă						PE	14	
Executat		M. Boaghie				Specificație. Nomenclatura produselor de tâmplărie (Continuare).		AC "Arh-Evolutio" SRL Licența ser. AMMII Nr. 053988 din 24.01.2017		



BORDEROUL FINISĂRII PERETILOR, PARDOSELELOR, ARTICOLELOR DE TÂMLĂRIE, TAVANULUI.

Nr. poz.	ELEMENTE	TIP FINISARE ARHITECTONICĂ	CULOARE	SUPRAFEȚE/ LUNGIME
1	Pereti vopsiți	Vopsire cu emulsie pe bază de apă, amestec de culoare	Derivată din RAL 5023	1077,1 m²
2	Placare cu plăci de ceramică	Vopsea aplicată la uzină	RAL 9003 Signal white-RAL Colour Chart	237,4 m²
3	Tâmplărie (uși interioare)-produse Laminat HPL cu Toc din Aluminiu	Vopsea aplicată la uzină	RAL 5023	-----
4	Tâmplărie (uși interioare)-produse din aluminiu	Vopsea aplicată la uzină	RAL 9003 Signal white-RAL Colour Chart	-----
5	Plăci de protecție antilovturi din OSB	Vopsea aplicată la uzină	RAL 5023	260,0 ml.
6	Pardosea din rășină epoxidică fluidă biocomponentă turnată.	Vopsea aplicată la uzină	RAL 5576	559,3 m²
7	Tavan suspendat tip "ARMSTRONG"	Vopsea aplicată la uzină	RAL 9003 Signal white-RAL Colour Chart	181,7 m²

Beneficiar: IMSP Institutul de Medicină Urgentă						Nr. 02/22-PC		
						Servicii de proiectare pentru reparația secției de Chirurgie oro-maxilo-facială.		
Modif.	Nr. part.	Foale	Nr. doc.	Semnătura	Data	mun. Chișinău, str. T. Ciorbă, 1	Faza	Planșa
A.Ș.P.		V. Gîrlă					PE	16
Executat		M. Boaghie				Soluții cromatice. Pașaportul coloristic. Sc. 1:100	AC "Arh-Evolutio" SRL Licența ser. AMMI Nr. 053988 din 24.01.2017	