



Profil longitudinal.
De la Cex-1 până la p. 3

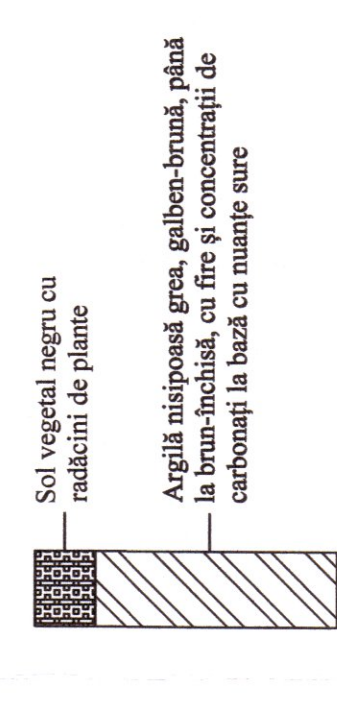

Verificator de proiecte 039
Erhan Maria
Domeniile C.I.
Nr. de înregistrare a activității 16112.04.02
Măștiu de la 21.01.2020 până la 21.01.2025

Plan, vezi coala 3, 4, 5

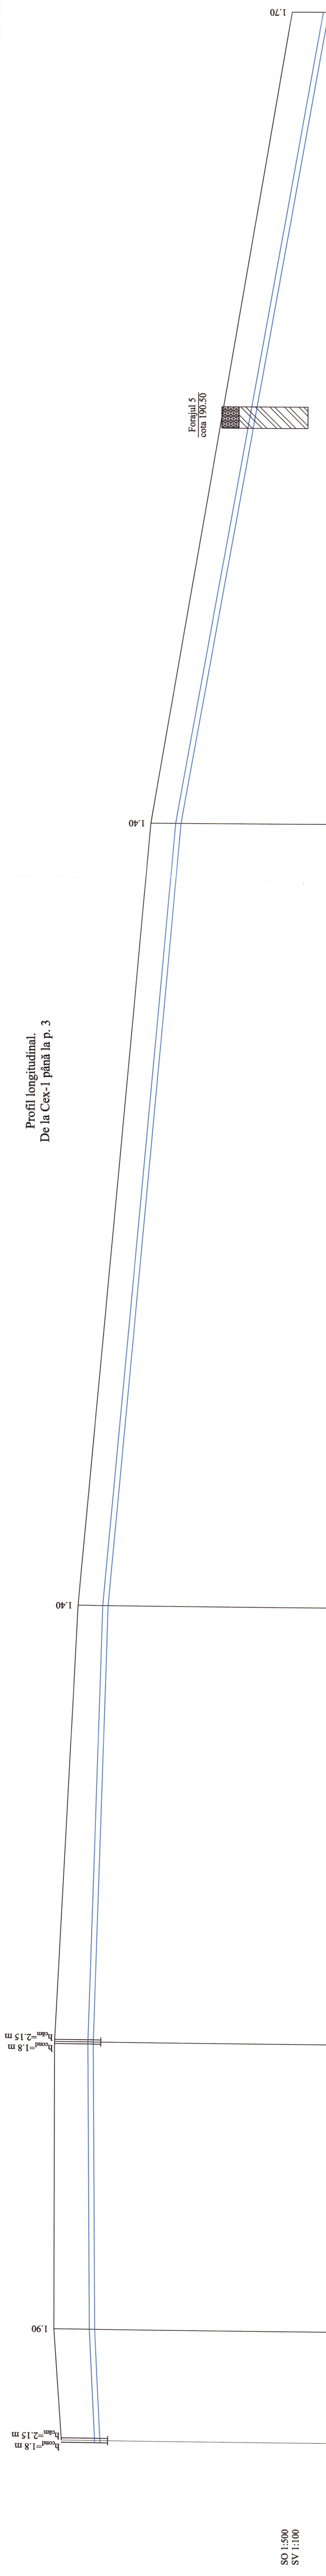

REPUBLICA MOLDOVA Consiliul raional Glodeni		68/15.12.2021 - AE	
Mod. Nr. par.	Coala	Nr. doc.	Semnatura
Spec. prin	V. Vîrlan		
Efectuat	A. Lungu		
Aducțiunea de apă spre satele Clococenii Vechi, Cajba, Dușmani, Hîjdieni și orașul Glodeni, raionul Glodeni			
Rețele exterioare de apă			
		Faza	Coala
		PE	128
		"ACAN PROIECT" S.R.L. mum. Chișinău, 2022	
Ø250 PE100, PN12.5, SDR13			
Cota de jos sau a rigolei de burlian/conductei		198.20	195.10
Cota de proiect a terenului		198.20	195.10
Cota terenului		200.00	196.50
Marcarea țevii și tipul de izolare		200.40	196.50
Fundaje		198.20	195.10
Lungimea/panta		0.012	0.017
Distanța		26.00	189.00
Nr. câminului, punctului, unghiului curbei traseului		Cex-1	189.00
		Ung. 1	
		p. 1	p. 2
			p. 3