Fragment de amenajare 3 sc. 1:100

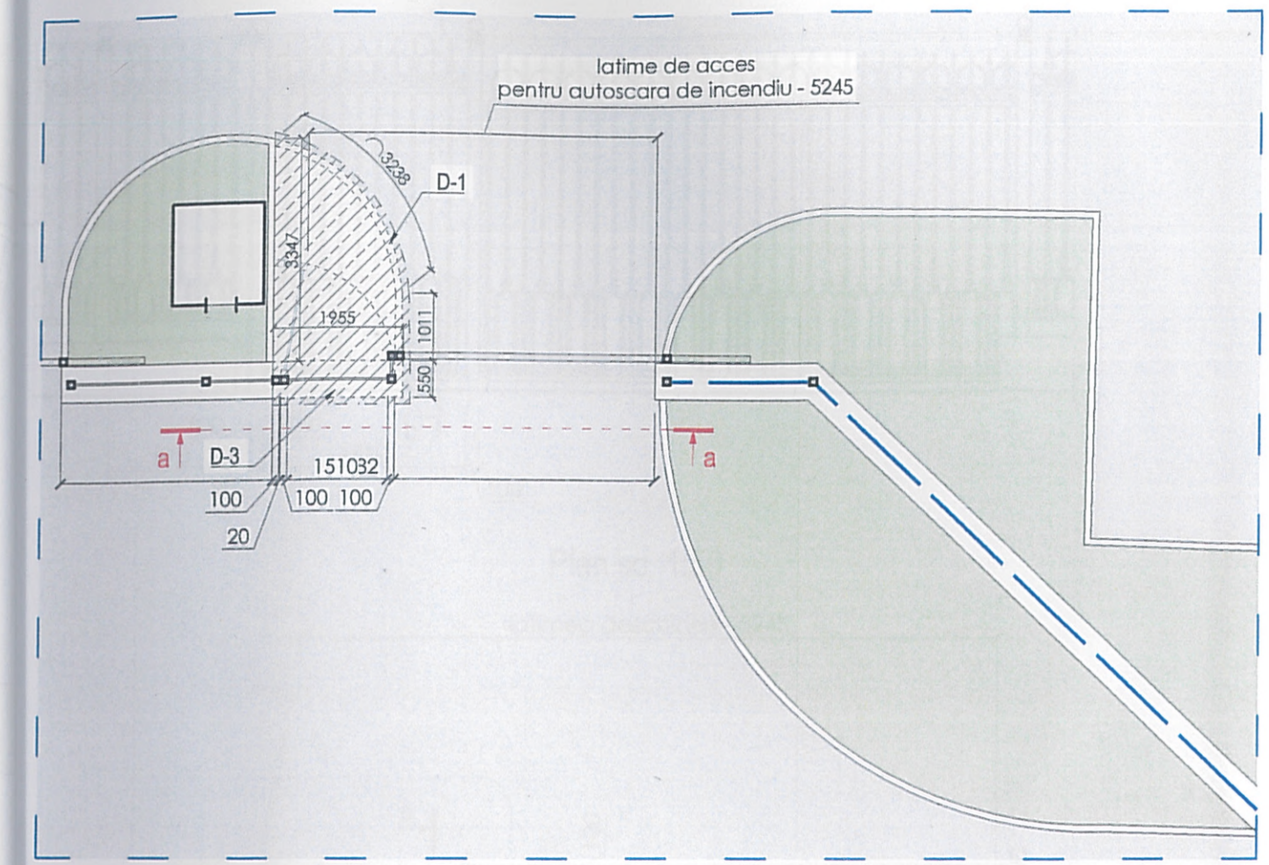

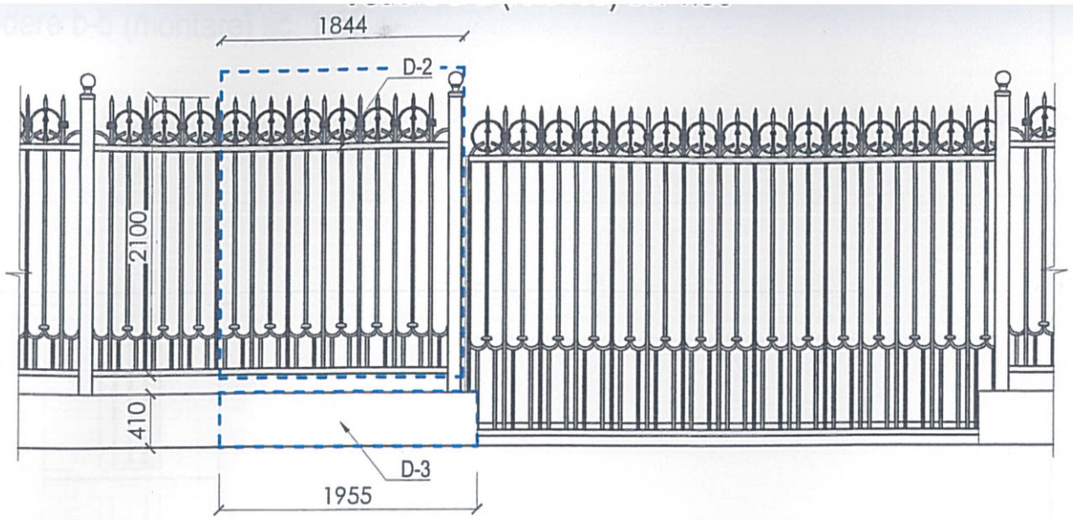

SPECIFICATIA LUCRARILOR DE AMENAJARE (FRAGMENT 1)

Marca, pozitia	Denumirea lucrarilor	Material	Unitate de masura	Cant.	Nota
D-1	Demontare borduri	Beton 100x30x15	m.l.	4.25	
D-2	Demontare portiune gard	Metal (h-2100mm)	m.l.	0.22	vezi vedere (releveu) a-a
D-3	Demontare perete de sustinere	Beton armat placat cu granit pe adeziv	m^3	1.10	inclusiv sub cota terenului
D-4	Inlaturare sol fertil		m^2	4.80	h-25 cm
M-1	Montare borduri	Beton 100x30x15	m.l.	3.35	
M-2	Amenajare invelis asfalt	Beton asfaltic pe suport din pietris	m^2	7.00	componenta vezi Nod 1
M-3	Placare cu granit	Placi de granit pe adeziv	m^2	0.45	

Verificator de proiecte 053
Studzinschi Valeriu
Domeniile A.1,2,3,4
Nr. de înregistrare a avizului 1092/16.01.25
Valabilă de la 12.05.2021 pînă la 12.05.2026

FRINCU ALEXANDR PROIECTANT 2025-P Nr.0007 31.2.1;34.2.2 34.2.3

mod.	Nr.sec	planşa	Nr.doc.	Semnat	Data
A.Ş.P.		Frincu A.			12.24

3752 - PG-4

Reconstrucţia accesului la parcarea adiacentă la clădirea Parlamentului Republicii Moldova.

Faza	Planşa	Planş
PE	3	

Fragment de amenajare 3 sc. 1:100.
Vedere a-a (releveu) sc. 1:50.

Întreprinderea Municipală
Institutul Municipal de Proiectări
"Chişinăuproiect"

Vedere a-a (montare) sc. 1:50

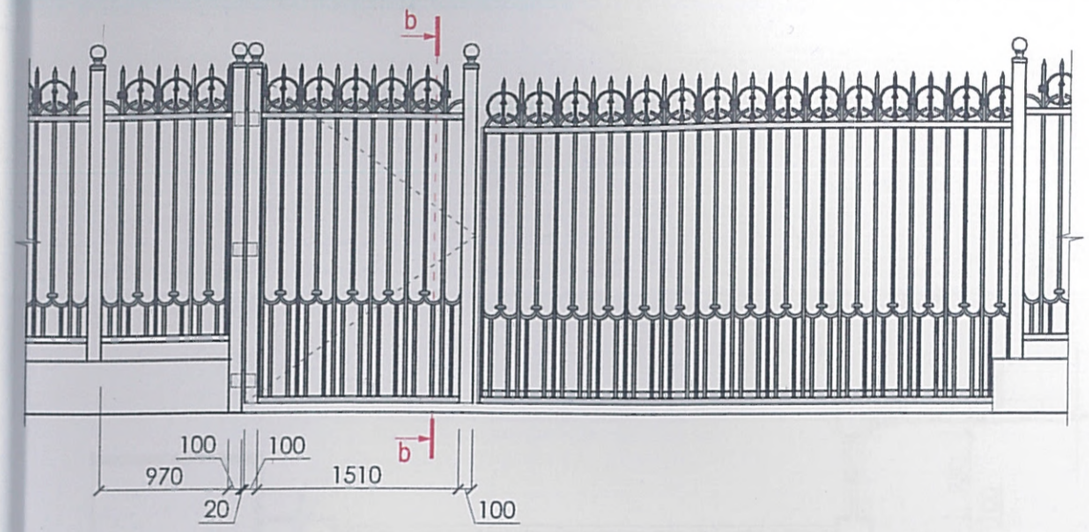

Vedere b-b (montare) sc. 1:50

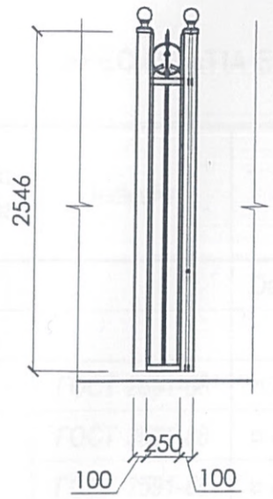

Plan sc. 1:50

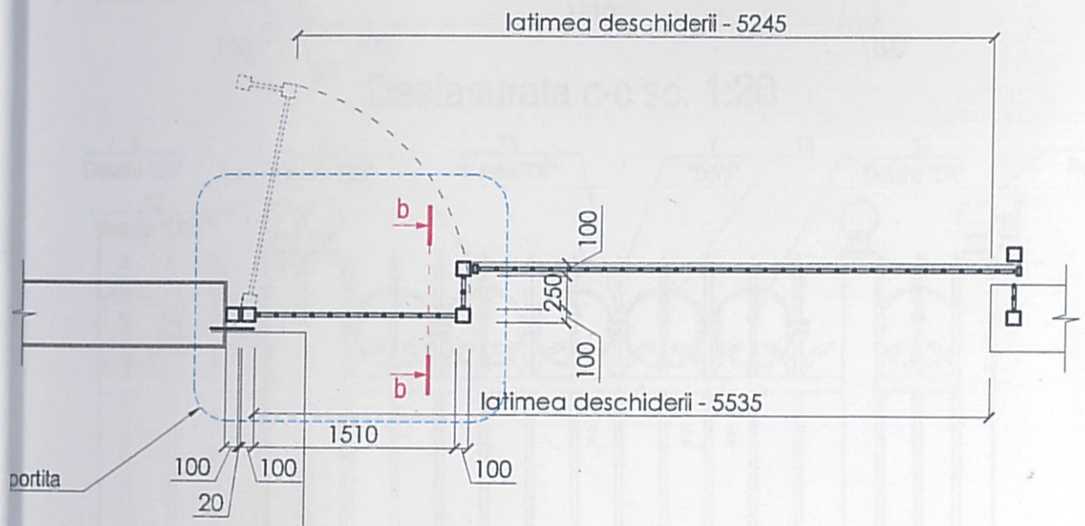

1. Placi de granit	- 10 mm
2. Adeziv pentru granit (baza ciment, tip Knauf)	- 7 mm
3. Baza din beton armat	- existent

4

Verificator de proiecte 053
Studzinschi Valeriu
Domeniile A.1,2,3,4
Nr. de înregistrare a avizului 1494/18.01.25
Valabil de la 12.05.2021 pînă la 12.05.2026

FRÎNCU ALEXANDRU 2025-P Nr.0007 34.2.1;34.2.2 34.2.3 PROIECTANT

modif.	Nr.sec	planşa	Nr.doc.	Semnat	Data
A.Ş.P.		Frincu A.			12.24

3752 - PG-4

Reconstrucţia accesului la parcarea adiacentă la clădirea Parlamentului Republicii Moldova.

Faza	Planşa	Planşe
PE	4	

Vedere a-a (montare) sc. 1:50.
Vedere b-b (montare) sc. 1:50.
Plan sc. 1:50.

Întreprinderea Municipală
Institutul Municipal de Proiectări
"Chişinăuproiect"

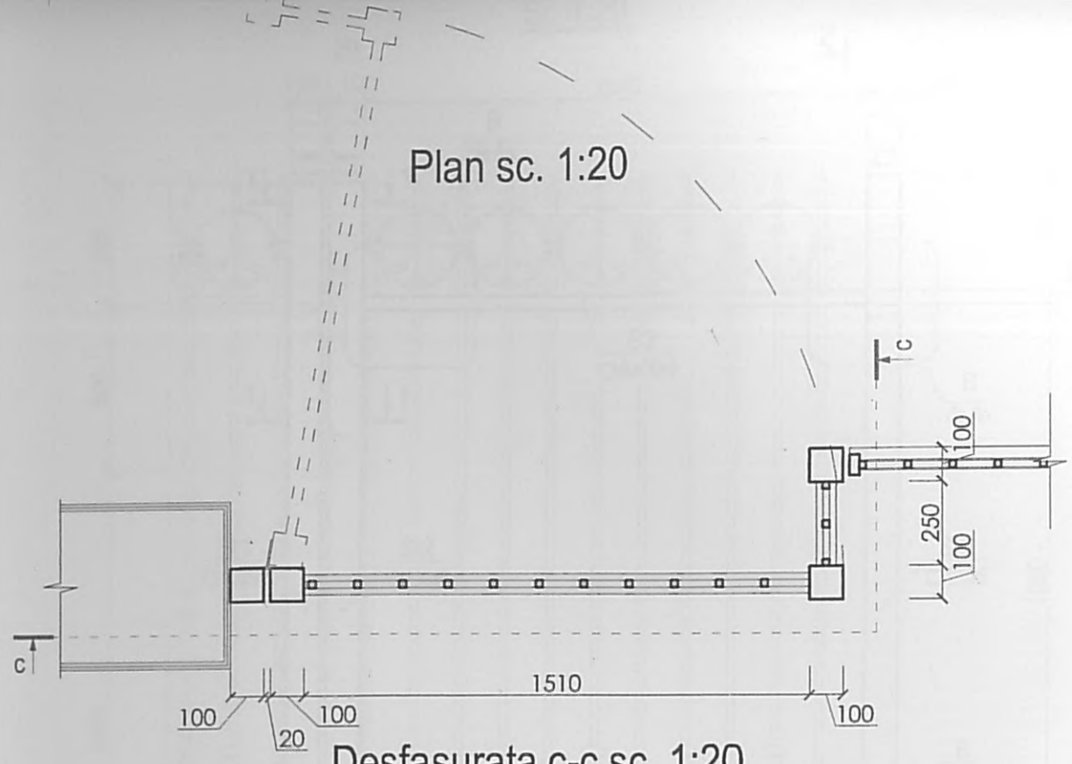

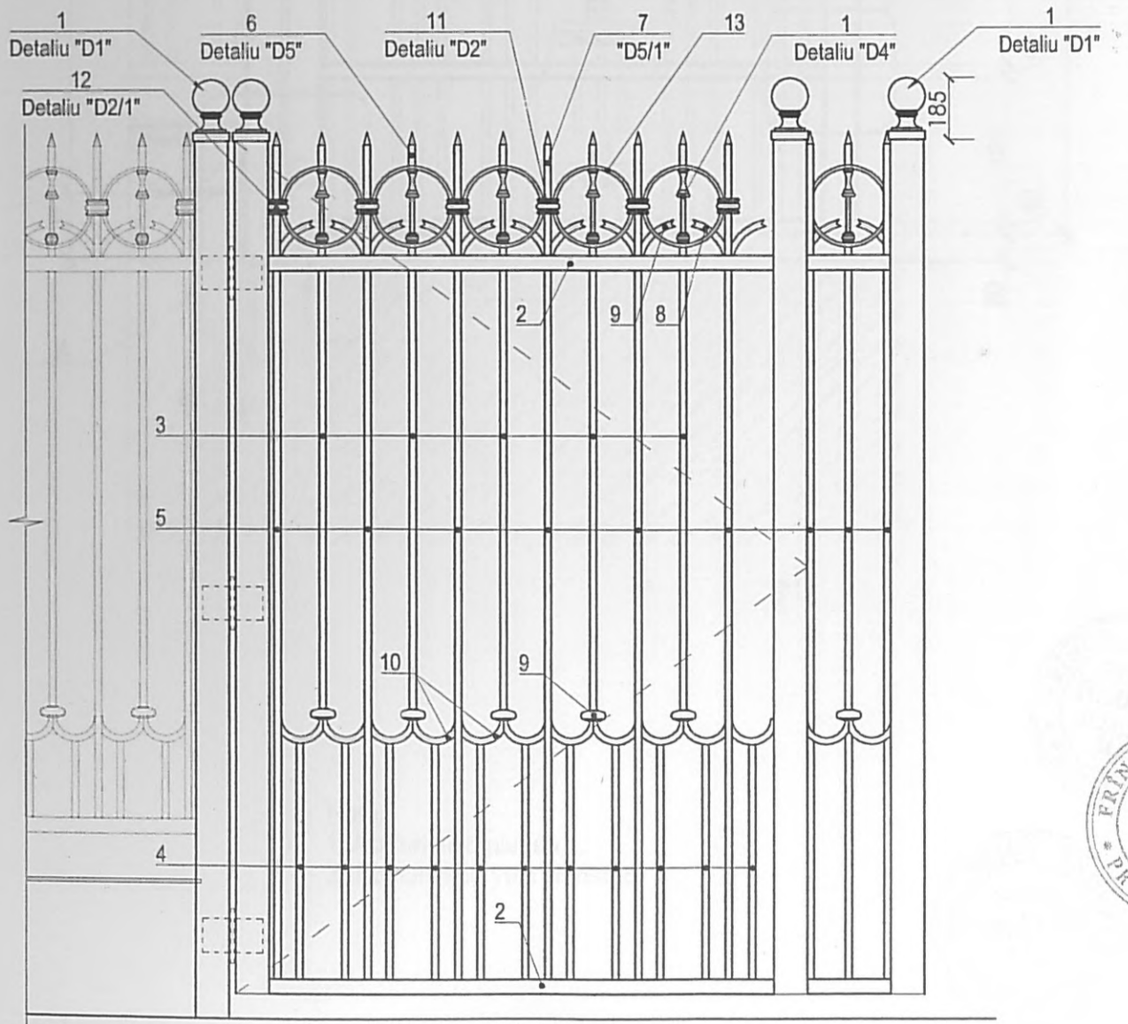

SPECIFICATIA ELEMENTELOR DECORATIVE DIN METAL PENTRU PORTITA

Marca, pozitia	Indicare	Denumirea	Cant.	MASA UN., KG	Nota
1		Detaliu "D1"	4	10.21	40.84
3	ГОСТ 2591-88	□ 20, L=1380 mm	5	4.33	21.65
4	ГОСТ 2591-88	□ 20, L=700 mm	11	2.20	24.2
5	ГОСТ 2591-88	□ 20, L=2320 mm	9	7.28	65.52
6	ГОСТ 2591-88	□ 20, L=120 mm	6	0.38	2.28
7	ГОСТ 2591-88	□ 20, L=210 mm	6	0.66	3.96
8	ГОСТ 2591-88	□ 20, L=135 mm	6	0.42	2.52
9	ГОСТ 2591-88	□ 20, L=135 mm	7	0.42	2.94
10	ГОСТ 2591-88	□ 20, L=210 mm	13	0.66	8.58
11		Detaliu "D2"	5	0.75	3.75
12		Detaliu "D2/1"	1	0.84	0.84
13	ГОСТ 8732-78	teava Ø=245x10 , L=770 mm	6	1.15	6.90
		total, kg			183.14

Verificator de proiecte 053
Studzinschi Valeriu
Domeniile A.1,2,3,4
Nr. de înregistrare a avizului 1491/18.01.25
Valabilă de la 12.05.2021 pina la 12.05.2026

Nota: Aceasta plansa vezi impreuna cu pl. nr.8. Masa elementelor din metal se calculeaza in suma cu datele prezentate in pl.8.

FRINCU ALEXANDRU 2025-P Nr.0007 34.2.1;34.2.2 34.2.3 PROIECTANT

mod.	Nr.sec	planşa	Nr.doc.	Semnat	Data	3752 - PG-4		
						Reconstrucţia accesului la parcarea adiacentă la clădirea Parlamentului Republicii Moldova.		
							Faza	Planşa	Planşe
A.Ş.P.		Frincu A.			12.24		PE	5	
						Plan sc. 1:20. Desfasurata c-c sc. 1:20. Specificatii.	Întreprinderea Municipală Institutul Municipal de Proiectări "Chişinăuproiect"		

Sc 1:20

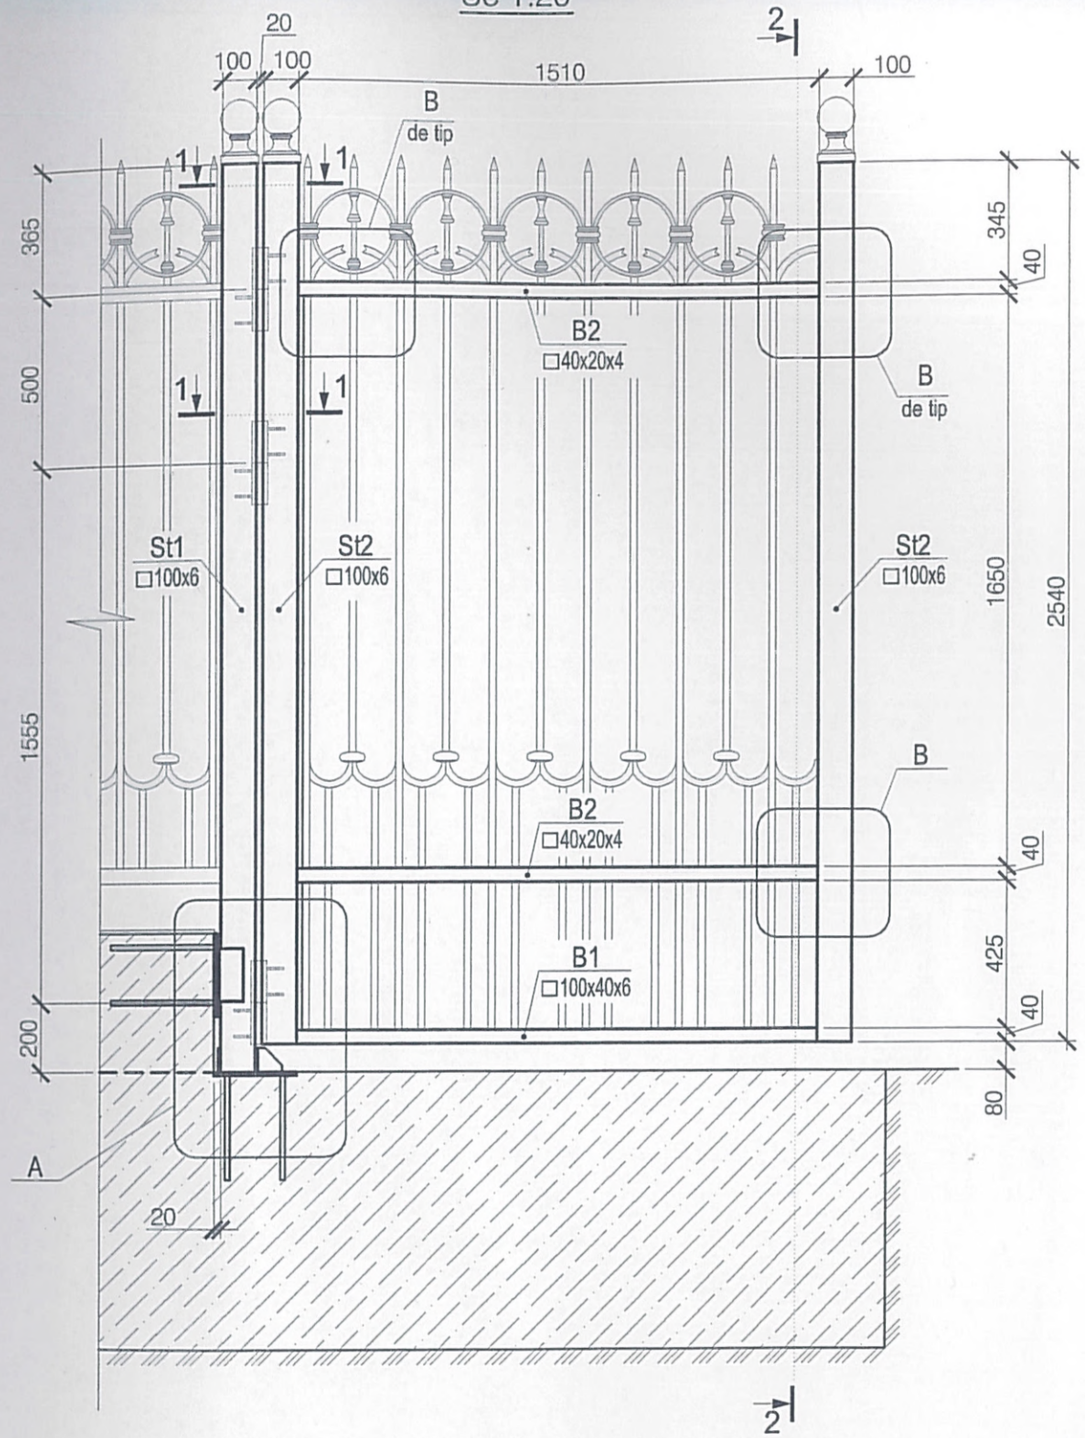

Sc. 1:10

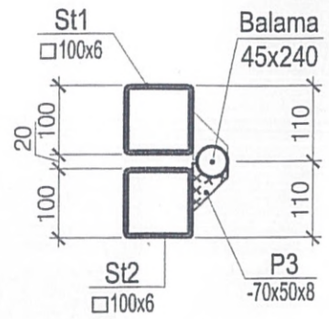

Sc. 1:20

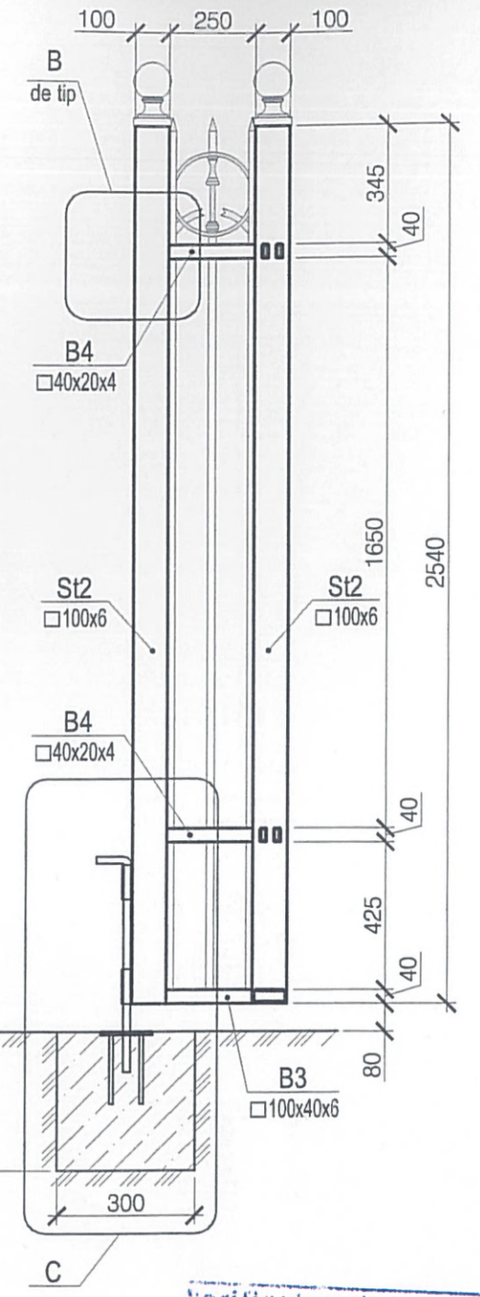

Verificator de proiecte 0140
Ciobanu Eugenia
Domeniile 4a,b,d,e
Nr. de inregistrare a avizului 1492/18.01.25
Valabil de la 08.02.2023 pina la 08.02.2025

Nota:
1. Noduri vezi plansa 7.
2. Specificatie vezi plansa 8.

FRÎNCU ALEXANDR * PROIECTANT * 2025-P Nr.0002 34.2.1;34.2.2 34.2.3

GRIGORIEV ANDREI * PROIECTANT * P-2024 Nr.1180 4a,b

mod.	Nr.sec	planşa	Nr.doc.	Semnat	Data	3752 - PG-4			
						Reconstrucţia accesului la parcarea adiacentă la clădirea Parlamentului Republicii Moldova.			
							Faza	Planşa	Planşe
							PE	6	
A.Ş.P.		Frincu A.			12.24	Fragment de amenajare 3. Schema elementelor metalice a Portitei	Întreprinderea Municipală Institutul Municipal de Proiectări "Chişinăuproiect"		
I.Ş.P.		Grigoriev A.			12.24				
Elaborat		Grigoriev A.			12.24				