


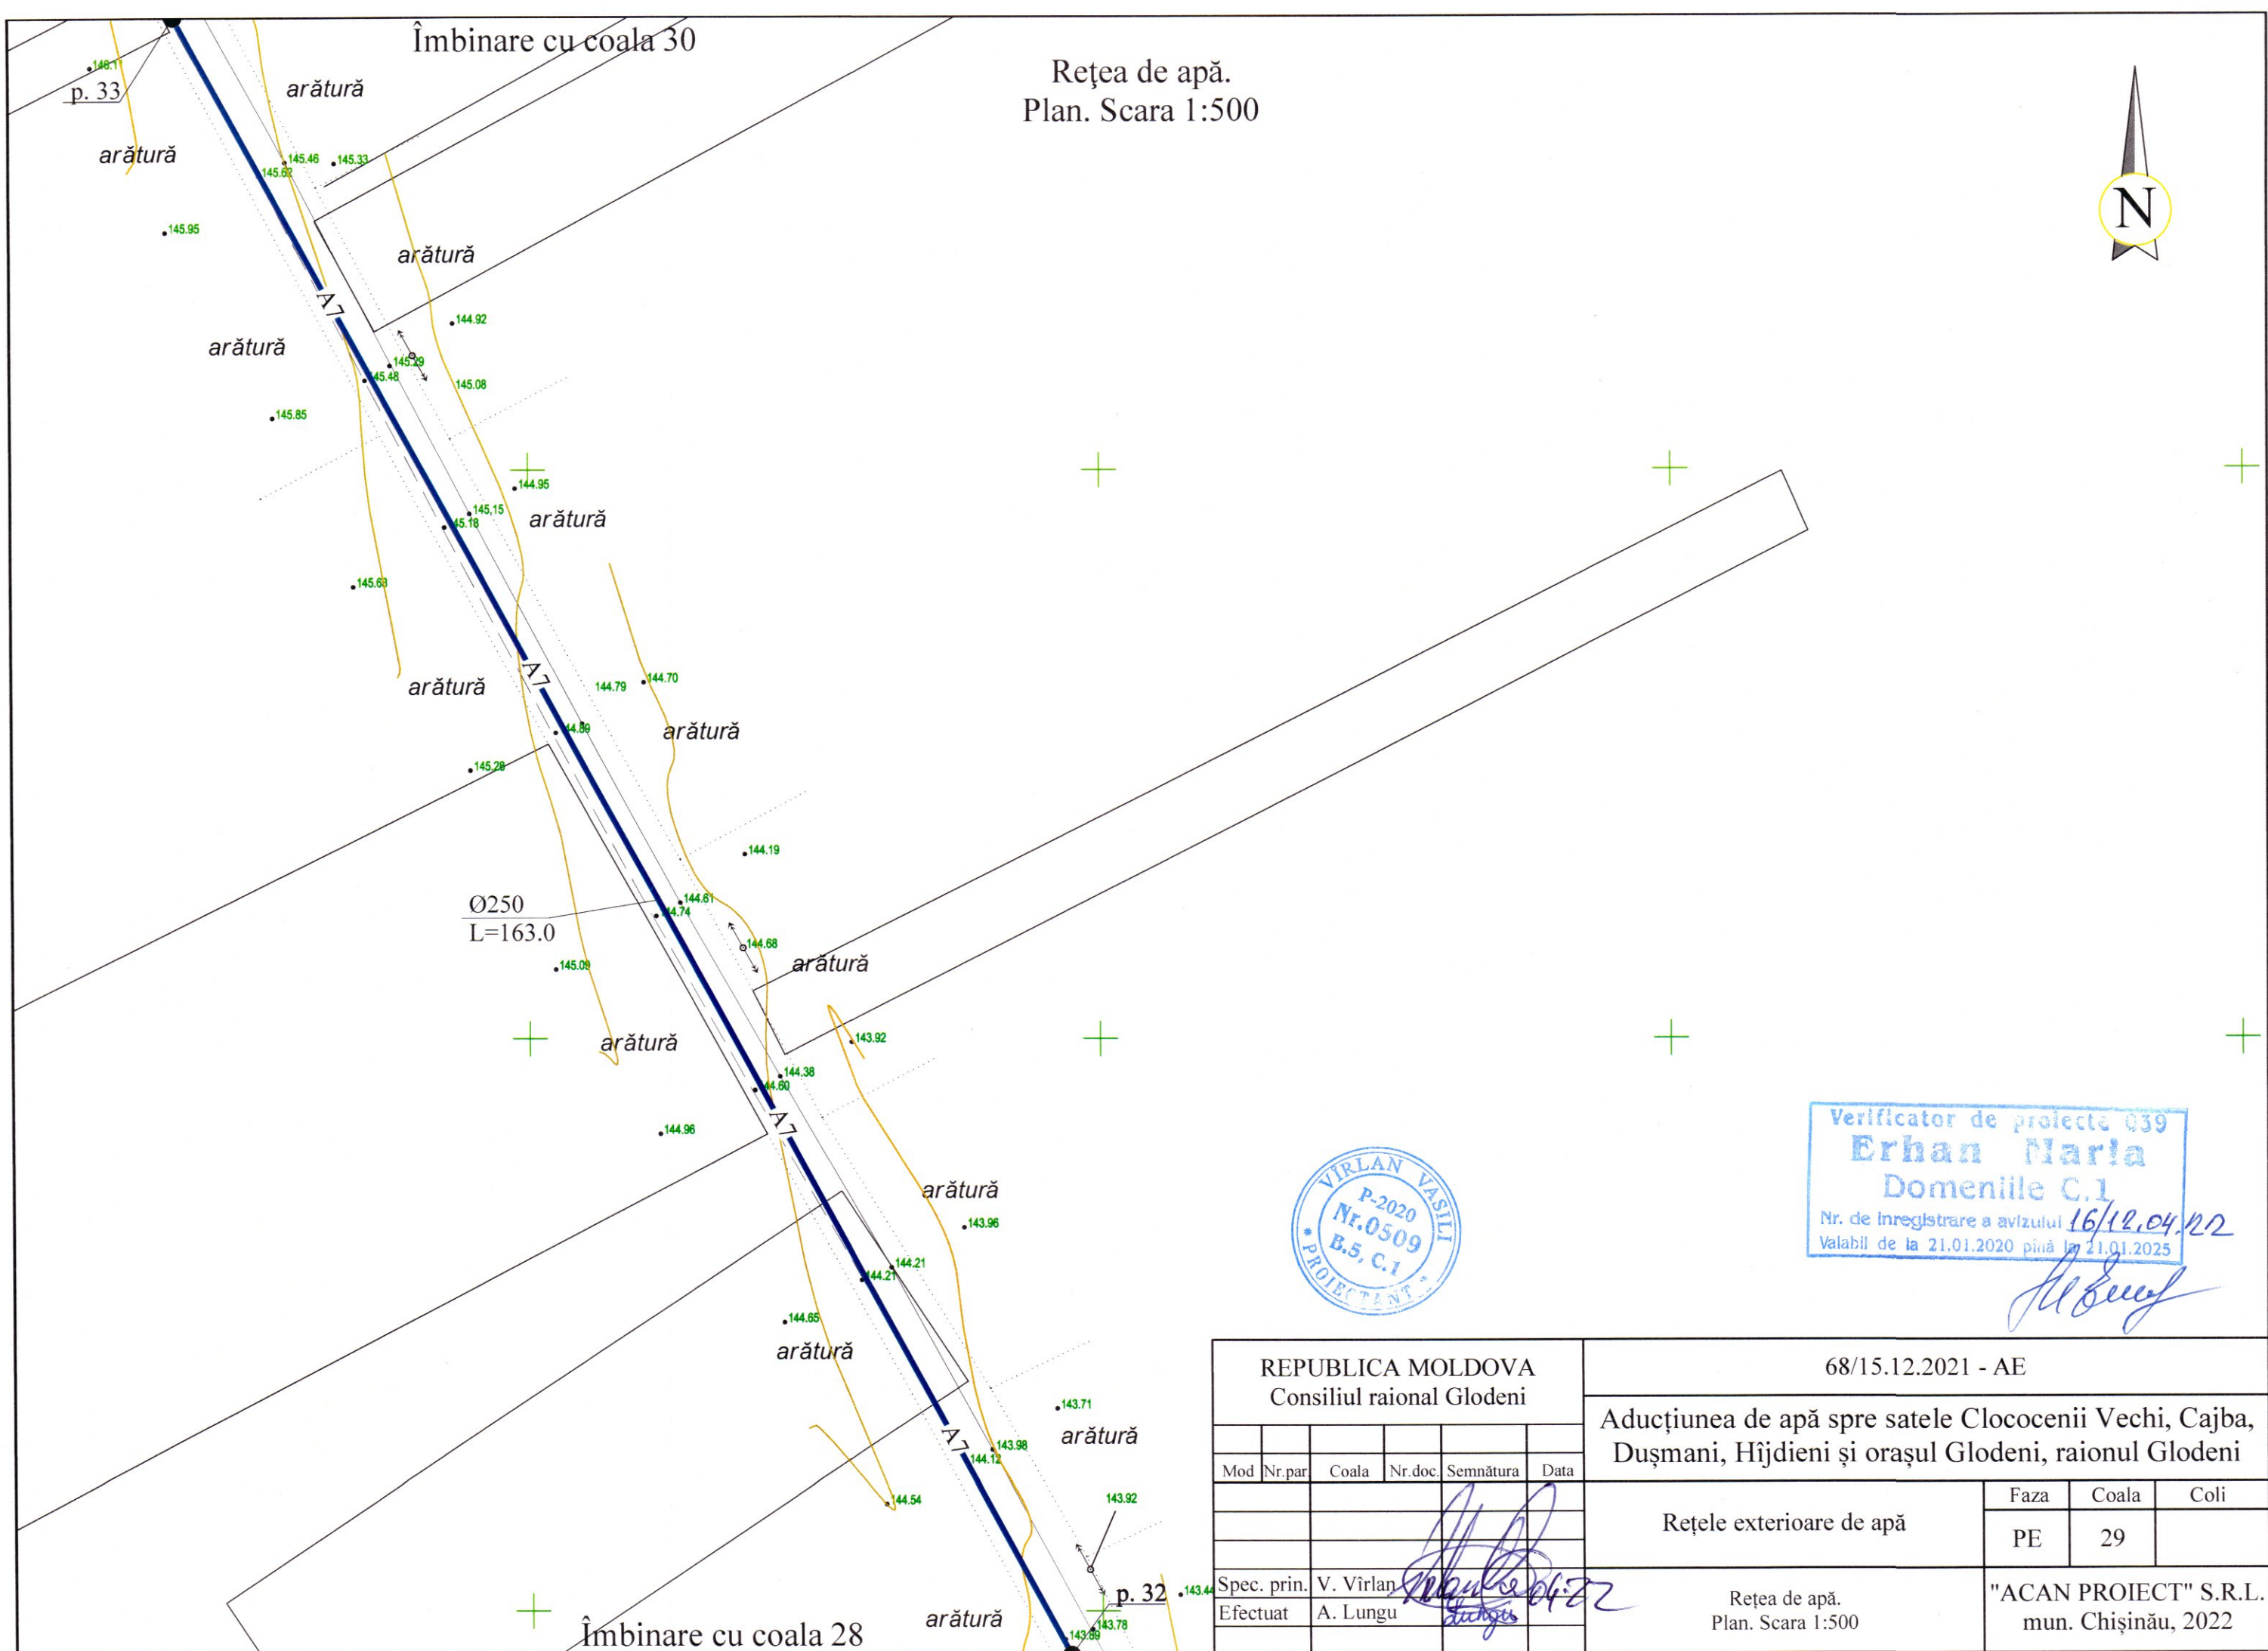

REPUBLICA MOLDOVA Consiliul raional Glodeni						68/15.12.2021 - AE					
						Aducțiunea de apă spre satele Clococenii Vechi, Cajba, Dușmani, Hîjdieni și orașul Glodeni, raionul Glodeni					
Mod	Nr.par	Coala	Nr.doc.	Semnătură	Data						
						Rețele exterioare de apă			Faza	Coala	Coli
									PE	29	
Spec. prin.	V. Vîrlan					Rețea de apă. Plan. Scara 1:500			"ACAN PROIECT" S.R.L. mun. Chișinău, 2022		
Efectuat	A. Lungu										