

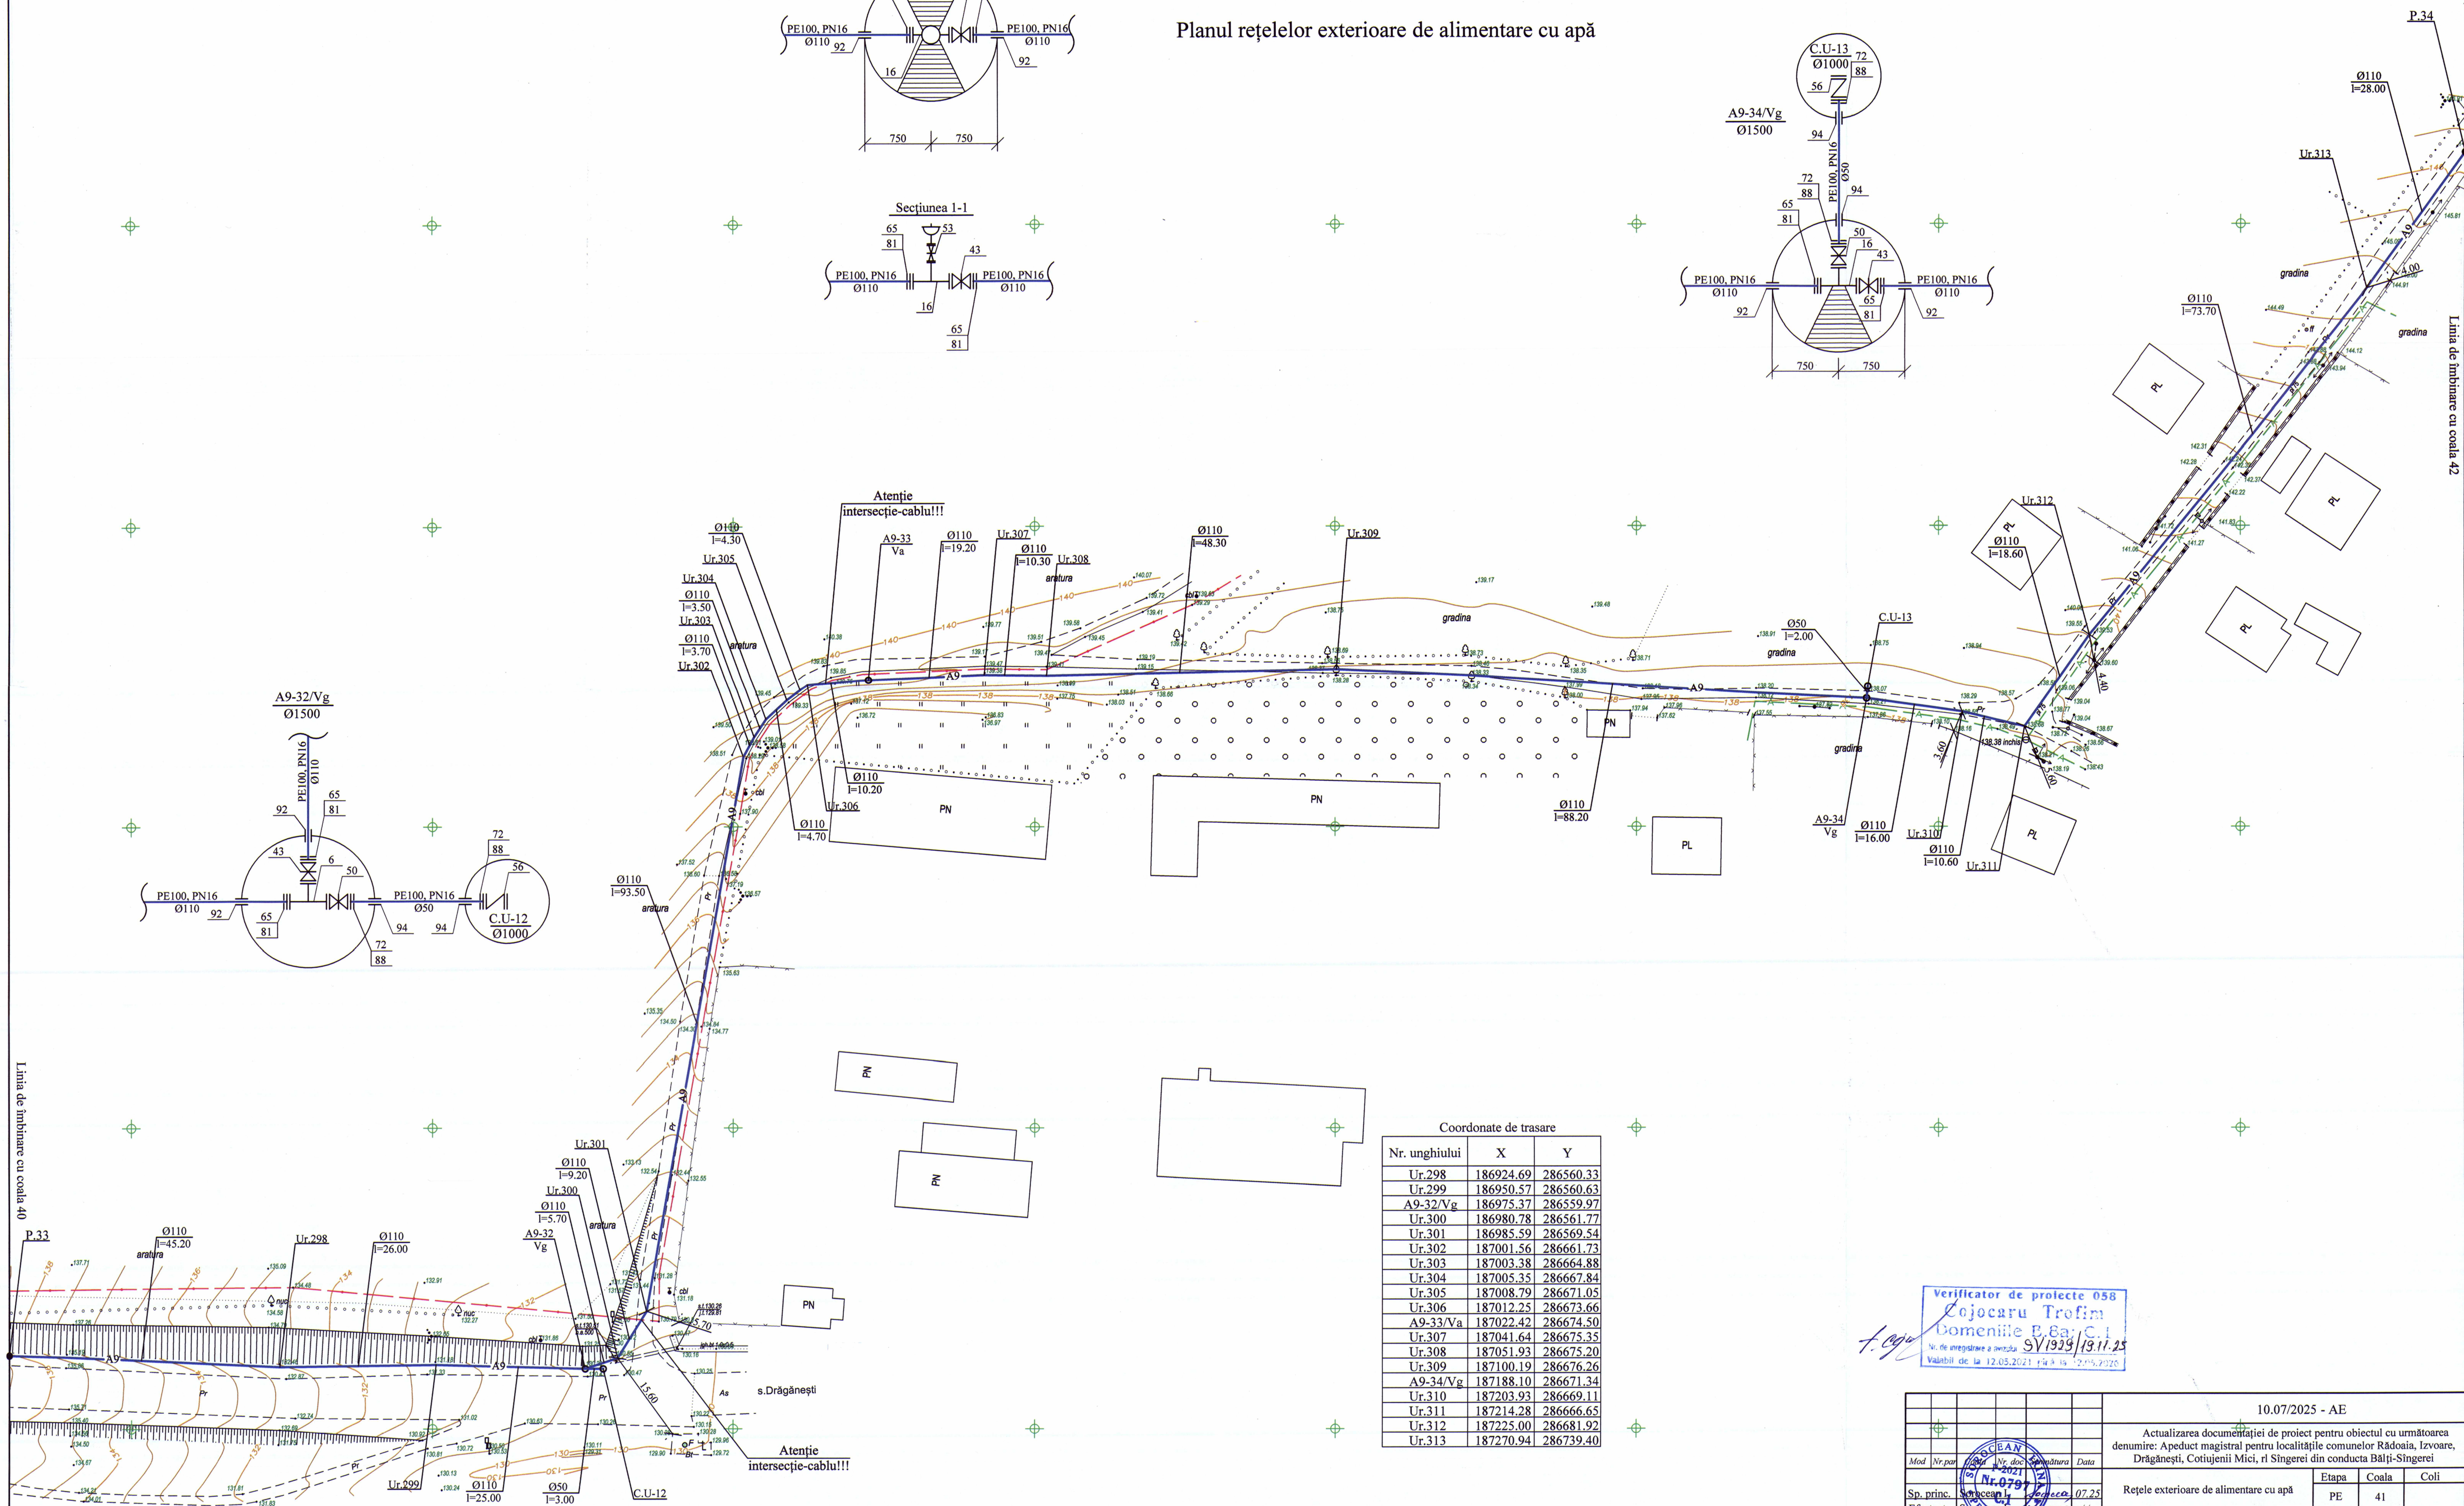
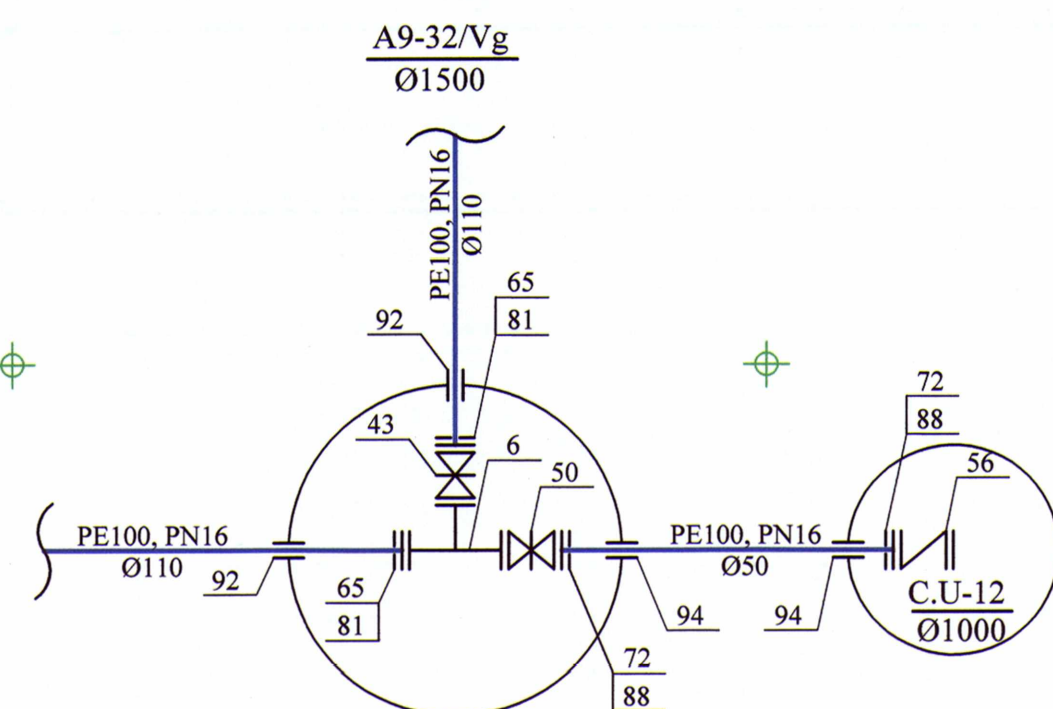


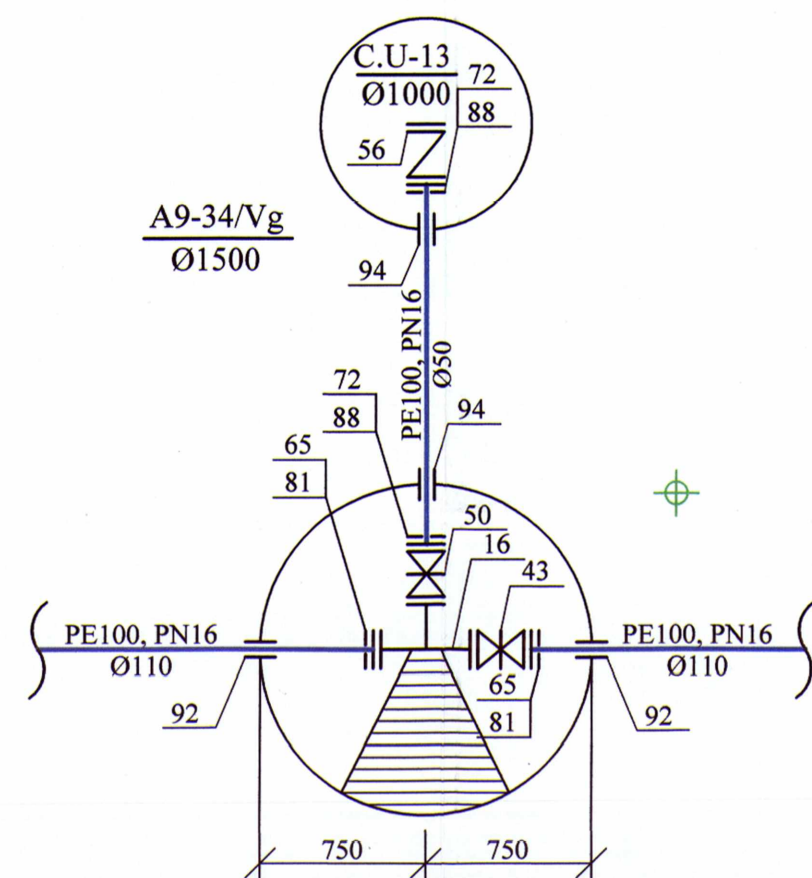


Coordonate de trasare		
Nr. unghiului	X	Y
Ur.298	186924.69	286560.33
Ur.299	186950.57	286560.63
A9-32/Vg	186975.37	286559.97
Ur.300	186980.88	286561.77
Ur.301	186985.59	286569.54
Ur.302	187001.56	286661.73
Ur.303	187003.38	286664.88
Ur.304	187005.35	286667.84
Ur.305	187008.79	286671.05
Ur.306	187012.25	286673.66
A9-33/Va	187022.42	286674.50
Ur.307	187041.64	286675.35
Ur.308	187051.93	286675.20
Ur.309	187100.19	286676.26
A9-34/Vg	187188.10	286671.34
Ur.310	187203.93	286669.11
Ur.311	187214.28	286666.65
Ur.312	187225.00	286681.92
Ur.313	187270.94	286739.40

Verificator de proiecte 058
Cojocaru Trofim
Domeniile B.8a; C.1
Nr. de înregistrare a anexului SV1929/19.11.20
Valabil de la 12.03.2021 până la 12.03.2026

[illegible]

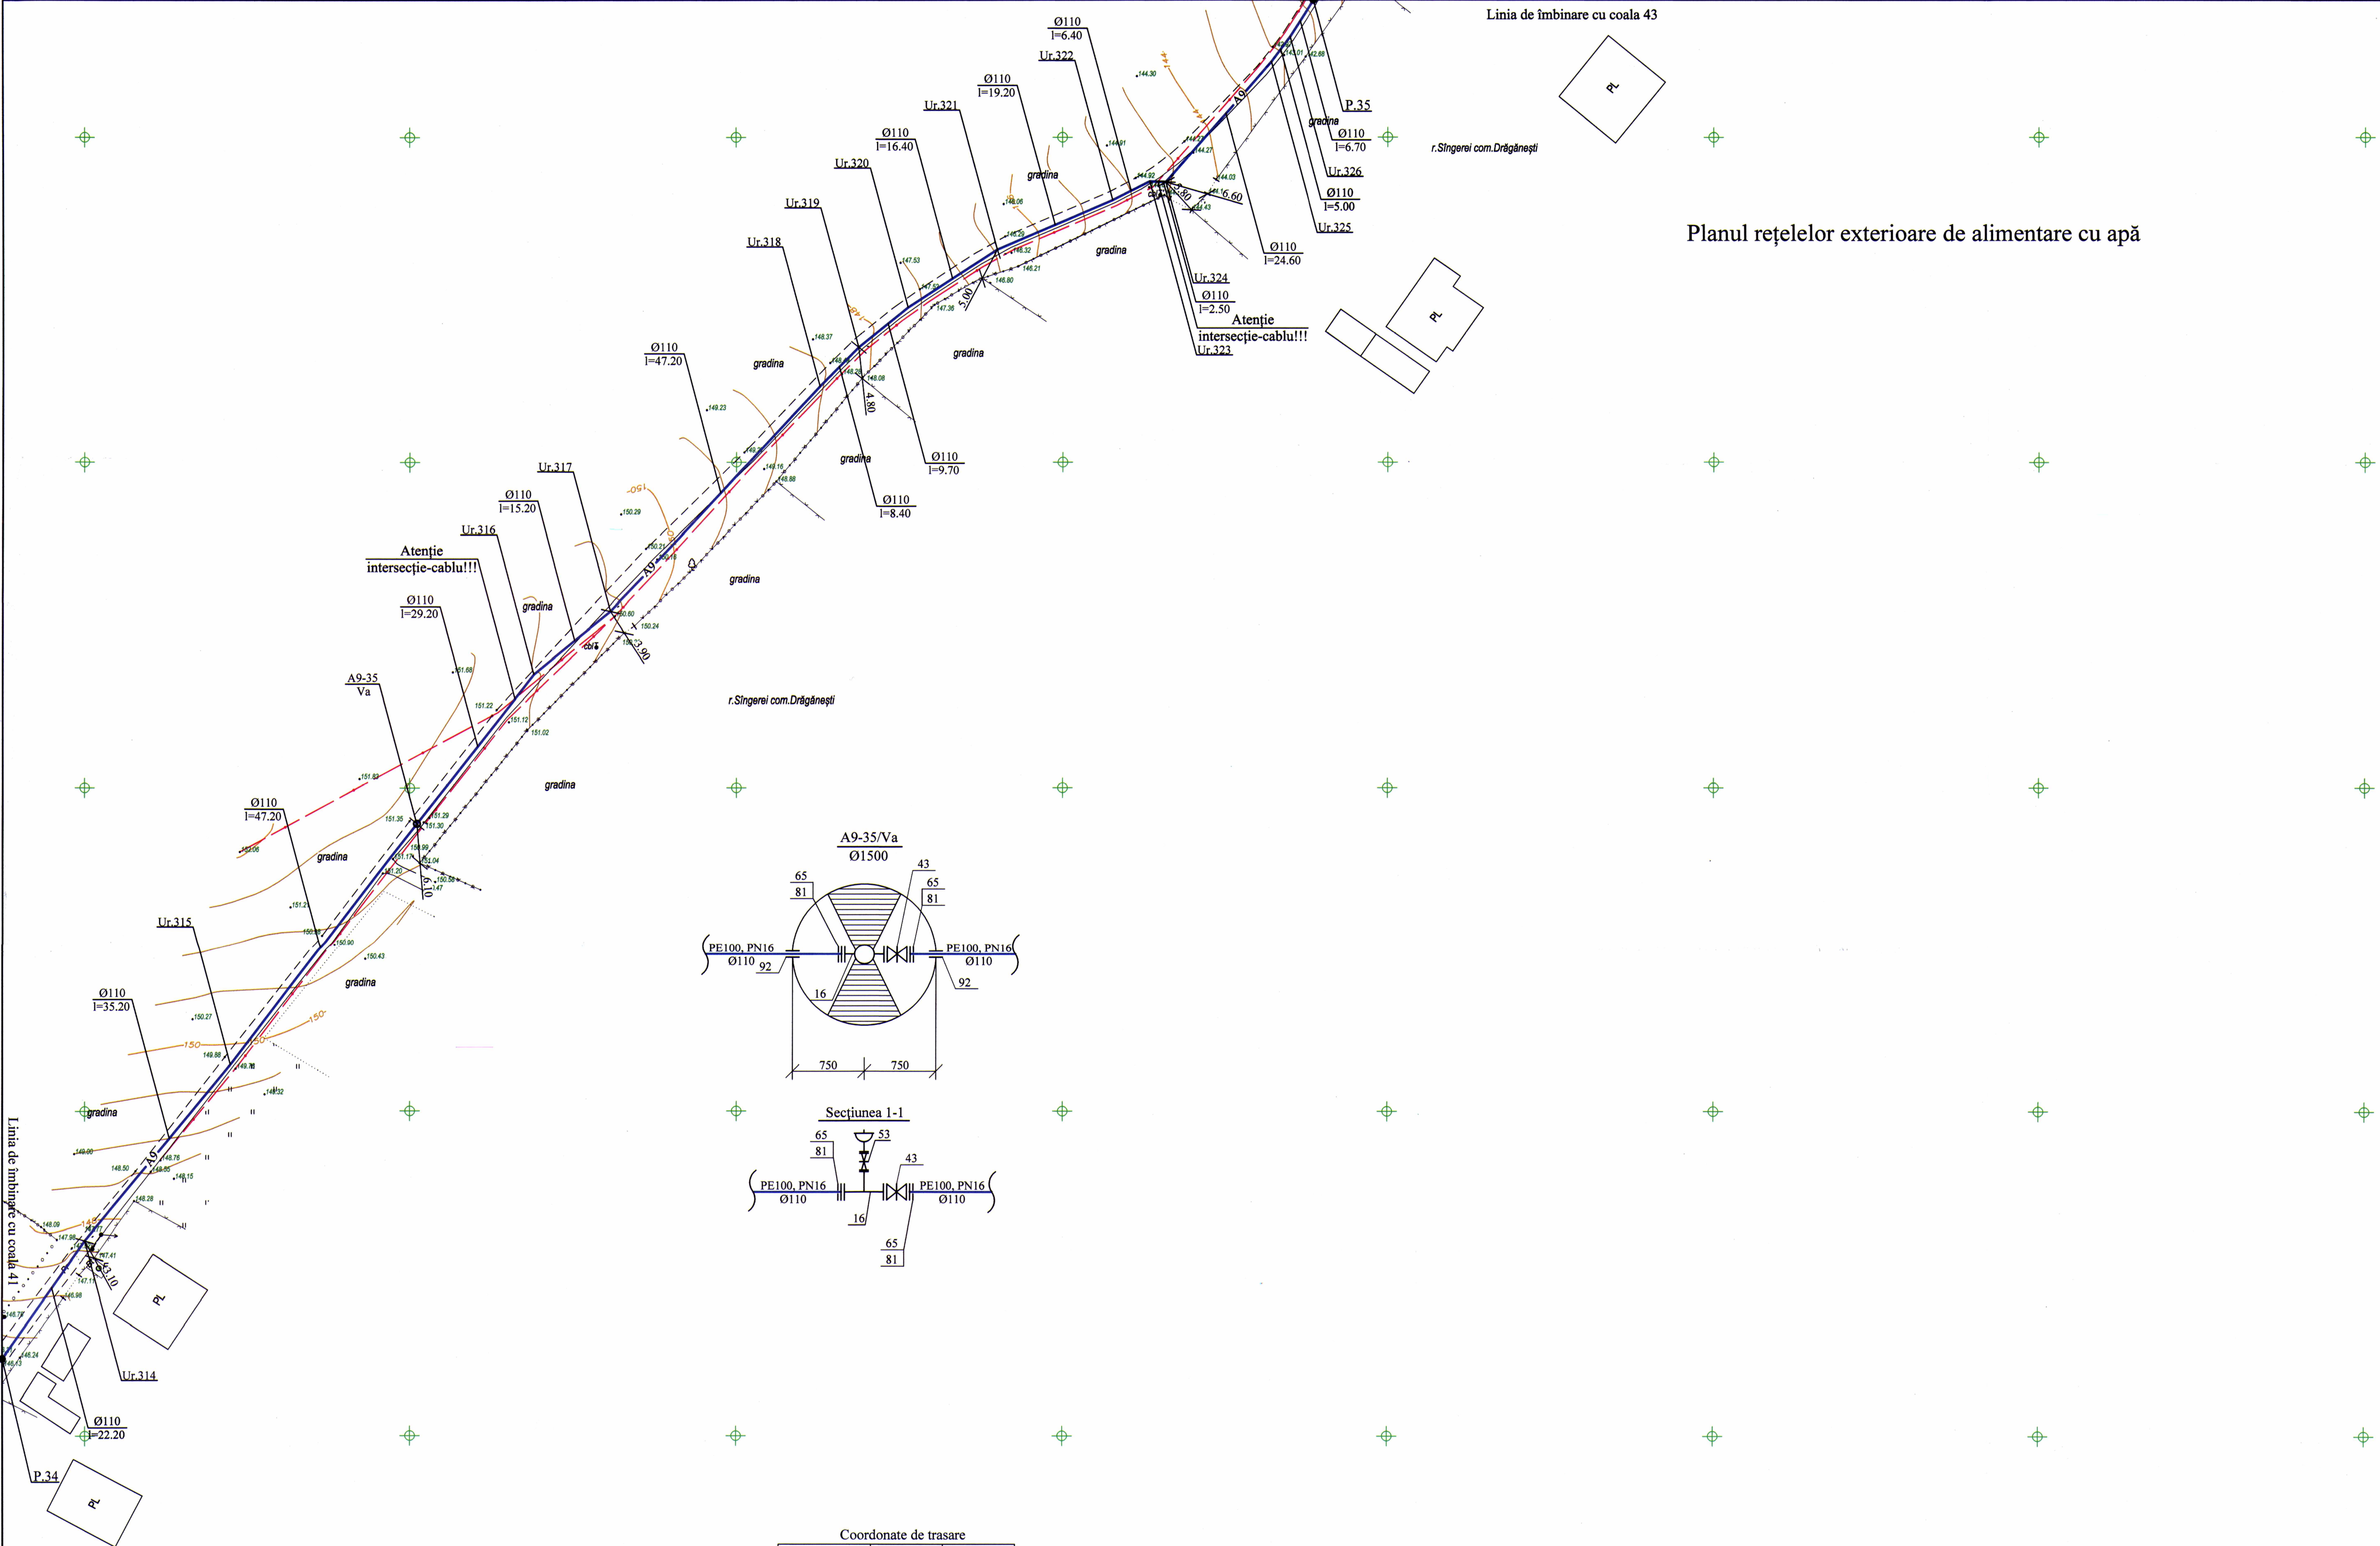

Planul rețelelor exterioare de alimentare cu apă

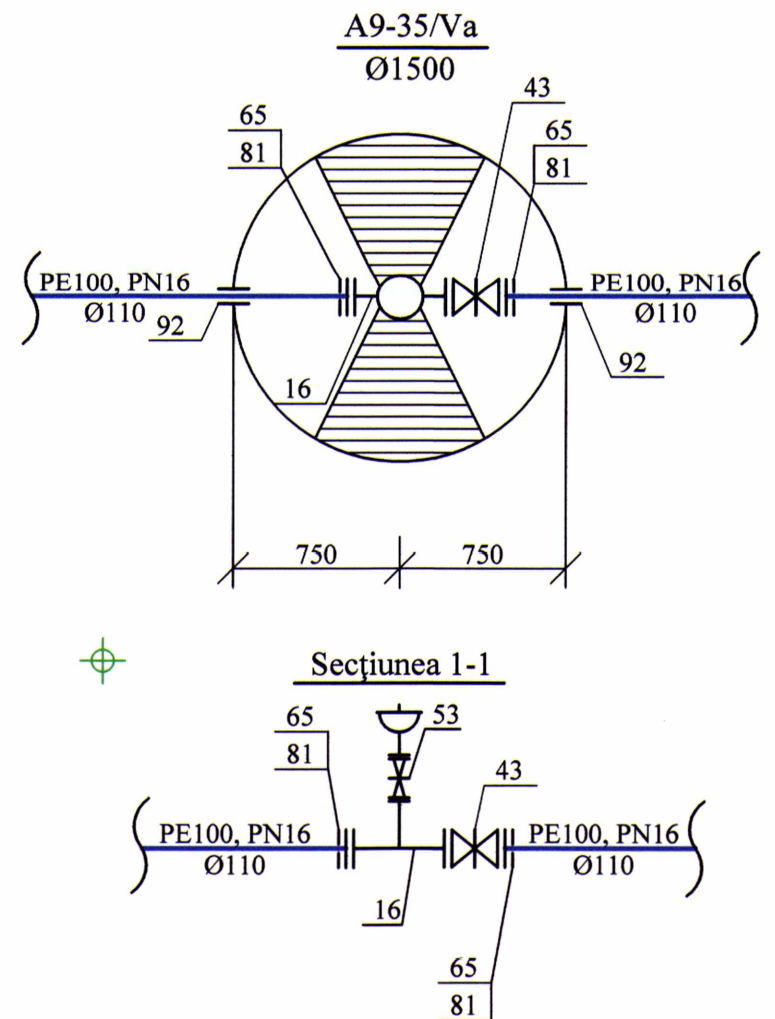

Coordonate de trasare		
Nr. unghiului	X	Y
Ur.314	187300.01	286780.02
Ur.315	187322.37	286807.18
A9-35/Va	187351.09	286844.52
Ur.316	187369.06	286867.67
Ur.317	187380.75	286877.07
Ur.318	187412.82	286911.69
Ur.319	187418.69	286917.71
Ur.320	187426.26	286923.81
Ur.321	187439.99	286932.72
Ur.322	286940.32	286940.32
Ur.323	187463.34	286943.21
Ur.324	187465.86	286943.13
Ur.325	187482.08	286961.57
Ur.326	187484.97	286965.43

Verificator de proiecte 058
Cojocaru Traian
Domeniile B. & C. I.
de proiectare și execuție 09/1929/19.11.25
Valabil de la 12.05.2025 până la 12.05.2026

10.07/2025 - AE			
Actualizare documentației de proiect pentru obiectul cu următoarea denumire: Apeduct magistral pentru localitățile comunelor Rădoia, Izvoare, Drăgănești, Cotuienii Mici, r. Singerei din conducta Bălți-Singerei			
Rețele exterioare de alimentare cu apă		Etapă	Coala
		PE	42
Planul rețelelor exterioare de alimentare cu apă		"PROJECTVISION" SRL mun. Chișinău	