


NOTĂ: În schița de proiect sunt arătate semnele convenționale.
 Cu negru sunt arătate sistemele de ventilare existente (inclusiv coșurile de fum)

Lucrări pe compartimentul ÎVC					
Ventilarea/condiționarea aerului					
Mod	Spec	Coala	No.doc	Semnat	Data
Sp. prin.					
A elaborat					
Ventilarea și condiționarea aerului				Etapa	Coala
Plan etaj, Sc. 1:100				P	1
				Coli	2
				Proiect	

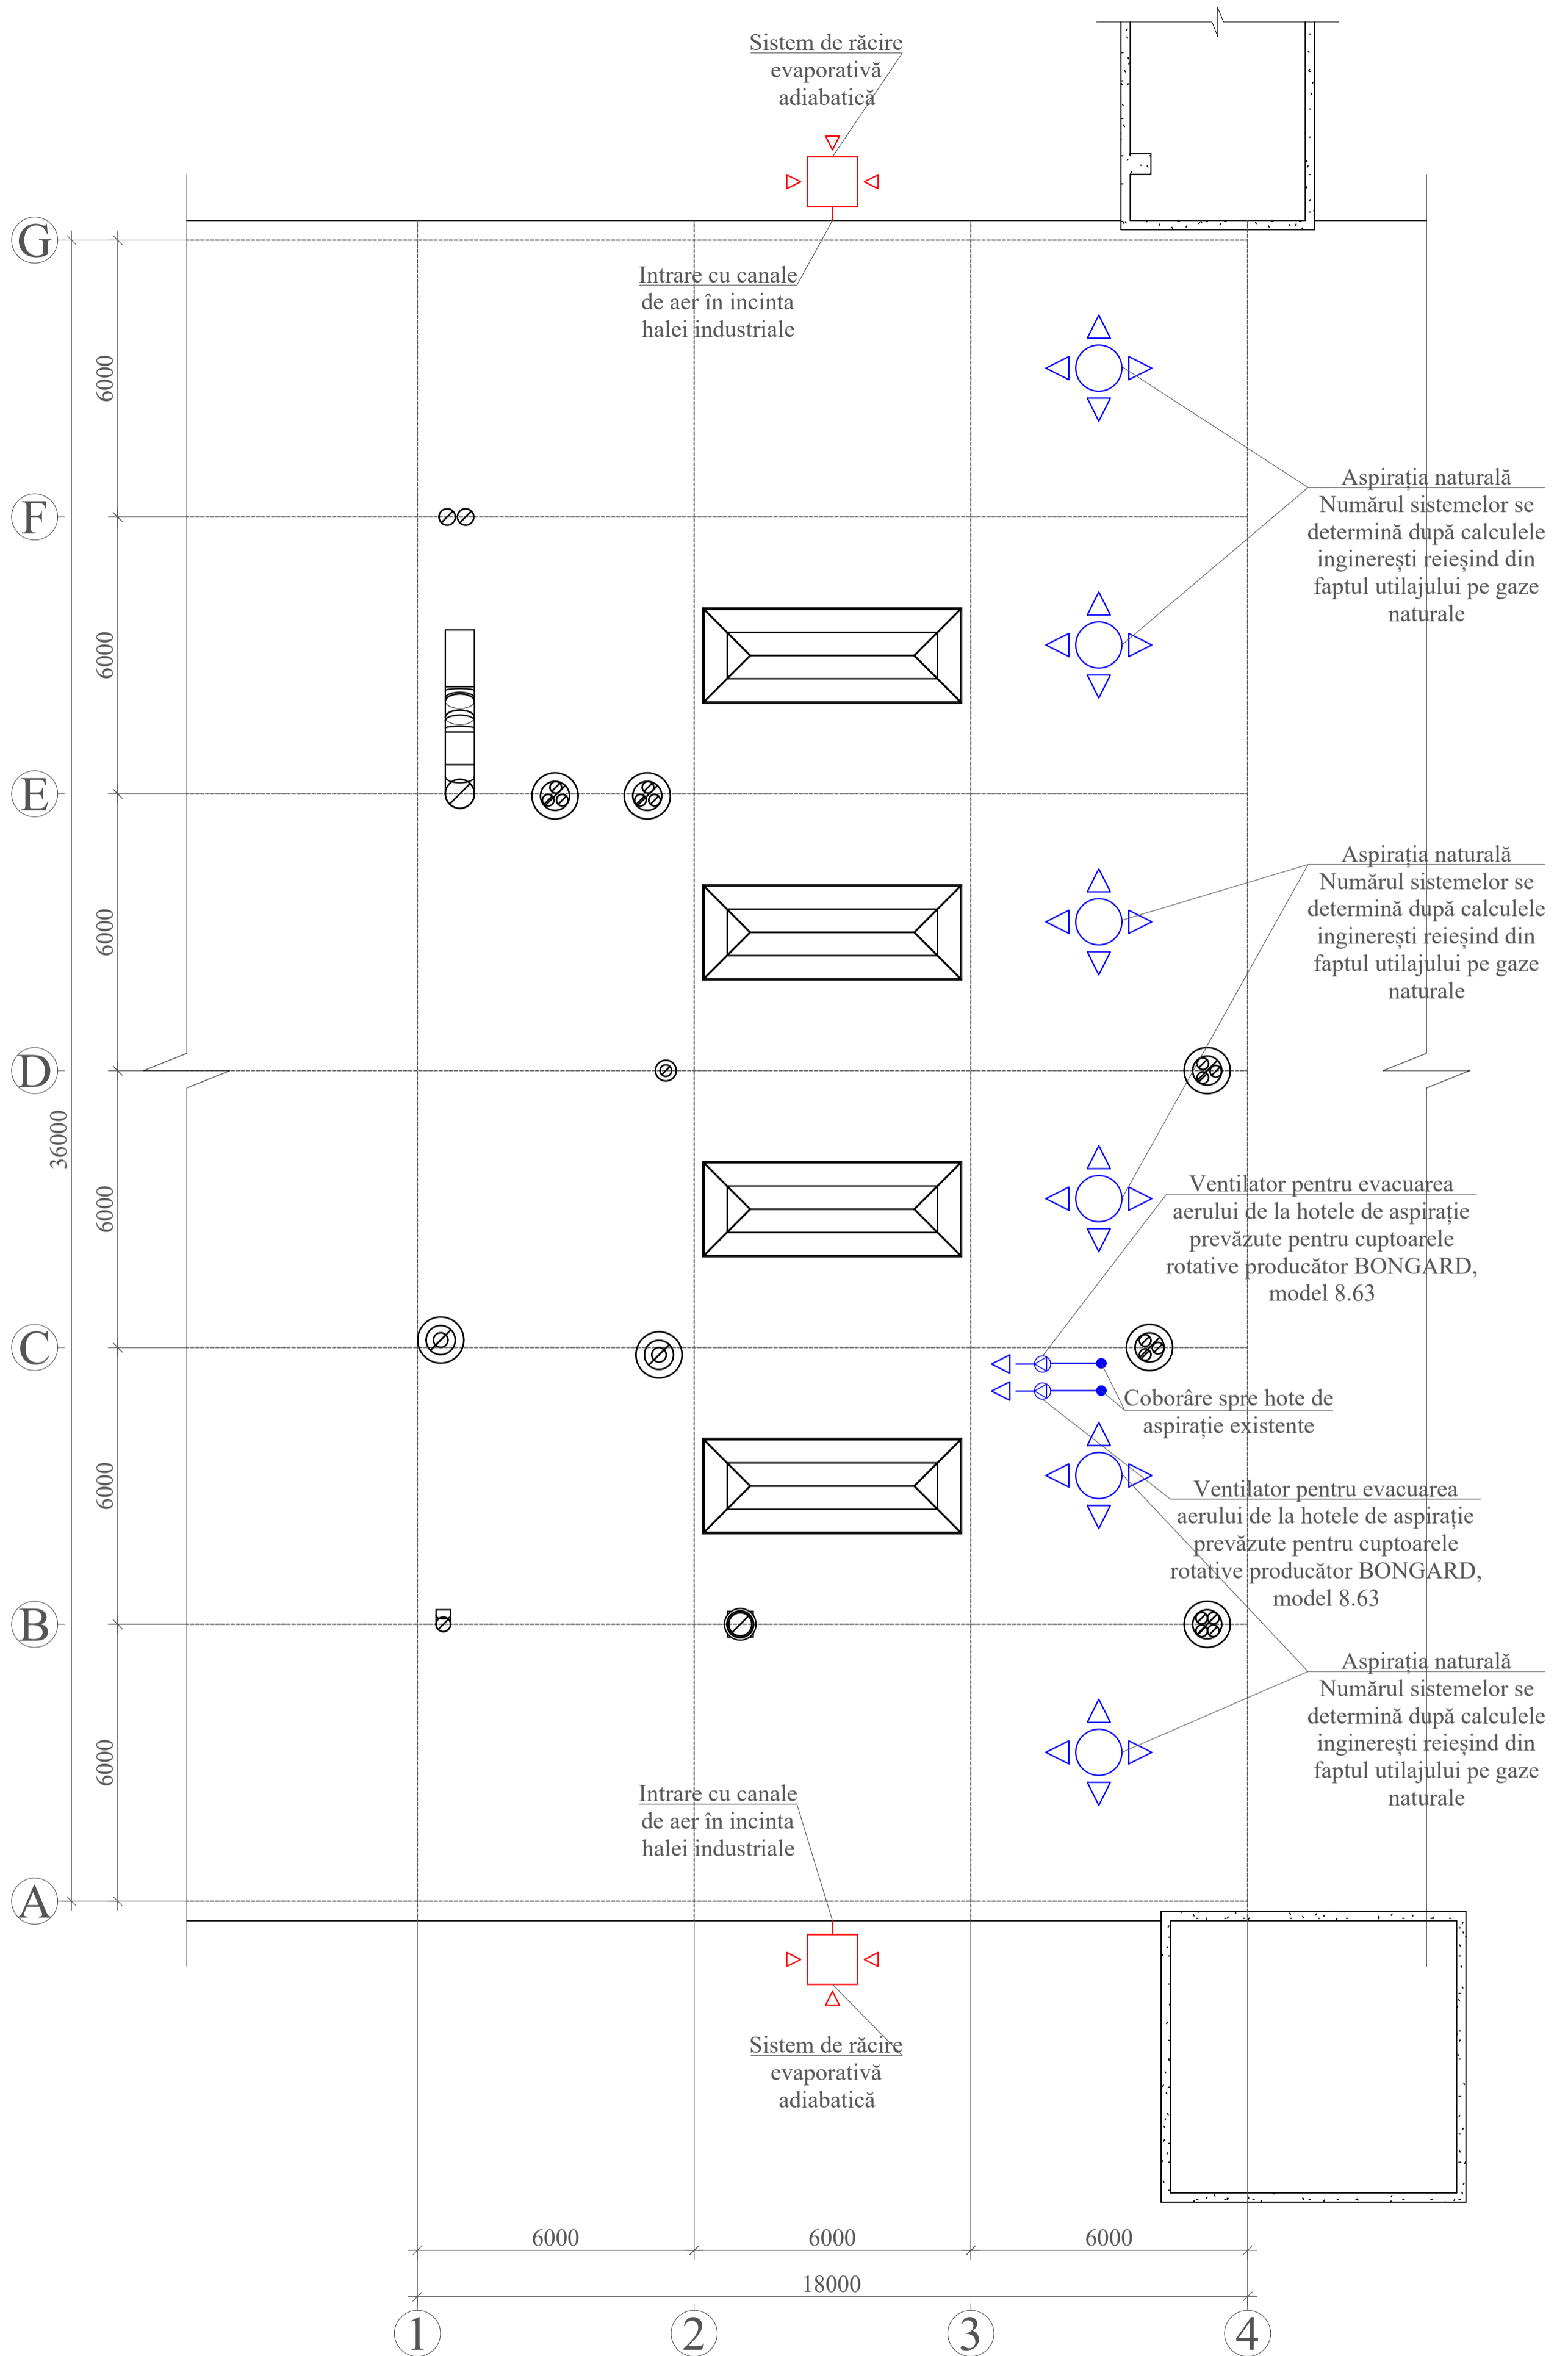

NOTĂ: În schița de proiect sunt arătate semnele convenționale.
 Cu negru sunt arătate sistemele de ventilare existente (inclusiv coșurile de fum)

Lucrări pe compartimentul ÎVC									
Ventilarea/condiționarea aerului									
Mod	Spec	Coala	No.doc	Semnat	Data				
Sp. prin.						Ventilarea și condiționarea aerului	Etapa	Coala	Coli
A elaborat							P	2	2
						Plan acoperiș, Sc. 1:100	Proiect		