


# Plan general Sc. 1:500

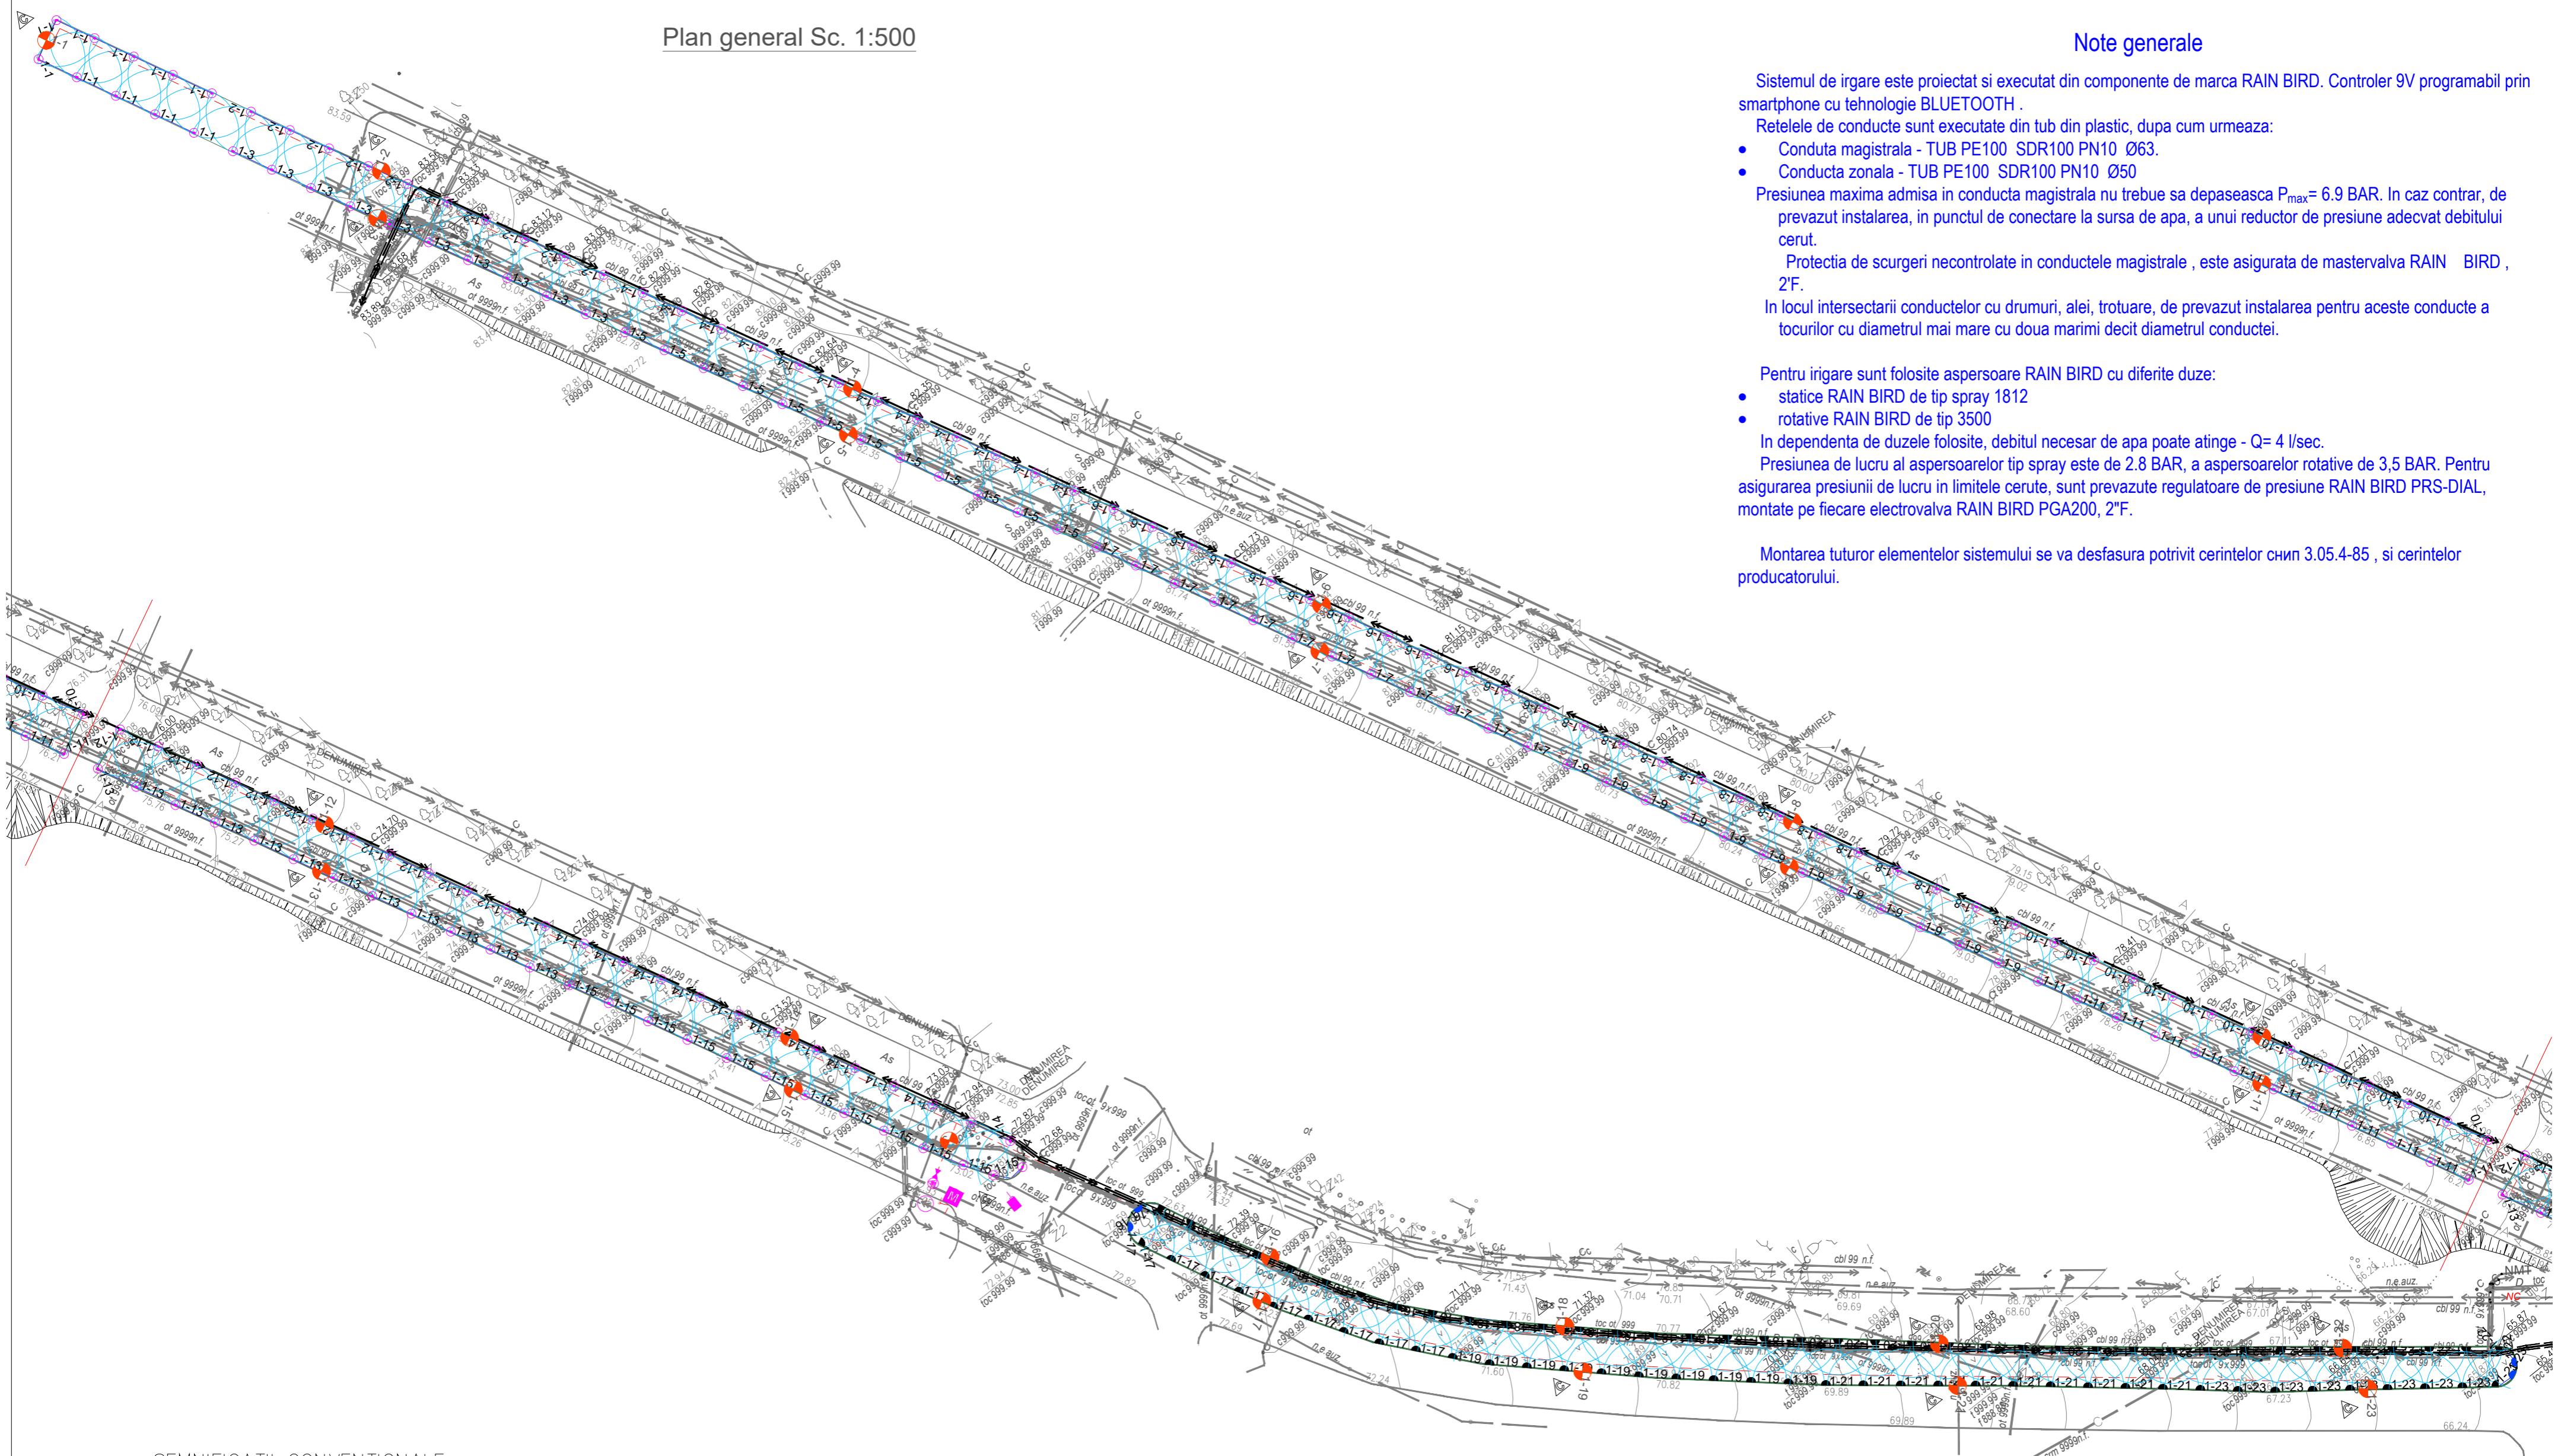

## Note generale

Sistemul de irigare este proiectat si executat din componente de marca RAIN BIRD. Controler 9V programabil prin smartphone cu tehnologie BLUETOOTH .

Retelele de conducte sunt execute din tub din plastic, dupa cum urmeaza:

- Conducta magistrala - TUB PE100 SDR100 PN10 Ø63.
- Conducta zonala - TUB PE100 SDR100 PN10 Ø50

Presiunea maxima admisa in conducta magistrala nu trebuie sa depaseasca  $P_{max} = 6.9$  BAR. In caz contrar, de prevazut instalarea, in punctul de conectare la sursa de apa, a unui reductor de presiune adevarat debitului cerut.

Protectia de surgeri necontrolate in conductele magistrale , este asigurata de maservalva RAIN BIRD , 2F.

In locul intersectarii conductelor cu drumuri, alei, trotuare, de prevazut instalarea pentru aceste conducte a tocilor cu diametrul mai mare cu doua marimi decat diametrul conductei.

Pentru irigare sunt folosite aspersoare RAIN BIRD cu diferite duze:

- statice RAIN BIRD de tip spray 1812
- rotative RAIN BIRD de tip 3500

In dependenta de duzile folosite, debitul necesar de apa poate atinge -  $Q = 4$  l/sec.

Presiunea de lucru al aspersoarelor tip spray este de 2.8 BAR, a aspersoarelor rotative de 3,5 BAR. Pentru asigurarea presiunii de lucru in limitele cerute, sunt prevazute regulaatoare de presiune RAIN BIRD PRS-DIAL, montate pe fiecare electrovalva RAIN BIRD PGA200, 2" F.

Montarea tuturor elementelor sistemului se va desfasura potrivit cerintelor снип 3.05.4-85 , si cerintelor producatorului.

## SEMNIFICATII CONVENTIONALE

Simbol	Denumire
◆ ◆	Asperor telescopic spray cu duza Rain Bird 10-VAN - 1812
◆ ◆	Asperor telescopic spray cu duza Rain Bird 15-VAN - 1812
○	Aspersor telescopic rotativ Rain Bird 3500 Series
●	Vallva electromagnetic Rain Bird 200-PGA, 2" F
△	Controler Rain Bird TBOS
■	Sensor de ploaie Rain Bird RSD-BEx
◀ ▶	Robinet Nibco 2"
Ⓐ	Supapa de sens - 2"
—	Conducta de apa PE100 D50x3 mm, SDR17, PN10, Zonala
- - -	Conducta de apa PE100 D63x3.8 mm, SDR17, PN10, Magistrala

Beneficiar: ASOCIATIA DE GOSPODARIRE A SPATIILOR VERZI				
Modif.	Sec.	Planse	Nodoc.	Semnat.
Admin.inte.r.				
ISI				
Sp.prim.	Erhan M			
Elaborat	Grosu			
RETELE DE IRIGARE				
PE	1	4		
PLAN GENERAL SISTEM DE IRIGARE				
S.R.L. "Benestar Trade" CHISINAU				