08.9050.018

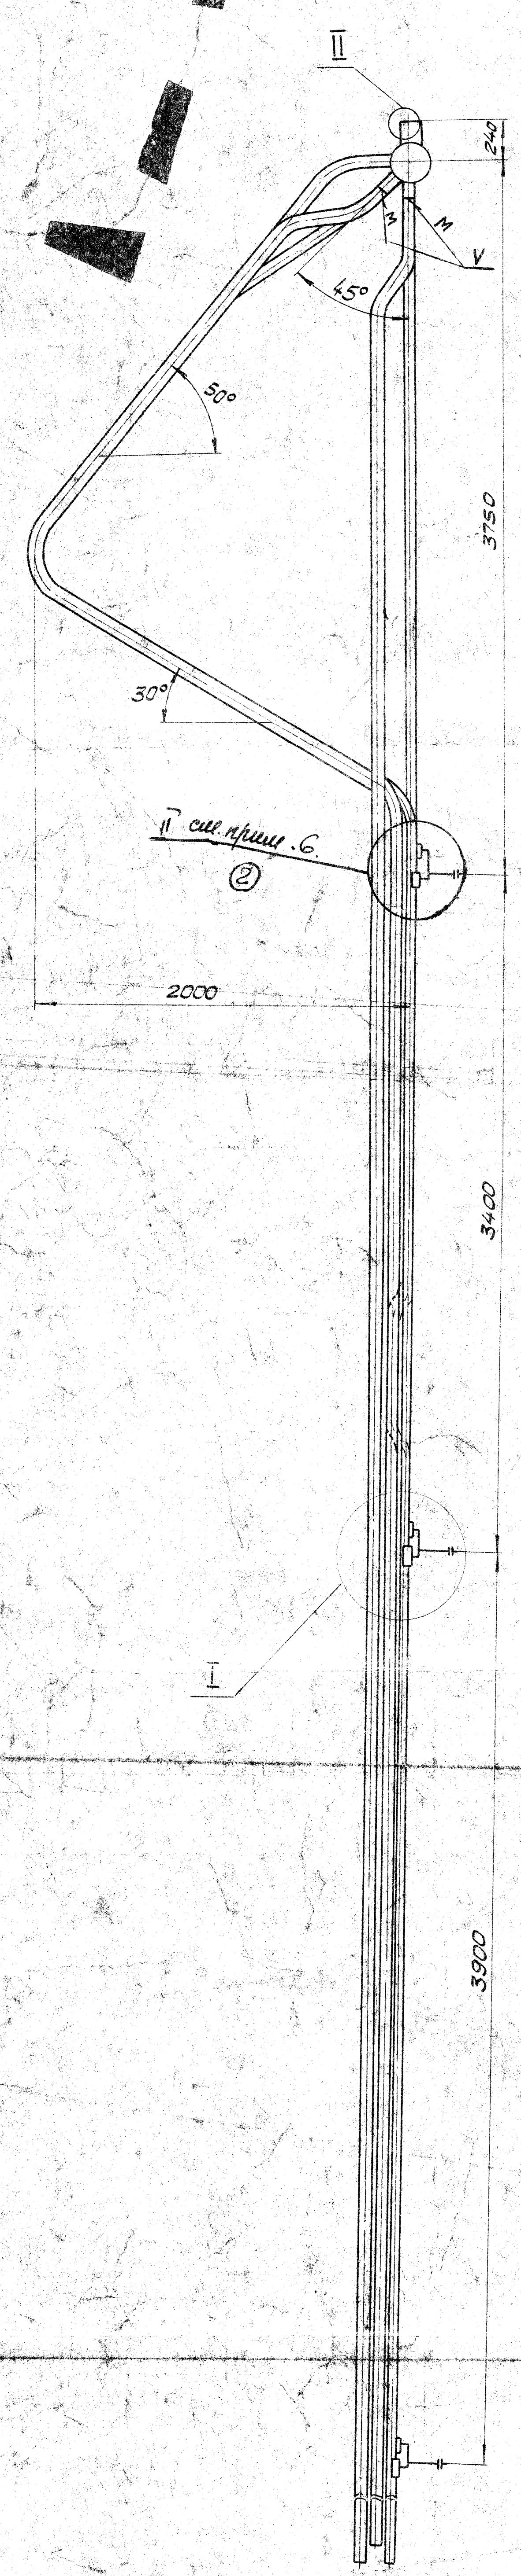

II
240
M
V
45°
50°
3750
30°
II см. прим. 6.
②
2000
3400
I
3900

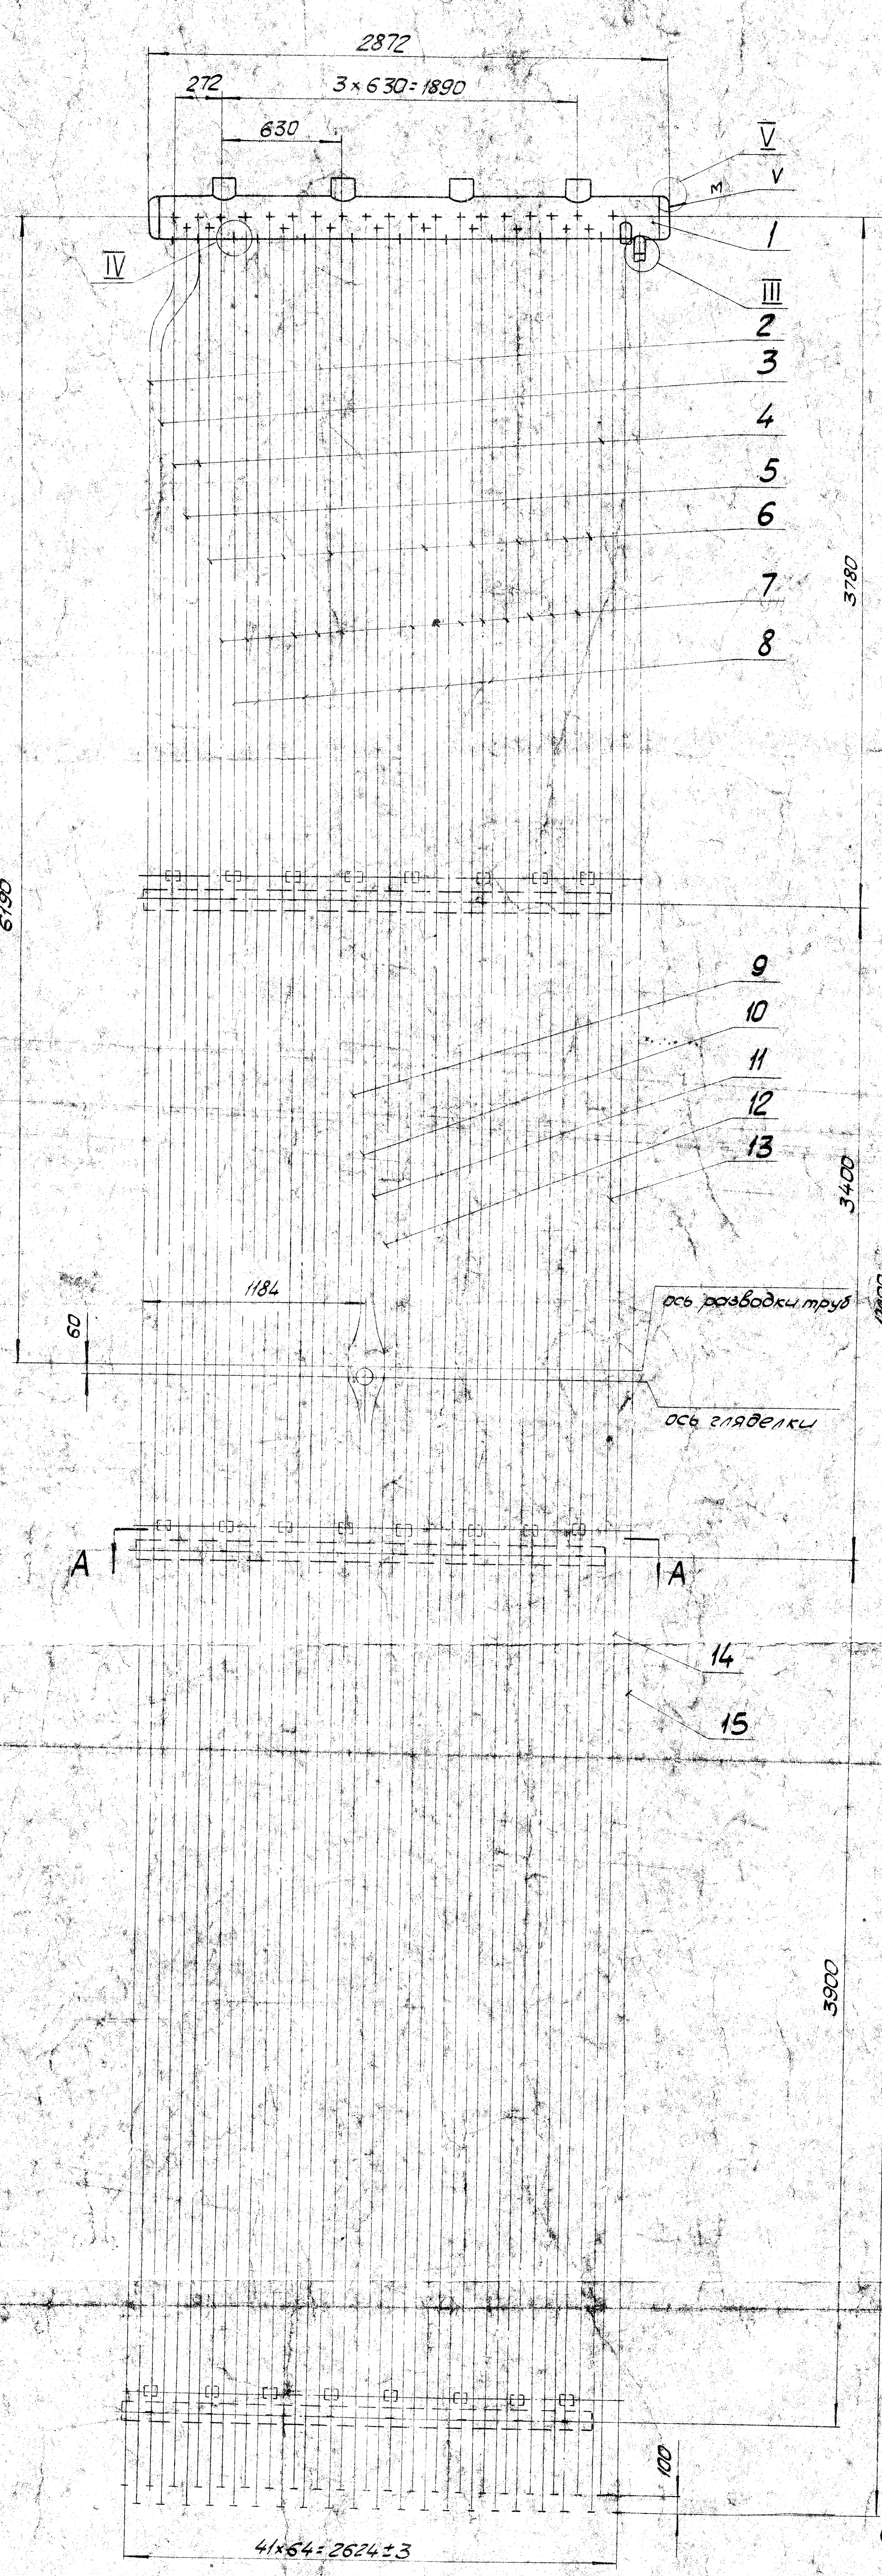

2872
272
3×630=1890
630
V
V
M
1
III
IV
2
3
4
5
6
7
8
3780
6190
9
10
11
12
13
3400
1184
60
ось разводки труб
ось гляделки
12900
A
A
14
15
3900
100
41×64=2624±3

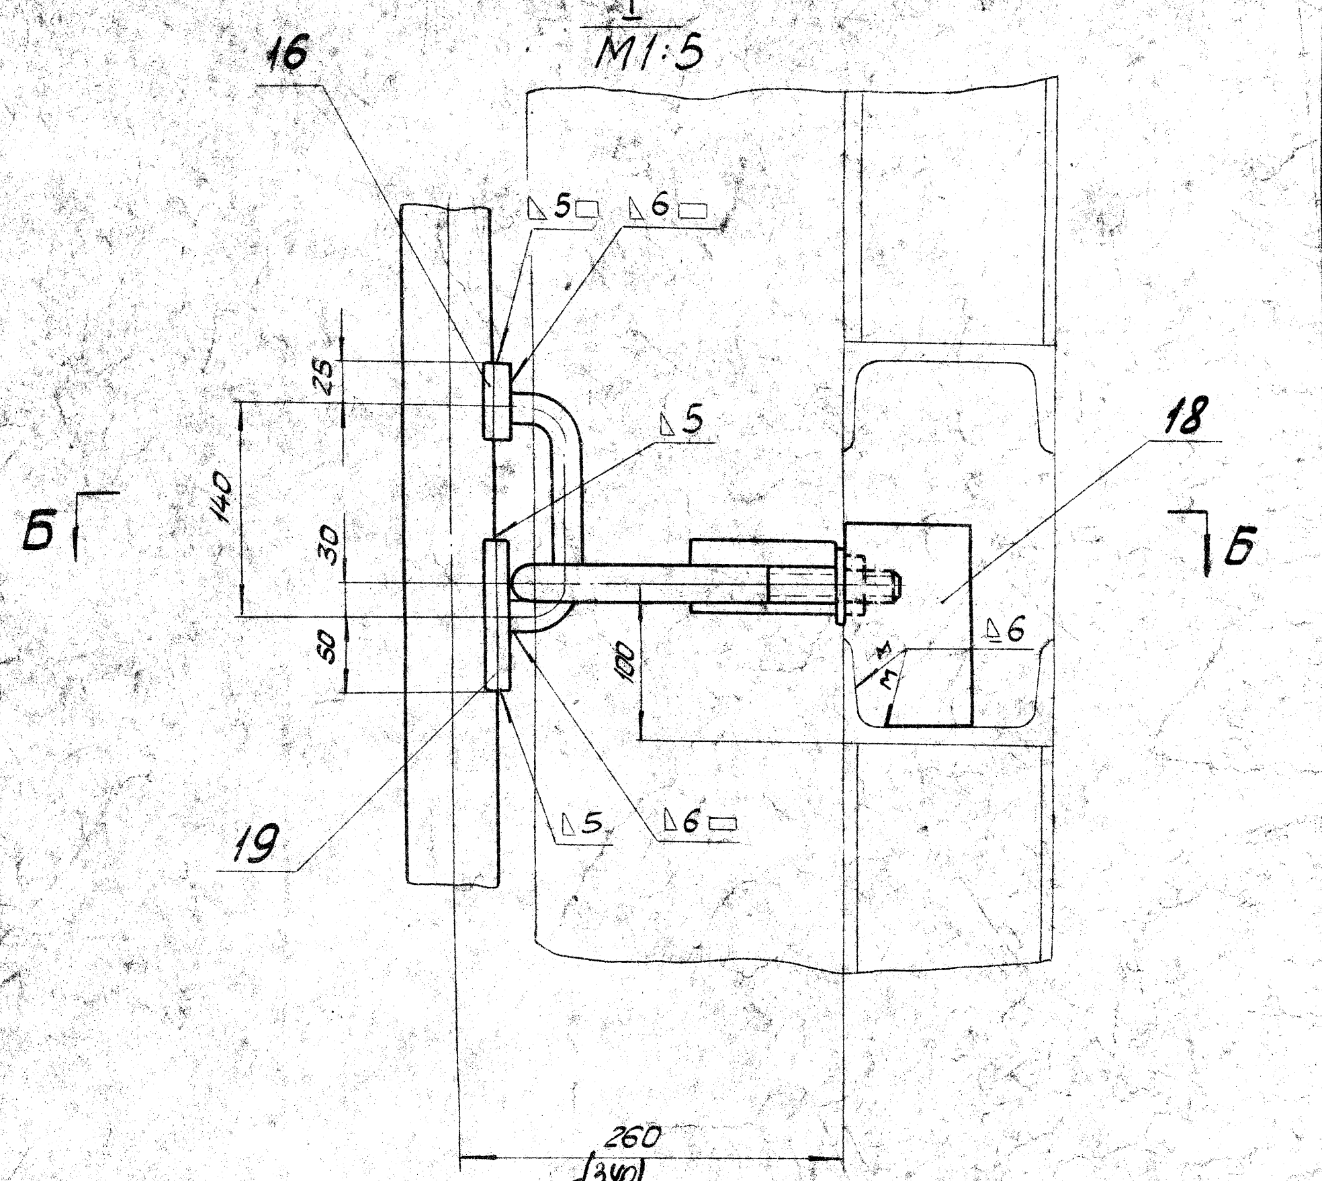

I
M1:5
16
5
6
5
Б
Б
18
140
25
30
50
120
6
19
5
6

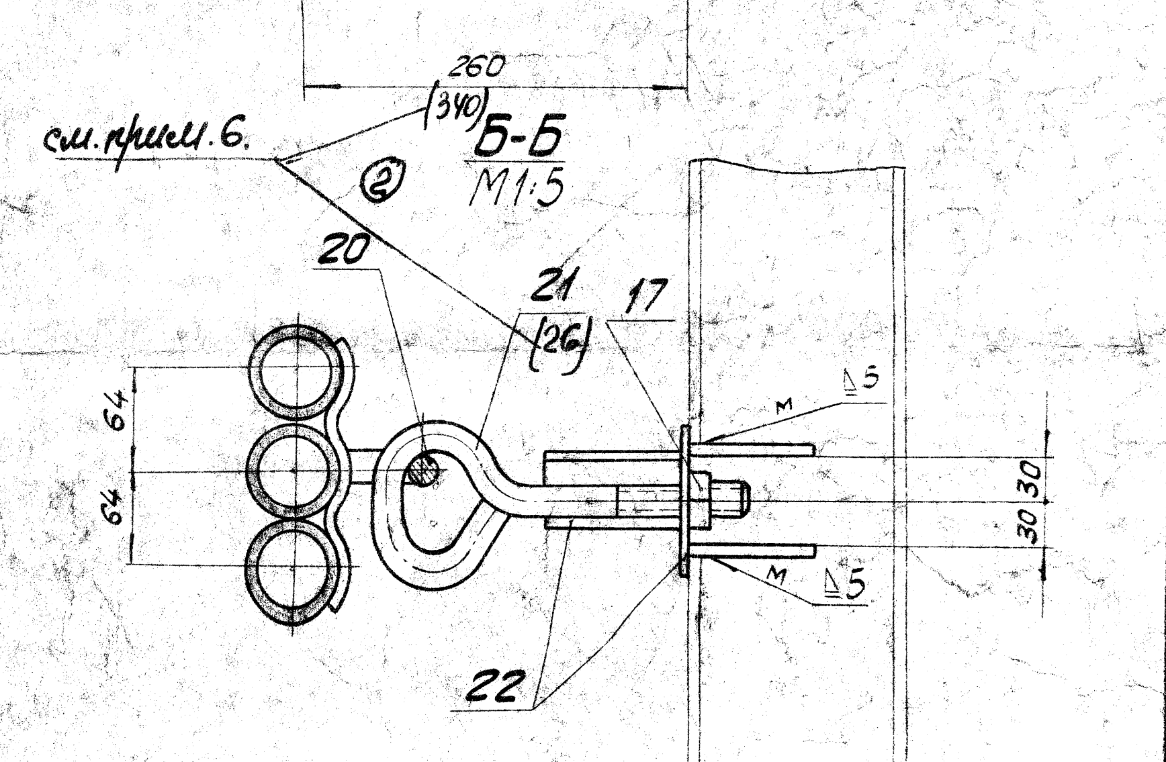

260
(340)
см. прим. 6.
②
Б-Б
M1:5
20
21
(26)
17
5
64
64
30
30
M
M
5
22

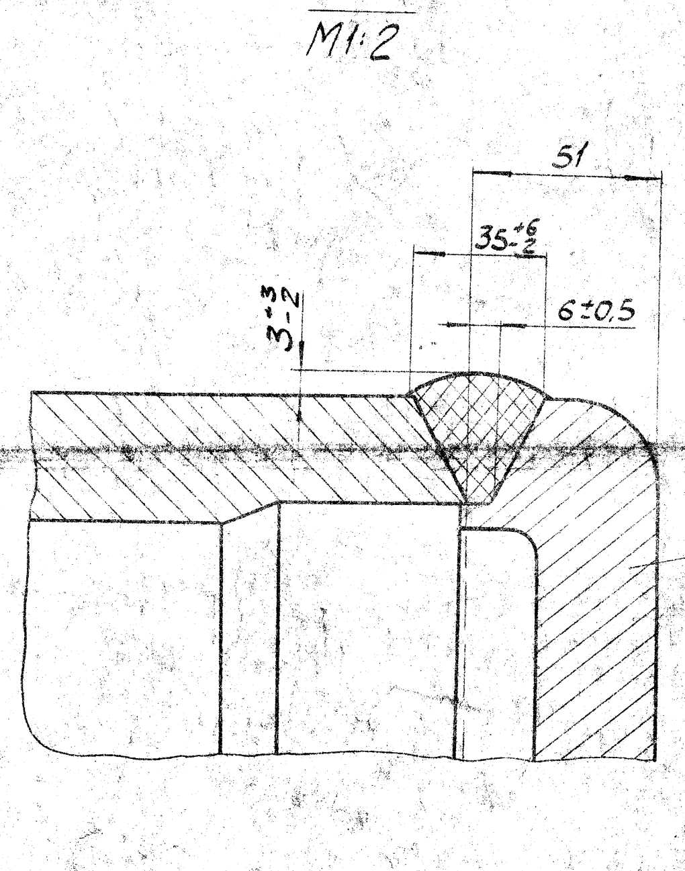

V
M1:2
51
35±5
3±2
6±0,5
23

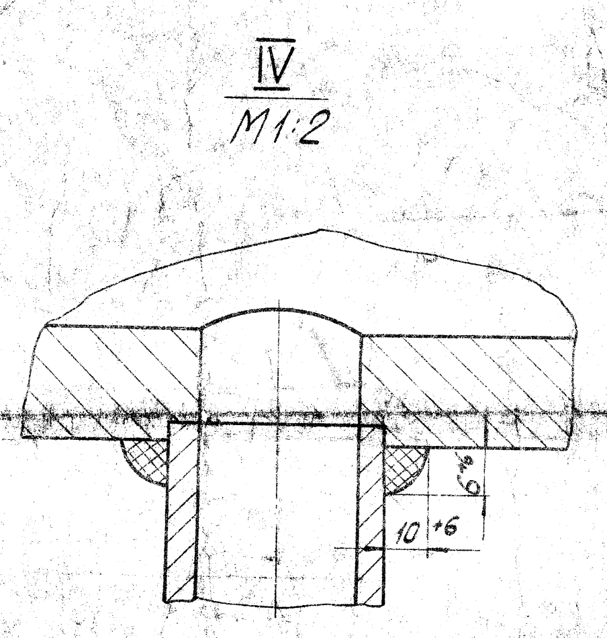

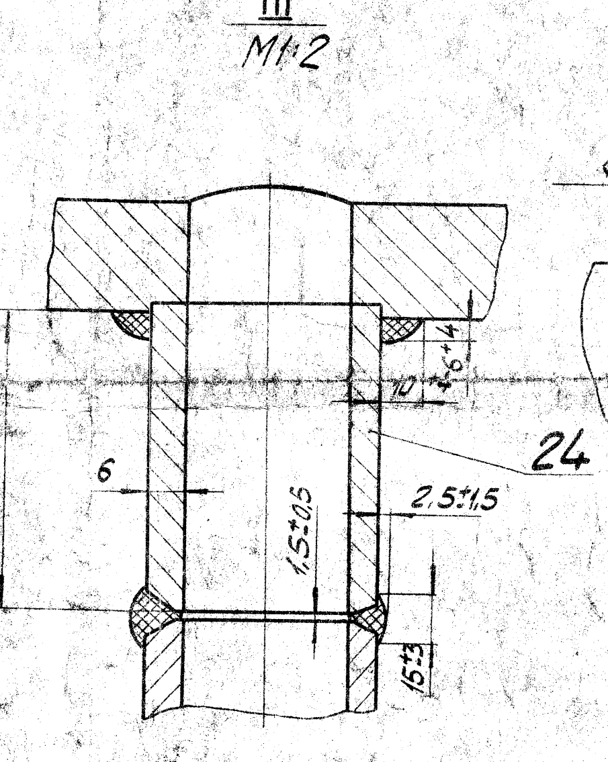

III
M1:2
6
10
80±3
24
2,5±1,5
65±0,5
5

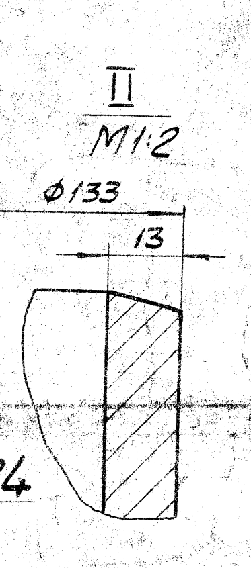

II
M1:2
ф133
13

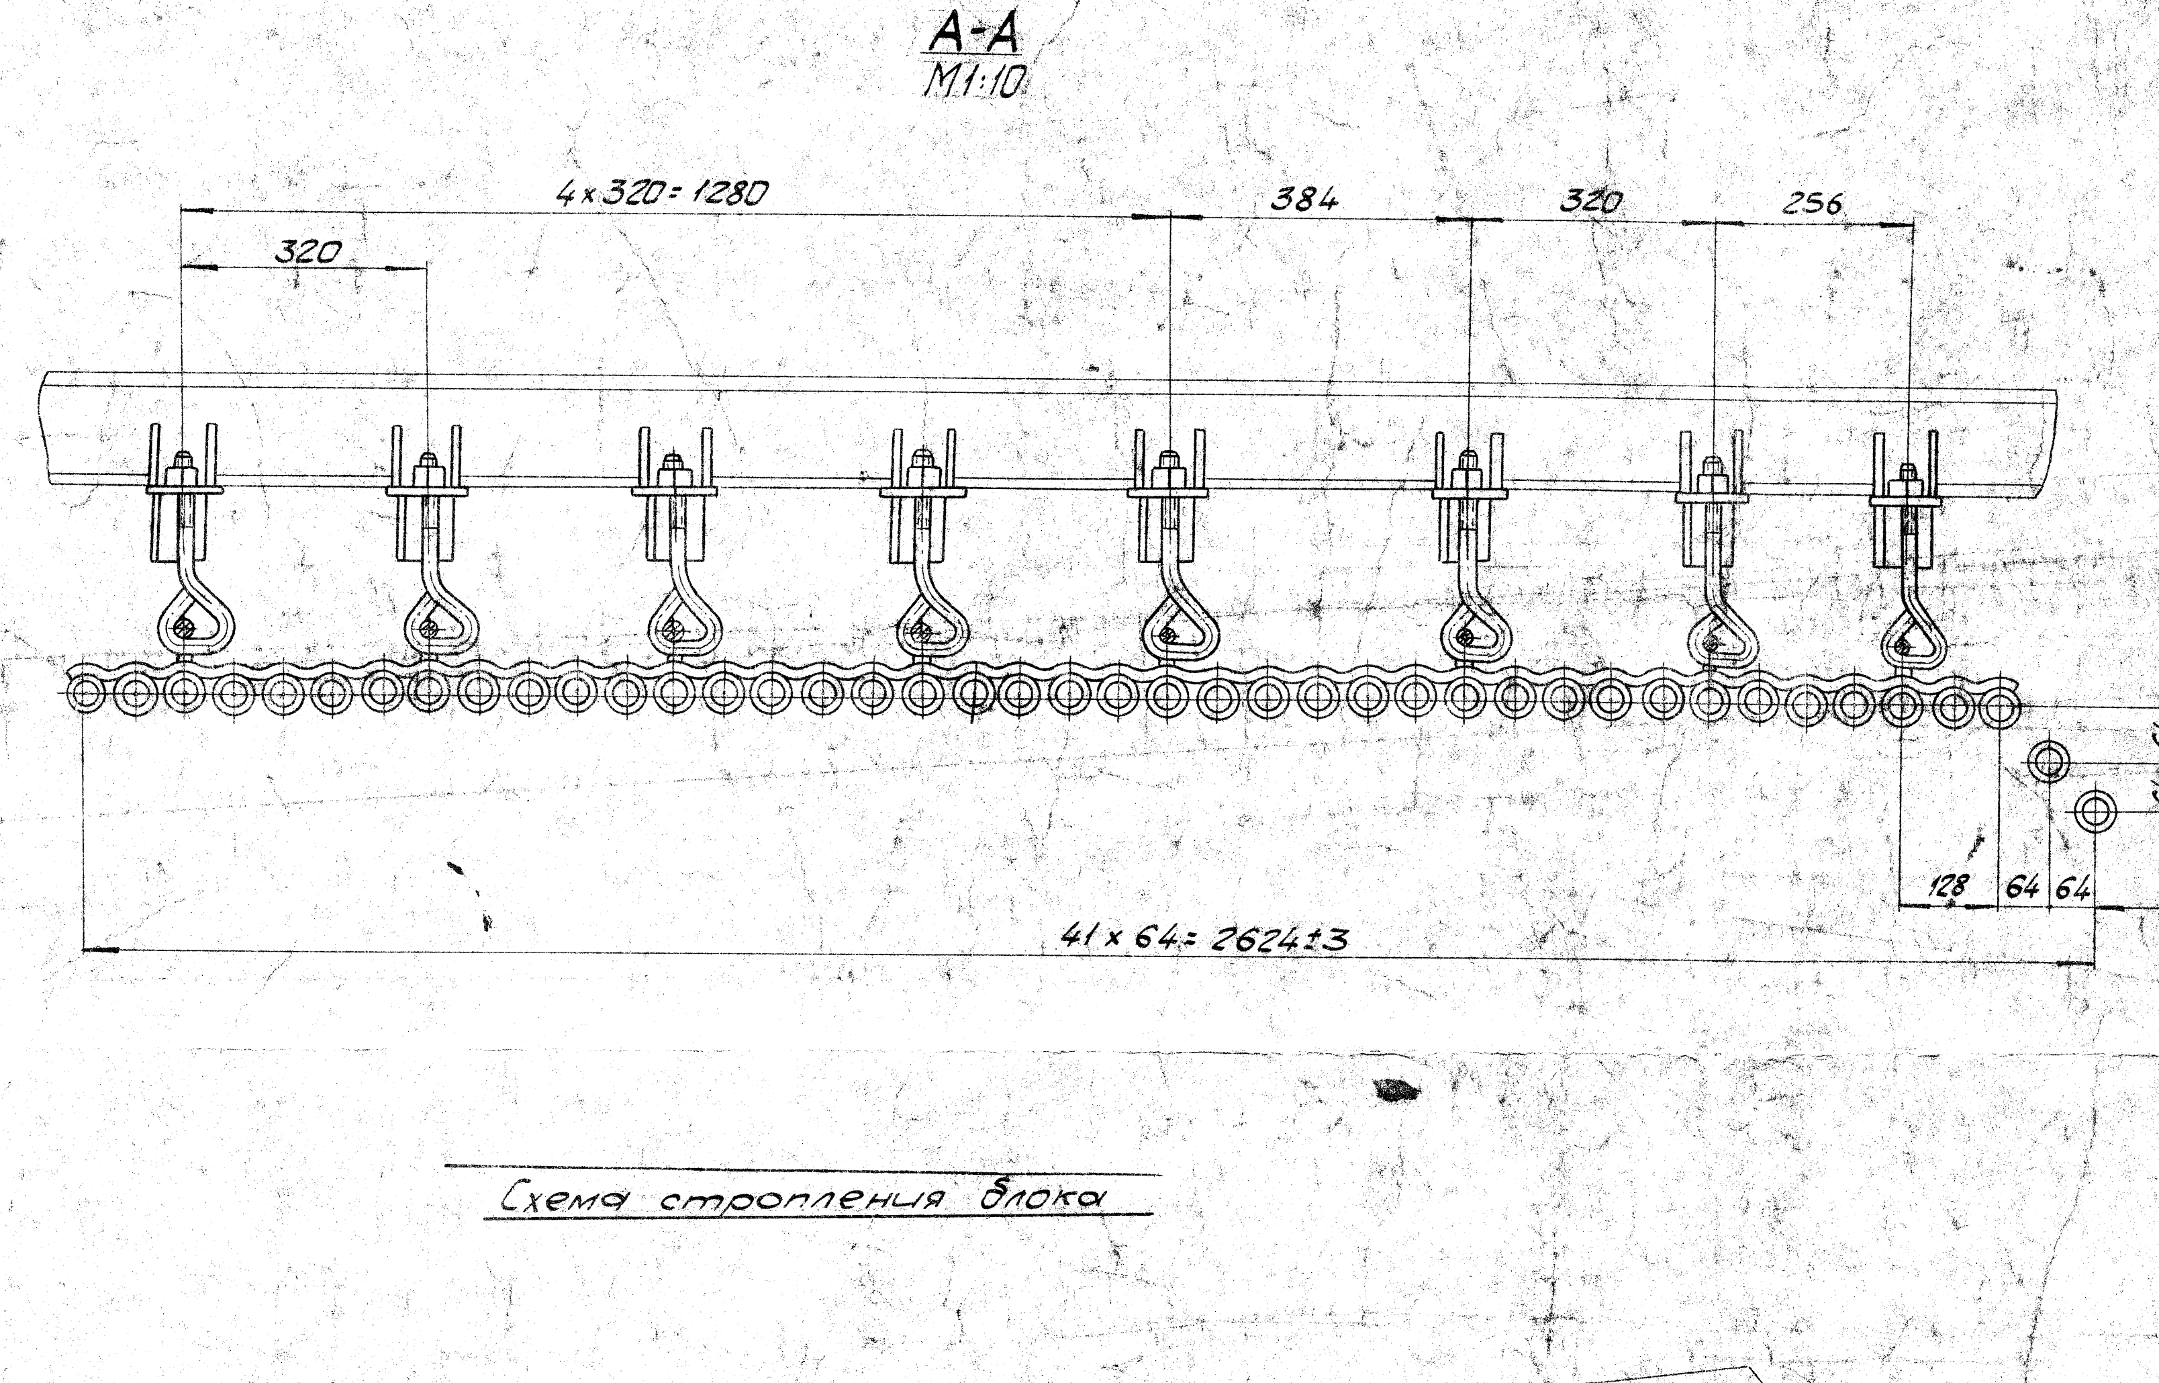

A-A
M1:10
4×320=1280
320
384
320
256
41×64=2624±3
128
64
64

Схема строповки блока

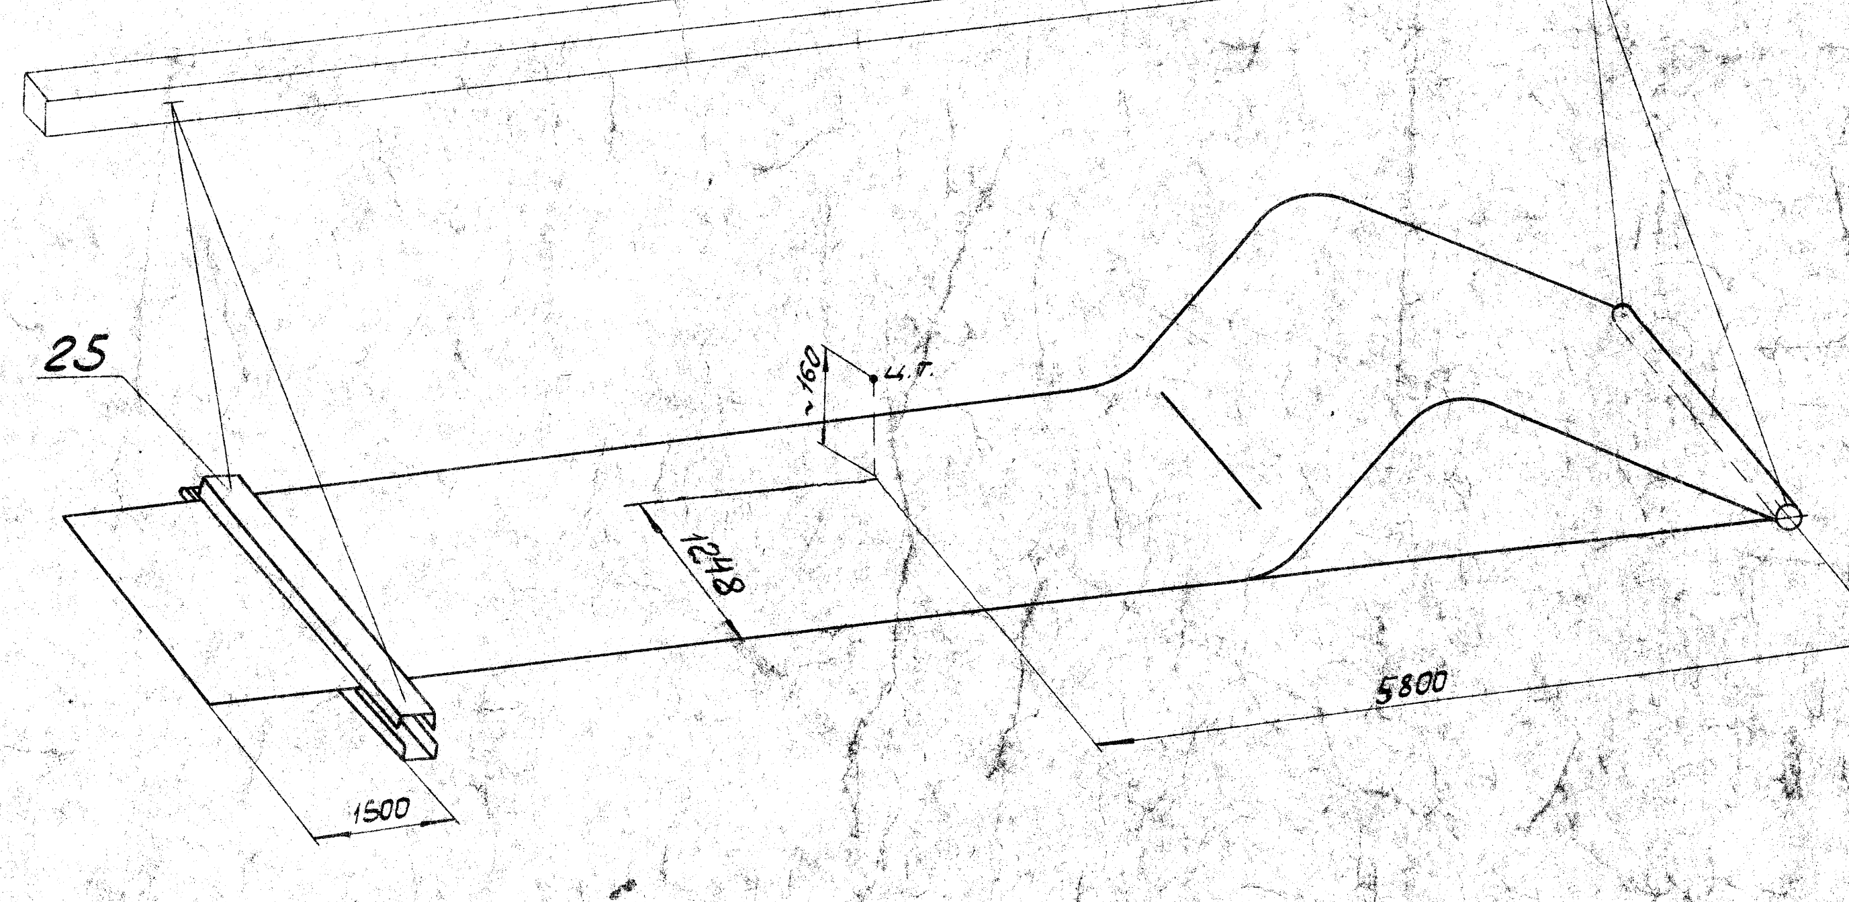

25
160
47
1812
5800
1500

1. Блок изготовить по МРТУ 2402-02-65 с доп 1и2

2. Гидравлическое испытание -195 кгс/см².

3. Кронштейн поз. 22 и косынки поз. 18 приварить так, чтобы обеспечить крайнее левое положение скобы поз. 20 в натяжном крючке поз. 21 (см. узел I).

4. Донышко поз. 23 на заводе прихватить электросваркой в 4х точках. Окончательная приварка донышка производится на монтаже после стыковки верхнего блока с нижним.

5. Приварку одной змейки (поз. 19) вблизи монтажного ~~стыка произвести только к трубам, на кото~~рых устанавливается скоба, с последующей приваркой змейки по узлу I на монтаже.

② 6. Размер (340) и поз (26) относятся к верхнему поясу крепления.

	№ п/п	Обозначение	Наименование	Кол.	Вес кг 1шт.	Вес кг Общ.	Материал (наим., марка, ГОСТ)	Примеч.
②	26	2.3Н3020-69	Крючок натяжной М20;N2	8	1,18	9,44	ст 3кп.	
		Вес заводского наплавленного металла: 3,6кг						
	25	08.9903.007	Стяжка	1	89,4	89,4	сборочный	
	24	153Н2910-70	Штуцер N15; 60×6	2	0,68	1,36	20	
①	23	стп 5041.01-48 ~~255-3Н2514-70~~	Донышко ~~219×28~~ D=222 d=163	1	10,8 ~~11,0~~	10,8 ~~11,0~~	20	
	22	3Н3017-69	Кронштейн	24	0,74	17,8	сборочный	
②	21	13Н3020-69	Крючок натяжной М20N1	16 ~~24~~	1,0	16 ~~24~~	Ст. 3кп	
	20	13Н3021-69	Скоба Ф20 тип I	24	0,48	11,5	Ст 3кп	
	19	3Н2323-58	Змейка 39	3	21,7	65,1	ВМСт 3пс	
	18	3Н3016-69	Косынка	48	0,41	19,7	ВМСт 3кп	
	17	0173Н2826-63	Гайка М20 ГОСТ5915-62	24	0,064	1,54	10	
	16	3Н3022-69	Накладка	24	0,2	4,8	ВМСт 3пс	
	15	08.2330.056-02	Труба 60×6	1	104	104	20	
	14	08.2330.058-02	Труба 60×6	1	119	119	20	
	13	08.2330.059-01	Труба 60×6	1	121	121	20	
	12	08.2330.040-02	Труба 60×6	1	120	120	20	
	11	08.2330.055	Труба 60×6	1	121	121	20	
	10	08.2330.054	Труба 60×6	1	121	121	20	
	9	08.2330.043-02	Труба 60×6	1	105	105	20	
	8	08.2330.038-02	Труба 60×6	7	105	735	20	
	7	08.2330.059-02	Труба 60×6	14	120	1680	20	
	6	08.2330.039-02	Труба 60×6	8	121	968	20	
	5	08.2330.044-02	Труба 60×6	1	121	121	20	
	4	08.2330.038-01	Труба 60×6	3	104	312	20	
	3	08.2330.048	Труба 60×6	1	122	122	20	
	2	08.2330.047	Труба 60×6	1	121	121	20	
		Блок заднего экрана (см. дет. опись Д-21702)					Вес=5116кг	
	1	08.1807.027	Коллектор 219×30	1	422	422	сборочный	
		Коллекторы (см. дет. опись Д-21700)					Вес=422кг	

Изм.	Кол.	№ докум.	Подп.	Дата
2	5	кц.677		3.1.77г
1	1	кц 709		15.12.75г

Констр.	Зотий	29.04.71
Проверил	Зот	
Н.контр.		
Вед. констр.	Зот	
Нач. сектора		

276

08.9050.018

Блок N6
задний экран

Вес кг	5542
Масштаб	1:25
Всего листов	1
Лист	1

Кишинёвская ТЭЦ
Утверждается в производство
Директор
20 ОКТ 1977 197 г.

71-02

Инв. № подлин.	Подпись и дата	Взам. инв. №	Инв. № дубл.	Подп. и дата
6646	28/IV.71			