
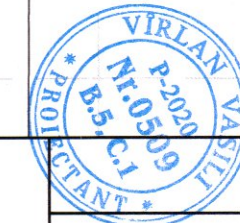


Rețea de apă.
Plan. Scara 1:500

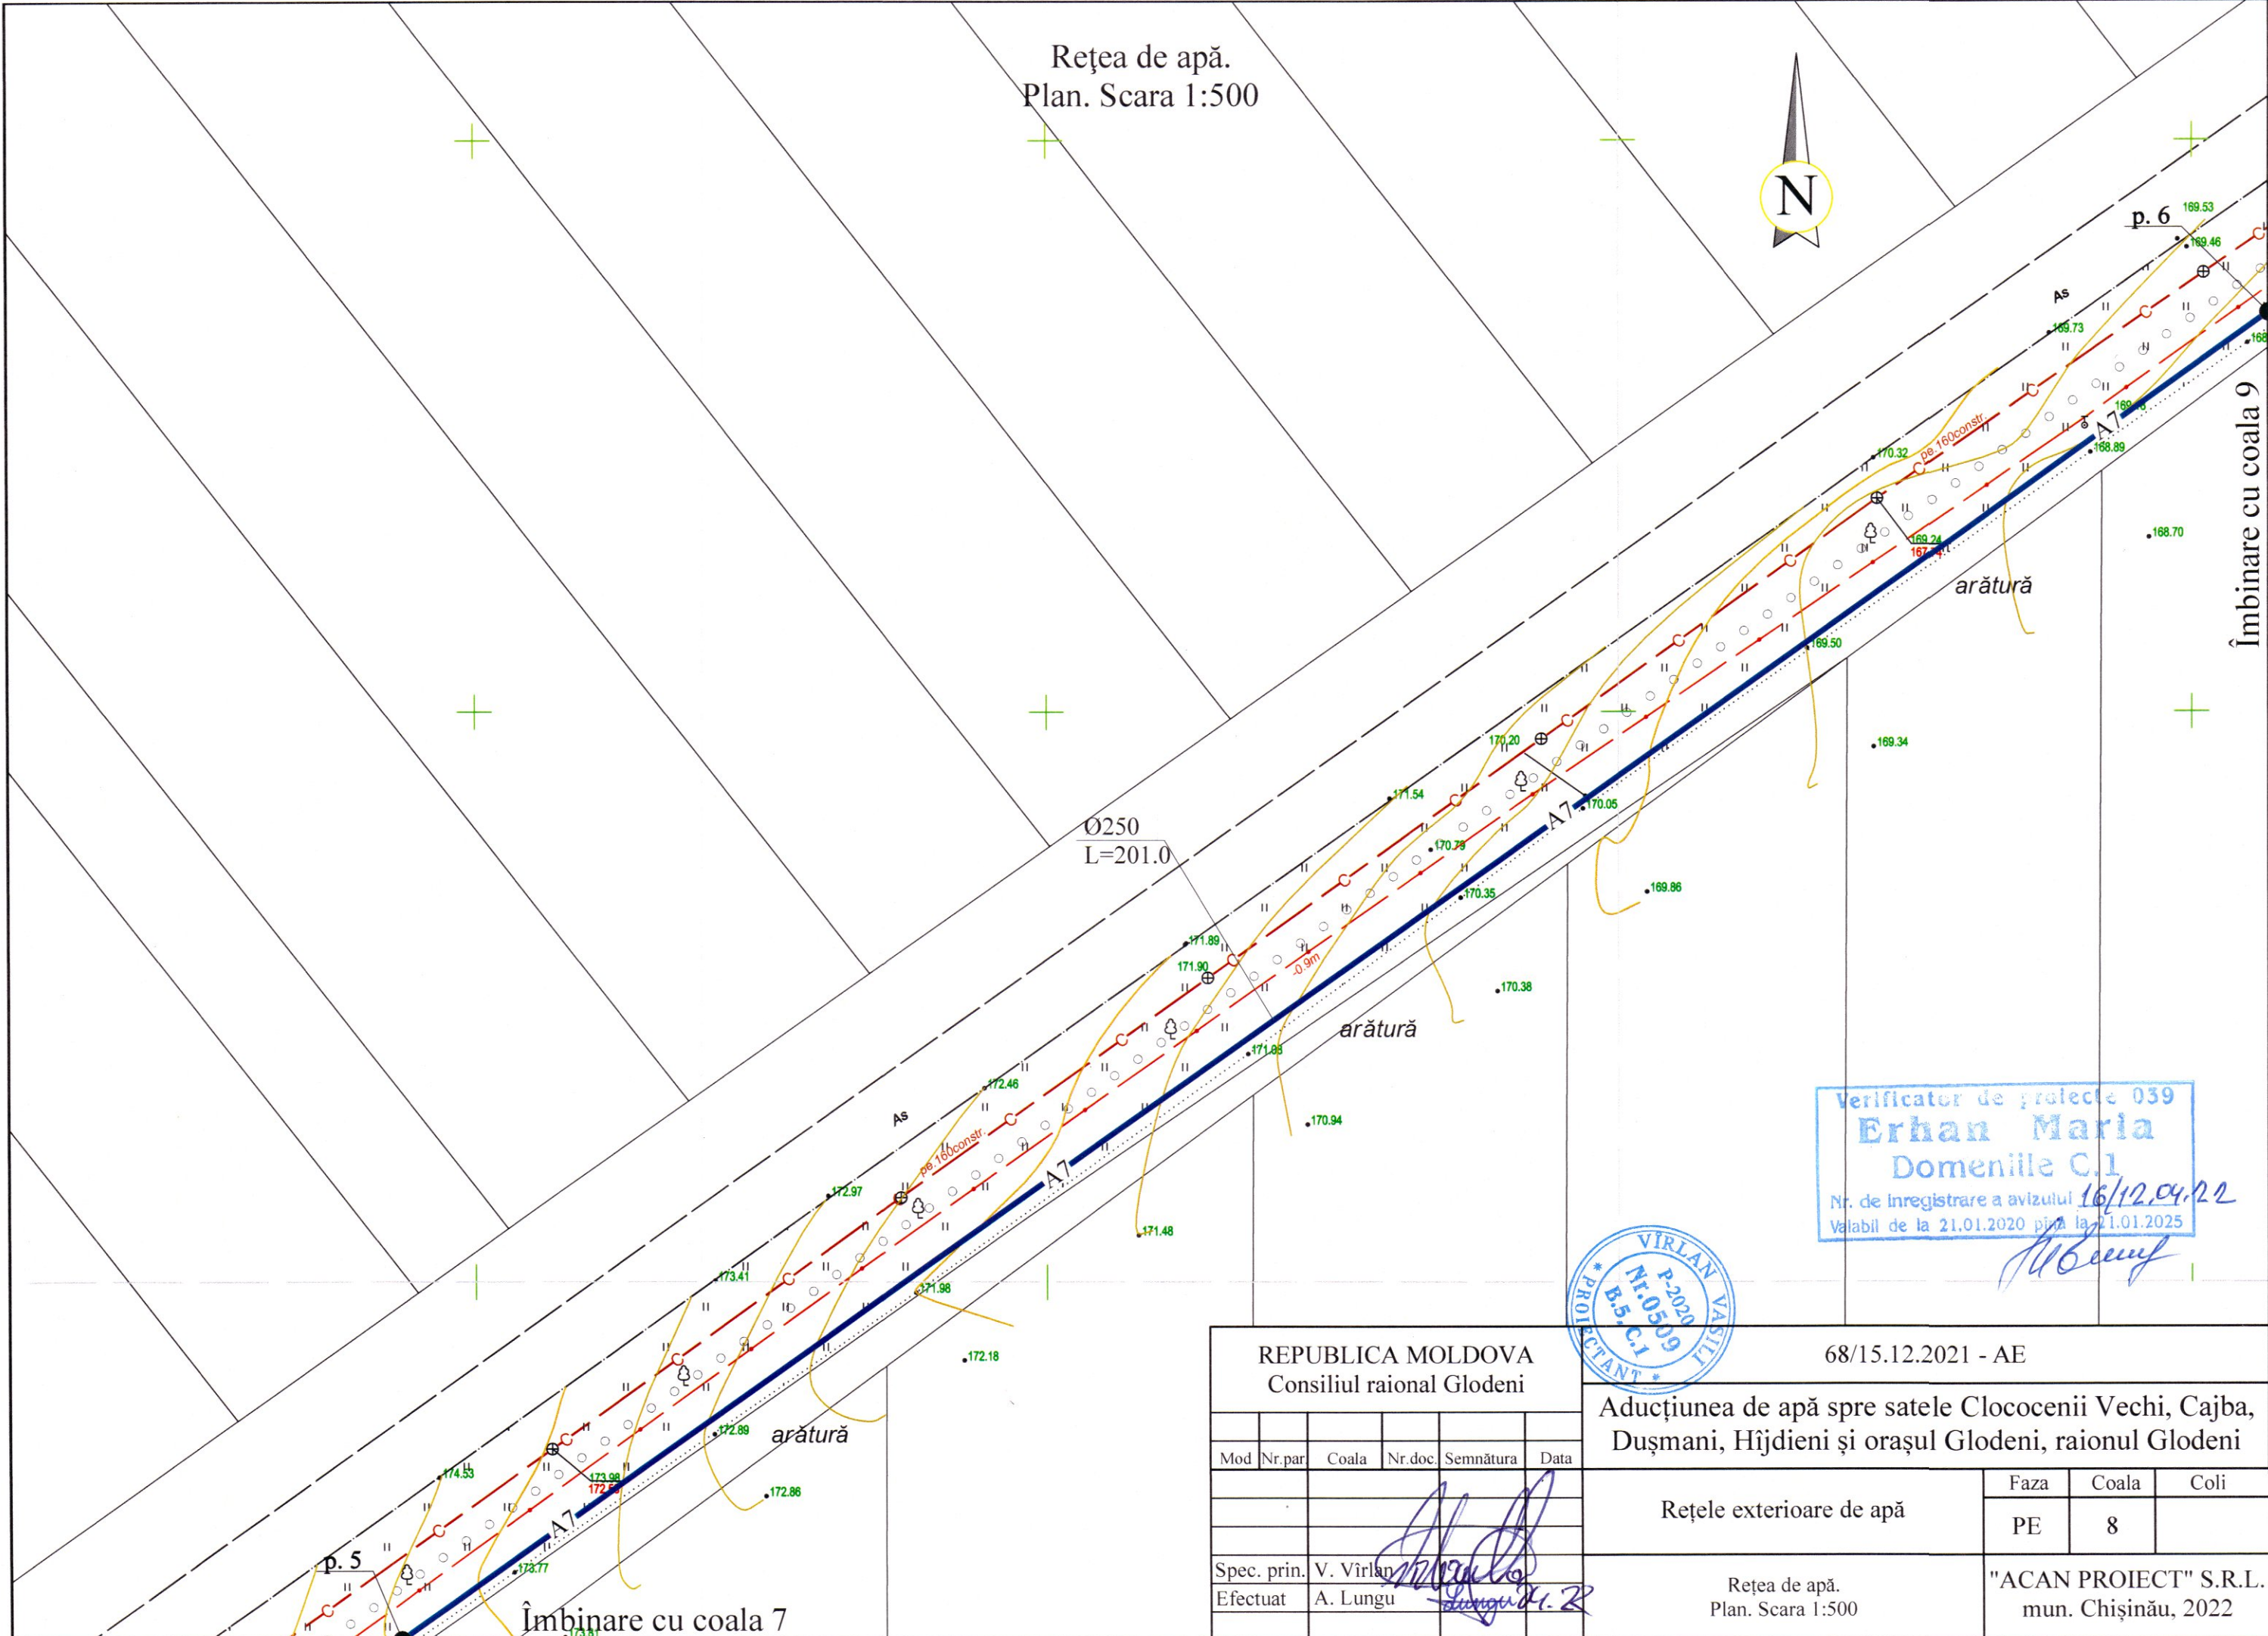

REPUBLICA MOLDOVA Consiliul raional Glodeni						68/15.12.2021 - AE		
Aducțiunea de apă spre satele Clococanii Vechi, Cajba, Dușmani, Hîjdieni și orașul Glodeni, raionul Glodeni						Faza	Coala	Coli
Mod	Nr.par	Coala	Nr.doc	Semnătura	Data	PE	8	
Rețele exterioare de apă						"ACAN PROIECT" S.R.L. mun. Chișinău, 2022		
Spec. prin.	V. Virlean					Rețea de apă.		
Efectuat	A. Lungu					Plan. Scara 1:500		