

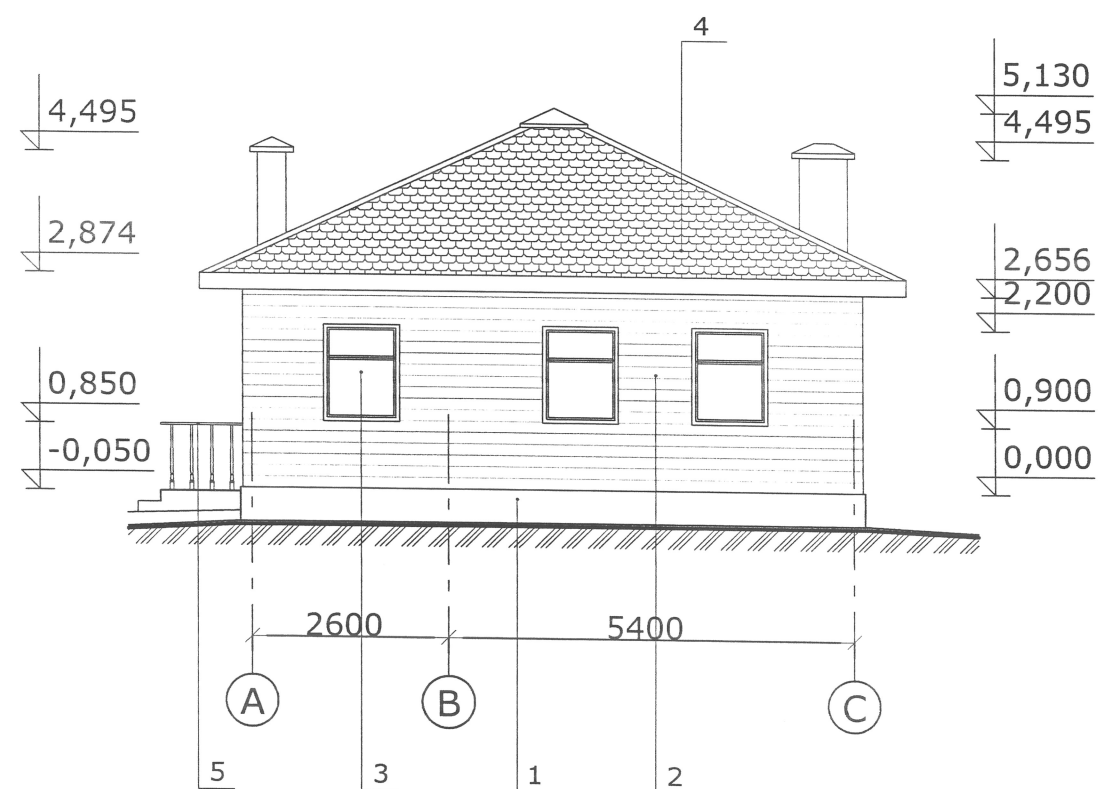
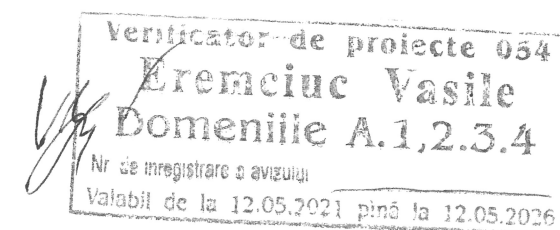


Fațada A-C /poz. 6/

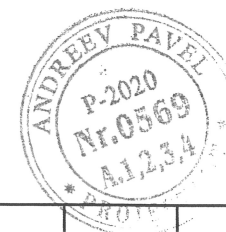


Fațada C-A /poz. 6/

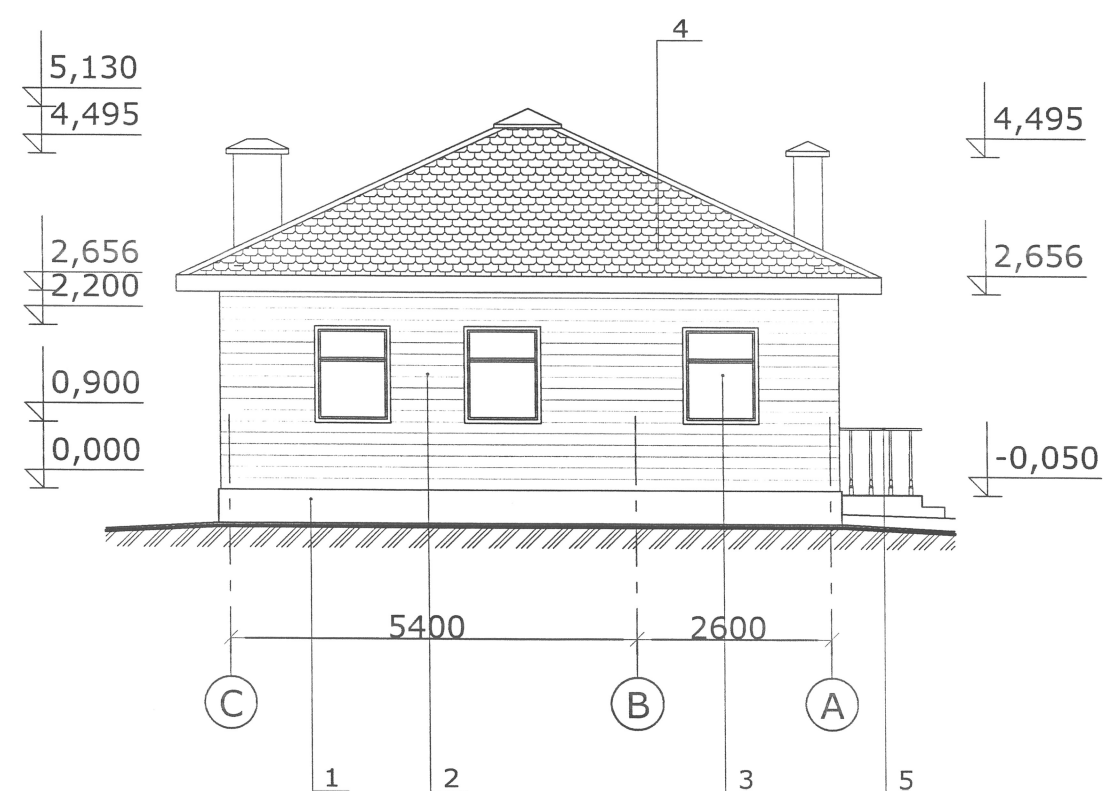

Nota:
Borderou finisare fațade vezi pl. 5.
Cote colțuri vezi setul PG, pl. 4.

Nr. 15823 - 6 - SA					
Amenajarea traseului Eco-Turistic "ZAMCA" în apropierea r. Prut, s. Pererîta, r-ul Briceni					
Schimb.	Nr.sect.	Planșa.	Nr.Doc.	Semnătura.	Data.
AȘP		Andreev P.			05.25
CȘP		Gorelco M.			05.25
Elaborat		Cobiteva M.			05.25
Fațada A-C, C-A /poz. 6/, sc. 1:100					
Bucătăria				Faza	Planșa
				PE	6
				INCP "URBANPROIECT" or. CHIȘINĂU	


Secțiunea 1-1 /poz. 6/

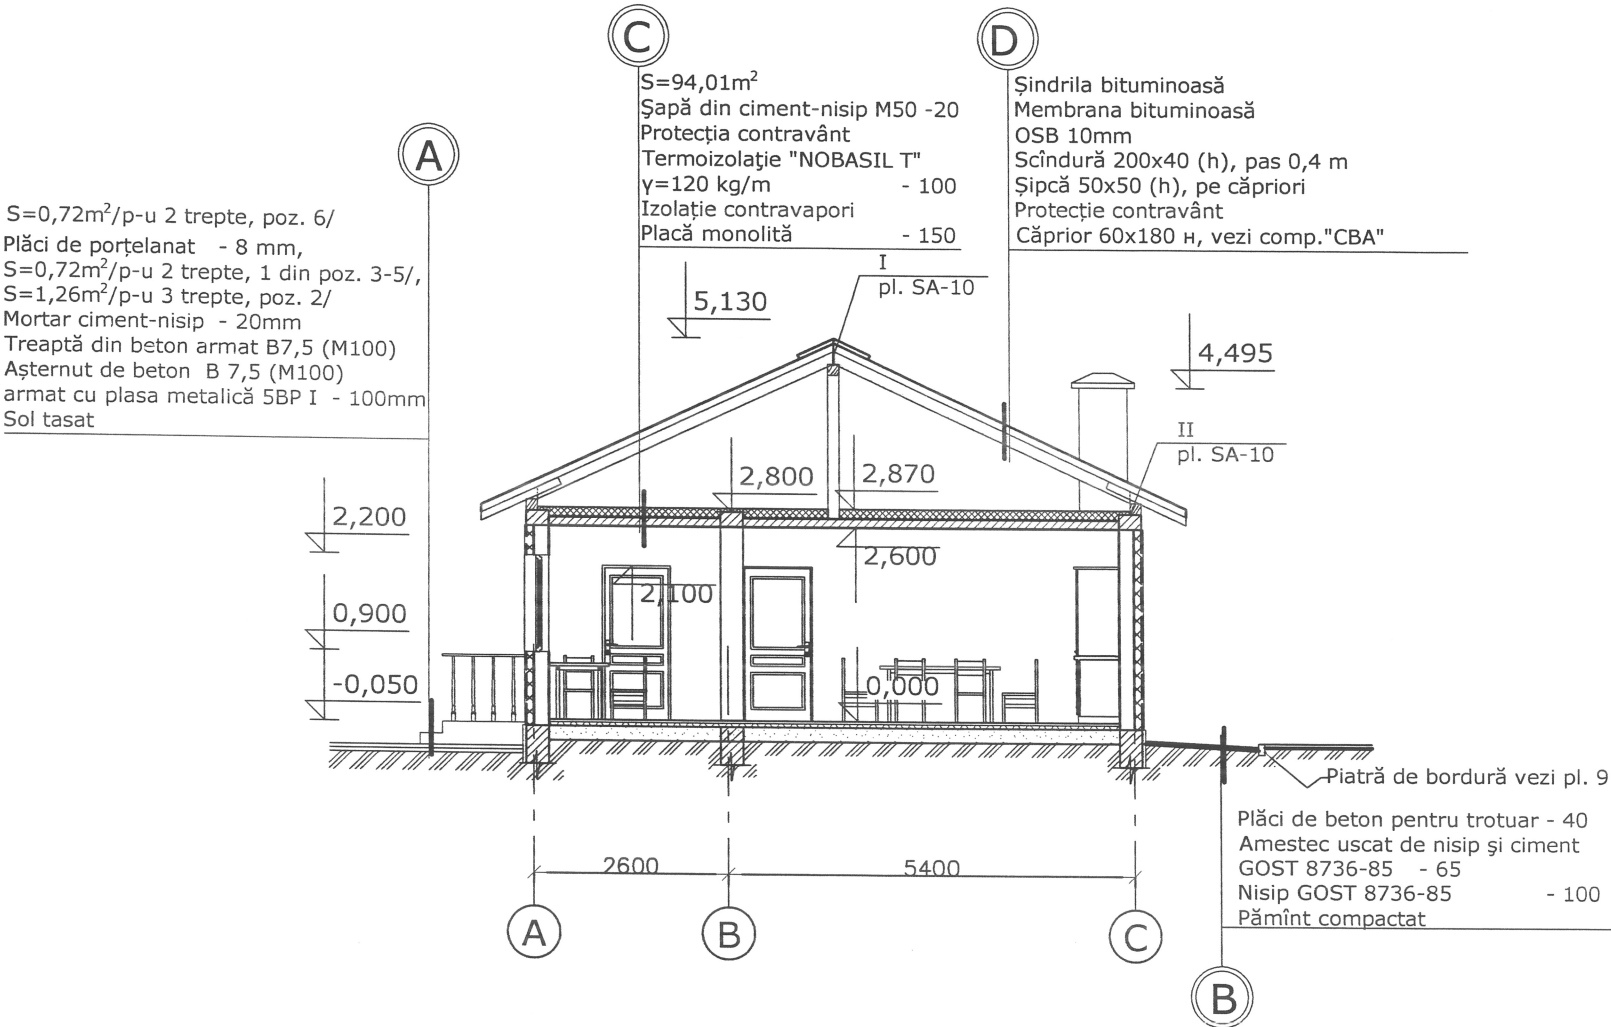

Verificator de proiecte 054
Eremciuc Vasile
Domeniile A.1,2.3.4
Nr. de înregistrare a avizului
Valabil de la 12.05.2021 până la 12.05.2026


CONSTRUCȚIA ACOPERIREI
CU PLĂCI DE BETON

Plăci de beton pentru trotuar - 40,
S=72,88m²
Amestec uscat de nisip și ciment
GOST 8736-85 - 65
Nisip GOST 8736-85 - 100
Pământ compactat



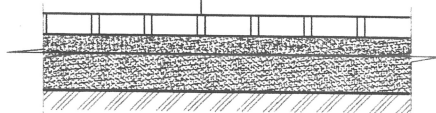


CONSTRUCȚIA PIETREI DE BORDURĂ

Piatră de bordură L=52,46 m

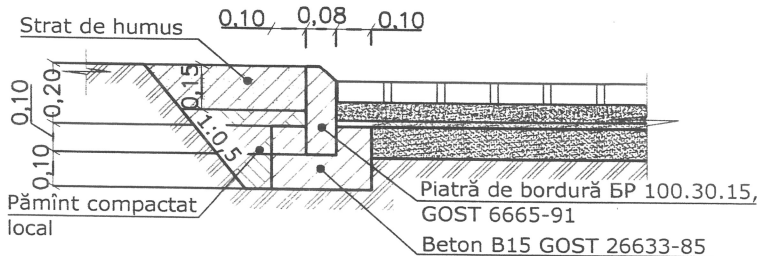

Șapă din ciment-nisip M50 -20
Protecția contravânt
Termoizolație "NOBASIL T"
γ=120 kg/m - 100
Izolație contravapori
Placă monolită - 150

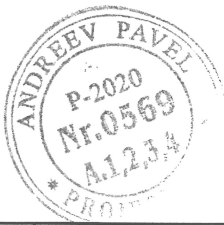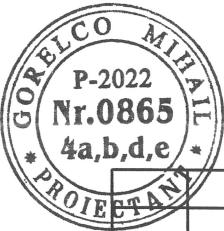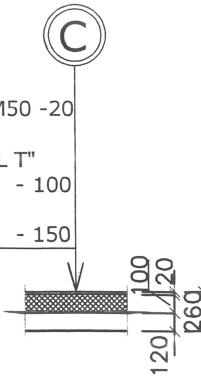




						Nr. 15823 - 6 - SA			
						Amenajarea traseului Eco-Turistic "ZAMCA" în apropierea r. Prut, s. Pererîta, r-ul Briceni			
Schimb.	Nr.sect.	Planșa.	Nr.Doc.	Semnătura.	Data.	Bucătăria	Faza	Planșa	Planșe
							PE	7	
AȘP		Andreev P.		05.25		Secțiunea 1-1 /poz. 6/, sc. 1:100	 INCP "URBANPROIECT" or. CHIȘINĂU		
CȘP		Gorelco M.		05.25					
Elaborat		Cobiteva M.		05.25					

BORDEROU MATERIALE ACOPERIȘ

Pozitia	INDICAȚII	DENUMIREA	Unit. de măs.	Cantitatea, poz. 6	NOTĂ, poz. 6	
					Masa, buc/kg	Total
1.	"RUFLEX"	ȘINDRILA BITUMINOASĂ	m ²	138,61		
2.	-//-	ELEMENT DE COAMĂ	m	4,29		
3.	-//-	ELEMENT DE CORNIȘĂ	m	45,6		
4.						
5.	-//-	ȘIPCĂ 40×40h	m	29,64	0,047 m ³	
6.	-//-	SCÎNDURĂ δ=30	m ²	4,56	0,1368 m ³	
7.	-//-	SCÎNDURĂ 140×20h	m ²	48,65	0,973 m ³	
8.	-//-	OSB 10mm	m ²	138,61		
9.		MEMBRANA BITUMINOASĂ	m ²	138,61		
10.		PROTECȚIE CONTRAVÂNT	m ²	138,61		
11.		IZOLAȚIE CONTRA VAPORI	m ²	-	vezi nod "C"	
12.	GOST 19903-74	CRAMPON 30×1 l=400	buc	76		
13.		LĂCRIMAR l=168	m ²	7,66		
14.	GOST 8732-78*	JGHEAB METALIC d=90	m	45,78		
15.	-//-	ȚEAVĂ DE SCURGERE d=75	m	13,02		
16.	ГОСТ 10923-82*	CARTON GUDRONAT 2 straturi	m ²	11,4	p-u 1 strat	
17.		PARAZĂPADĂ	un	230		

- Nota:
1. Construcția acoperișului se îndeplinește din lemn de conifere cu umiditate nu mai mare de 20%.
 2. Toate elementele din lemn se antiseptizează și se prelucrează cu soluții de săruri contra focului și contra putrezirii.
 3. Elemente din lemn trebuie să fie izolate de construcție din piatră, beton și cărămidă cu două straturi de carton gudronat.
 4. Materiale acoperiș sunt calculate fără deșeuri.
 5. Parazăpadă 17 este amplasată în 3 rânduri în ordine de șah, 6 buc. la 1 m liniar.
 6. Poz. 5 șipci sunt de lungime 0,5m și se fixează cu interval de 0,5m una de la alta pentru fluxul aerului.


--	--	--	--	--	--

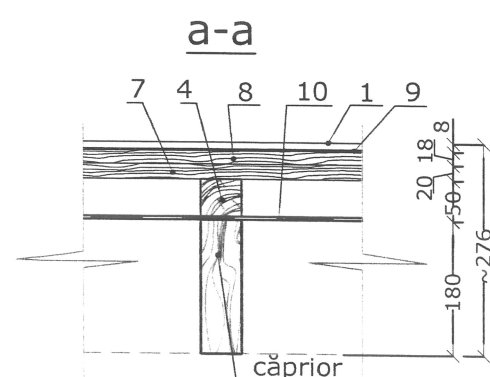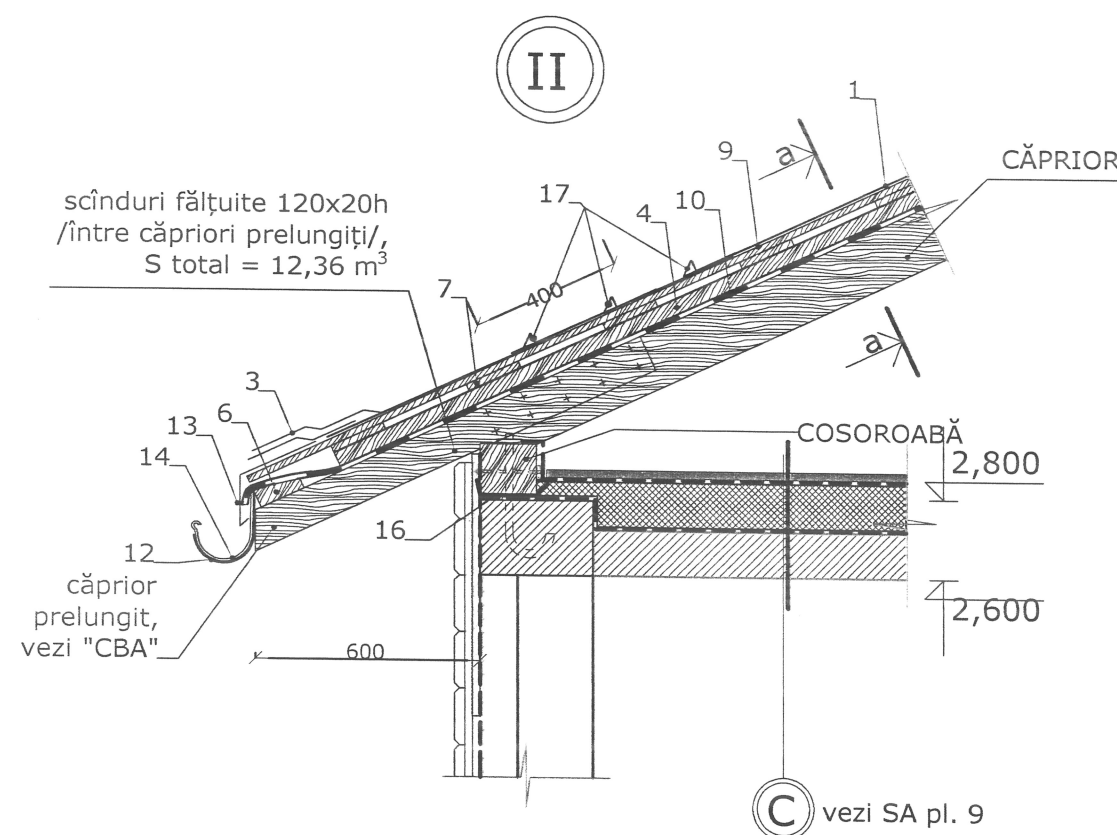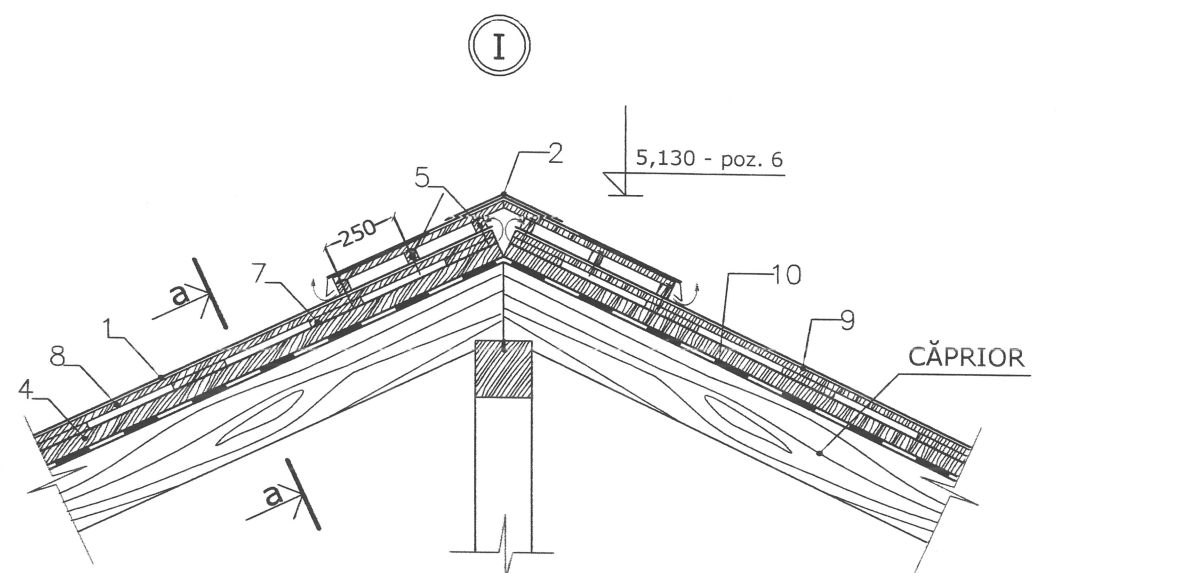





Verificator de proiecte 054
Eremciuc Vasile
Domeniile A.1,2.3.4
Nr. de înregistrare a avizului
Valabil de la 12.05.2021 până la 12.05.2026



PV-1

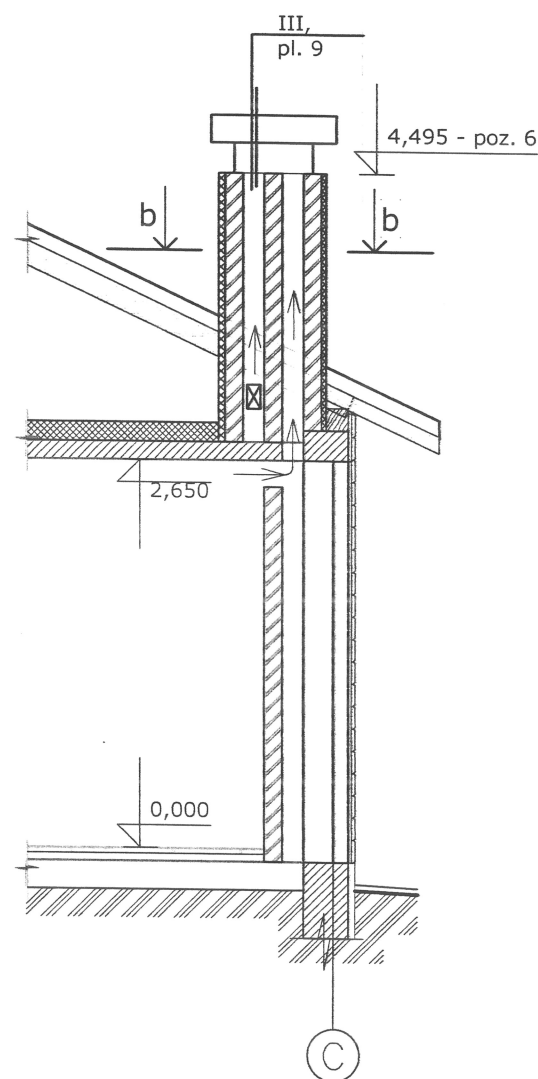




PV-2

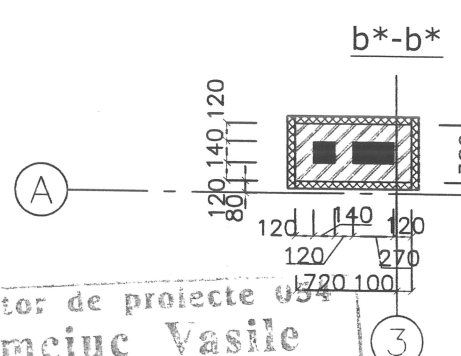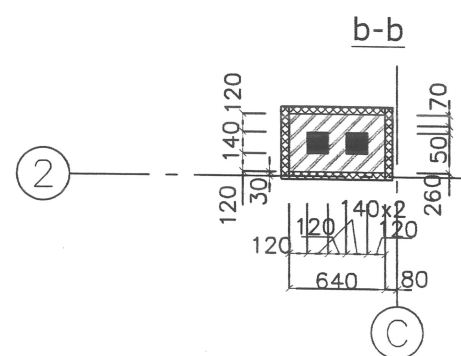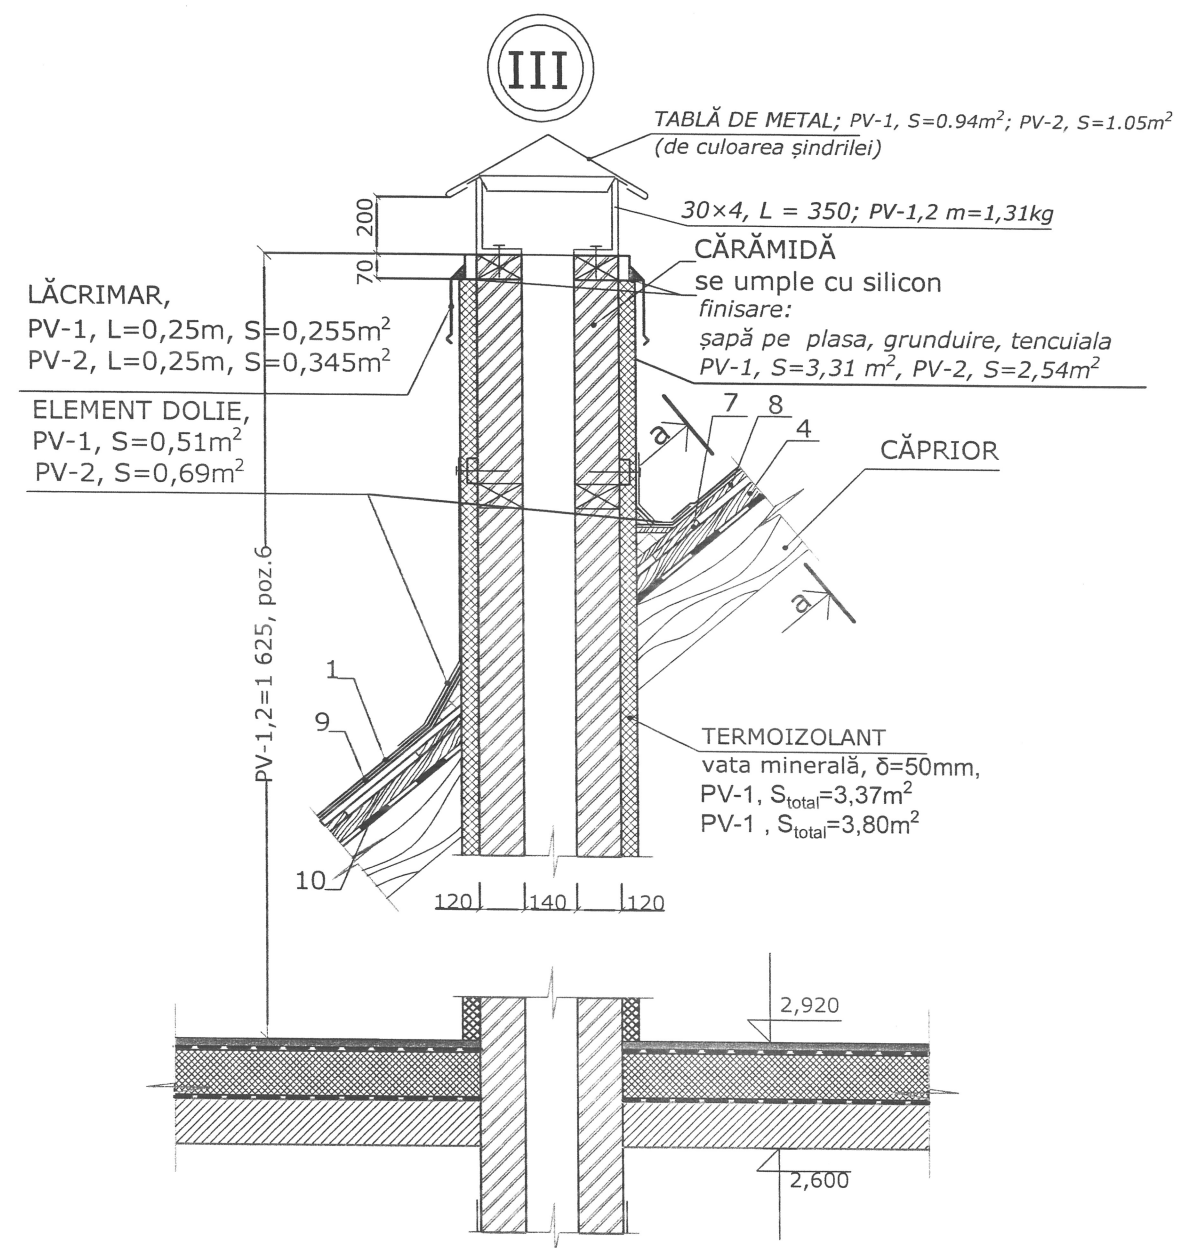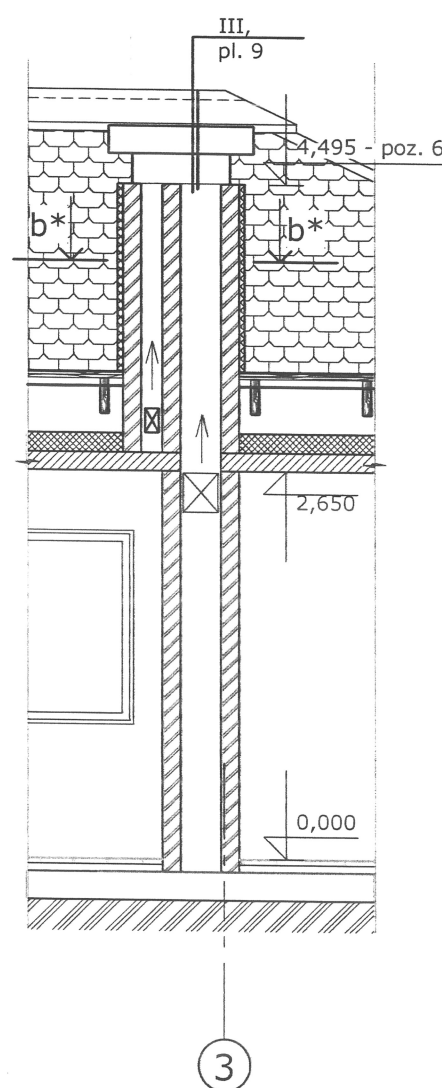


Verificator de proiecte 054
Eremciuc Vasile
 Domeniile A.1,2,3,4
 Nr. de înregistrare a avizului
 Valabil de la 12.05.2021 până la 12.05.2026

ANDREEV PAVEL P-2020 Nr.0569 A1,2,3,4 GORELCO MIHAIL P-2022 Nr.0865 4a,b,d,e PROIECTANT						Nr. 15823 - 6 - SA		
						Amenajarea traseului Eco-Turistic "ZAMCA" în apropierea r. Prut, s. Pererîta, r-ul Briceni		
Schimb.	Nr.sect.	Planşa.	Nr.Doc.	Semnătura.	Data.	Bucătăria	Faza	Planşa
AŞP		Andreev P.			05.25		PE	9
CŞP		Gorelco M.			05.25			
Elaborat		Cobiteva M.			05.25	PV-1, b-b, PV-2, b*-b*sc. 1:50 Nod acoperiş III, sc. 1:20.		
						INCP "URBANPROIECT" or. CHIŞINĂU		

BORDEROUL ELEMENTELOR DE UMLERE A GOLURILOR

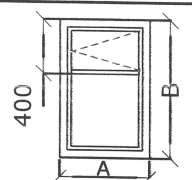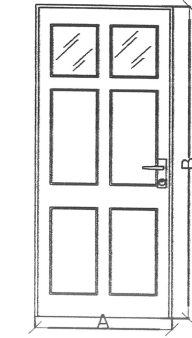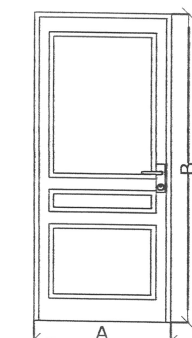MARCA PE PLAN	SCHEMA	DENUMIREA	DIMENSIUNI		TOTAL		NOTĂ
			A	B		Σ	
F-1		FEREASTRĂ INDIVIDUALĂ EXTERIOARĂ CU SISTEM DE PROFIL PVC CU GEAM TERMOPAN ÎN 2 RÂNDURI DE STICLĂ	1010	1300	10	10	IMITAȚIE DE LEMN
U-1		UȘĂ EXTERIOARĂ CU 2 RÂNDURI DE STICLĂ /ÎN PARTEA DE SUS/	910	2100	1	1	PE DREAPTA
U-2		UȘĂ INTERIOARĂ OARBĂ	910	2100	2	2	PE DREAPTA

C-C,
sc. 1:10

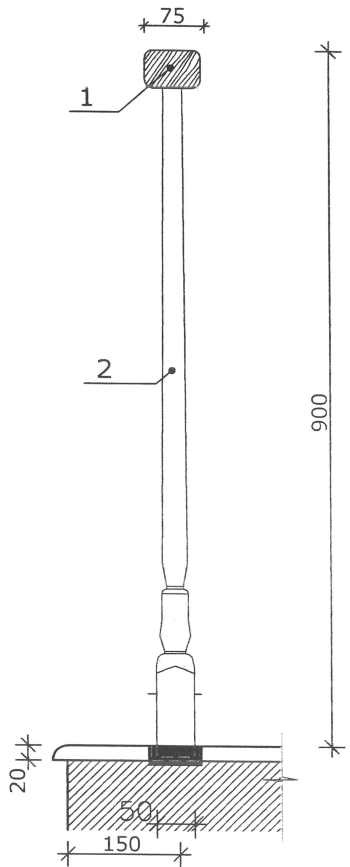

Verificator de proiecte 054
Eremciuc Vasile
Domeniile A.1,2,3,4
Nr. de înregistrare a avizului
Valabil de la 12.05.2021 până la 12.05.2026

Specificația materialelor îngrădituri

Nota:
1. Desenele elementelor de umplerea a golurilor sunt prezentate la nivel de scheme. Desenile constructive se indeplinesc de firma de montare.
2. Ferestrele de indeplinit cu microventilare. Ușa în GTS de îndeplinit cu ventilare patea de jos.
3. Gama coloristică a elementelor vezi borderoul finisării fațadelor.
4. Pentru executarea elementelor, dimensiunile indicate se precizează la fața locului.
5. Extras din "Monitorul Oficial al RM" din 27 decembrie 2002 Nr.178-181(1063-1066) pag. 103 p. 4.5.3
"Естественное освещение допускается при условии применения на окнах светорассеивателей, автоматических регуляторов светового потока, защитных фильтров, жалюзи."

GORELCO MIHAIL
P-2022
Nr.0865
4a,b,d,e
PROIECTANT

Nr.	Indicație	Denumirea	cantitatea	masa buc/kg	Notă, kg
			Î-1		
1	ГОСТ 24454-80* E	scîndură 75 x 50h, m	2,20	0,00825m³	
2	stâlp prelucrat decorativ	scîndură 50x50mm, h=0,87m buc	8	Σ ≈ 6,96m/ 0,0174m³	
Nr. 15823 - 6 - SA					
Amenajarea traseului Eco-Turistic "ZAMCA" în apropierea r. Prut, s. Pererîta, r-ul Briceni					
Schimb.	Nr.sect.	Planşa.	Nr.Doc.	Semnătura.	Data.
AŞP		Andreev P.		05.25	
CŞP		Gorelco M.		05.25	
Elaborat		Cobiteva M.		05.25	
Bucătăria			Faza	Planşa	Planşe
			PE	10	
BORDEROU ELEMENTELOR DE UMLERE A GOLURILOR. SECȚIUNE C-C, SPECIFICAȚIA MATERIALELOR ÎNGRĂDITURI			INCP "URBANPROIECT" or. CHIȘINĂU		