


Rețea de apă.  
Plan. Scara 1:500

Coordonatele căminelor

Nr. cămin	x	y
CA-7	127085.58	286880.35
CA-7a	127087.19	286877.82

Îmbinare cu coala 19

Îmbinare cu coala 21

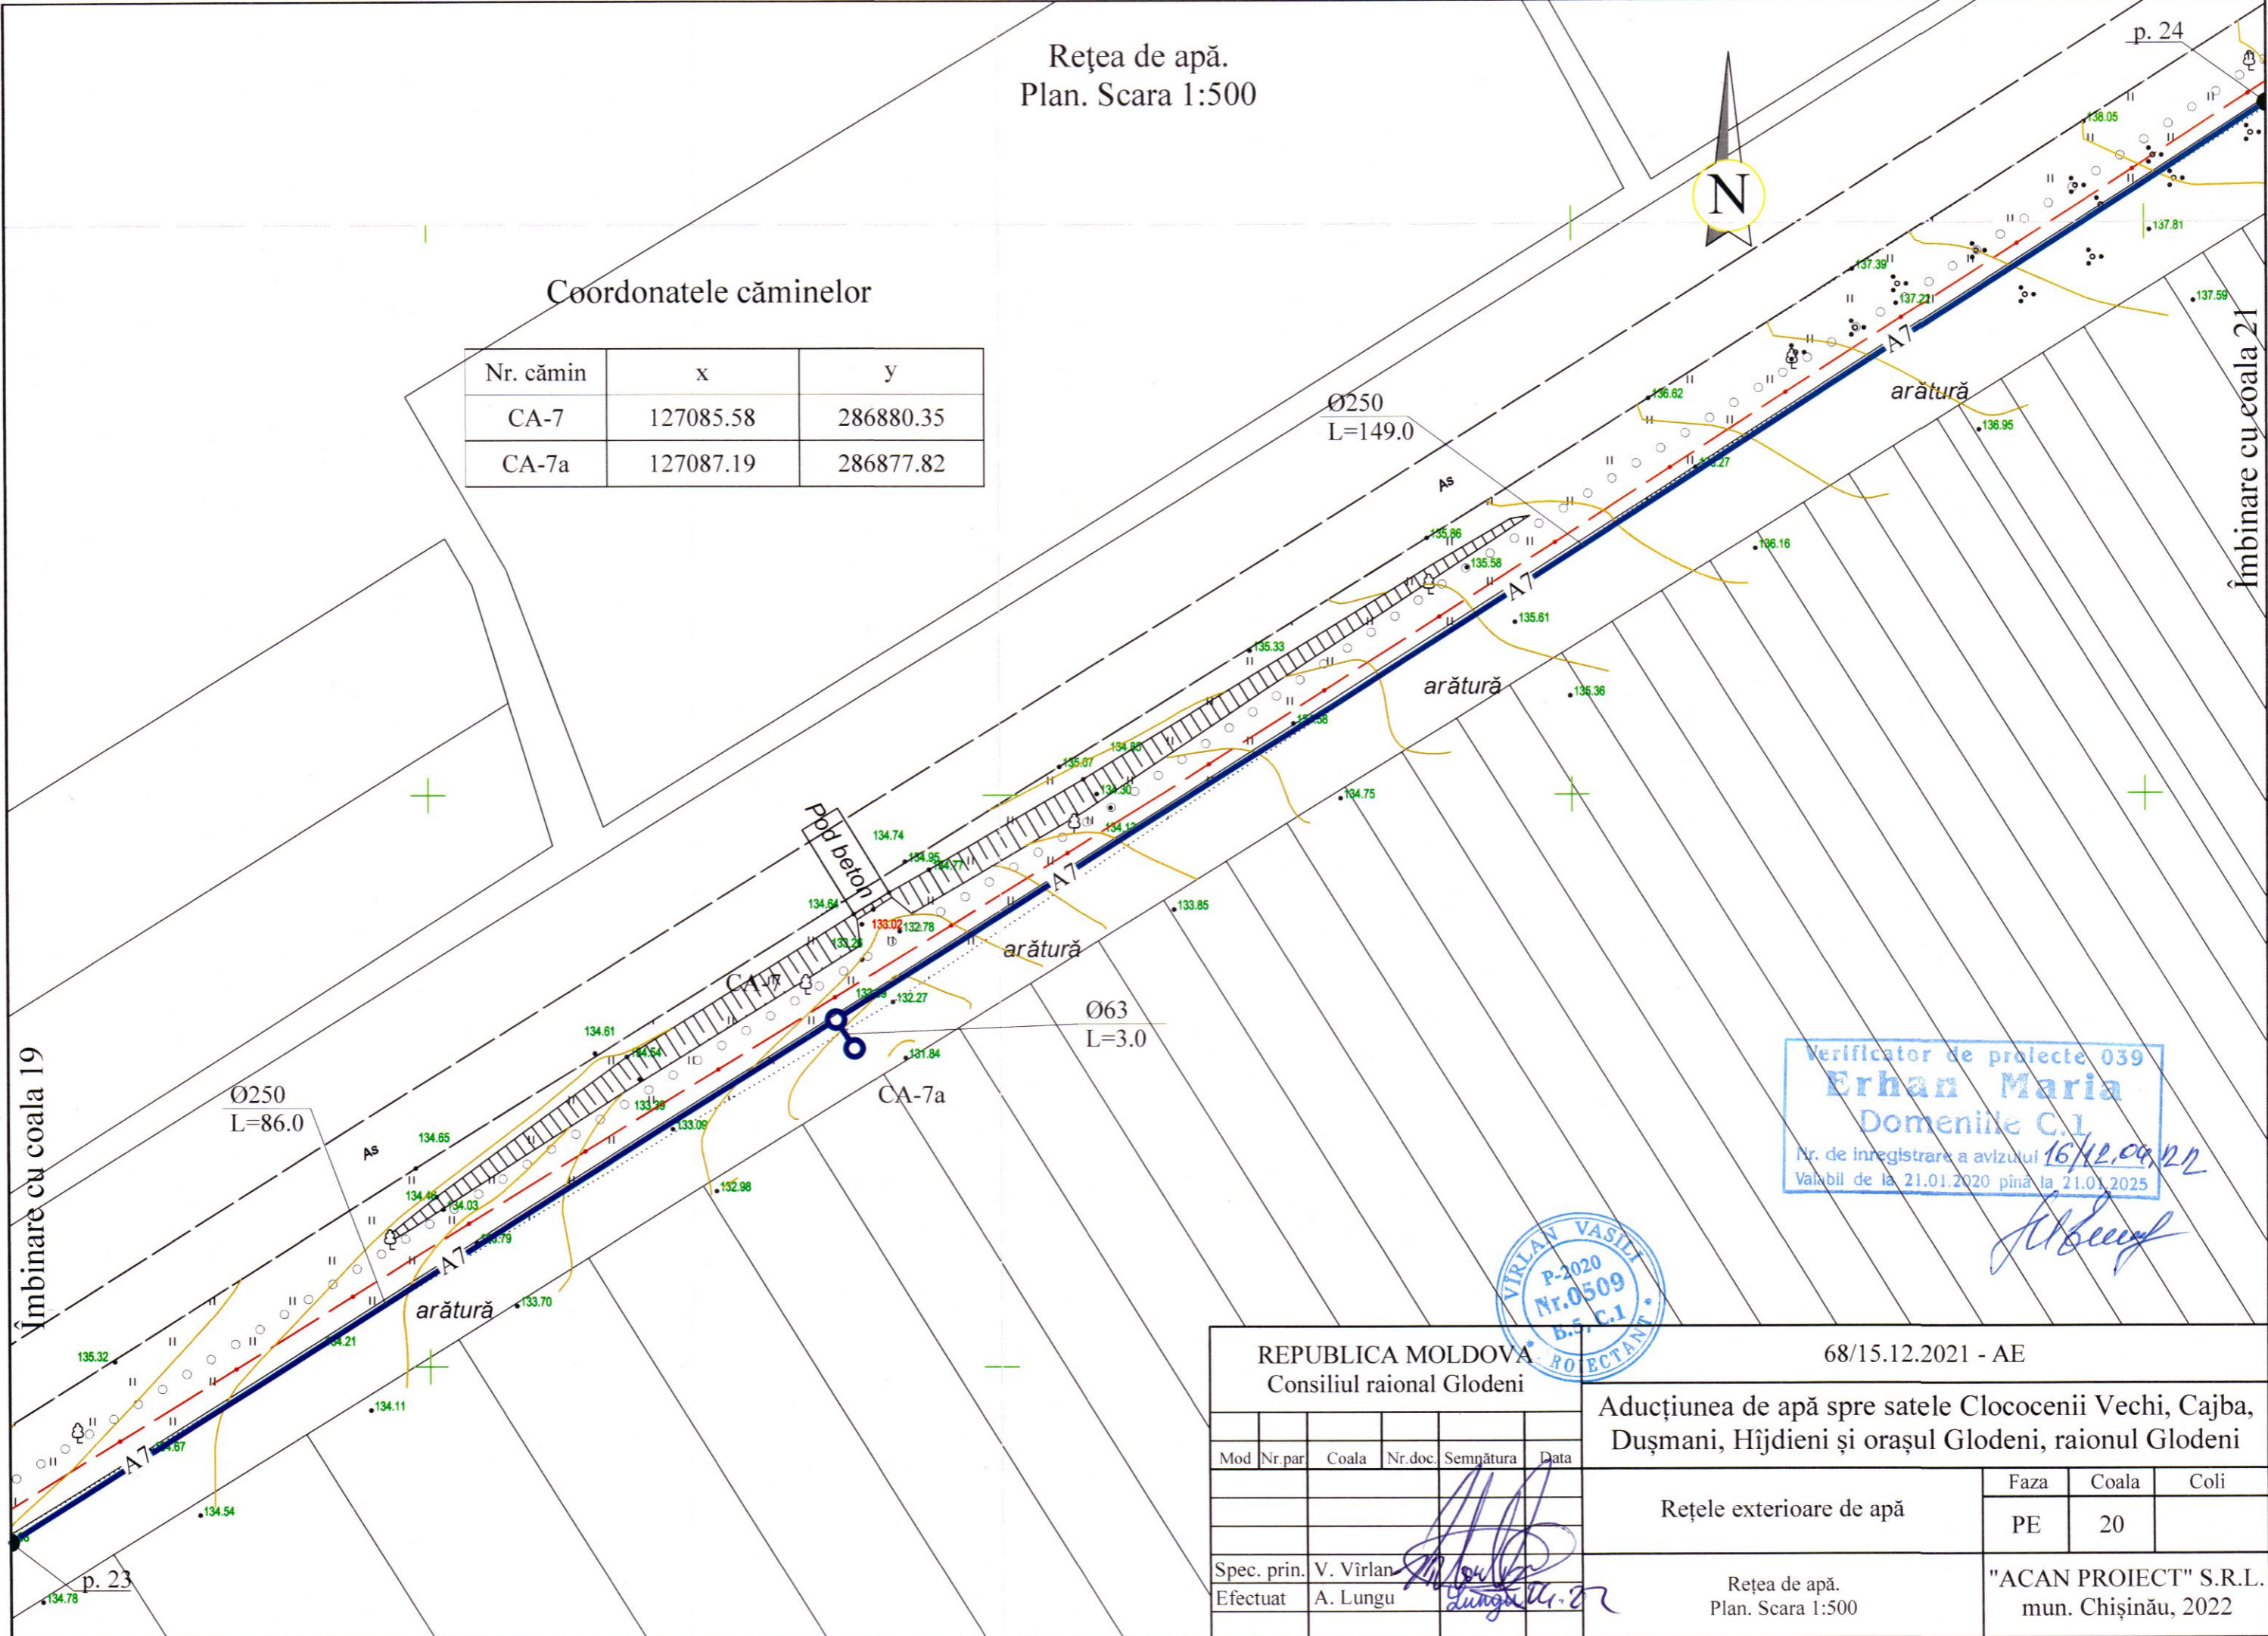

Verificator de proiecte 039  
**Erhan Maria**  
Domeniile C.1  
Nr. de înregistrare a avizului 16/12.09.2022  
Valabil de la 21.01.2020 până la 21.01.2025

*[Signature]*

VIRLAN VASILE  
P-2020  
Nr.0509  
B.5 C.1  
PROECTANT

REPUBLICA MOLDOVA Consiliul raional Glodeni						68/15.12.2021 - AE				
						Aducțiunea de apă spre satele Clococenii Vechi, Cajba, Dușmani, Hîjdieni și orașul Glodeni, raionul Glodeni				
Mod	Nr.par	Coala	Nr.doc.	Semnătura	Data	Rețele exterioare de apă		Faza	Coala	Coli
								PE	20	
Spec. prin.	V. Virlan <i>[Signature]</i>					Rețea de apă.		"ACAN PROIECT" S.R.L. mun. Chișinău, 2022		
Efectuat	A. Lungu <i>[Signature]</i>					Plan. Scara 1:500				