


Profil longitudinal.
De la p. 14 până la p. 22

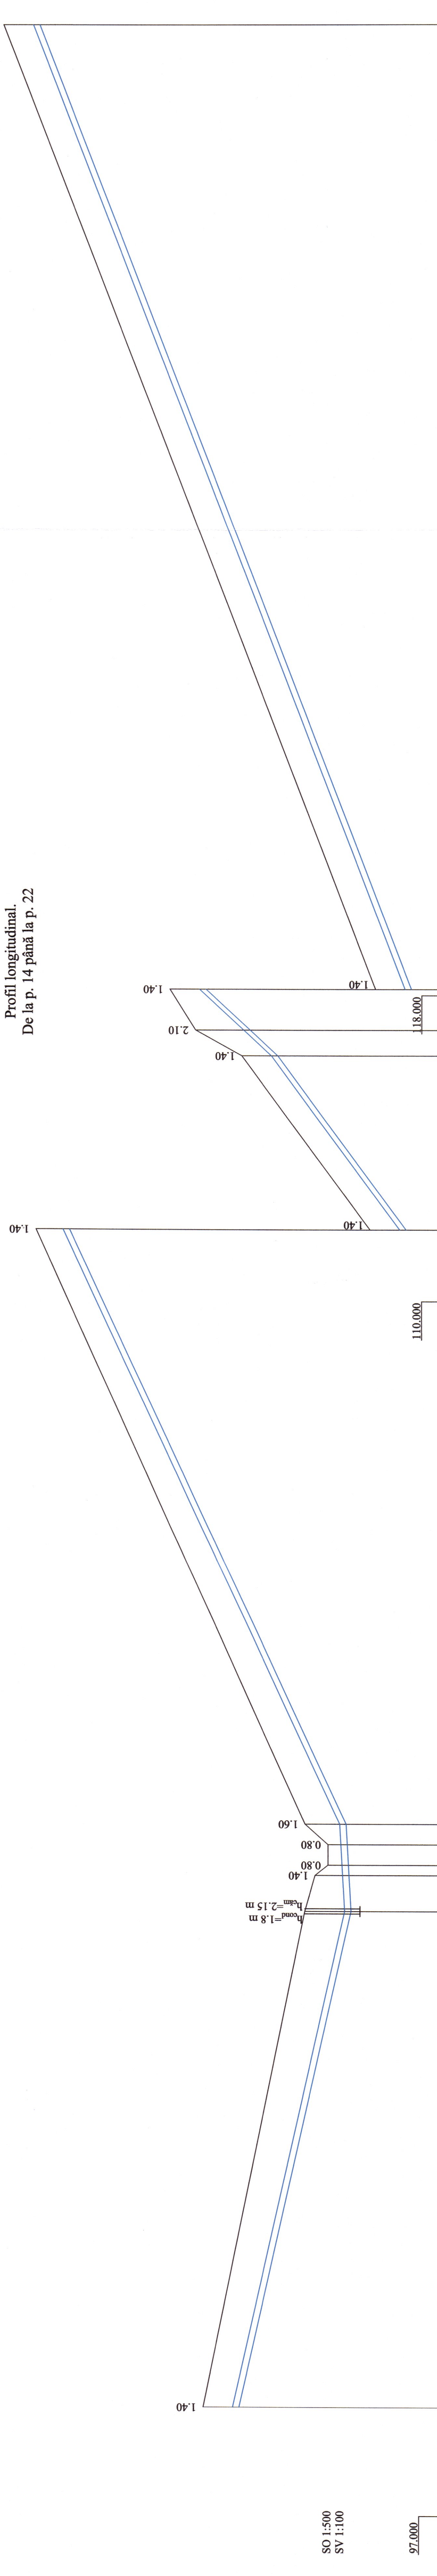

Cota de jos sau a rigolei de burian/conductei	105.00	106.40	100.70	102.50	101.60	100.80	100.70	101.60	100.80	100.90	111.60	113.00	118.00	119.80	117.70	118.00	119.40	120.80	133.80
Cota de proiect a terenului																			
Cota terenului																			
Marcarea țevii și tipul de izolare											Ø250 PE100, PN12.5, SDR13	Ø250 PE100, PN12.5, SDR13	Ø250 PE100, PN12.5, SDR13	Ø250 PE100, PN12.5, SDR13	Ø250 PE100, PN12.5, SDR13	Ø250 PE100, PN12.5, SDR13	Ø250 PE100, PN12.5, SDR13	Ø250 PE100, PN12.5, SDR13	Ø250 PE100, PN12.5, SDR13
Fundație											Sol natural	Sol natural	Sol natural	Sol natural	Sol natural	Sol natural	Sol natural	Sol natural	Sol natural
Lungimea/panta											0.044	0.012	0.092	0.215	13.00	0.077			
Distanța											97.00	17.00	34.00	5.00	8.00	188.00			
Nr. căminului, punctului, unghiului curbei traseului											7.0	2.0	4.0	4.0					
											97.00		34.00	188.00					
Nr. de inv. org.																			
Data și semnătura																			
Mod																			
Nr. par.																			
Coala																			
Nr. doc.																			
Semnătura																			
Spec. prin.																			
Efectuat																			

Plan, vezi coala 17, 18

REPUBLICA MOLDOVA
Consiliul raional Glodeni

68/15.12.2021 - AE

Aducțiunea de apă spre satele Clococenii Vechi, Cajba, Dușmani, Hîjdieni și orașul Glodeni, raionul Glodeni

Rețele exterioare de apă

Faza PE 133

Coala PE 133

Coli

Verificator de proiecte 039
Efrân Maria
Domeniile C.I.
Nr. de înregistrare a avizului 16/12.04.22
Valabil de la 21.01.2020 până la 21.01.2025



Profil longitudinal.
De la p. 14 până la p. 22

CA-5 p.15p.16p.17p.18

p. 20 p. 21 Ung. 13

p. 19

p. 22