


Rețea de apă.
Plan. Scara 1:500

Îmbinare cu coala 57



Coordonatele căminelor, unghiilor

| Nr. ung. | x | y |
|----------|-----------|-----------|
| CA-29 | 129382.48 | 289181.53 |
| Ung. 67 | 129353.84 | 289158.90 |
| Ung. 68 | 129398.95 | 289194.55 |

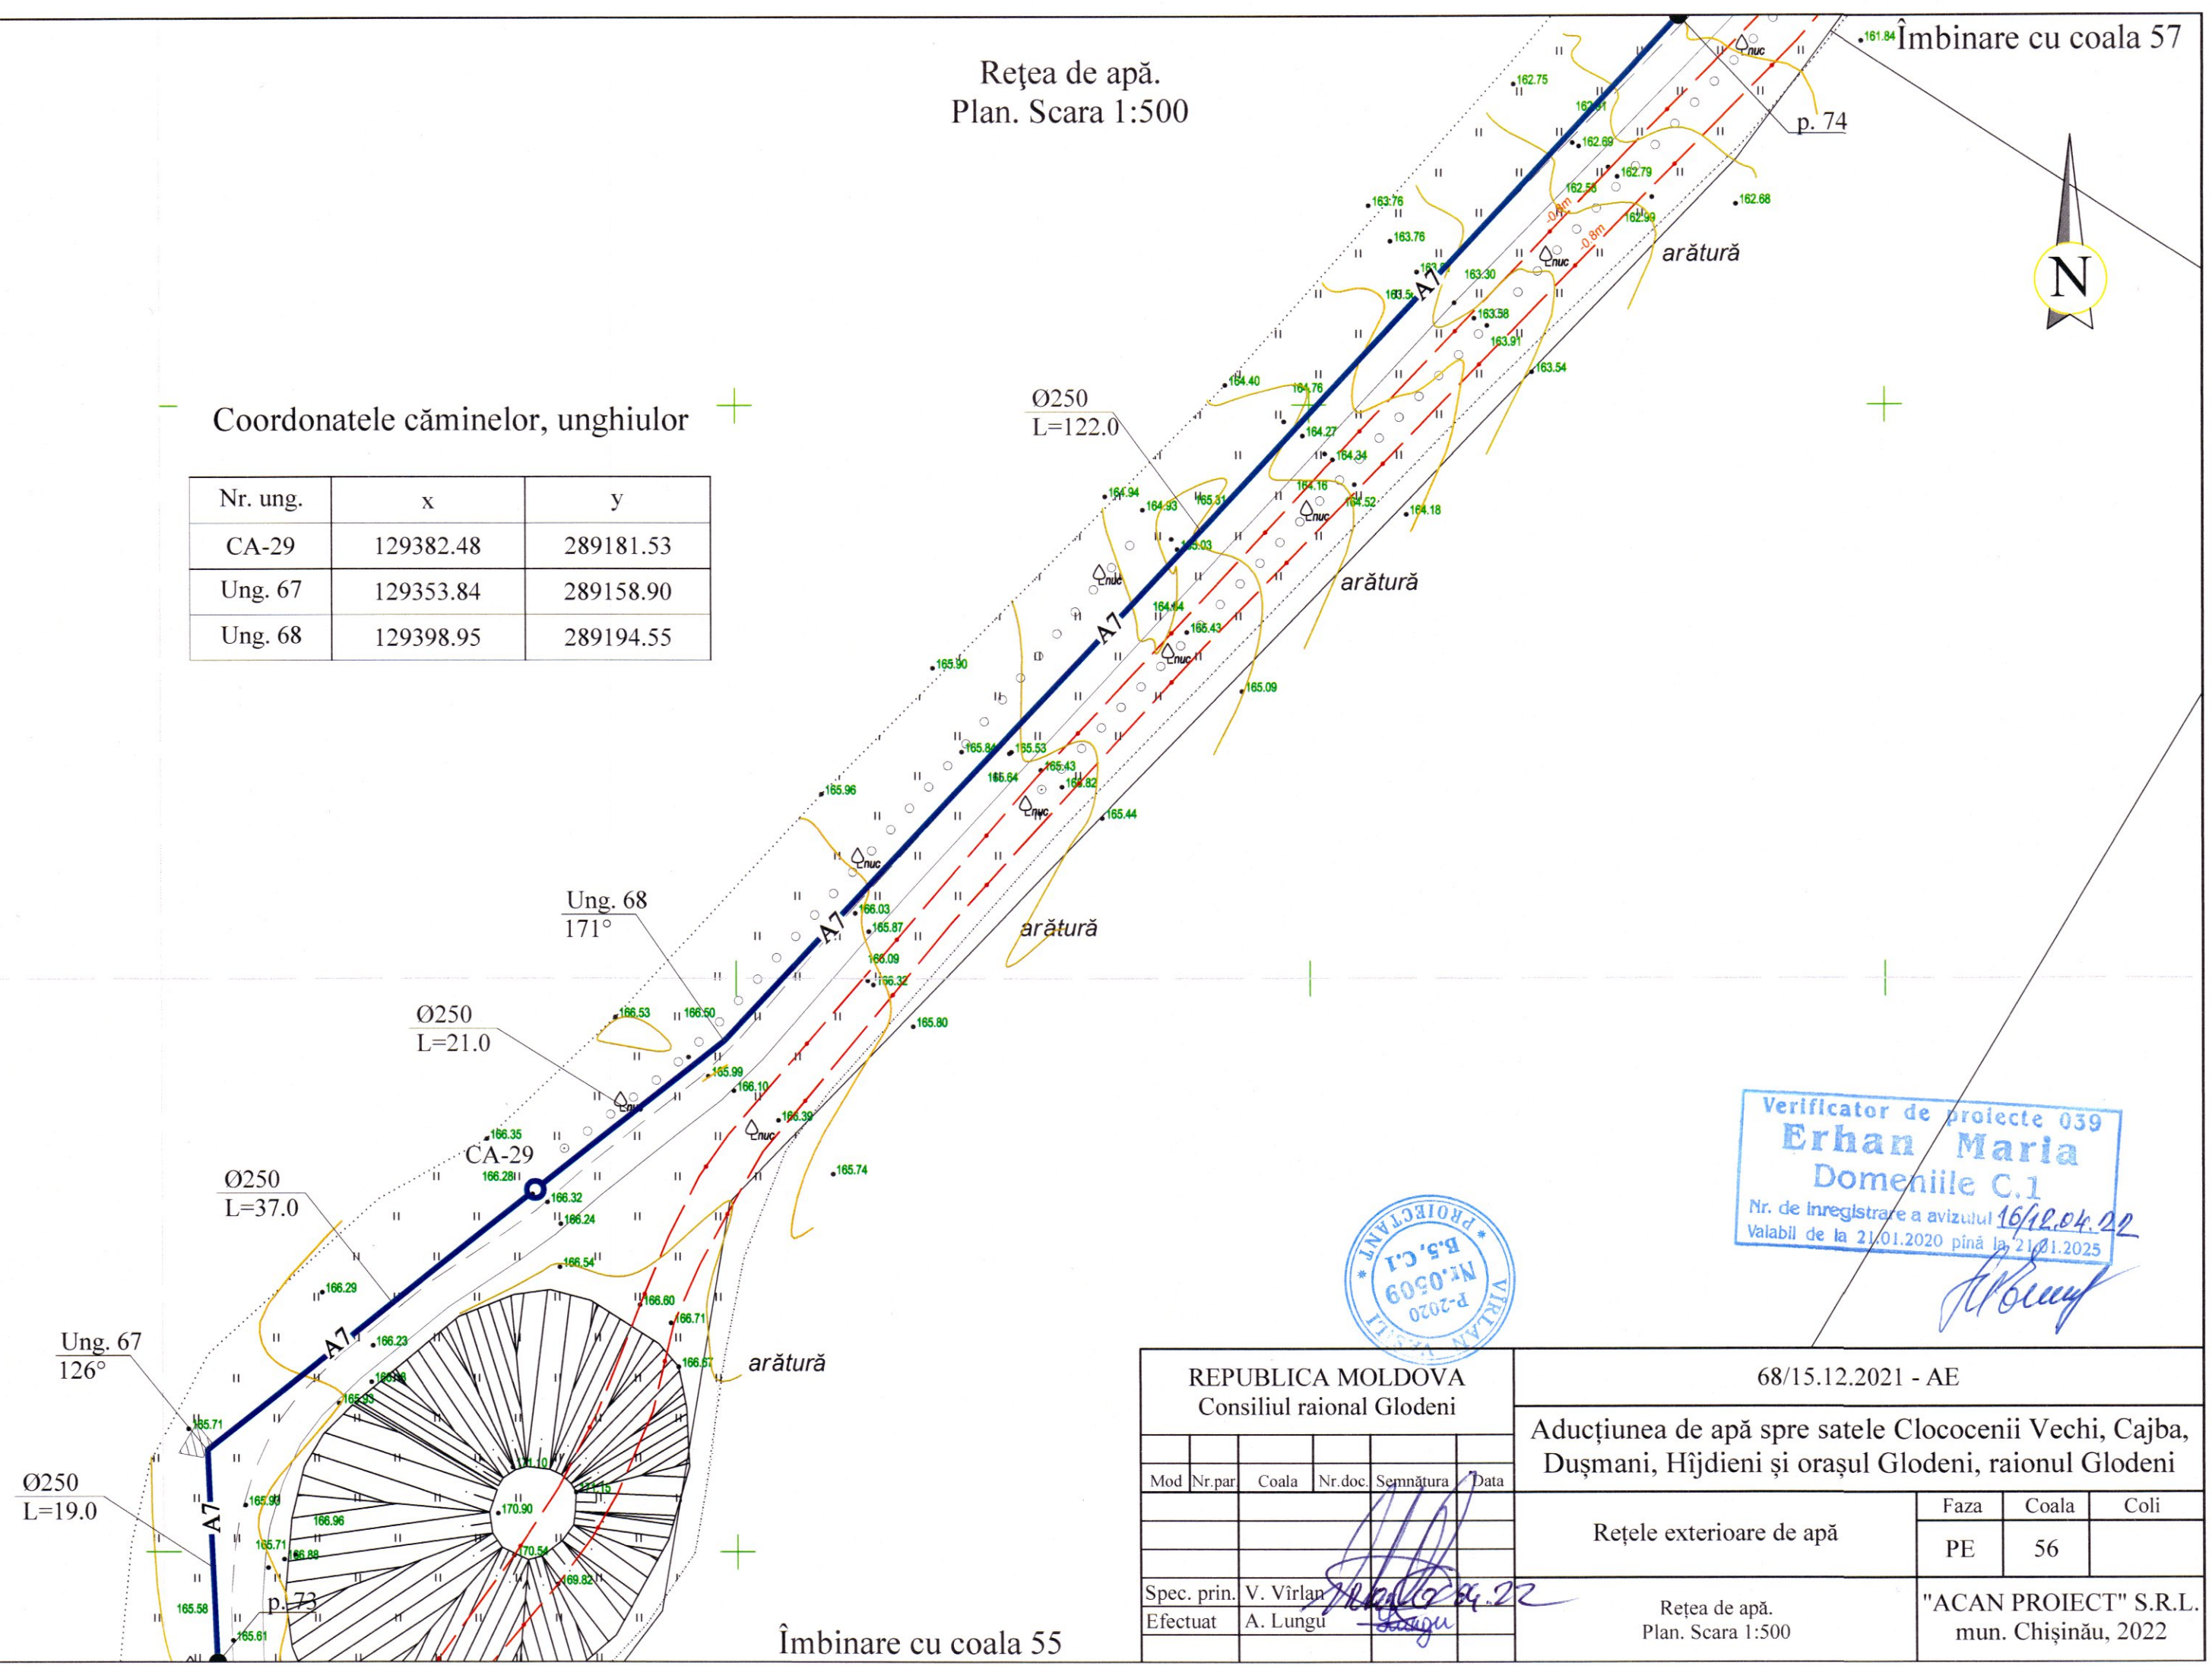

[Handwritten signature]

| | | | | | | | | | | |
|---|-----------|-------|---------|--------------------|----------|--|--|------|-------|------|
| REPUBLICA MOLDOVA Consiliul raional Glodeni | | | | | | 68/15.12.2021 - AE | | | | |
| Aducțiunea de apă spre satele Clococenii Vechi, Cajba, Dușmani, Hîjdieni și orașul Glodeni, raionul Glodeni | | | | | | | | | | |
| Mod | Nr.par | Coala | Nr.doc. | Semnătura | Data | Rețele exterioare de apă | | Faza | Coala | Coli |
| | | | | <i>[Signature]</i> | 16/12/22 | | | PE | 56 | |
| Spec. prin. | V. Virlan | | | | | | | | | |
| Efectuat | A. Lungu | | | | | | | | | |
| Rețea de apă. Plan. Scara 1:500 | | | | | | "ACAN PROIECT" S.R.L. mun. Chișinău, 2022 | | | | |

Îmbinare cu coala 55