

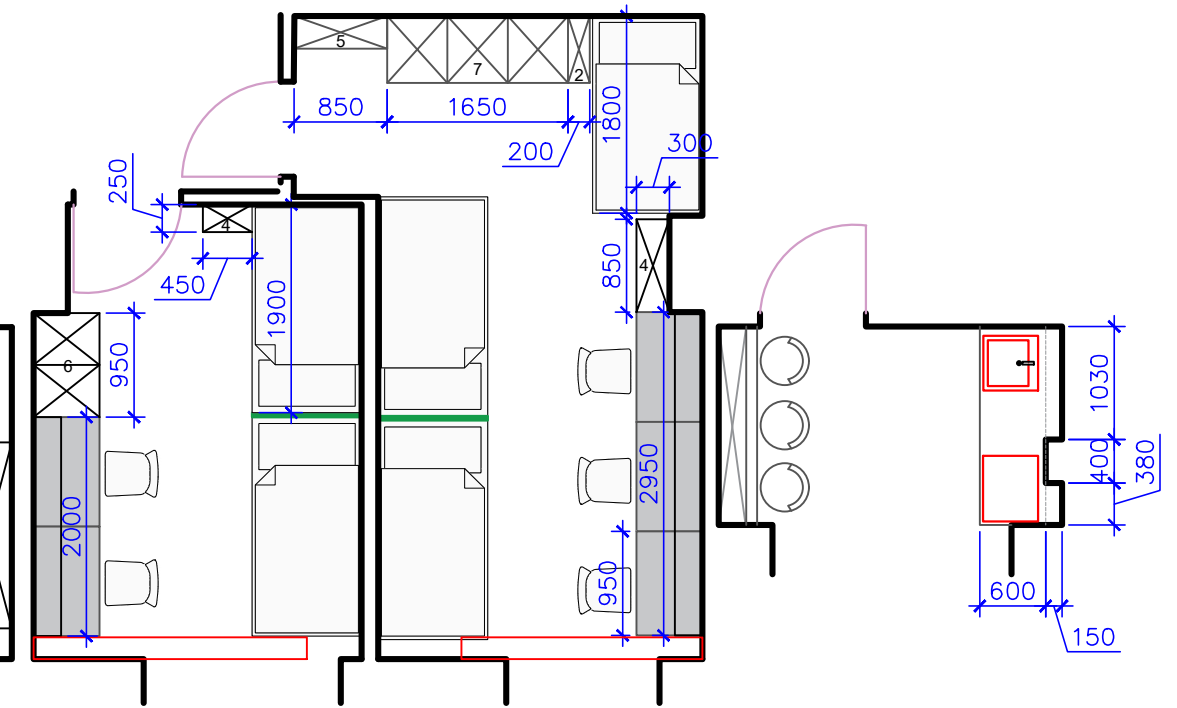
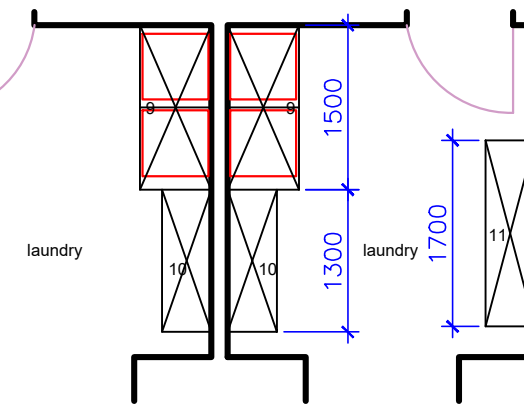
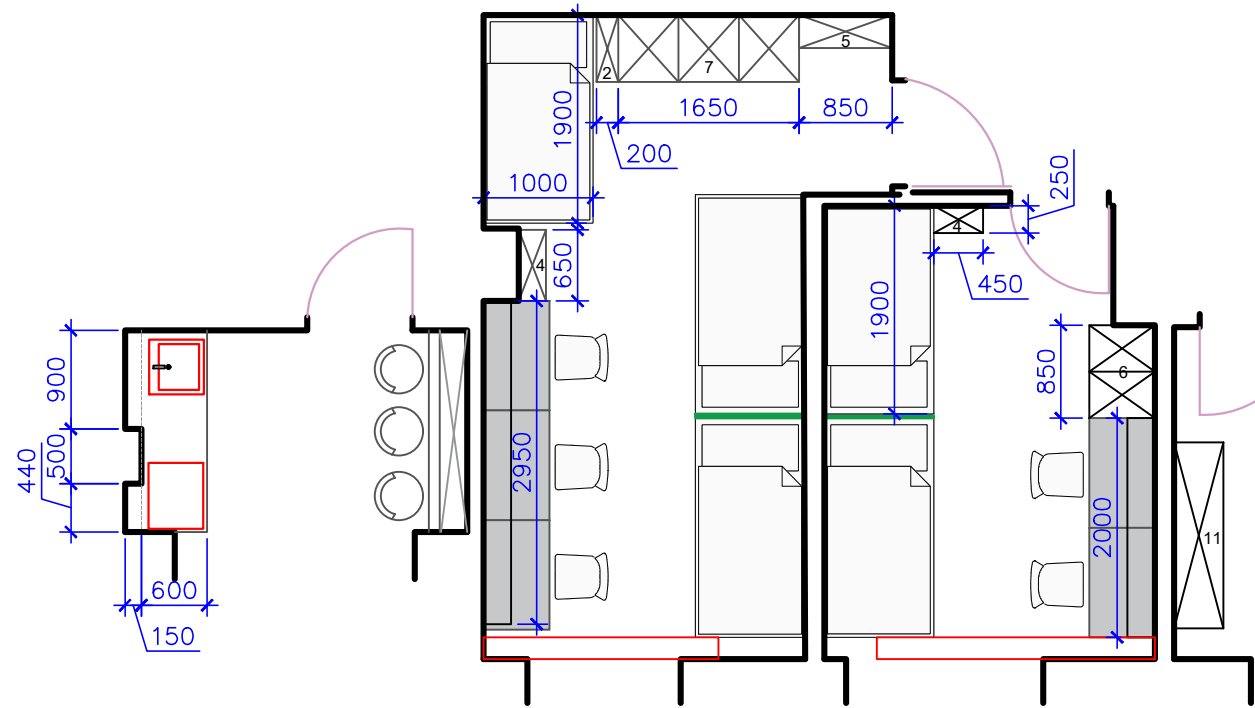
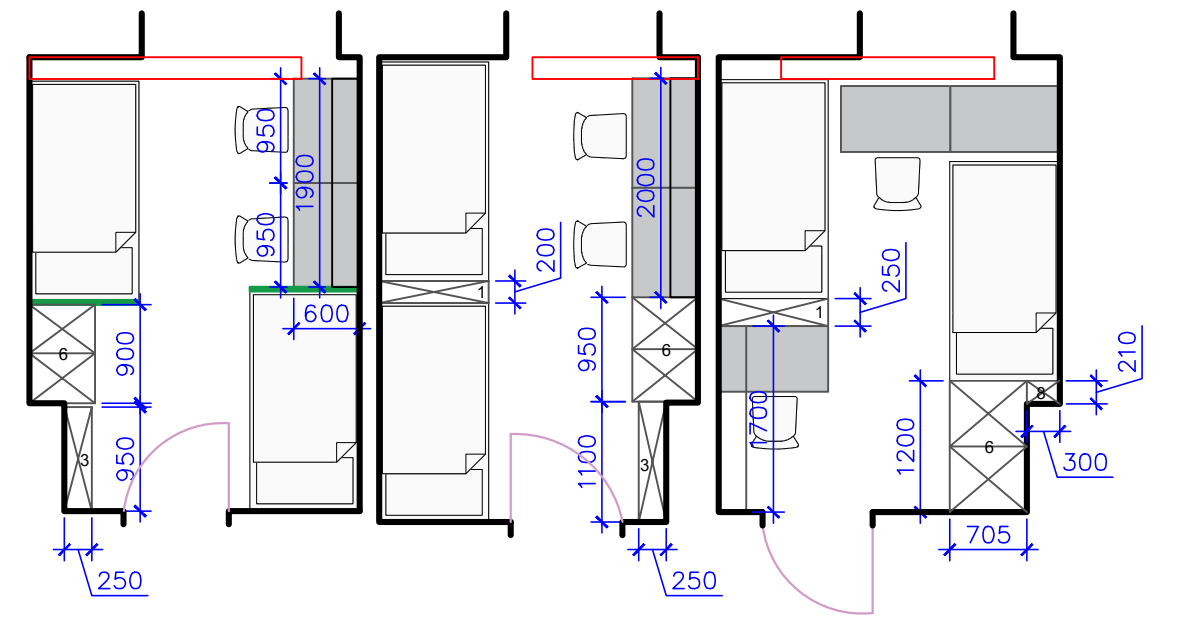



Plan mobilier et4

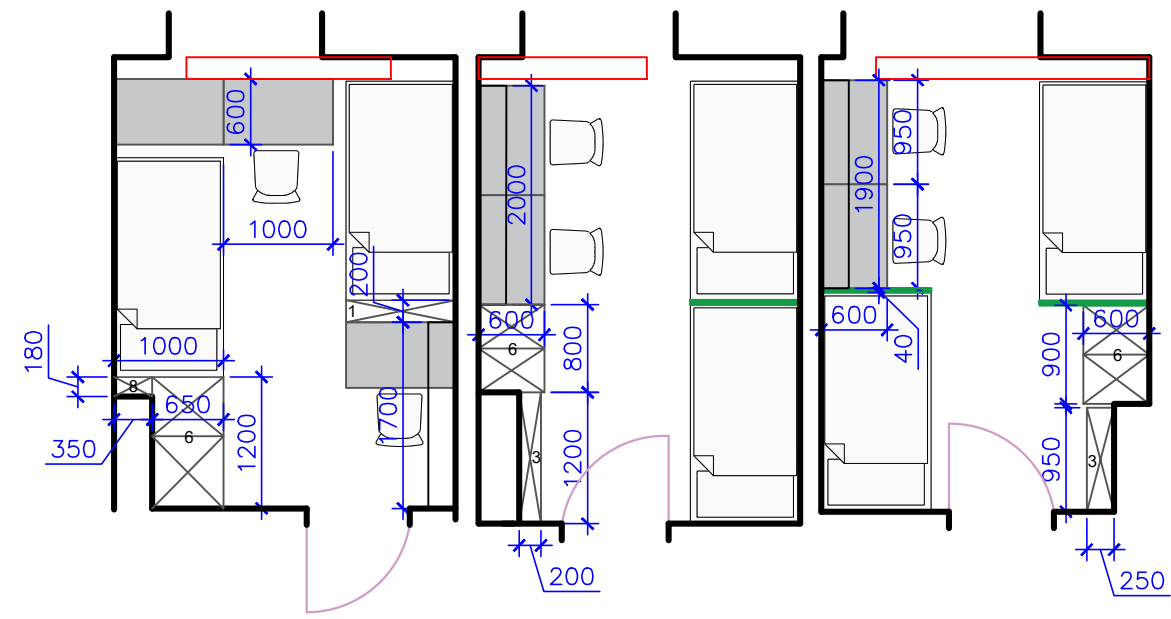


Plan mobilier et5

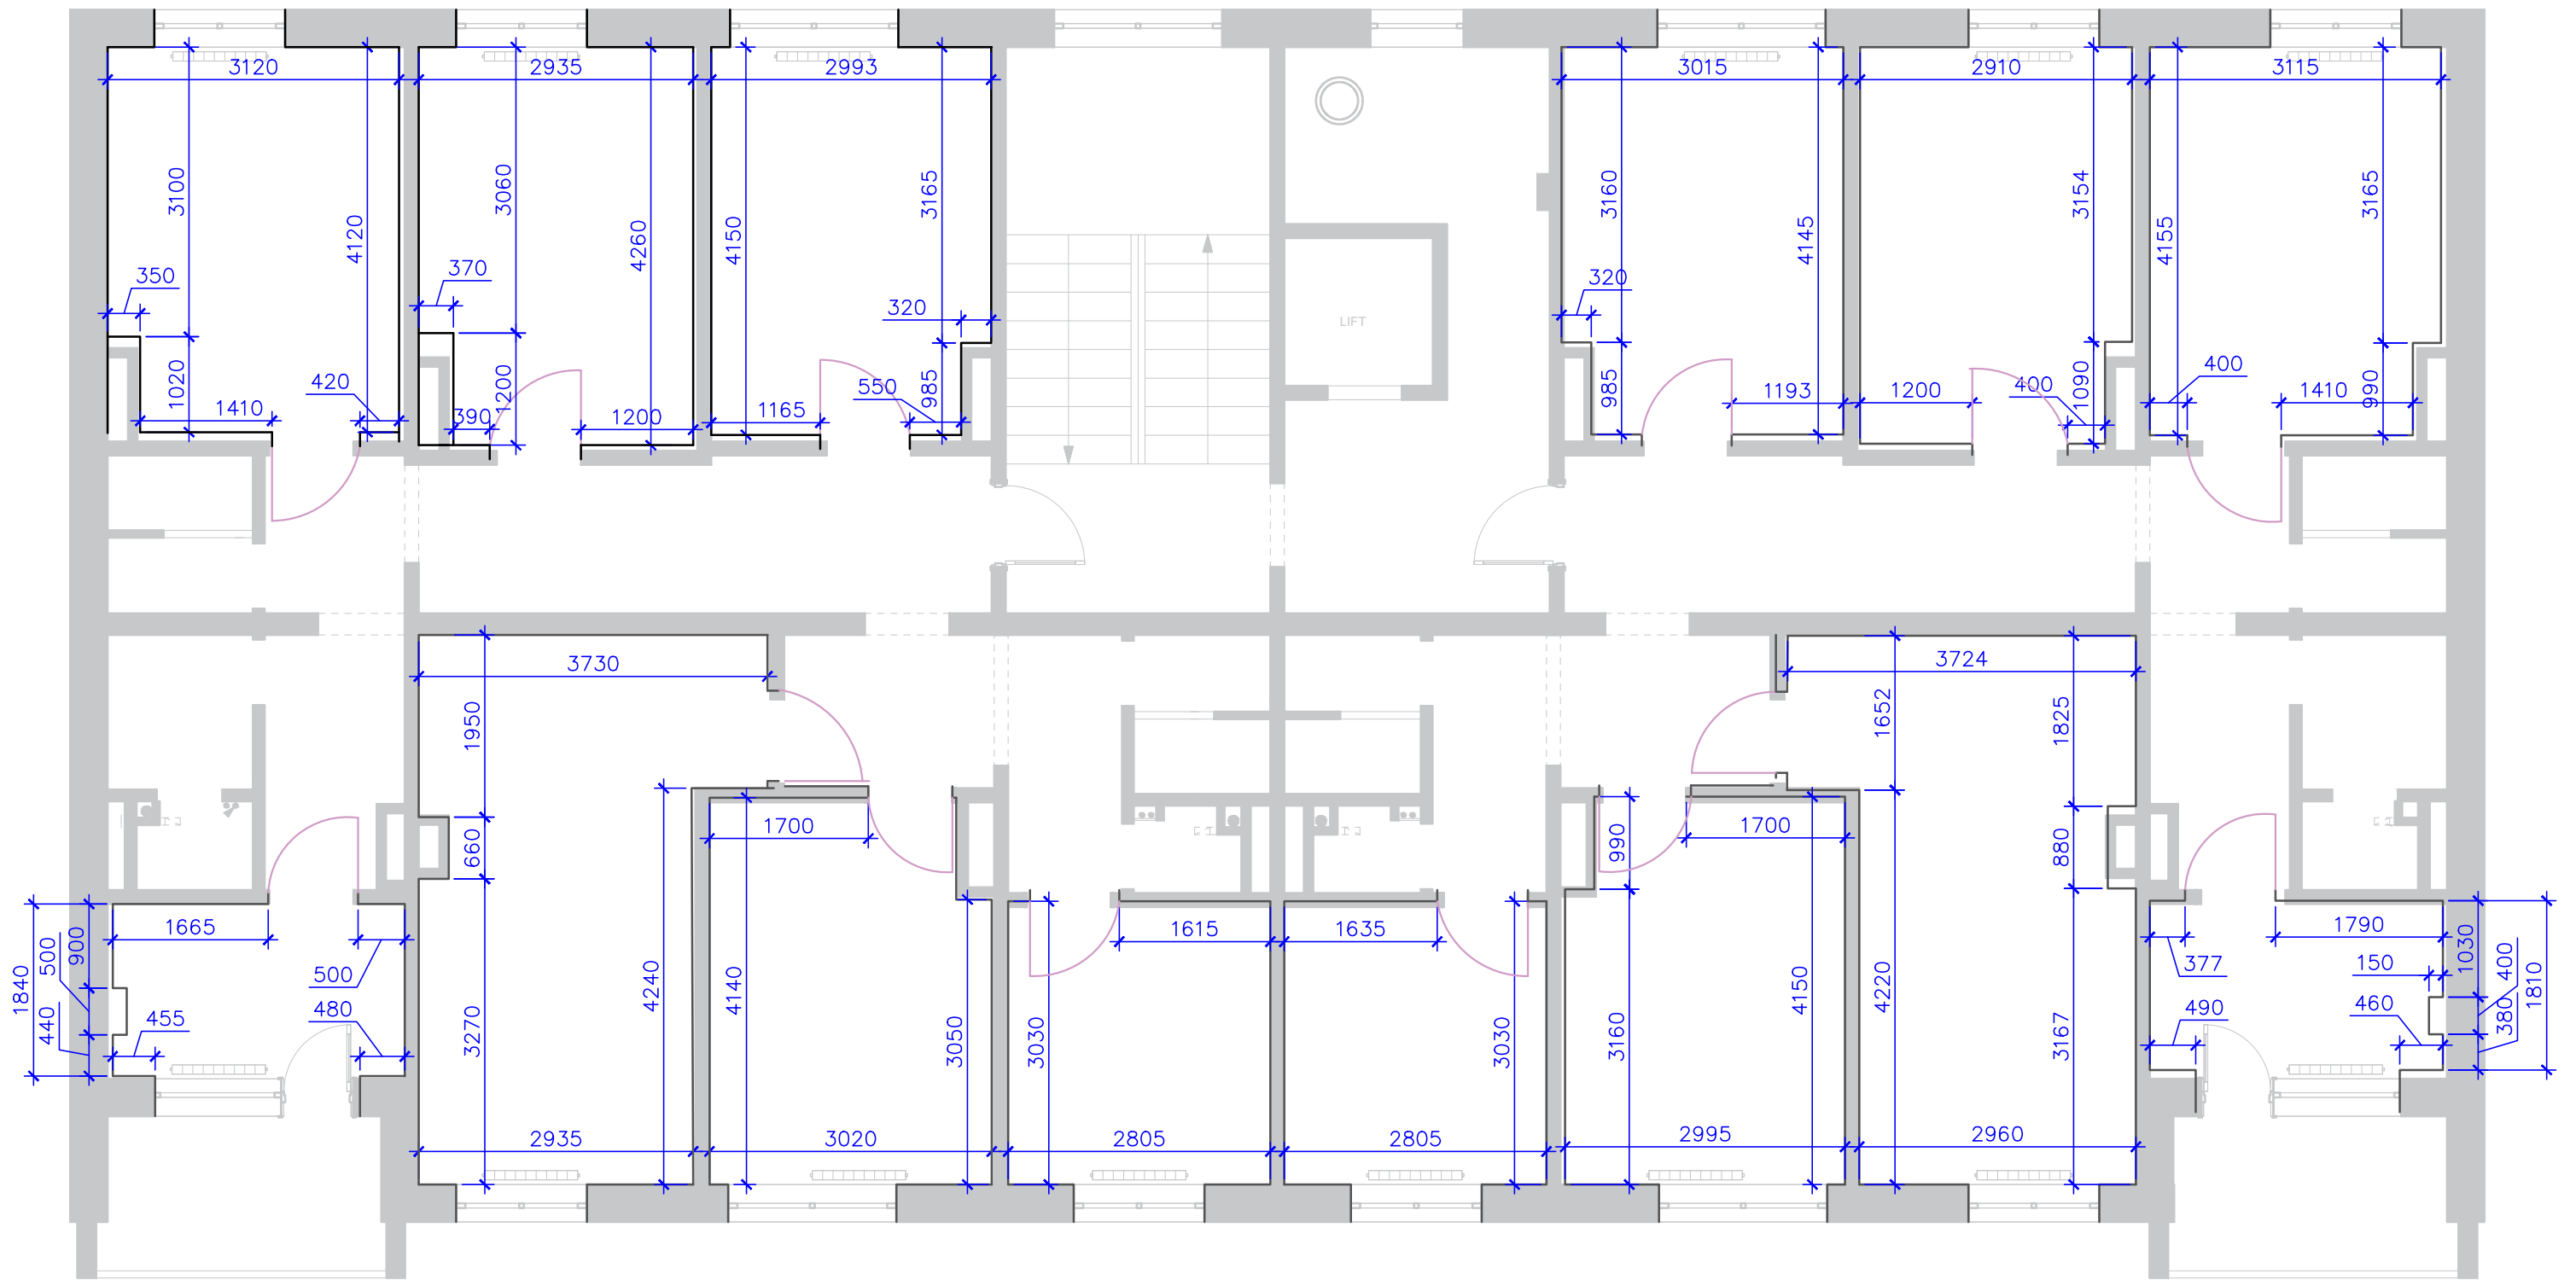

Plan releveu existent et4

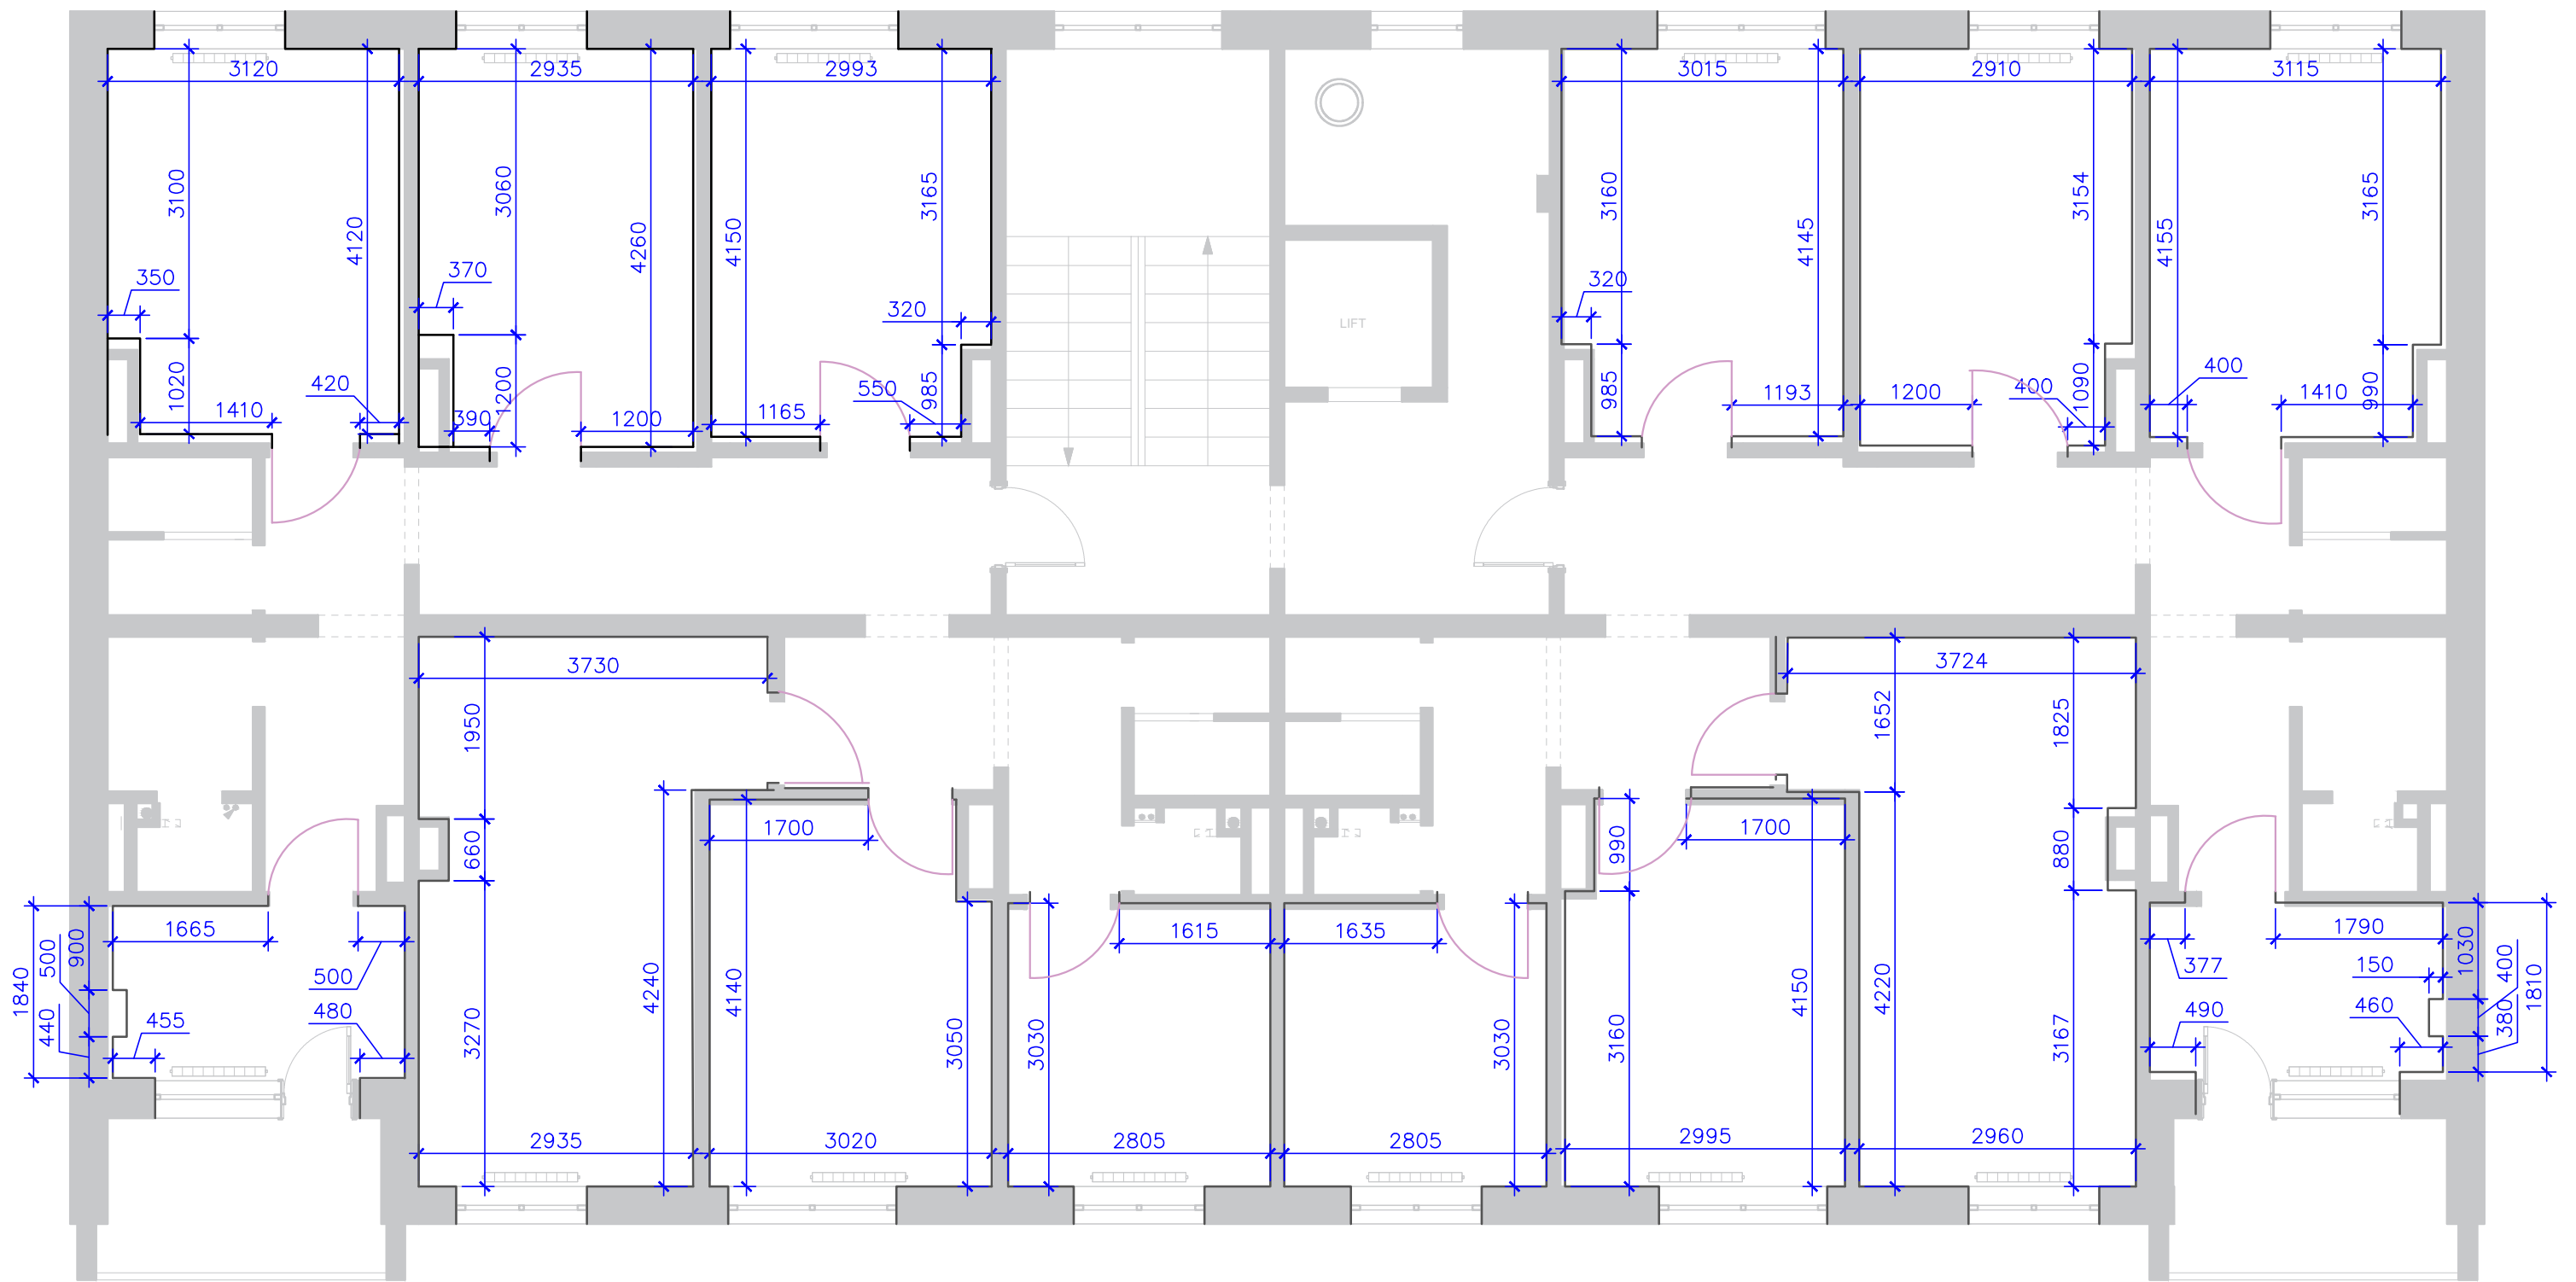

Plan releveu existent et5

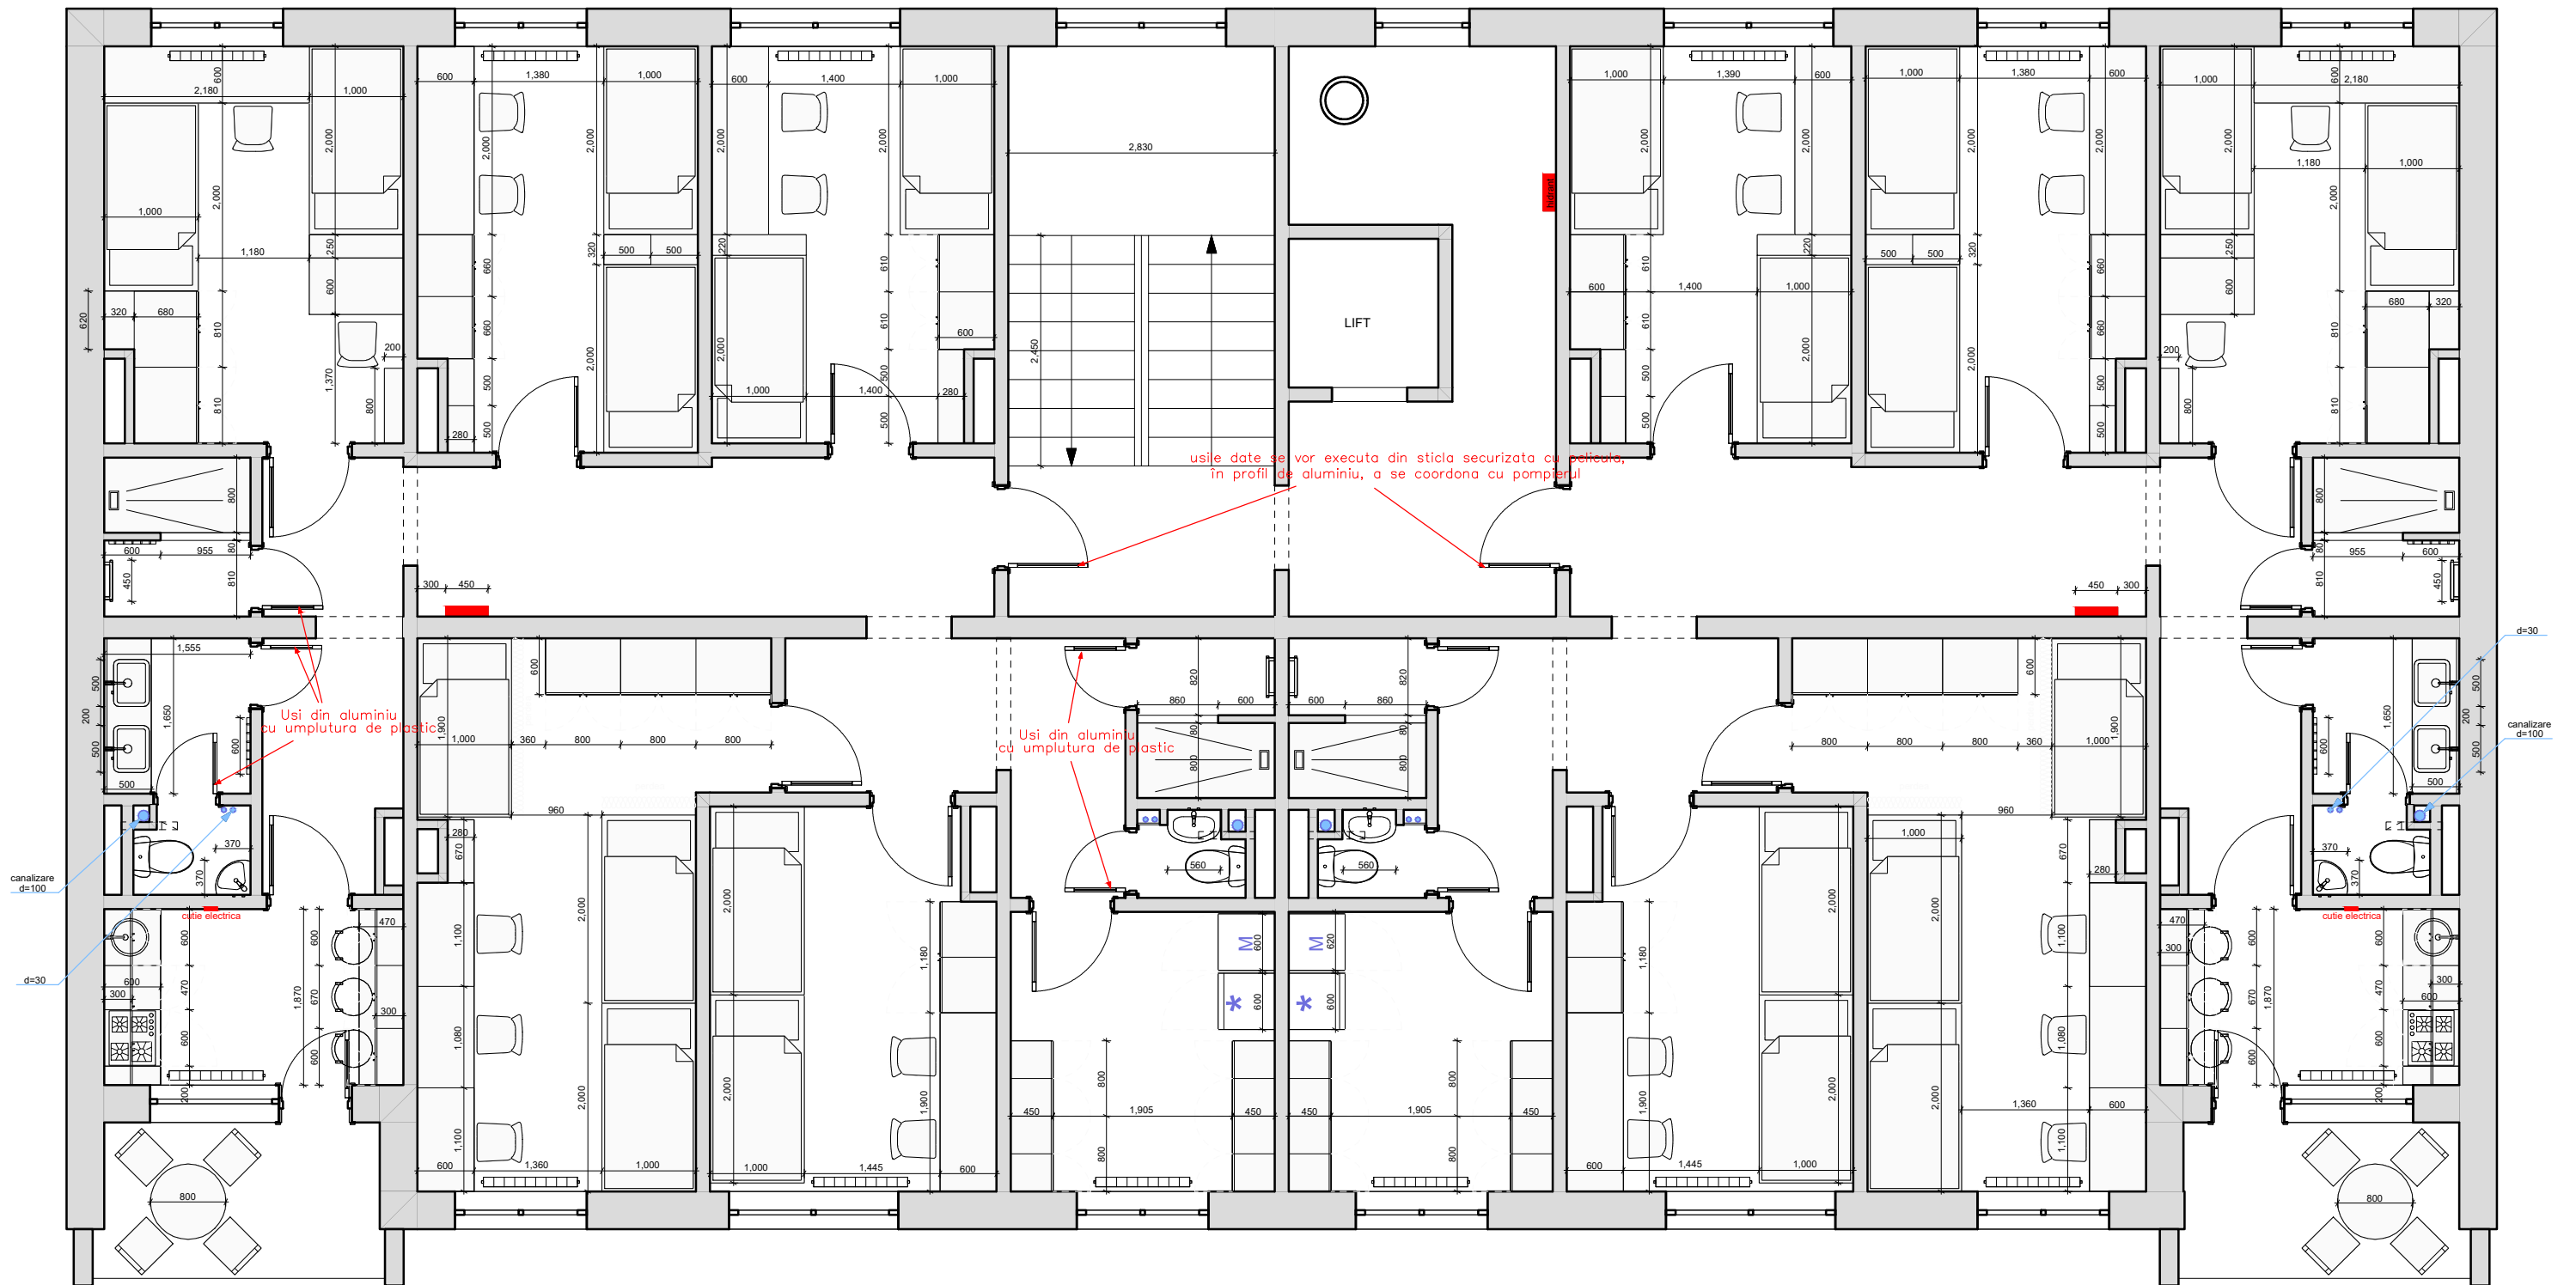

Plan inițial