


Profil longitudinal.
PC 0+00 ÷ 6+36.6.

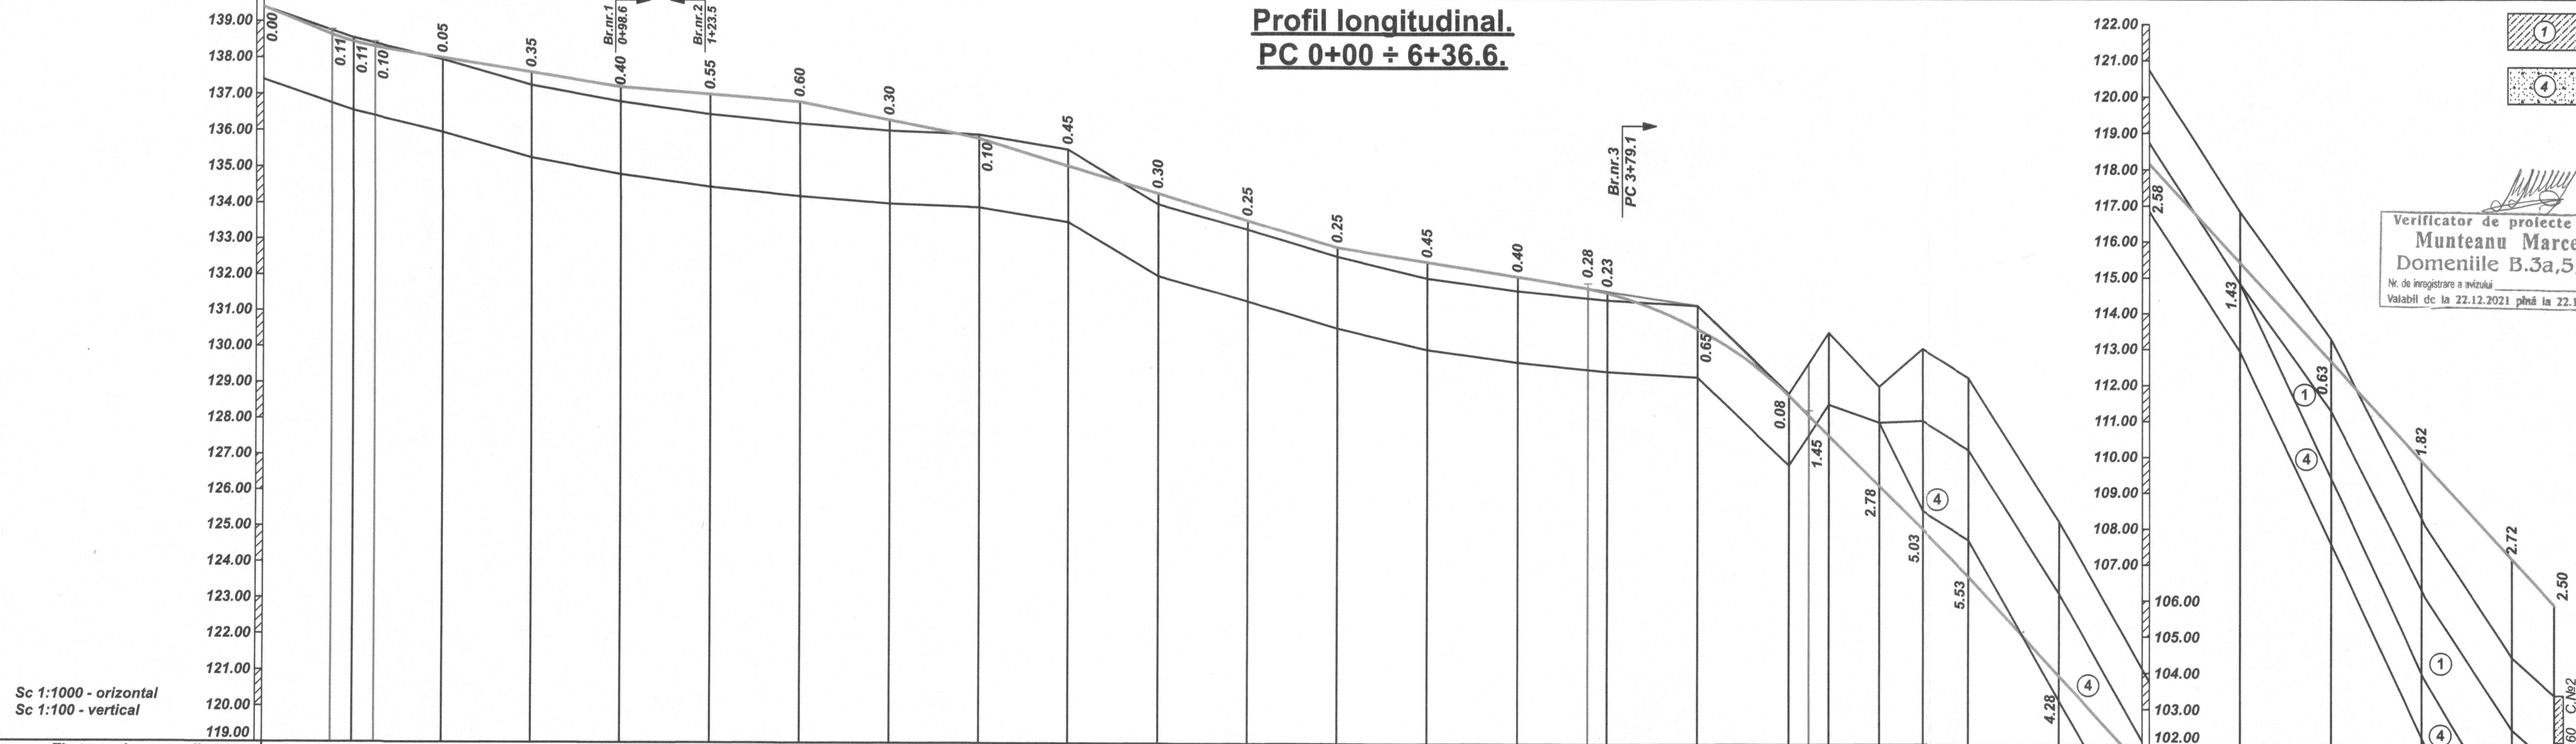


Verificator de proiecte 083
Munteanu Marcel
Domeniile B.3a,5,8c
Nr. de înregistrare a avizului _____
Valabil de la 22.12.2021 **pină** la 22.12.2026



Inv. Nr. orig.	Semnatura si data	Date existente	Date proiect	Profilul transversal tip
		Cota teren, m	Cota proiect, m	Declivitatea si curbe
		Distanța, m		
		Pichet Kilometri		

[illegible]

Profil longitudinal.
PC 0+00 ÷ 6+36.6.

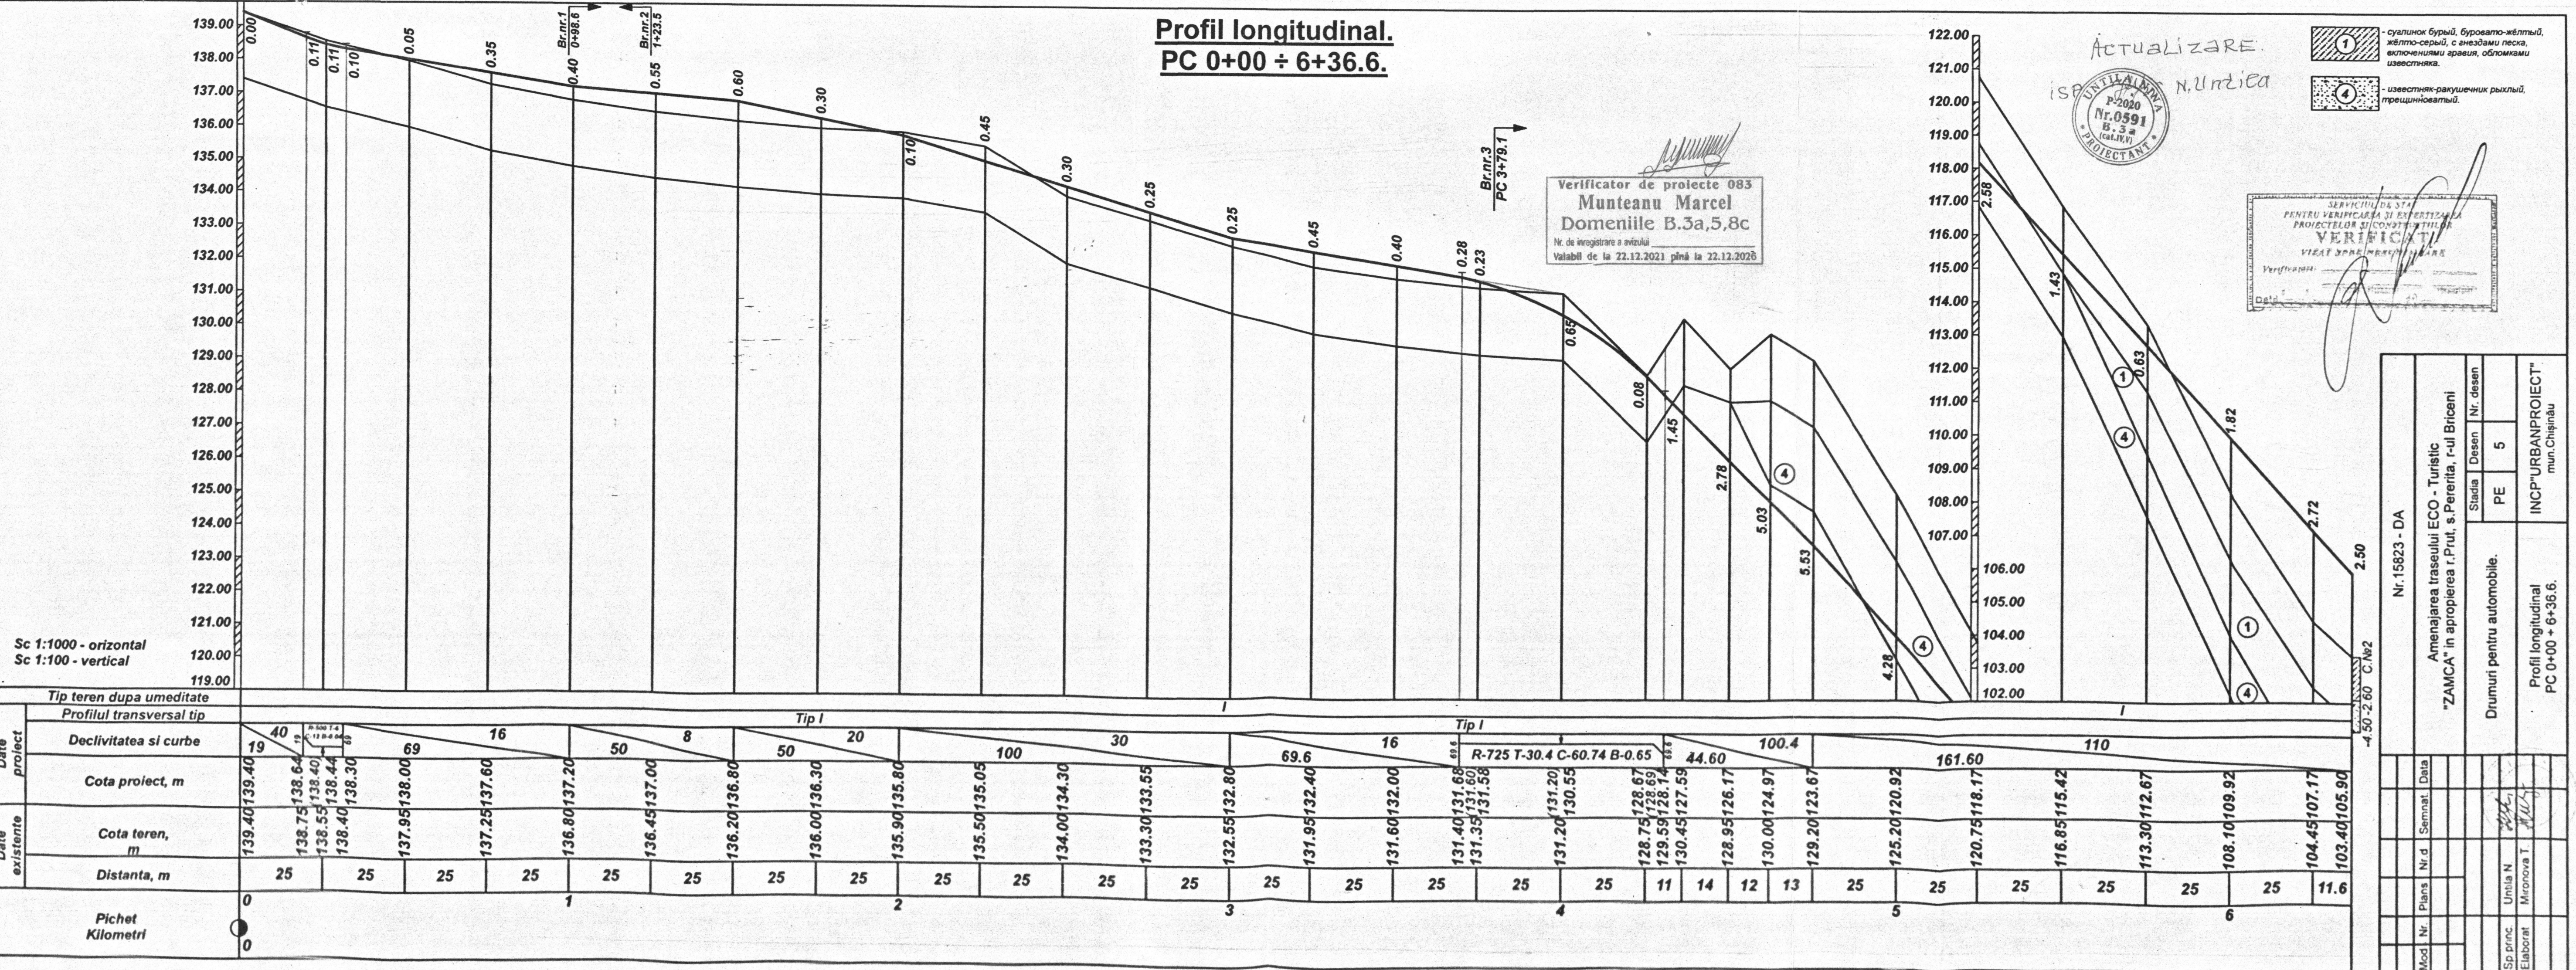[illegible]


Sc1:500.

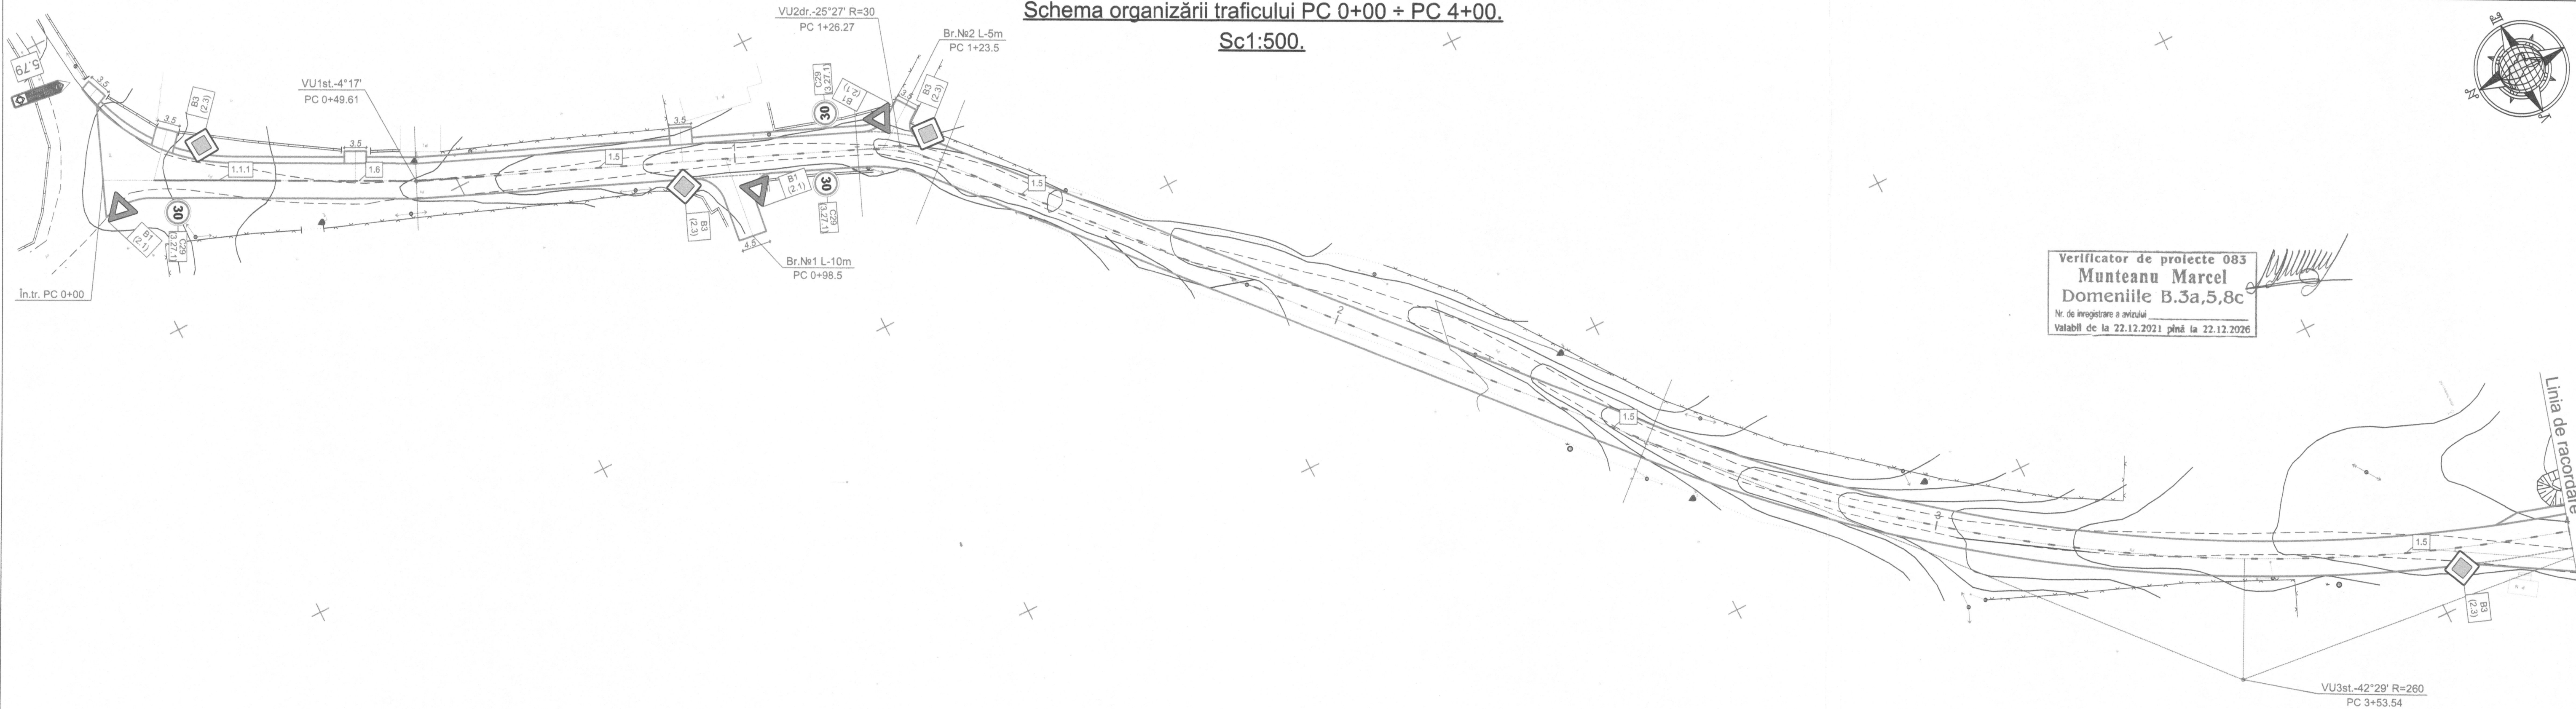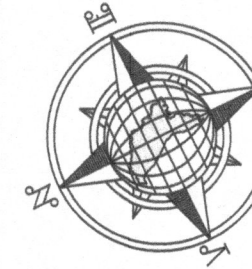

Verificator de proiecte 083
Munteanu Marcel
Domeniile B.3a,5,8c
Nr. de inregistrare a avizului _____
Valabil de la 22.12.2021 pînă la 22.12.2026

						Nr.15823 - DA				
Mod	Nr.	Plans	Nr.d	Semnat.	Data	Amenajarea traseului ECO - Turistic "ZAMCA" in apropierea r.Prut, s.Pererita, r-ul Briceni				
ISP		Utilita N.				Drumuri pentru automobile.	Stadia	Desen	Nr. desen	
Elaborat		Mironova T.					PE	14 ^C		
						Schema organizării traficului PC 0+00 + PC 4+00.	INCP"URBANPROIECT"			


Sc1:500.

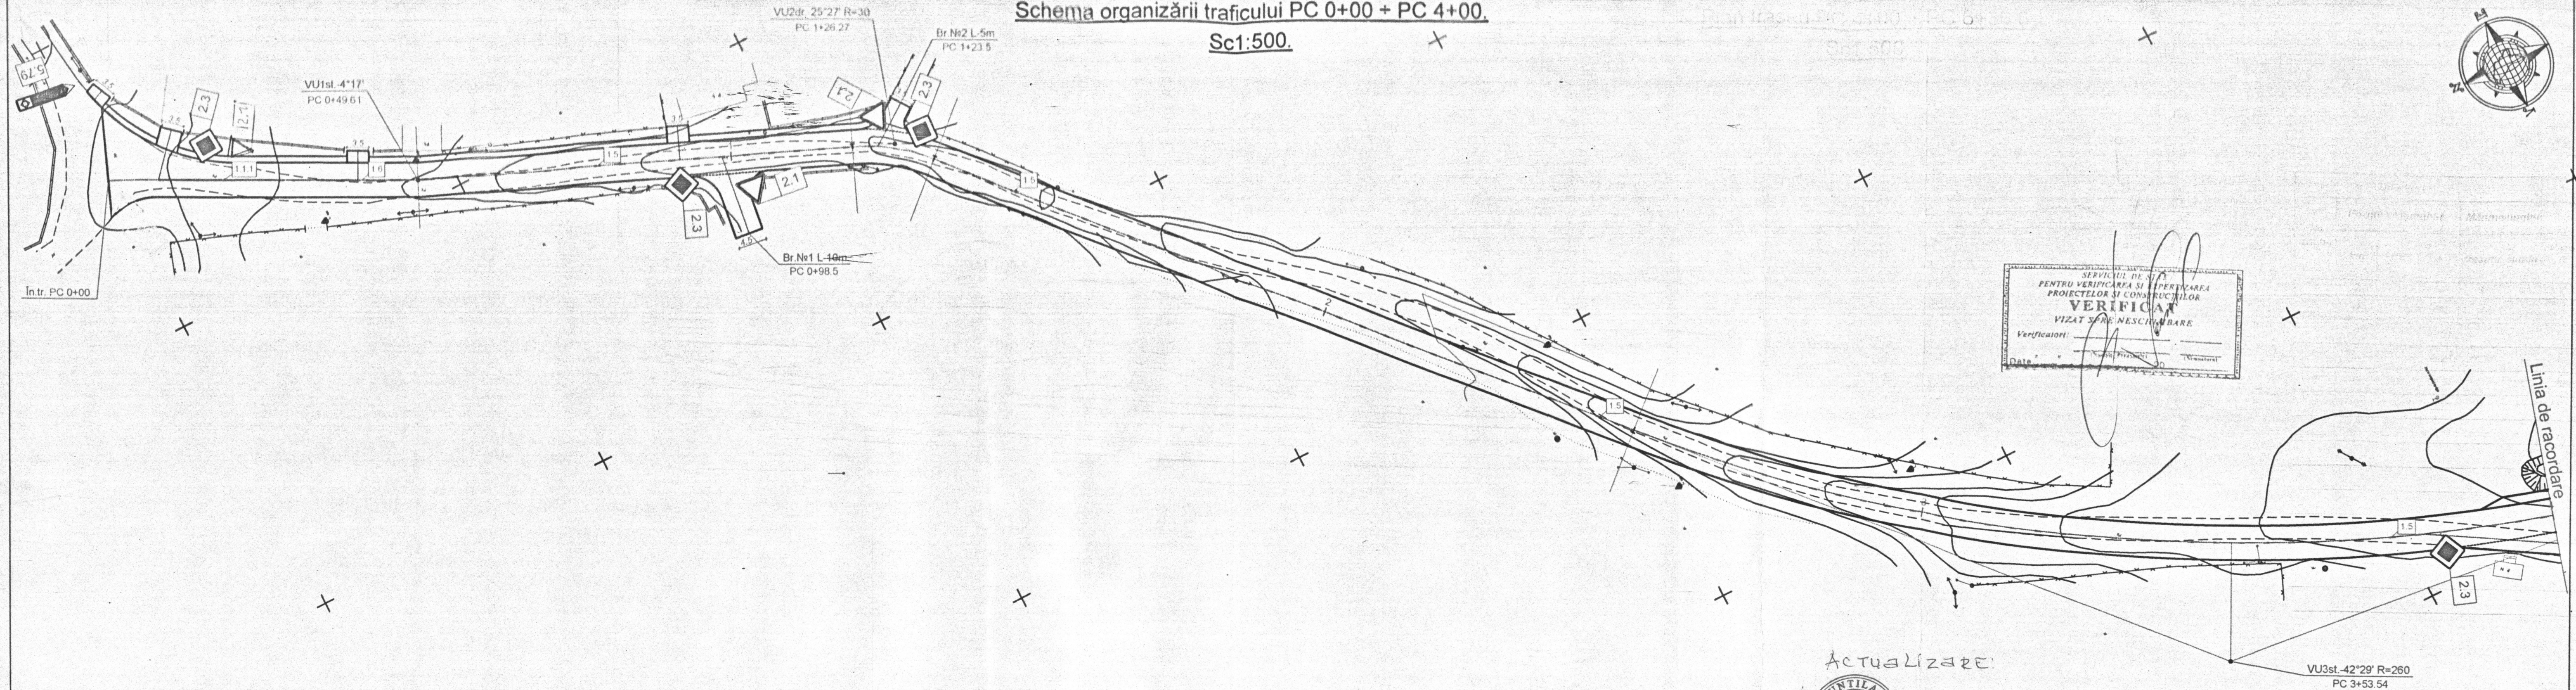

ACTUALIZARE:




u. Untiea

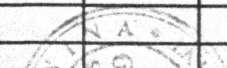						Nr.15823 - DA				
Mod	Nr.	Plans	Nr.d	Semnat.	Data	Amenajarea traseului ECO - Turistic "ZAMCA" in apropierea r.Prut, s.Pererita, r-ul Briceni				
						Drumuri pentru automobile.		Stadia	Desen	Nr. desen
								PE	14	
ISP	Utilita N.					Schema organizării traficului PC 0+00 + PC 4+00.		INCP"URBANPROIECT"		
Elaborat	Mironova T.									

Schema organizării traficului PC 4+00 ÷ PC 6+36.6.

Sc1:500.

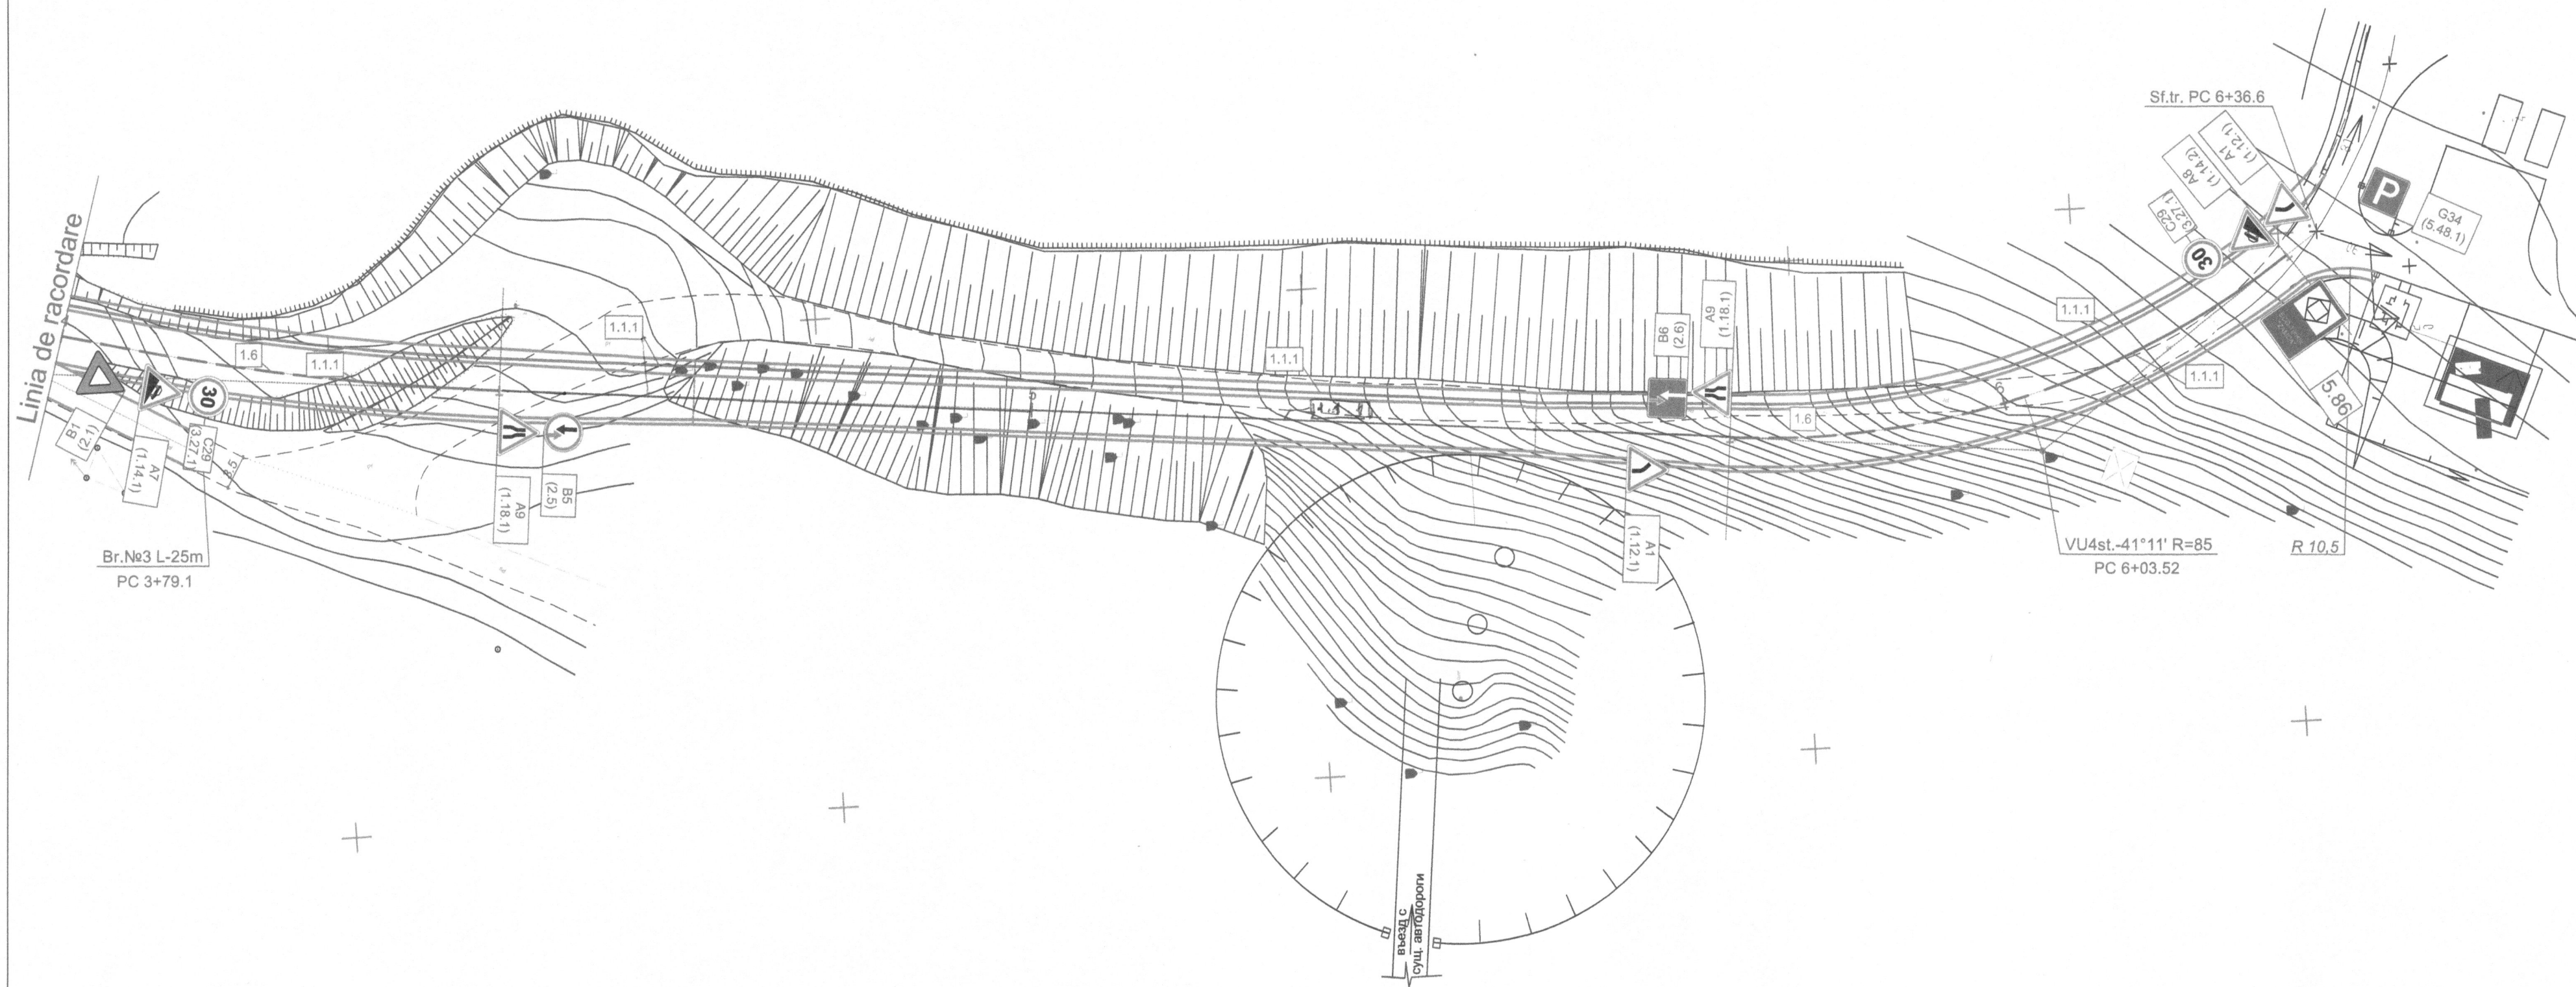

Verificator de proiecte 083
Munteanu Marcel
Domeniile B.3a,5,8c
Nr. de înregistrare a avizului
Valabil de la 22.12.2021 până la 22.12.2026

NECESITATEA INDICATOARELOR RUTIERI

Nr	Denumire	Cantitate	Schiță
A1 (1.12.1)	Curbă periculoasă	1	
A2 (1.12.2)	Curbă periculoasă	1	
A7 (1.14.1)	Pantă cu declivitate mare	1	
A8 (1.14.2)	Rampă cu declivitate mare	1	
A9 (1.18.1)	Drum îngustat	2	
B1 (2.1)	Cedează trecerea	4	
B3 (2.3)	Drum cu prioritate	4	
B5 (2.5)	Prioritate pentru circulația din sens opus	1	
B6 (2.6)	Prioritate în raport cu circulația din sens opus	1	
C29 (3.27.1)	Viteza maximă limitată	5	
G34 (5.48.1)	Parcare	1	
5.79	Direcția spre obiectivul turistic	1	
5.86	Obiectivul turistic	1	
Total:		24	

NECESITATEA MARCĂRII STRADALE

Nr.	Lungimea metru lin.	Schița	Suprafață, m²
1.1.1	300		30,0
1.5	340		8,5
1.6	90		6,75
Total:			59,00

Nr.15823 - DA					
Mod	Nr.	Plans	Nr.d	Semnat	Data
Amenajarea traseului ECO - Turistic "ZAMCA" în apropierea r.Prut, s.Pererita, r-ul Briceni					
Drumuri pentru automobile.				Stadia	Desen
				PE	15 ^c
Schema organizării traficului PC 4+00 ÷ PC 6+36.6.				INCP"URBANPROIECT"	