

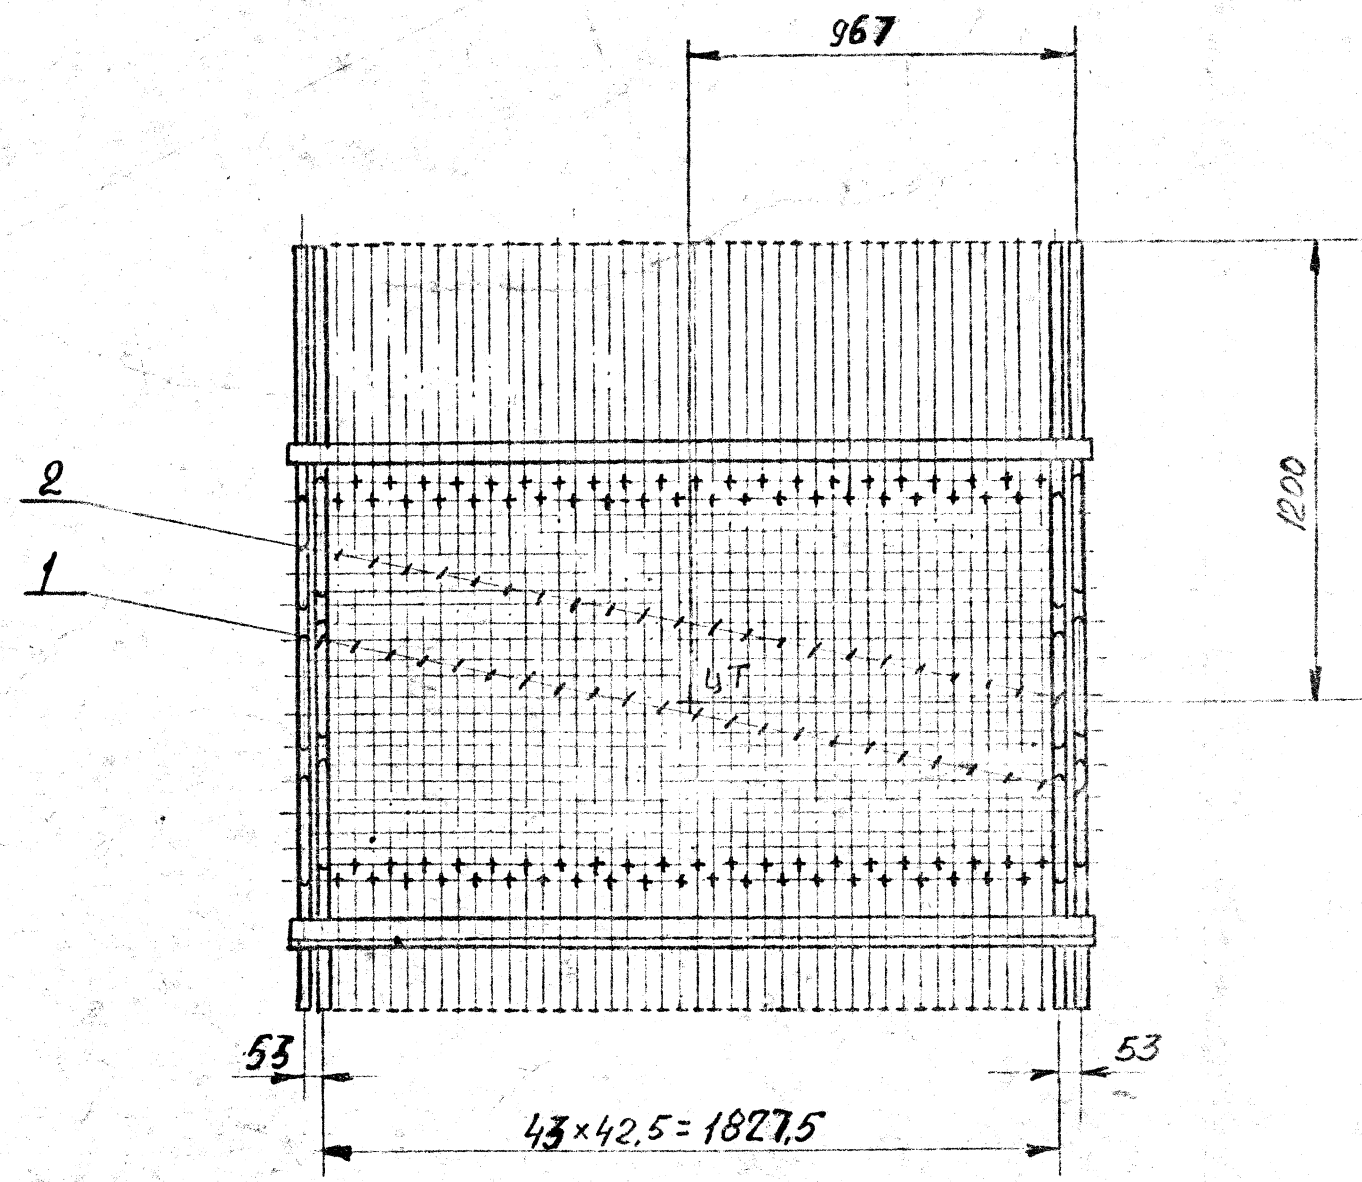


08.9092.081с5




Лист 1 из 1  
90422  
8/1854  
Подпись и дата  
Взам. инж. И.В. Мазур  
Подпись и дата

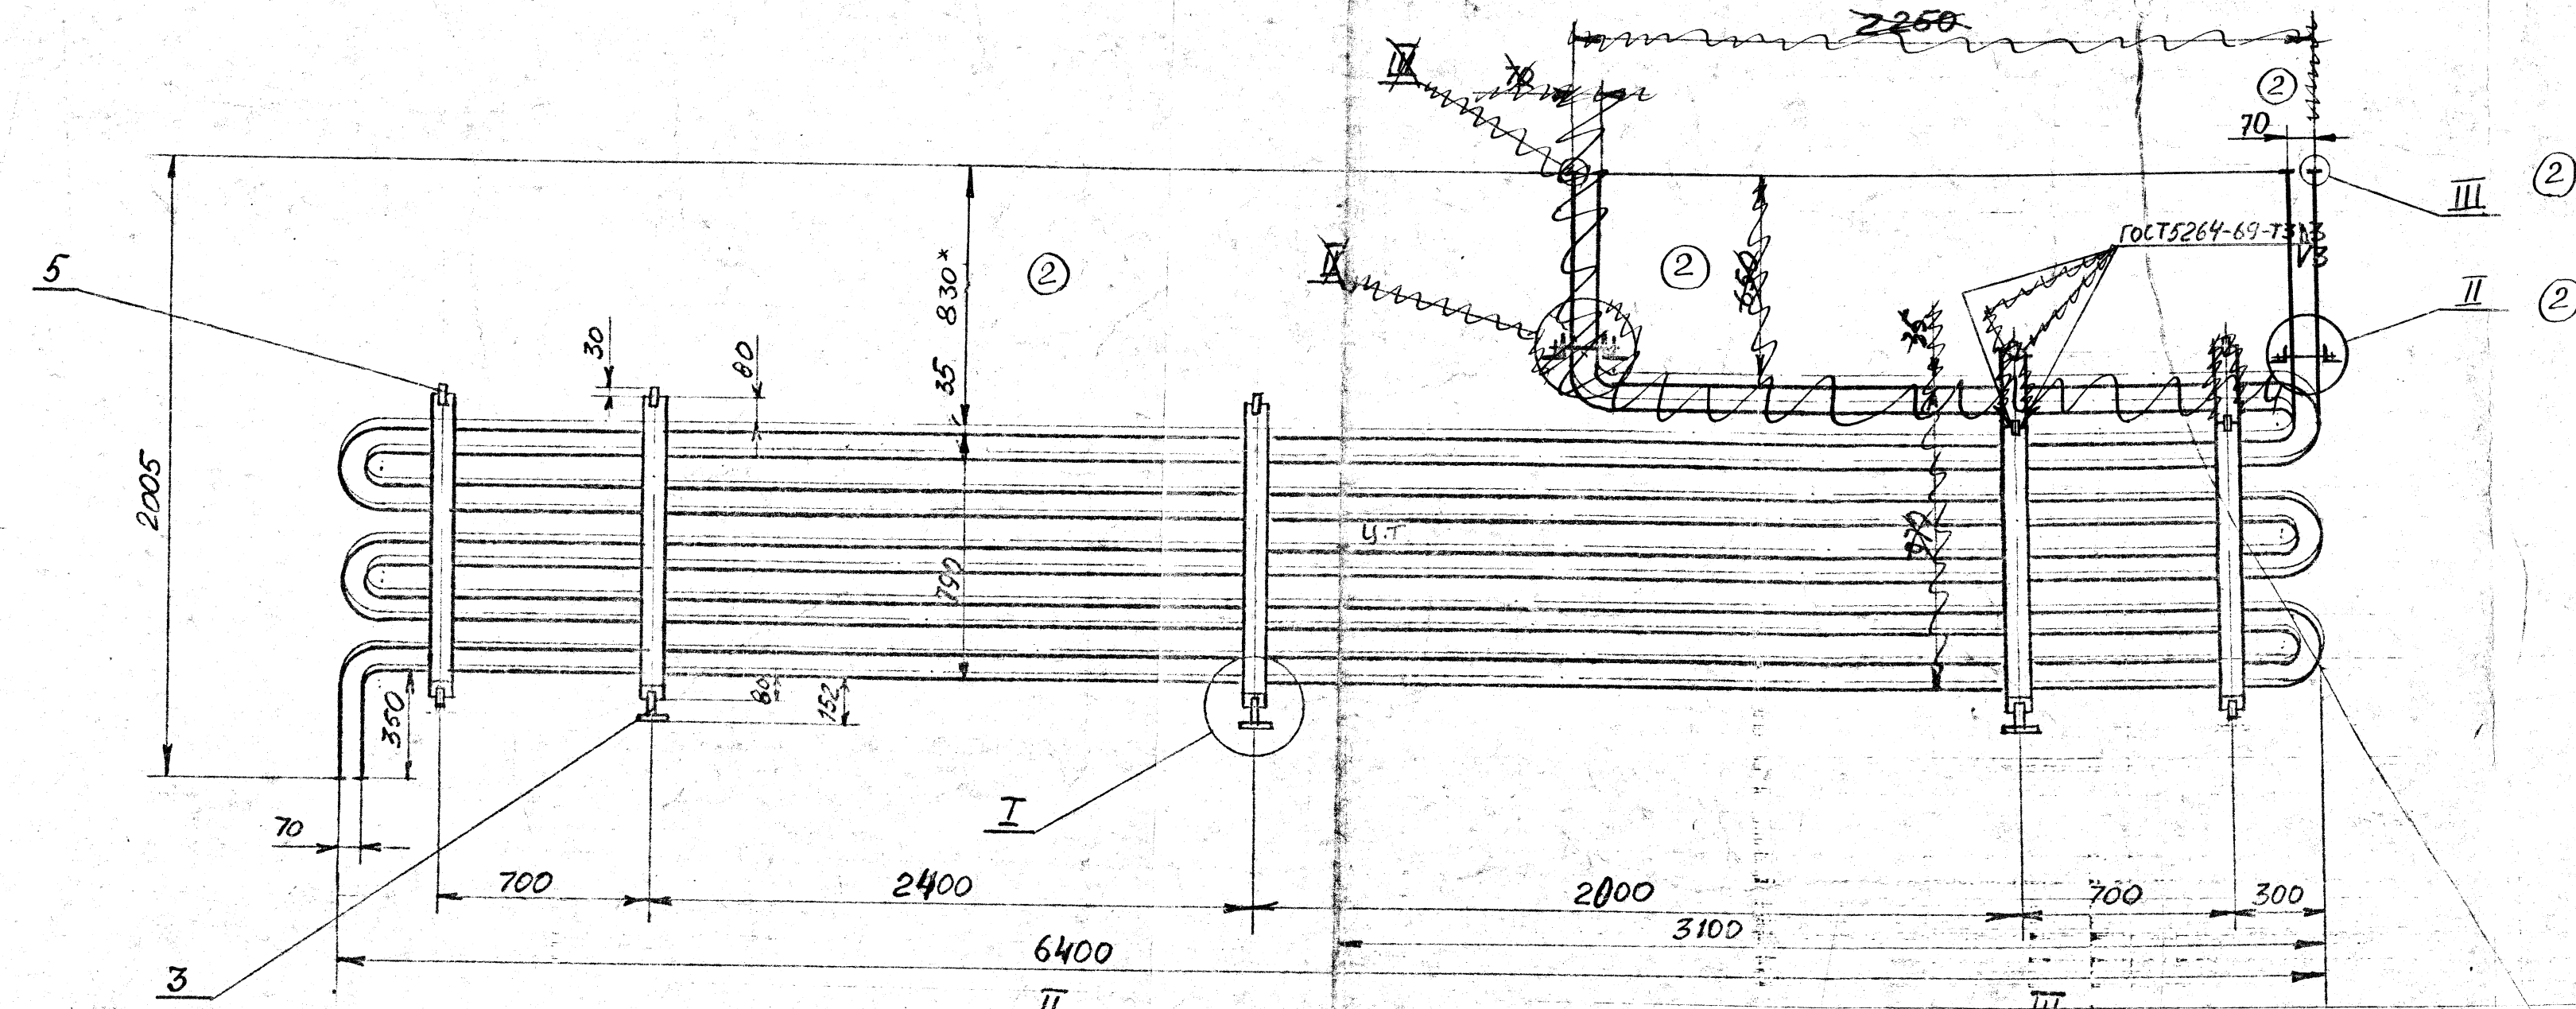


I  
M1:5

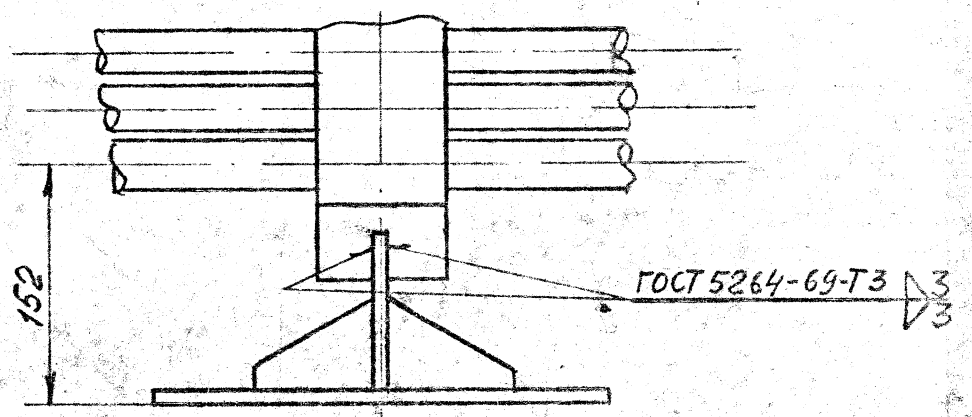


II  
M1:10

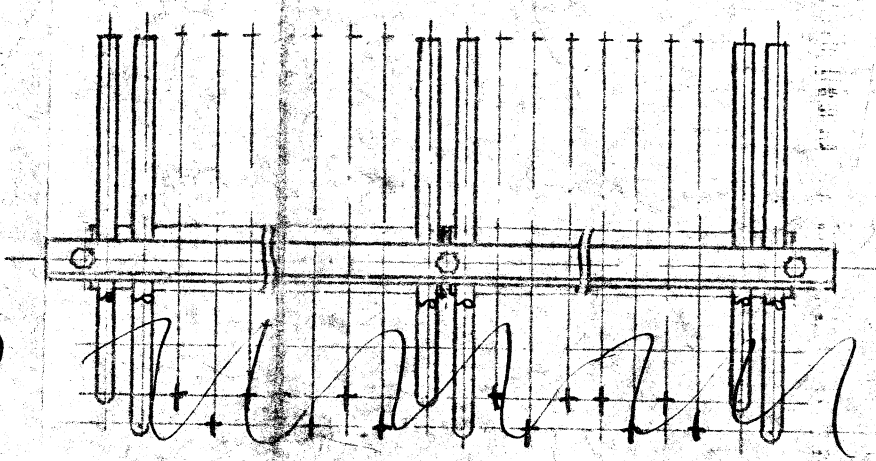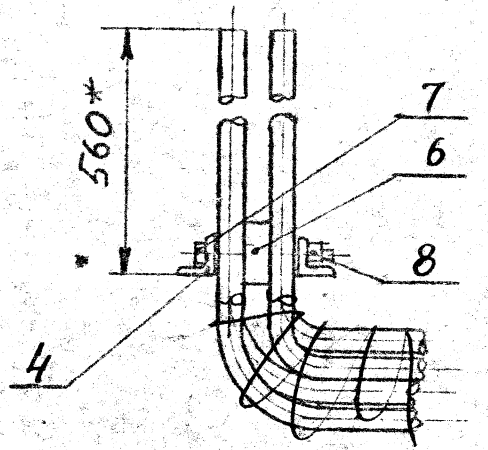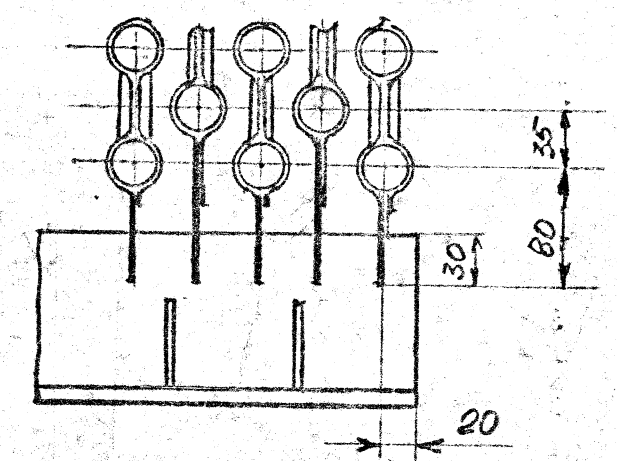

Маркировка полоски  
из стали 12x13

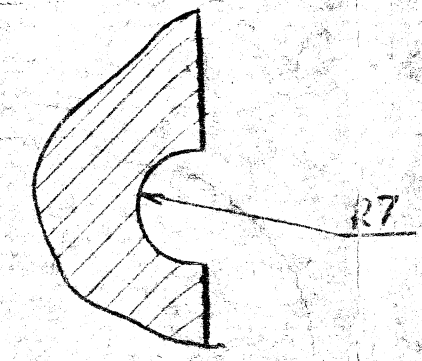

Маркировка листа из стали 12x13Ф

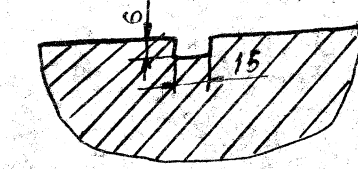

Исследовательская ТЭЦ  
Утверждается в производстве  
Директор  
20-08-1977 г.

|           |   |               |       |                   |         |        |        |       |          |
|-----------|---|---------------|-------|-------------------|---------|--------|--------|-------|----------|
|           |   |               |       | 110 08.9092081 СБ |         | Литера |        | Масса | Мощность |
| 2         | 5 | КУ 560        | спуск | 19.12.75          | БЛОК №8 |        | 8862   | 1:20  |          |
| 1         | 1 | 298           | Ав    | 19.5.86           |         | 8769   |        |       |          |
| Изм. Кол. |   | Н. док. ум.   |       | Подпись           |         | Дата   | Лист 1 |       | Листов 1 |
| Разраб.   |   | С.Р. 19.12.75 |       |                   |         |        |        |       |          |
| Н. контр. |   | И.В. М.       |       |                   |         |        |        |       |          |
| Умб.      |   | И.В. М.       |       |                   |         |        |        |       |          |

| № документа | Зона | №                                | Обозначение                                                 | Наименование      | Кол-во                    | Примечание |
|-------------|------|----------------------------------|-------------------------------------------------------------|-------------------|---------------------------|------------|
|             |      |                                  |                                                             | Документация      |                           |            |
| 14          |      |                                  | 08.9092.081 СБ                                              | Сборочный чертеж  |                           |            |
|             |      |                                  | <div data-bbox="331 421 740 609" data-label="Image"> </div> | Сборочные единицы |                           |            |
| 13          | ✓    | 1                                |                                                             | Пакет змеевиков   | 23                        |            |
| 13          | ✓    | 2                                | 08.2906.083                                                 | Пакет змеевиков   | 23                        |            |
| 12          | 3    | 08.3807.009.03<br>08.3807.009 СП | Балка Тип +4                                                | 3                 |                           |            |
|             |      |                                  |                                                             | Детали            |                           |            |
| 11          | ✓    | 4                                | 08.3206.329                                                 | Угольник          | 2                         |            |
| 54          | 5    | 08.540.006.196.64<br>08.3406.960 | Полоса 8x60, e=1960<br>Лист 8x60x1960                       | 7                 | Сталь резина, ванная, 7,1 |            |
| 54          | 6    | 59.854.00970.01                  | Брус 40x80, e=970<br>ГОСТ 8486-66                           | 2                 | 24,4 м<br>1,25 м          |            |

594

|           |             |          |         |       |
|-----------|-------------|----------|---------|-------|
| 1         | 2           | КЧ. 298  | Один    | 19576 |
| ИЗМ       | Лист        | № докум. | Подпись | Дата  |
| Разработ. | Ф. 11/11/75 |          |         |       |
| Н-КОНТР.  | Л. 11/11/75 |          |         |       |
| Утвердил. | [Signature] |          |         |       |

08.9092.081

Блок №8

|      |      |        |
|------|------|--------|
| Лист | Лист | Листов |
|      | 1    | 2      |

Ш.В. № подл. Подпись и дата  
8/1/75  
90452

[illegible]